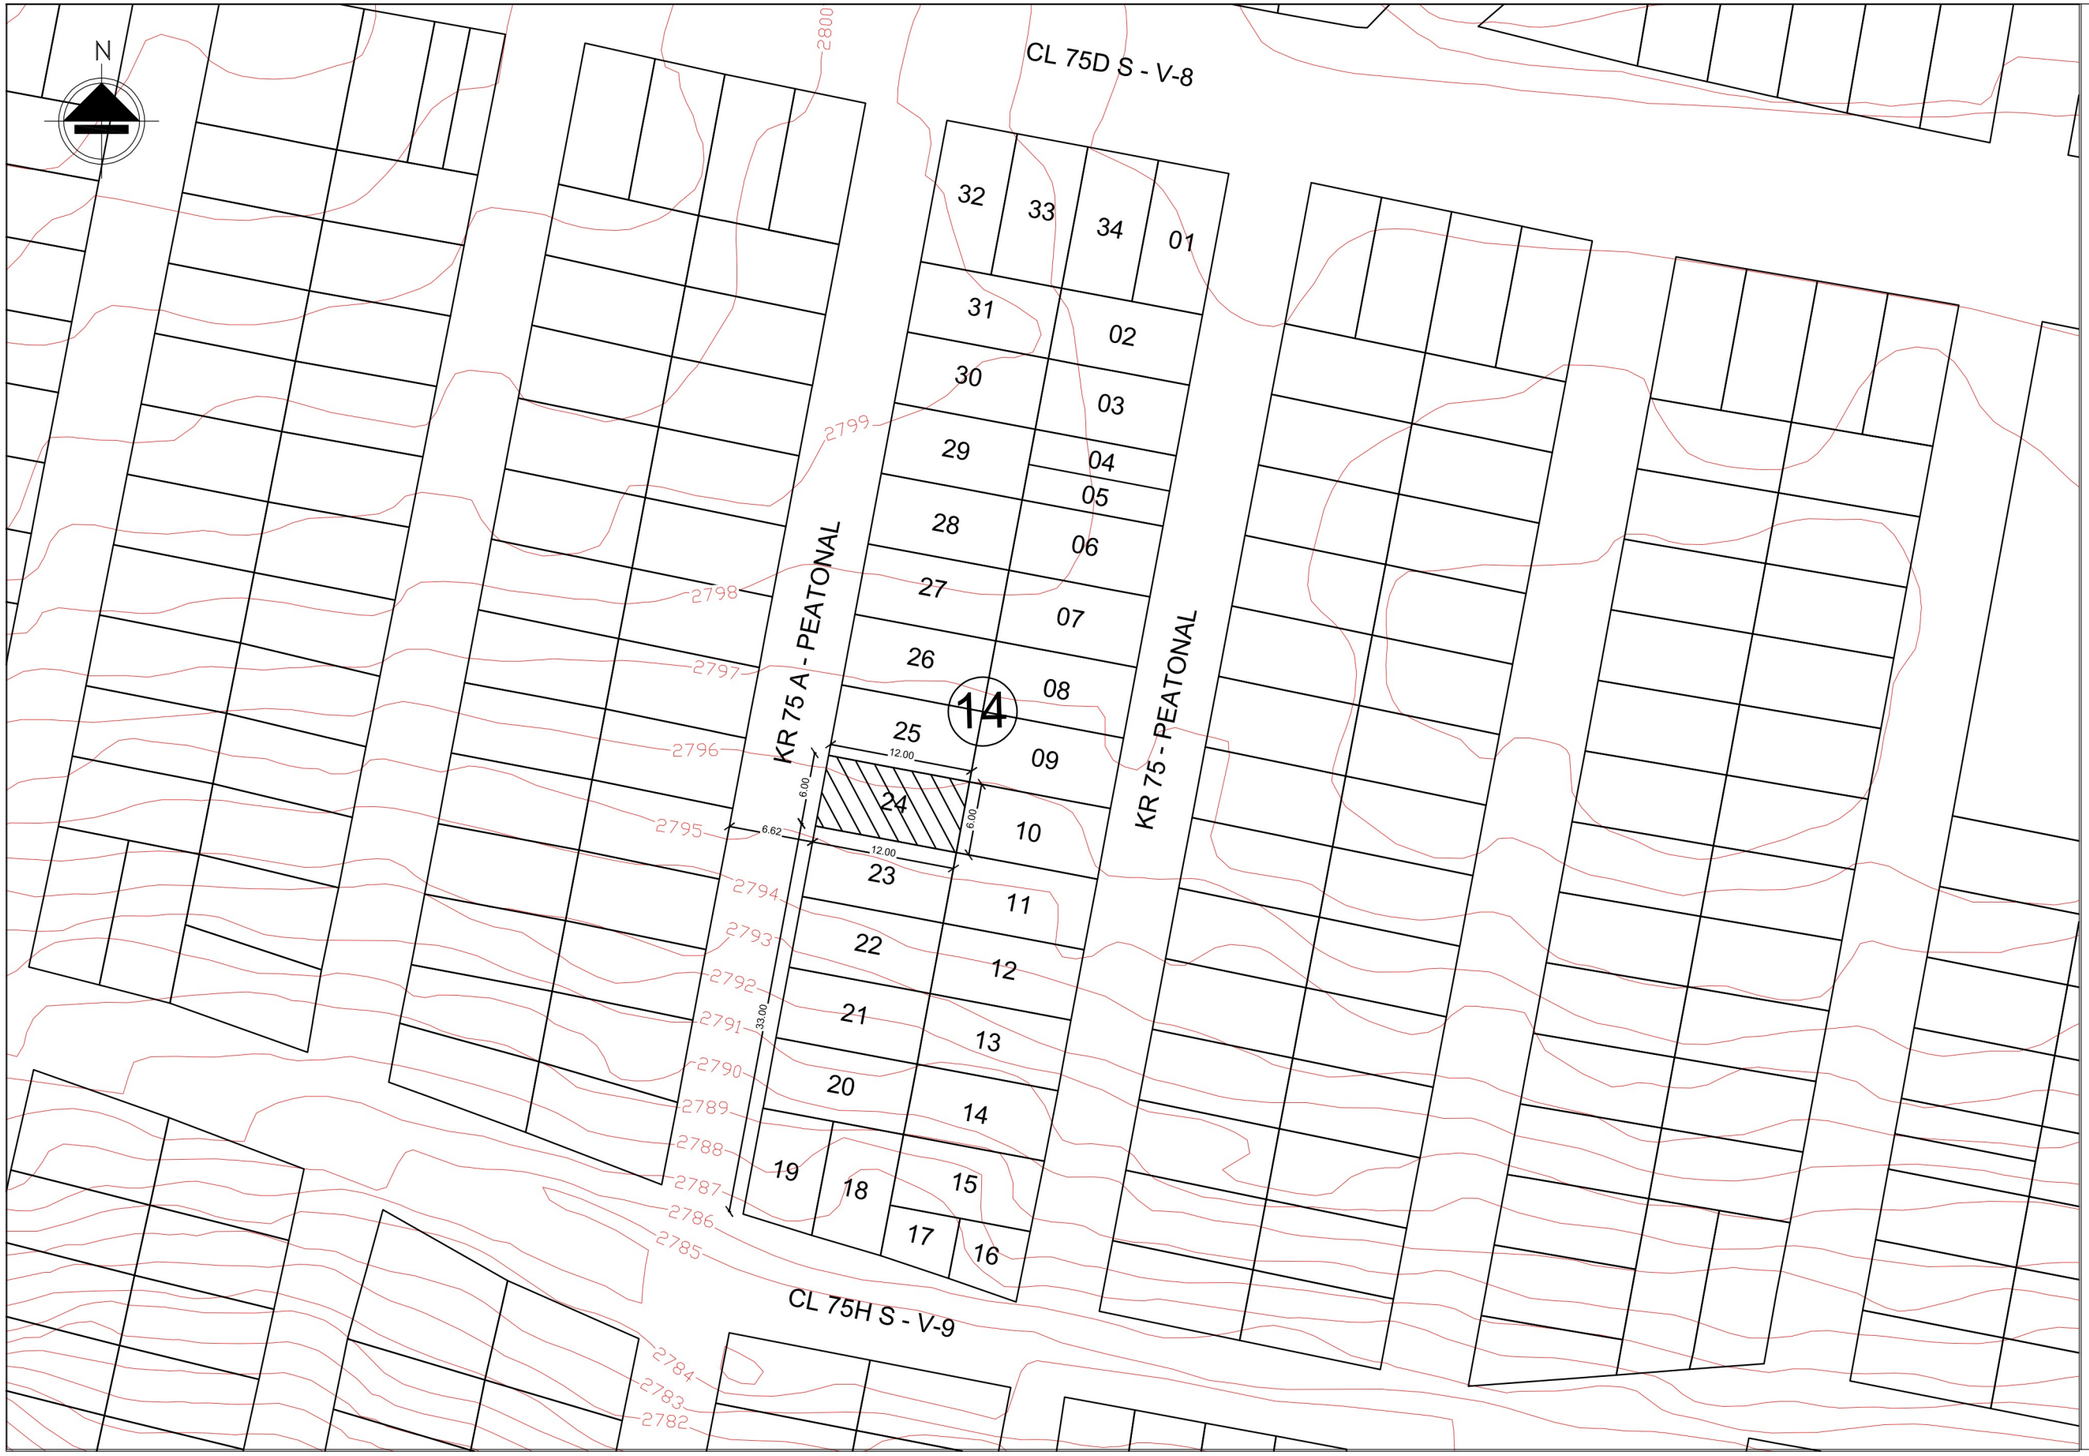


CUADRO DE AREAS LEVANTAMIENTO	
AREA LOTE	72.00 M2
AREA PRIMER PISO	68.77 M2
AREA SEGUNDO PISO	0.00 M2
AREA TOTAL CONSTRUIDA	68.77 M2
AREA LIBRE PRIMER PISO	3.23 M2

AREAS PROYECTO ARQUITECTONICO	
AREA LOTE	72.00 M2
AREA PRIMER PISO	64.69 M2
AREA SEGUNDO PISO	64.69 M2
AREA TOTAL CONSTRUIDA	129.38 M2
AREA LIBRE PRIMER PISO	7.31 M2

VIVIENDA BIFAMILIAR	
AREAS UNIDAD HABITACIONAL 1	
U. HAB 1 PRIMER PISO	57.75 M2
U. HAB 1 SEGUNDO PISO	0.00 M2
TOTAL U. HAB. 1	57.75 M2
AREAS UNIDAD HABITACIONAL 2	
U. HAB 2 PRIMER PISO	6.94 M2
U. HAB 2 SEGUNDO PISO	57.75 M2
TOTAL U. HAB. 2	64.69 M2

RECONOCIMIENTO	
AREA PRIMER PISO	68.77 M2
AREA SEGUNDO PISO	0.00 M2
AREA TOTAL RECONOCIMIENTO	68.77 M2

MODIFICACIÓN	
AREA PRIMER PISO	53.25 M2
AREA SEGUNDO PISO	0.00 M2
AREA TOTAL MOD	53.25 M2

REFORZAMIENTO	
AREA PRIMER PISO	64.69 M2
AREA SEGUNDO PISO	0.00 M2
AREA TOTAL REFORZAMIENTO	64.69 M2

AMPLIACIÓN	
AREA PRIMER PISO	0.00 M2
AREA SEGUNDO PISO	64.69 M2
AREA TOTAL AMP	64.69 M2

DEMOLICIÓN PARCIAL	
AREA PRIMER PISO	4.08 M2
AREA SEGUNDO PISO	0.00 M2
AREA TOTAL DEMOLICION PARCIAL	4.08 M2

NO REQUIERE DE CUPOS DE ESTACIONAMIENTOS VEHICULARES NI DE BICICLETAS

ALCALDÍA MAYOR DE BOGOTÁ D.C.
HÁBITAT
Caja de Vivienda Popular

PLAN TERRAZAS
DIRECCIÓN DE MEJORAMIENTO DE VIVIENDA

PROPIETARIOS : LUCERO CAMELO GOMEZ

DIRECCIÓN : KR 75A 75D 42 SUR

SANTA VIVIANA

CHIP : AAA0147PZWF

ARQUITECTO/A:

ARQ: RAMIRO EDUARDO PACHON VEGA
MATRICULA PROF: A1172015-1016052521

INGENIERO/A:

ING: AMAURY ANDRES URUETA MORA
MATRICULA PROF: 22202212829COR

OBSERVACIONES:


* LOS DETALLES SON TOMADOS DEL CATÁLOGO DE DETALLES CONSTRUCTIVOS DE BUILD CHANGE
* TODAS LAS MEDIDAS ESTAN INDICADAS EN METRO, SI NO SE EXPRESA LO CONTRARIO

CONTIENE: LOCALIZACIÓN CUADRO DE AREAS

FECHA: FEBRERO 2023

PLANO: 1 DE 16

ESCALA: 1:500

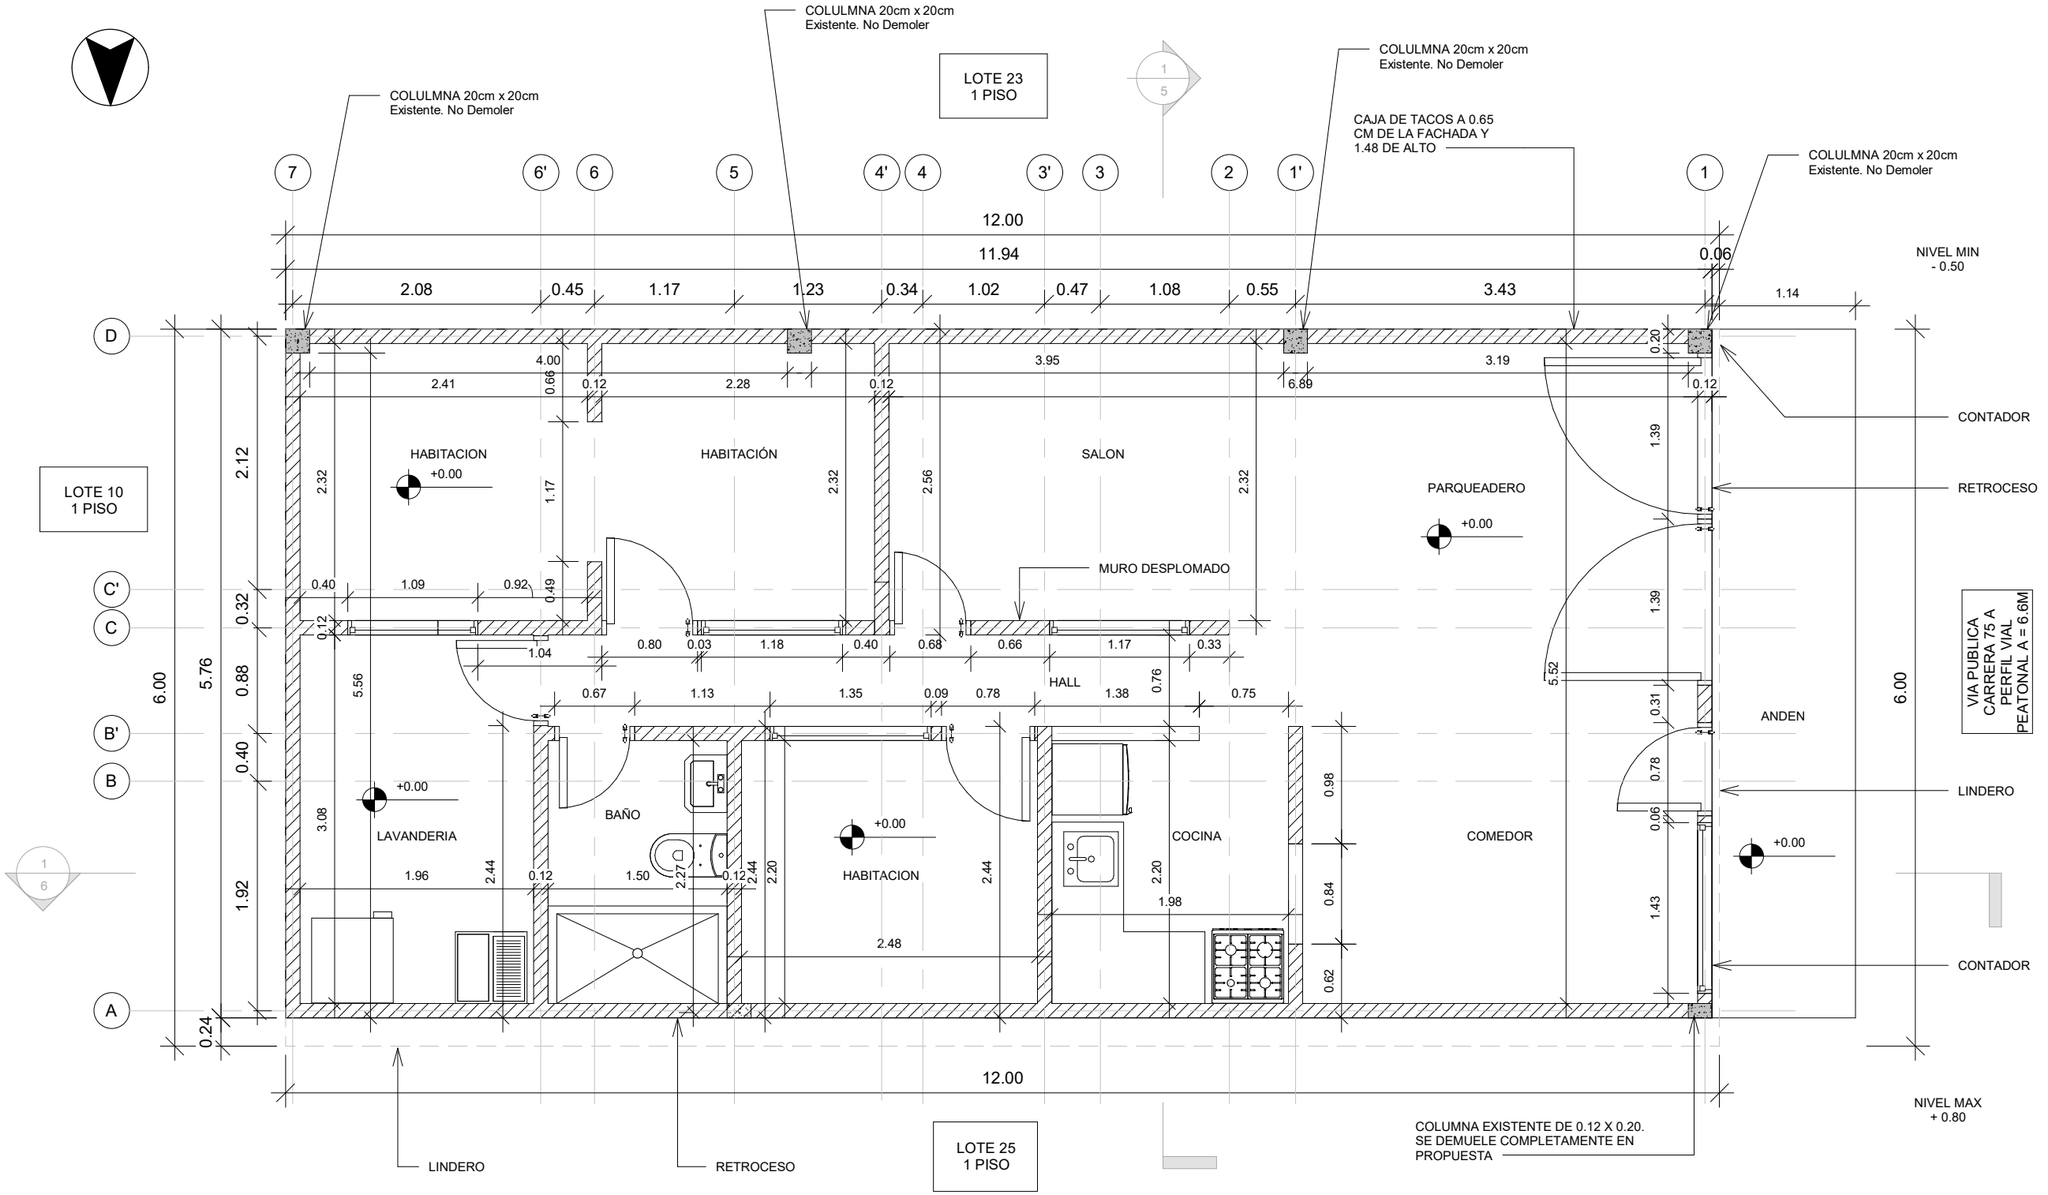

CONVENCIONES DE COLUMNAS	
	COLUMNA EXISTENTE (20X20 CM)

CONVENCIONES DE MURO	
	BLOQUE # 4
	BLOQUE # 5
	TOLETE
	DIVISION EN MATERIALES PROVISIONALES

NOTA - COLUMNAS EXISTENTES

LAS COLUMNAS EXISTENTES EN LA VIVIENDA SE ENCUENTRAN EN CONDICIONES BUENAS SIN OQUEDADES U HORMIGUEROS. EL REFUERZO LONGITUDINAL CORRESPONDE A 4 BARRAS DE 5/8" Y LOS ESTRIBOS DE 1/4" SE ENCUENTRAN DISTANCIADOS CADA 10 cm (CERCA A LOS APOYOS) y 20 cm.

NOTA - LINDEROS

EL LEVANTAMIENTO FUE AJUSTADO A LOS LINDEROS CONSIGNADOS EN LA VIABILIDAD JURÍDICA

ALCALDÍA MAYOR DE BOGOTÁ D.C.
HÁBITAT
Caja de Vivienda Popular

PLAN TERRAZAS
DIRECCIÓN DE MEJORAMIENTO DE VIVIENDA

PROPIETARIOS : LUCERO CAMELO GOMEZ

DIRECCIÓN : KR 75A 75D 42 SUR

SANTA VIVIANA

CHIP : AAA0147PZWF

ARQUITECTO/A:

ARQ: RAMIRO EDUARDO PACHON VEGA
MATRICULA PROF: A1172015-1016052521

INGENIERO/A:

ING: AMAURY ANDRES URUETA MORA
MATRICULA PROF: 22202212829COR

OBSERVACIONES:


* LOS DETALLES SON TOMADOS DEL CATÁLOGO DE DETALLES CONSTRUCTIVOS DE BUILD CHANGE
* TODAS LAS MEDIDAS ESTAN INDICADAS EN METRO, SI NO SE EXPRESA LO CONTRARIO

CONTIENE: PLANTA PISO 1
LEVANTAMIENTO

FECHA: FEBRERO 2023

PLANO: 2 DE 16

ESCALA: 1:50

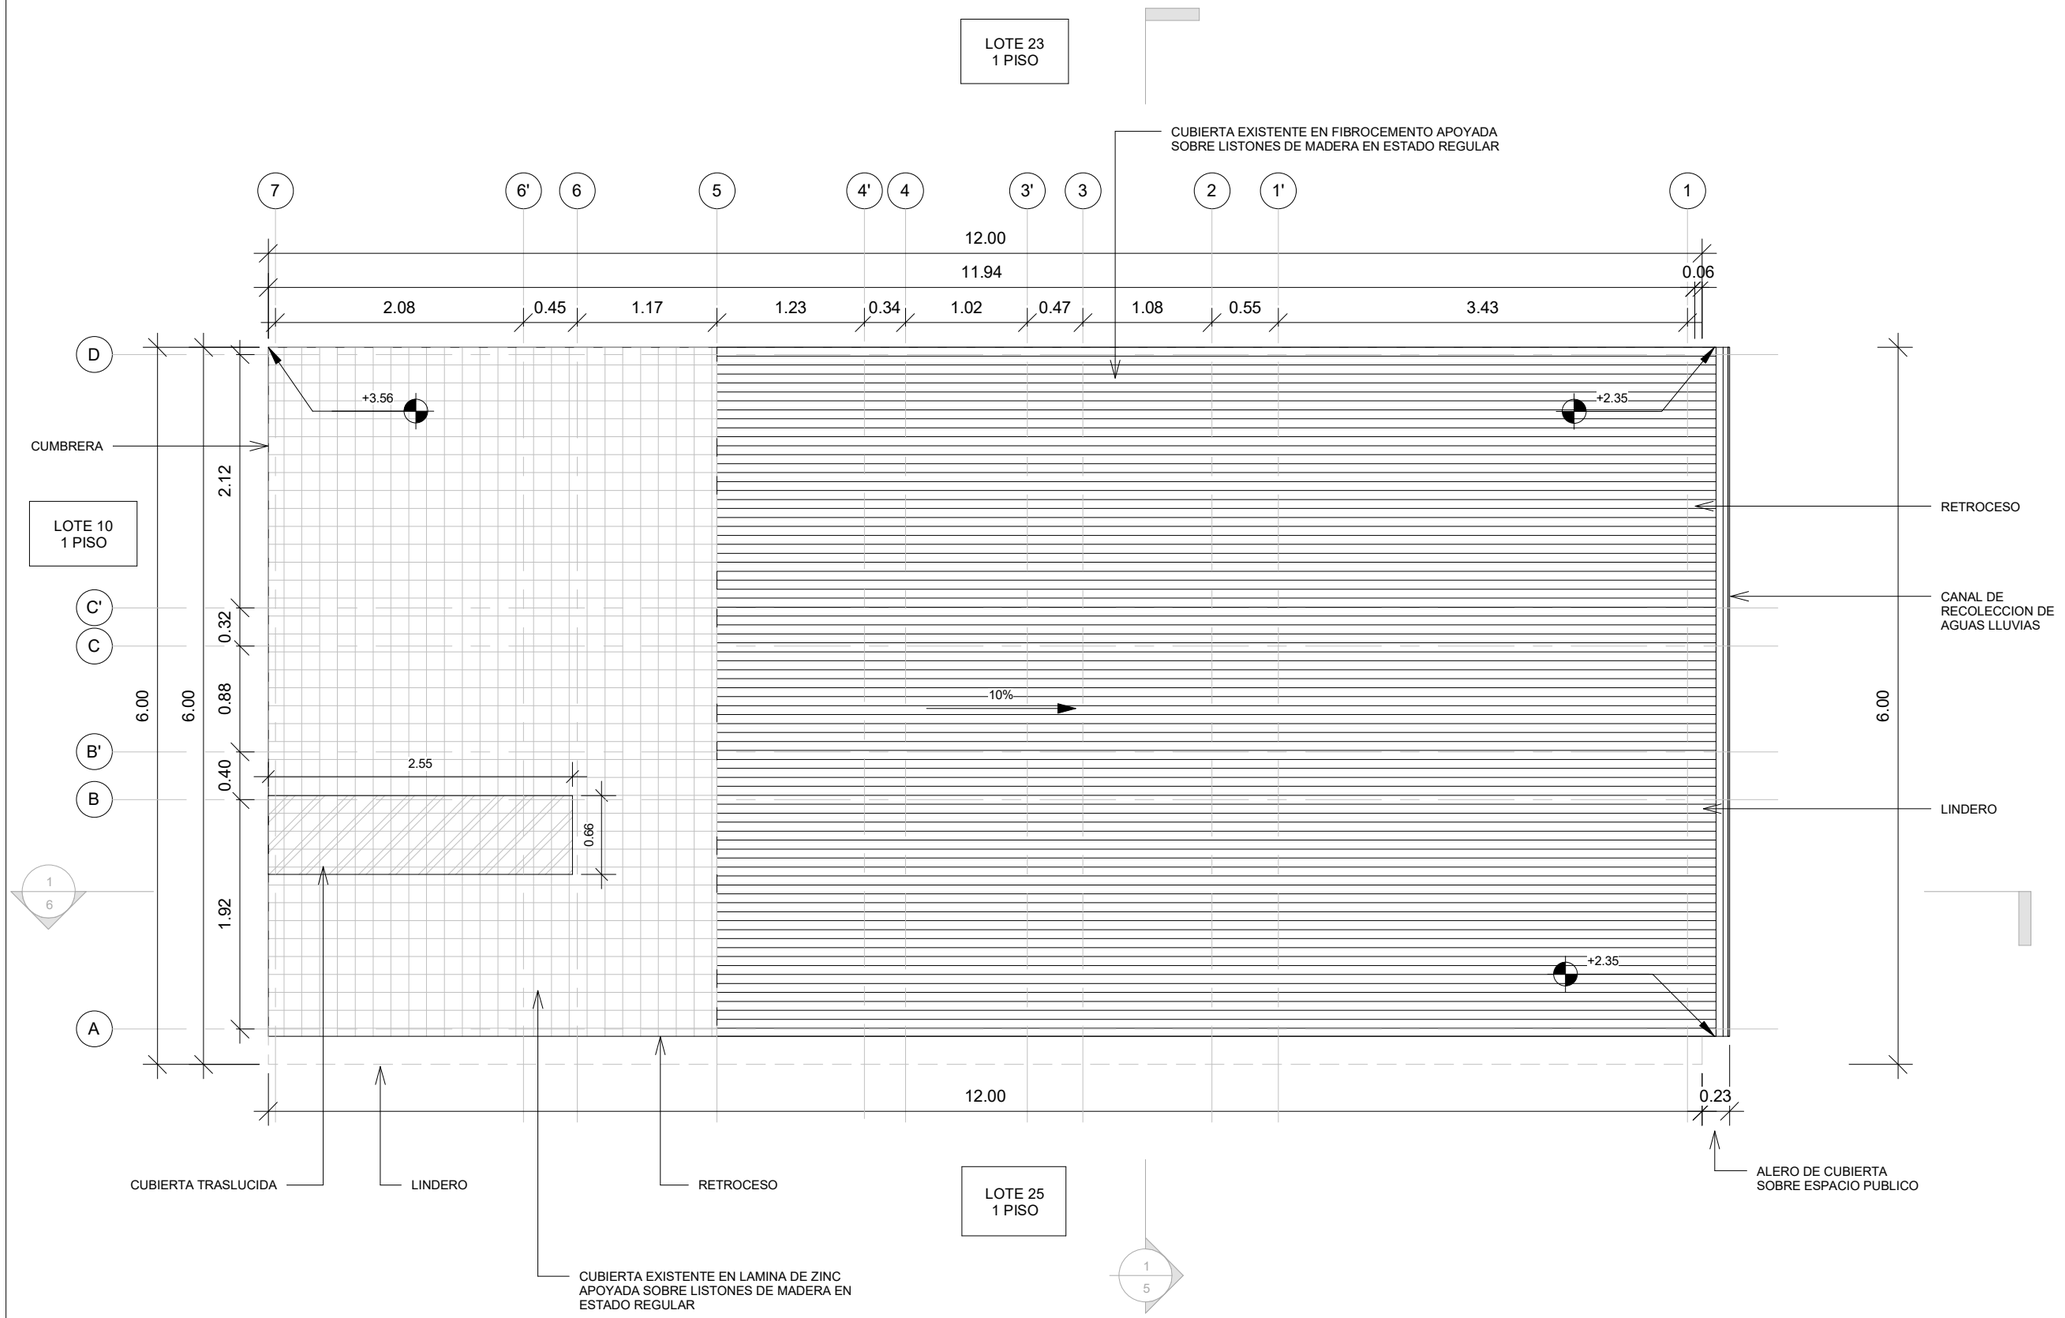

CONVENCIONES DE CUBIERTA	
	CUBIERTA EN TEJA TRASLÚCIDA
	CUBIERTA EN FIBROCEMENTO
	CUBIERTA EN LÁMINA DE ZINC

NOTA - PLACA EXISTENTE

NOTA - LINDEROS

EL LEVANTAMIENTO FUE AJUSTADO A LOS LINDEROS CONSIGNADOS EN LA VIABILIDAD JURÍDICA

ALCALDÍA MAYOR DE BOGOTÁ D.C.
HÁBITAT
Caja de Vivienda Popular

PLAN TERRAZAS
DIRECCIÓN DE MEJORAMIENTO DE VIVIENDA

PROPIETARIOS : LUCERO CAMELO GOMEZ

DIRECCIÓN : KR 75A 75D 42 SUR

SANTA VIVIANA

CHIP : AAA0147PZWF

ARQUITECTO/A:
ARQ: RAMIRO EDUARDO PACHON VEGA
MATRICULA PROF: A1172015-1016052521

INGENIERO/A:
ING: AMAURY ANDRES URUETA MORA
MATRICULA PROF: 22202212829COR


OBSERVACIONES:
* LOS DETALLES SON TOMADOS DEL CATÁLOGO DE DETALLES CONSTRUCTIVOS DE BUILD CHANGE
* TODAS LAS MEDIDAS ESTAN INDICADAS EN METRO, SI NO SE EXPRESA LO CONTRARIO

CONTIENE: PLANTA CUBIERTAS LEVANTAMIENTO

FECHA: FEBRERO 2023

PLANO: 3 DE 16

ESCALA: 1:50

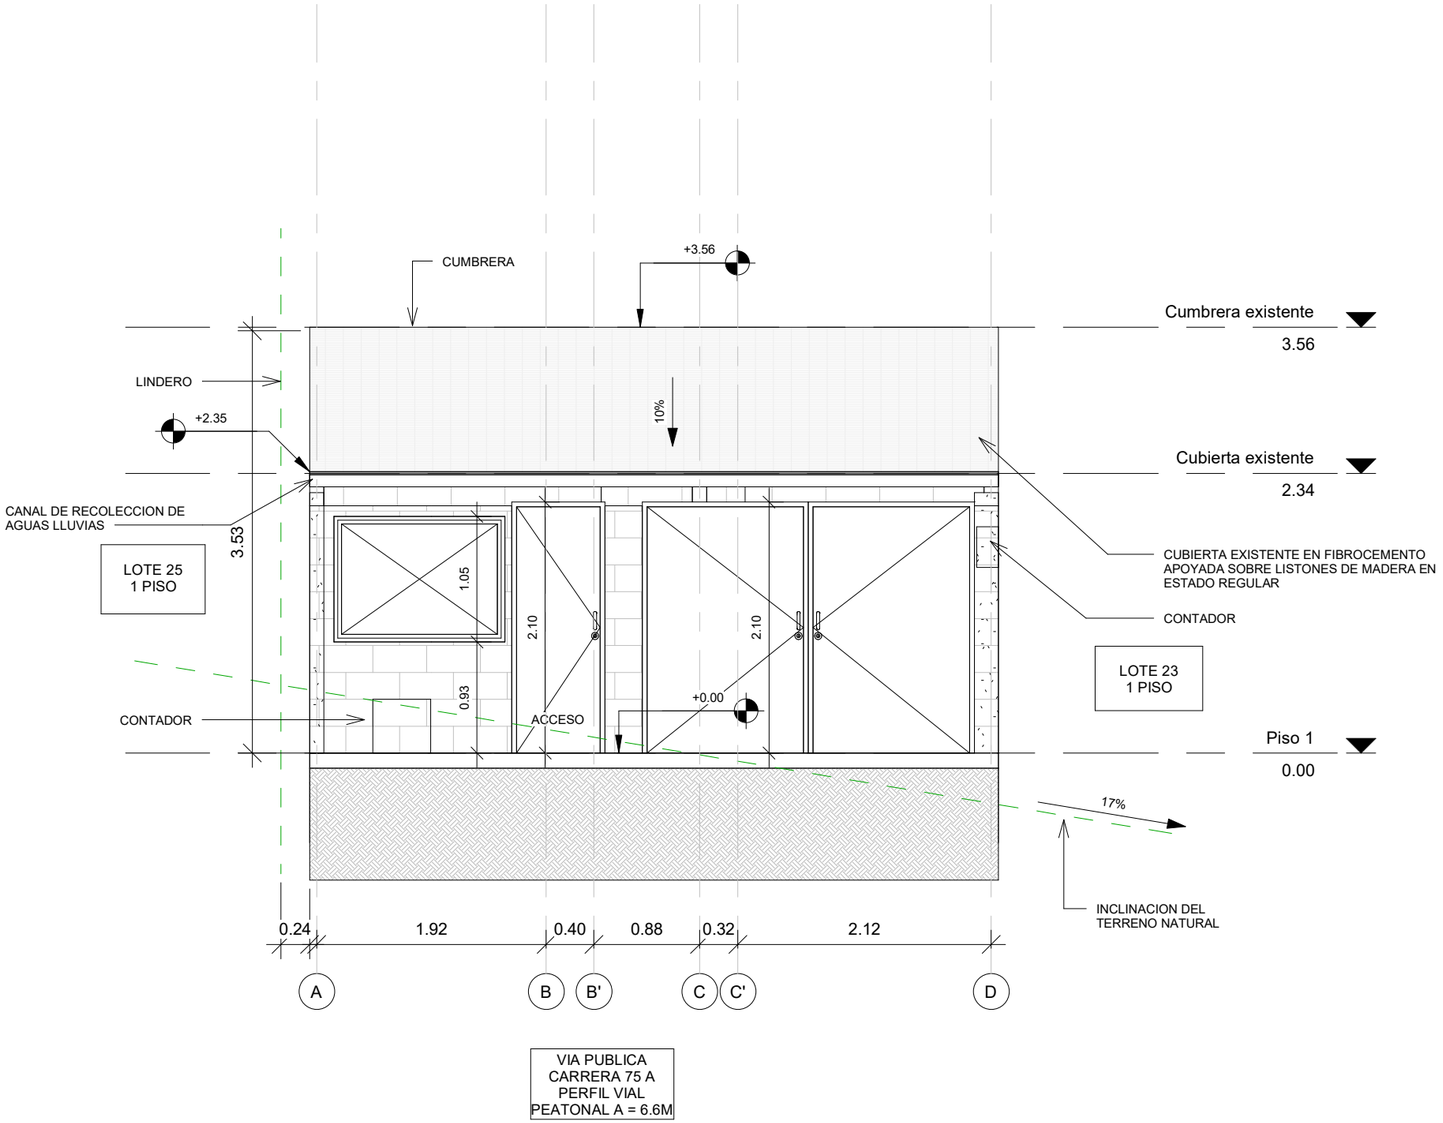

ALCALDÍA MAYOR DE BOGOTÁ D.C.
HÁBITAT
Caja de Vivienda Popular

PLAN TERRAZAS
DIRECCIÓN DE MEJORAMIENTO DE VIVIENDA

PROPIETARIOS :
LUCERO CAMELO GOMEZ
.

DIRECCIÓN :
KR 75A 75D 42 SUR
SANTA VIVIANA

CHIP :
AAA0147PZWF

ARQUITECTO/A:
ARQ: RAMIRO EDUARDO PACHON VEGA
MATRICULA PROF: A1172015-1016052521

INGENIERO/A:
ING: AMAURY ANDRES URUETA MORA
MATRICULA PROF: 22202212829COR


OBSERVACIONES:
* LOS DETALLES SON TOMADOS DEL CATÁLOGO DE DETALLES CONSTRUCTIVOS DE BUILD CHANGE
* TODAS LAS MEDIDAS ESTAN INDICADAS EN METRO, SI NO SE EXPRESA LO CONTRARIO

CONTIENE:
FACHADA KR 75A LEVANTAMIENTO


FECHA:
FEBRERO 2023

PLANO:
4
DE 16

ESCALA:
1:50

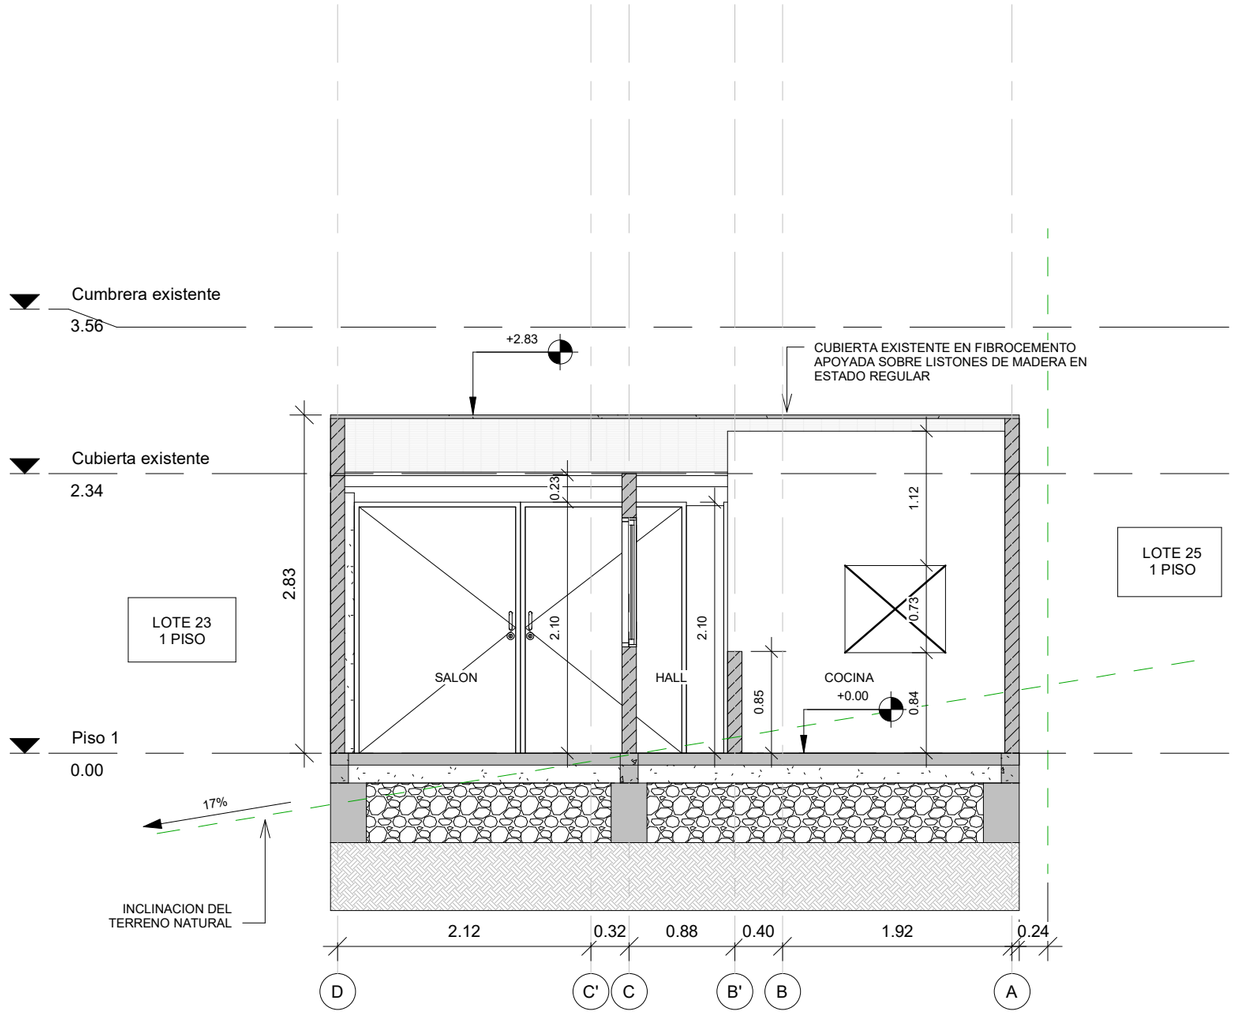

ALCALDÍA MAYOR DE BOGOTÁ D.C. HÁBITAT Caja de Vivienda Popular	PLAN TERRAZAS DIRECCIÓN DE MEJORAMIENTO DE VIVIENDA **PROPIETARIOS :** LUCERO CAMELO GOMEZ .	**DIRECCIÓN :** KR 75A 75D 42 SUR SANTA VIVIANA **CHIP :** AAA0147PZWF	**ARQUITECTO/A:** **ARQ:** RAMIRO EDUARDO PACHON VEGA **MATRICULA PROF:** A1172015-1016052521	**INGENIERO/A:** **ING:** AMAURY ANDRES URUETA MORA **MATRICULA PROF:** 22202212829COR	**OBSERVACIONES:** * LOS DETALLES SON TOMADOS DEL CATÁLOGO DE DETALLES CONSTRUCTIVOS DE BUILD CHANGE * TODAS LAS MEDIDAS ESTAN INDICADAS EN METRO, SI NO SE EXPRESA LO CONTRARIO	**CONTIENE:** CORTE TRANSVERSAL LEVANTAMIENTO **FECHA:** FEBRERO 2023	**PLANO:** 5 DE 16 **ESCALA:** 1:50

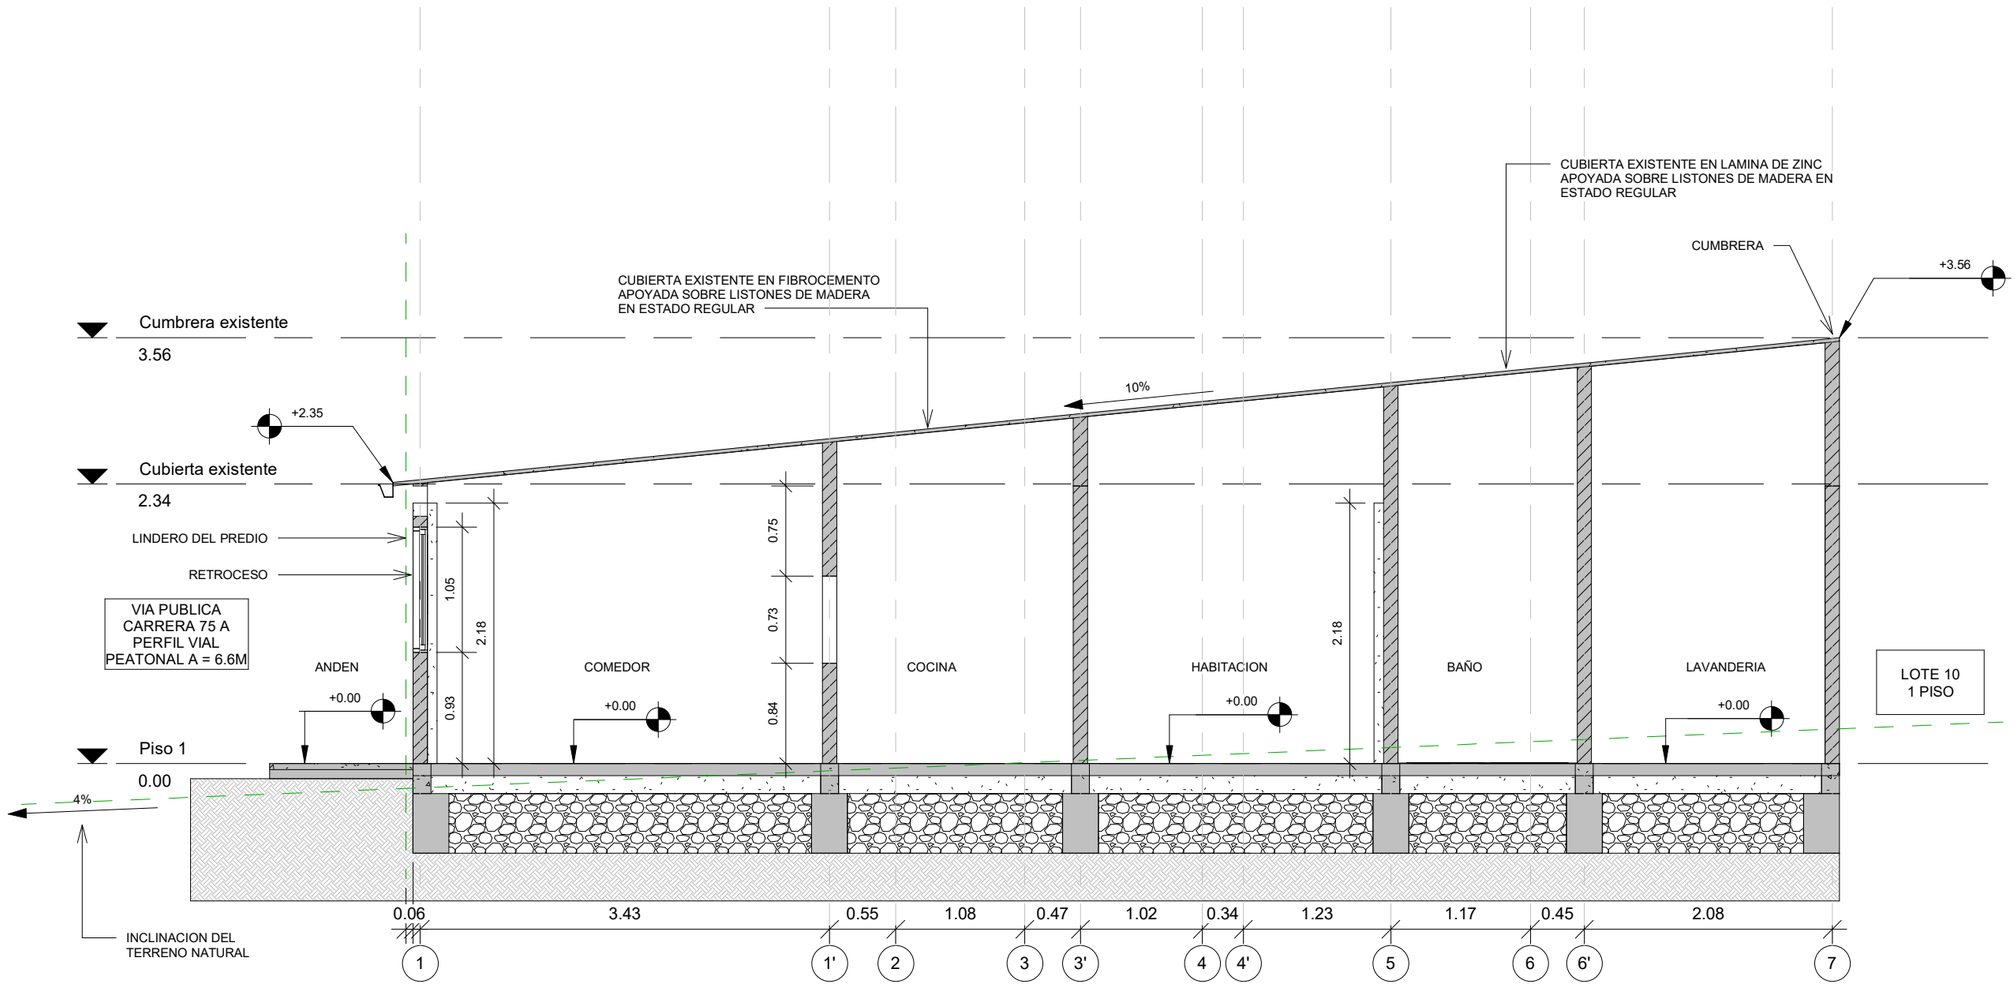

ALCALDÍA MAYOR DE BOGOTÁ D.C.
HÁBITAT
Caja de Vivienda Popular

PLAN TERRAZAS
DIRECCIÓN DE MEJORAMIENTO DE VIVIENDA

PROPIETARIOS : LUCERO CAMELO GOMEZ

DIRECCIÓN : KR 75A 75D 42 SUR

SANTA VIVIANA

CHIP : AAA0147PZWF

ARQUITECTO/A:

ARQ: RAMIRO EDUARDO PACHON VEGA
MATRICULA PROF: A1172015-1016052521

INGENIERO/A:

ING: AMAURY ANDRES URUETA MORA
MATRICULA PROF: 22202212829COR

OBSERVACIONES:


* LOS DETALLES SON TOMADOS DEL CATÁLOGO DE DETALLES CONSTRUCTIVOS DE BUILD CHANGE
* TODAS LAS MEDIDAS ESTAN INDICADAS EN METRO, SI NO SE EXPRESA LO CONTRARIO

CONTIENE: CORTE LONGITUDINAL LEVANTAMIENTO

FECHA: FEBRERO 2023

PLANO: 6 DE 16

ESCALA: 1:50

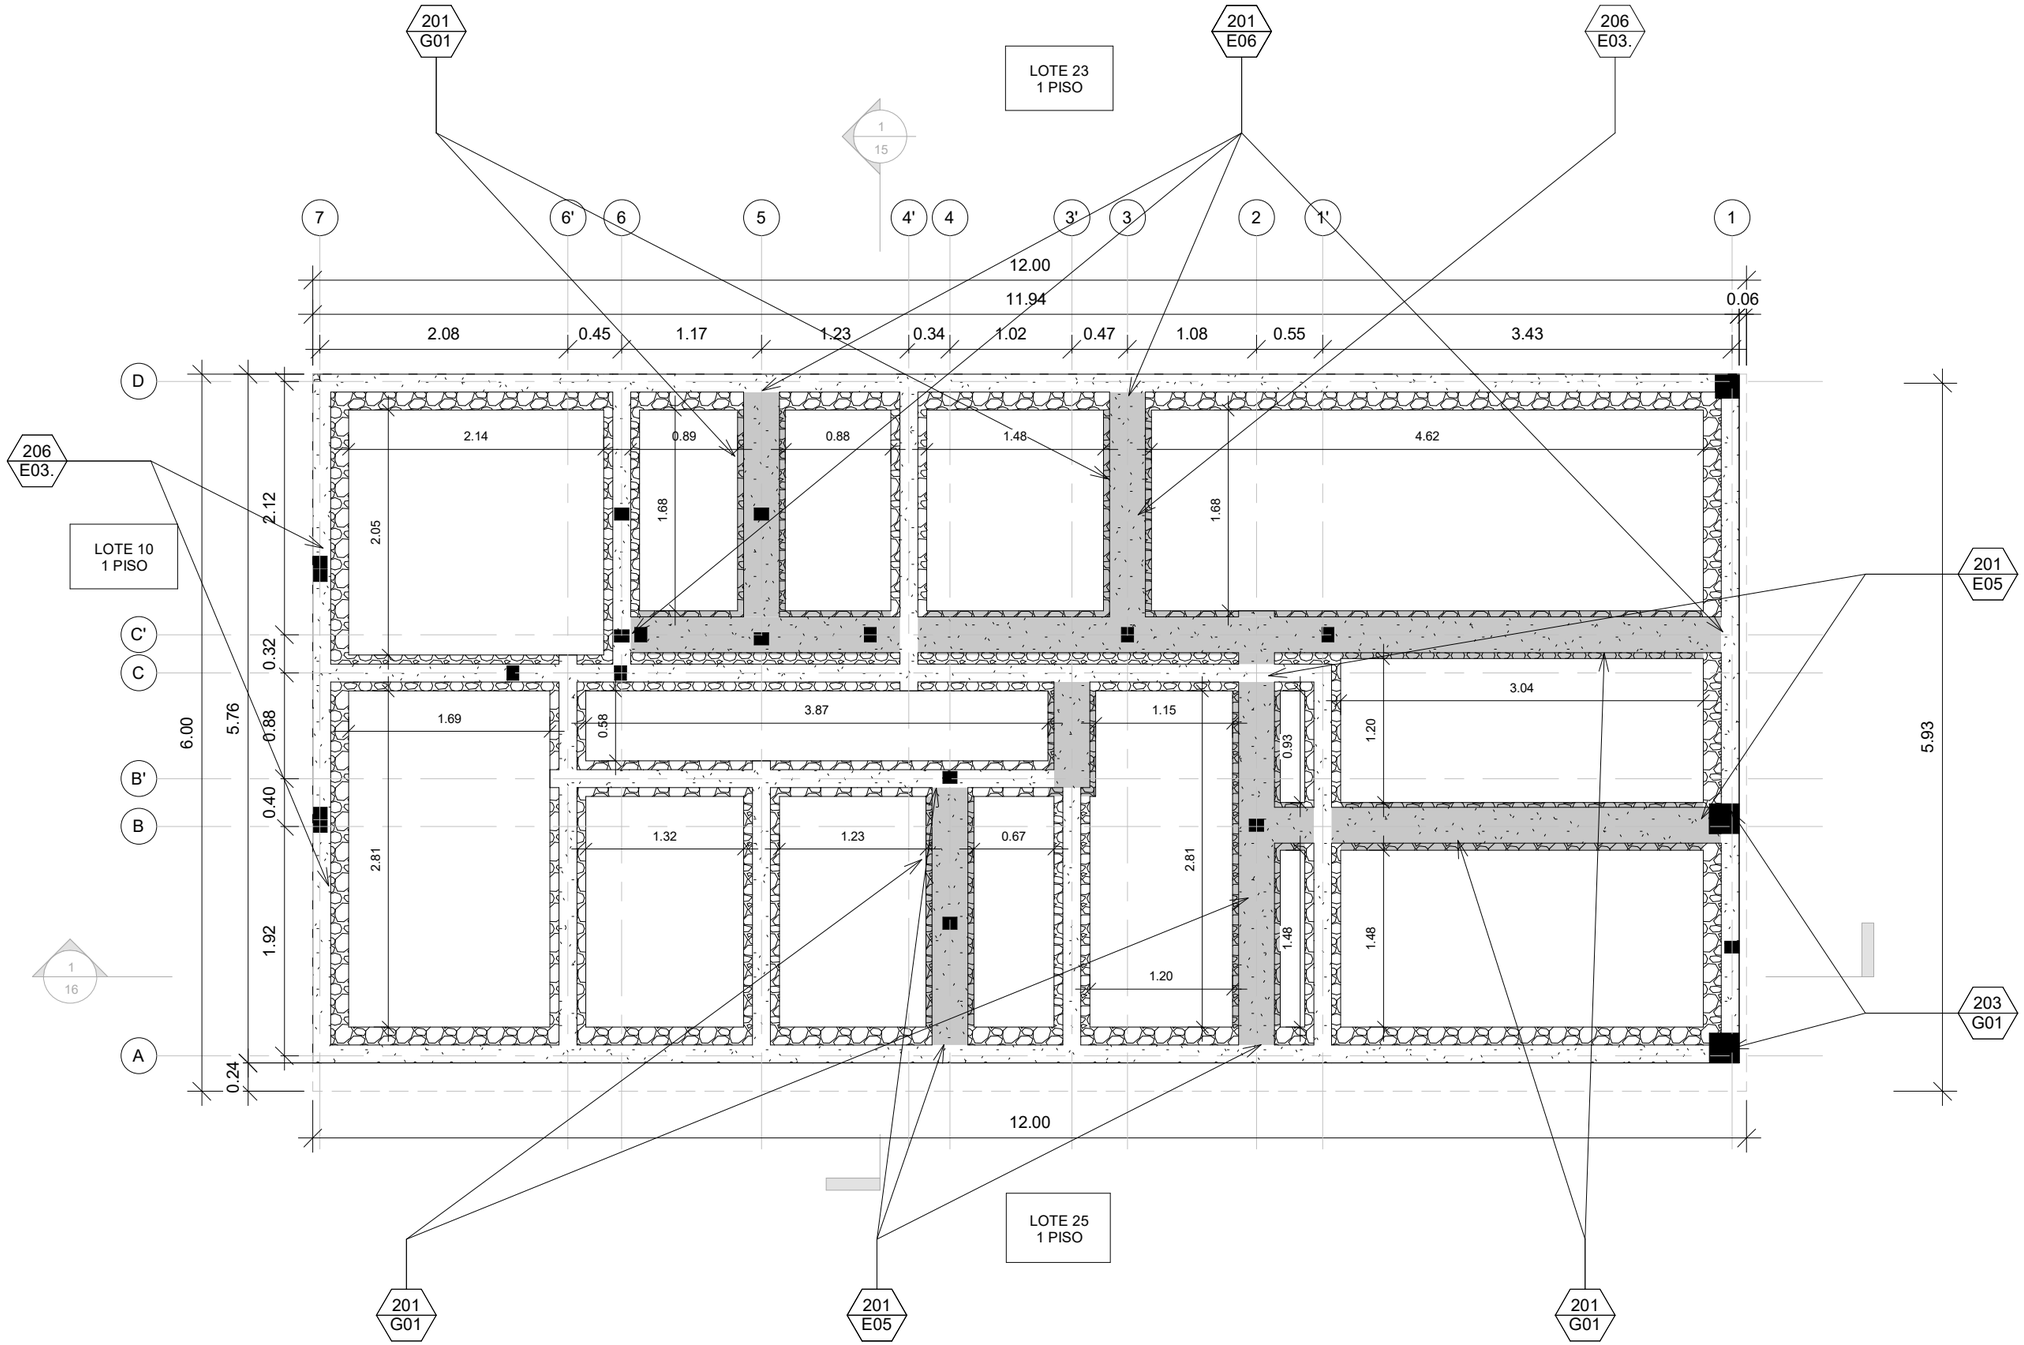

DETALLES TÉCNICOS	
201 E05	VIGA DE CIMENTACION DOBLE EN MURO EXISTENTE CON CICLOPEO
201 E06	EXTENSION DE VIGA DE CIMENTACION EN MUROS COMPARTIDOS CON CICLOPEO
201 G01	NUEVA VIGA DE CIMENTACIÓN
203 G01	NUEVAS COLUMNAS DE CONCRETO
206 E03.	ANCLAJE INFERIOR DE MALLA ELECTROSOLDADA

CONVENCIONES DE CIMENTACIÓN	
	VIGA EXISTENTE EN CONCRETO
	VIGA EXISTENTE EN CICLOPEO
	VIGA NUEVA EN CONCRETO
	VIGA NUEVA EN CICLOPEO
	PILOTIN EN CONCRETO
	TACÓN DE CIMENTACIÓN EN CICLOPEO

NOTA - CIMENTACIÓN

CIMENTACION EXISTENTE ASUMIDA BASADO EN OBSERVACIONES DE CAMPO. LAS HIPOTESIS TIENEN QUE CONFIRMARSE ANTES DE COMENZAR OBRA A TRAVÉS DE APIQUES DE INVESTIGACIÓN.. EN CASO DE QUE EL ESTADO EXISTENTE DE LA CIMENTACIÓN Y DEL SUELO SEA DIFERENTE DEL ASUMIDO, EL CONSTRUCTOR DEBERÁ APLICAR LA MATRIZ SE SOLUCIONES PREAPROBADAS POR PARTE DEL CVP.

LOS DETALLES CONSTRUCTIVOS REFERENCIADOS EN ESTA PROPUESTA SE REFIEREN AL CATALOGO DE DETALLES CONSTRUCTIVOS DE BUILD CHANGE, ADOPTADOS POR LA C.V.P, VERSIÓN 3. ESTAS SE DEBEN LEER EN CONJUNTO A LAS NOTAS GENERALES Y ESPECIFICACIONES.

VER DETALLES CONSTRUCTIVOS G00,G01 Y G02.

ALCALDÍA MAYOR DE BOGOTÁ D.C.
HÁBITAT
Caja de Vivienda Popular

PLAN TERRAZAS
DIRECCIÓN DE MEJORAMIENTO DE VIVIENDA

PROPIETARIOS : LUCERO CAMELO GOMEZ

DIRECCIÓN : KR 75A 75D 42 SUR

SANTA VIVIANA

CHIP : AAA0147PZWF

ARQUITECTO/A:

ARQ: RAMIRO EDUARDO PACHON VEGA
MATRICULA PROF: A1172015-1016052521

INGENIERO/A:

ING: AMAURY ANDRES URUETA MORA
MATRICULA PROF: 22202212829COR

OBSERVACIONES:


* LOS DETALLES SON TOMADOS DEL CATÁLOGO DE DETALLES CONSTRUCTIVOS DE BUILD CHANGE
* TODAS LAS MEDIDAS ESTAN INDICADAS EN METRO, SI NO SE EXPRESA LO CONTRARIO

CONTIENE: PLANTA DE CIMENTACION PROPUESTA

FECHA: FEBRERO 2023

PLANO: 7 DE 16

ESCALA: 1:50

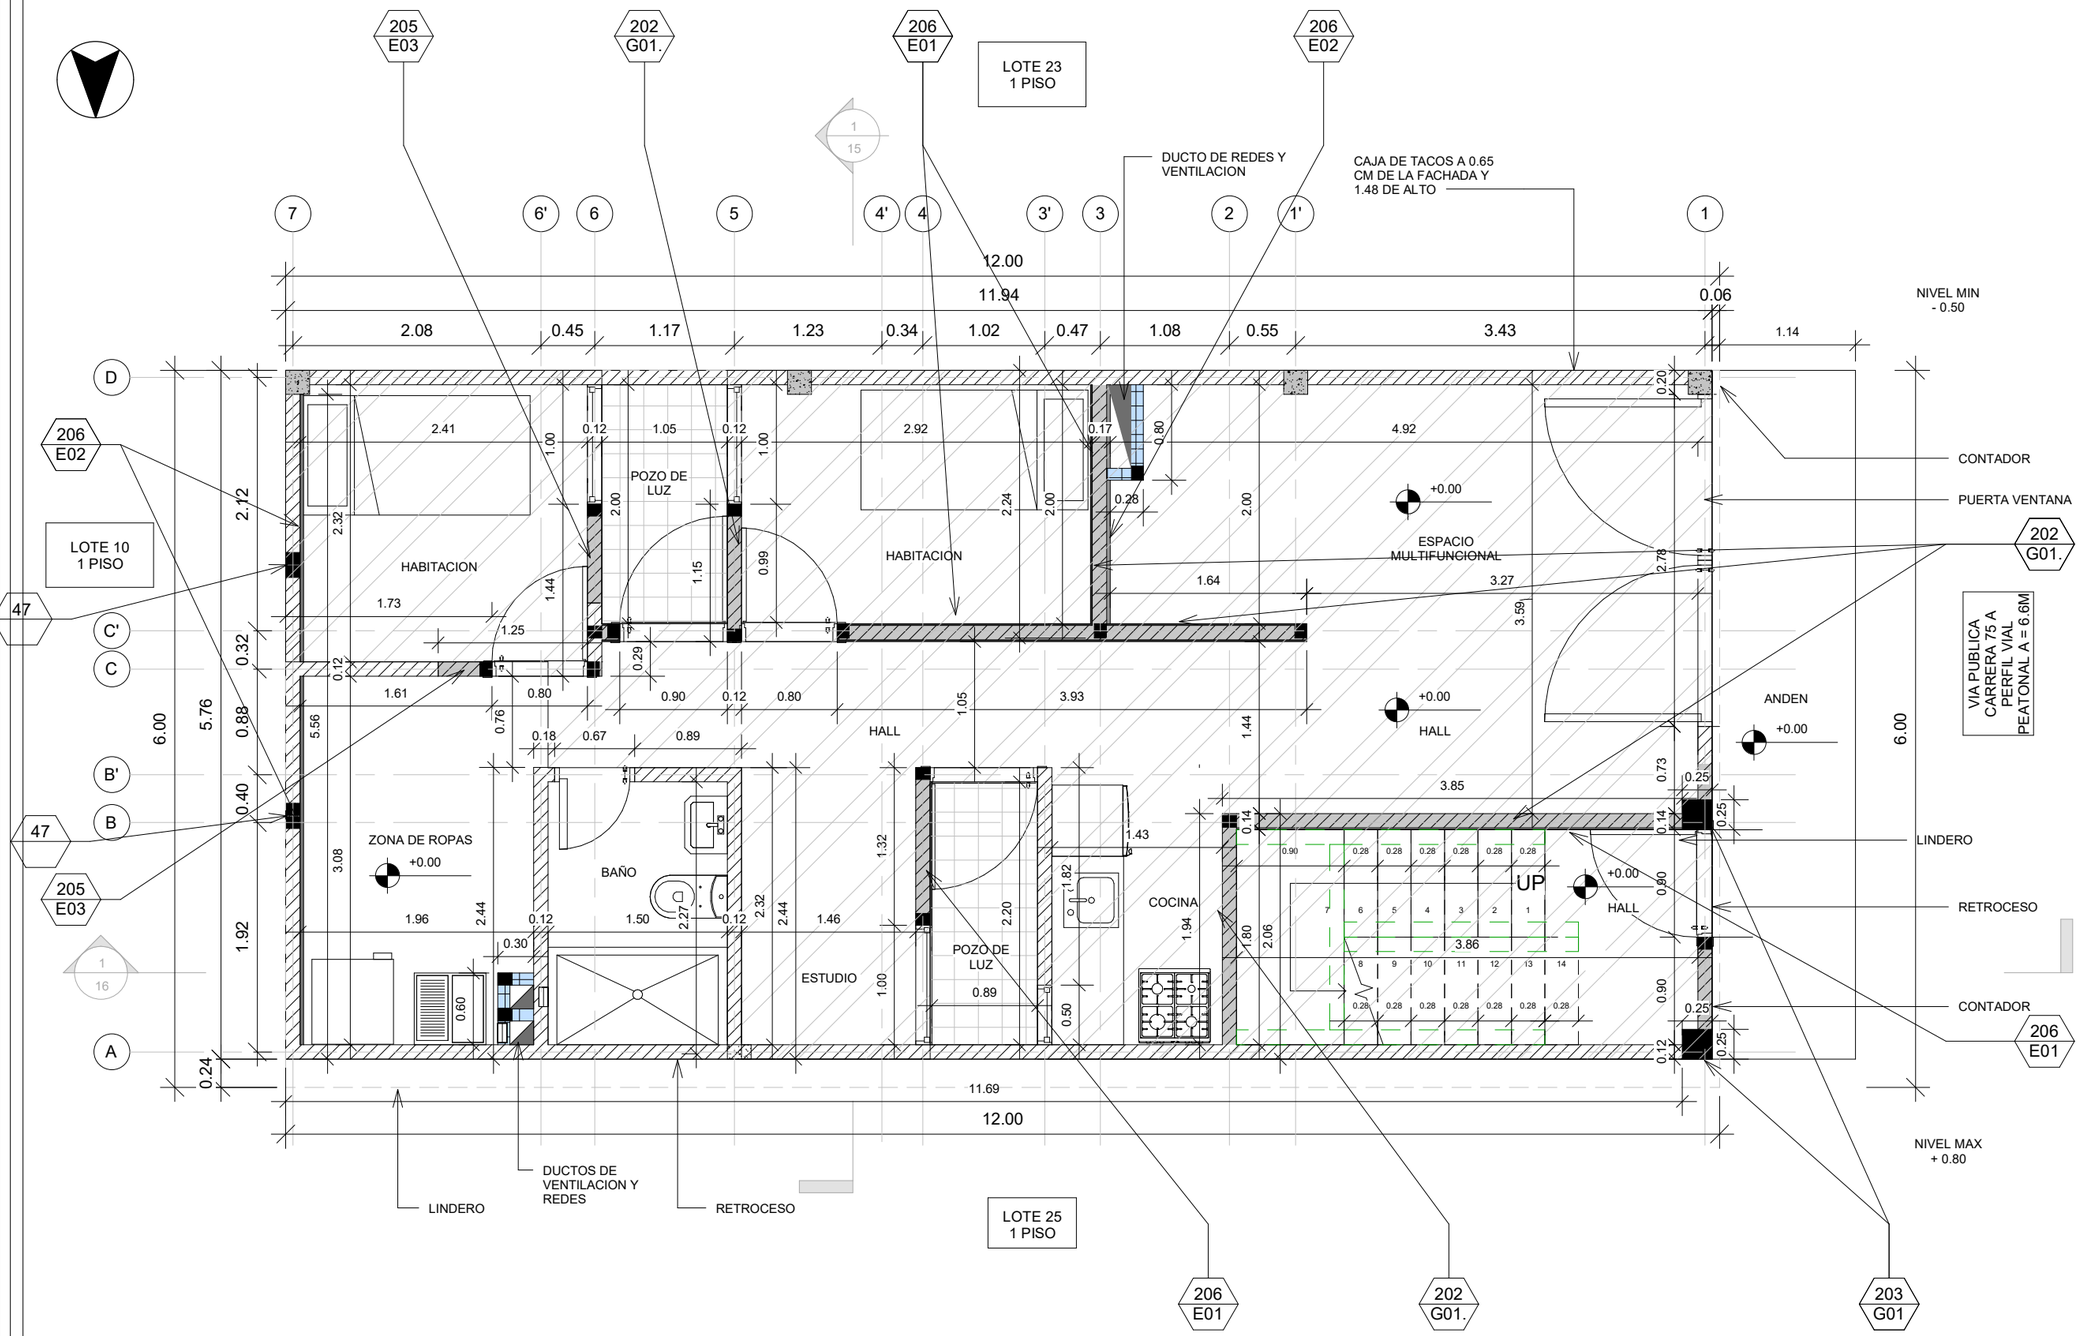

DETALLES TÉCNICOS

47	JUNTA VERTICAL SÍSMICA e=0.015 m SELLAR CON ICOPOR Y MORTERO 1:5
202 G01.	NUEVO MURO DE PERFORACIÓN HORIZONTAL
203 G01	NUEVAS COLUMNAS DE CONCRETO
205 E03	RELLENO NUEVO EN VANO EXISTENTE
206 E01	REVOQUE ESTRUCTURAL A UNA O DOS CARAS
206 E02	REVOQUE ESTRUCTURAL CON MALLA e=3cm

CONVENCIONES AREAS DE INTERVENCIÓN	
	MODIFICACIÓN
	AMPLIACIÓN
	DEMOLICIÓN PARCIAL

CONVENCIONES DE COLUMNAS	
	COLUMNA EXISTENTE (20X20 CM)
	NUEVA COLUMNETA CC1-B DETALLE 203G01
	NUEVA COLUMNETA CC2-B DETALLE 203G01

CONVENCIONES DE MURO	
	BLOQUE # 4
	BLOQUE # 5
	TOLETE
	REVOQUE e=1.5cm
	REVOQUE CON MALLA e=3.0cm
	BLOQUE # 5 NUEVO DETALLE 202G01
	MNE EN MATERIAL LIVIANO e=10.0cm
	MNE EN BLOQUE # 5 NUEVO DETALLE 302E02

ALCALDÍA MAYOR DE BOGOTÁ D.C.
HÁBITAT
Caja de Vivienda Popular

PLAN TERRAZAS
DIRECCIÓN DE MEJORAMIENTO DE VIVIENDA

PROPIETARIOS : LUCERO CAMELO GOMEZ

DIRECCIÓN : KR 75A 75D 42 SUR

SANTA VIVIANA

CHIP : AAA0147PZWF

ARQUITECTO/A:
ARQ: RAMIRO EDUARDO PACHON VEGA
MATRICULA PROF: A1172015-1016052521

INGENIERO/A:
ING: AMAURY ANDRES URUETA MORA
MATRICULA PROF: 22022212829COR


OBSERVACIONES:
* LOS DETALLES SON TOMADOS DEL CATÁLOGO DE DETALLES CONSTRUCTIVOS DE BUILD CHANGE
* TODAS LAS MEDIDAS ESTAN INDICADAS EN METRO, SI NO SE EXPRESA LO CONTRARIO

CONTIENE: PLANTA PISO 1 PROPUESTA

FECHA: FEBRERO 2023

PLANO: 8 DE 16

ESCALA: 1:50

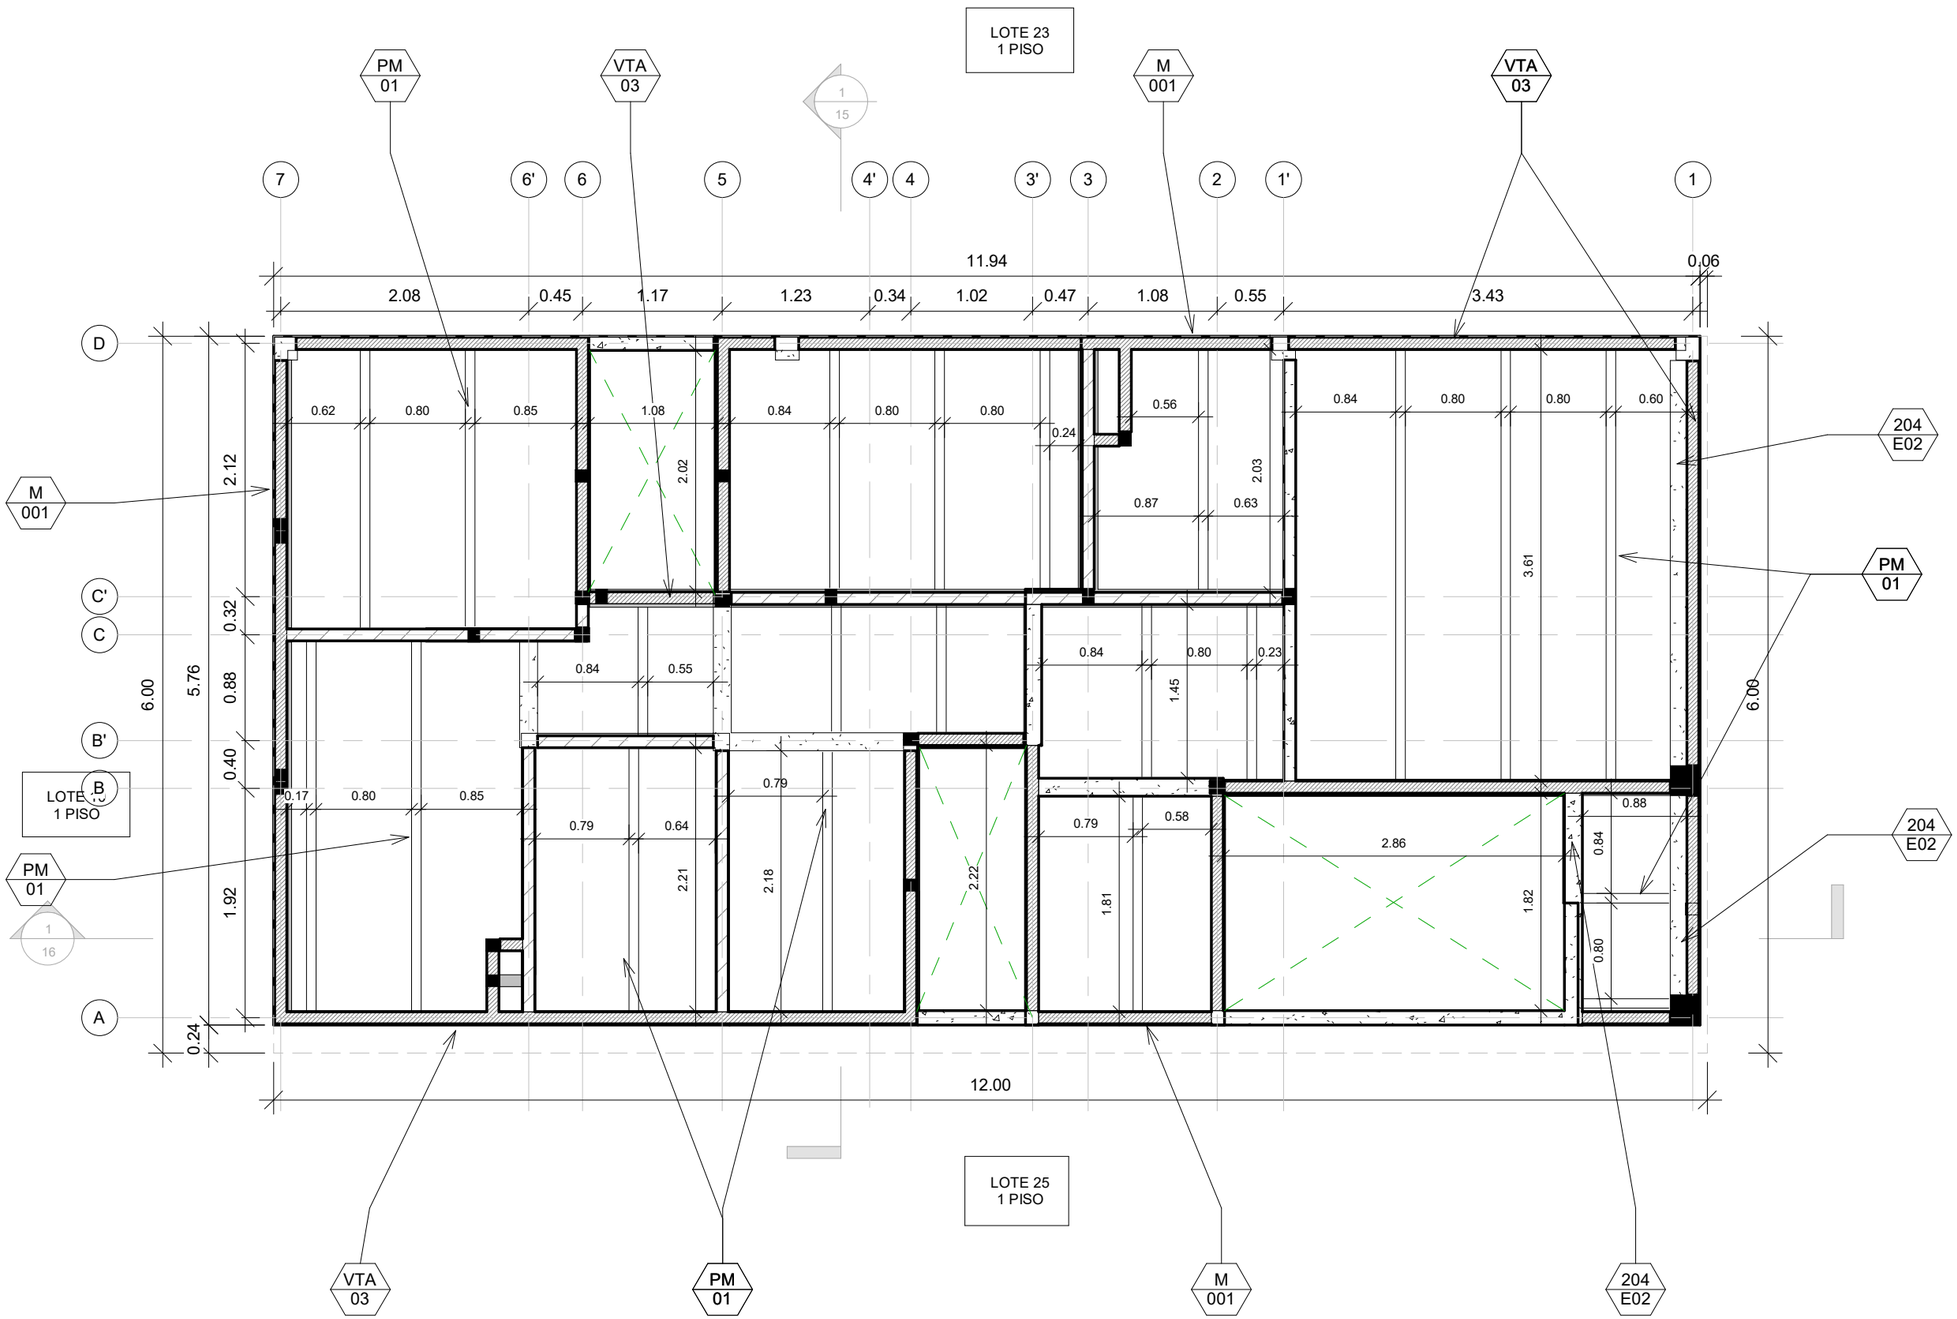

DETALLES TÉCNICOS

204 E02	NUEVA VIGA AEREA EN CONCRETO
M 001	ANCLAJE TIPO PLACA FACIL
PM 01	PERFIL METALICO PLACA FACIL
VTA 03	NUEVA VIGUETA EN CONCRETO 10X12.7CM

CONTRAFLECHAS PLACA FACIL

LUZ (m)	mm
1	0 mm
1.5	0.2 mm
2	0.6 mm
2.5	1.5 mm
3	3.0 mm
3.5	5.6 mm
4	10.0 mm

REFUERZO SUPERIOR ADICIONAL SOBRE MUROS Y VIGAS QUE APOYAN LOS PERFILES

LUZ (m)	REFUERZO malla electrosoldada		L (m)	balanceado en el eje de muro
1	no es necesario			
1.5	no es necesario			
2	4 mm	@ 15	1.40	0.7 m, a ambos lados del eje de muro
2.5	4 mm	@ 15	1.80	0.9 m, a ambos lados del eje de muro
3	4.5 mm	@ 15	2.00	1.0 m, a ambos lados del eje de muro
3.5	6 mm	@ 15	2.40	1.2 m, a ambos lados del eje de muro
4	6 mm	@ 15	2.80	1.4 m, a ambos lados del eje de muro

CONVENCIONES - ELEMENTOS PLACA FACIL

	VIGUETA VTA-01A NUEVA 10X12.7CM
	VIGUETA VTA-01B NUEVA 7.5X12.7CM
	VIGUETA VTA-02A NUEVA 12.5X12.7CM
	VIGUETA VTA-02B NUEVA 15.5X12.7CM
	VIGUETA VTA-03 NUEVA 10X12.7CM
	VIGUETA VTA-04 NUEVA 10X25CM
	PERFIL METALICO PLACA FACIL PM-01
	VIGA NUEVA EN CONCRETO

NOTA PLACA FACIL

VER ESPECIFICACIONES DE LA PLACA FACIL Y SUS ELEMENTOS EN EL CATALOGO DE DETALLES DMV-CVP. PLANO M-001

ALCALDÍA MAYOR DE BOGOTÁ D.C.
HÁBITAT
Caja de Vivienda Popular

PLAN TERRAZAS
DIRECCIÓN DE MEJORAMIENTO DE VIVIENDA

PROPIETARIOS : LUCERO CAMELO GOMEZ

DIRECCIÓN : KR 75A 75D 42 SUR

SANTA VIVIANA

CHIP : AAA0147PZWF

ARQUITECTO/A:
ARQ: RAMIRO EDUARDO PACHON VEGA
MATRICULA PROF: A1172015-1016052521

INGENIERO/A:
ING: AMAURY ANDRES URUETA MORA
MATRICULA PROF: 22202212829COR


OBSERVACIONES:
* LOS DETALLES SON TOMADOS DEL CATÁLOGO DE DETALLES CONSTRUCTIVOS DE BUILD CHANGE
* TODAS LAS MEDIDAS ESTAN INDICADAS EN METRO, SI NO SE EXPRESA LO CONTRARIO

CONTIENE: PLANTA PLACA ENTREPISO PROPUESTA

FECHA: FEBRERO 2023

PLANO: 9 DE 16

ESCALA: 1:50

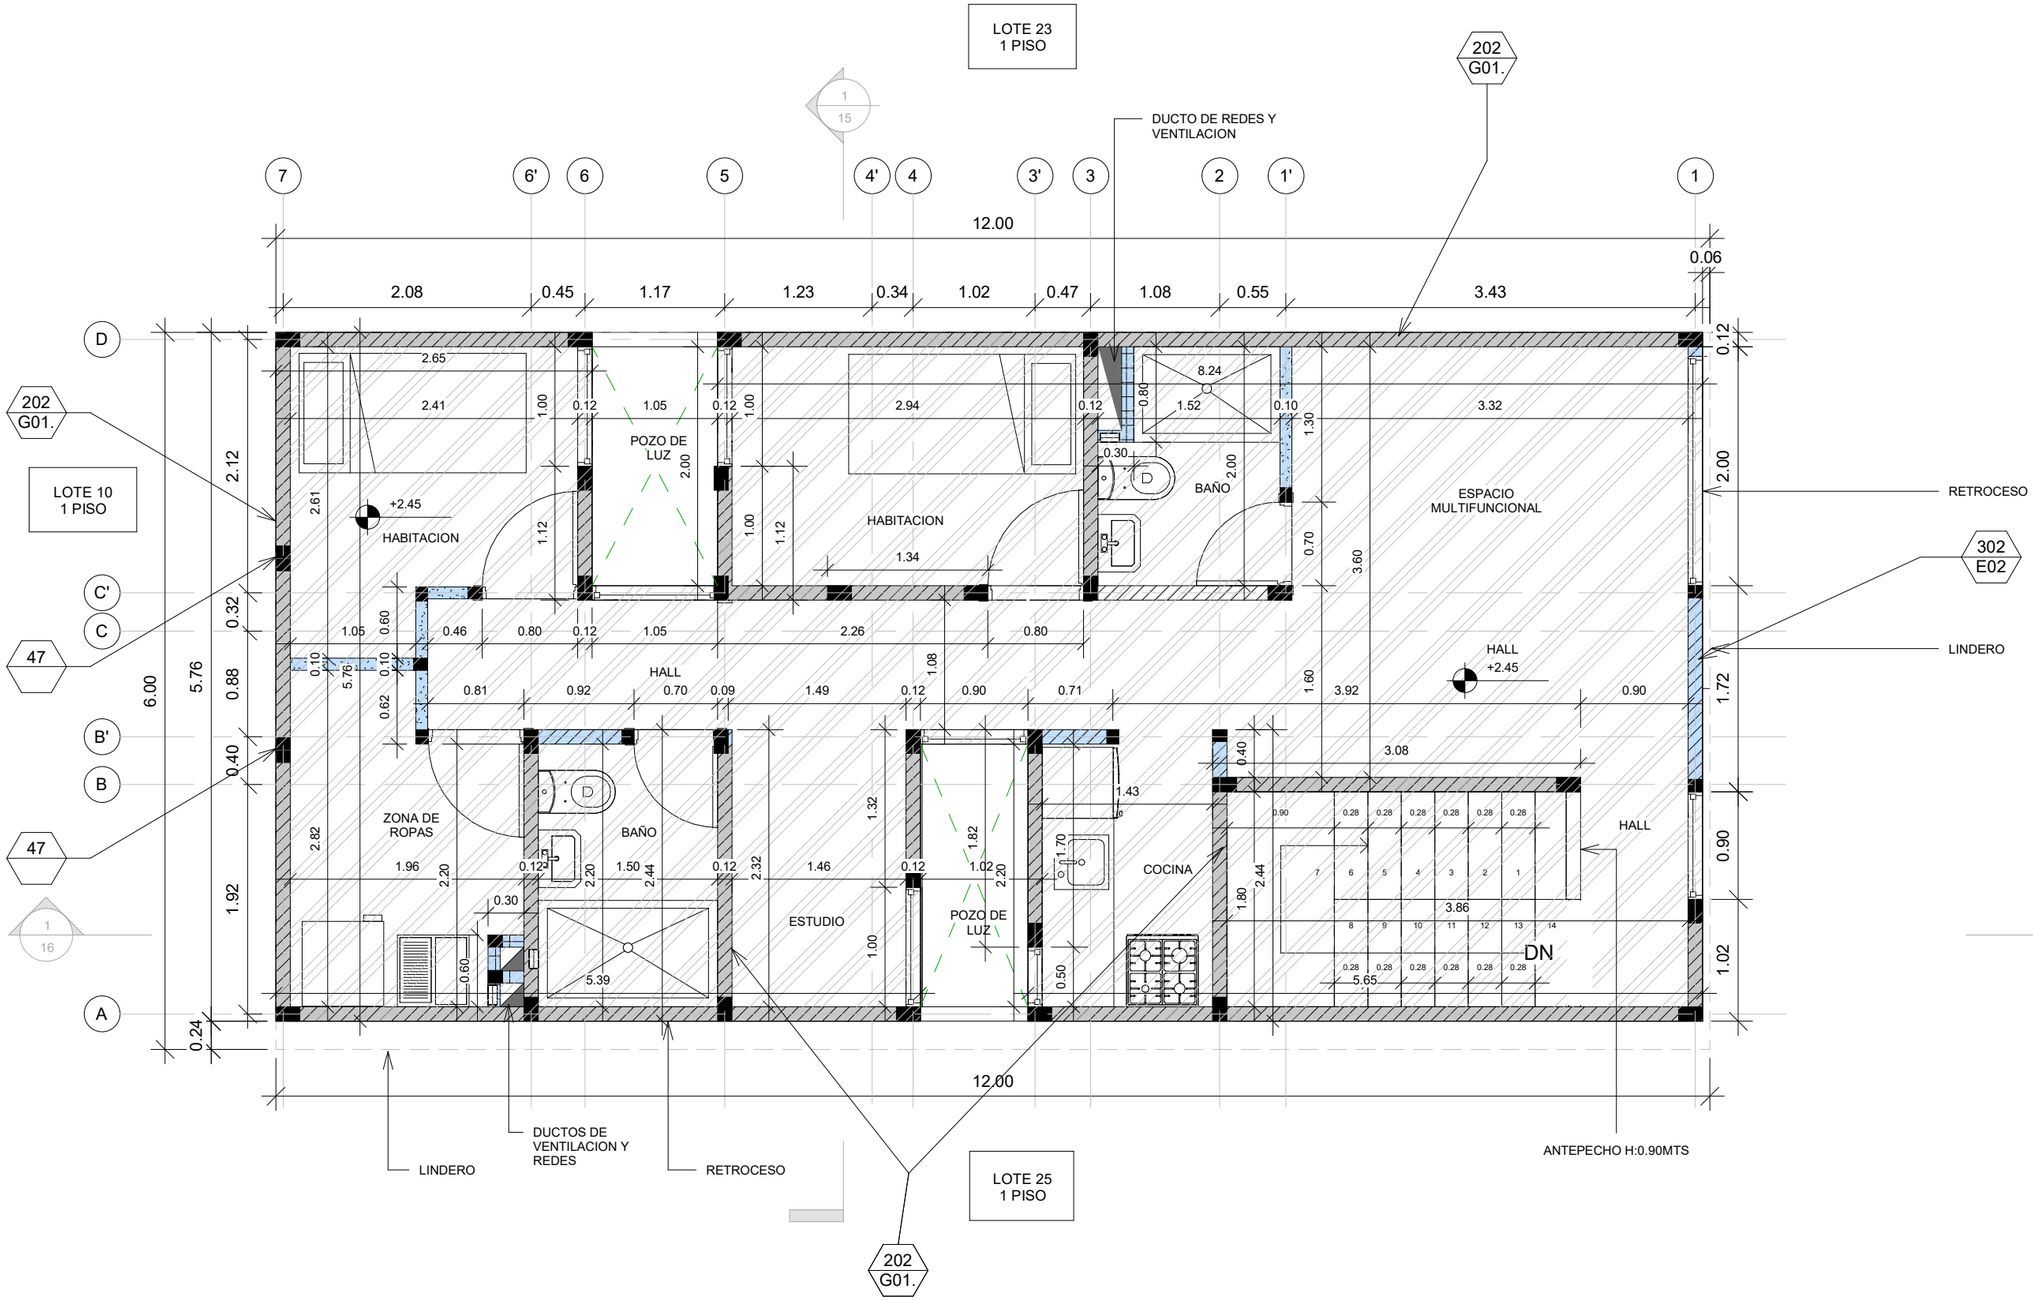

DETALLES TÉCNICOS

47	JUNTA VERTICAL SÍSMICA e=0.015 m SELLAR CON ICOPOR Y MORTERO 1:5
202 G01.	NUEVO MURO DE PERFORACIÓN HORIZONTAL
302 E02	MURO NUEVO NO ESTRUCTURAL

CONVENCIONES AREAS DE INTERVENCIÓN

	MODIFICACIÓN
	AMPLIACIÓN
	DEMOLICIÓN PARCIAL

CONVENCIONES DE COLUMNAS

	COLUMNA EXISTENTE (20X20 CM)
	NUEVA COLUMNETA CC1-B DETALLE 203G01
	NUEVA COLUMNETA CC2-B DETALLE 203G01

CONVENCIONES DE MURO

	BLOQUE # 4
	BLOQUE # 5
	TOLETE
	REVOQUE e=1.5cm
	REVOQUE CON MALLA e=3.0cm
	BLOQUE # 5 NUEVO DETALLE 202G01
	MNE EN MATERIAL LIVIANO e=10.0cm
	MNE EN BLOQUE # 5 NUEVO DETALLE 302E02

ALCALDÍA MAYOR DE BOGOTÁ D.C.
HÁBITAT
Caja de Vivienda Popular

PLAN TERRAZAS
DIRECCIÓN DE MEJORAMIENTO DE VIVIENDA

PROPIETARIOS : LUCERO CAMELO GOMEZ

DIRECCIÓN : KR 75A 75D 42 SUR

SANTA VIVIANA

CHIP : AAA0147PZWF

ARQUITECTO/A:
ARQ: RAMIRO EDUARDO PACHON VEGA
MATRICULA PROF: A1172015-1016052521

INGENIERO/A:
ING: AMAURY ANDRES URUETA MORA
MATRICULA PROF: 22202212829COR


OBSERVACIONES:
* LOS DETALLES SON TOMADOS DEL CATÁLOGO DE DETALLES CONSTRUCTIVOS DE BUILD CHANGE
* TODAS LAS MEDIDAS ESTAN INDICADAS EN METRO, SI NO SE EXPRESA LO CONTRARIO

CONTIENE: PLANTA PISO 2 PROPUESTA

PLANO: 10 DE 16

FECHA: FEBRERO 2023


ESCALA: 1:50

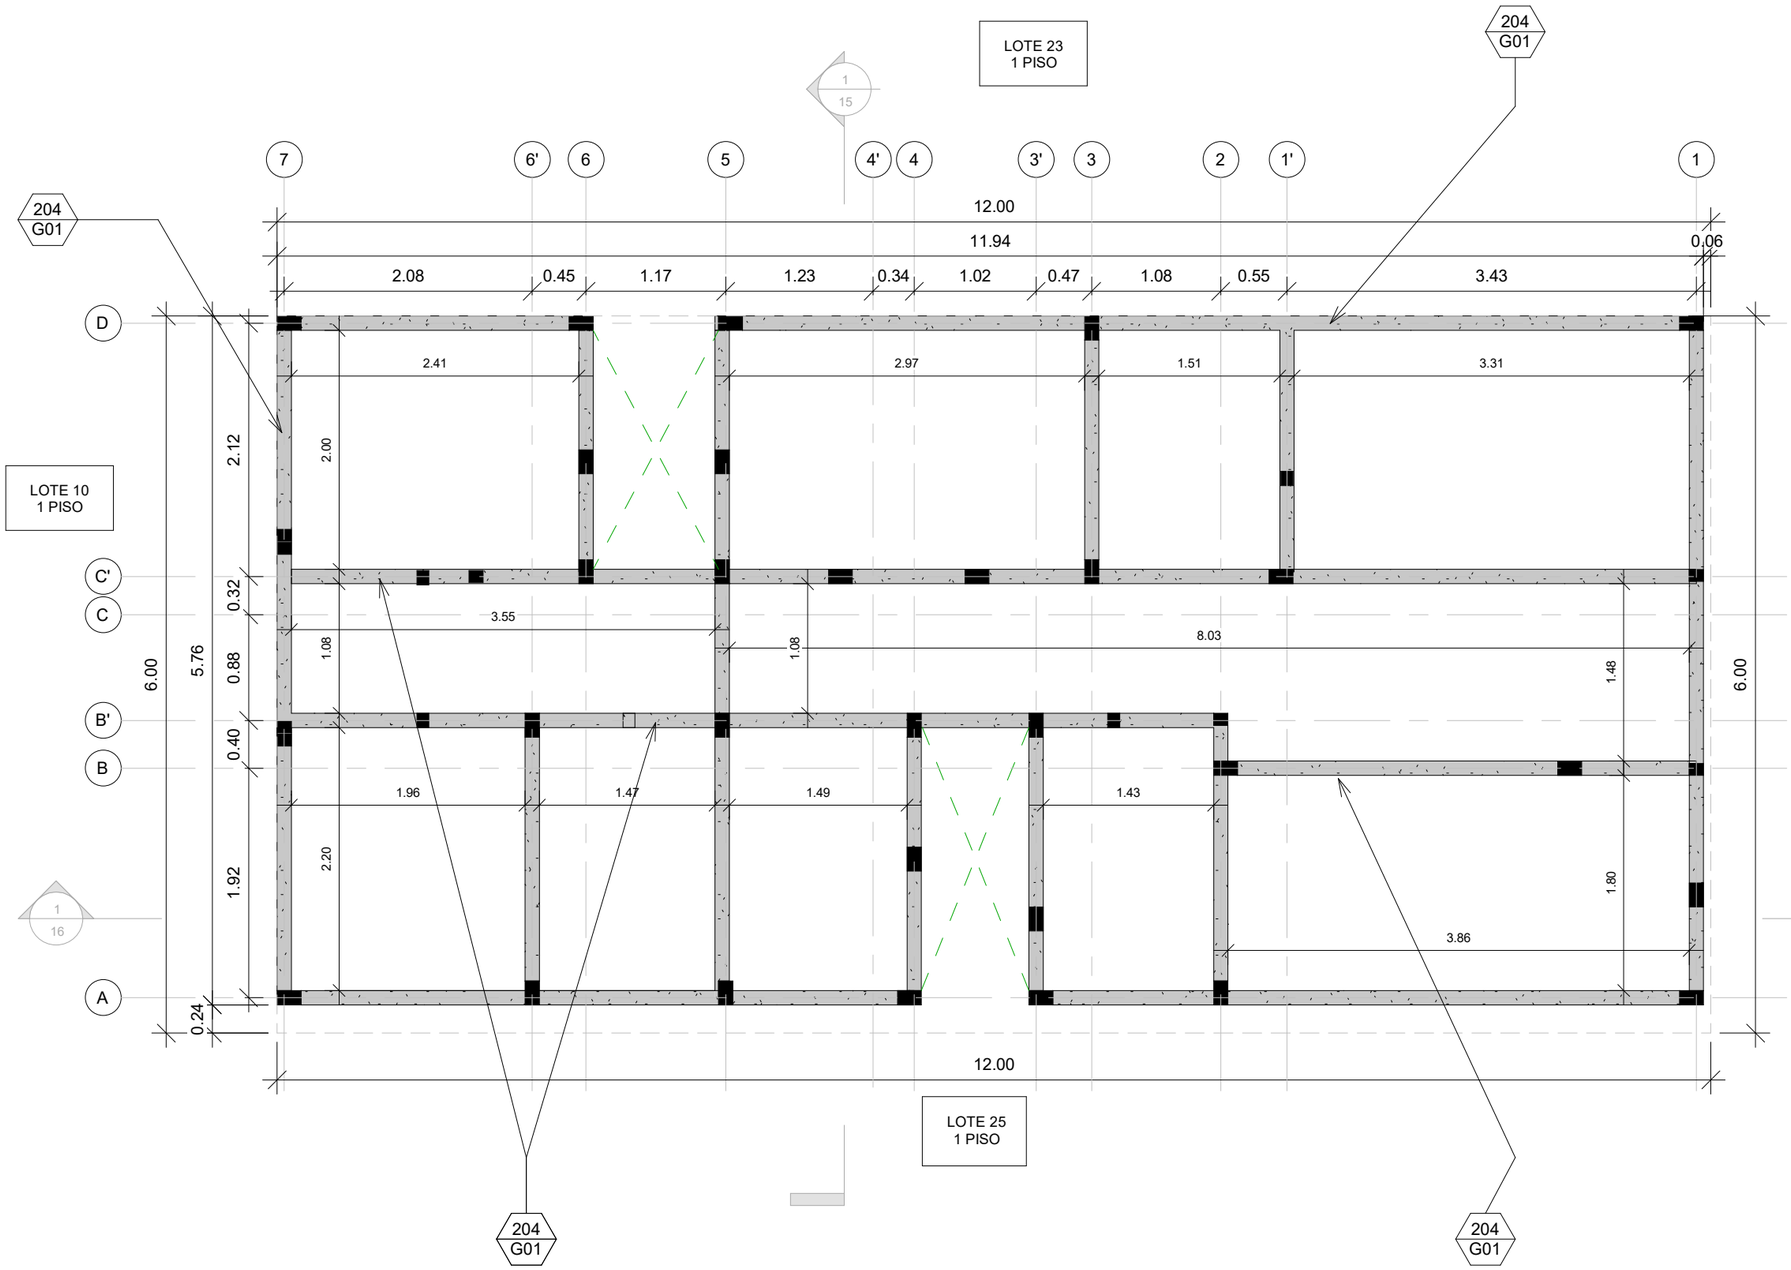

DETALLES TÉCNICOS

204 G01	NUEVA VIGA DE AMARRE SOBRE MURO

VIGA DE AMARRE 12 X 20 CM

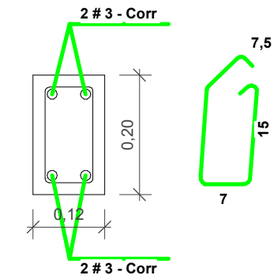

E #3 0,59 c/.20 (Sobre muros)

E #3 0,59 c/10 (Aereas y dinteles)

CONVENCIONES - VIGA DE AMARRE	
	VIGA EXISTENTE
	VIGA NUEVA

ALCALDÍA MAYOR DE BOGOTÁ D.C.
HÁBITAT
Caja de Vivienda Popular

PLAN TERRAZAS
DIRECCIÓN DE MEJORAMIENTO DE VIVIENDA

PROPIETARIOS : LUCERO CAMELO GOMEZ

DIRECCIÓN : KR 75A 75D 42 SUR

SANTA VIVIANA

CHIP : AAA0147PZWF

ARQUITECTO/A:

ARQ: RAMIRO EDUARDO PACHON VEGA
MATRICULA PROF: A1172015-1016052521

INGENIERO/A:

ING: AMAURY ANDRES URUETA MORA
MATRICULA PROF: 22202212829COR

OBSERVACIONES:


* LOS DETALLES SON TOMADOS DEL CATÁLOGO DE DETALLES CONSTRUCTIVOS DE BUILD CHANGE
* TODAS LAS MEDIDAS ESTAN INDICADAS EN METRO, SI NO SE EXPRESA LO CONTRARIO

CONTIENE: PLANTA VIGAS DE AMARRE PROPUESTA

FECHA: FEBRERO 2023


PLANO: 11 DE 16

ESCALA: 1:50

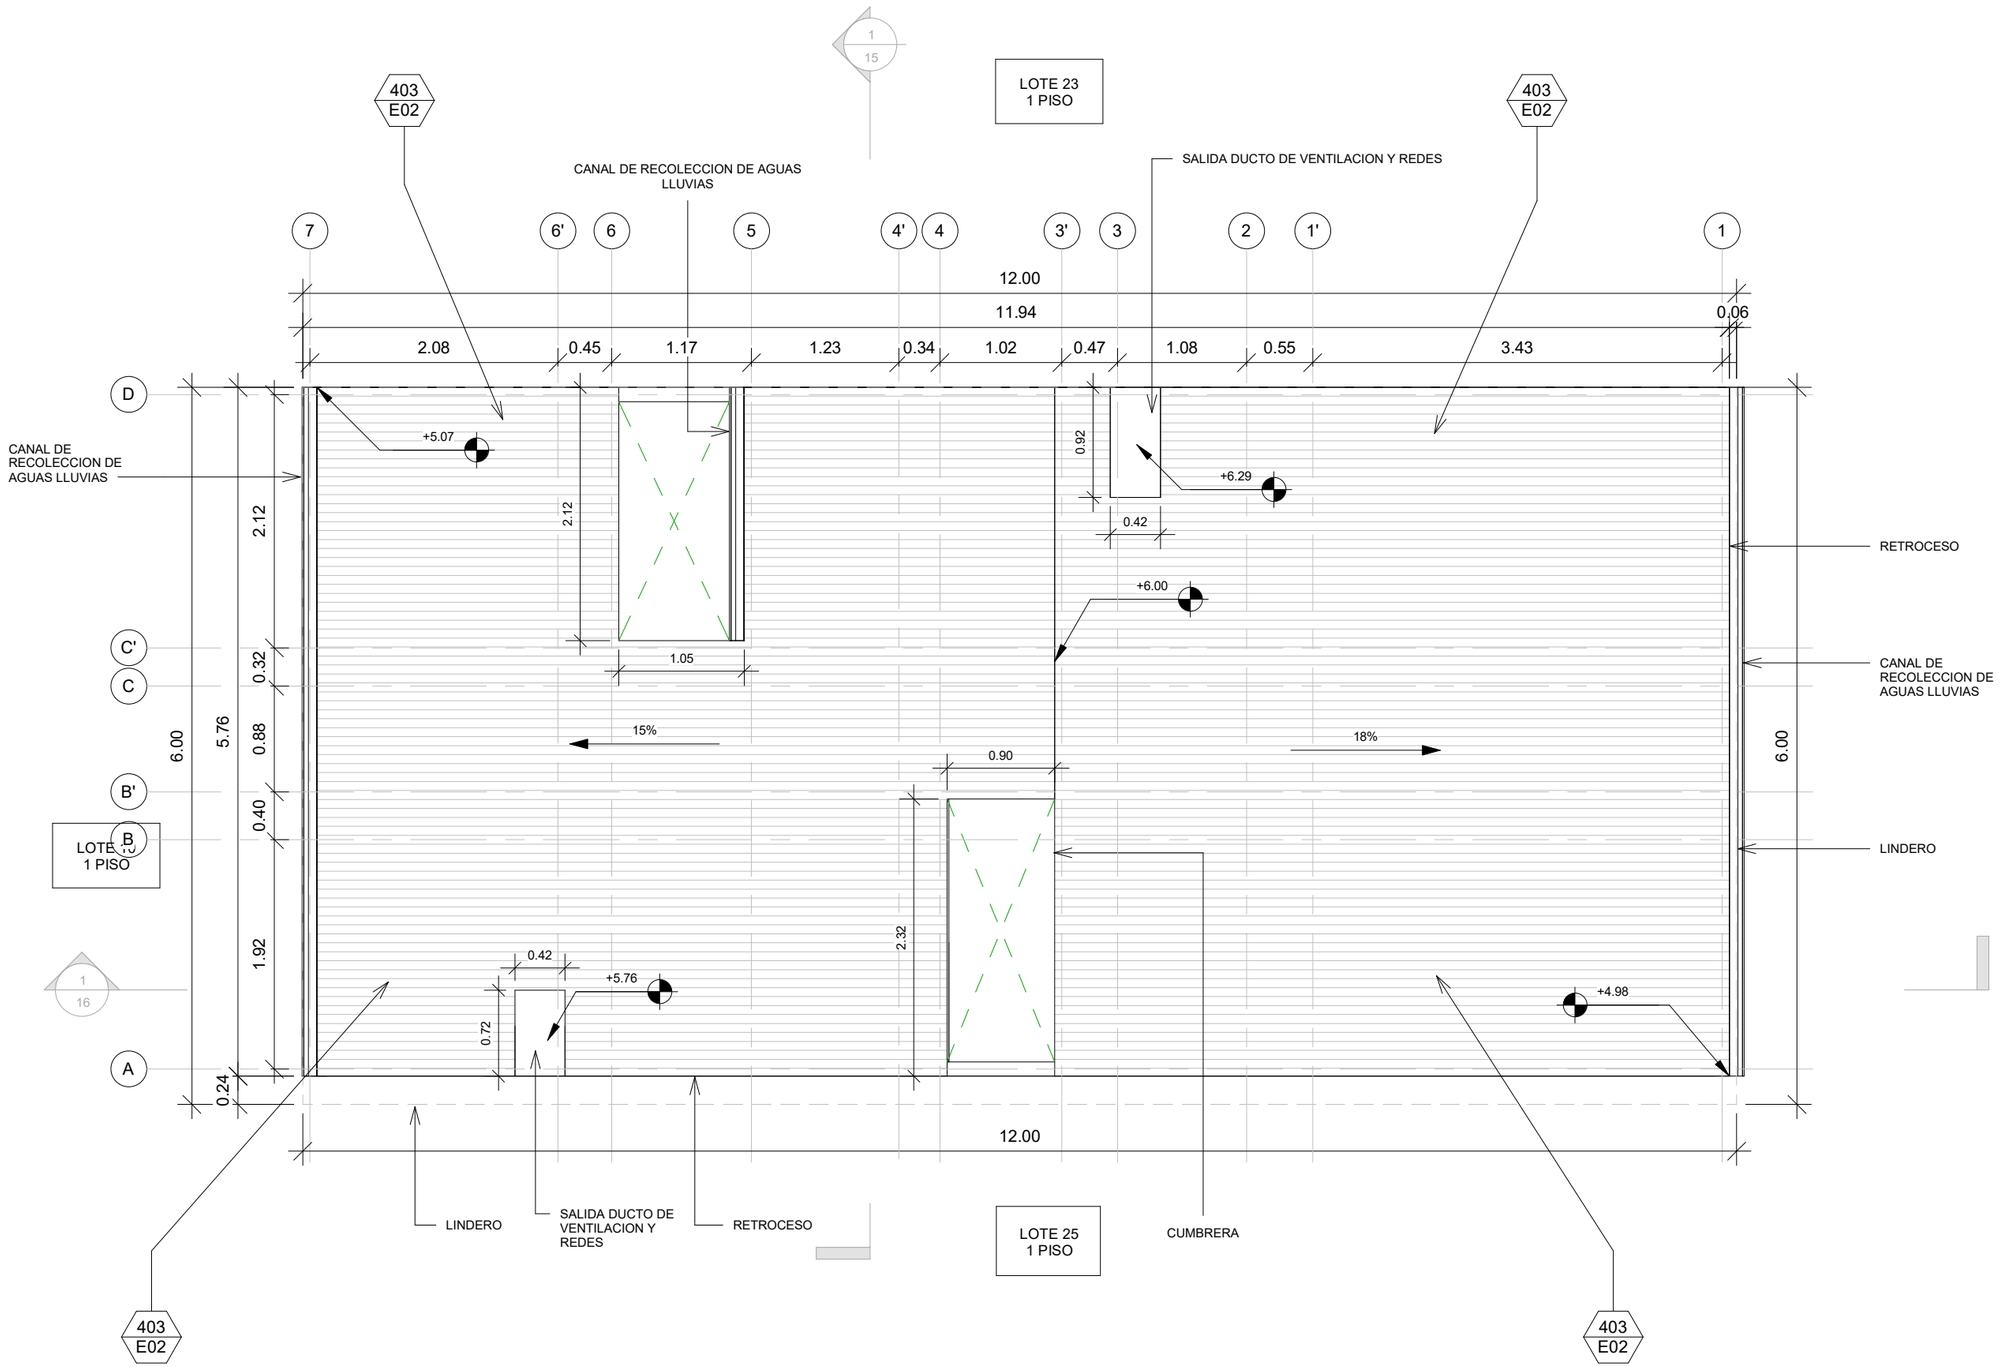

DETALLES TÉCNICOS	
403 E02	CUBIERTA LIVIANA METALICA TRAPEZOIDAL TERMOACÚSTICA CON CORREAS METÁLICAS

CANAL DE RECOLECCIÓN DE AGUAS LLUVIAS

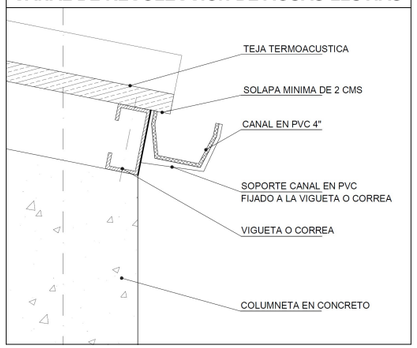

CONVENCIONES DE CUBIERTA	
	CUBIERTA EN TEJA TERMOACUSTICA
	CUBIERTA EN TEJA TRASLÚCIDA
	CUBIERTA EN LÁMINA DE ZINC

ALCALDÍA MAYOR DE BOGOTÁ D.C.
HÁBITAT
Caja de Vivienda Popular

PLAN TERRAZAS
DIRECCIÓN DE MEJORAMIENTO DE VIVIENDA

PROPIETARIOS : LUCERO CAMELO GOMEZ

DIRECCIÓN : KR 75A 75D 42 SUR

SANTA VIVIANA

CHIP : AAA0147PZWF

ARQUITECTO/A:

ARQ: RAMIRO EDUARDO PACHON VEGA
MATRICULA PROF: A1172015-1016052521

INGENIERO/A:

ING: AMAURY ANDRES URUETA MORA
MATRICULA PROF: 22202212829COR

OBSERVACIONES:

* LOS DETALLES SON TOMADOS DEL CATÁLOGO DE DETALLES CONSTRUCTIVOS DE BUILD CHANGE
* TODAS LAS MEDIDAS ESTAN INDICADAS EN METRO, SI NO SE EXPRESA LO CONTRARIO


CONTIENE: PLANTA CUBIERTAS PROPUESTA

FECHA: FEBRERO 2023

PLANO: 13 DE 16


ESCALA: 1:50

DETALLES TÉCNICOS

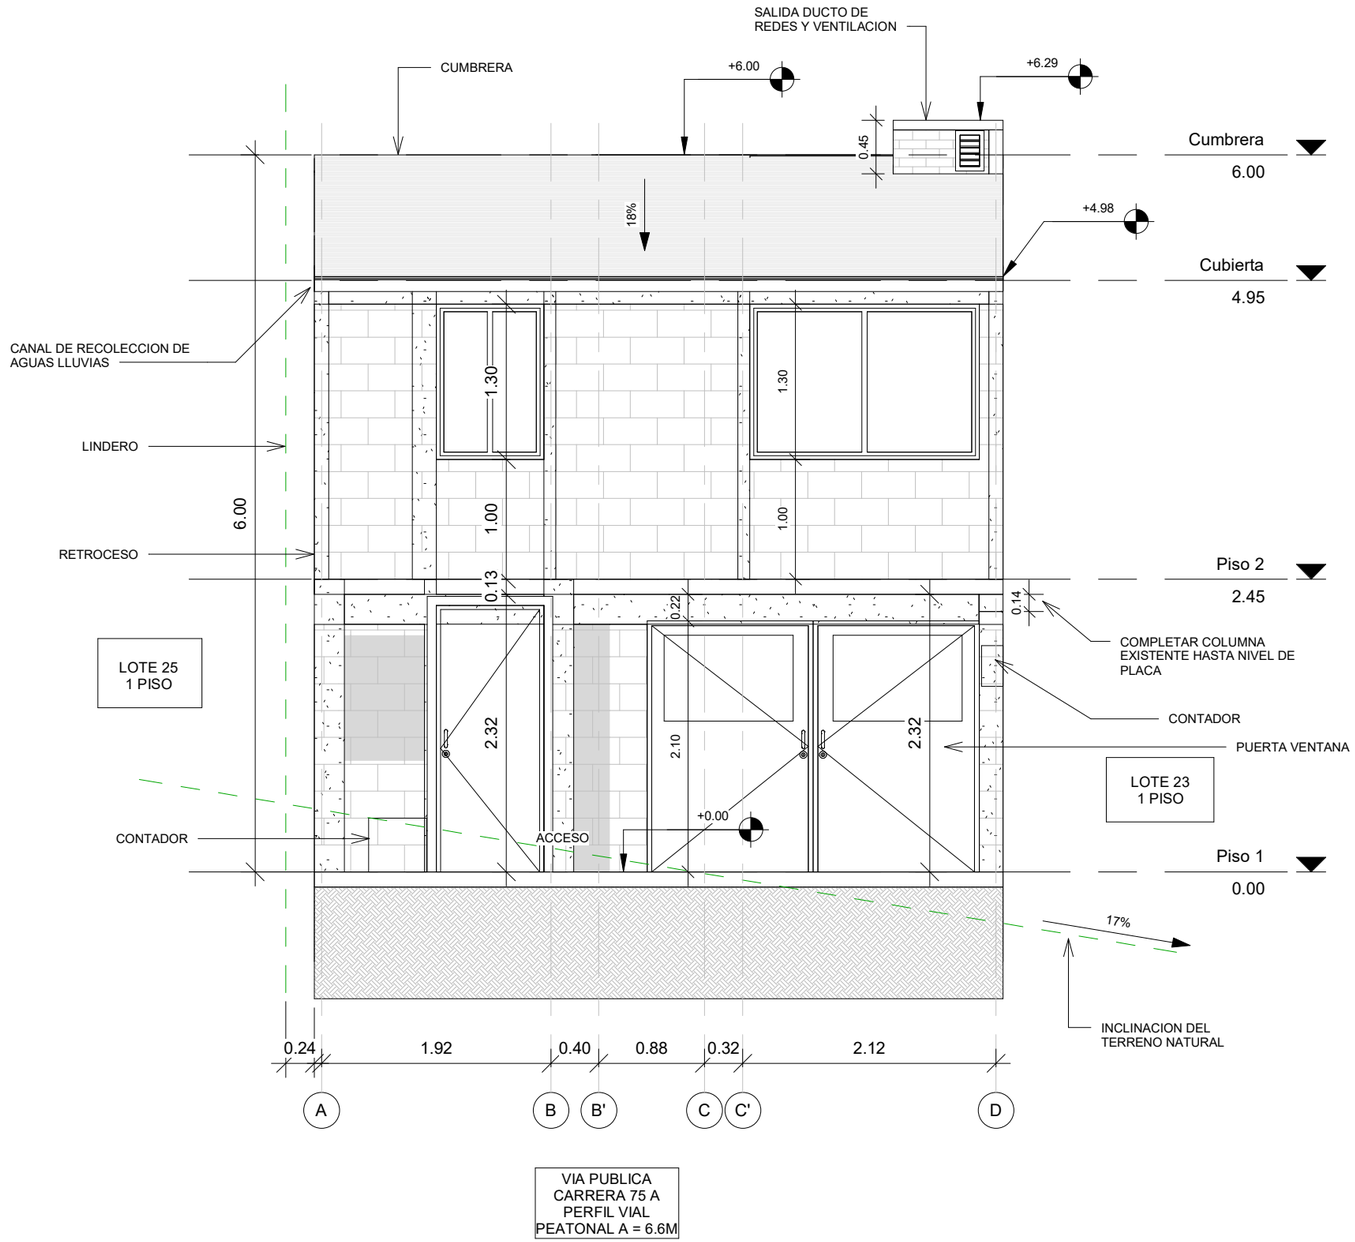

ALCALDÍA MAYOR DE BOGOTÁ D.C. HÁBITAT Caja de Vivienda Popular	PLAN TERRAZAS DIRECCIÓN DE MEJORAMIENTO DE VIVIENDA **PROPIETARIOS :** LUCERO CAMELO GOMEZ	**DIRECCIÓN :** KR 75A 75D 42 SUR SANTA VIVIANA **CHIP :** AAA0147PZWF	**ARQUITECTO/A:** **ARQ:** RAMIRO EDUARDO PACHON VEGA **MATRICULA PROF:** A1172015-1016052521	**INGENIERO/A:** **ING:** AMAURY ANDRES URUETA MORA **MATRICULA PROF:** 22202212829COR	**OBSERVACIONES:** * LOS DETALLES SON TOMADOS DEL CATÁLOGO DE DETALLES CONSTRUCTIVOS DE BUILD CHANGE * TODAS LAS MEDIDAS ESTAN INDICADAS EN METRO, SI NO SE EXPRESA LO CONTRARIO	**CONTIENE:** FACHADA KR 75A PROPUESTA **FECHA:** FEBRERO 2023	**PLANO:** 14 DE 16 **ESCALA:** 1:50

DETALLES TÉCNICOS

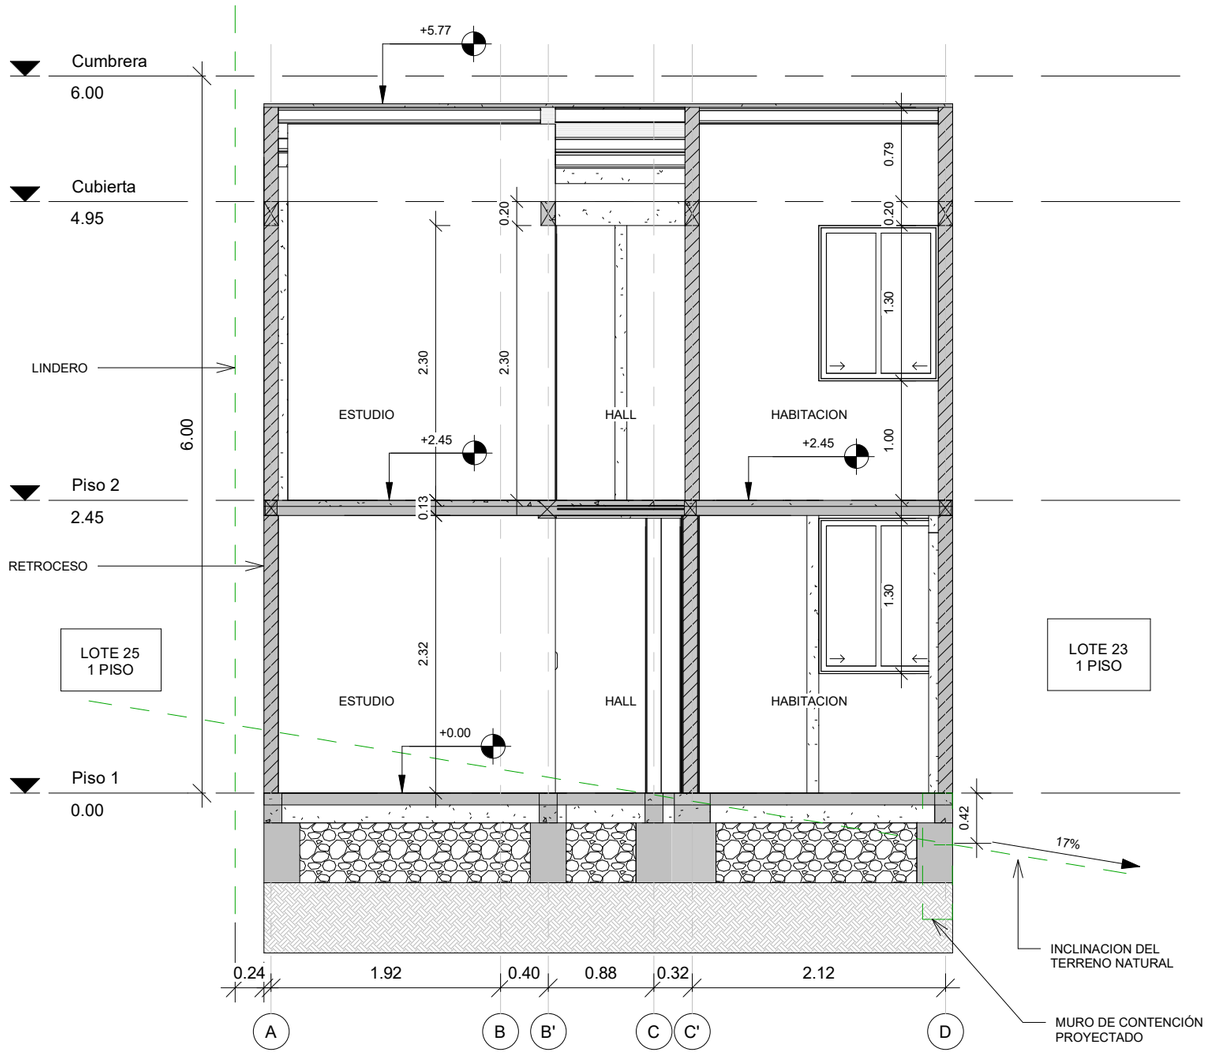

ALCALDÍA MAYOR DE BOGOTÁ D.C.
HÁBITAT
Caja de Vivienda Popular

PLAN TERRAZAS
DIRECCIÓN DE MEJORAMIENTO DE VIVIENDA

PROPIETARIOS : LUCERO CAMELO GOMEZ

DIRECCIÓN : KR 75A 75D 42 SUR

SANTA VIVIANA

CHIP : AAA0147PZWF

ARQUITECTO/A:

ARQ: RAMIRO EDUARDO PACHON VEGA
MATRICULA PROF: A1172015-1016052521

INGENIERO/A:

ING: AMAURY ANDRES URUETA MORA
MATRICULA PROF: 22202212829COR

OBSERVACIONES:

* LOS DETALLES SON TOMADOS DEL CATÁLOGO DE DETALLES CONSTRUCTIVOS DE BUILD CHANGE
* TODAS LAS MEDIDAS ESTAN INDICADAS EN METRO, SI NO SE EXPRESA LO CONTRARIO


CONTIENE: CORTE TRANSVERSAL PROPUESTA

FECHA: FEBRERO 2023

PLANO: 15 DE 16

ESCALA: 1:50

DETALLES TÉCNICOS	
204 E02	NUEVA VIGA AEREA EN CONCRETO

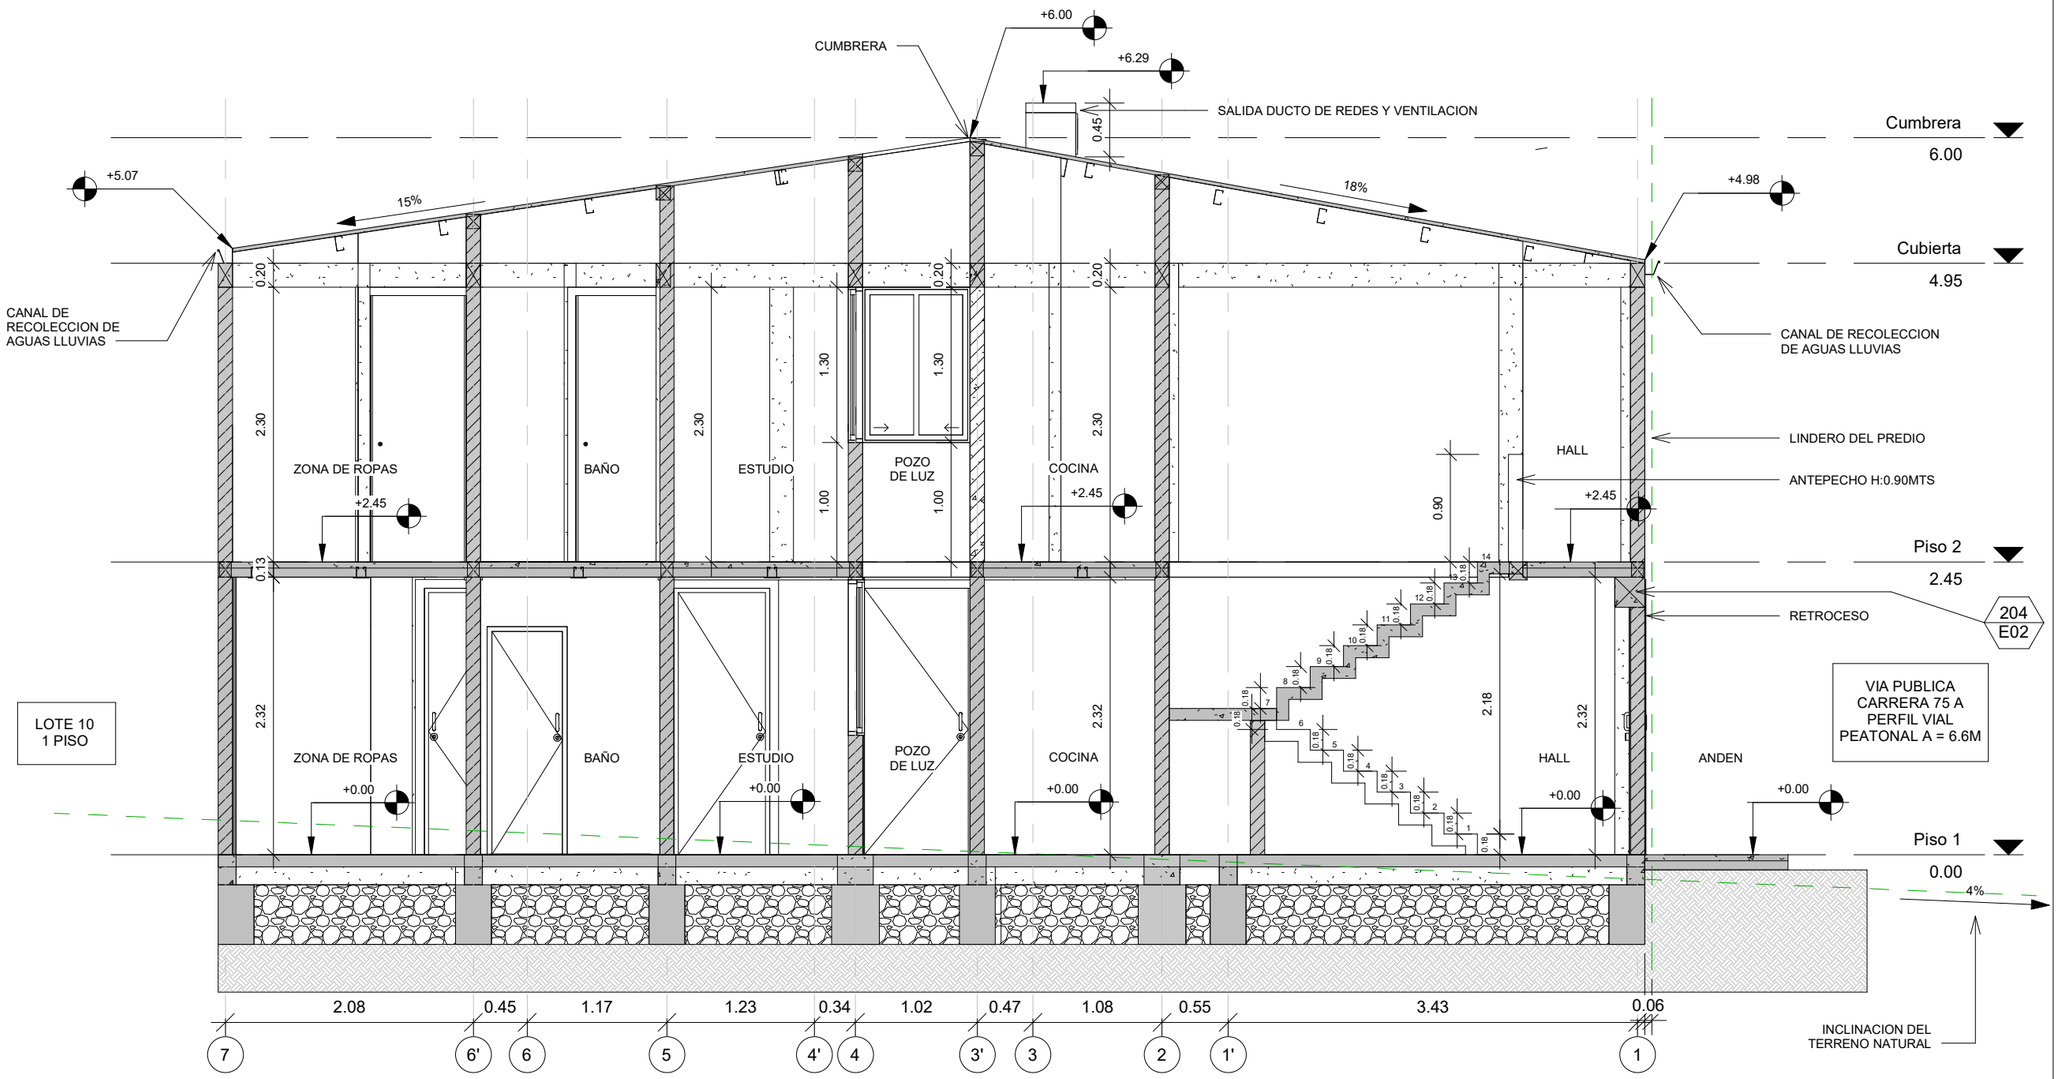

ALCALDÍA MAYOR DE BOGOTÁ D.C. HABITAT Caja de Vivienda Popular	PLAN TERRAZAS DIRECCIÓN DE MEJORAMIENTO DE VIVIENDA **PROPIETARIOS :** LUCERO CAMELO GOMEZ .	**DIRECCIÓN :** KR 75A 75D 42 SUR SANTA VIVIANA **CHIP :** AAA0147PZWF	**ARQUITECTO/A:** **ARQ:** RAMIRO EDUARDO PACHON VEGA **MATRICULA PROF:** A1172015-1016052521	**INGENIERO/A:** **ING:** AMAURY ANDRES URUETA MORA **MATRICULA PROF:** 22202212829COR	**OBSERVACIONES:** * LOS DETALLES SON TOMADOS DEL CATÁLOGO DE DETALLES CONSTRUCTIVOS DE BUILD CHANGE * TODAS LAS MEDIDAS ESTAN INDICADAS EN METRO, SI NO SE EXPRESA LO CONTRARIO	**CONTIENE:** CORTE LONGITUDINAL PROPUESTA **FECHA:** FEBRERO 2023	**PLANO:** 16 DE 16 **ESCALA:** 1:50