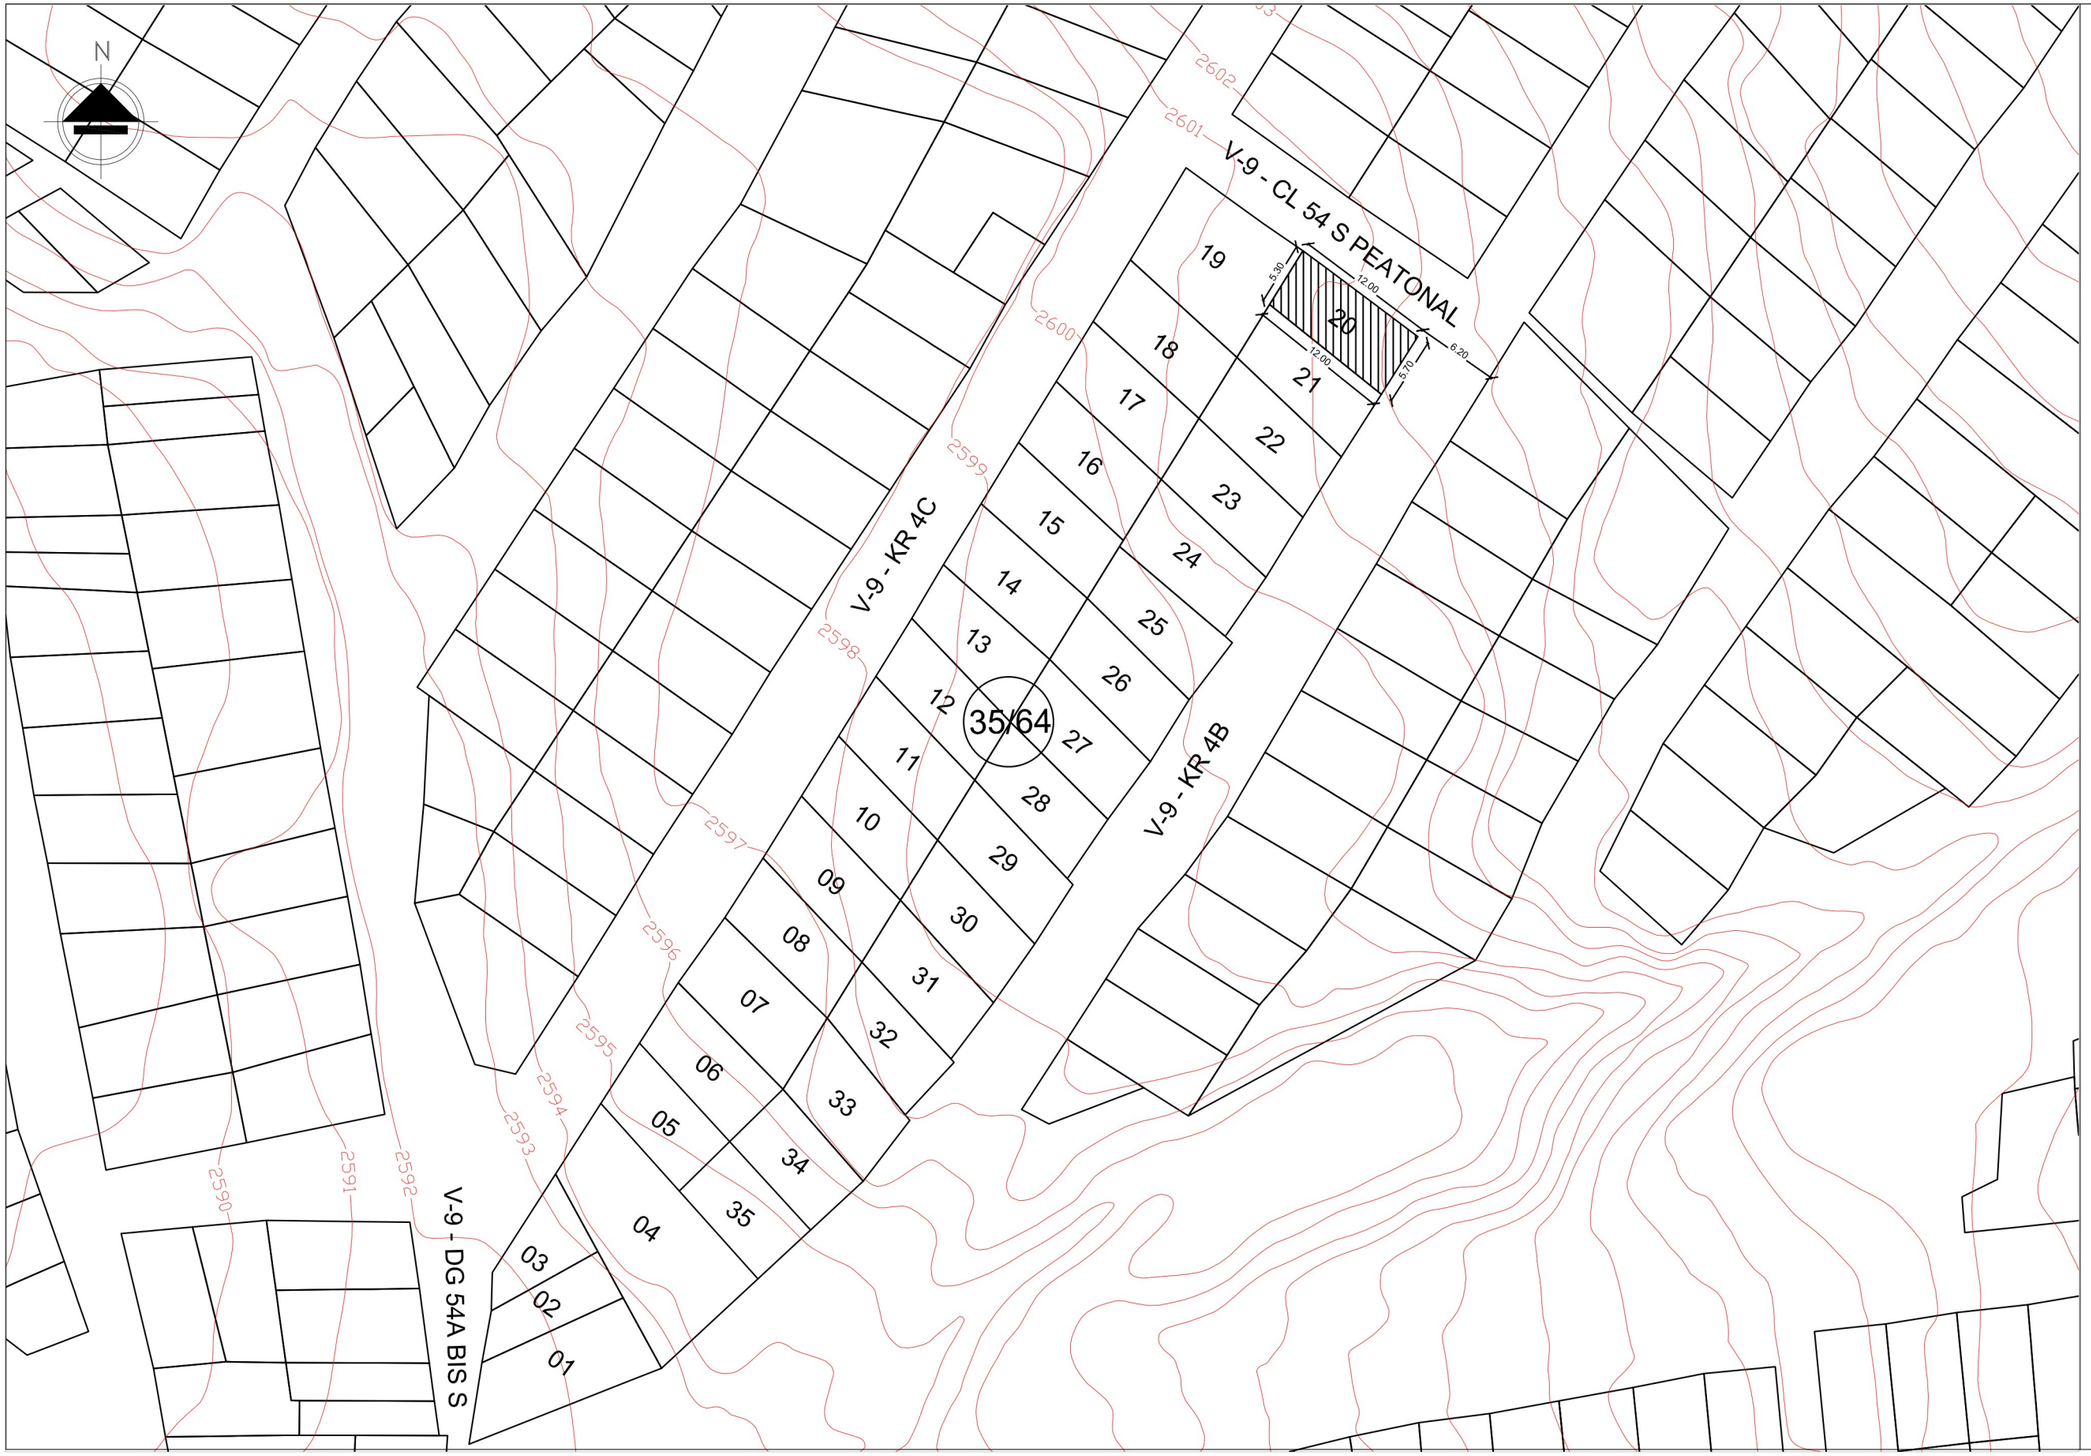


CUADRO DE AREAS LEVANTAMIENTO	
AREA LOTE	65.60 M2
AREA PRIMER PISO	56.59 M2
AREA SEGUNDO PISO	0.00 M2
AREA TOTAL CONSTRUIDA	56.59 M2
AREA LIBRE PRIMER PISO	9.01 M2

AREAS PROYECTO ARQUITECTONICO	
AREA LOTE	65.60 M2
AREA PRIMER PISO	62.71 M2
AREA SEGUNDO PISO	62.71 M2
AREA TOTAL CONSTRUIDA	125.42 M2
AREA LIBRE PRIMER PISO	2.89 M2

VIVIENDA BIFAMILIAR	
AREAS UNIDAD HABITACIONAL 1	
U. HAB 1 PRIMER PISO	54.33 M2
U. HAB 1 SEGUNDO PISO	0.00 M2
TOTAL U. HAB. 1	54.33 M2
AREAS UNIDAD HABITACIONAL 2	
U. HAB 2 PRIMER PISO	8.38 M2
U. HAB 2 SEGUNDO PISO	54.33 M2
TOTAL U. HAB. 2	62.71 M2

RECONOCIMIENTO	
AREA PRIMER PISO	56.59 M2
AREA SEGUNDO PISO	0.00 M2
AREA TOTAL RECONOCIMIENTO	56.59 M2

MODIFICACIÓN	
AREA PRIMER PISO	44.36 M2
AREA SEGUNDO PISO	0.00 M2
AREA TOTAL MOD	44.36 M2

REFORZAMIENTO	
AREA PRIMER PISO	62.71 M2
AREA SEGUNDO PISO	0.00 M2
AREA TOTAL REFORZAMIENTO	62.71 M2

AMPLIACIÓN	
AREA PRIMER PISO	6.11 M2
AREA SEGUNDO PISO	62.71 M2
AREA TOTAL AMP	68.82 M2

DEMOLICIÓN PARCIAL	
AREA PRIMER PISO	0.00 M2
AREA SEGUNDO PISO	0.00 M2
AREA TOTAL DEMOLICION PARCIAL	0.00 M2

NO REQUIERE DE CUPOS DE ESTACIONAMIENTOS VEHICULARES NI DE BICICLETAS

ALCALDÍA MAYOR DE BOGOTÁ D.C.
HABITAT
Caja de Vivienda Popular

PLAN TERRAZAS
DIRECCIÓN DE MEJORAMIENTO DE VIVIENDA

PROPIETARIOS : BLANCA OBEIDA GUZMAN JIMENEZ

DIRECCIÓN : KR 4B 54 03 SUR

BARRIO LA PAZ

CHIP : AAA0028MMSK

ARQUITECTO/A:

ARQ: RAMIRO EDUARDO PACHON VEGA
MATRICULA PROF: A1172015-1016052521

INGENIERO/A:

ING: AMAURY ANDRES URUETA MORA
MATRICULA PROF: 22202212829COR

OBSERVACIONES:


* LOS DETALLES SON TOMADOS DEL CATÁLOGO DE DETALLES CONSTRUCTIVOS DE BUILD CHANGE
* TODAS LAS MEDIDAS ESTAN INDICADAS EN METRO, SI NO SE EXPRESA LO CONTRARIO

CONTIENE: LOCALIZACIÓN CUADRO DE AREAS

FECHA: FEBRERO 2023

PLANO: 1 DE 18

ESCALA: 1:500

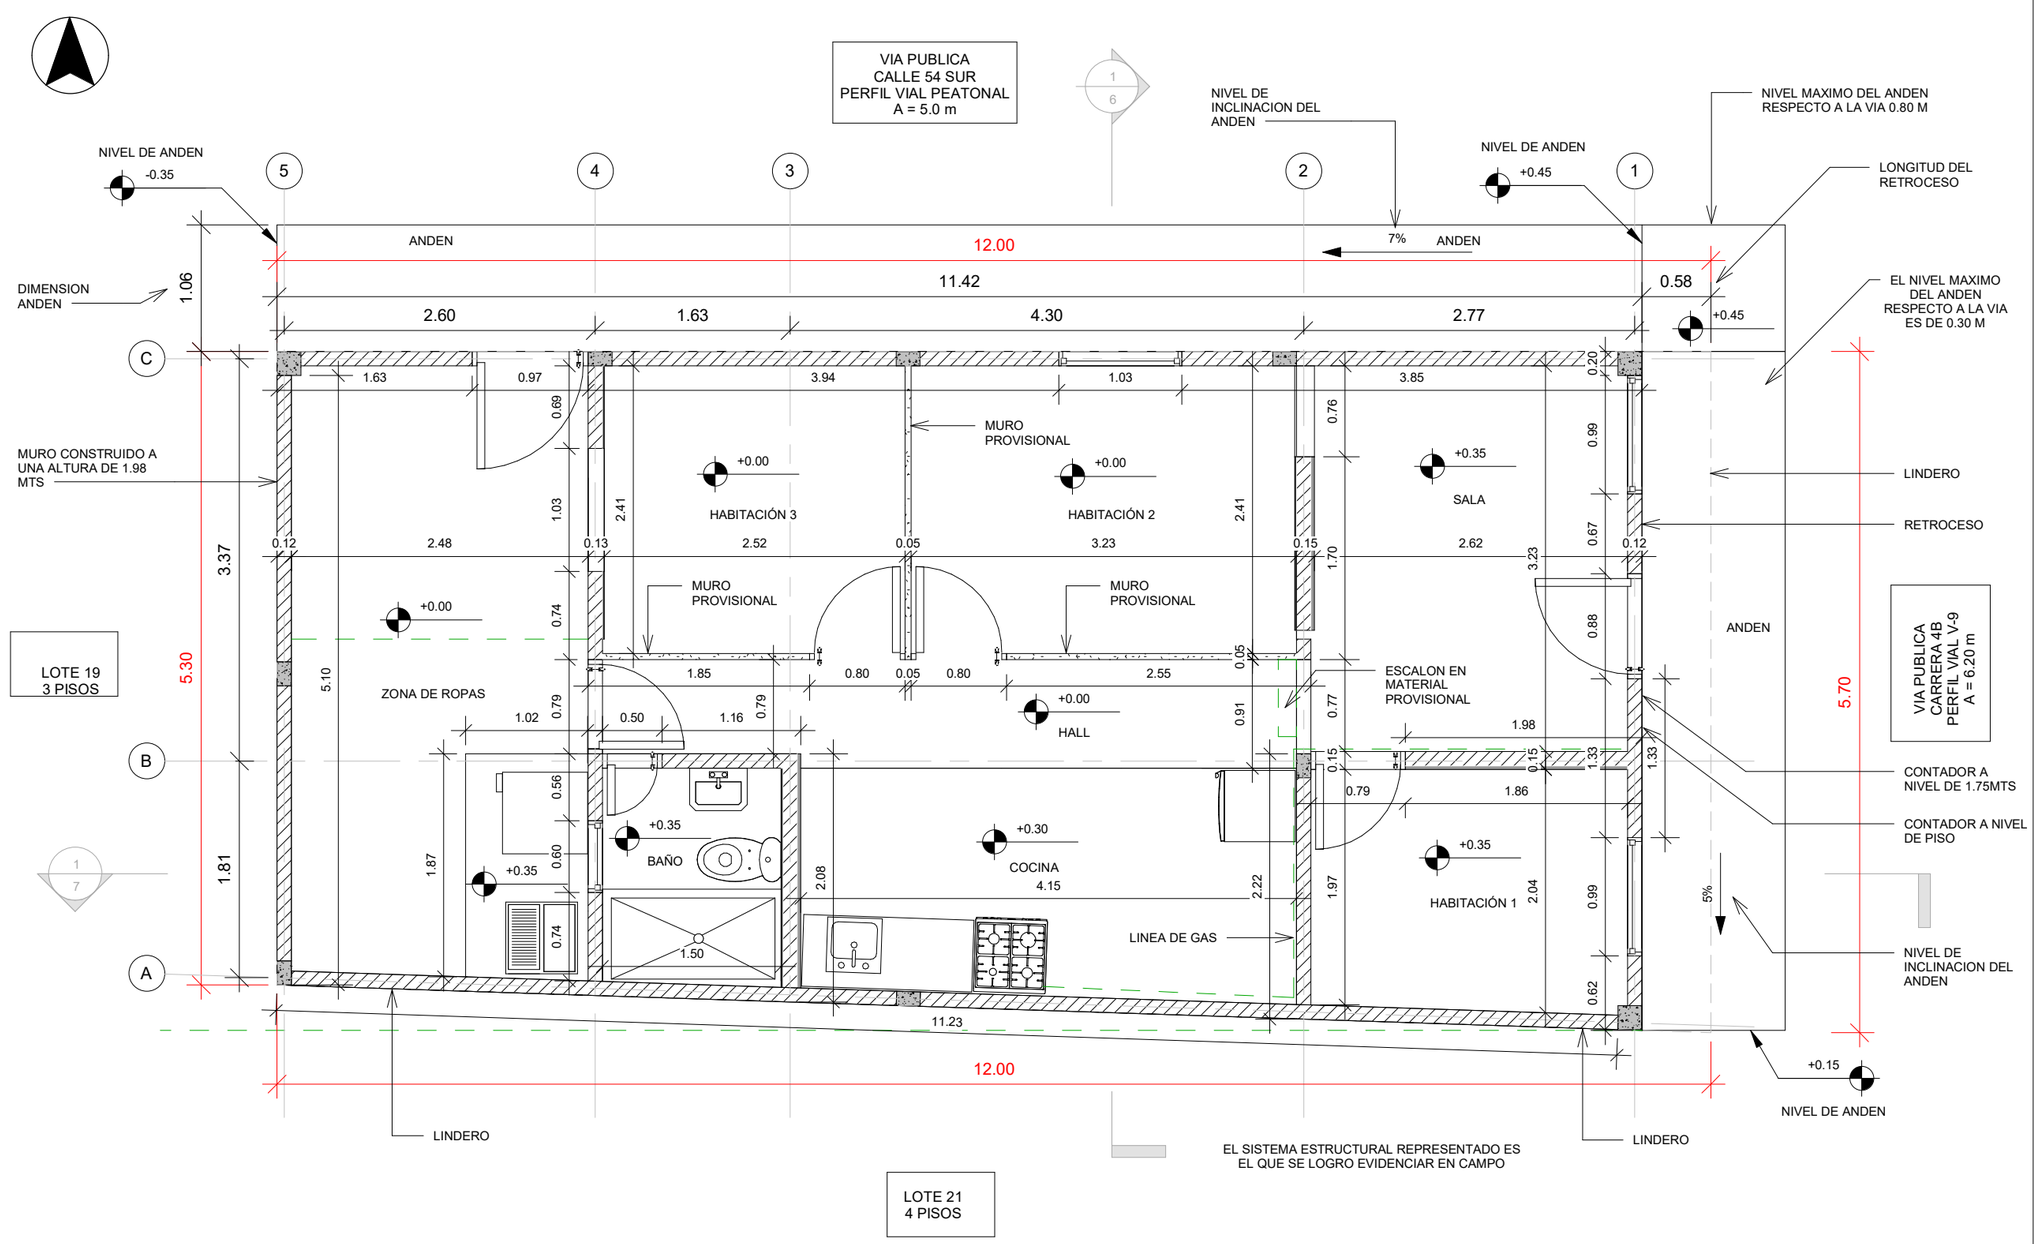

CONVENCIONES DE COLUMNAS	
	COLUMNA EXISTENTE (20X20 CM)

CONVENCIONES DE MURO	
	BLOQUE # 4
	BLOQUE # 5
	TOLETE
	DIVISION EN MATERIALES PROVISIONALES

NOTA - COLUMNAS EXISTENTES

LAS COLUMNAS EXISTENTES EN LA VIVIENDA SE ENCUENTRAN EN CONDICIONES BUENAS SIN OQUEDADES U HORMIGUEROS. EL REFUERZO LONGITUDINAL CORRESPONDE A 4 BARRAS DE 5/8" Y LOS ESTRIBOS DE 1/4" SE ENCUENTRAN DISTANCIADOS CADA 10 cm (CERCA A LOS APOYOS) y 20 cm.

ALCALDÍA MAYOR DE BOGOTÁ D.C.
HÁBITAT
Caja de Vivienda Popular

PLAN TERRAZAS
DIRECCIÓN DE MEJORAMIENTO DE VIVIENDA

PROPIETARIOS : BLANCA OBEIDA GUZMAN JIMENEZ

DIRECCIÓN : KR 4B 54 03 SUR

BARRIO LA PAZ

CHIP : AAA0028MMSK

ARQUITECTO/A:

ARQ: RAMIRO EDUARDO PACHON VEGA
MATRICULA PROF: A1172015-1016052521

INGENIERO/A:

ING: AMAURY ANDRES URUETA MORA
MATRICULA PROF: 22202212829COR

OBSERVACIONES:


* LOS DETALLES SON TOMADOS DEL CATÁLOGO DE DETALLES CONSTRUCTIVOS DE BUILD CHANGE
* TODAS LAS MEDIDAS ESTAN INDICADAS EN METRO, SI NO SE EXPRESA LO CONTRARIO

CONTIENE: PLANTA PISO 1
LEVANTAMIENTO

FECHA: FEBRERO 2023

PLANO: 2 DE 18

ESCALA: 1:50

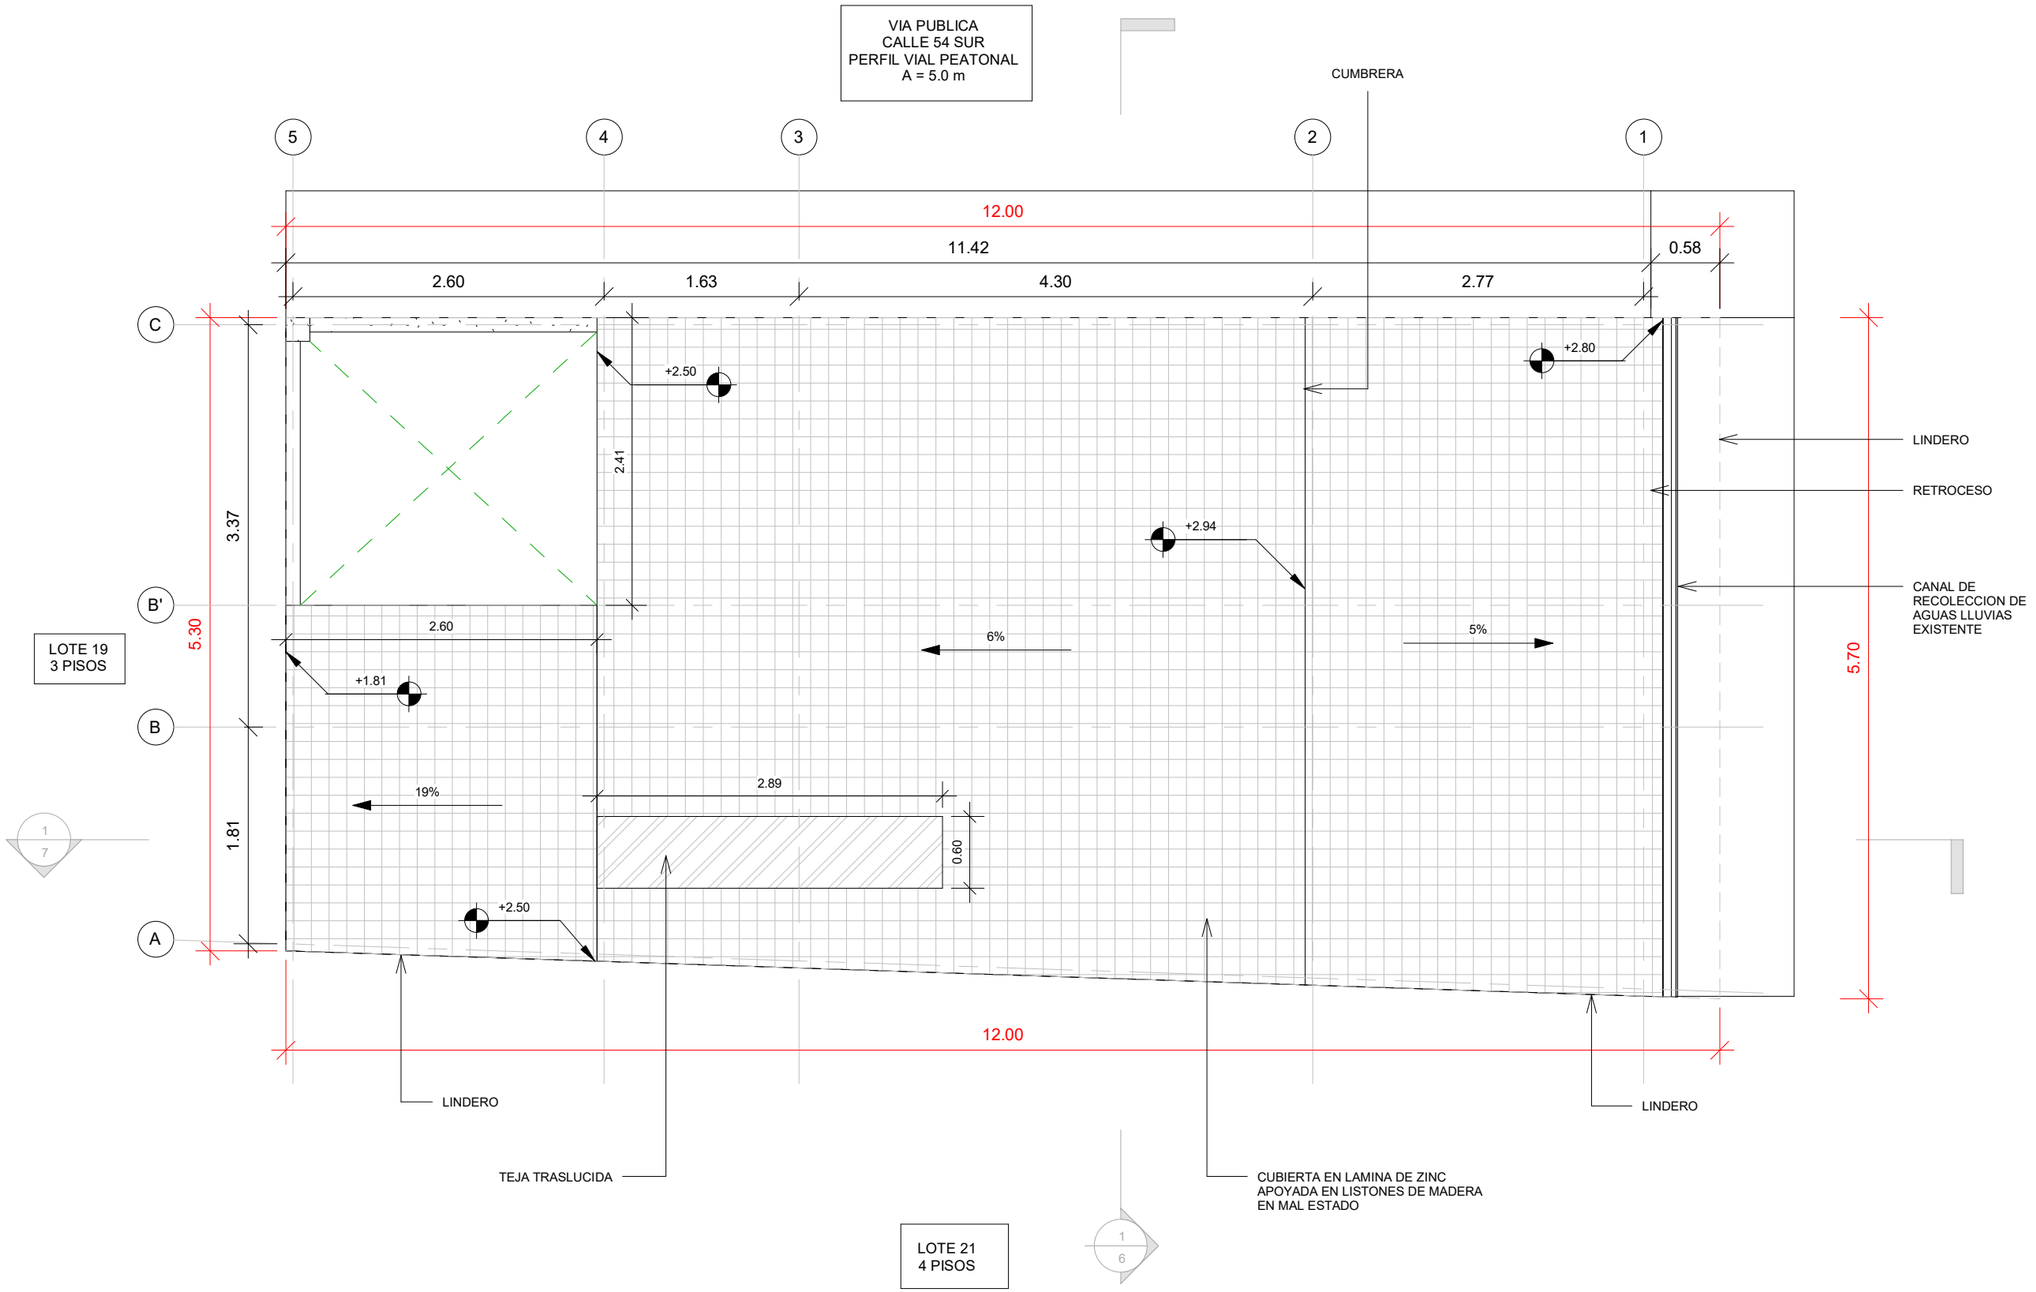

CONVENCIONES DE CUBIERTA	
	CUBIERTA EN TEJA TRASLÚCIDA
	CUBIERTA EN FIBROCEMENTO
	CUBIERTA EN LÁMINA DE ZINC

ALCALDÍA MAYOR DE BOGOTÁ D.C.
HÁBITAT
Caja de Vivienda Popular

PLAN TERRAZAS
DIRECCIÓN DE MEJORAMIENTO DE VIVIENDA

PROPIETARIOS : BLANCA OBEIDA GUZMAN JIMENEZ

DIRECCIÓN : KR 4B 54 03 SUR

BARRIO LA PAZ

CHIP : AAA0028MMSK

ARQUITECTO/A:

ARQ: RAMIRO EDUARDO PACHON VEGA
MATRICULA PROF: A1172015-1016052521

INGENIERO/A:

ING: AMAURY ANDRES URUETA MORA
MATRICULA PROF: 22202212829COR

OBSERVACIONES:


* LOS DETALLES SON TOMADOS DEL CATÁLOGO DE DETALLES CONSTRUCTIVOS DE BUILD CHANGE
* TODAS LAS MEDIDAS ESTAN INDICADAS EN METRO, SI NO SE EXPRESA LO CONTRARIO

CONTIENE: PLANTA CUBIERTAS LEVANTAMIENTO

FECHA: FEBRERO 2023

PLANO: 3 DE 18

ESCALA: 1:50

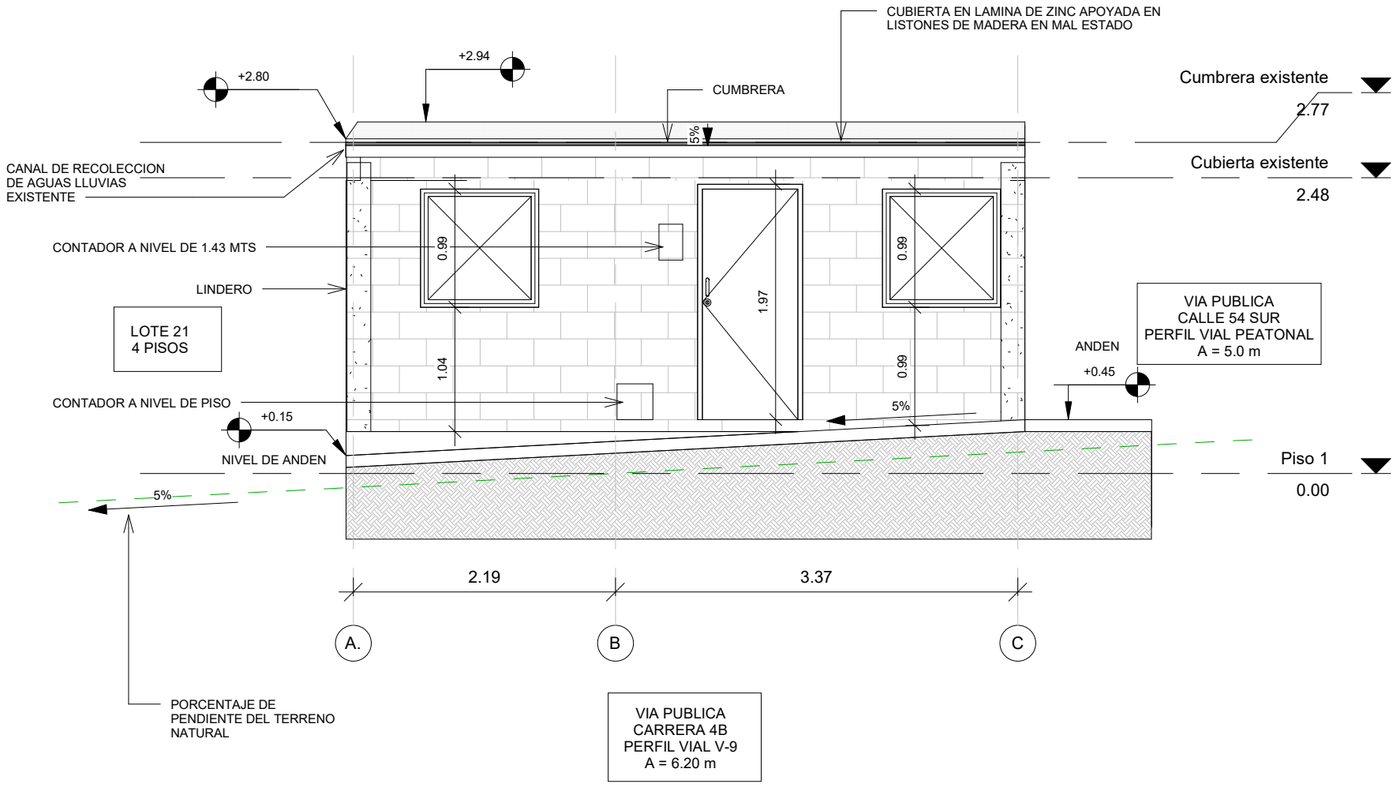

ALCALDÍA MAYOR DE BOGOTÁ D.C.
HÁBITAT
Caja de Vivienda Popular

PLAN TERRAZAS
DIRECCIÓN DE MEJORAMIENTO DE VIVIENDA

PROPIETARIOS : BLANCA OBEIDA GUZMAN JIMENEZ

DIRECCIÓN : KR 4B 54 03 SUR

BARRIO LA PAZ

CHIP : AAA0028MMSK

ARQUITECTO/A:

ARQ: RAMIRO EDUARDO PACHON VEGA
MATRICULA PROF: A1172015-1016052521

INGENIERO/A:

ING: AMAURY ANDRES URUETA MORA
MATRICULA PROF: 22202212829COR

OBSERVACIONES:


* LOS DETALLES SON TOMADOS DEL CATÁLOGO DE DETALLES CONSTRUCTIVOS DE BUILD CHANGE
* TODAS LAS MEDIDAS ESTAN INDICADAS EN METRO, SI NO SE EXPRESA LO CONTRARIO

CONTIENE: FACHADA KR 4B LEVANTAMIENTO

FECHA: FEBRERO 2023

PLANO: 4 DE 18

ESCALA: 1:50

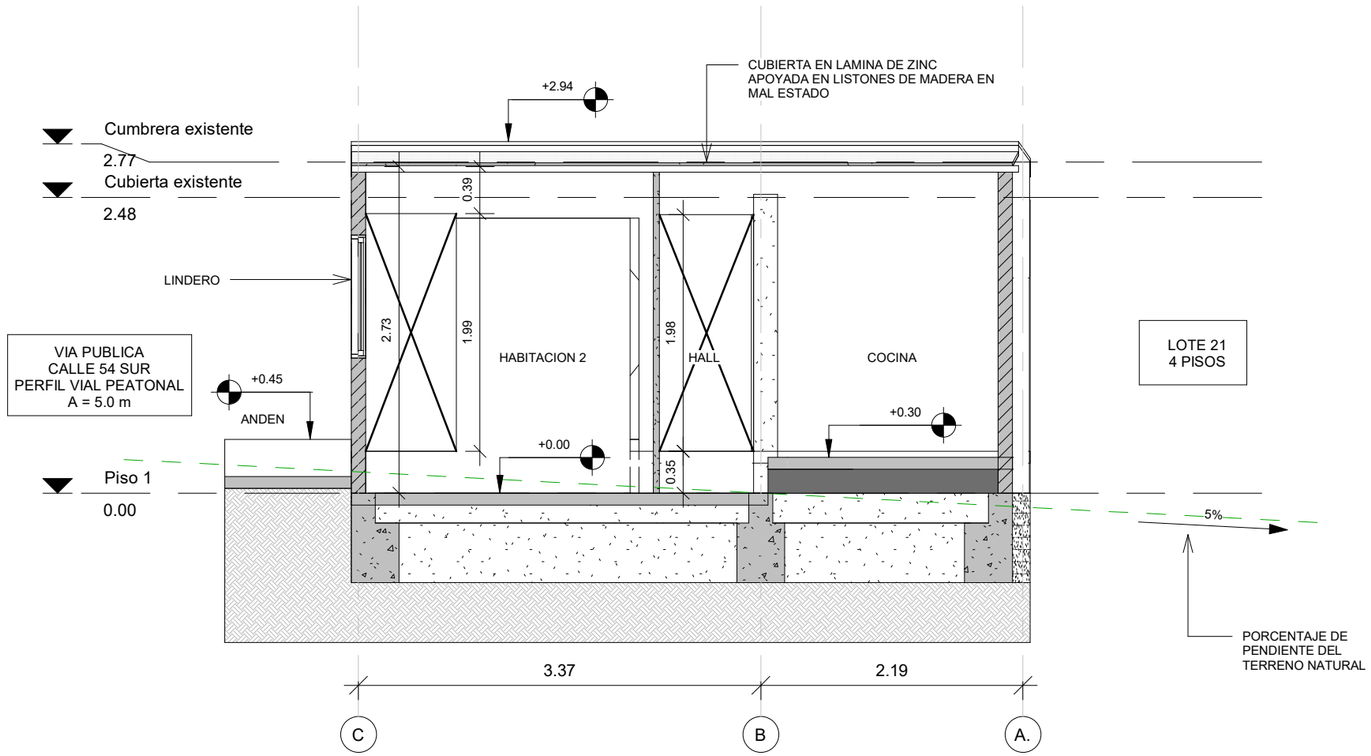

ALCALDÍA MAYOR DE BOGOTÁ D.C.
HÁBITAT
Caja de Vivienda Popular

PLAN TERRAZAS
DIRECCIÓN DE MEJORAMIENTO DE VIVIENDA

PROPIETARIOS : BLANCA OBEIDA GUZMAN JIMENEZ

DIRECCIÓN : KR 4B 54 03 SUR

BARRIO LA PAZ

CHIP : AAA0028MMSK

ARQUITECTO/A:
ARQ: RAMIRO EDUARDO PACHON VEGA
MATRICULA PROF: A1172015-1016052521

INGENIERO/A:
ING: AMAURY ANDRES URUETA MORA
MATRICULA PROF: 22202212829COR


OBSERVACIONES:
* LOS DETALLES SON TOMADOS DEL CATÁLOGO DE DETALLES CONSTRUCTIVOS DE BUILD CHANGE
* TODAS LAS MEDIDAS ESTAN INDICADAS EN METRO, SI NO SE EXPRESA LO CONTRARIO

CONTIENE: CORTE TRANSVERSAL LEVANTAMIENTO

FECHA: FEBRERO 2023

PLANO: 6 DE 18

ESCALA: 1:50

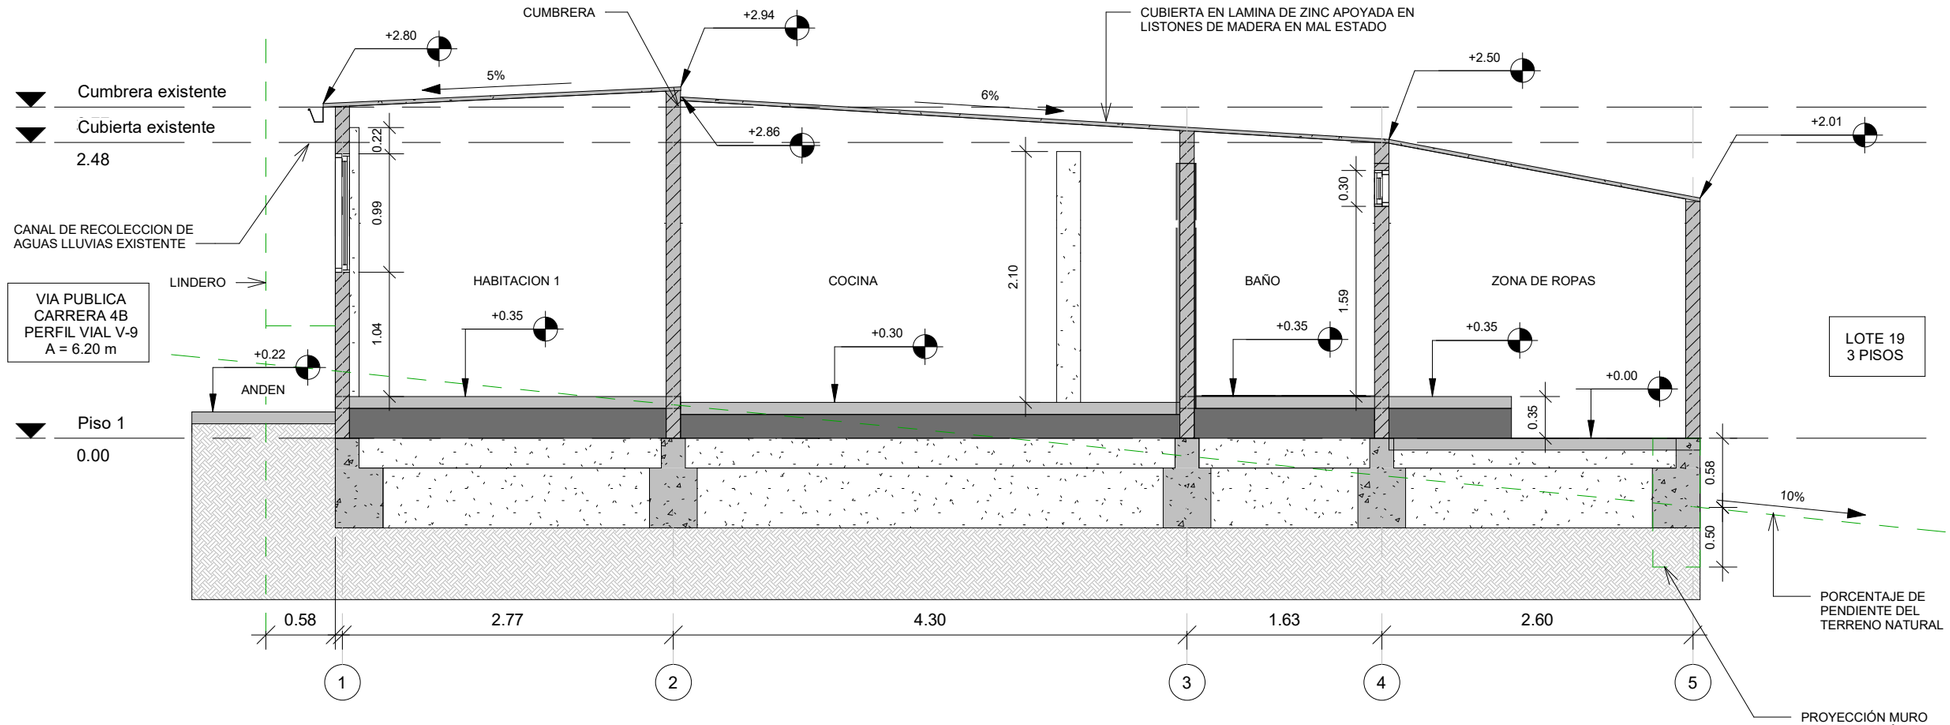

ALCALDÍA MAYOR DE BOGOTÁ D.C.
HÁBITAT
Caja de Vivienda Popular

PLAN TERRAZAS
DIRECCIÓN DE MEJORAMIENTO DE VIVIENDA

PROPIETARIOS : BLANCA OBEIDA GUZMAN JIMENEZ

DIRECCIÓN : KR 4B 54 03 SUR

BARRIO LA PAZ

CHIP : AAA0028MMSK

ARQUITECTO/A:

ARQ: RAMIRO EDUARDO PACHON VEGA
MATRICULA PROF: A1172015-1016052521

INGENIERO/A:

ING: AMAURY ANDRES URUETA MORA
MATRICULA PROF: 22202212829COR

OBSERVACIONES:


* LOS DETALLES SON TOMADOS DEL CATÁLOGO DE DETALLES CONSTRUCTIVOS DE BUILD CHANGE
* TODAS LAS MEDIDAS ESTAN INDICADAS EN METRO, SI NO SE EXPRESA LO CONTRARIO

CONTIENE: CORTE LONGITUDINAL LEVANTAMIENTO

FECHA: FEBRERO 2023

PLANO: 7 DE 18

ESCALA: 1:50

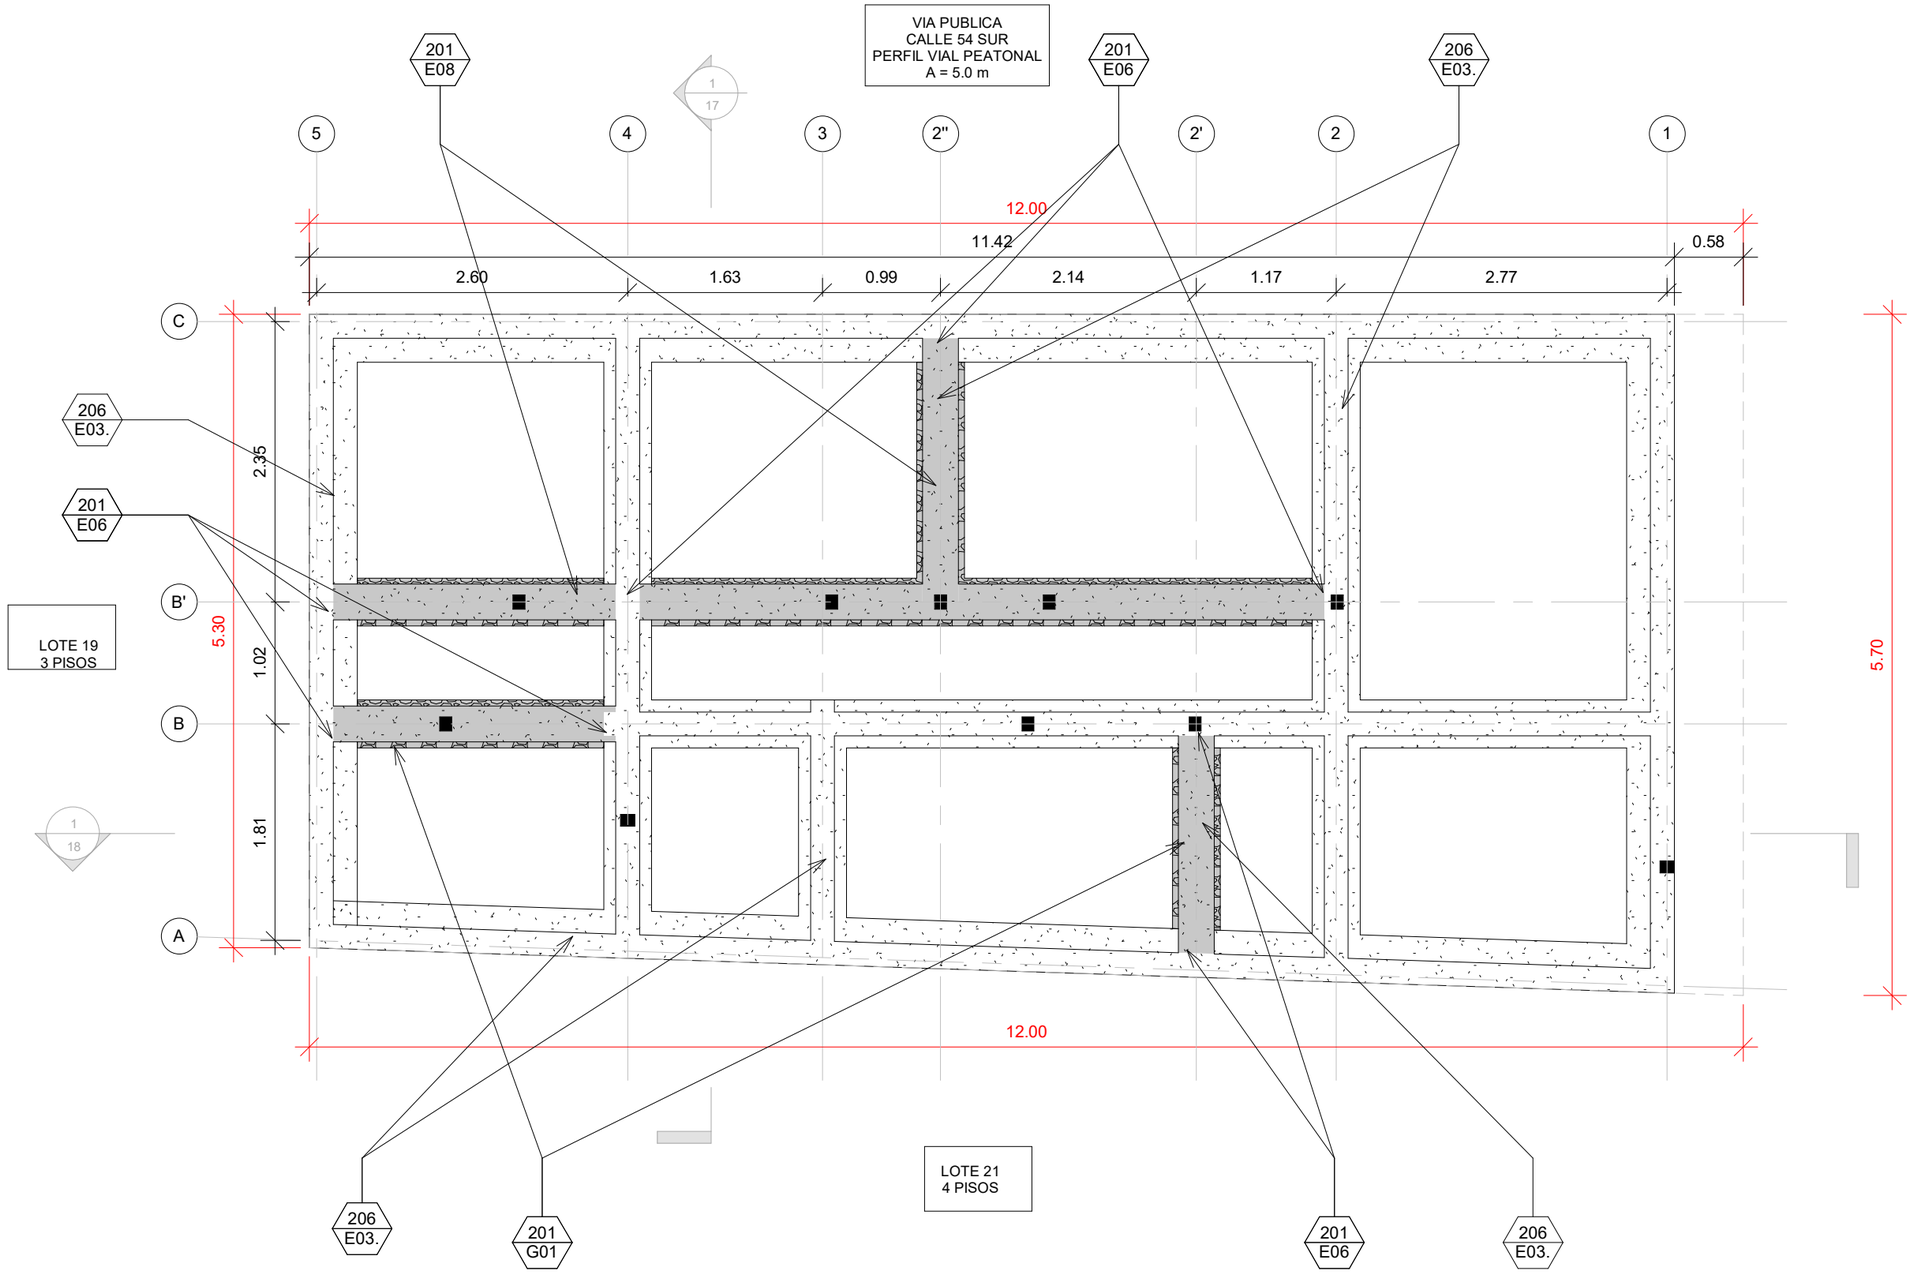

DETALLES TÉCNICOS	
201 E06	EXTENSION DE VIGA DE CIMENTACION EN MUROS COMPARTIDOS CON CICLOPEO
201 E08	NUEVA VIGA DE CIMENTACION PARA MURO NUEVO
201 G01	NUEVA VIGA DE CIMENTACIÓN
206 E03.	ANCLAJE INFERIOR DE MALLA ELECTROSOLDADA

CONVENCIONES DE CIMENTACIÓN	
	VIGA EXISTENTE EN CONCRETO
	VIGA EXISTENTE EN CICLOPEO
	VIGA NUEVA EN CONCRETO
	VIGA NUEVA EN CICLOPEO
	PILOTIN EN CONCRETO
	TACÓN DE CIMENTACIÓN EN CICLOPEO

NOTA - CIMENTACIÓN

CIMENTACION EXISTENTE ASUMIDA BASADO EN OBSERVACIONES DE CAMPO. LAS HIPOTESIS TIENEN QUE CONFIRMARSE ANTES DE COMENZAR OBRA A TRAVÉS DE APIQUES DE INVESTIGACIÓN.. EN CASO DE QUE EL ESTADO EXISTENTE DE LA CIMENTACIÓN Y DEL SUELO SEA DIFERENTE DEL ASUMIDO, EL CONSTRUCTOR DEBERÁ APLICAR LA MATRIZ SE SOLUCIONES PREAPROBADAS POR PARTE DEL CVP.

LOS DETALLES CONSTRUCTIVOS REFERENCIADOS EN ESTA PROPUESTA SE REFIEREN AL CATALOGO DE DETALLES CONSTRUCTIVOS DE BUILD CHANGE, ADOPTADOS POR LA C.V.P, VERSIÓN 3. ESTAS SE DEBEN LEER EN CONJUNTO A LAS NOTAS GENERALES Y ESPECIFICACIONES.

VER DETALLES CONSTRUCTIVOS G00,G01 Y G02.

ALCALDÍA MAYOR DE BOGOTÁ D.C.
HÁBITAT
Caja de Vivienda Popular

PLAN TERRAZAS
DIRECCIÓN DE MEJORAMIENTO DE VIVIENDA

PROPIETARIOS : BLANCA OBEIDA GUZMAN JIMENEZ

DIRECCIÓN : KR 4B 54 03 SUR

BARRIO LA PAZ

CHIP : AAA0028MMSK

ARQUITECTO/A:
ARQ: RAMIRO EDUARDO PACHON VEGA
MATRICULA PROF: A1172015-1016052521

INGENIERO/A:
ING: AMAURY ANDRES URUETA MORA
MATRICULA PROF: 22202212829COR


OBSERVACIONES:
* LOS DETALLES SON TOMADOS DEL CATÁLOGO DE DETALLES CONSTRUCTIVOS DE BUILD CHANGE
* TODAS LAS MEDIDAS ESTAN INDICADAS EN METRO, SI NO SE EXPRESA LO CONTRARIO

CONTIENE: PLANTA DE CIMENTACION PROPUESTA

PLANO: 8 DE 18


FECHA: FEBRERO 2023

ESCALA: 1:50

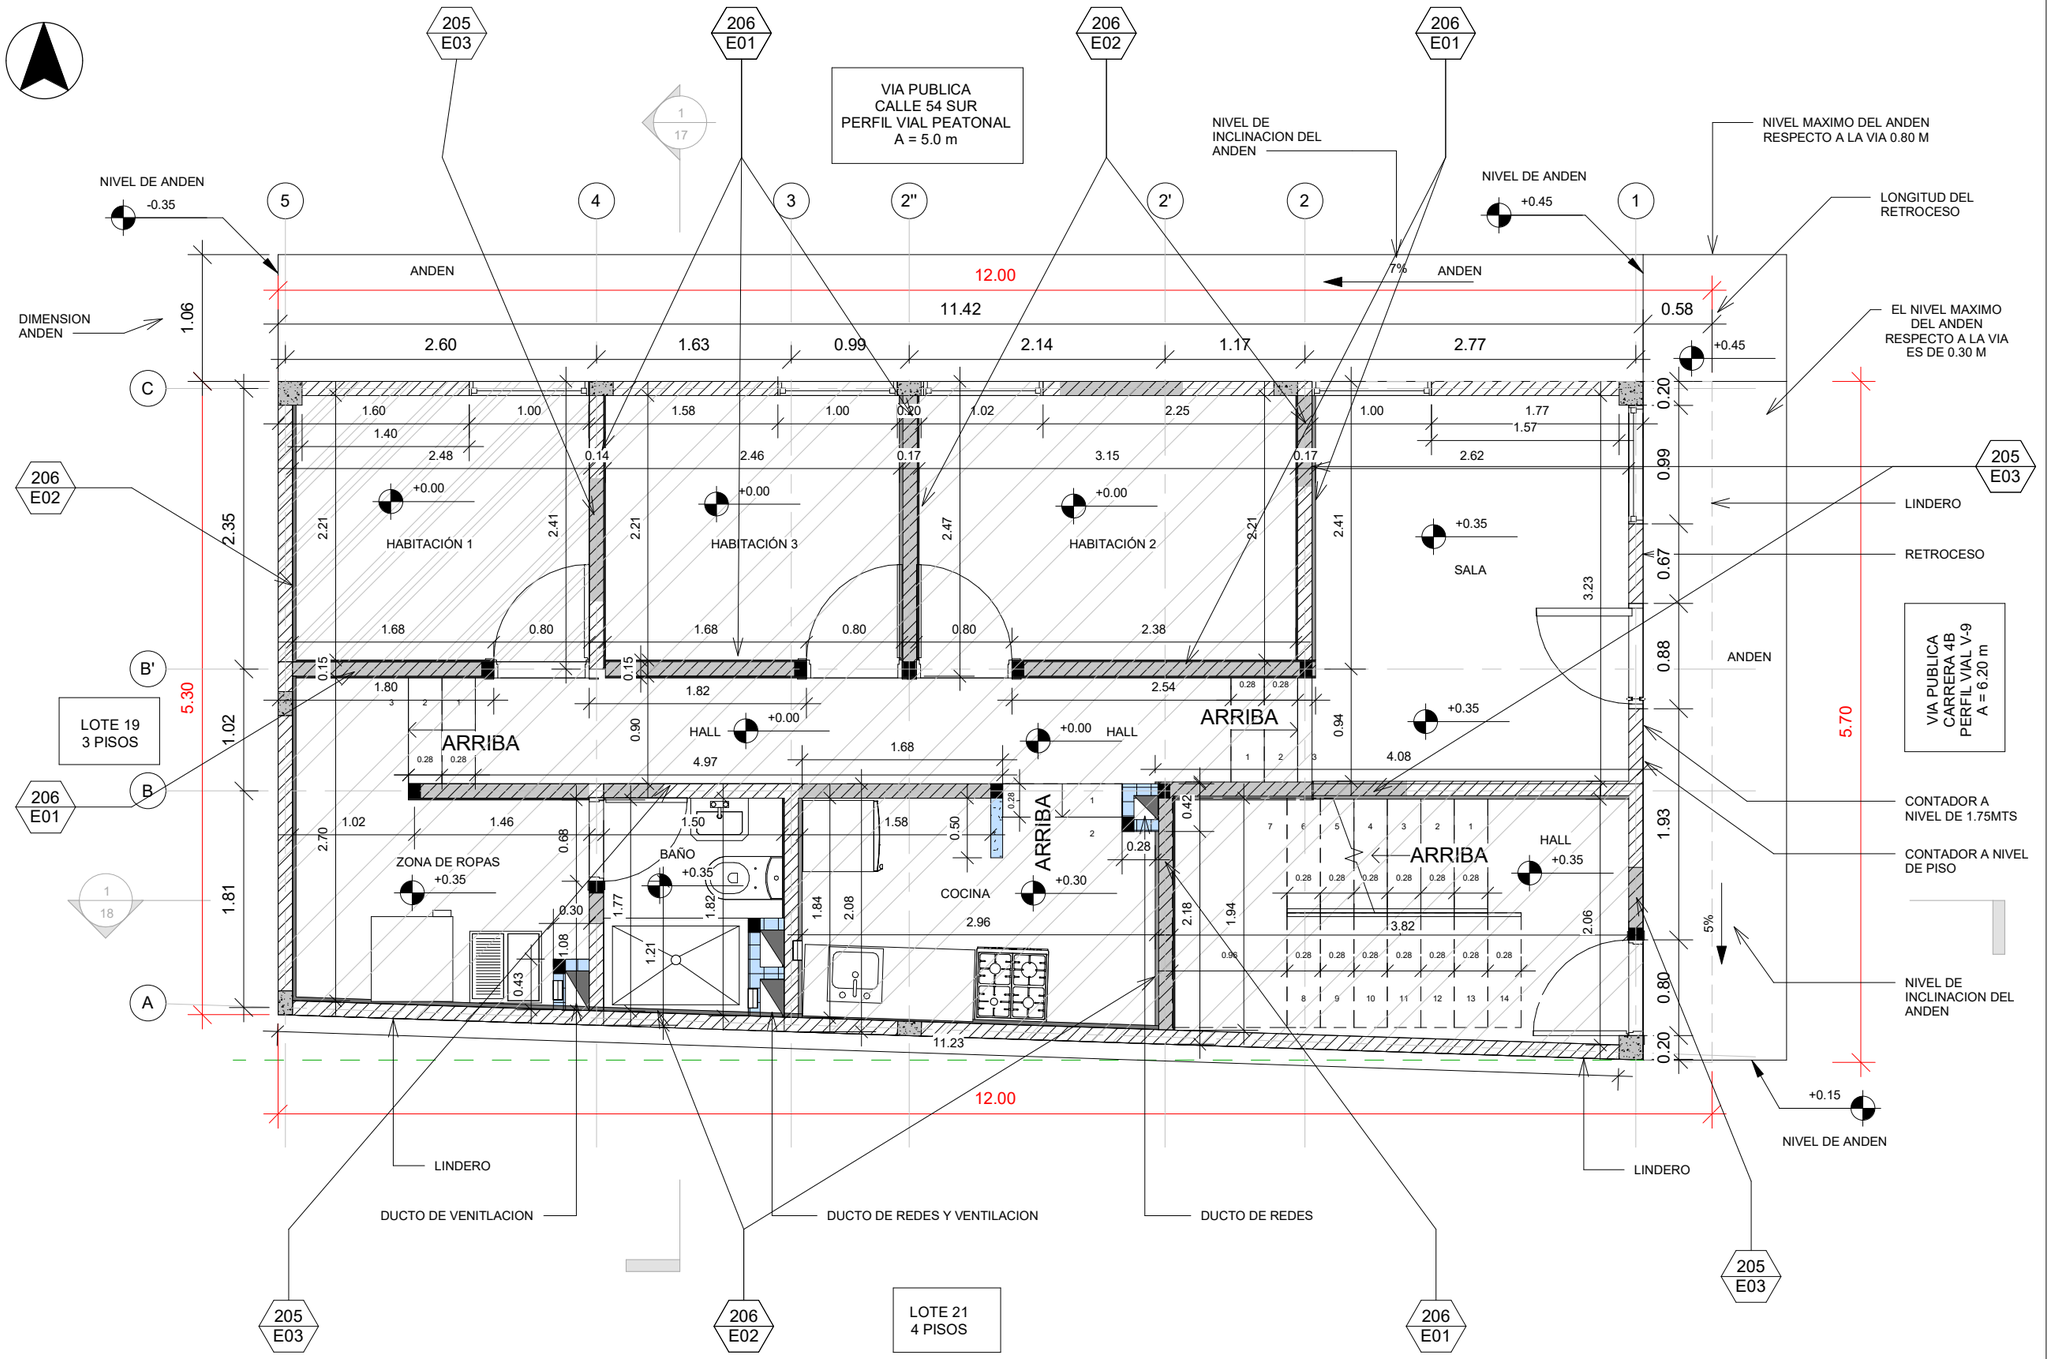

DETALLES TÉCNICOS	
205 E03	RELLENO NUEVO EN VANO EXISTENTE
206 E01	REVOQUE ESTRUCTURAL A UNA O DOS CARAS
206 E02	REVOQUE ESTRUCTURAL CON MALLA e=3cm

PUERTA CORREDIZA CON VENTANA

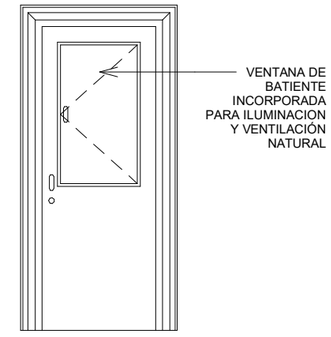

CONVENCIONES AREAS DE INTERVENCIÓN	
	MODIFICACIÓN
	AMPLIACIÓN
	DEMOLICIÓN PARCIAL

CONVENCIONES DE COLUMNAS	
	COLUMNA EXISTENTE (20X20 CM)
	NUEVA COLUMNETA CC1-B DETALLE 203G01
	NUEVA COLUMNETA CC2-B DETALLE 203G01

CONVENCIONES DE MURO	
	BLOQUE # 4
	BLOQUE # 5
	TOLETE
	REVOQUE e=1.5cm
	REVOQUE CON MALLA e=3.0cm
	BLOQUE # 5 NUEVO DETALLE 202G01
	MNE EN MATERIAL LIVIANO e=10.0cm
	MNE EN BLOQUE # 5 NUEVO DETALLE 302E02

ALCALDÍA MAYOR DE BOGOTÁ D.C.
HÁBITAT
Caja de Vivienda Popular

PLAN TERRAZAS
DIRECCIÓN DE MEJORAMIENTO DE VIVIENDA

PROPIETARIOS : BLANCA OBEIDA GUZMAN JIMENEZ

DIRECCIÓN : KR 4B 54 03 SUR

BARRIO LA PAZ

CHIP : AAA0028MMSK

ARQUITECTO/A:
ARQ: RAMIRO EDUARDO PACHON VEGA
MATRICULA PROF: A1172015-1016052521

INGENIERO/A:
ING: AMAURY ANDRES URUETA MORA
MATRICULA PROF: 22202212829COR


OBSERVACIONES:
* LOS DETALLES SON TOMADOS DEL CATÁLOGO DE DETALLES CONSTRUCTIVOS DE BUILD CHANGE
* TODAS LAS MEDIDAS ESTAN INDICADAS EN METRO, SI NO SE EXPRESA LO CONTRARIO

CONTIENE: PLANTA PISO 1 PROPUESTA

PLANO: 9 DE 18

FECHA: FEBRERO 2023

ESCALA: 1:50

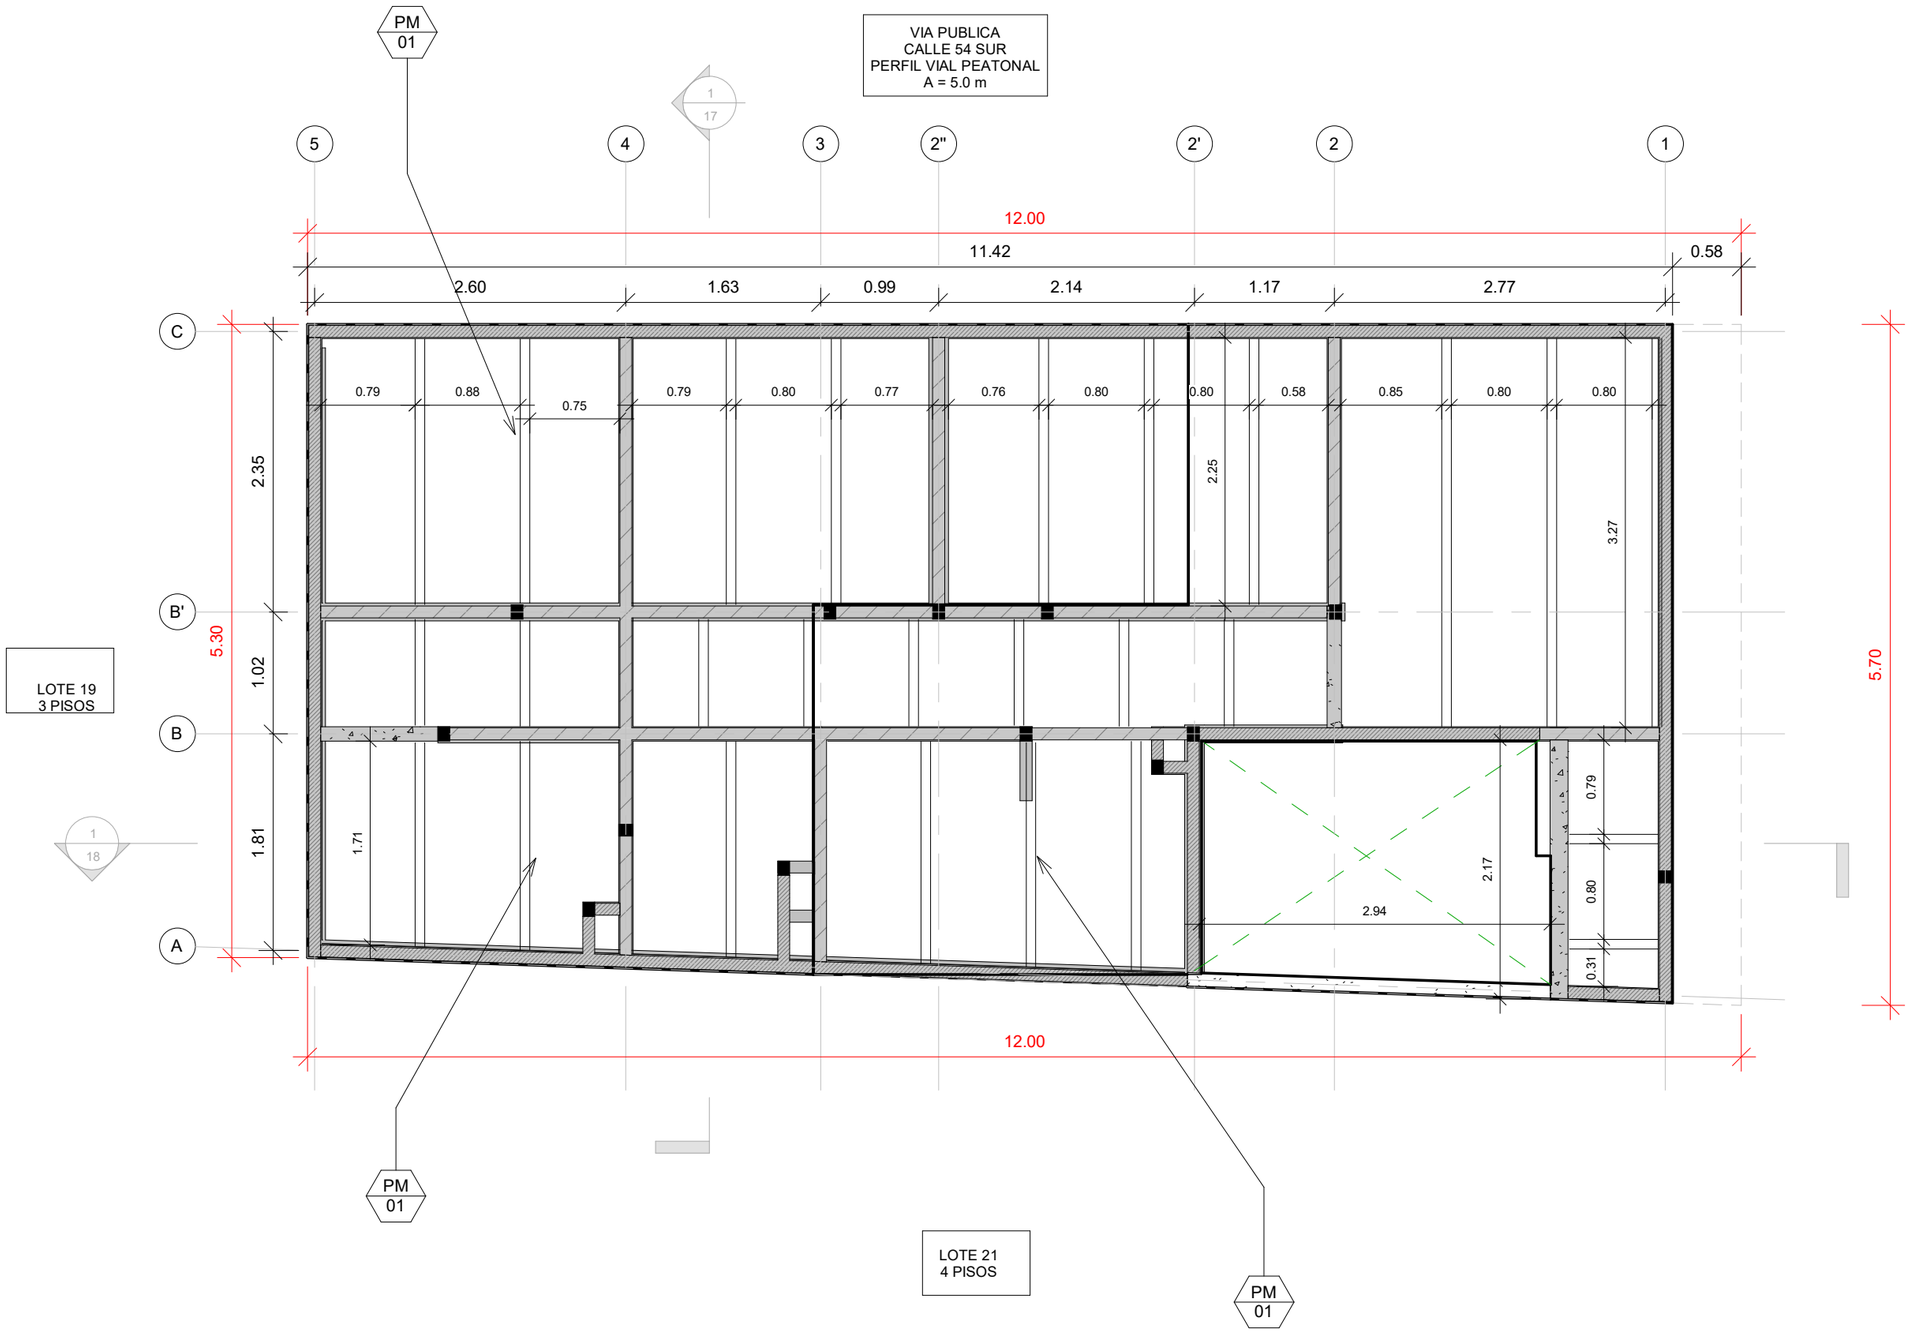

DETALLES TÉCNICOS

PM 01	PERFIL METALICO PLACA FACIL

CONTRAFLECHAS PLACA FACIL

LUZ (m)	mm
1	0 mm
1.5	0.2 mm
2	0.6 mm
2.5	1.5 mm
3	3.0 mm
3.5	5.6 mm
4	10.0 mm

REFUERZO SUPERIOR ADICIONAL SOBRE MUROS Y VIGAS QUE APOYAN LOS PERFILES

LUZ (m)	REFUERZO malla electrosoldada		L (m)	balanceado en el eje de muro
1	no es necesario			
1.5	no es necesario			
2	4 mm	@ 15	1.40	0.7 m, a ambos lados del eje de muro
2.5	4 mm	@ 15	1.80	0.9 m, a ambos lados del eje de muro
3	4.5 mm	@ 15	2.00	1.0 m, a ambos lados del eje de muro
3.5	6 mm	@ 15	2.40	1.2 m, a ambos lados del eje de muro
4	6 mm	@ 15	2.80	1.4 m, a ambos lados del eje de muro

CONVENCIONES - ELEMENTOS PLACA FACIL

	VIGUETA VTA-01A NUEVA 10X12.7CM
	VIGUETA VTA-01B NUEVA 7.5X12.7CM
	VIGUETA VTA-02A NUEVA 12.5X12.7CM
	VIGUETA VTA-02B NUEVA 15.5X12.7CM
	VIGUETA VTA-03 NUEVA 10X12.7CM
	VIGUETA VTA-04 NUEVA 10X25CM
	PERFIL METALICO PLACA FACIL PM-01
	VIGA NUEVA EN CONCRETO

NOTA PLACA FACIL

VER ESPECIFICACIONES DE LA PLACA FACIL Y SUS ELEMENTOS EN EL CATALOGO DE DETALLES DMV-CVP. PLANO M-001

ALCALDÍA MAYOR DE BOGOTÁ D.C.
HÁBITAT
Caja de Vivienda Popular

PLAN TERRAZAS
DIRECCIÓN DE MEJORAMIENTO DE VIVIENDA

PROPIETARIOS : BLANCA OBEIDA GUZMAN JIMENEZ

DIRECCIÓN : KR 4B 54 03 SUR

BARRIO LA PAZ

CHIP : AAA0028MMSK

ARQUITECTO/A:
ARQ: RAMIRO EDUARDO PACHON VEGA
MATRICULA PROF: A1172015-1016052521

INGENIERO/A:
ING: AMAURY ANDRES URUETA MORA
MATRICULA PROF: 22202212829COR


OBSERVACIONES:
* LOS DETALLES SON TOMADOS DEL CATÁLOGO DE DETALLES CONSTRUCTIVOS DE BUILD CHANGE
* TODAS LAS MEDIDAS ESTAN INDICADAS EN METRO, SI NO SE EXPRESA LO CONTRARIO

CONTIENE: PLANTA PLACA ENTREPISO PROPUESTA

FECHA: FEBRERO 2023

PLANO: 10 DE 18

ESCALA: 1:50

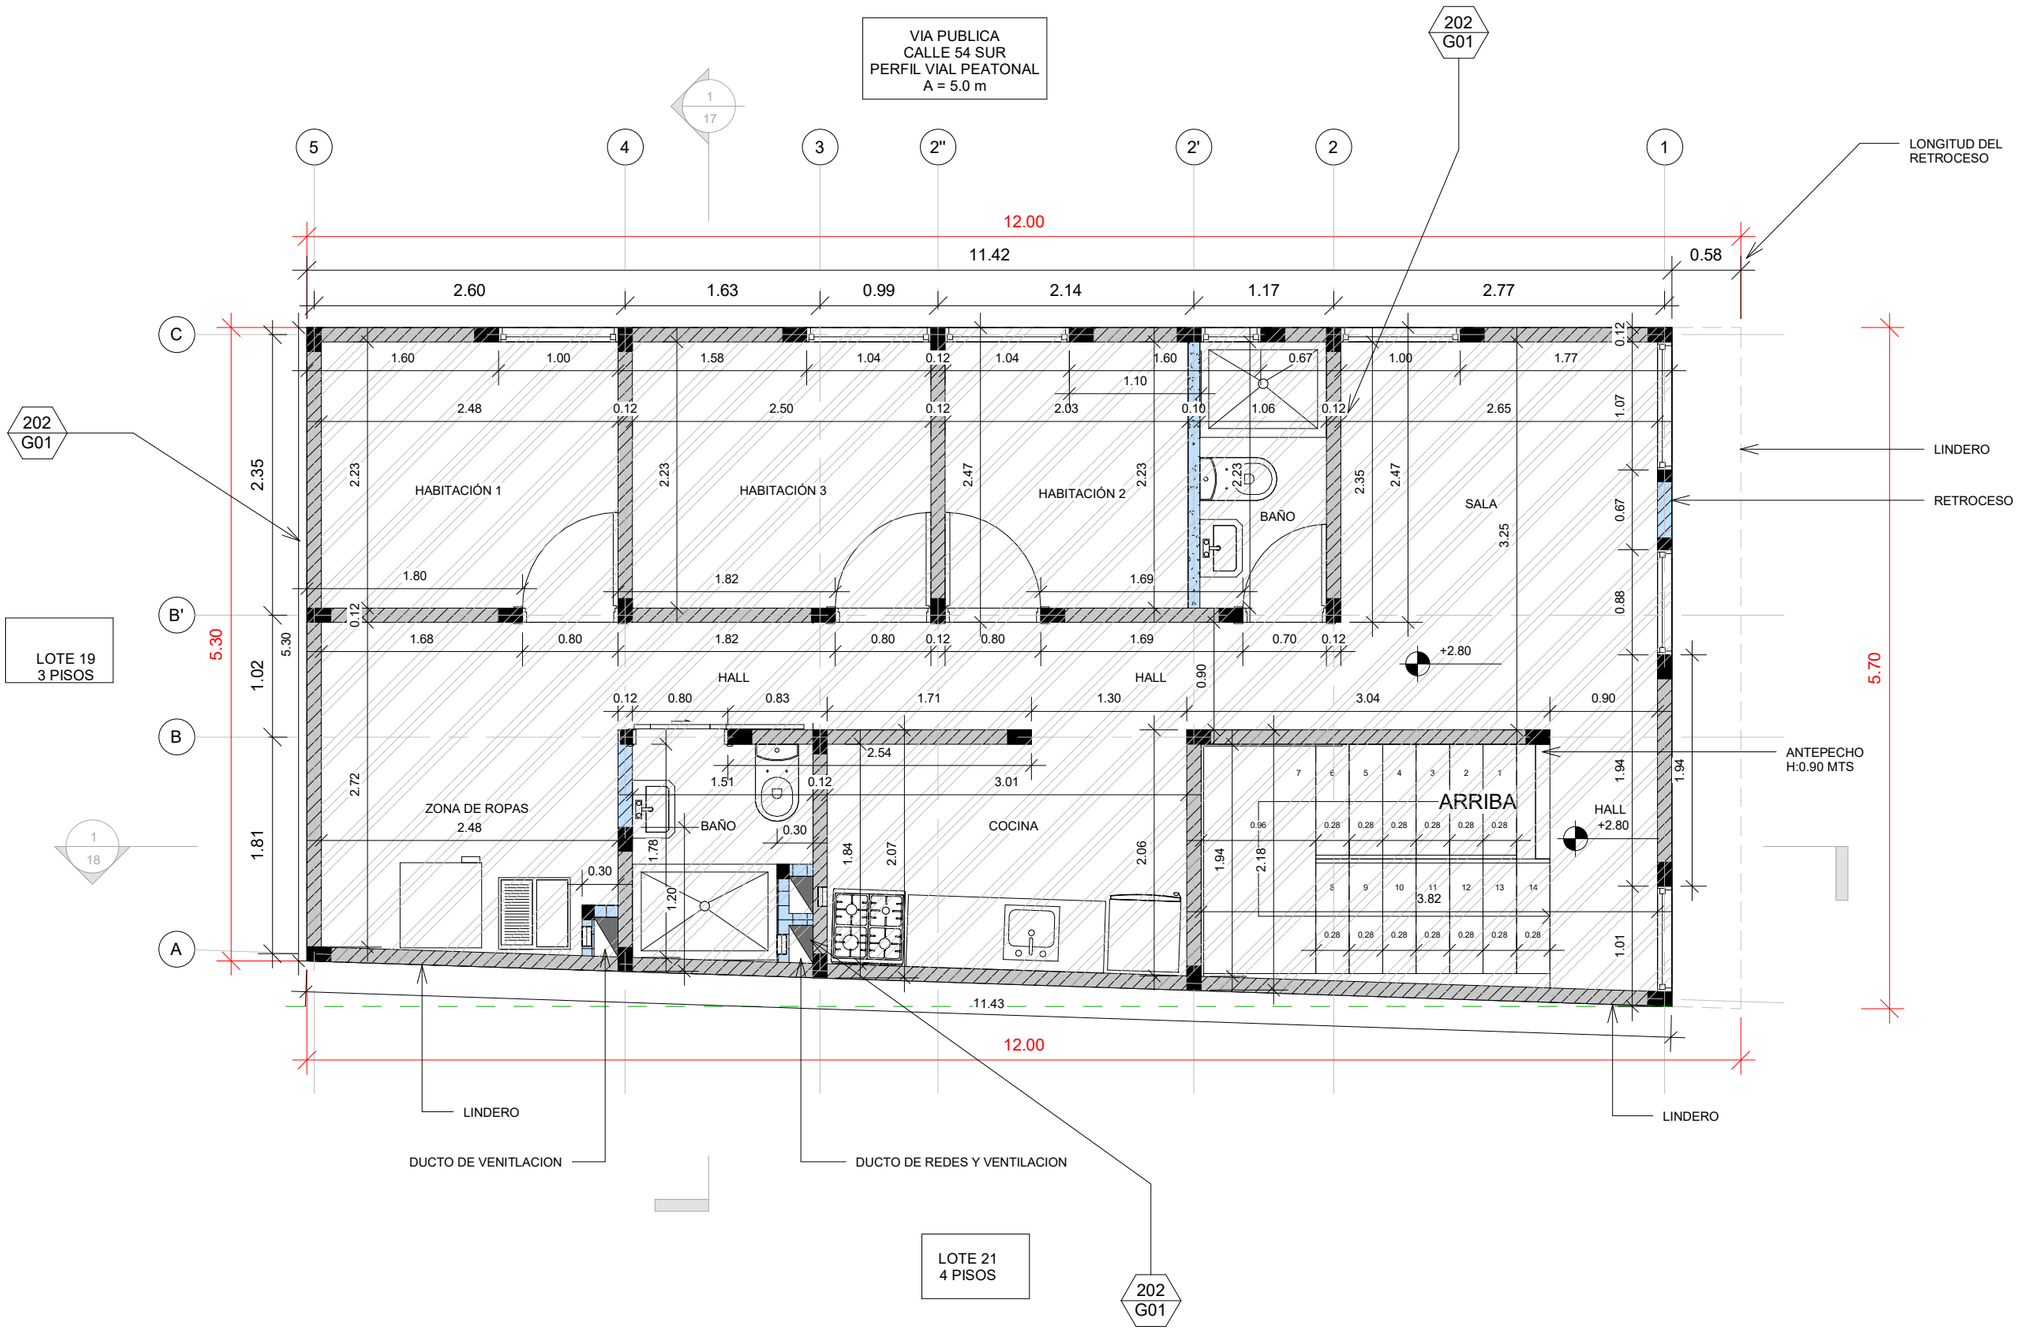

DETALLES TÉCNICOS

202 G01	NUEVO MURO

CONVENCIONES AREAS DE INTERVENCIÓN	
	MODIFICACIÓN
	AMPLIACIÓN
	DEMOLICIÓN PARCIAL

CONVENCIONES DE COLUMNAS	
	COLUMNA EXISTENTE (20X20 CM)
	NUEVA COLUMNETA CC1-B DETALLE 203G01
	NUEVA COLUMNETA CC2-B DETALLE 203G01

CONVENCIONES DE MURO	
	BLOQUE # 4
	BLOQUE # 5
	TOLETE
	REVOQUE e=1.5cm
	REVOQUE CON MALLA e=3.0cm
	BLOQUE # 5 NUEVO DETALLE 202G01
	MNE EN MATERIAL LIVIANO e=10.0cm
	MNE EN BLOQUE # 5 NUEVO DETALLE 302E02

ALCALDÍA MAYOR DE BOGOTÁ D.C.
HÁBITAT
Caja de Vivienda Popular

PLAN TERRAZAS
DIRECCIÓN DE MEJORAMIENTO DE VIVIENDA

PROPIETARIOS : BLANCA OBEIDA GUZMAN JIMENEZ

DIRECCIÓN : KR 4B 54 03 SUR

BARRIO LA PAZ

CHIP : AAA0028MMSK

ARQUITECTO/A:
ARQ: RAMIRO EDUARDO PACHON VEGA
MATRICULA PROF: A1172015-1016052521

INGENIERO/A:
ING: AMAURY ANDRES URUETA MORA
MATRICULA PROF: 22202212829COR

OBSERVACIONES:
* LOS DETALLES SON TOMADOS DEL CATÁLOGO DE DETALLES CONSTRUCTIVOS DE BUILD CHANGE
* TODAS LAS MEDIDAS ESTAN INDICADAS EN METRO, SI NO SE EXPRESA LO CONTRARIO


CONTIENE: PLANTA PISO 2 PROPUESTA

FECHA: FEBRERO 2023

PLANO: 11 DE 18

ESCALA: 1:50

VIA PUBLICA
CALLE 54 SUR
PERFIL VIAL PEATONAL
A = 5.0 m

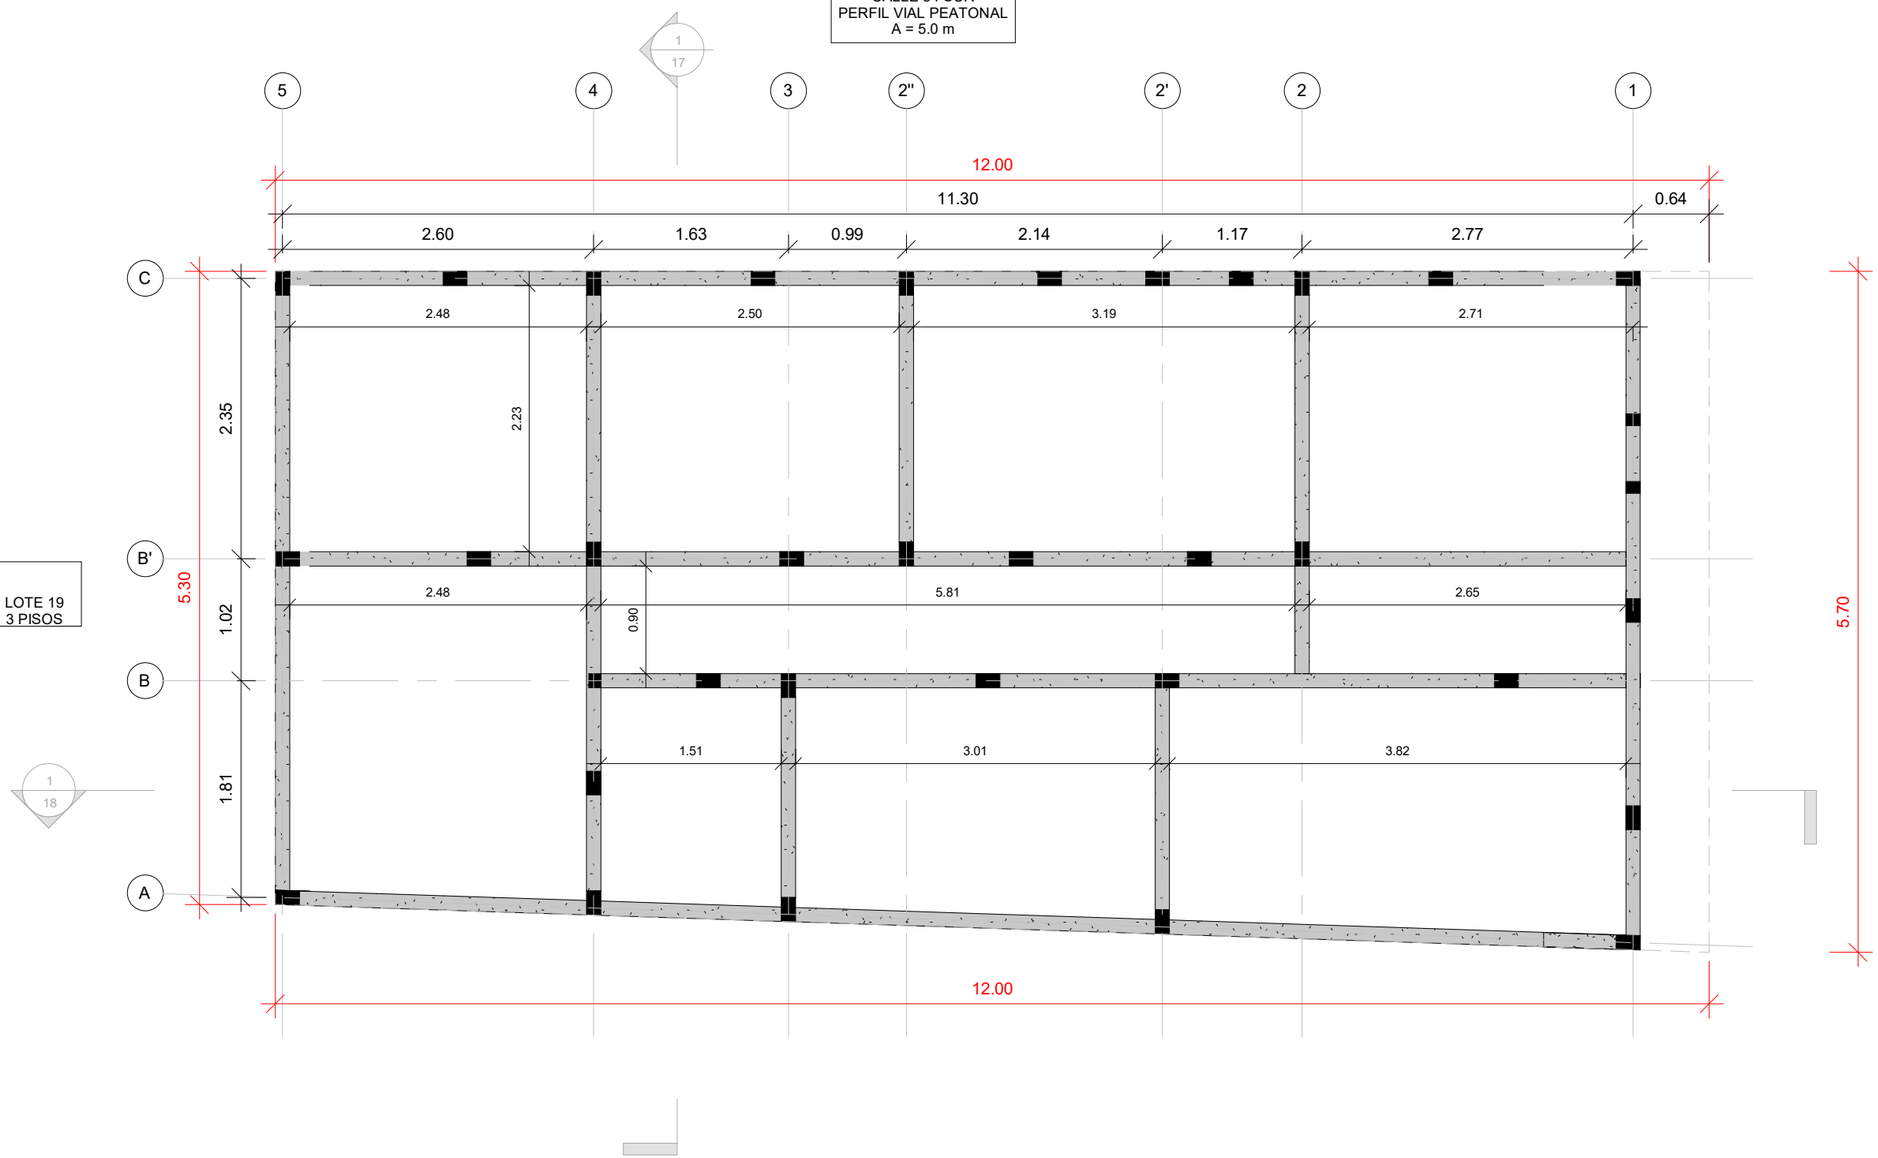


LOTE 19
3 PISOS

LOTE 21
4 PISOS

DETALLES TÉCNICOS

VIGA DE AMARRE 12 X 20 CM

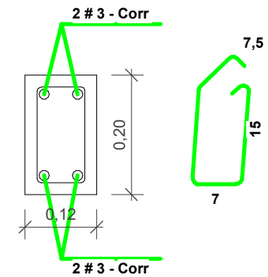

E #3 0,59 c/.20 (Sobre muros)

E #3 0,59 c/10 (Aereas y dinteles)

CONVENCIONES - VIGA DE AMARRE	
	VIGA EXISTENTE
	VIGA NUEVA

ALCALDÍA MAYOR DE BOGOTÁ D.C.
HÁBITAT
Caja de Vivienda Popular

PLAN TERRAZAS
DIRECCIÓN DE MEJORAMIENTO DE VIVIENDA

PROPIETARIOS : BLANCA OBEIDA GUZMAN JIMENEZ

DIRECCIÓN : KR 4B 54 03 SUR

BARRIO LA PAZ

CHIP : AAA0028MMSK

ARQUITECTO/A:
ARQ: RAMIRO EDUARDO PACHON VEGA
MATRICULA PROF: A1172015-1016052521

INGENIERO/A:
ING: AMAURY ANDRES URUETA MORA
MATRICULA PROF: 22202212829COR


OBSERVACIONES:
* LOS DETALLES SON TOMADOS DEL CATÁLOGO DE DETALLES CONSTRUCTIVOS DE BUILD CHANGE
* TODAS LAS MEDIDAS ESTAN INDICADAS EN METRO, SI NO SE EXPRESA LO CONTRARIO

CONTIENE: PLANTA VIGAS DE AMARRE PROPUESTA

PLANO: 12 DE 18


FECHA: FEBRERO 2023

ESCALA: 1:50

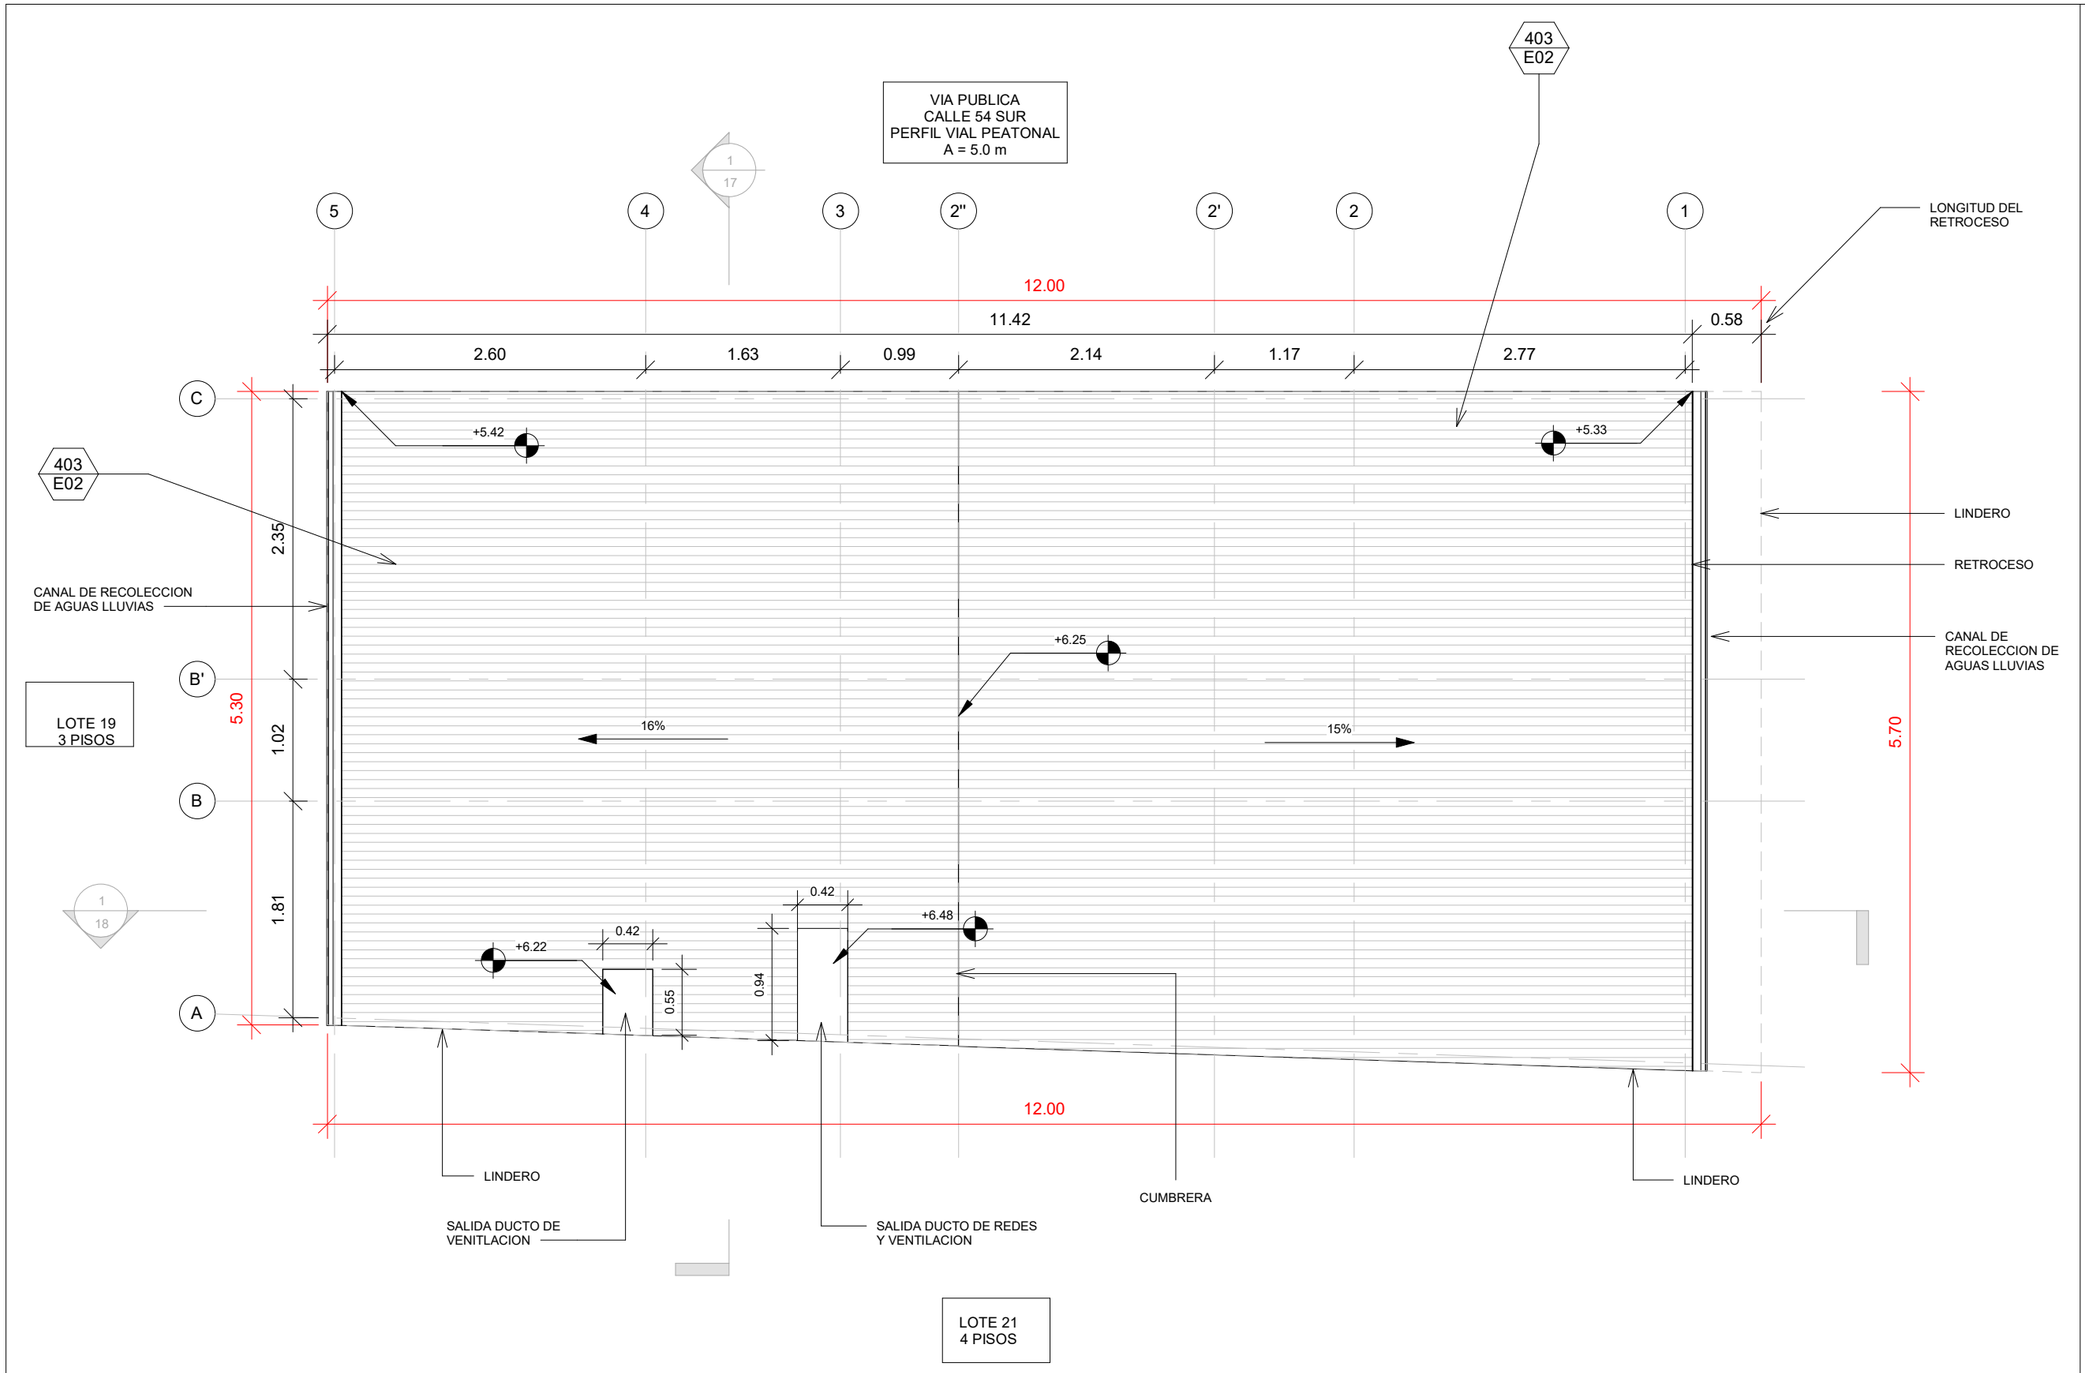

DETALLES TÉCNICOS	
403 E02	CUBIERTA LIVIANA METALICA TRAPEZOIDAL TERMOACÚSTICA CON CORREAS METÁLICAS

CANAL DE RECOLECCIÓN DE AGUAS LLUVIAS

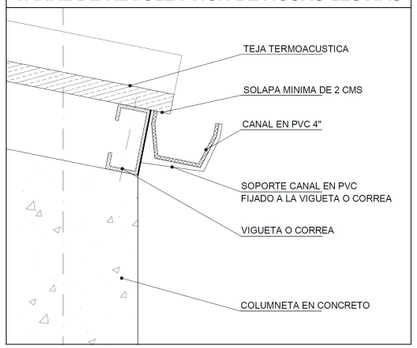

CONVENCIONES DE CUBIERTA	
	CUBIERTA EN TEJA TERMOACUSTICA
	CUBIERTA EN TEJA TRASLÚCIDA
	CUBIERTA EN LÁMINA DE ZINC

ALCALDÍA MAYOR DE BOGOTÁ D.C.
HÁBITAT
Caja de Vivienda Popular

PLAN TERRAZAS
DIRECCIÓN DE MEJORAMIENTO DE VIVIENDA

PROPIETARIOS : BLANCA OBEIDA GUZMAN JIMENEZ

DIRECCIÓN : KR 4B 54 03 SUR

BARRIO LA PAZ

CHIP : AAA0028MMSK

ARQUITECTO/A:

ARQ: RAMIRO EDUARDO PACHON VEGA
MATRICULA PROF: A1172015-1016052521

INGENIERO/A:

ING: AMAURY ANDRES URUETA MORA
MATRICULA PROF: 22202212829COR

OBSERVACIONES:

* LOS DETALLES SON TOMADOS DEL CATÁLOGO DE DETALLES CONSTRUCTIVOS DE BUILD CHANGE
* TODAS LAS MEDIDAS ESTAN INDICADAS EN METRO, SI NO SE EXPRESA LO CONTRARIO


CONTIENE: PLANTA CUBIERTAS PROPUESTA

FECHA: FEBRERO 2023

PLANO: 14 DE 18


ESCALA: 1:50

DETALLES TÉCNICOS

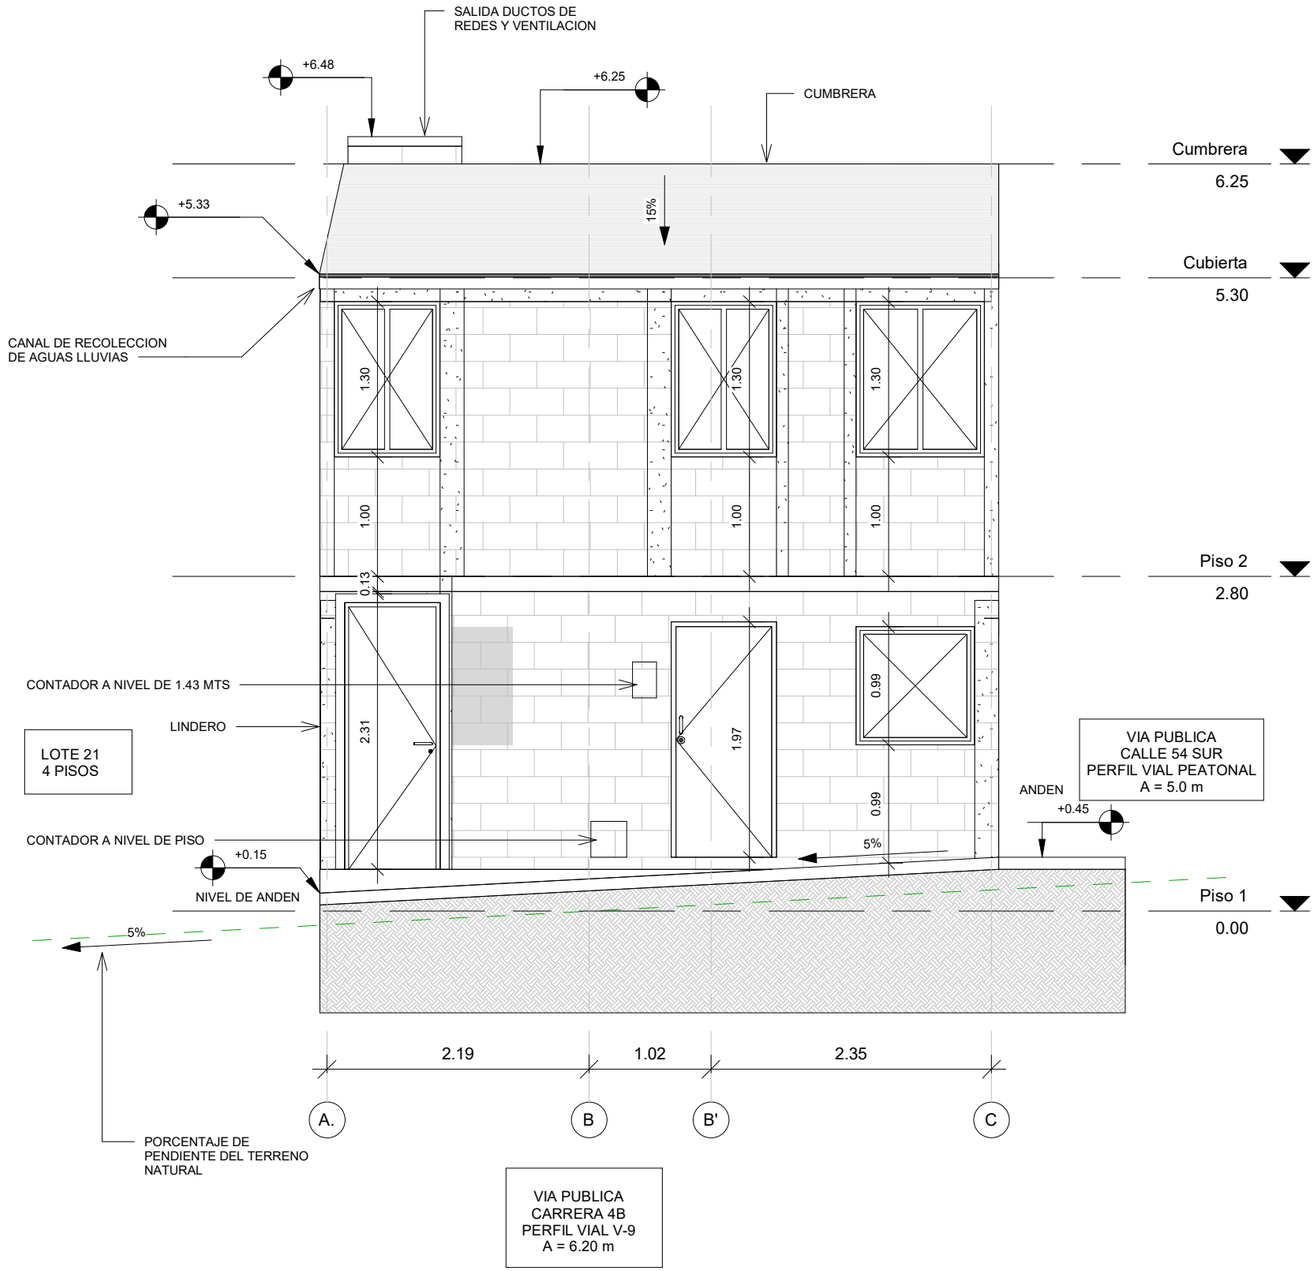


ALCALDÍA MAYOR DE BOGOTÁ D.C. HÁBITAT Caja de Vivienda Popular	PLAN TERRAZAS DIRECCIÓN DE MEJORAMIENTO DE VIVIENDA **PROPIETARIOS :** BLANCA OBEIDA GUZMAN JIMENEZ	**DIRECCIÓN :** KR 4B 54 03 SUR BARRIO LA PAZ **CHIP :** AAA0028MMSK	**ARQUITECTO/A:** **ARQ:** RAMIRO EDUARDO PACHON VEGA **MATRICULA PROF:** A1172015-1016052521	**INGENIERO/A:** **ING:** AMAURY ANDRES URUETA MORA **MATRICULA PROF:** 22202212829COR	**OBSERVACIONES:** * LOS DETALLES SON TOMADOS DEL CATÁLOGO DE DETALLES CONSTRUCTIVOS DE BUILD CHANGE * TODAS LAS MEDIDAS ESTAN INDICADAS EN METRO, SI NO SE EXPRESA LO CONTRARIO	**CONTIENE:** FACHADA KR 4B PROPUESTA **FECHA:** FEBRERO 2023	**PLANO:** 15 DE 18 **ESCALA:** 1:50

DETALLES TÉCNICOS

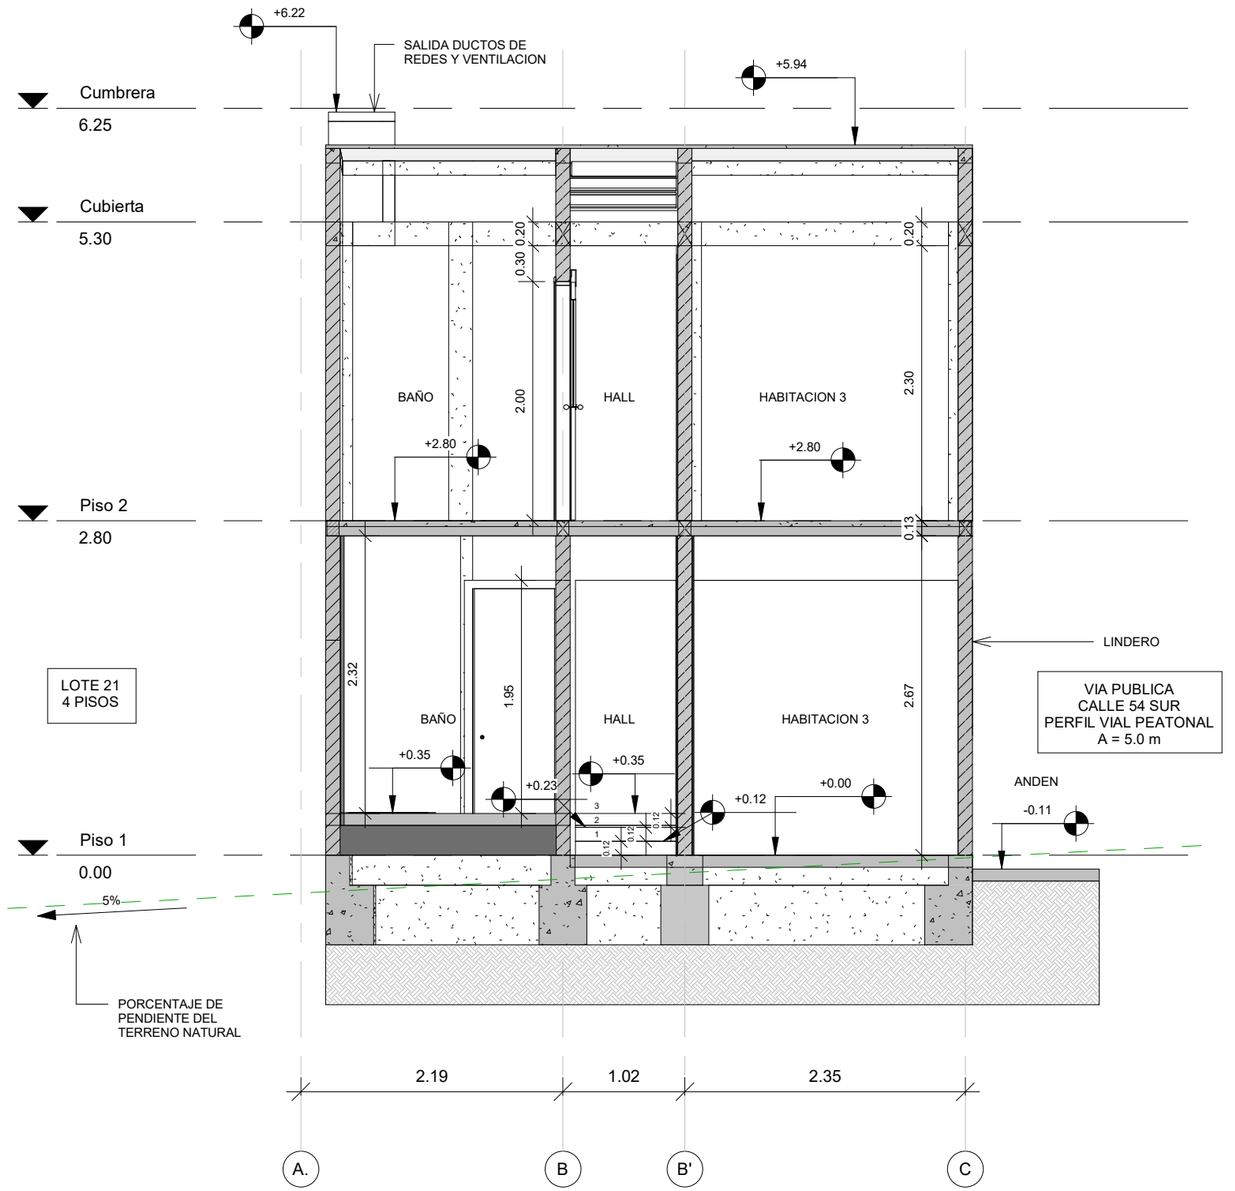

ALCALDÍA MAYOR DE BOGOTÁ D.C. HÁBITAT Caja de Vivienda Popular	PLAN TERRAZAS DIRECCIÓN DE MEJORAMIENTO DE VIVIENDA **PROPIETARIOS :** BLANCA OBEIDA GUZMAN JIMENEZ .	**DIRECCIÓN :** KR 4B 54 03 SUR BARRIO LA PAZ **CHIP :** AAA0028MMSK	**ARQUITECTO/A:** **ARQ:** RAMIRO EDUARDO PACHON VEGA **MATRICULA PROF:** A1172015-1016052521	**INGENIERO/A:** **ING:** AMAURY ANDRES URUETA MORA **MATRICULA PROF:** 22202212829COR	**OBSERVACIONES:** * LOS DETALLES SON TOMADOS DEL CATÁLOGO DE DETALLES CONSTRUCTIVOS DE BUILD CHANGE * TODAS LAS MEDIDAS ESTAN INDICADAS EN METRO, SI NO SE EXPRESA LO CONTRARIO	**CONTIENE:** CORTE TRANSVERSAL PROPUESTA **FECHA:** FEBRERO 2023	**PLANO:** 17 DE 18 **ESCALA:** 1:50

DETALLES TÉCNICOS

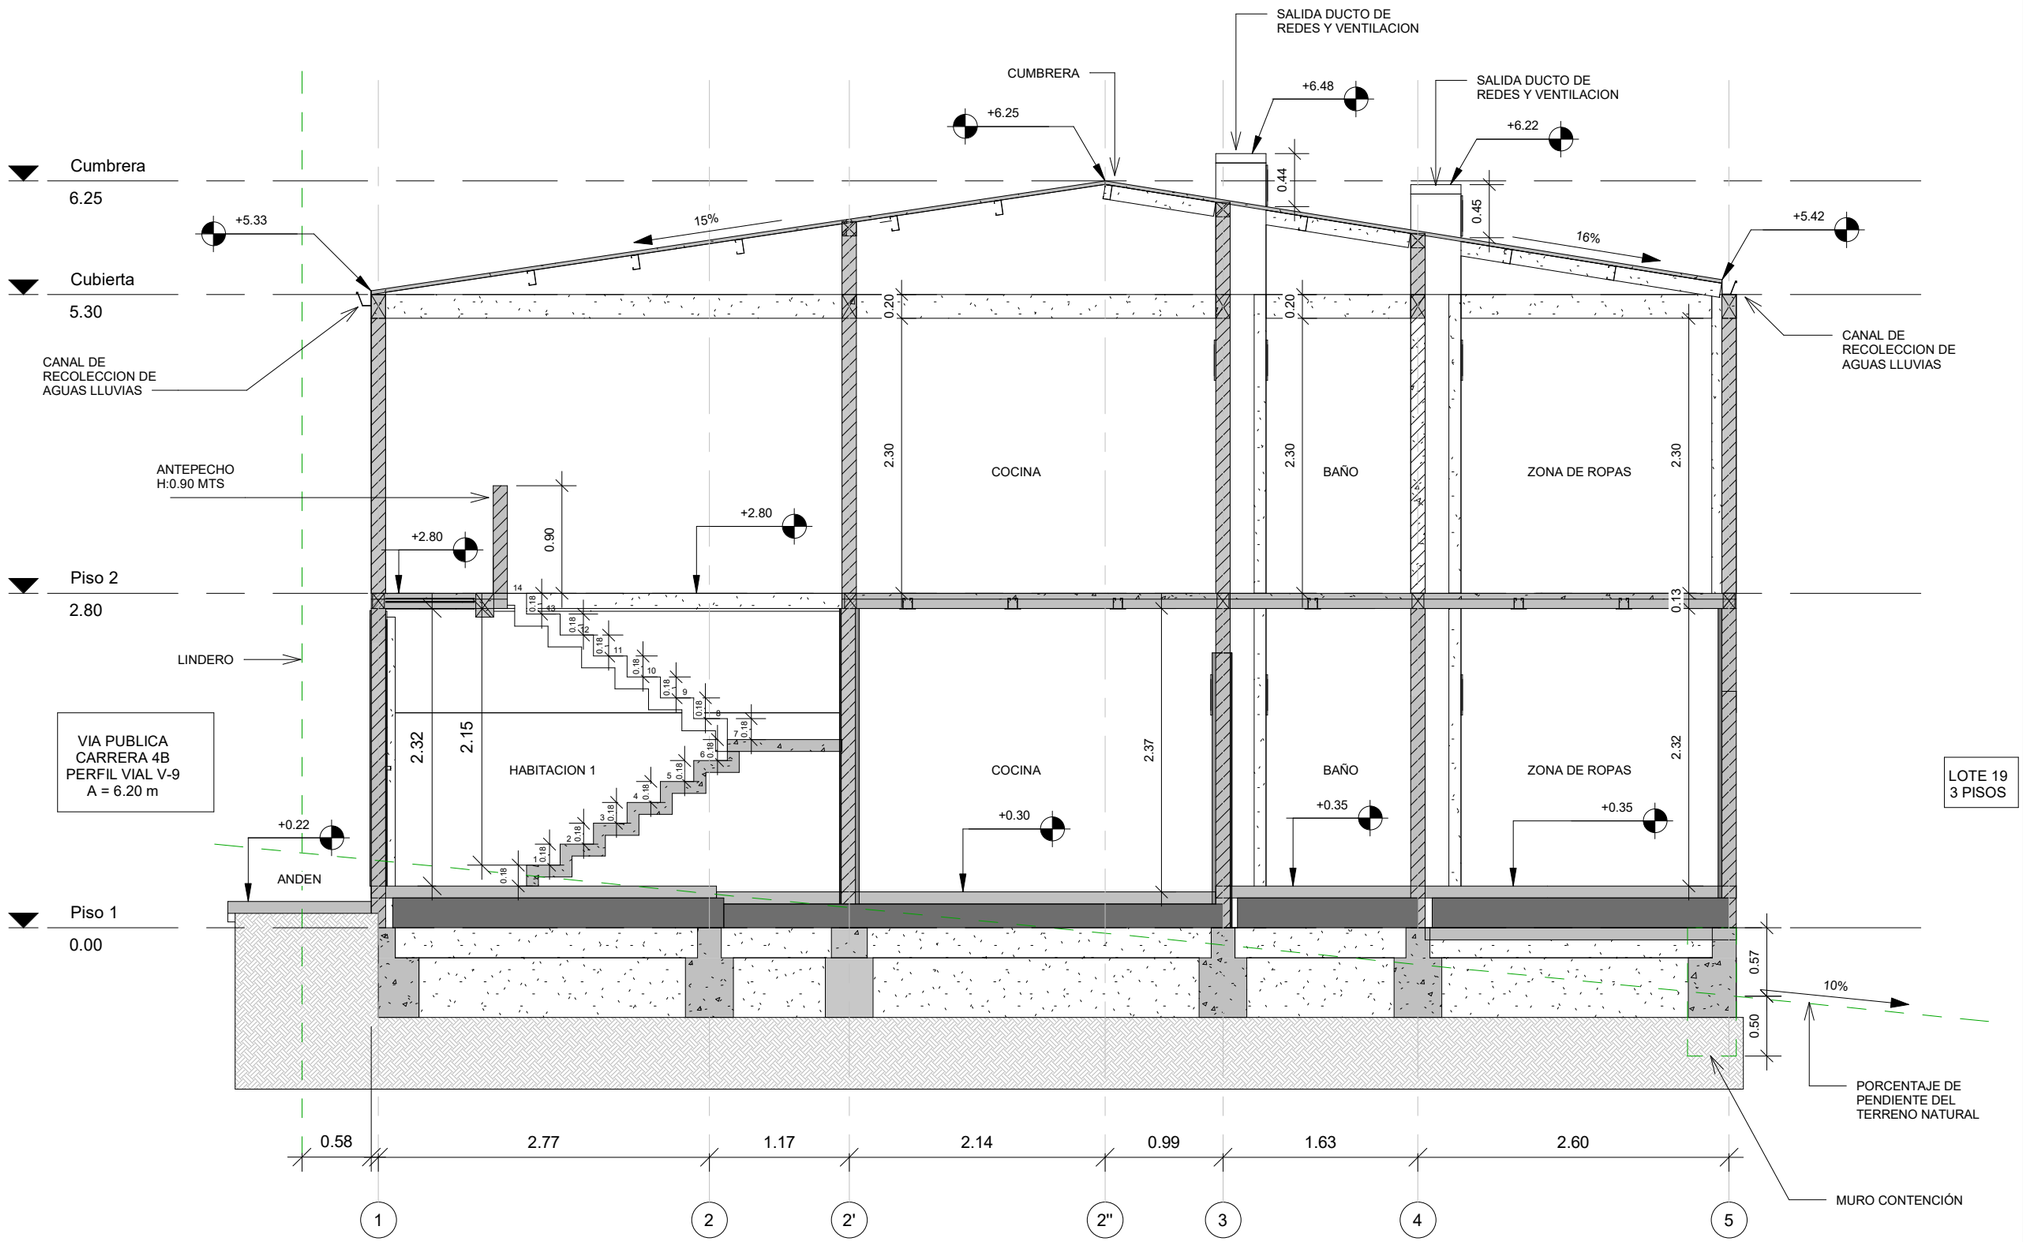

ALCALDÍA MAYOR DE BOGOTÁ D.C. HÁBITAT Caja de Vivienda Popular	PLAN TERRAZAS DIRECCIÓN DE MEJORAMIENTO DE VIVIENDA **PROPIETARIOS :** BLANCA OBEIDA GUZMAN JIMENEZ	**DIRECCIÓN :** KR 4B 54 03 SUR BARRIO LA PAZ **CHIP :** AAA0028MMSK	**ARQUITECTO/A:** **ARQ:** RAMIRO EDUARDO PACHON VEGA **MATRICULA PROF:** A1172015-1016052521	**INGENIERO/A:** **ING:** AMAURY ANDRES URUETA MORA **MATRICULA PROF:** 22202212829COR	**OBSERVACIONES:** * LOS DETALLES SON TOMADOS DEL CATÁLOGO DE DETALLES CONSTRUCTIVOS DE BUILD CHANGE * TODAS LAS MEDIDAS ESTAN INDICADAS EN METRO, SI NO SE EXPRESA LO CONTRARIO	**CONTIENE:** CORTE LONGITUDINAL PROPUESTA **FECHA:** FEBRERO 2023	**PLANO:** 18 DE 18 **ESCALA:** 1:50