

CUADRO DE AREAS LEVANTAMIENTO	
AREA LOTE	72.00 m2
AREA PRIMER PISO	70.50 m2
AREA SEGUNDO PISO	0.00 m2
AREA TOTAL CONSTRUIDA	70.50 m2
AREA LIBRE PRIMER PISO	1.50 m2

AREAS PROYECTO ARQUITECTONICO	
AREA LOTE	72.00 m2
AREA PRIMER PISO	64.40 m2
AREA SEGUNDO PISO	64.40 m2
AREA TOTAL CONSTRUIDA	128.80 m2
AREA LIBRE PRIMER PISO	7.60 m2

VIVIENDA BIFAMILIAR	
AREAS UNIDAD HABITACIONAL 1	
U. HAB 1 PRIMER PISO	55.50 m2
U. HAB 1 SEGUNDO PISO	0.00 m2
TOTAL U. HAB. 1	55.50 m2
AREAS UNIDAD HABITACIONAL 2	
U. HAB 2 PRIMER PISO	8.90 m2
U. HAB 2 SEGUNDO PISO	55.50 m2
TOTAL U. HAB. 2	64.40 m2

RECONOCIMIENTO	
AREA PRIMER PISO	70.50 m2
AREA SEGUNDO PISO	0.00 m2
AREA TOTAL RECONOCIMIENTO	0.00 m2

MODIFICACIÓN	
AREA PRIMER PISO	31.70 m2
AREA SEGUNDO PISO	0.00 m2
AREA TOTAL MOD	31.70 m2

REFORZAMIENTO	
AREA PRIMER PISO	64.40 m2
AREA SEGUNDO PISO	0.00 m2
AREA TOTAL REFORZAMIENTO	64.40 m2

AMPLIACIÓN	
AREA PRIMER PISO	0.00 m2
AREA SEGUNDO PISO	64.40 m2
AREA TOTAL AMP	64.40 m2

DEMOLICIÓN PARCIAL	
AREA PRIMER PISO	6.10 m2
AREA SEGUNDO PISO	0.00 m2
AREA TOTAL DEMOLICION PARCIAL	6.10 m2

NO REQUIERE DE CUPOS DE ESTACIONAMIENTOS VEHICULARES NI DE BICICLETAS

ALCALDÍA MAYOR DE BOGOTÁ D.C.
HÁBITAT
Caja de Vivienda Popular

PLAN TERRAZAS
DIRECCIÓN DE MEJORAMIENTO DE VIVIENDA

PROPIETARIOS : LILIA GARCIA GONZALEZ

-

DIRECCIÓN : CALLE 105 SUR 3A 22

USME - ANTONIO JOSE DE SUCRE I

CHIP : AAA0028UDXS

ARQUITECTO/A:

ARQ: CRISTIAN RICARDO BERMUDEZ HORTUA
MATRICULA PROF: A1202018-1022409695

INGENIERO/A:

ING: AMAURY ANDRES URUETA MORA
MATRICULA PROF: 22202212829 COR

OBSERVACIONES:


* LOS DETALLES SON TOMADOS DEL CATÁLOGO DE DETALLES CONSTRUCTIVOS DE BUILD CHANGE
* TODAS LAS MEDIDAS ESTAN INDICADAS EN METRO, SI NO SE EXPRESA LO CONTRARIO

CONTIENE: LOCALIZACIÓN CUADRO DE AREAS

FECHA: FEBRERO 2023

PLANO: 1 DE 16

ESCALA: 1:500

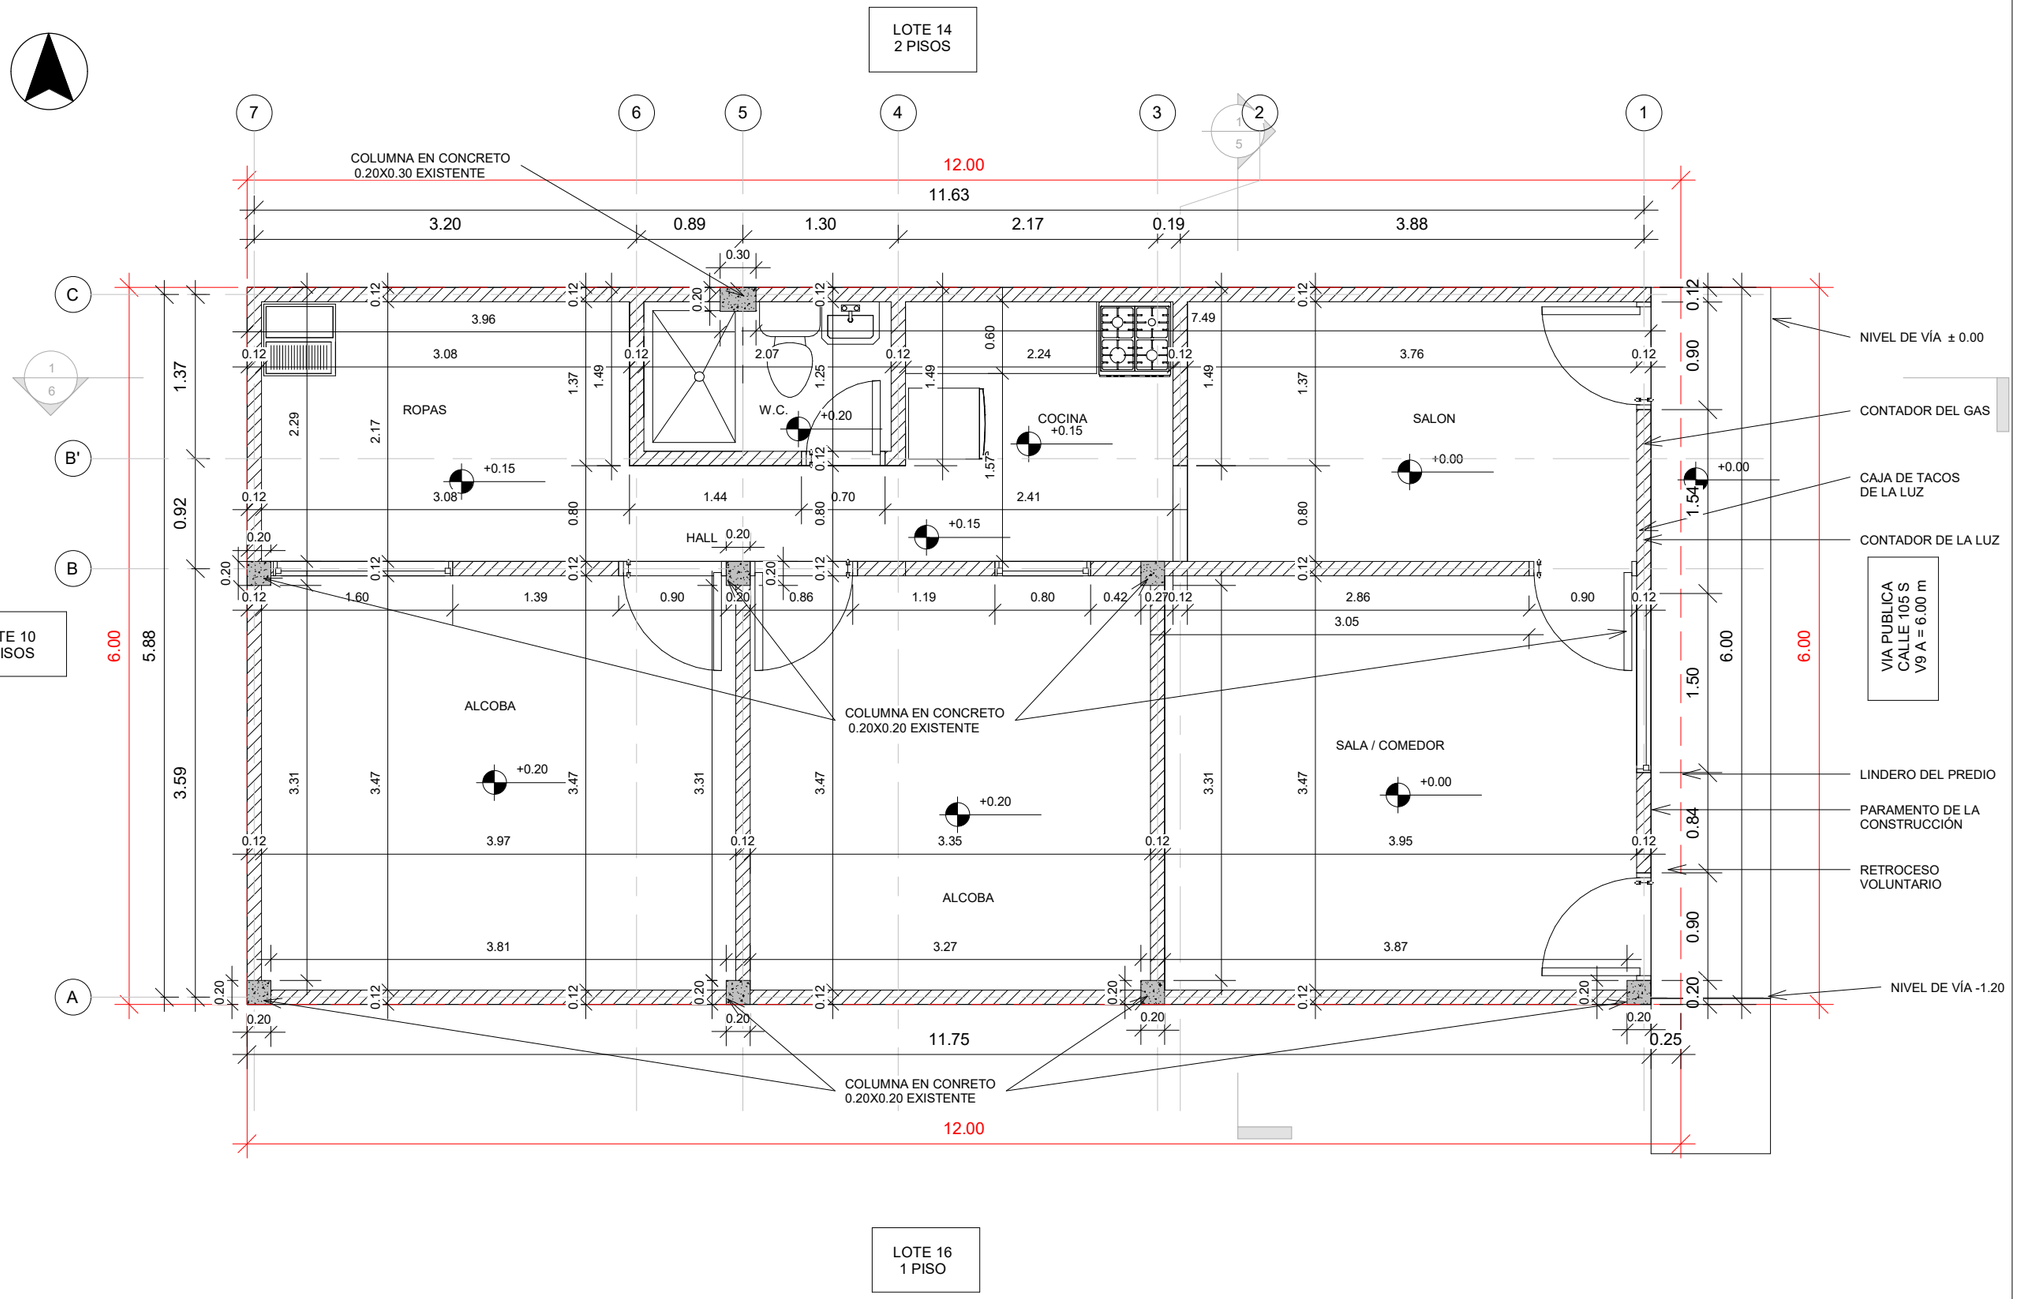

CONVENCIONES DE COLUMNAS	
	COLUMNA EXISTENTE (20 X20 CM)
	COLUMNA EXISTENTE (20 X30 CM)

CONVENCIONES DE MURO	
	BLOQUE # 4
	BLOQUE # 5
	TOLETE
	DIVISION EN MATERIALES PROVISIONALES

NOTA - COLUMNAS EXISTENTES

LAS COLUMNAS EXISTENTES EN LA VIVIENDA SE ENCUENTRAN EN CONDICIONES BUENAS SIN OQUEDADES U HORMIGUEROS. EL REFUERZO LONGITUDINAL CORRESPONDE A 4 BARRAS DE 5/8" Y LOS ESTRIBOS DE 1/4" SE ENCUENTRAN DISTANCIADOS CADA 10 cm (CERCA A LOS APOYOS) y 20 cm.

ALCALDÍA MAYOR DE BOGOTÁ D.C.
HÁBITAT
Caja de Vivienda Popular

PLAN TERRAZAS
DIRECCIÓN DE MEJORAMIENTO DE VIVIENDA

PROPIETARIOS : LILIA GARCIA GONZALEZ

-

DIRECCIÓN : CALLE 105 SUR 3A 22

USME - ANTONIO JOSE DE SUCRE I

CHIP : AAA0028UDXS

ARQUITECTO/A:

ARQ: CRISTIAN RICARDO BERMUDEZ HORTUA
MATRICULA PROF: A1202018-1022409695

INGENIERO/A:

ING: AMAURY ANDRES URUETA MORA
MATRICULA PROF: 22202212829 COR

OBSERVACIONES:


* LOS DETALLES SON TOMADOS DEL CATÁLOGO DE DETALLES CONSTRUCTIVOS DE BUILD CHANGE
* TODAS LAS MEDIDAS ESTAN INDICADAS EN METRO, SI NO SE EXPRESA LO CONTRARIO

CONTIENE: PLANTA PISO 1
LEVANTAMIENTO

FECHA: FEBRERO 2023

PLANO: 2 DE 16

ESCALA: 1:50

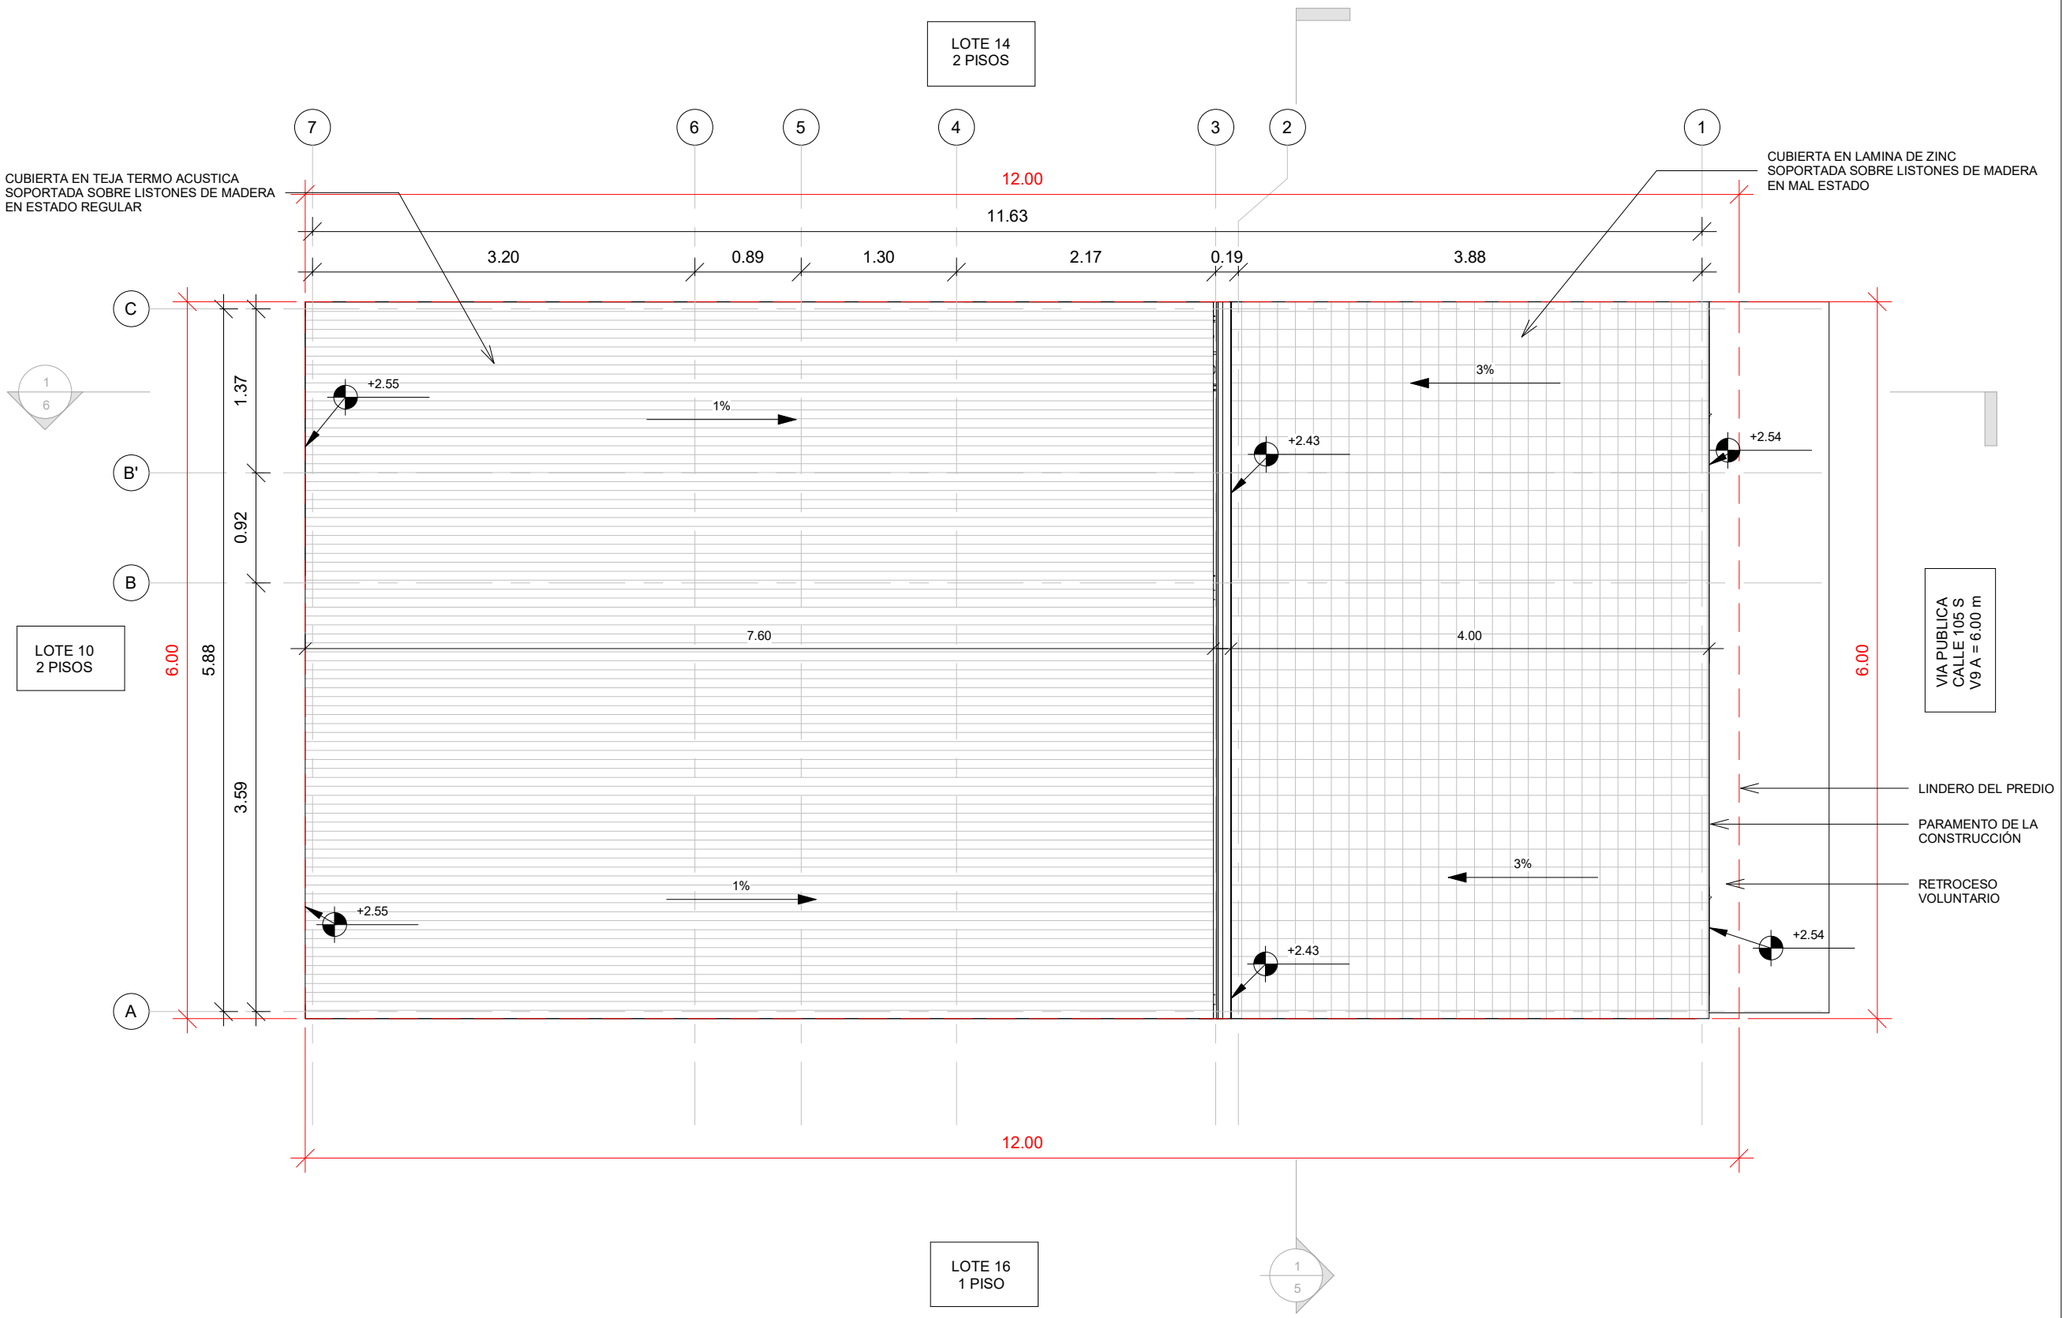

CONVENCIONES DE CUBIERTA	
	CUBIERTA EN TEJA TRASLÚCIDA
	CUBIERTA EN FIBROCEMENTO
	CUBIERTA EN LÁMINA DE ZINC

ALCALDÍA MAYOR DE BOGOTÁ D.C.
HÁBITAT
Caja de Vivienda Popular

PLAN TERRAZAS
DIRECCIÓN DE MEJORAMIENTO DE VIVIENDA

PROPIETARIOS : LILIA GARCIA GONZALEZ

-

DIRECCIÓN : CALLE 105 SUR 3A 22

USME - ANTONIO JOSE DE SUCRE I

CHIP : AAA0028UDXS

ARQUITECTO/A:

ARQ: CRISTIAN RICARDO BERMUDEZ HORTUA
MATRICULA PROF: A1202018-1022409695

INGENIERO/A:

ING: AMAURY ANDRES URUETA MORA
MATRICULA PROF: 22202212829 COR

OBSERVACIONES:


* LOS DETALLES SON TOMADOS DEL CATÁLOGO DE DETALLES CONSTRUCTIVOS DE BUILD CHANGE
* TODAS LAS MEDIDAS ESTAN INDICADAS EN METRO, SI NO SE EXPRESA LO CONTRARIO

CONTIENE: PLANTA CUBIERTAS LEVANTAMIENTO

FECHA: FEBRERO 2023

PLANO: 3 DE 16

ESCALA: 1:50

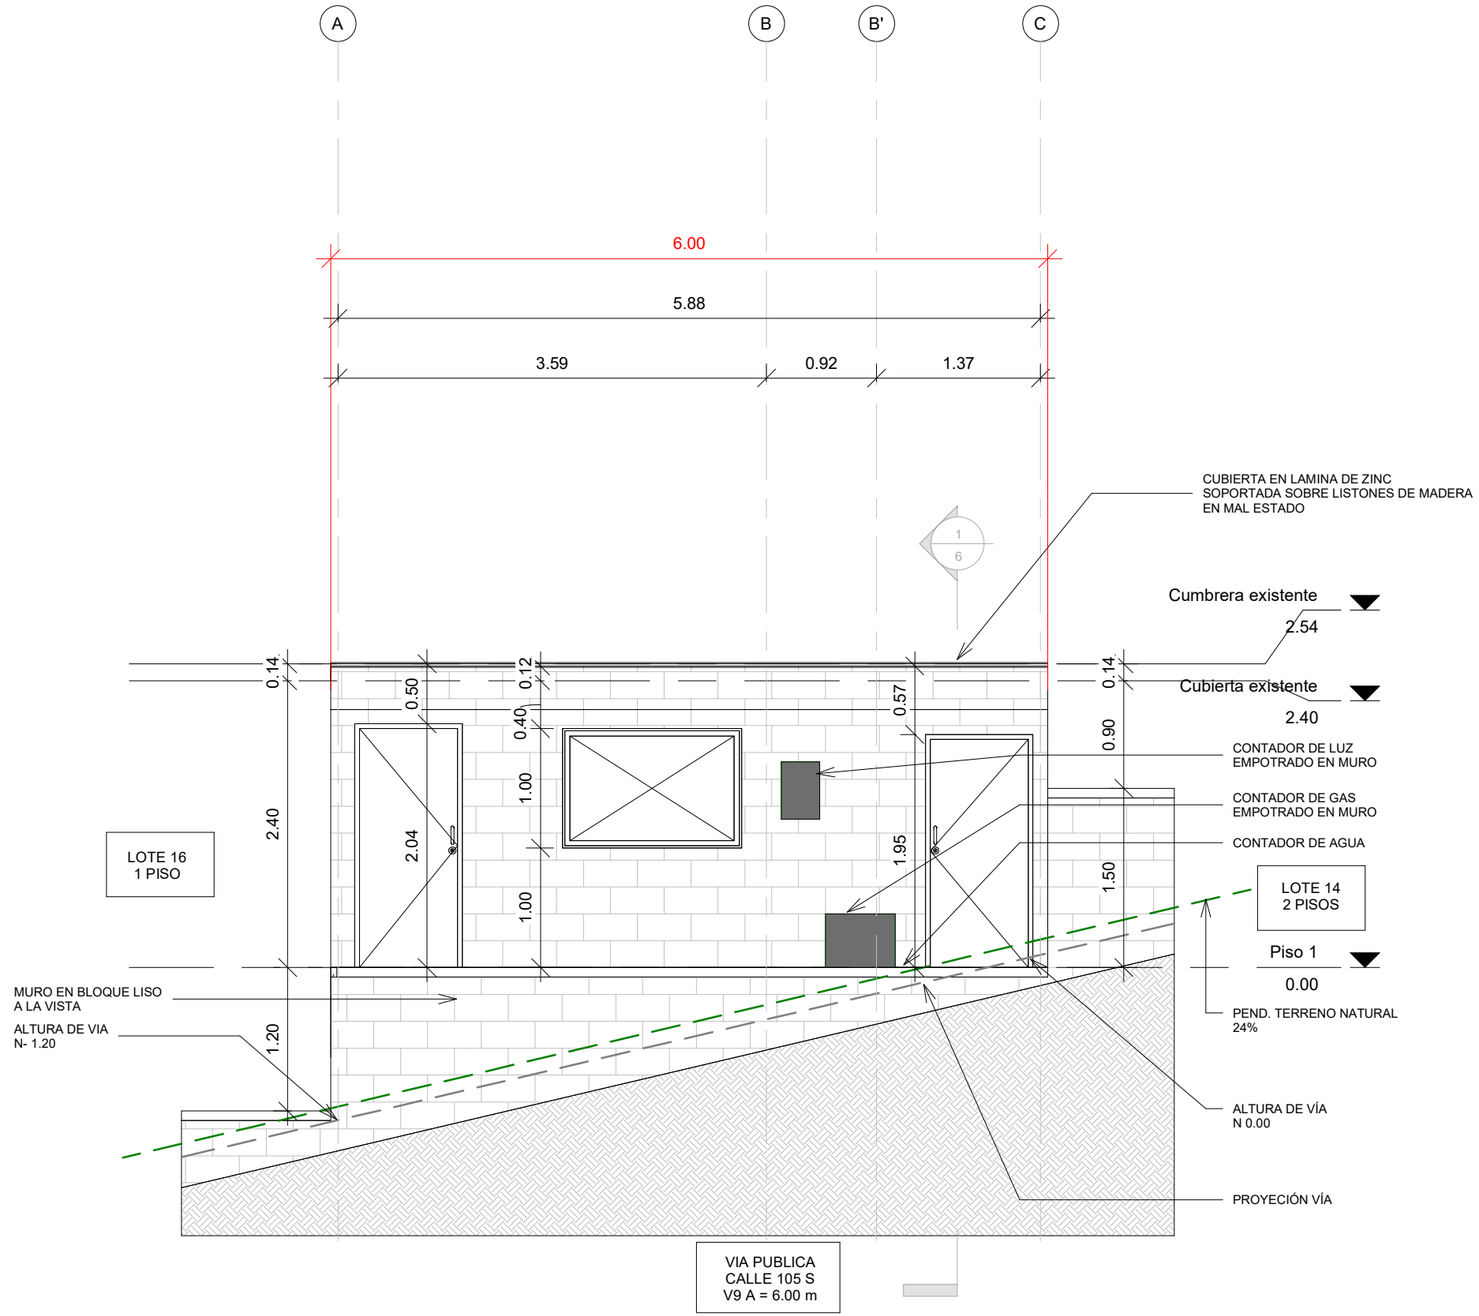

ALCALDÍA MAYOR DE BOGOTÁ D.C.
HÁBITAT
Caja de Vivienda Popular

PLAN TERRAZAS
DIRECCIÓN DE MEJORAMIENTO DE VIVIENDA

PROPIETARIOS : LILIA GARCIA GONZALEZ

-

DIRECCIÓN : CALLE 105 SUR 3A 22

USME - ANTONIO JOSE DE SUCRE I

CHIP : AAA0028UDXS

ARQUITECTO/A:

ARQ: CRISTIAN RICARDO BERMUDEZ HORTUA
MATRICULA PROF: A1202018-1022409695

INGENIERO/A:

ING: AMAURY ANDRES URUETA MORA
MATRICULA PROF: 22202212829 COR

OBSERVACIONES:


* LOS DETALLES SON TOMADOS DEL CATÁLOGO DE DETALLES CONSTRUCTIVOS DE BUILD CHANGE
* TODAS LAS MEDIDAS ESTAN INDICADAS EN METRO, SI NO SE EXPRESA LO CONTRARIO

CONTIENE: FACHADA CALLE 105 SUR
LEVANTAMIENTO

FECHA: FEBRERO 2023

PLANO: 4 DE 16

ESCALA: 1:50

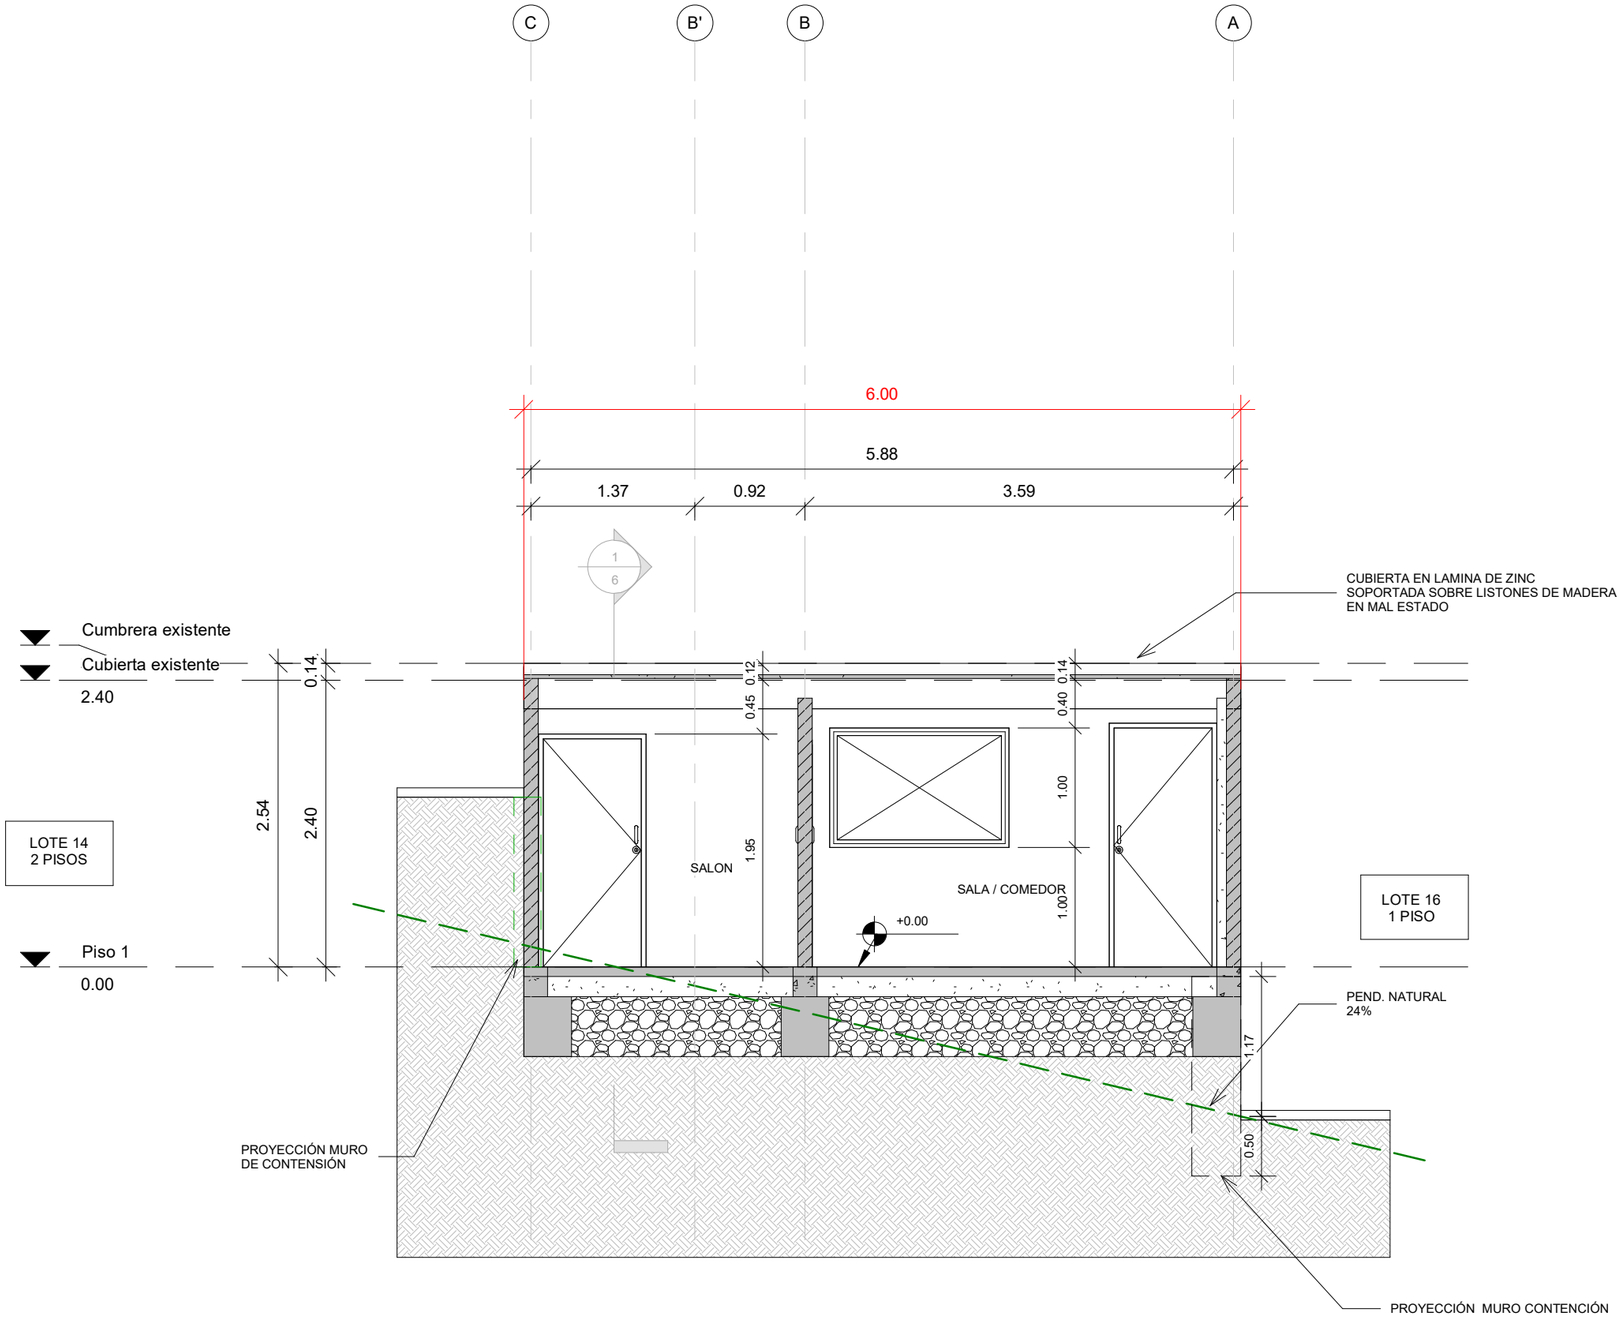

ALCALDÍA MAYOR DE BOGOTÁ D.C.
HÁBITAT
Caja de Vivienda Popular

PLAN TERRAZAS
DIRECCIÓN DE MEJORAMIENTO DE VIVIENDA

PROPIETARIOS : LILIA GARCIA GONZALEZ

-

DIRECCIÓN : CALLE 105 SUR 3A 22

USME - ANTONIO JOSE DE SUCRE I

CHIP : AAA0028UDXS

ARQUITECTO/A:

ARQ: CRISTIAN RICARDO BERMUDEZ HORTUA
MATRICULA PROF: A1202018-1022409695

INGENIERO/A:

ING: AMAURY ANDRES URUETA MORA
MATRICULA PROF: 22202212829 COR

OBSERVACIONES:


* LOS DETALLES SON TOMADOS DEL CATÁLOGO DE DETALLES CONSTRUCTIVOS DE BUILD CHANGE
* TODAS LAS MEDIDAS ESTAN INDICADAS EN METRO, SI NO SE EXPRESA LO CONTRARIO

CONTIENE: CORTE TRANSVERSAL LEVANTAMIENTO

FECHA: FEBRERO 2023

PLANO: 5 DE 16

ESCALA: 1:50

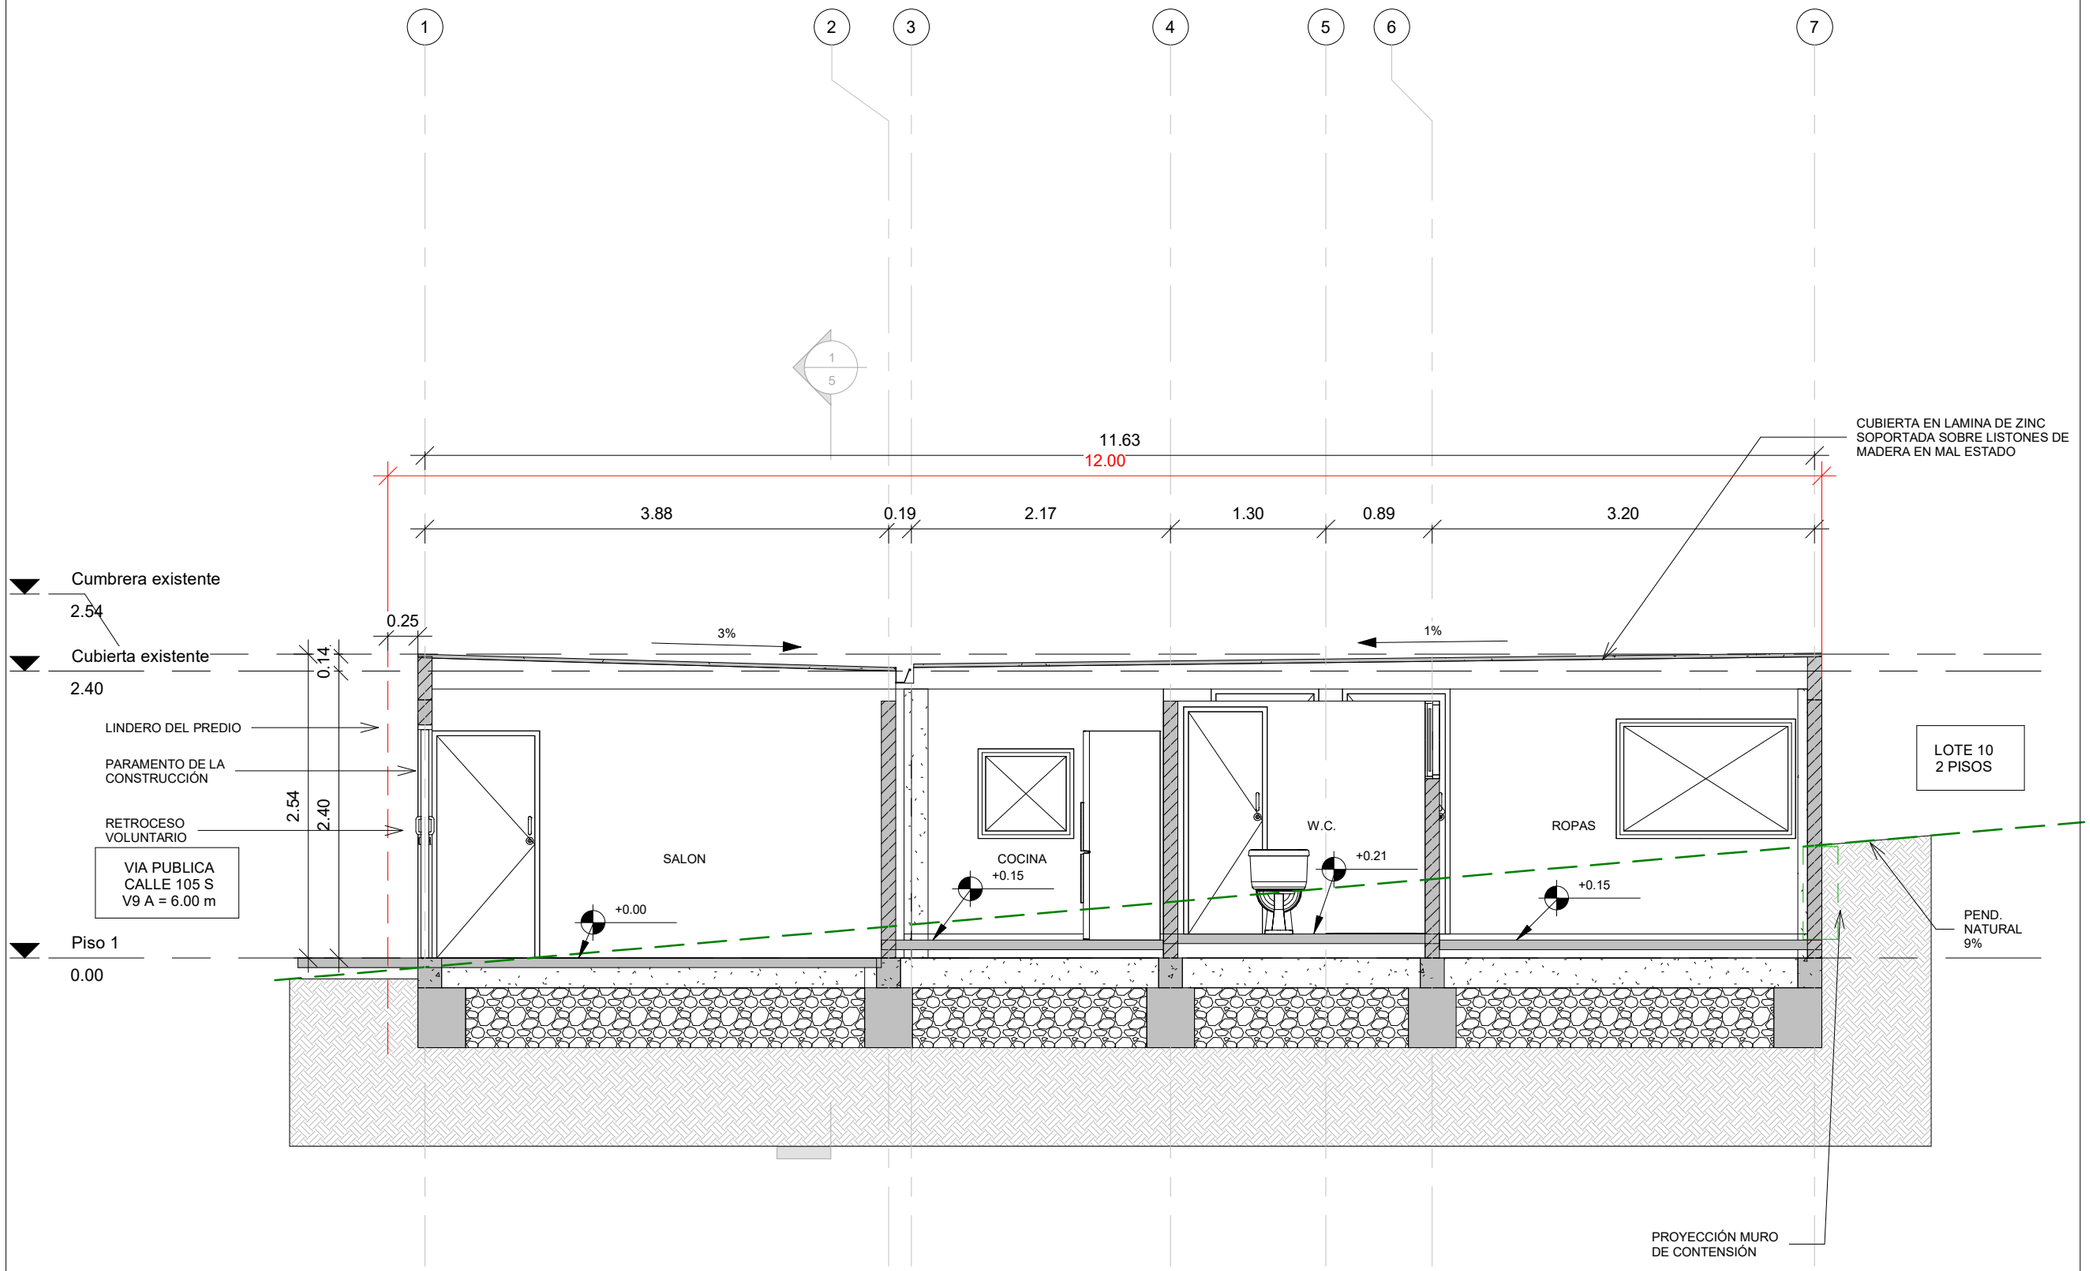

ALCALDÍA MAYOR DE BOGOTÁ D.C.
HÁBITAT
Caja de Vivienda Popular

PLAN TERRAZAS
DIRECCIÓN DE MEJORAMIENTO DE VIVIENDA

PROPIETARIOS : LILIA GARCIA GONZALEZ

-

DIRECCIÓN : CALLE 105 SUR 3A 22

USME - ANTONIO JOSE DE SUCRE I

CHIP : AAA0028UDXS

ARQUITECTO/A:

ARQ: CRISTIAN RICARDO BERMUDEZ HORTUA
MATRICULA PROF: A1202018-1022409695

INGENIERO/A:

ING: AMAURY ANDRES URUETA MORA
MATRICULA PROF: 22202212829 COR

OBSERVACIONES:


* LOS DETALLES SON TOMADOS DEL CATÁLOGO DE DETALLES CONSTRUCTIVOS DE BUILD CHANGE
* TODAS LAS MEDIDAS ESTAN INDICADAS EN METRO, SI NO SE EXPRESA LO CONTRARIO

CONTIENE: CORTE LONGITUDINAL LEVANTAMIENTO

FECHA: FEBRERO 2023

PLANO: 6 DE 16

ESCALA: 1:50

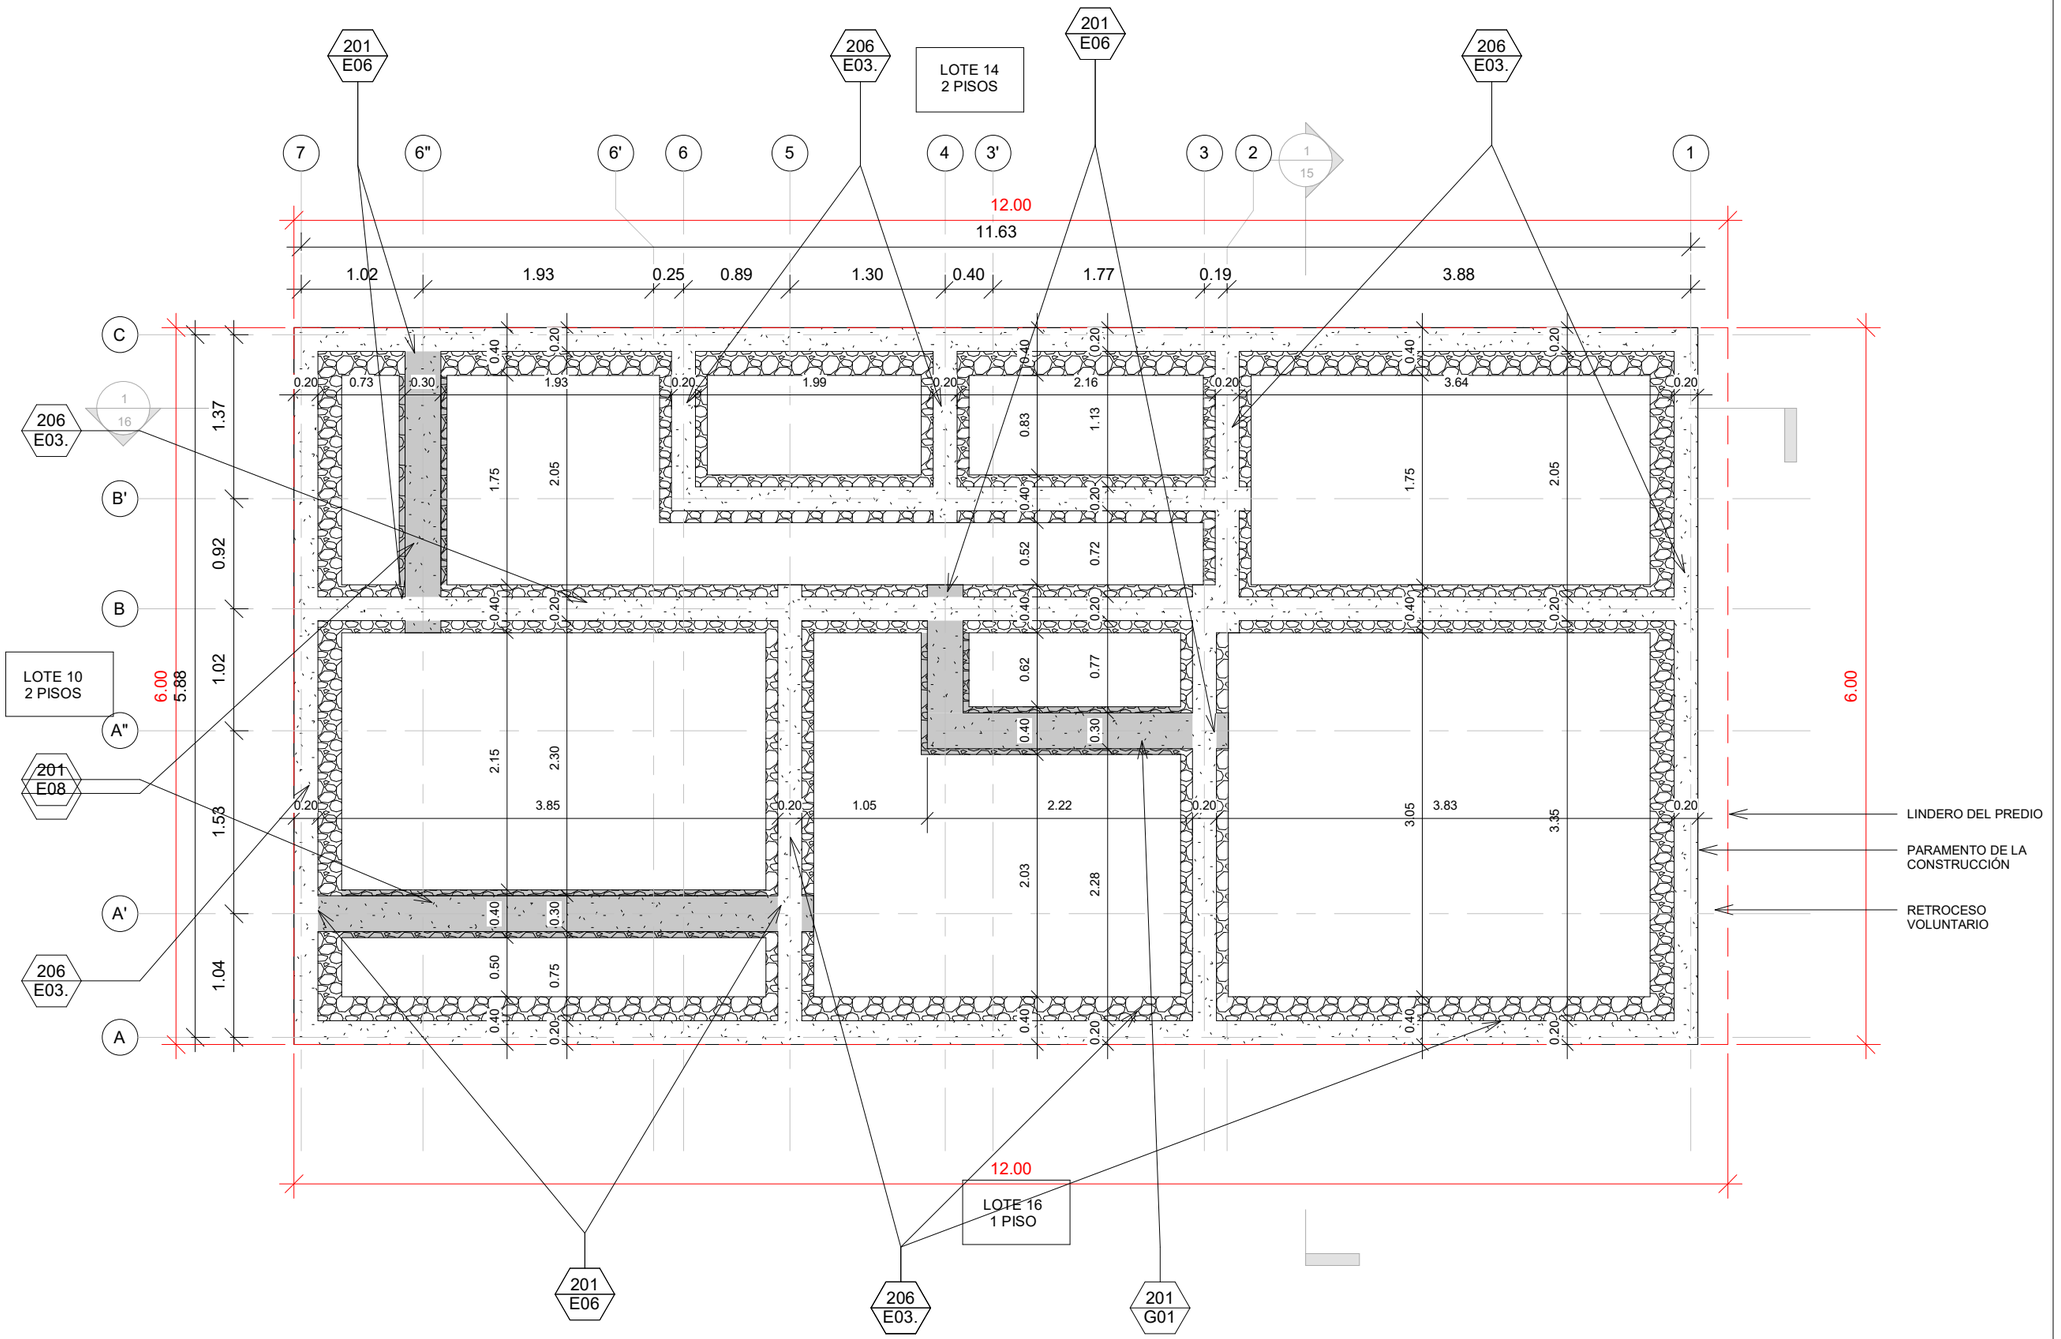

DETALLES TÉCNICOS

201 E06	EXTENSION DE VIGA DE CIMENTACION EN MUROS COMPARTIDOS CON CICLOPEO
201 E08	NUEVA VIGA DE CIMENTACION PARA MURO NUEVO
201 G01	NUEVA VIGA DE CIMENTACIÓN
206 E03.	ANCLAJE INFERIOR DE MALLA ELECTROSOLDADA

CONVENCIONES DE CIMENTACIÓN

	VIGA EXISTENTE EN CONCRETO
	VIGA EXISTENTE EN CICLOPEO
	VIGA NUEVA EN CONCRETO
	VIGA NUEVA EN CICLOPEO
	PILOTIN EN CONCRETO
	TACÓN DE CIMENTACIÓN EN CICLOPEO

NOTA - CIMENTACIÓN

CIMENTACION EXISTENTE ASUMIDA BASADO EN OBSERVACIONES DE CAMPO. LAS HIPOTESIS TIENEN QUE CONFIRMARSE ANTES DE COMENZAR OBRA A TRAVÉS DE APIQUES DE INVESTIGACIÓN.. EN CASO DE QUE EL ESTADO EXISTENTE DE LA CIMENTACIÓN Y DEL SUELO SEA DIFERENTE DEL ASUMIDO, EL CONSTRUCTOR DEBERÁ APLICAR LA MATRIZ SE SOLUCIONES PREAPROBADAS POR PARTE DEL CVP.

LOS DETALLES CONSTRUCTIVOS REFERENCIADOS EN ESTA PROPUESTA SE REFIEREN AL CATALOGO DE DETALLES CONSTRUCTIVOS DE BUILD CHANGE, ADOPTADOS POR LA C.V.P, VERSIÓN 3. ESTAS SE DEBEN LEER EN CONJUNTO A LAS NOTAS GENERALES Y ESPECIFICACIONES.

VER DETALLES CONSTRUCTIVOS G00,G01 Y G02.

ALCALDÍA MAYOR DE BOGOTÁ D.C.
HÁBITAT
Caja de Vivienda Popular

PLAN TERRAZAS
DIRECCIÓN DE MEJORAMIENTO DE VIVIENDA

PROPIETARIOS : LILIA GARCIA GONZALEZ

-

DIRECCIÓN : CALLE 105 SUR 3A 22

USME - ANTONIO JOSE DE SUCRE I

CHIP : AAA0028UDXS

ARQUITECTO/A:

ARQ: CRISTIAN RICARDO BERMUDEZ HORTUA
MATRICULA PROF: A1202018-1022409695

INGENIERO/A:

ING: AMAURY ANDRES URUETA MORA
MATRICULA PROF: 22202212829 COR

OBSERVACIONES:


* LOS DETALLES SON TOMADOS DEL CATÁLOGO DE DETALLES CONSTRUCTIVOS DE BUILD CHANGE
* TODAS LAS MEDIDAS ESTAN INDICADAS EN METRO, SI NO SE EXPRESA LO CONTRARIO

CONTIENE: PLANTA DE CIMENTACION PROPUESTA

FECHA: FEBRERO 2023

PLANO: 7 DE 16


ESCALA: 1:50

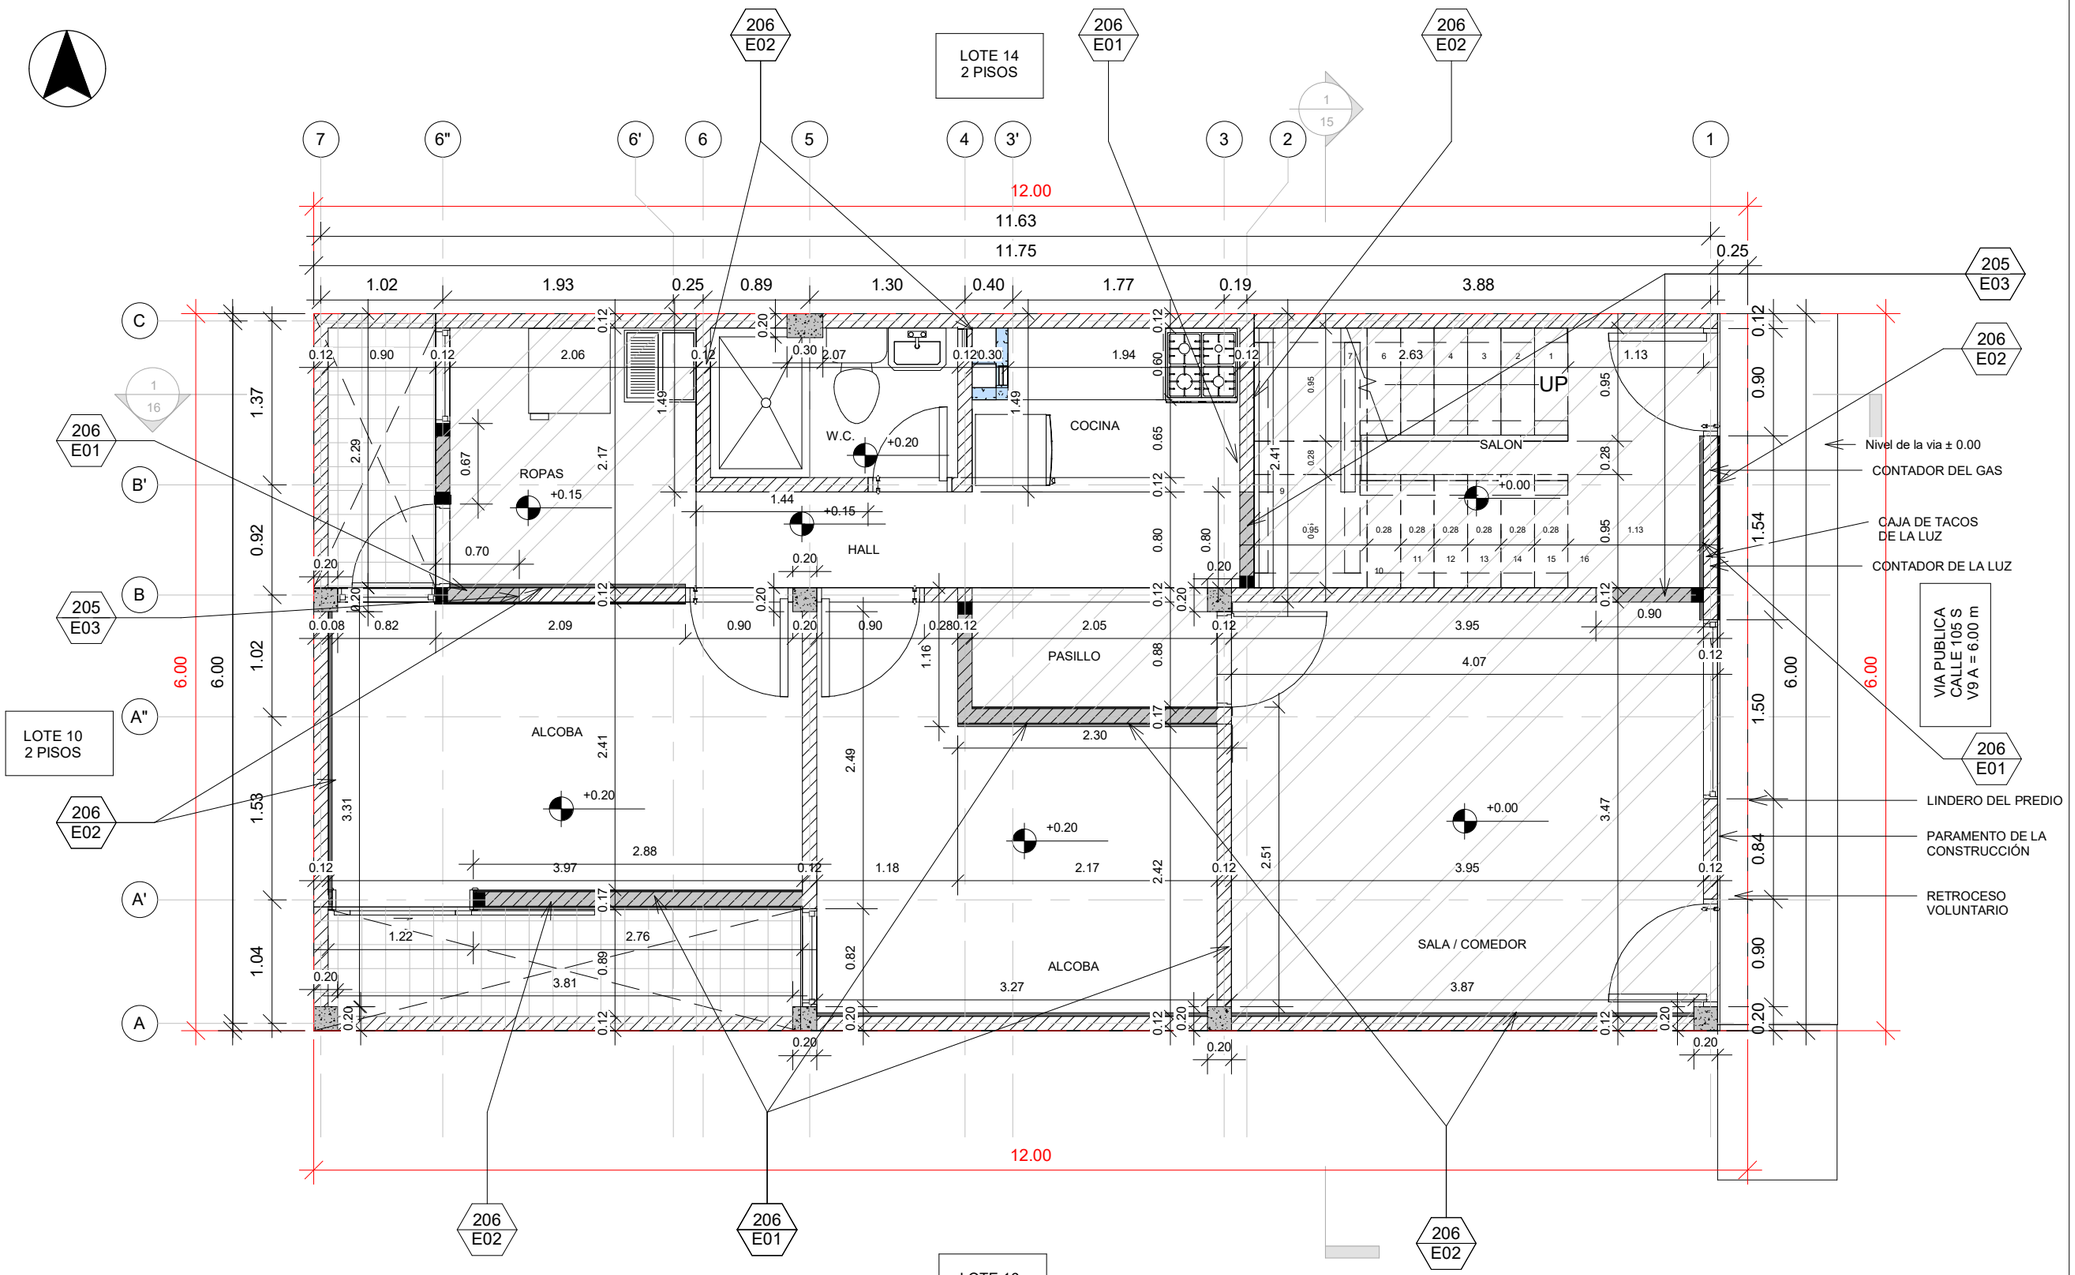

DETALLES TÉCNICOS

206 E01	REVOQUE ESTRUCTURAL A UNA O DOS CARAS
206 E02	REVOQUE ESTRUCTURAL CON MALLA e=3cm
302 E02	MURO NUEVO NO ESTRUCTURAL

PUERTA CORREDIZA CON VENTANA

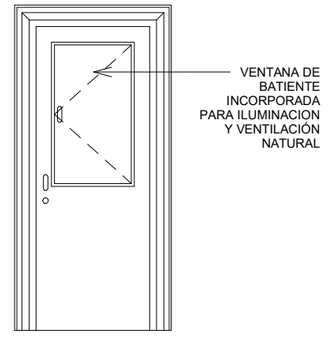

CONVENCIONES AREAS DE INTERVENCIÓN

	MODIFICACIÓN
	AMPLIACIÓN
	DEMOLICIÓN PARCIAL

CONVENCIONES DE COLUMNAS

	COLUMNA EXISTENTE (#X# CM)
	NUEVA COLUMNETA CC1-B DETALLE 203G01
	NUEVA COLUMNETA CC2-B DETALLE 203G01

CONVENCIONES DE MURO

	BLOQUE # 4
	BLOQUE # 5
	TOLETE
	REVOQUE e=1.5cm
	REVOQUE CON MALLA e=3.0cm
	BLOQUE # 5 NUEVO DETALLE 202G01
	MNE EN MATERIAL LIVIANO e=10.0cm
	MNE EN BLOQUE # 5 NUEVO DETALLE 302E02

ALCALDÍA MAYOR DE BOGOTÁ D.C.
HÁBITAT
Caja de Vivienda Popular

PLAN TERRAZAS
DIRECCIÓN DE MEJORAMIENTO DE VIVIENDA

PROPIETARIOS : LILIA GARCIA GONZALEZ

-

DIRECCIÓN : CALLE 105 SUR 3A 22

USME - ANTONIO JOSE DE SUCRE I

CHIP : AAA0028UDXS

ARQUITECTO/A:

ARQ: CRISTIAN RICARDO BERMUDEZ HORTUA
MATRICULA PROF: A1202018-1022409695

INGENIERO/A:

ING: AMAURY ANDRES URUETA MORA
MATRICULA PROF: 22202212829 COR

OBSERVACIONES:


* LOS DETALLES SON TOMADOS DEL CATÁLOGO DE DETALLES CONSTRUCTIVOS DE BUILD CHANGE
* TODAS LAS MEDIDAS ESTAN INDICADAS EN METRO, SI NO SE EXPRESA LO CONTRARIO

CONTIENE: PLANTA PISO 1 PROPUESTA

FECHA: FEBRERO 2023

PLANO: 8 DE 16

ESCALA: 1:50

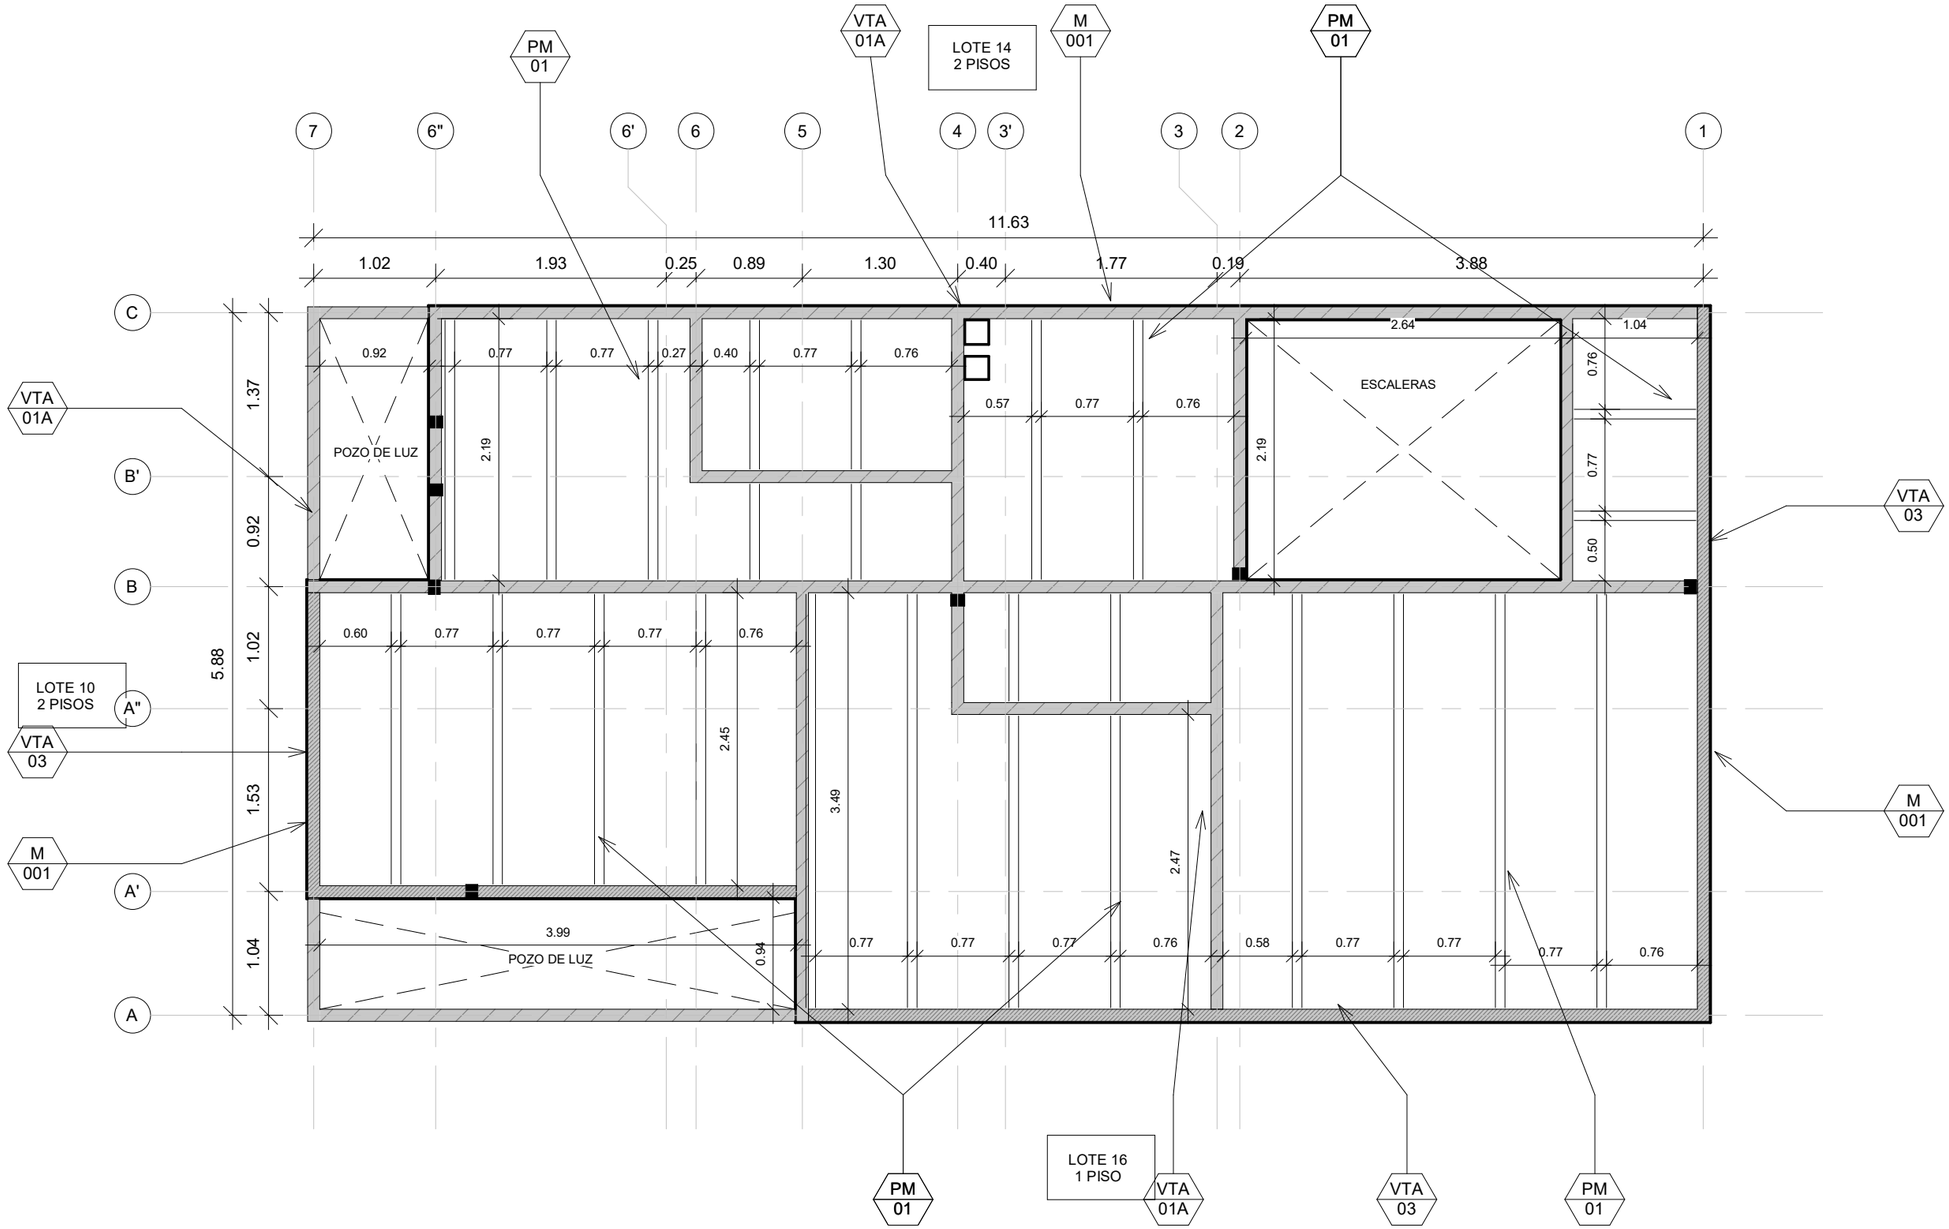

DETALLES TÉCNICOS	
M 001	ANCLAJE TIPO PLACA FACIL
PM 01	PERFIL METALICO PLACA FACIL
VTA 01A	NUEVA VIGUETA EN CONCRETO 10X12.7CM
VTA 03	NUEVA VIGUETA EN CONCRETO 10X12.7CM

CONTRAFLECHAS PLACA FACIL	
LUZ (m)	mm
1	0 mm
1.5	0.2 mm
2	0.6 mm
2.5	1.5 mm
3	3.0 mm
3.5	5.6 mm
4	10.0 mm

REFUERZO SUPERIOR ADICIONAL SOBRE MUROS Y VIGAS QUE APOYAN LOS PERFILES

LUZ (m)	REFUERZO malla electrosoldada		L (m)	balanceado en el eje de muro
1	no es necesario			
1.5	no es necesario			
2	4 mm	@ 15	1.40	0.7 m, a ambos lados del eje de muro
2.5	4 mm	@ 15	1.80	0.9 m, a ambos lados del eje de muro
3	4.5 mm	@ 15	2.00	1.0 m, a ambos lados del eje de muro
3.5	6 mm	@ 15	2.40	1.2 m, a ambos lados del eje de muro
4	6 mm	@ 15	2.80	1.4 m, a ambos lados del eje de muro

CONVENCIONES - ELEMENTOS PLACA FACIL	
	VIGUETA VTA-01A NUEVA 10X12.7CM
	VIGUETA VTA-01B NUEVA 7.5X12.7CM
	VIGUETA VTA-02A NUEVA 12.5X12.7CM
	VIGUETA VTA-02B NUEVA 15.5X12.7CM
	VIGUETA VTA-03 NUEVA 10X12.7CM
	VIGUETA VTA-04 NUEVA 10X25CM
	PERFIL METALICO PLACA FACIL PM-01
4	VIGA NUEVA EN CONCRETO

NOTA PLACA FACIL

VER ESPECIFICACIONES DE LA PLACA FACIL Y SUS ELEMENTOS EN EL CATALOGO DE DETALLES DMV-CVP. PLANO M-001

ALCALDÍA MAYOR DE BOGOTÁ D.C.
HÁBITAT
Caja de Vivienda Popular

PLAN TERRAZAS
DIRECCIÓN DE MEJORAMIENTO DE VIVIENDA

PROPIETARIOS : LILIA GARCIA GONZALEZ

-

DIRECCIÓN : CALLE 105 SUR 3A 22

USME - ANTONIO JOSE DE SUCRE I

CHIP : AAA0028UDXS

ARQUITECTO/A:

ARQ: CRISTIAN RICARDO BERMUDEZ HORTUA
MATRICULA PROF: A1202018-1022409695

INGENIERO/A:

ING: AMAURY ANDRES URUETA MORA
MATRICULA PROF: 22202212829 COR

OBSERVACIONES:


* LOS DETALLES SON TOMADOS DEL CATÁLOGO DE DETALLES CONSTRUCTIVOS DE BUILD CHANGE
* TODAS LAS MEDIDAS ESTAN INDICADAS EN METRO, SI NO SE EXPRESA LO CONTRARIO

CONTIENE: PLANTA PLACA ENTREPISO PROPUESTA

FECHA: FEBRERO 2023

PLANO: 9 DE 16

ESCALA: 1:50

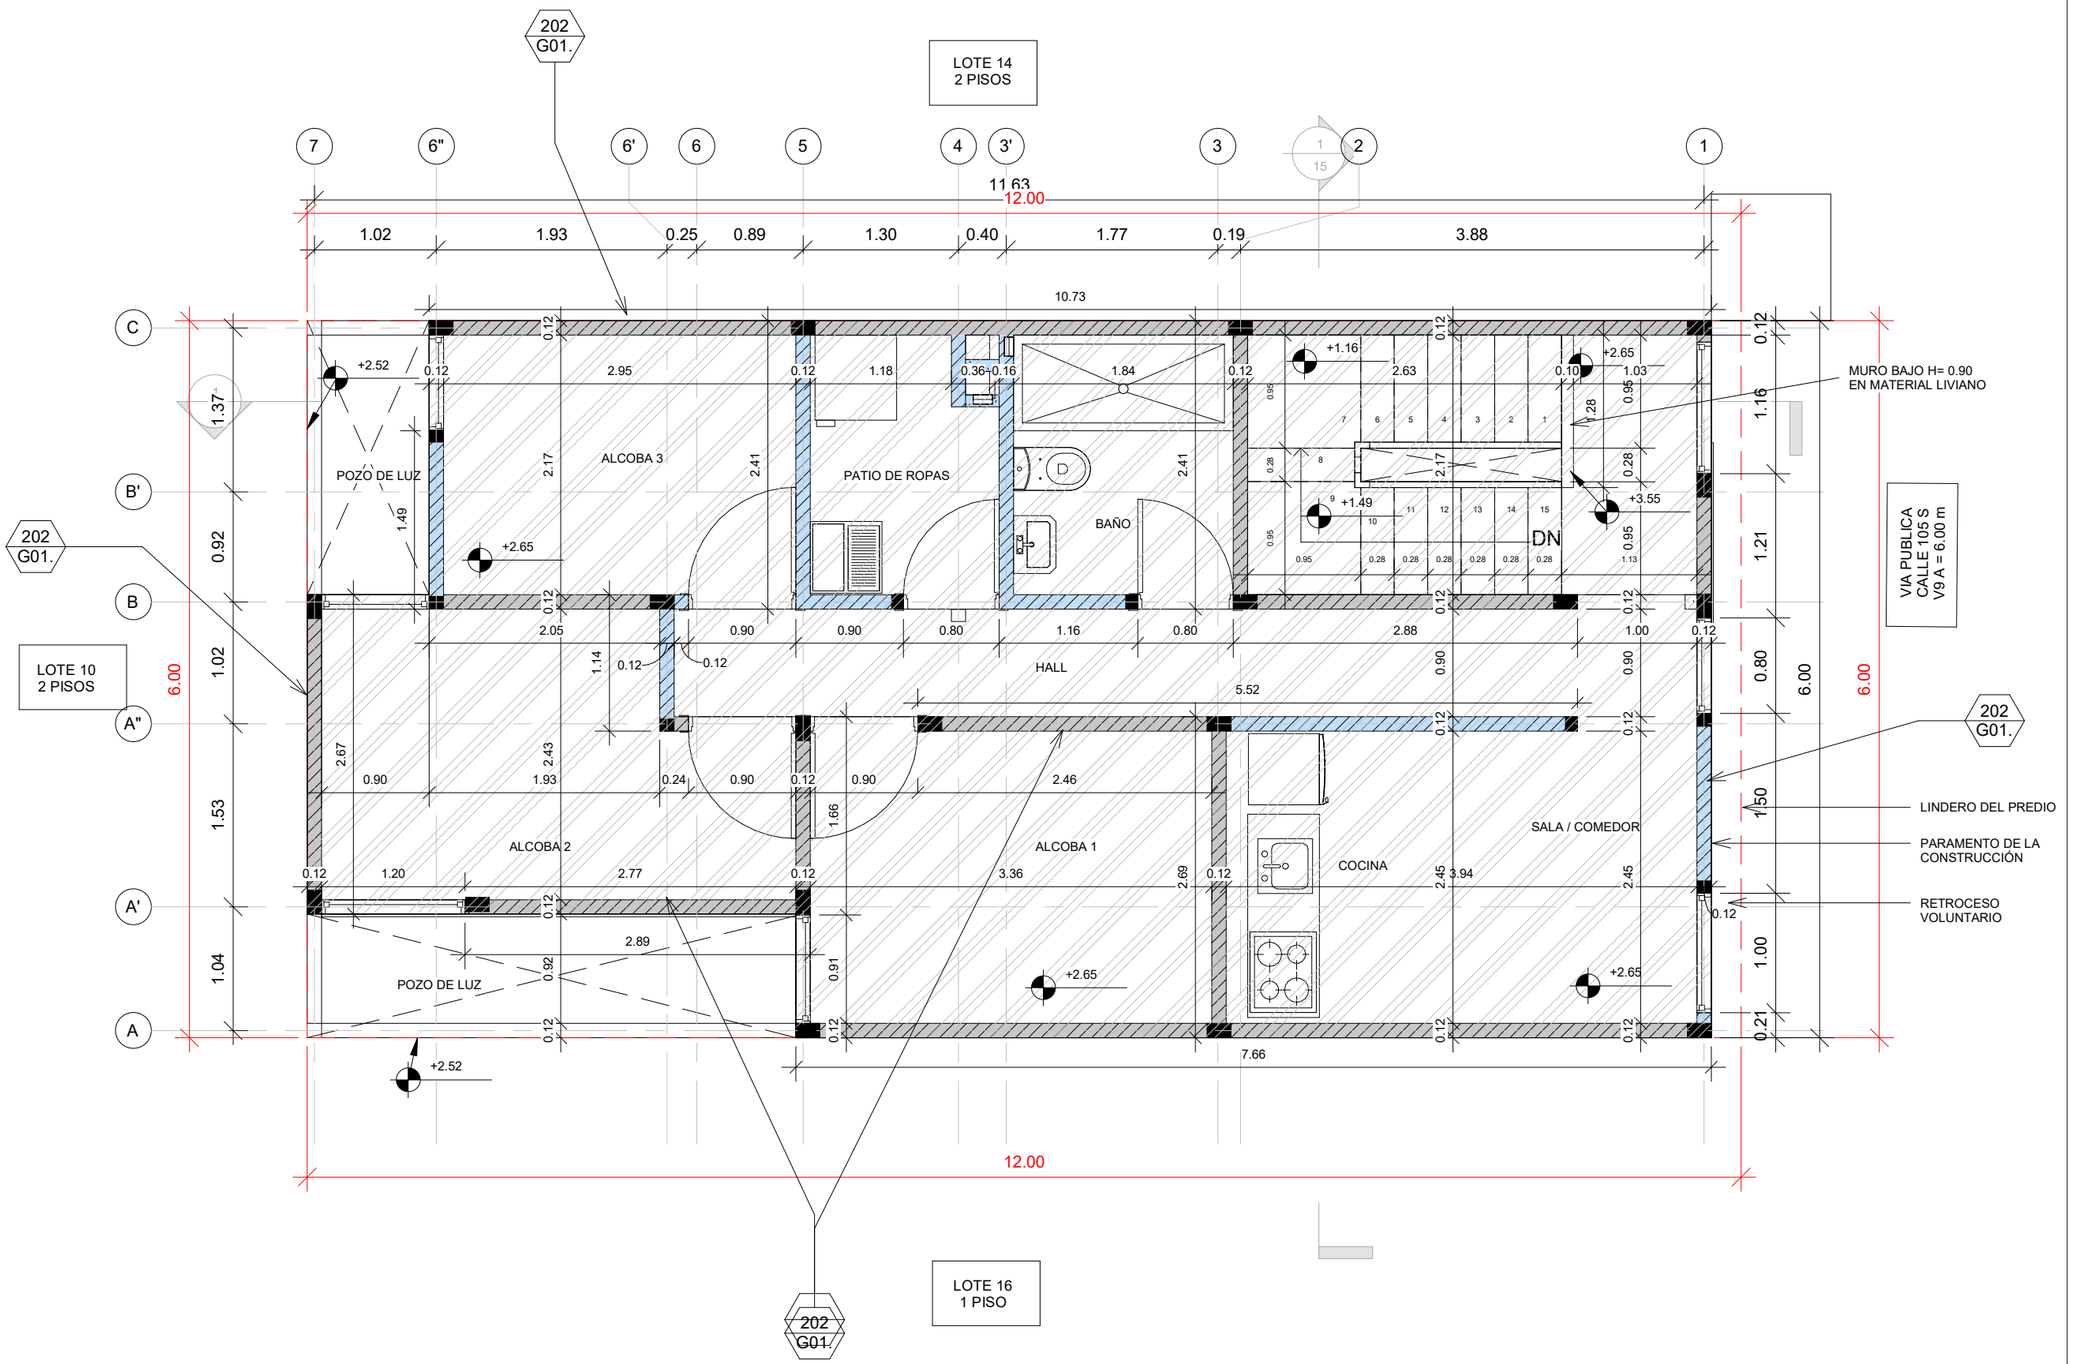

DETALLES TÉCNICOS	
202 G01.	NUEVO MURO DE PERFORACIÓN HORIZONTAL

CONVENCIONES AREAS DE INTERVENCIÓN	
	MODIFICACIÓN
	AMPLIACIÓN
	DEMOLICIÓN PARCIAL

CONVENCIONES DE COLUMNAS	
	COLUMNA EXISTENTE (#X# CM)
	NUEVA COLUMNETA CC1-B DETALLE 203G01
	NUEVA COLUMNETA CC2-B DETALLE 203G01

CONVENCIONES DE MURO	
	BLOQUE # 4
	BLOQUE # 5
	TOLETE
	REVOQUE e=1.5cm
	REVOQUE CON MALLA e=3.0cm
	BLOQUE # 5 NUEVO DETALLE 202G01
	MNE EN MATERIAL LIVIANO e=10.0cm
	MNE EN BLOQUE # 5 NUEVO DETALLE 302E02

ALCALDÍA MAYOR DE BOGOTÁ D.C.
HÁBITAT
Caja de Vivienda Popular

PLAN TERRAZAS
DIRECCIÓN DE MEJORAMIENTO DE VIVIENDA

PROPIETARIOS : LILIA GARCIA GONZALEZ

-

DIRECCIÓN : CALLE 105 SUR 3A 22

USME - ANTONIO JOSE DE SUCRE I

CHIP : AAA0028UDXS

ARQUITECTO/A:

ARQ: CRISTIAN RICARDO BERMUDEZ HORTUA
MATRICULA PROF: A1202018-1022409695

INGENIERO/A:

ING: AMAURY ANDRES URUETA MORA
MATRICULA PROF: 22202212829 COR

OBSERVACIONES:


* LOS DETALLES SON TOMADOS DEL CATÁLOGO DE DETALLES CONSTRUCTIVOS DE BUILD CHANGE
* TODAS LAS MEDIDAS ESTAN INDICADAS EN METRO, SI NO SE EXPRESA LO CONTRARIO

CONTIENE: PLANTA PISO 2 PROPUESTA

FECHA: FEBRERO 2023


PLANO: 10 DE 16

ESCALA: 1:50

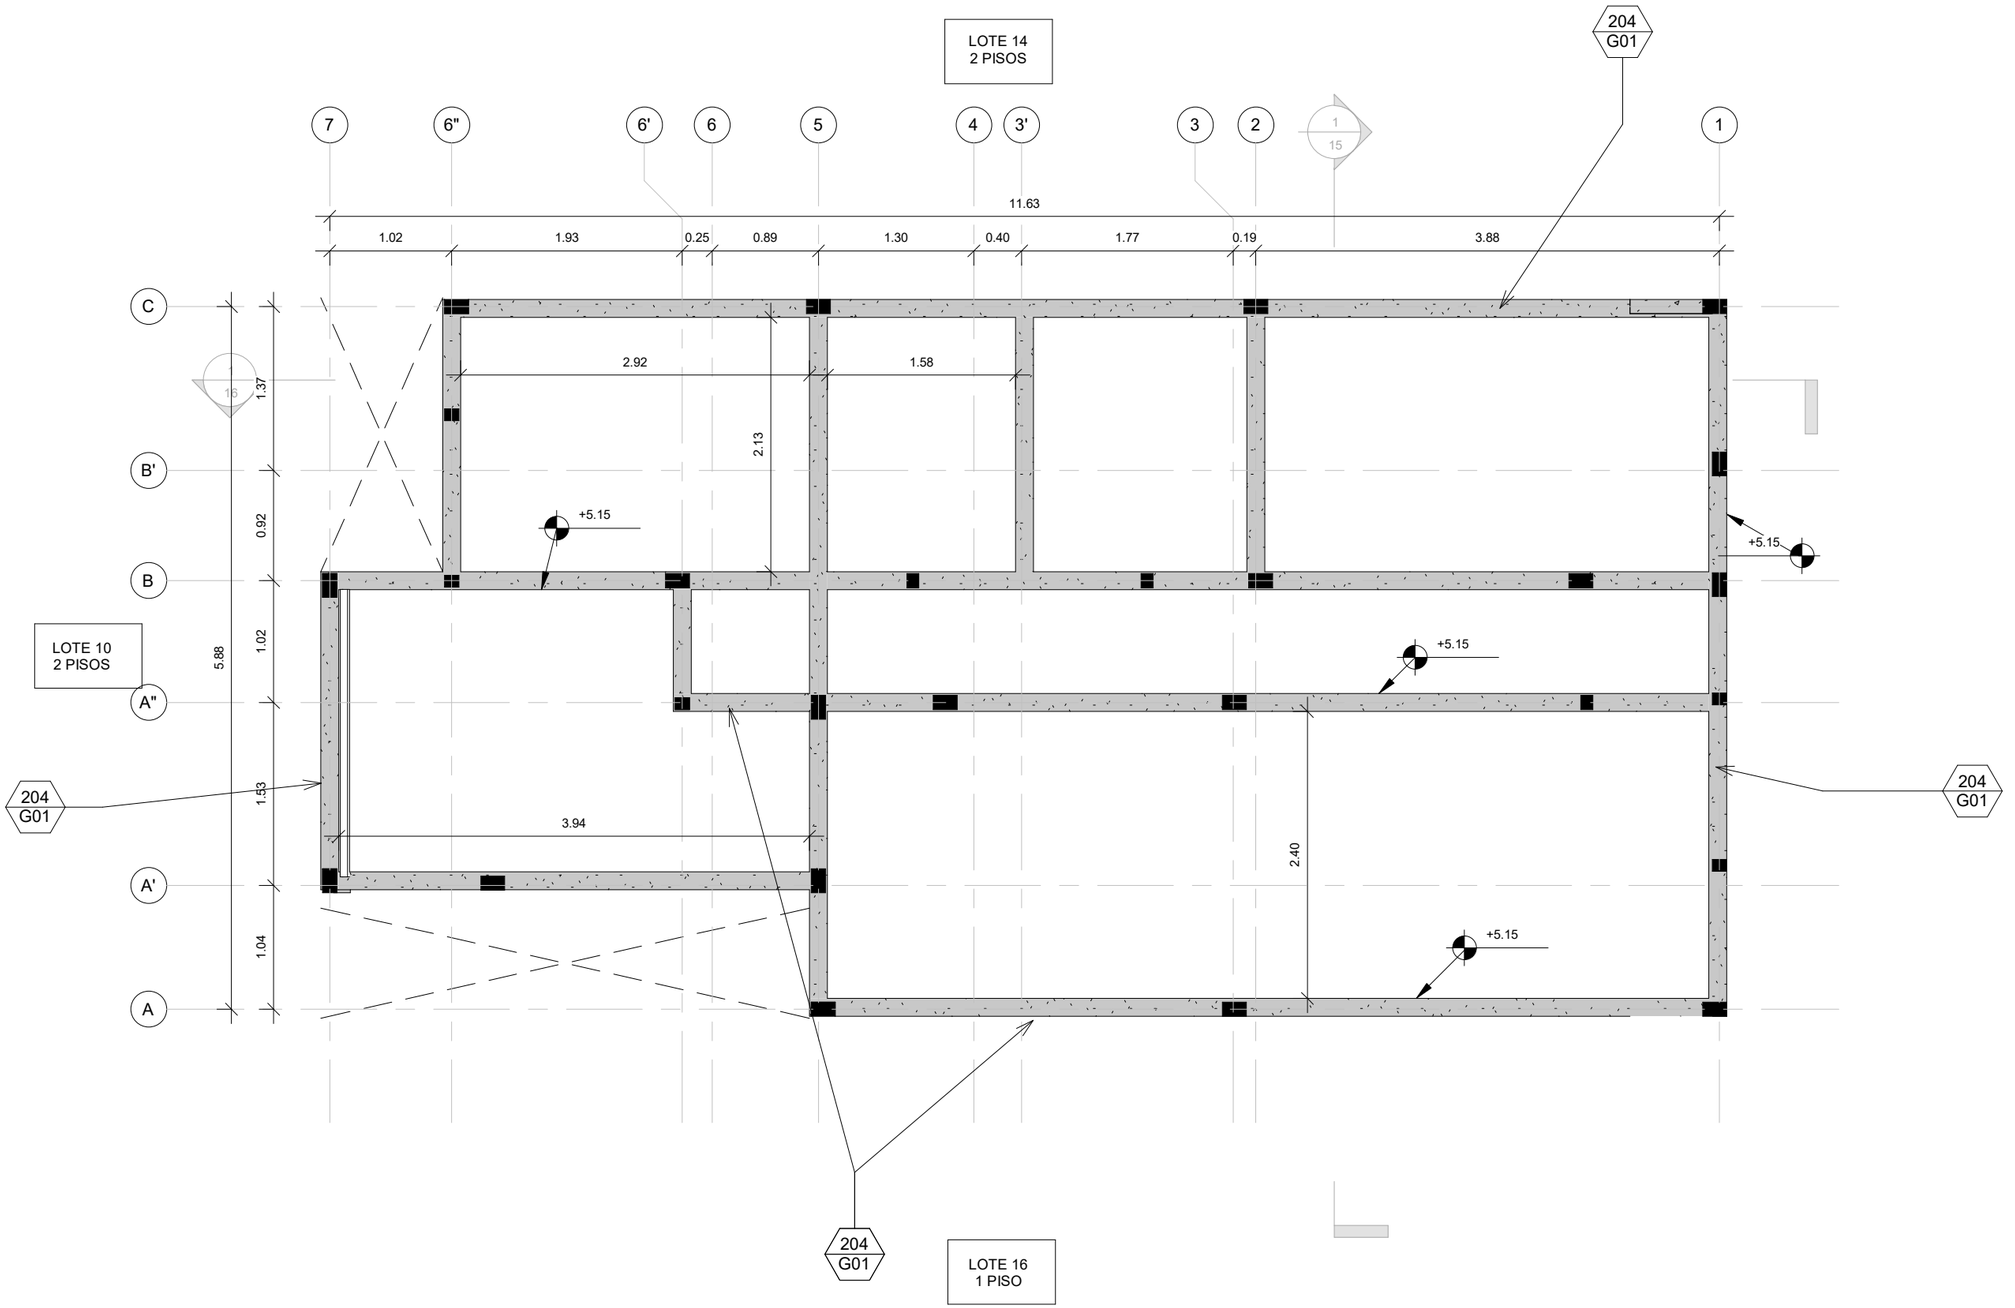

DETALLES TÉCNICOS	
204 G01	NUEVA VIGA DE AMARRE SOBRE MURO

VIGA DE AMARRE 12 X 20 CM

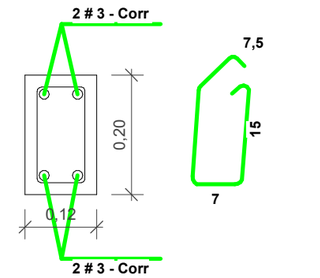

E #3 0,59 c/.20 (Sobre muros)

E #3 0,59 c/10 (Aereas y dinteles)

CONVENCIONES - VIGA DE AMARRE	
	VIGA EXISTENTE
	VIGA NUEVA

ALCALDÍA MAYOR DE BOGOTÁ D.C.
HÁBITAT
Caja de Vivienda Popular

PLAN TERRAZAS
DIRECCIÓN DE MEJORAMIENTO DE VIVIENDA

PROPIETARIOS : LILIA GARCIA GONZALEZ

-

DIRECCIÓN : CALLE 105 SUR 3A 22

USME - ANTONIO JOSE DE SUCRE I

CHIP : AAA0028UDXS

ARQUITECTO/A:

ARQ: CRISTIAN RICARDO BERMUDEZ HORTUA
MATRICULA PROF: A1202018-1022409695

INGENIERO/A:

ING: AMAURY ANDRES URUETA MORA
MATRICULA PROF: 22202212829 COR

OBSERVACIONES:


* LOS DETALLES SON TOMADOS DEL CATÁLOGO DE DETALLES CONSTRUCTIVOS DE BUILD CHANGE
* TODAS LAS MEDIDAS ESTAN INDICADAS EN METRO, SI NO SE EXPRESA LO CONTRARIO

CONTIENE: PLANTA VIGAS DE AMARRE PROPUESTA

FECHA: FEBRERO 2023


PLANO: 11 DE 16

ESCALA: 1:50

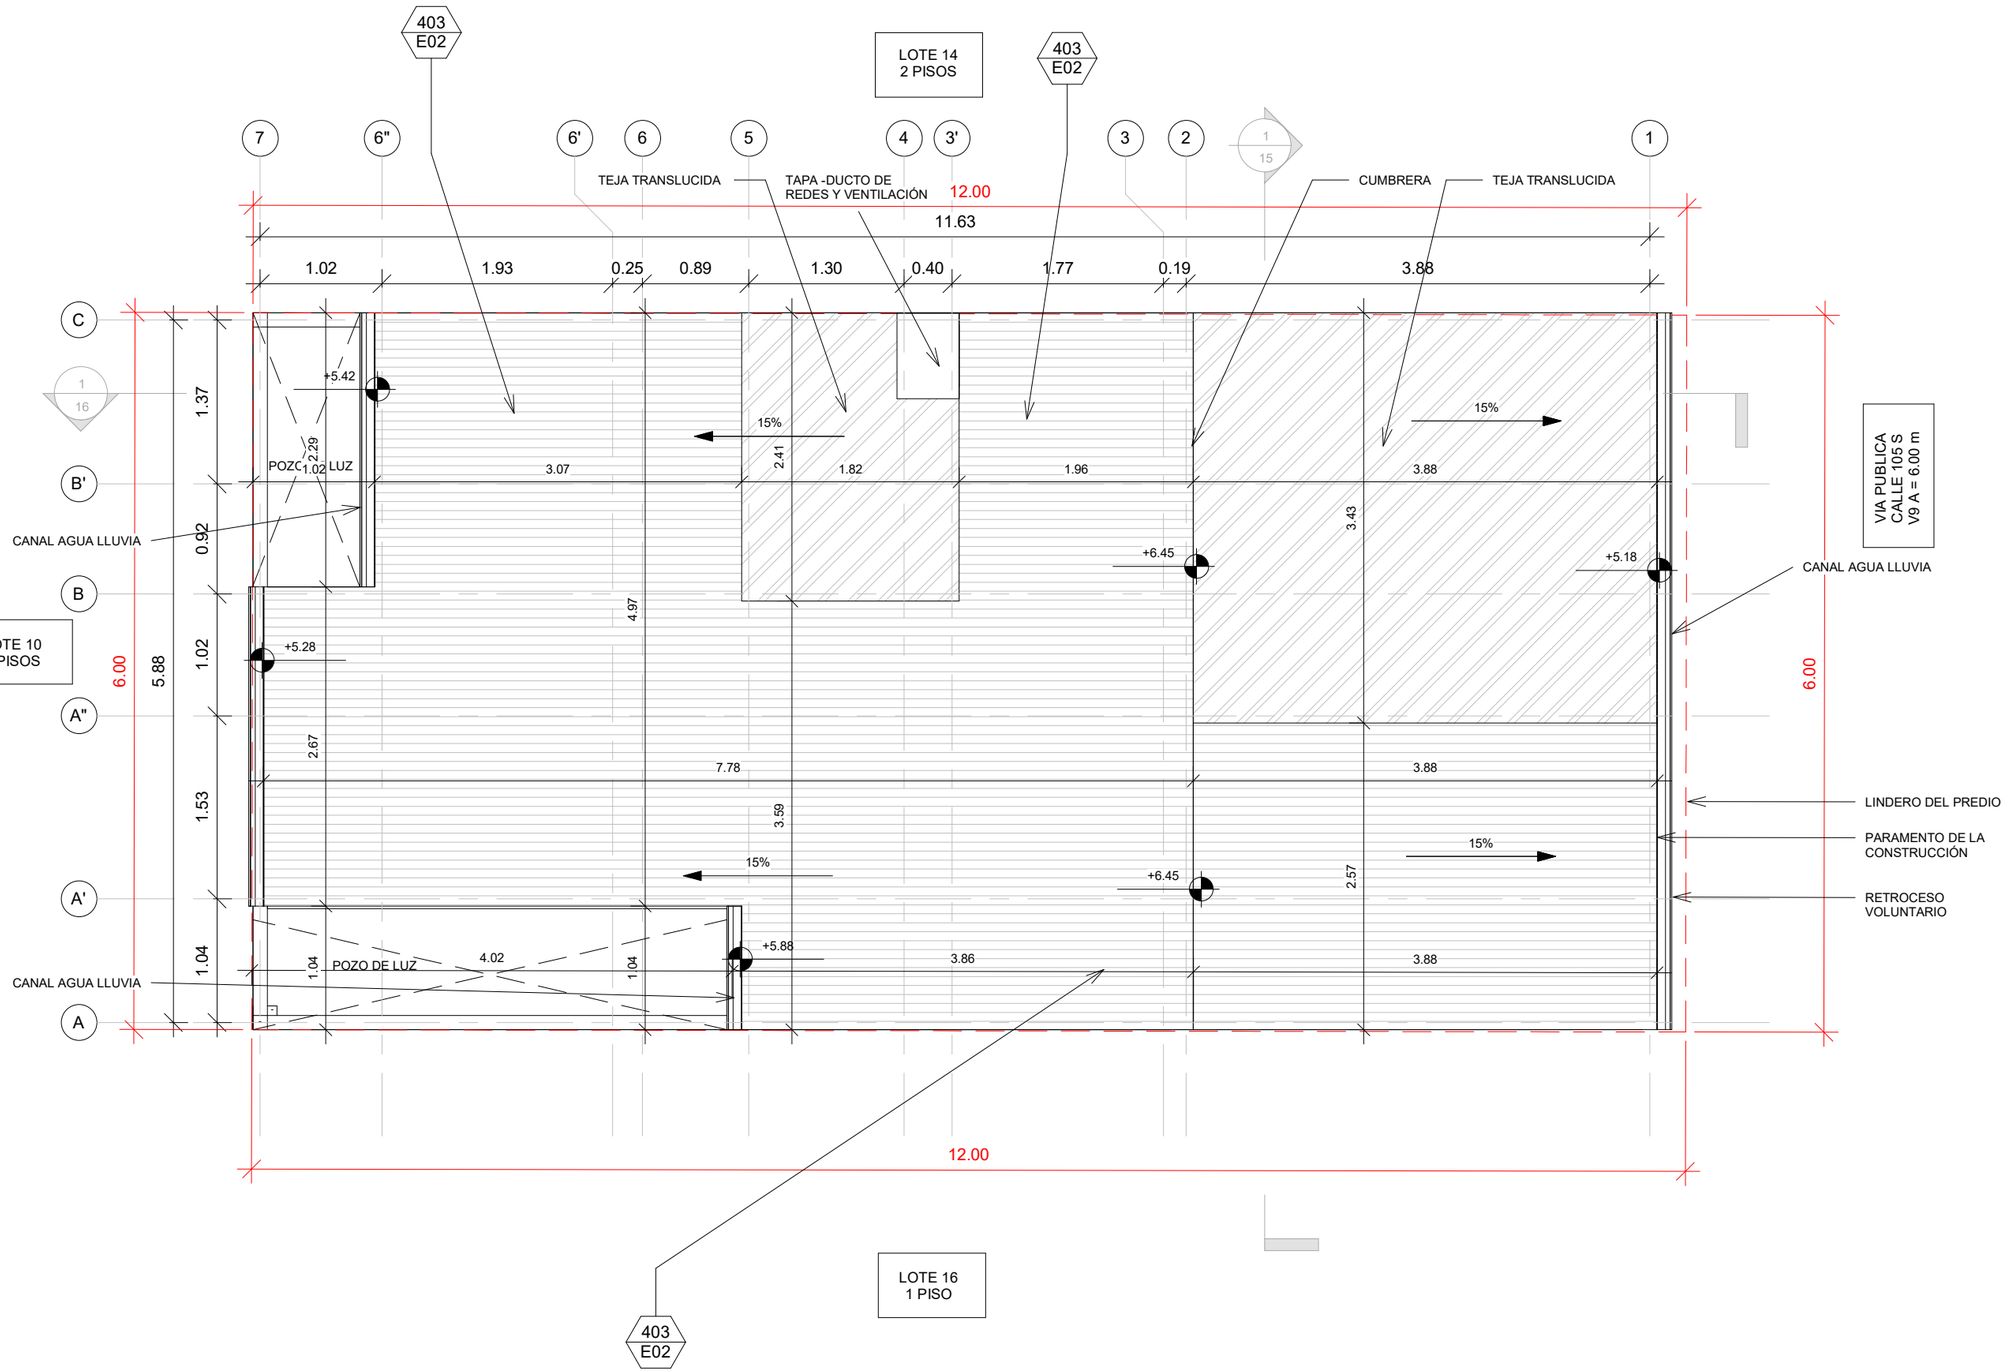

DETALLES TÉCNICOS	
403 E02	CUBIERTA LIVIANA METALICA TRAPEZOIDAL TERMOACÚSTICA CON CORREAS METÁLICAS

CANAL DE RECOLECCIÓN DE AGUAS LLUVIAS

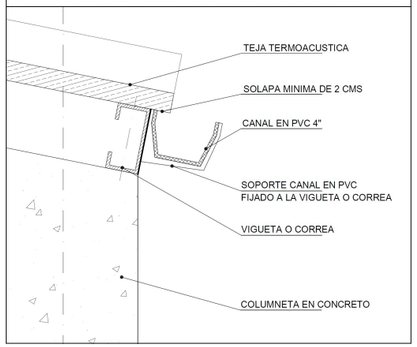

CONVENCIONES DE CUBIERTA	
	CUBIERTA EN TEJA TERMOACUSTICA
	CUBIERTA EN TEJA TRASLÚCIDA
	CUBIERTA EN LÁMINA DE ZINC

ALCALDÍA MAYOR DE BOGOTÁ D.C.
HÁBITAT
Caja de Vivienda Popular

PLAN TERRAZAS
DIRECCIÓN DE MEJORAMIENTO DE VIVIENDA

PROPIETARIOS : LILIA GARCIA GONZALEZ

-

DIRECCIÓN : CALLE 105 SUR 3A 22

USME - ANTONIO JOSE DE SUCRE I

CHIP : AAA0028UDXS

ARQUITECTO/A:

ARQ: CRISTIAN RICARDO BERMUDEZ HORTUA
MATRICULA PROF: A1202018-1022409695

INGENIERO/A:

ING: AMAURY ANDRES URUETA MORA
MATRICULA PROF: 22202212829 COR

OBSERVACIONES:


* LOS DETALLES SON TOMADOS DEL CATÁLOGO DE DETALLES CONSTRUCTIVOS DE BUILD CHANGE
* TODAS LAS MEDIDAS ESTAN INDICADAS EN METRO, SI NO SE EXPRESA LO CONTRARIO

CONTIENE: PLANTA CUBIERTAS PROPUESTA

FECHA: FEBRERO 2023

PLANO: 13 DE 16

ESCALA: 1:50

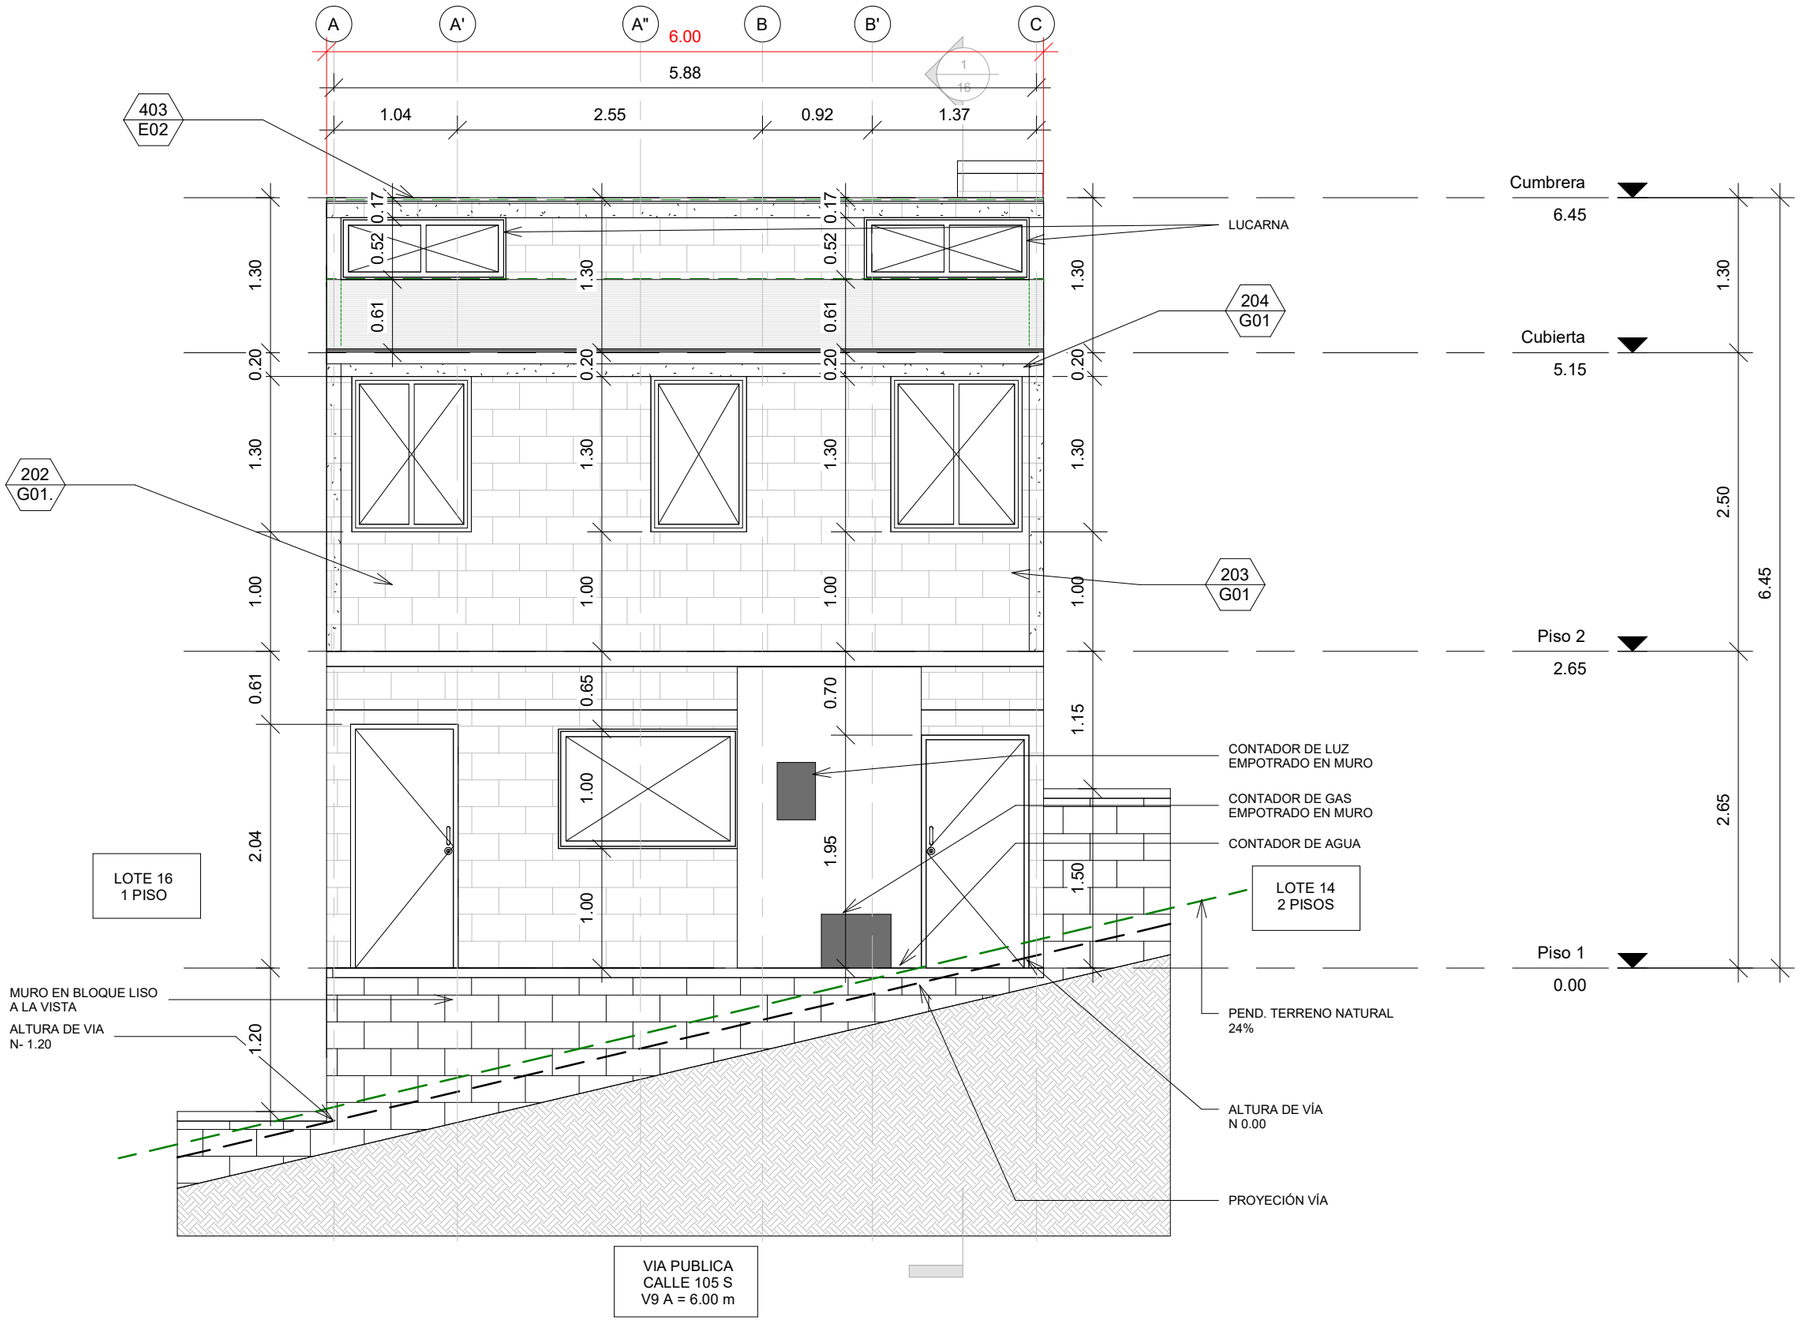

DETALLES TÉCNICOS	
202 G01.	NUEVO MURO DE PERFORACIÓN HORIZONTAL
203 G01	NUEVAS COLUMNAS DE CONCRETO
204 G01	NUEVA VIGA DE AMARRE SOBRE MURO
403 E02	CUBIERTA LIVIANA METALICA TRAPEZOIDAL TERMOACÚSTICA CON CORREAS METÁLICAS

ALCALDÍA MAYOR DE BOGOTÁ D.C.
HÁBITAT
Caja de Vivienda Popular

PLAN TERRAZAS
DIRECCIÓN DE MEJORAMIENTO DE VIVIENDA

PROPIETARIOS : LILIA GARCIA GONZALEZ

-

DIRECCIÓN : CALLE 105 SUR 3A 22

USME - ANTONIO JOSE DE SUCRE I

CHIP : AAA0028UDXS

ARQUITECTO/A:

ARQ: CRISTIAN RICARDO BERMUDEZ HORTUA
MATRICULA PROF: A1202018-1022409695

INGENIERO/A:

ING: AMAURY ANDRES URUETA MORA
MATRICULA PROF: 22202212829 COR

OBSERVACIONES:


* LOS DETALLES SON TOMADOS DEL CATÁLOGO DE DETALLES CONSTRUCTIVOS DE BUILD CHANGE
* TODAS LAS MEDIDAS ESTAN INDICADAS EN METRO, SI NO SE EXPRESA LO CONTRARIO

CONTIENE: FACHADA CALLE 105 SUR PROPUESTA

FECHA: FEBRERO 2023

PLANO: 14 DE 16

ESCALA: 1:50

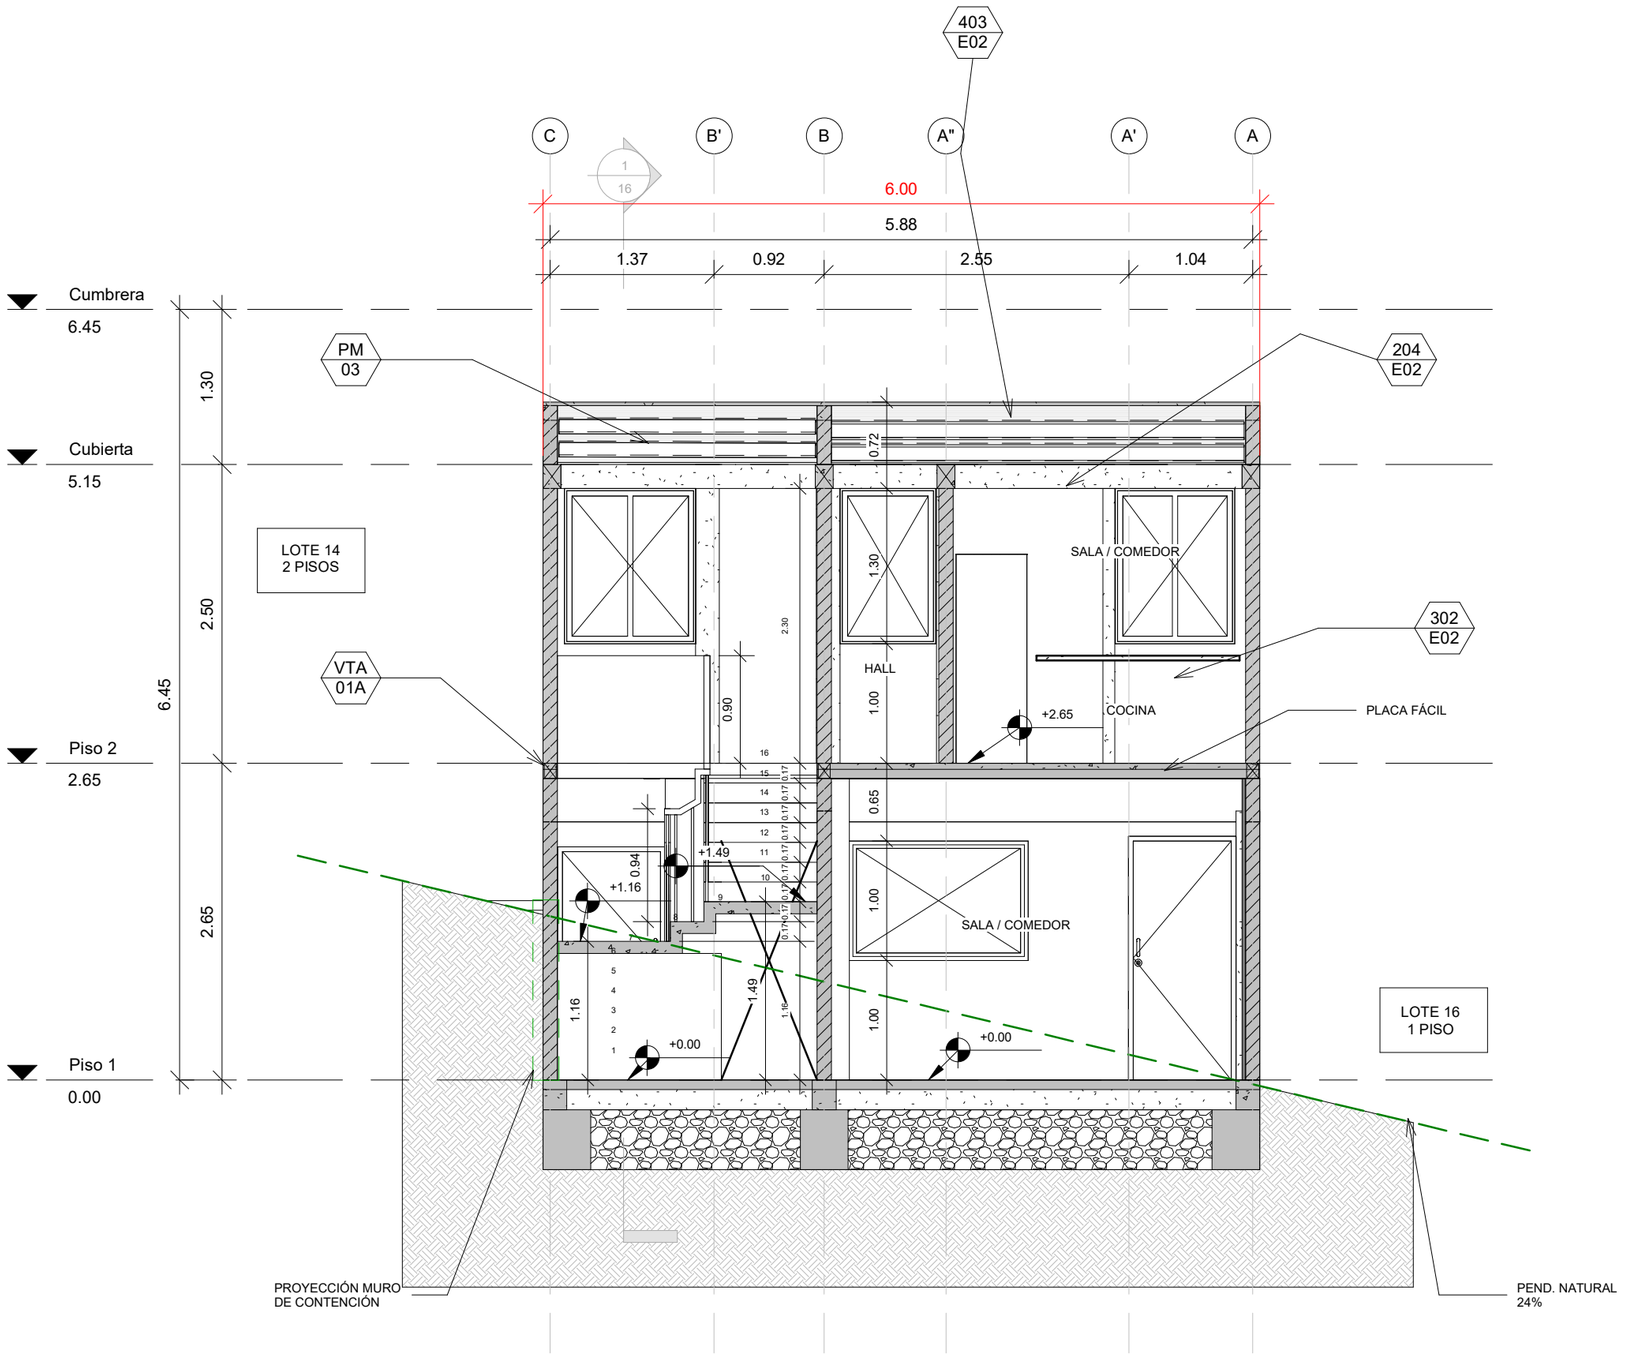

DETALLES TÉCNICOS	
204 E02	NUEVA VIGA AEREA EN CONCRETO
302 E02	MURO NUEVO NO ESTRUCTURAL
403 E02	CUBIERTA LIVIANA METALICA TRAPEZOIDAL TERMOACÚSTICA CON CORREAS METÁLICAS
PM 03	CORREA PARA CUBIERTA PERFIL EN C 60 x 120 x 1.5 mm
VTA 01A	NUEVA VIGUETA EN CONCRETO 10X12.7CM

ALCALDÍA MAYOR DE BOGOTÁ D.C.
HÁBITAT
Caja de Vivienda Popular

PLAN TERRAZAS
DIRECCIÓN DE MEJORAMIENTO DE VIVIENDA

PROPIETARIOS : LILIA GARCIA GONZALEZ

-

DIRECCIÓN : CALLE 105 SUR 3A 22

USME - ANTONIO JOSE DE SUCRE I

CHIP : AAA0028UDXS

ARQUITECTO/A:

ARQ: CRISTIAN RICARDO BERMUDEZ HORTUA
MATRICULA PROF: A1202018-1022409695

INGENIERO/A:

ING: AMAURY ANDRES URUETA MORA
MATRICULA PROF: 22202212829 COR

OBSERVACIONES:


* LOS DETALLES SON TOMADOS DEL CATÁLOGO DE DETALLES CONSTRUCTIVOS DE BUILD CHANGE
* TODAS LAS MEDIDAS ESTAN INDICADAS EN METRO, SI NO SE EXPRESA LO CONTRARIO

CONTIENE: CORTE TRANSVERSAL PROPUESTA

FECHA: FEBRERO 2023

PLANO: 15 DE 16

ESCALA: 1:50

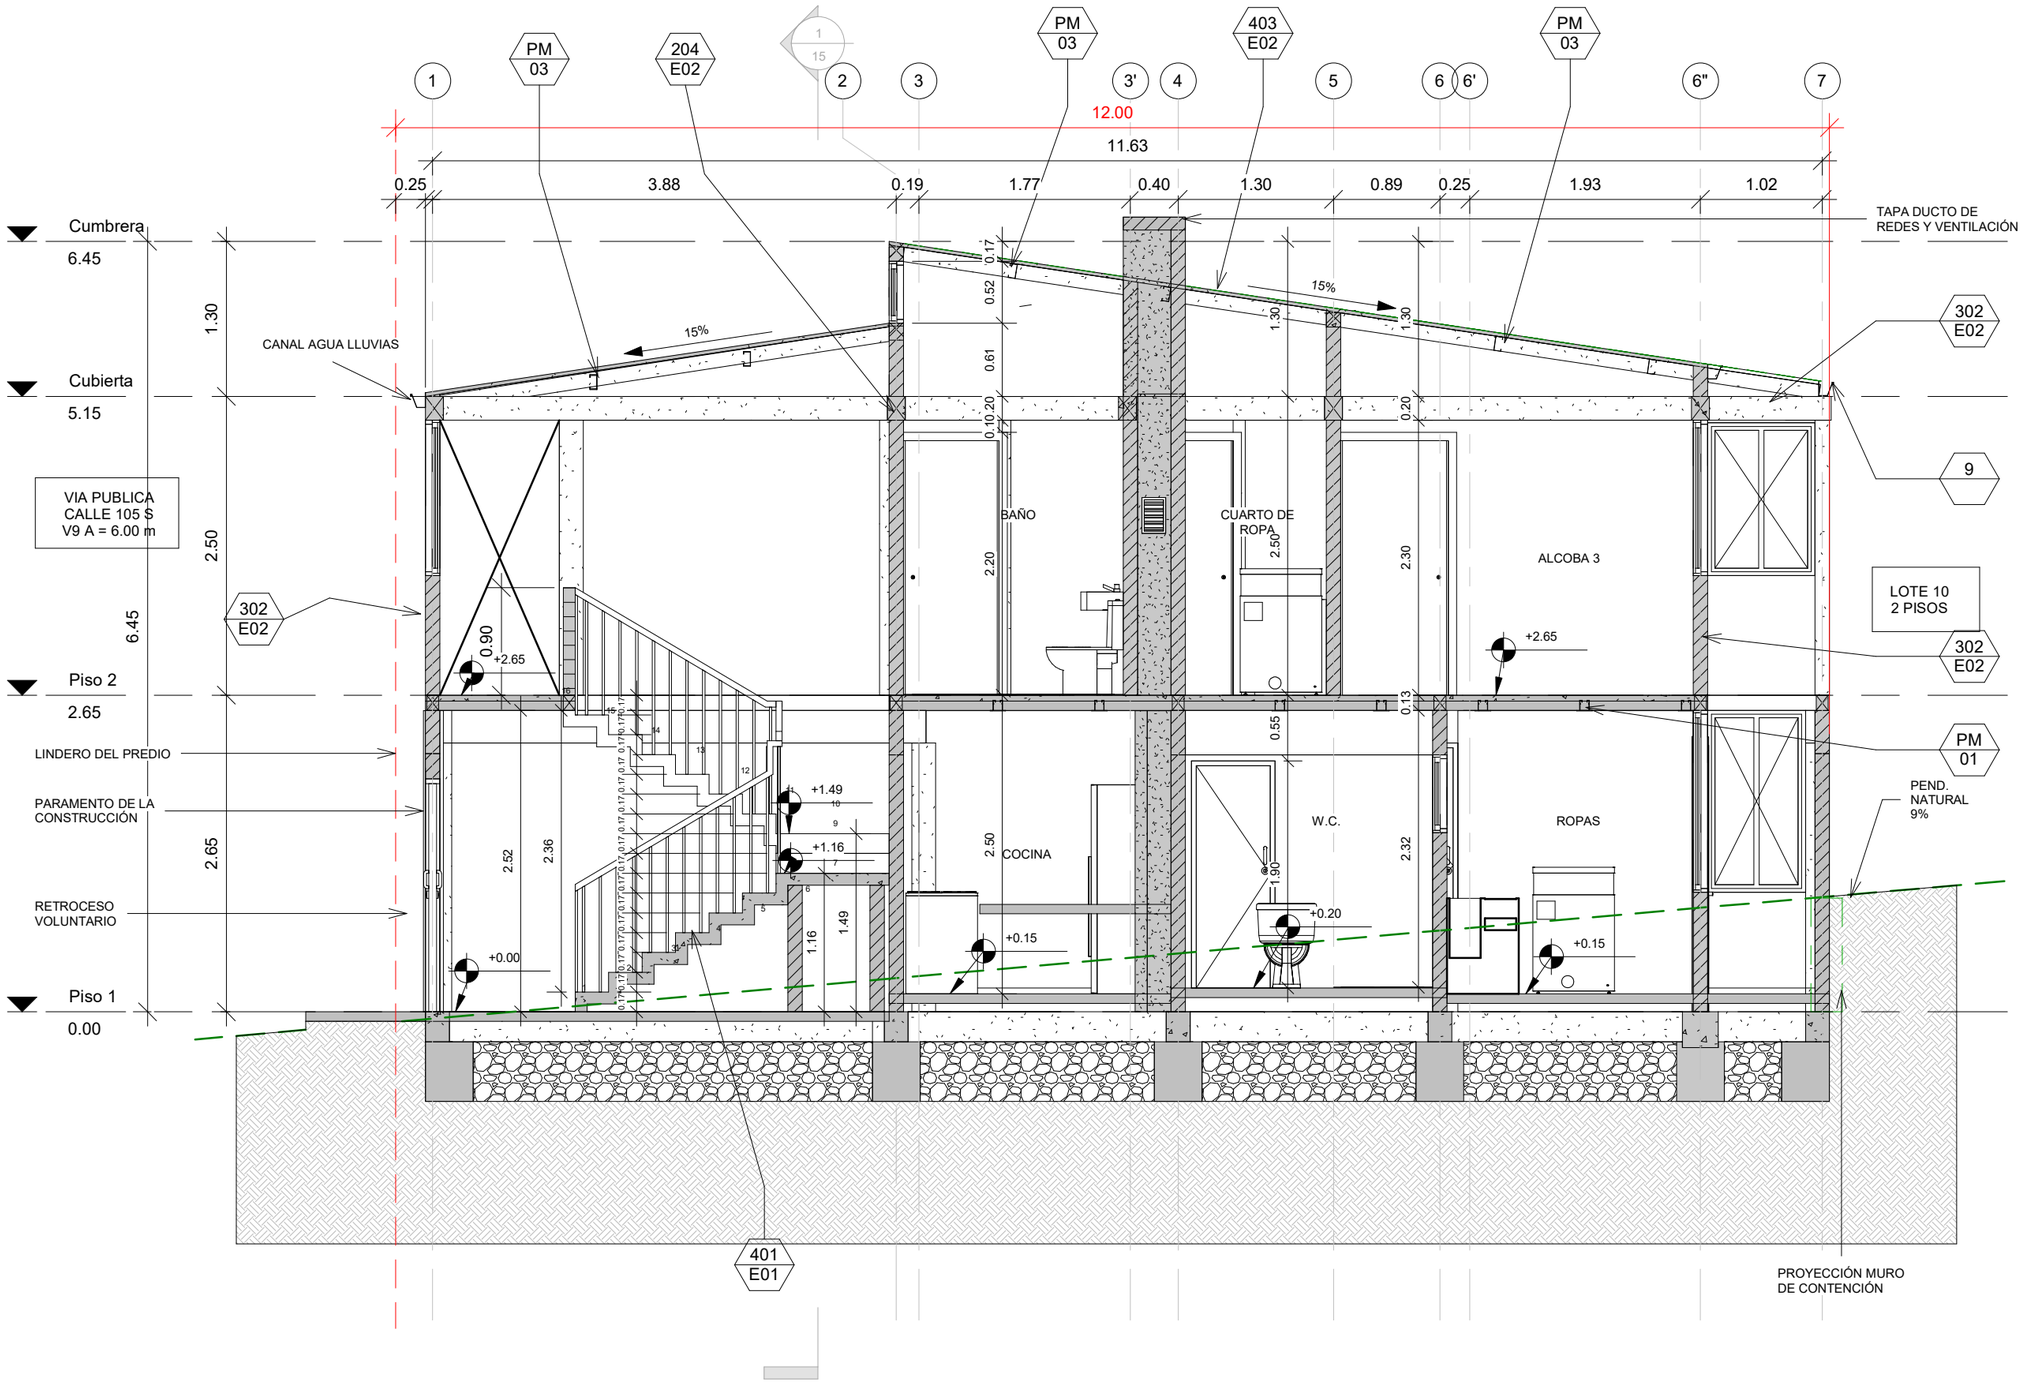

DETALLES TÉCNICOS

9	CANAL NUEVA CON BAJANTE DE AGUA
204 E02	NUEVA VIGA AEREA EN CONCRETO
302 E02	MURO NUEVO NO ESTRUCTURAL
401 E01	NUEVA ESCALERA DE CONCRETO EN U
403 E02	CUBIERTA LIVIANA METALICA TRAPEZOIDAL TERMOACÚSTICA CON CORREAS METÁLICAS
PM 01	PERFIL METALICO PLACA FACIL
PM 03	CORREA PARA CUBIERTA PERFIL EN C 60 x 120 x 1.5 mm

ALCALDÍA MAYOR DE BOGOTÁ D.C.
HÁBITAT
Caja de Vivienda Popular

PLAN TERRAZAS
DIRECCIÓN DE MEJORAMIENTO DE VIVIENDA

PROPIETARIOS : LILIA GARCIA GONZALEZ

-

DIRECCIÓN : CALLE 105 SUR 3A 22

USME - ANTONIO JOSE DE SUCRE I

CHIP : AAA0028UDXS

ARQUITECTO/A:

ARQ: CRISTIAN RICARDO BERMUDEZ HORTUA
MATRICULA PROF: A1202018-1022409695

INGENIERO/A:

ING: AMAURY ANDRES URUETA MORA
MATRICULA PROF: 22202212829 COR

OBSERVACIONES:

* LOS DETALLES SON TOMADOS DEL CATÁLOGO DE DETALLES CONSTRUCTIVOS DE BUILD CHANGE
* TODAS LAS MEDIDAS ESTAN INDICADAS EN METRO, SI NO SE EXPRESA LO CONTRARIO

CONTIENE: CORTE LONGITUDINAL PROPUESTA

FECHA: FEBRERO 2023

PLANO: 16 DE 16

ESCALA: 1:50