

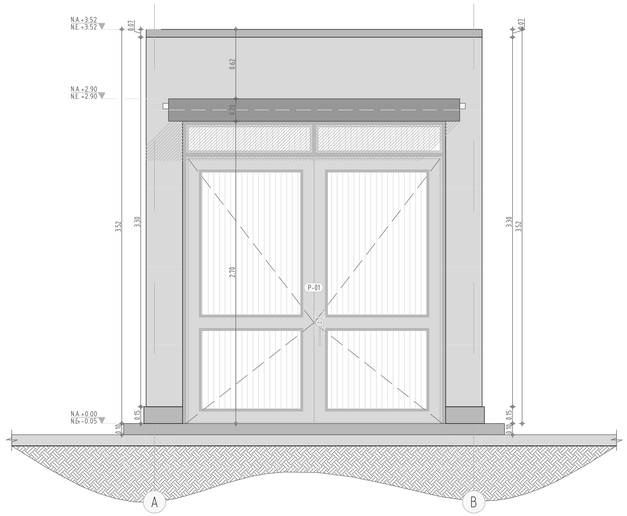



FACHADA PRINCIPAL
Escala.....1:20

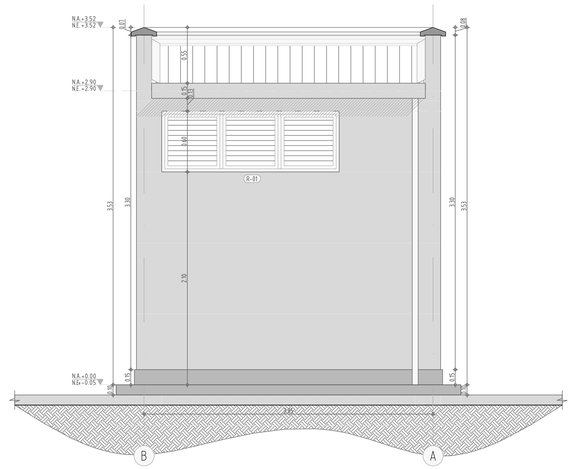

FACHADA POSTERIOR
Escala.....1:20

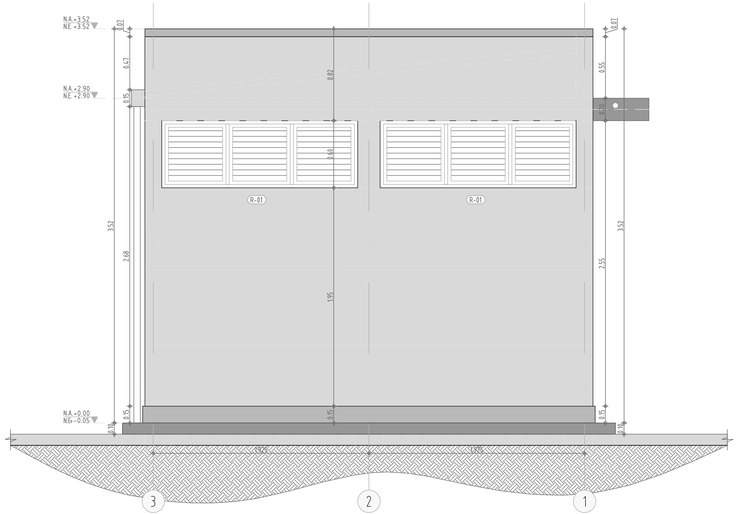

FACHADA LATERAL IZQUIERDA
Escala.....1:20

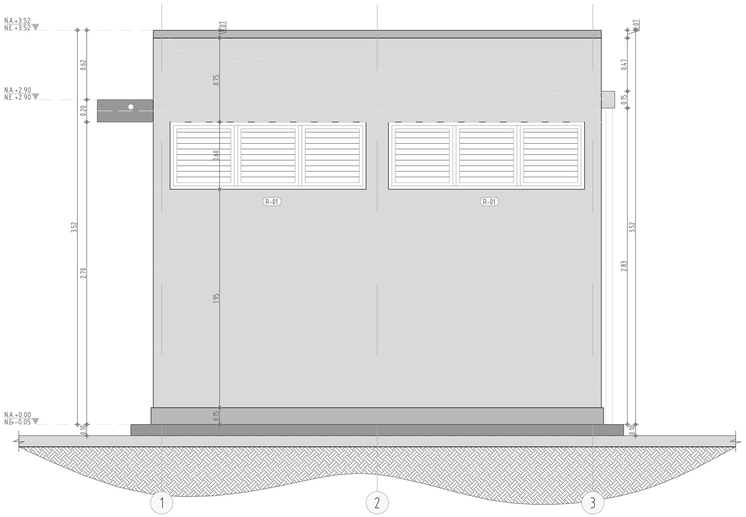

FACHADA LATERAL DERECHA
Escala.....1:20

A-114 PLANO FACHADAS CASETA
ESCALA 1:20

0 0,5 1

MUROS (M)

- M01 M-6.3 MURO EN BLOQUE N°5
  Arcilla 33x23x11.5cm, Incluye graffi 5mm, Anclajes perforación y adhesivo epóxico.
- A01 ACABADO DE MUROS INTERNOS
  PR-9.1 Pañete liso muros 1:3 Interior.
  PI-19.1 Estuco y pintura esmalte color BLANCO ALMENDRA al interior.
- A02 ACABADO DE MUROS EXTERIORES
  PI-19.15 Pintura tipo KORAZA o similar sobre fachada color GRIS BASALTO.
- A03 ACABADO DE MUROS EXTERIORES
  PR-9.7 Pañete liso muros 1:3 Impermeabilizado.
  PI-19.15 Pintura tipo KORAZA o similar sobre fachada color MARFIL Dilataciones exteriores e=2cm c/60cm.

PISOS (P)

- P01 PA-12.5 PISO EN CONCRETO
  Endurecedor color Losa en Concreto o equivalente.

GUARDAESCOBAS (G)

- G01 PA-12.123 GUARDAESCOBA
  PIEDRACID CAYONRED h=7.5cm Tipo Alfa o equivalente, color negro
- G02 PA-12.158 GUARDAESCOBA
  Zocalo corriente de 15x15cm tipo Alfa o equivalente color Mocca.

CIELO RASO (C)

- C01 PINTURA BAJO PLACA INTERIOR
  PI-19.19 Pintura esmalte sintetico color negro mate o equivalente 3 manos bajo placa (incluye 3 manos en pintura esmalte sintetico tipo pintuco o equivalente, steel deck y estructura en concreto filos y dilataciones).
- C04 PINTURA BAJO PLACA INTERIOR
  PI-19.19A Pintura INTERVINILO color gris basalto o equivalente 3 manos Bajo Placa (incluye 1 mano en pintura tipo 2 y dos manos en pintura INTERVINILO tipo Pintuco o equivalente, para estructura en concreto filos y dilataciones.

CUBIERTAS (CU)

- CU1 CUBIERTA
  CB-10.7 Teja termoacustica tipo sanduwich a=0.88m e=0.35m o equivalente COLOR VERDE.
- CU2 CUBIERTA
  CB-10.53 Flanche en lámina galvanizada cal.20 D/0.50m
- CU3 CUBIERTA
  CB-10.11 Impermeabilización tipo MORTER PLAS AL-80 de 3.5mm, con FOIL DE ALUMINIO o equivalente.
- CU4 CUBIERTA
  EC-5.63 Albardilla protección muro en Concreto de 2500PSI a=20cm incluye refuerzo, acabado COLOR GRIS BASALTO.
- CU5 CB-10.19 CANAL
  En lámina galvanizada cal.18 d/0.60m, suministro e instalación con wash primer, acabado en esmalte color negro mate.

ESPECIFICACIONES GENERALES (E)

- E01 COLUMNETA EN CONCRETO 3000PSI
  Según diseño estructural.
- E02 VIGA EN CONCRETO 3000 PSI
  Según diseño estructural.
- E03 M-6.27 POYO EN CONCRETO DE 2500PSI
  Fundido en sitio h=10cm
- E04 BAJANTE AGUAS LLUVIAS
  En PVC Ø Según diseño Hidrosanitario
- E05 ALIVIADERO
  S-3.346 Tubería PVC-S 2"
- E06 OE-21.14 BORDILLO A-80 TIPO IDU
  Prefabricado en Concreto, h=0.35, b=0.20, l=0.80

NOTAS Y OBSERVACIONES:

VALIDAS PARA TODOS LOS PLANOS

-El supervisor técnico de obra, el constructor y/o el fabricante de los ELEMENTOS NO ESTRUCTURALES de la edificación deberán garantizar que estos una vez ejecutados, efectivamente cumplen con el grado de desempeño mínimo exigido por el Reglamento Colombiano de Construcción Sismoresistente NSR-10 para la zona especifica de la construcción.
-No se deberán tomar medidas directamente sobre los planos.
-Todas las dimensiones deberán ser verificados en obra.
-Si se presentan discrepancias en las especificaciones técnicas y/o presupuestales, priman las incluidas en los planos impresos y/o consultar al proyectista.
-Los diseños Arquitectónicos y de las Ingenierías han sido desarrollados con base en una distribución de mobiliarios y puestos de trabajo que deben ser respetados para el desarrollo en obra y estudios técnicos adicionales.
-Nivel de amenaza sísmica intermedia.
-Tipo de uso- no clasifica.

SAA
ALBERTO SILVA
ARQUITECTO

PROYECTO:
CENTRO DE REHABILITACIÓN FUNCIONAL DMCAL

ARQ-114

ABRIL-02-2019

CONTIENE

CASETA BOMBAS
FACHADAS

ESCALA 1:20

DIRECCIÓN
CALLE 5 # 83-00

BARRIO
MELENDEZ
COMUNA 18

CIIU 4755

MI No:
37034811

PROPIETARIO:
MINISTERIO DE DEFENSA NACIONAL

OBSERVACIONES

1. La información contenida en este plano es arquitectónica y de caracter general. Las especificaciones técnicas, estructurales y constructivas, deben verificarse en los planos de detalles arquitectónicos y en los planos de cada uno de los asesores técnicos respectivos. Cualquier inconsistencia que se encuentre en la información contenida en estos planos con referencia a este plano debe consultarse con el arquitecto-diseñador.
2. La responsabilidad del diseño sismico y los elementos no estructurales recae en el Ingeniero Calculista, quien elaboró los diferentes diseños sismoresistentes y constructivos particulares y es responsabilidad del Constructor el verificar que los elementos no estructurales que se instalen en la edificación estén en capacidad de cumplir el grado de desempeño de la norma NSR-10 y sus anexos adicionales hasta la fecha.
3. Los muros y los elementos no estructurales del edificio deben separarse de la estructura (losas y columnas), los detalles diseñados por el arquitecto serán revisados por el contratista, el constructor y el supervisor técnico de la obra, quienes coordinarán con el arquitecto diseñador las soluciones finales a adoptar a fin de cumplir con esta condición. El cálculo y el refuerzo de los anclajes de las mamposterías internas y de fachada, así como de otros elementos no estructurales en concreto, deberán ser proporcionadas estas especificaciones por el ingeniero calculista de la obra o por los diferentes fabricantes.
4. Es responsabilidad de los diseñadores técnicos de los proveedores, fabricantes e instaladores de los elementos no estructurales del edificio. Se deberá suministrar al Arquitecto diseñador la información requerida para efectuar la coordinación de los diseños particulares. La información requerida al momento de la estructura del edificio deberá ser especificada por el Ingeniero Calculista y bajo las normas sismoresistentes actuales.
5. El arquitecto diseñador no se responsabiliza de ningún cambio en obra que se realice sin su autorización y aprobación escrita.

NOTAS IMPORTANTES

1. No tomar medidas directamente sobre el plano
2. Las medidas del plano son en obra negra
3. No hacer modificaciones a los planos arquitectónicos aprobados en la licencia de construcción.
4. Previamente confrontar las medidas en obra.
5. La información de los planos arquitectónicos prevalece sobre los demás planos técnicos.

DISEÑO ARQUITECTÓNICO

TC. RVA. ALBERTO SILVA C.
MAT. 2570043764 CND

DIBUJÓ

ARQ. ALBERTO SILVA C.
MAT. 2570043764 CND

REVISÓ

CT. ICI. JHON A. PALENCIA
MAT. 25202-305380 CND

	MODIFICACIONES	FECHA
1		
2		
3		
4		