

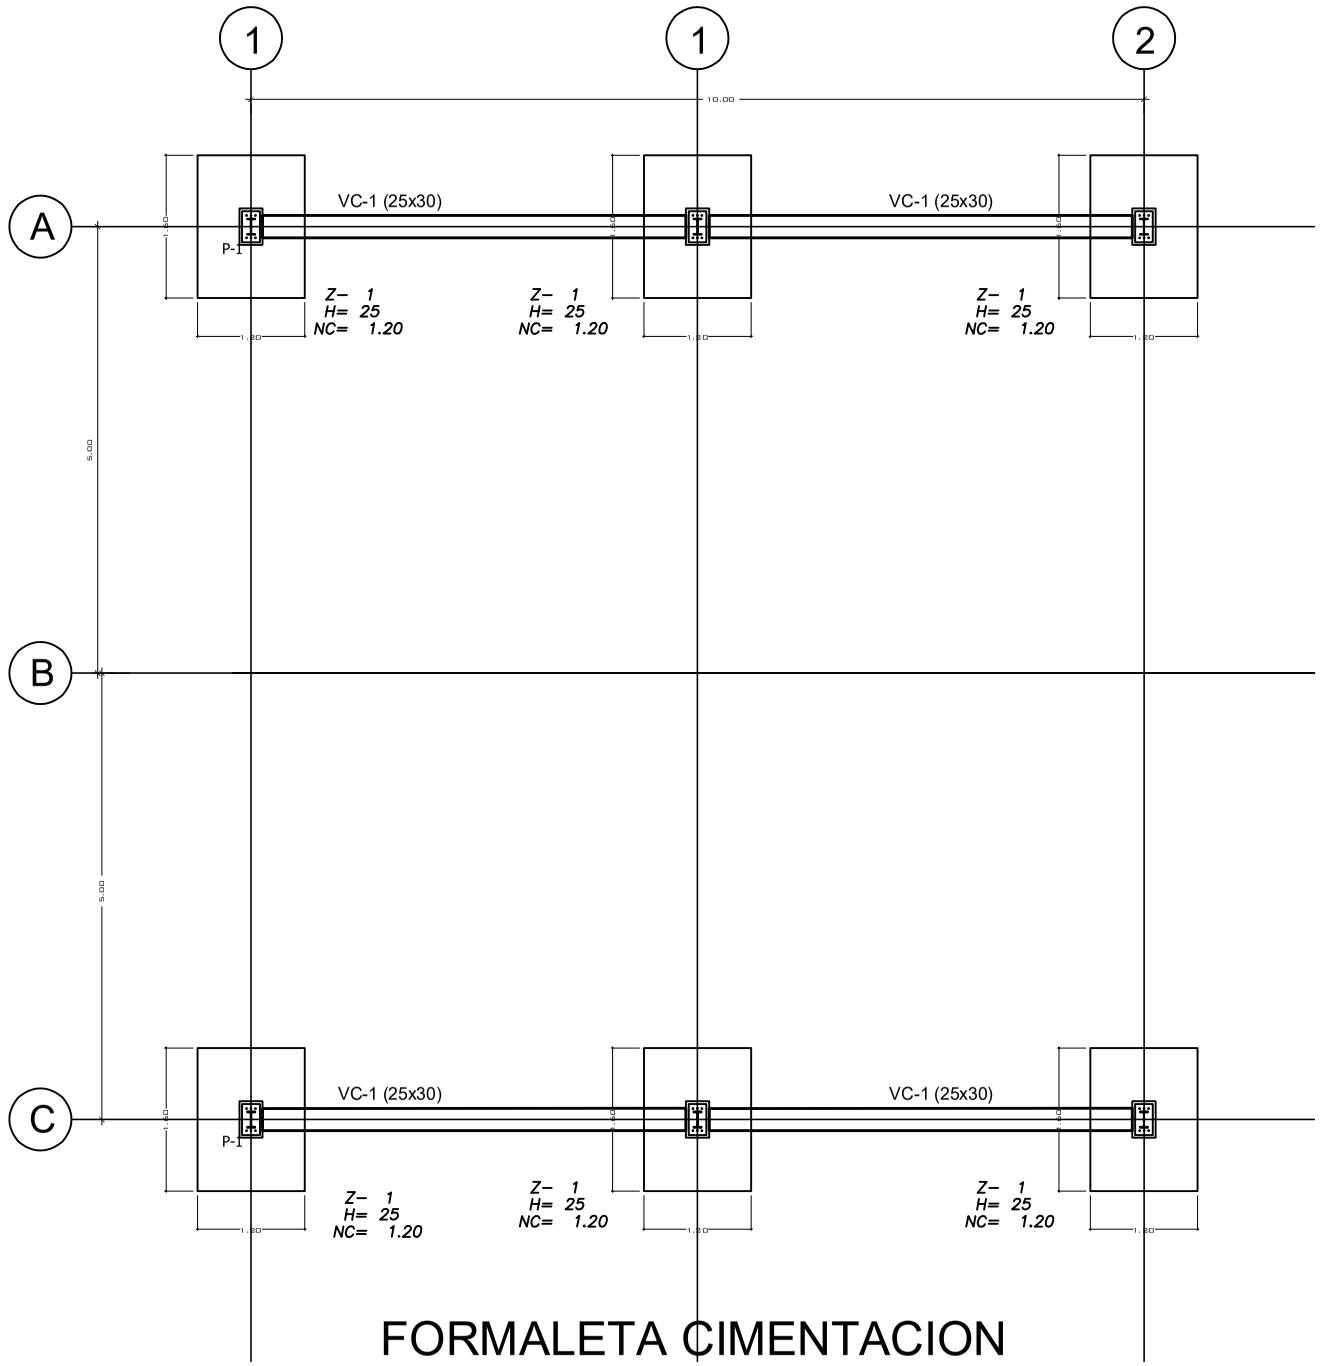


FORMALETA CIMENTACION


CUADRO DE ZAPATAS						
ZAPATA TIPO	L-1	L-2	H	REFUERZO		CANT.
				As-1 Inferior	As-2 Inferior	
Z-1	120	160	25	11 #414 U	8 #418 U	6

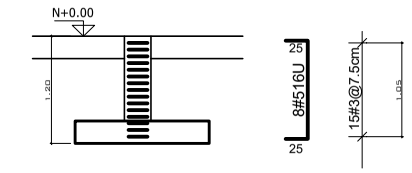

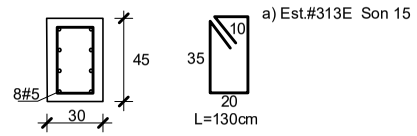


a) Est.#313E Son 15

DETALLE PEDESTAL P-1 (Son 6)
ESC: 1:50

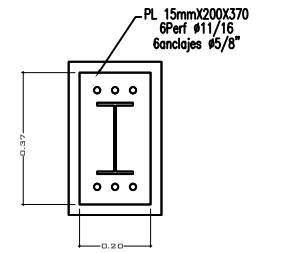

DETALLE ANCLAJE (Son 6)
ESC: 1:50

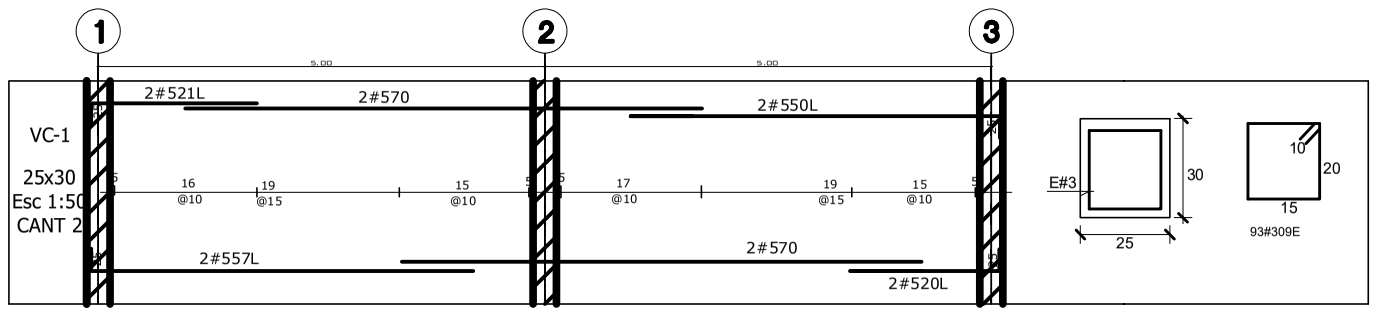

	PROYECTO: IE INCOLBALLET - CALI, VALLE - CUBIERTA TARIMA	
	CONTENIDO: PLANTA Y DETALLES DE CIMENTACIÓN	
DISEÑO: JOSE BERNARDO SALDARRIAGA R	OBSERVACIONES: PLANO PARA CONSTRUCCIÓN	DIBUJÓ: JBS
ESCALA: 1:50	LUGAR Y FECHA: CALI, MARZO DE 2023	PLANO No: 1 DE 2