SOPORTE GRAFICO N.1

1.12.CERRAMIENTO EN BLOQUE:558.25 M2

1.11.CERRAMIENTO CON MALLA:216.16M

1.01–1.29.AREA LOTE:19749.04 M2

1.01–1.29.AREA PLACAS:3819.47 M2



1.15.PLACAS TIPO PARAMENTO

1.15.DEMOLICIÓN DE PLACA EN CONCRETO


1.15.DEMOLICIÓN DE ANDENES


1.16.DEMOLICIÓN DE BORDILLO:338.37M

1.17.DEMOLICIÓN DE PAVIMENTOS RIGIDOS




SOPORTE GRAFICO N.2

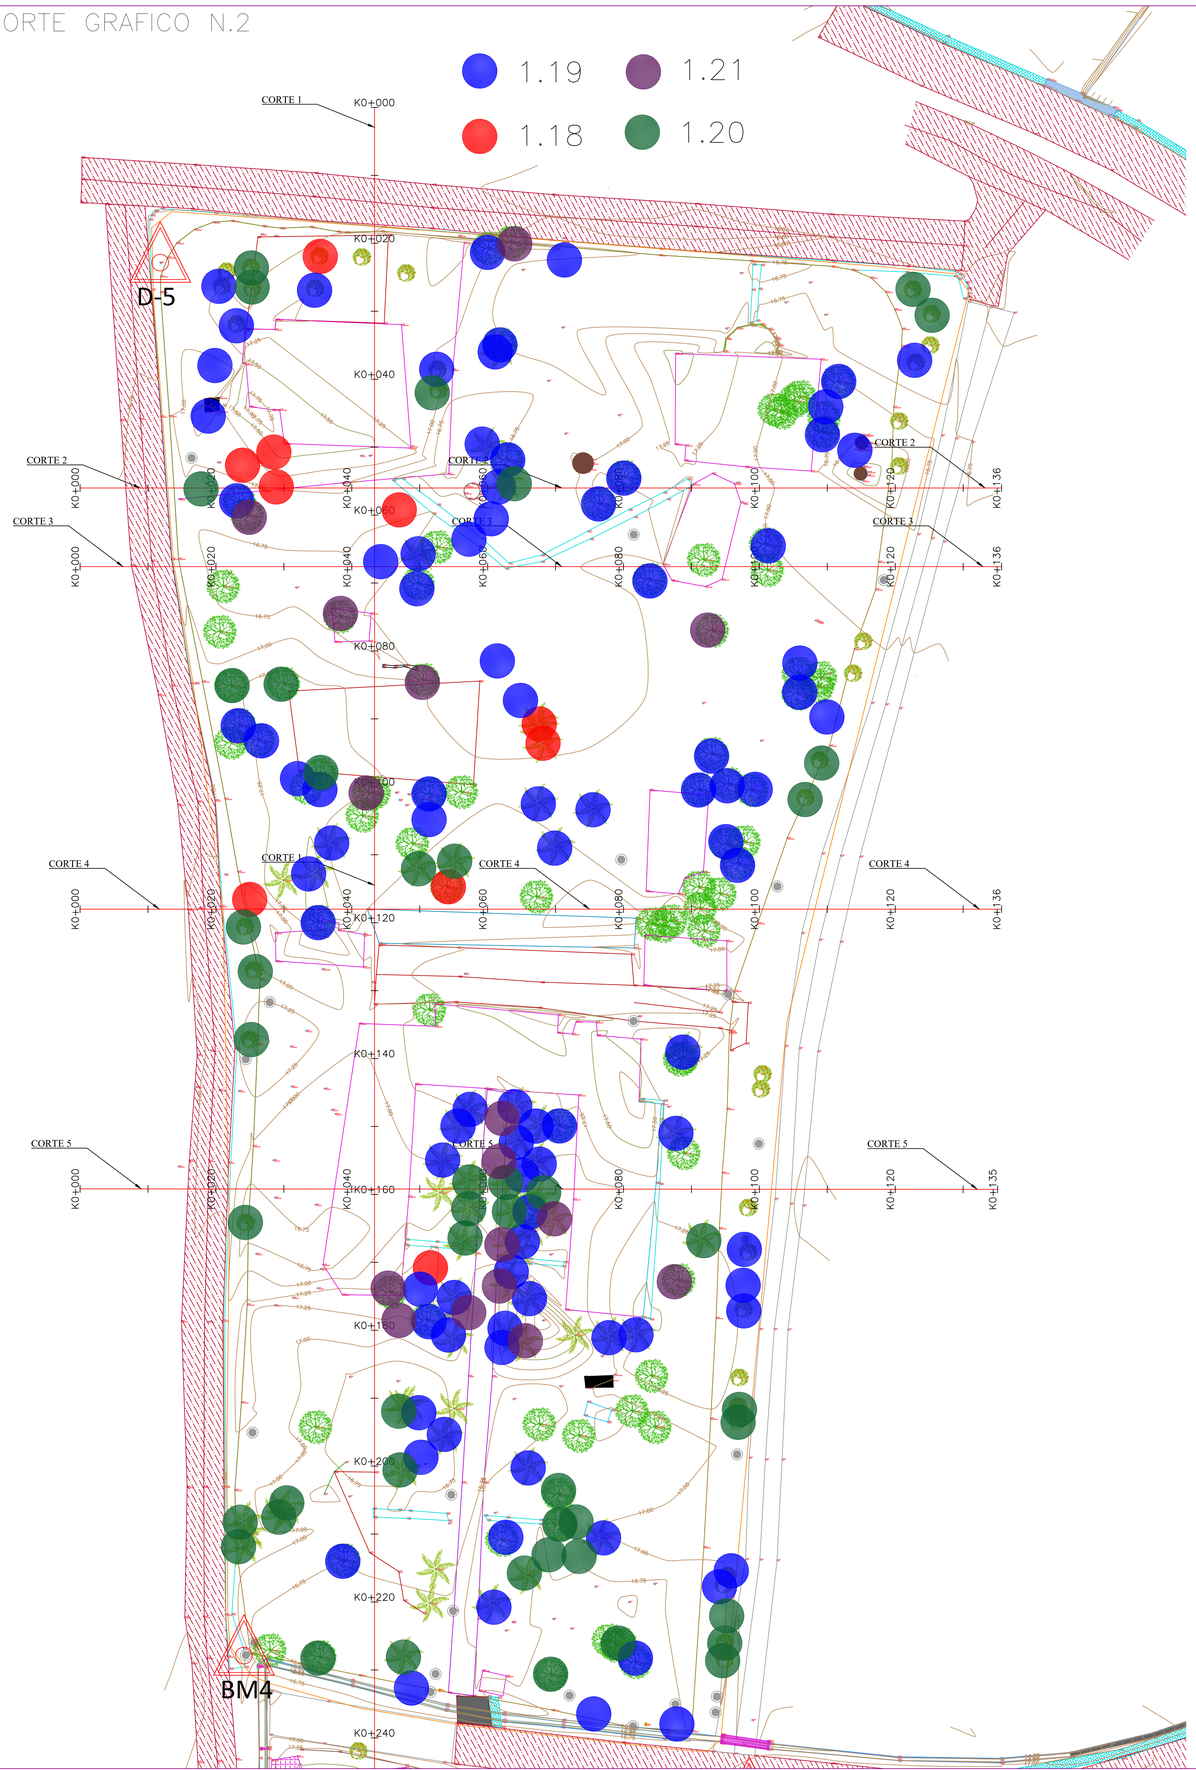

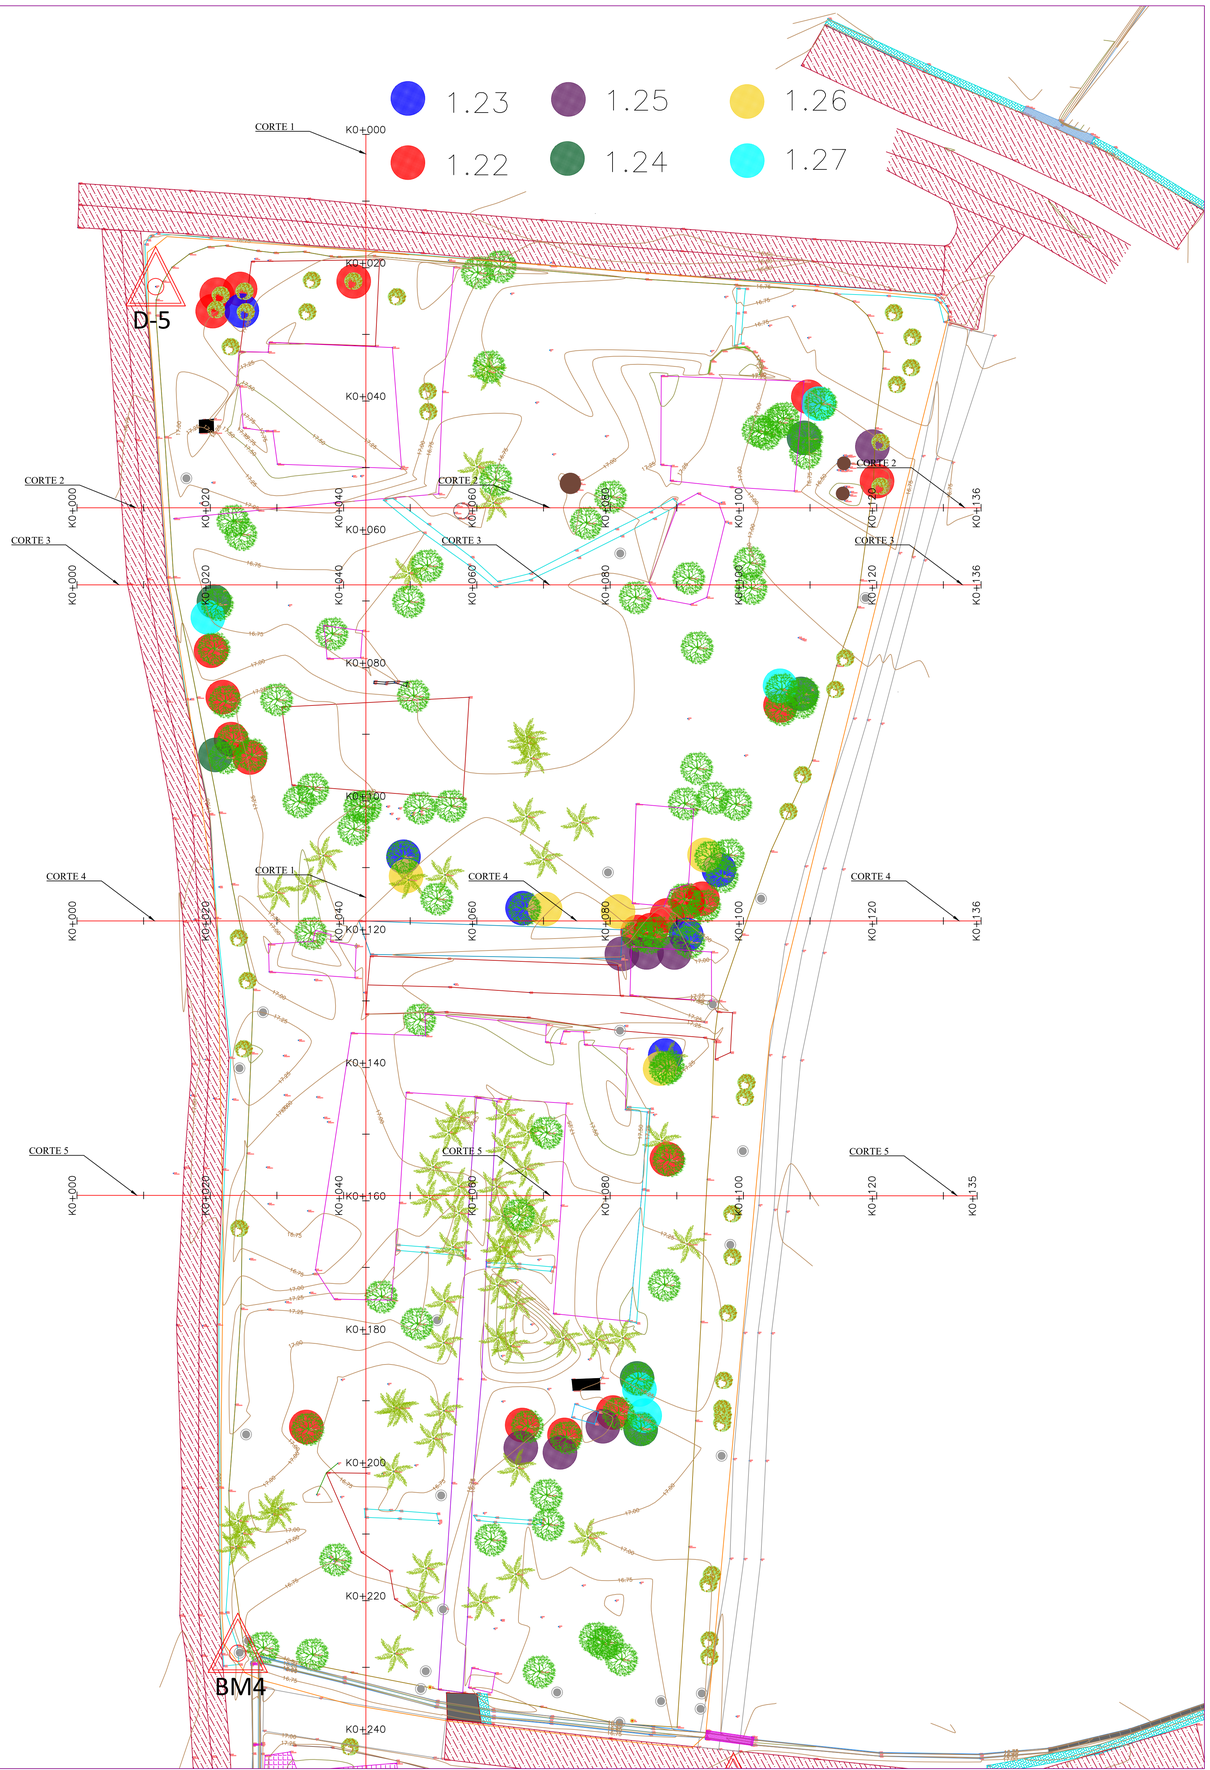


SOPORTE GRAFICO N.3

Items: 3.01.01 - 3.01.02 - 3.01.03 - 3.01.04 - 3.01.06

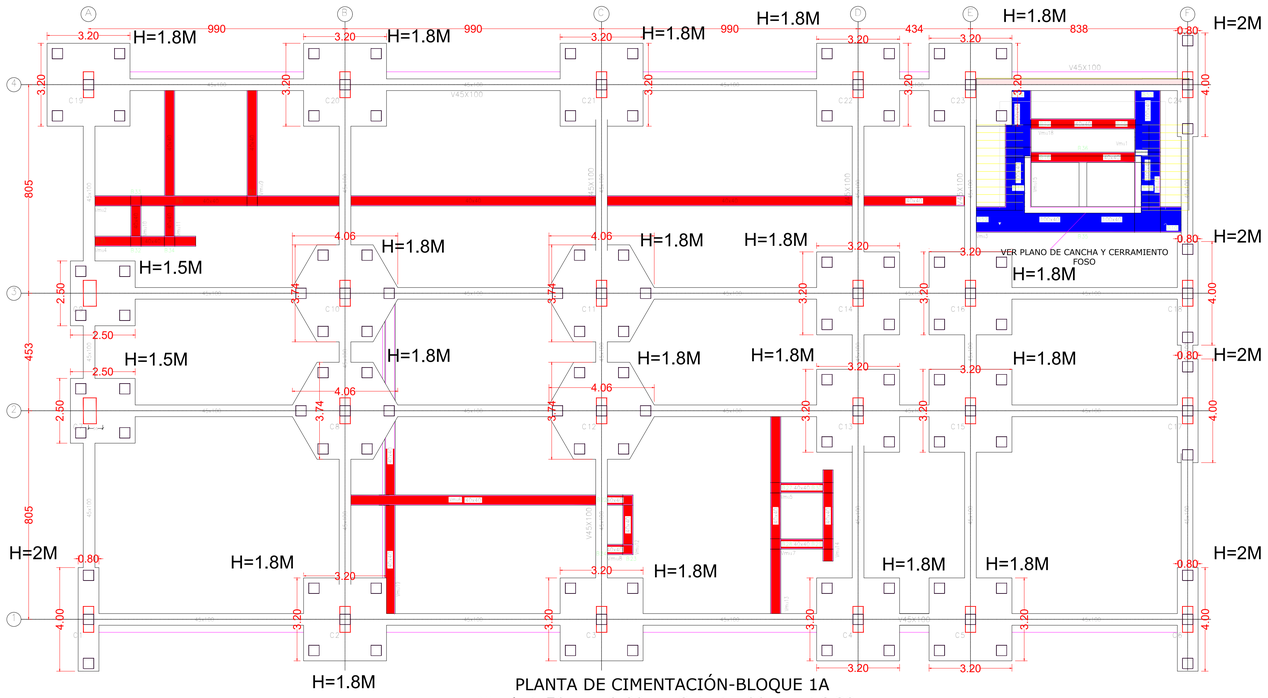


PLANTA DE CIMENTACIÓN-BLOQUE 1A
Nivel -1.50 m a 0.00 m. Cota 17.80 m a 16.30 m
Esc. 1:75

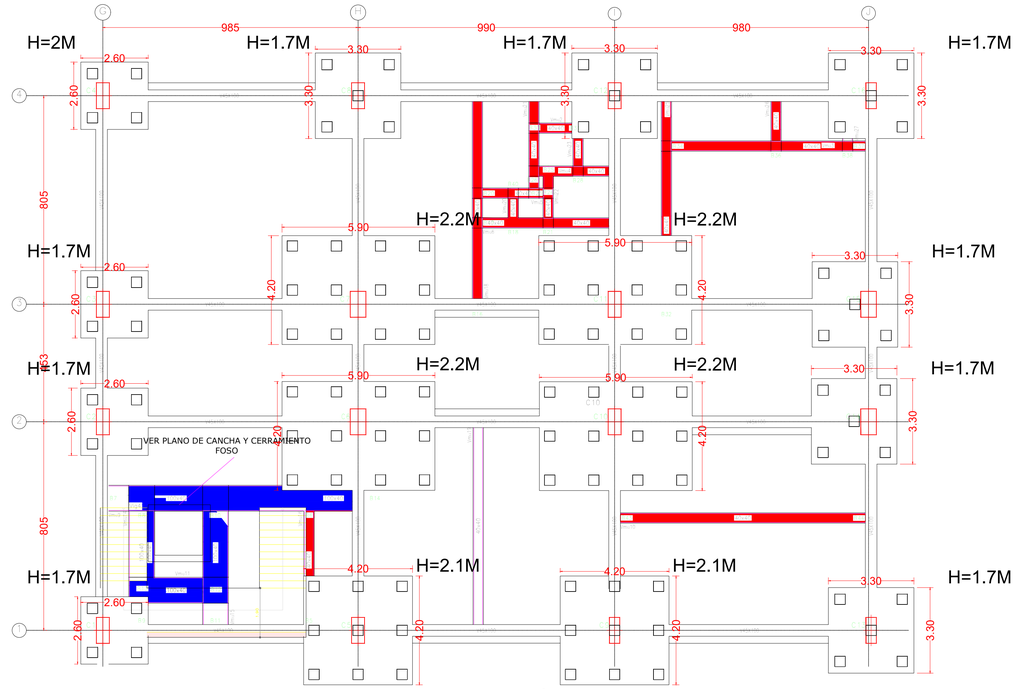


PLANTA DE DADOS DE CIMENTACIÓN-BLOQUE 1B
Nivel -1.50 m a 0.00 m. Cota 17.80 m a 16.30 m
Esc. 1:75

Items: 3.01.01 - 3.01.03 - 3.01.08

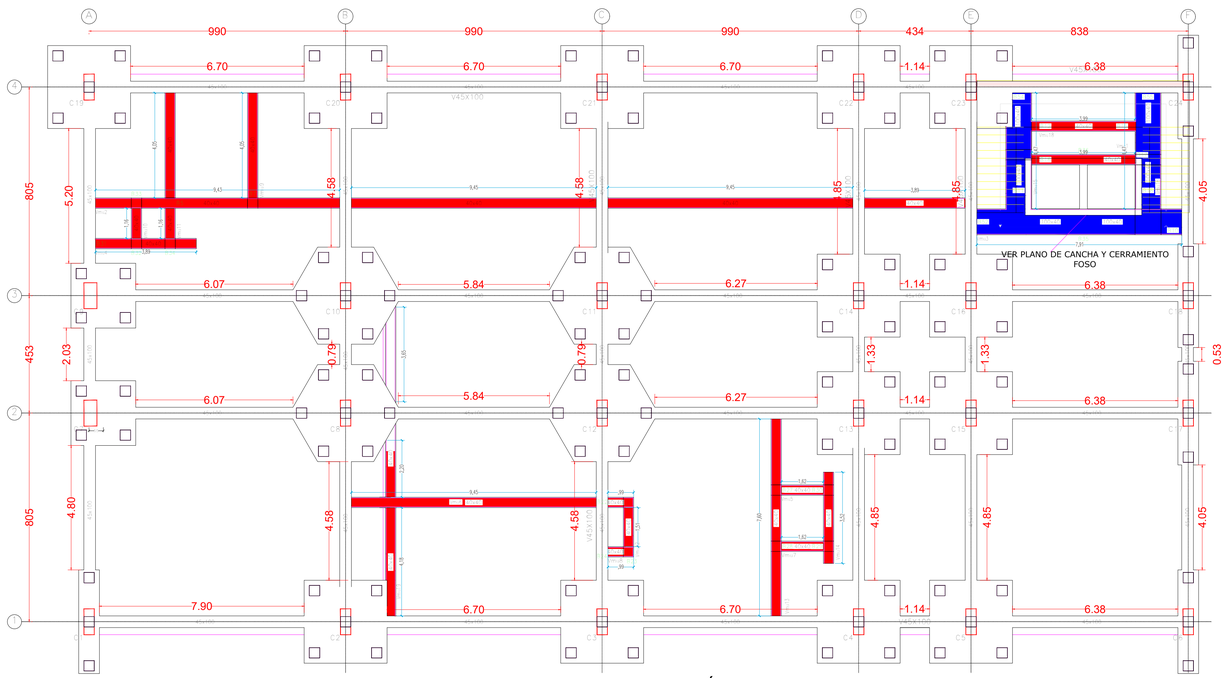


PLANTA DE CIMENTACIÓN-BLOQUE 1A
Nivel -1.50 m a 0.00 m. Cota 17.80 m a 16.30 m
Esc. 1:75

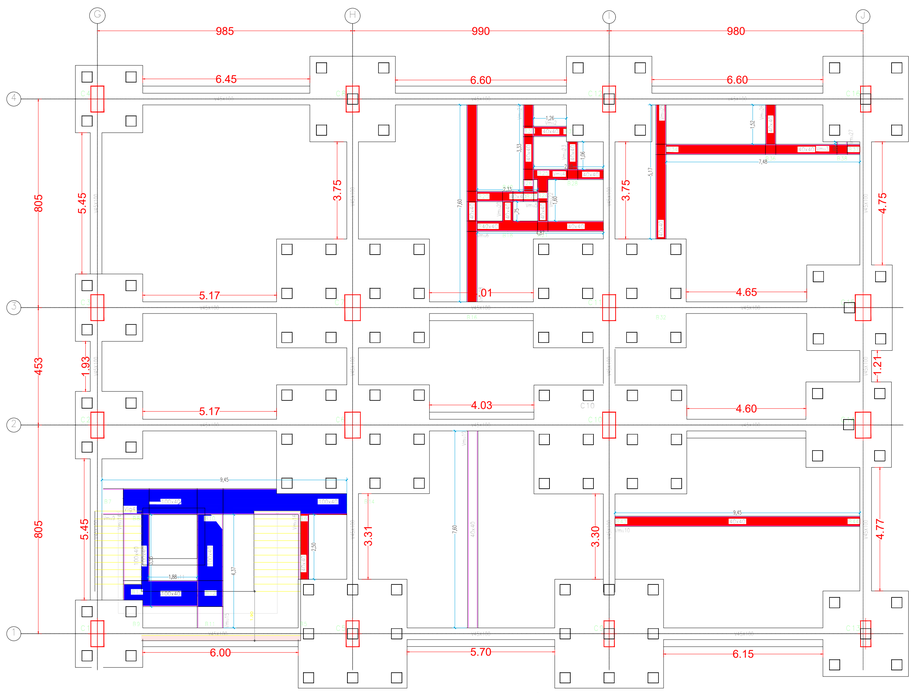



PLANTA DE DADOS DE CIMENTACIÓN-BLOQUE 1B
Nivel -1.50 m a 0.00 m. Cota 17.80 m a 16.30 m
Esc. 1:75


SOPORTE GRAFICO N.4

Items: 3.01.05-BLOQUE 1B

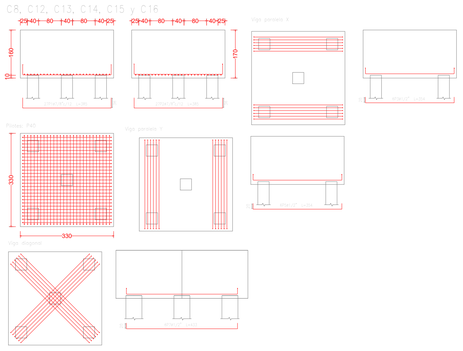


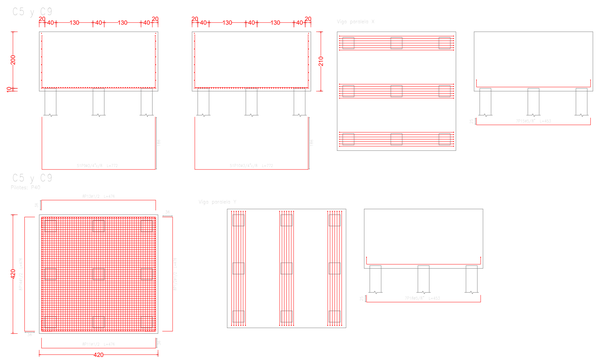


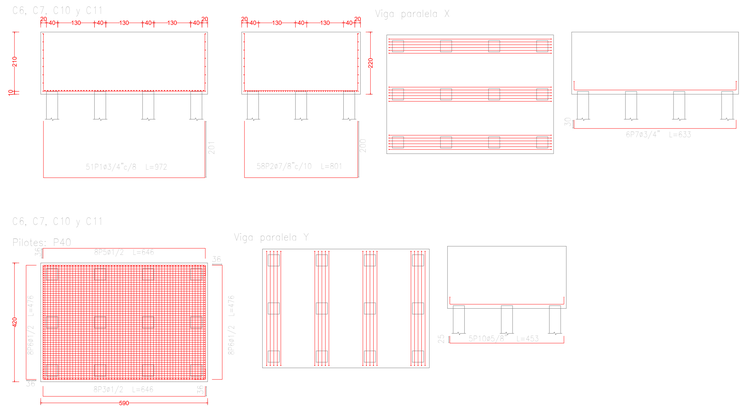


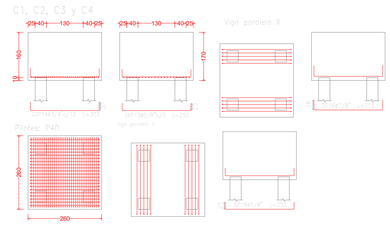



Items: 3.01.05-BLOQUE 1A

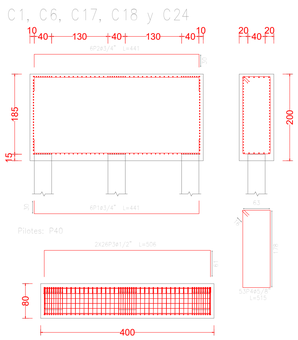


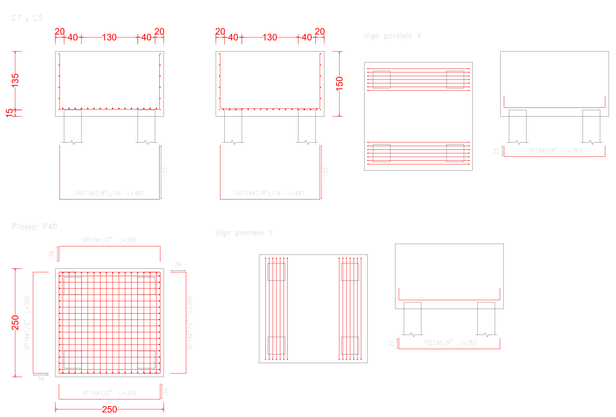

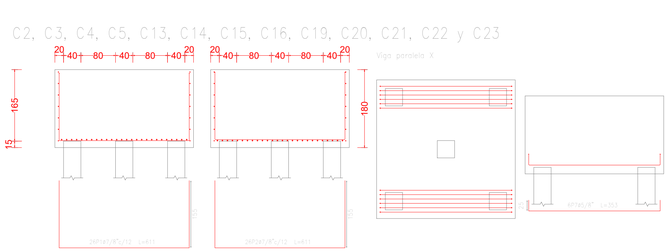

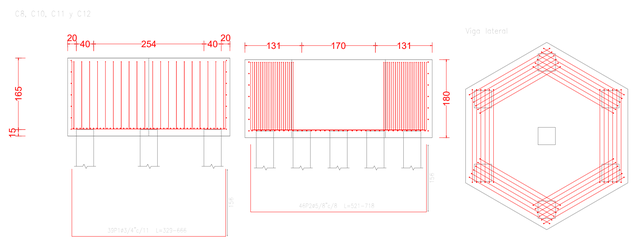


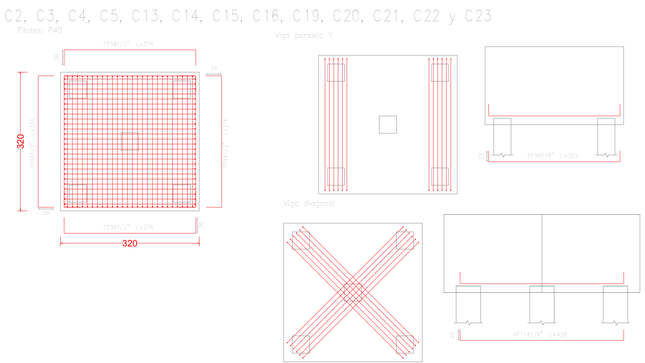

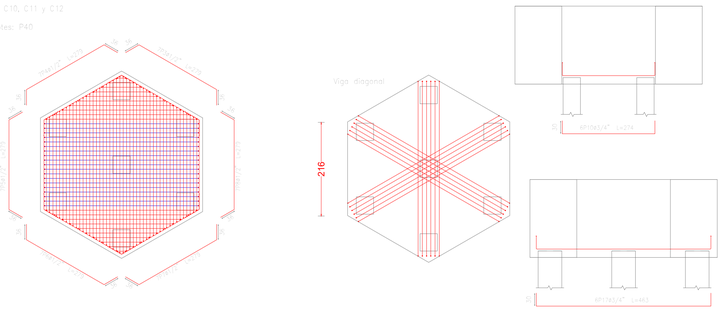


SOPORTE GRAFICO N.4


Items: 3.01.05

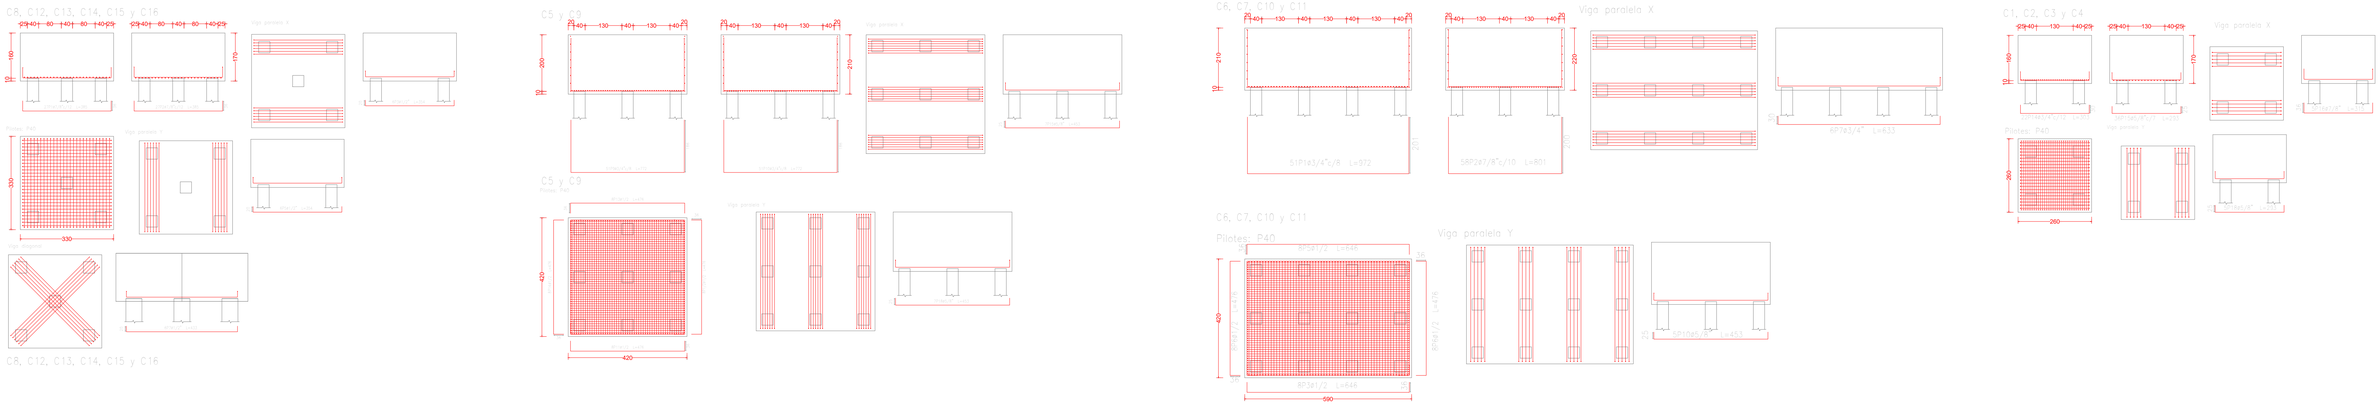


SOPORTE GRAFICO N.5

Items: 3.01.07

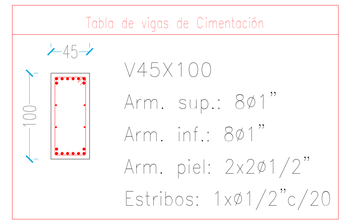


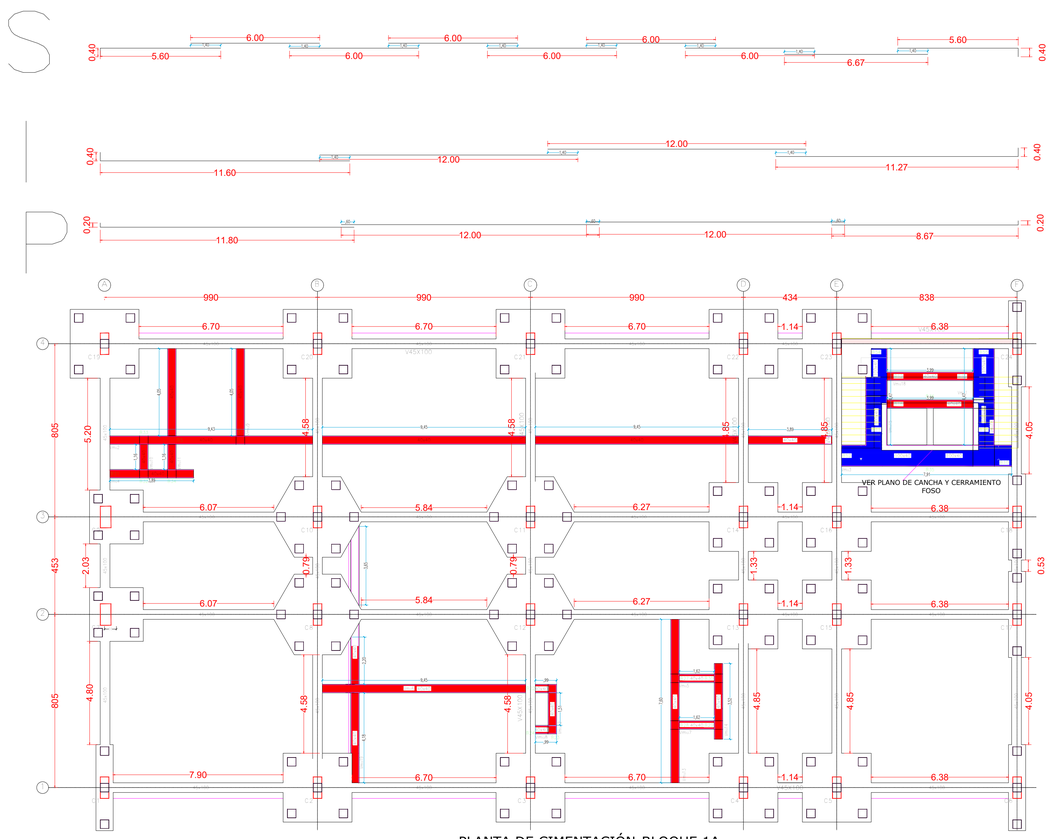


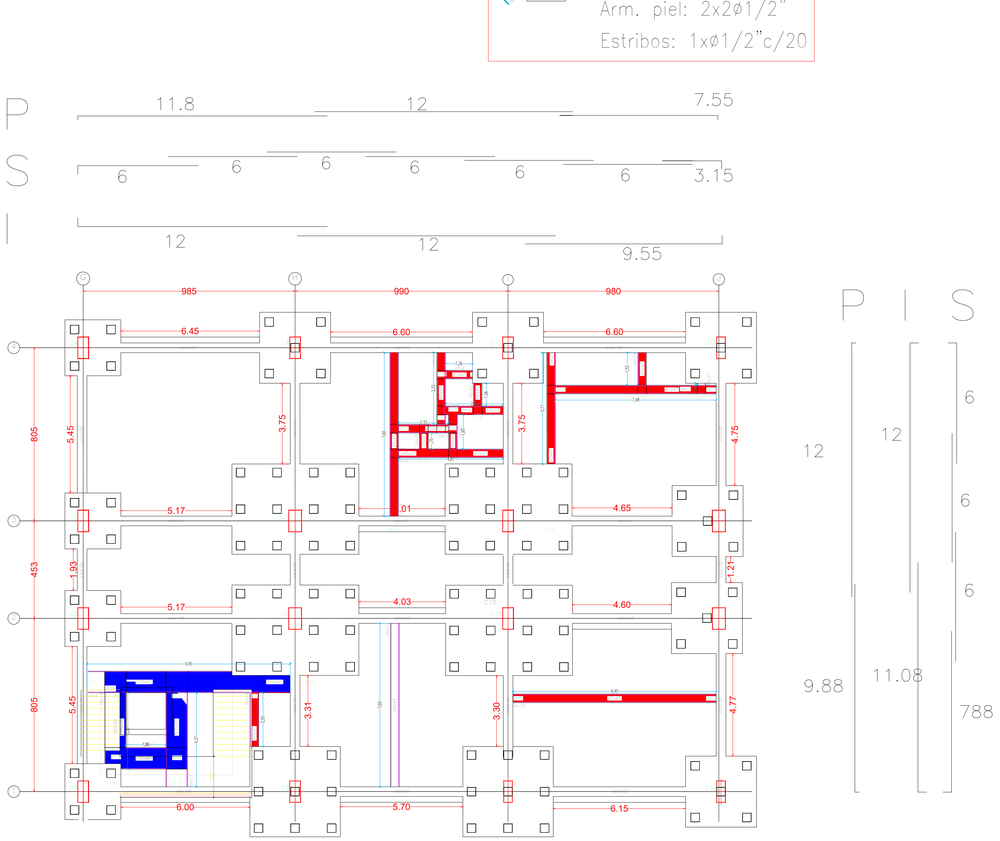



SOPORTE GRAFICO N.6


Items: 3.02.01-BLOQUE 1B

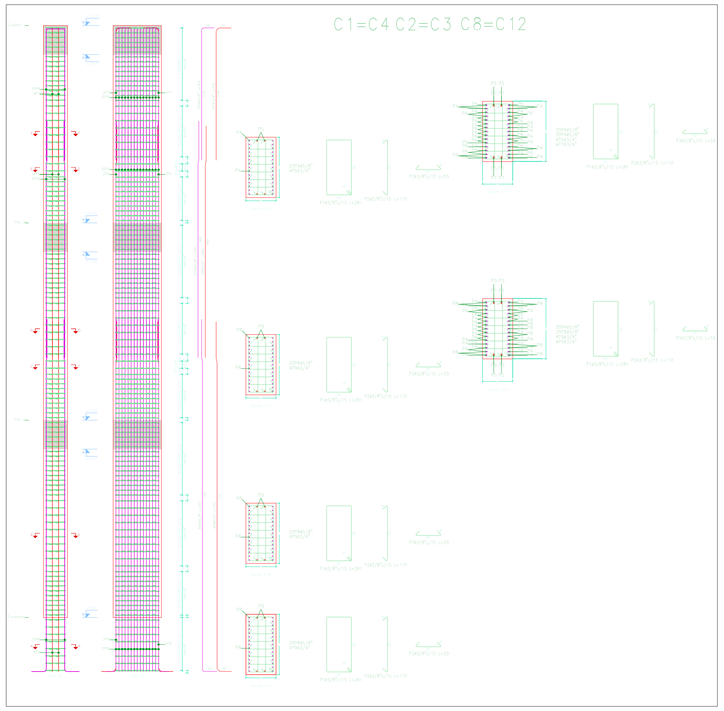

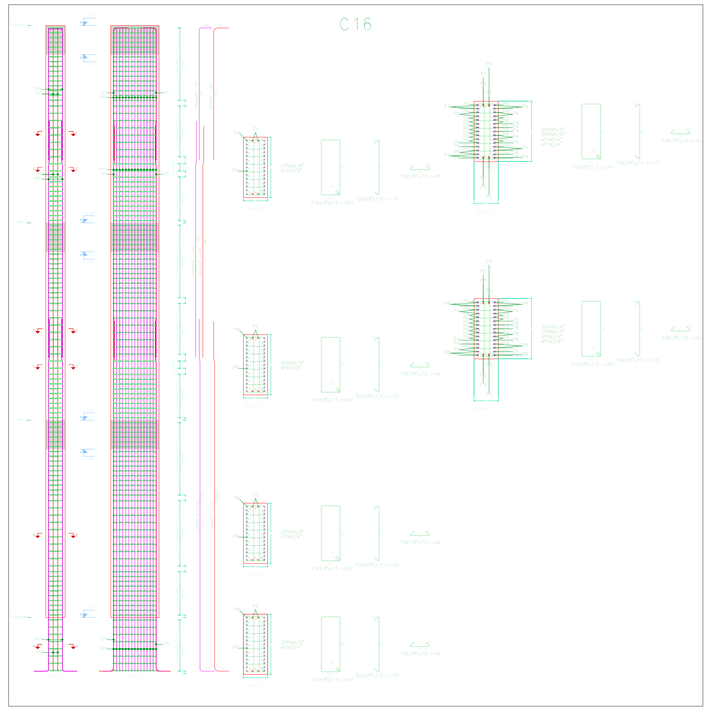

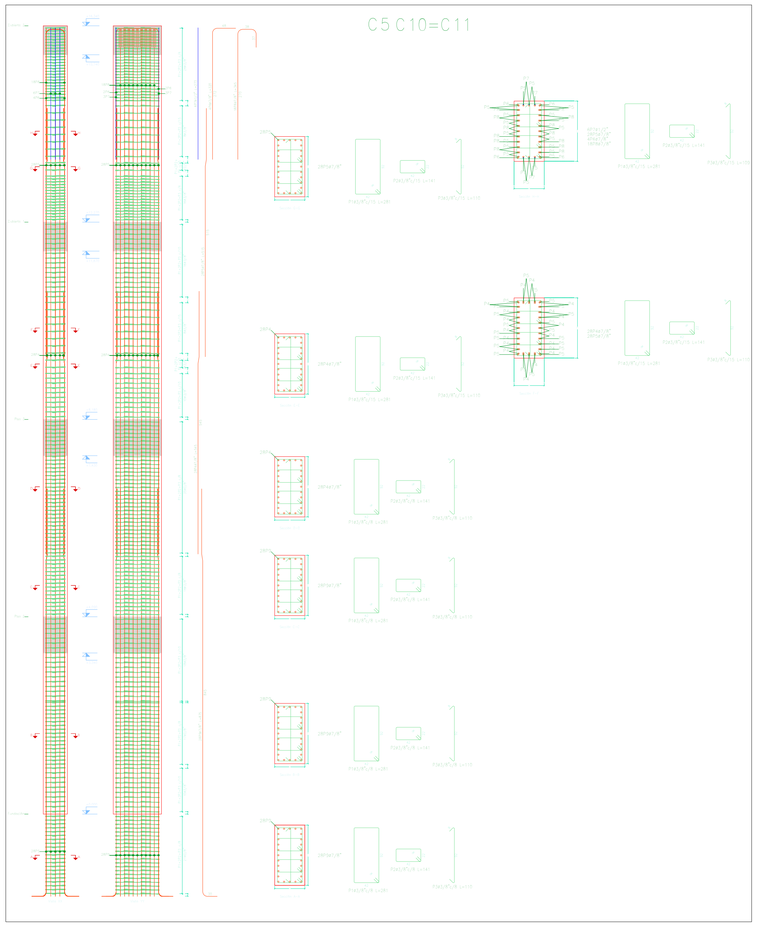


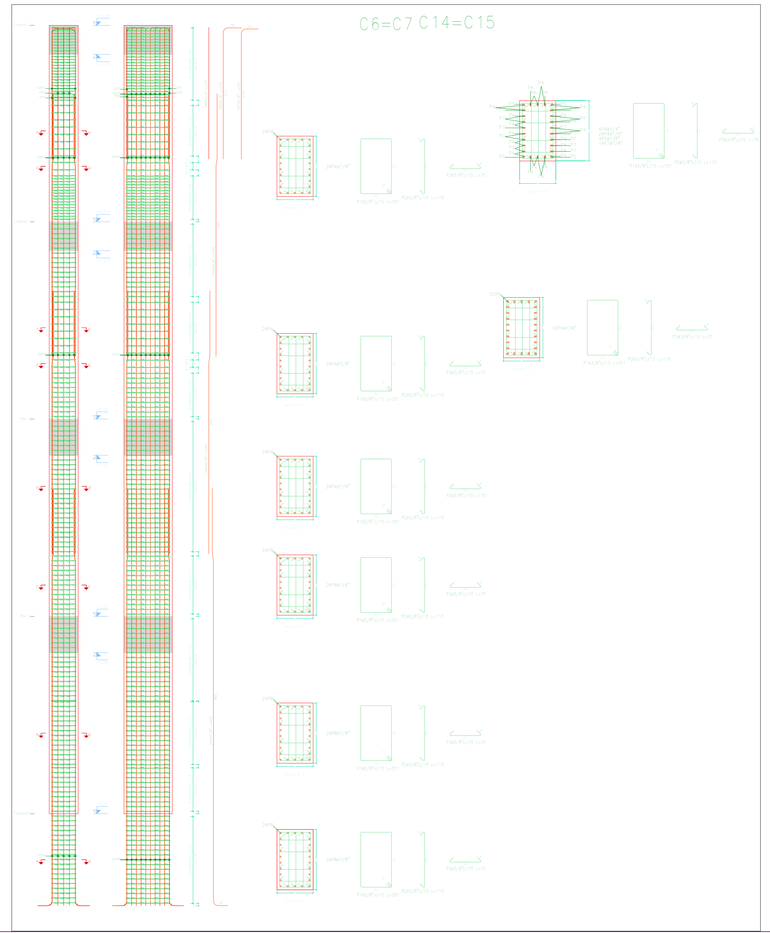


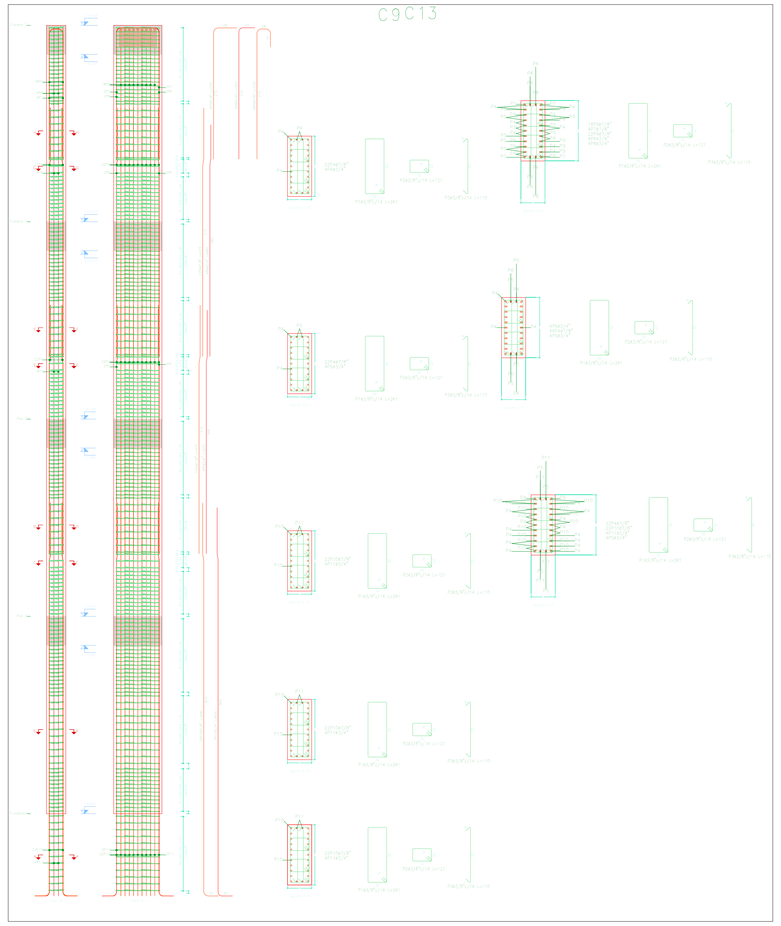



SOPORTE GRAFICO N.6

Items: 3.02.01-BLOQUE 1A

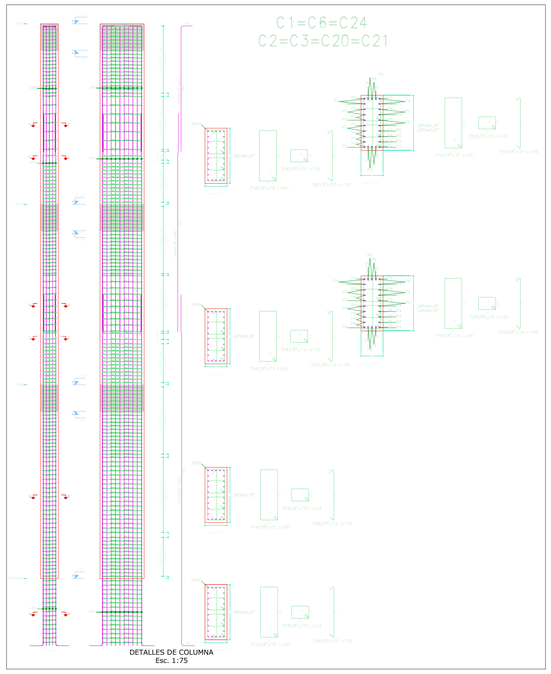

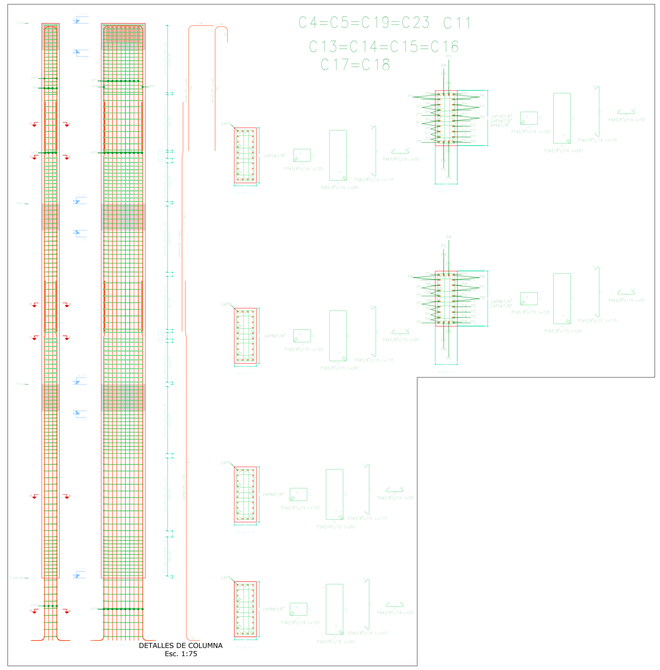


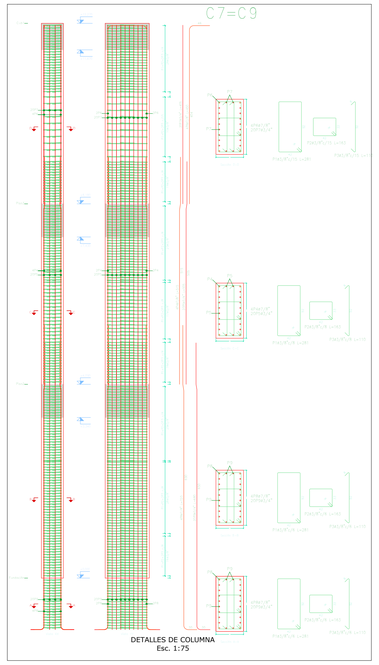

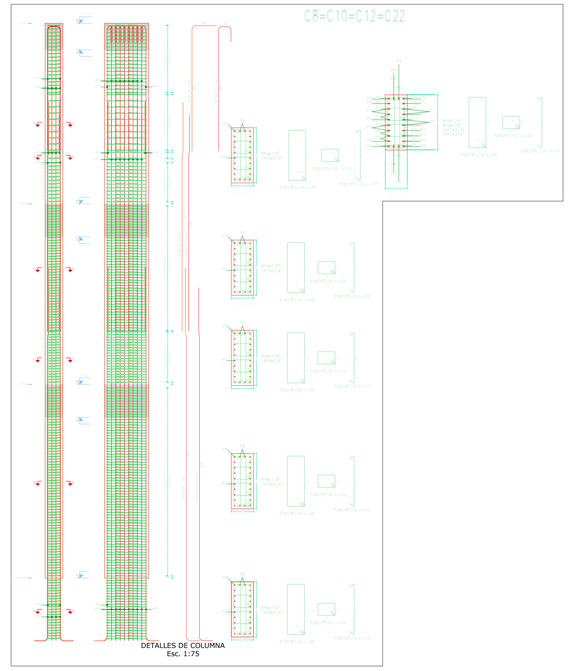


SOPORTE GRAFICO N.7


Items: 3.14-03-TANQUE 1

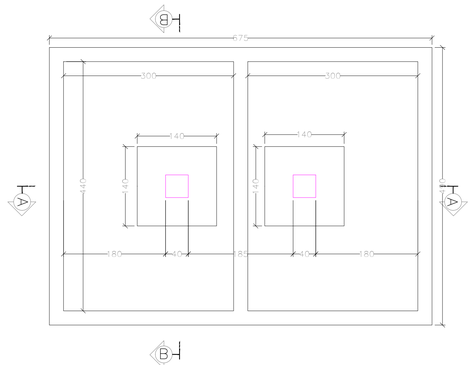

PLANTA DE TANQUE HIDRAULICO INFERIOR
Esc. 1:50

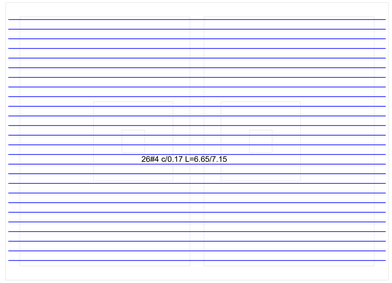


REFUERZO EN SENTIDO X PLANTA DE TANQUE INFERIOR
ESCALA 1:50

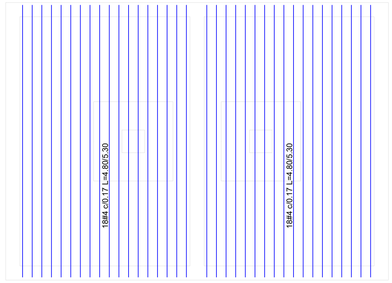


REFUERZO EN SENTIDO Y PLANTA DE TANQUE INFERIOR
ESCALA 1:50


ESCALA 1:25

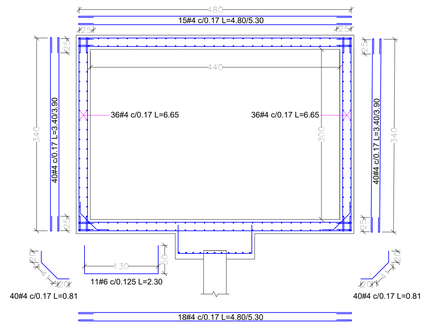


CORTE B-B
ESCALA 1:25

Items: 3.14-03-TANQUE 2

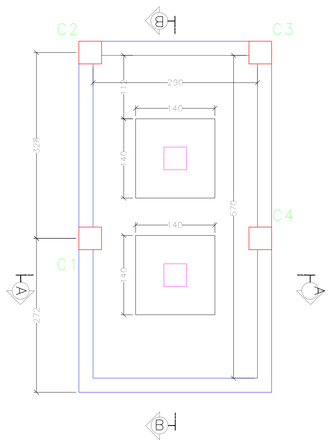


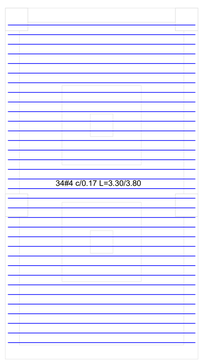


REFUERZO EN SENTIDO X PLANTA DE TANQUE INFERIOR
ESCALA 1:50

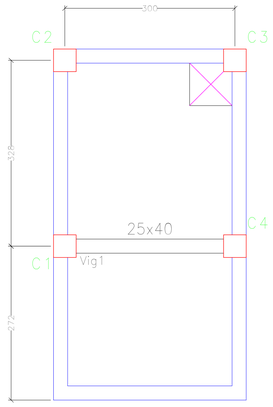

PLANTA DE TANQUE RCI NIVEL 1
Esc. 1:50

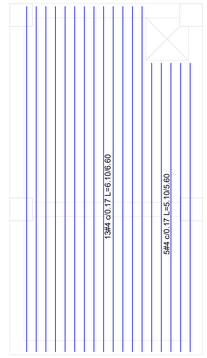


REFUERZO EN SENTIDO Y PLANTA DE TANQUE NIVEL 1
ESCALA 1:50

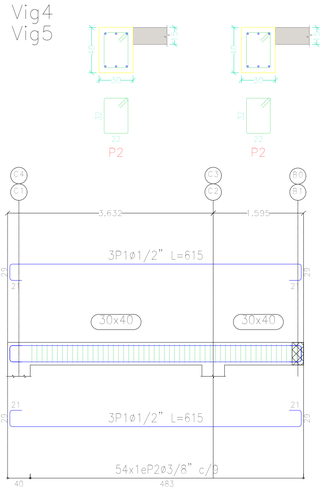


SOPORTE GRAFICO N.8

Items: 3.20.01
3.20.02
3.20.03
3.20.04

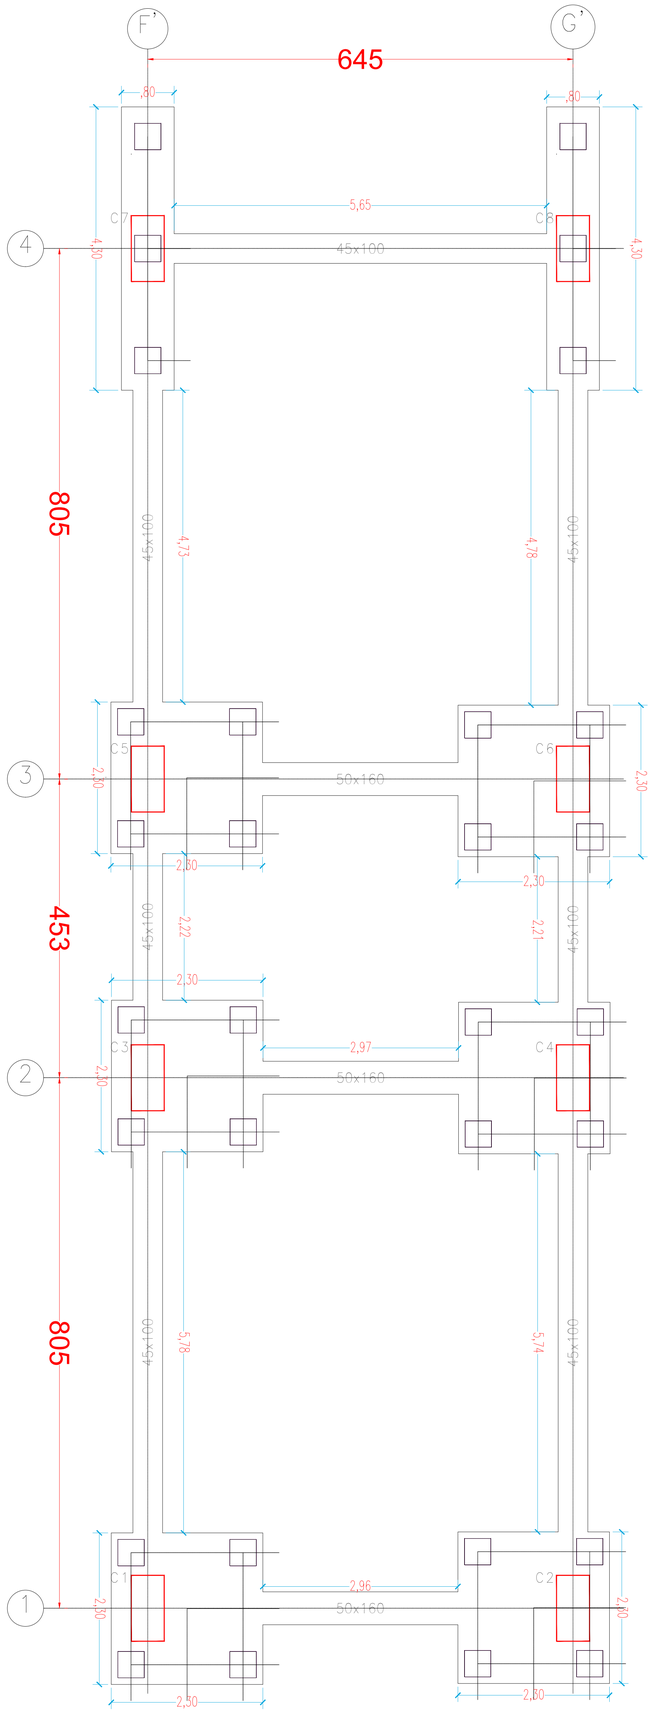



Items: 3.18.01-3.18.02-3.18.03
3.18.04

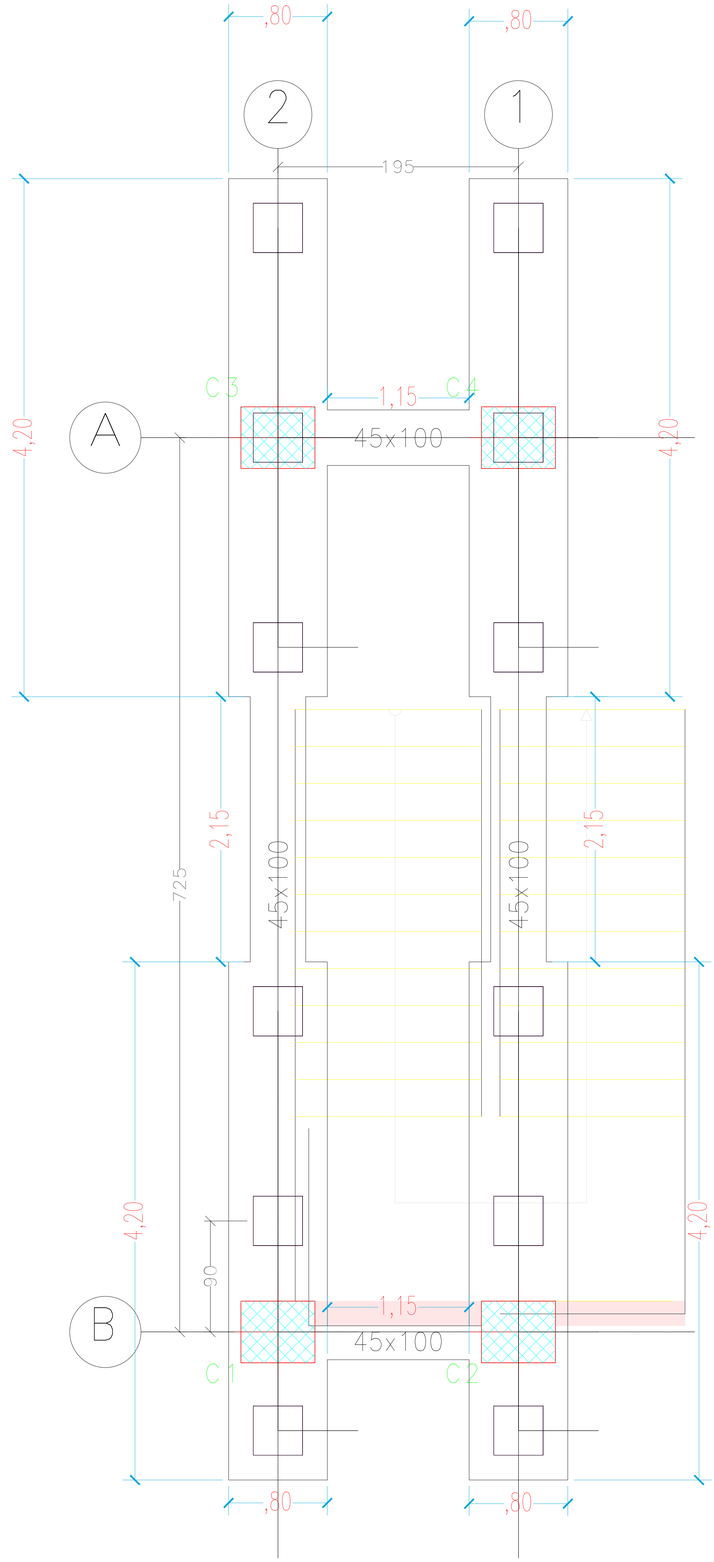



SOPORTE GRÁFICO N.10


Items: 3.18.19-3.18.20

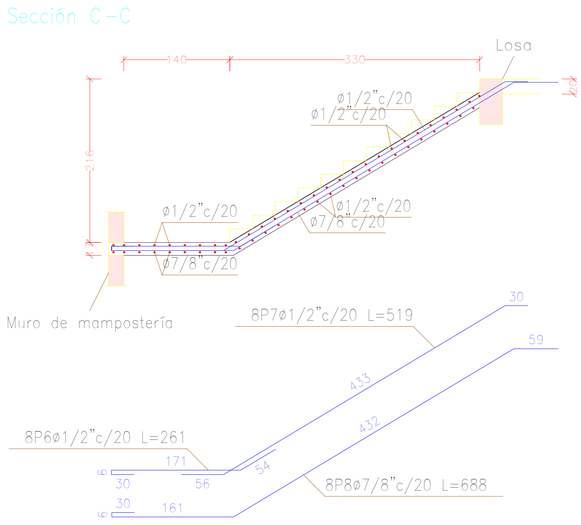

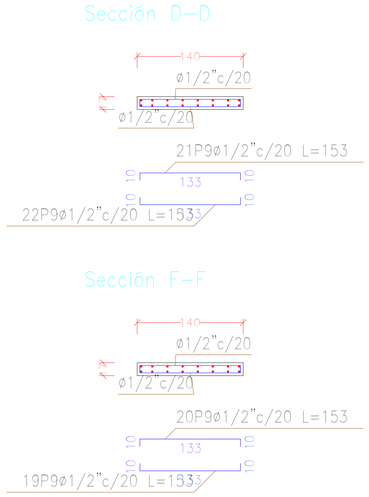

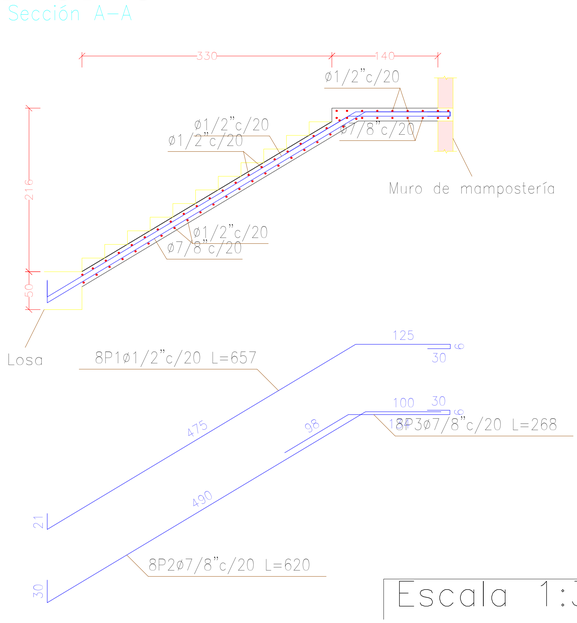


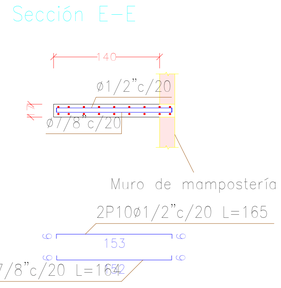


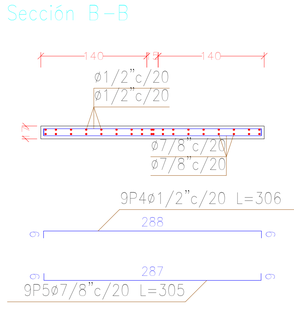


Escala 1:30


Items: 3.18.22

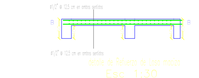


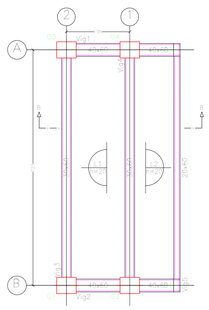


PLANTA DE CUBIERTA
Nivel +12.27 Esc. 1:50

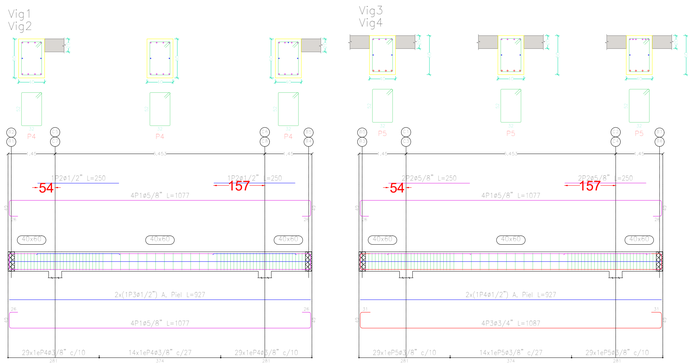

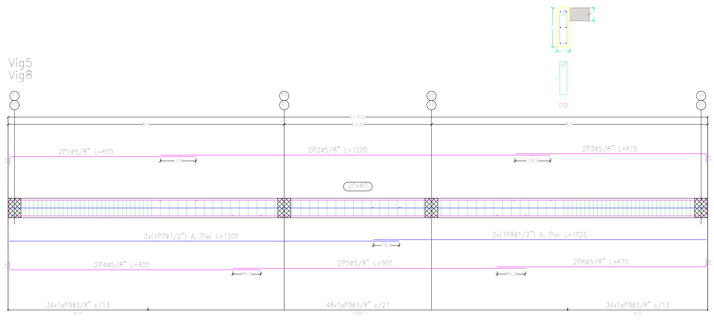

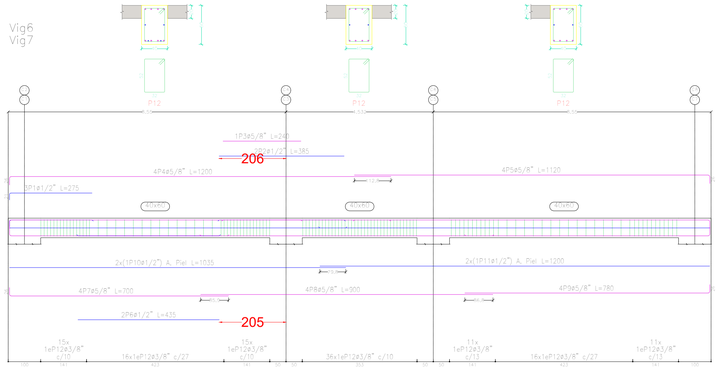


Items: 3.20.01
3.20.02
3.20.03
3.20.04
3.20.06
3.20.08
3.20.09
NP001

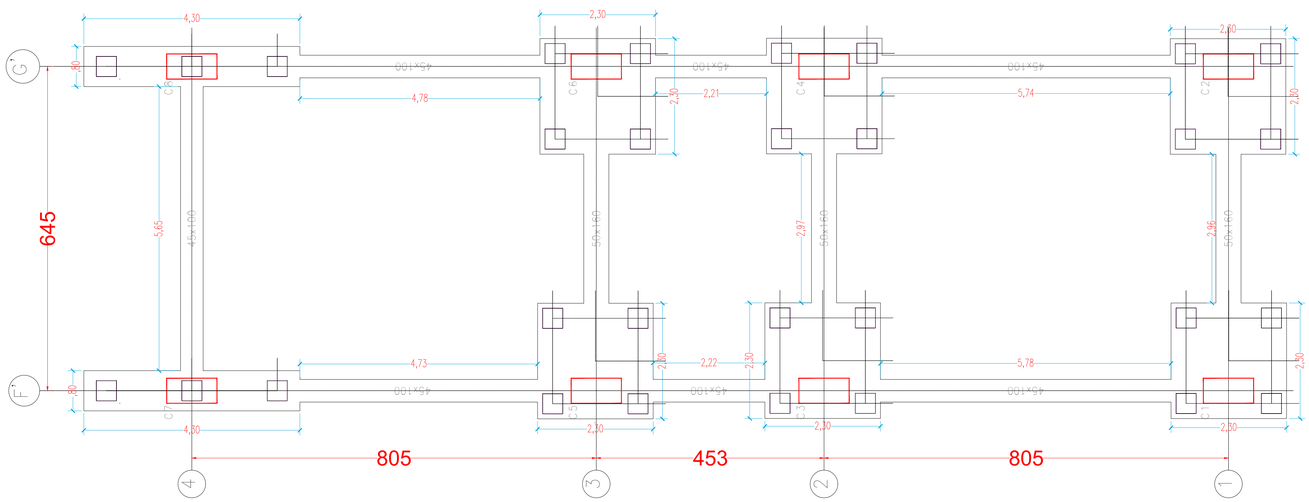


SOPORTE GRÁFICO N.11

Items: 3.20.05-3.20.07


C1, C2, C3, C4, C5 y C6

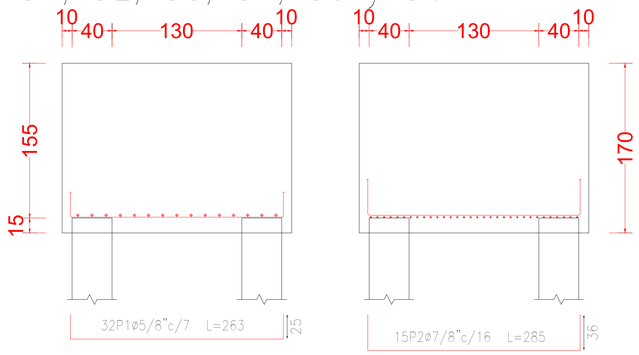

Viga paralela X

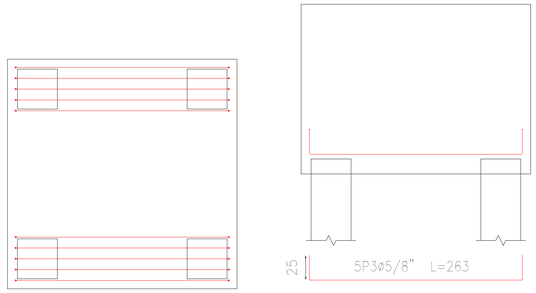

Pilotes: P40

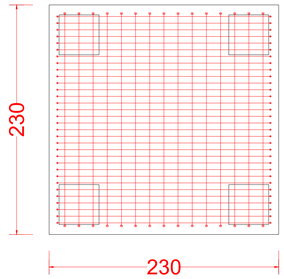

Viga paralela Y



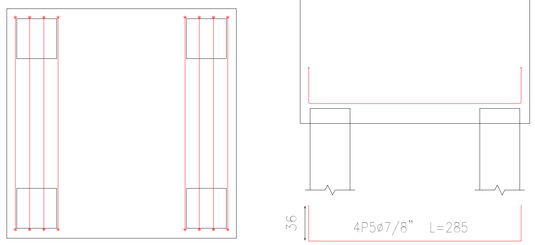


Tabla de vigas cantilever

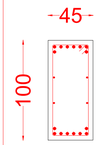


V45X100
Arm. sup.: 8ø1"
Arm. inf.: 8ø1"
Arm. piel: 2x2ø1/2"
Estribos: 1xø1/2"c/20


C7 y C8

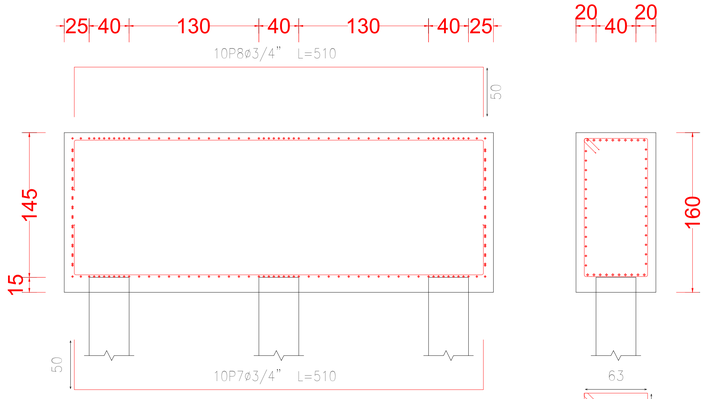


Pilotes: P40

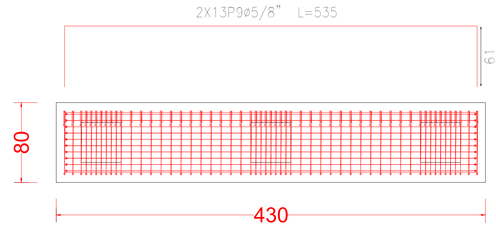

Items: 3.20.12

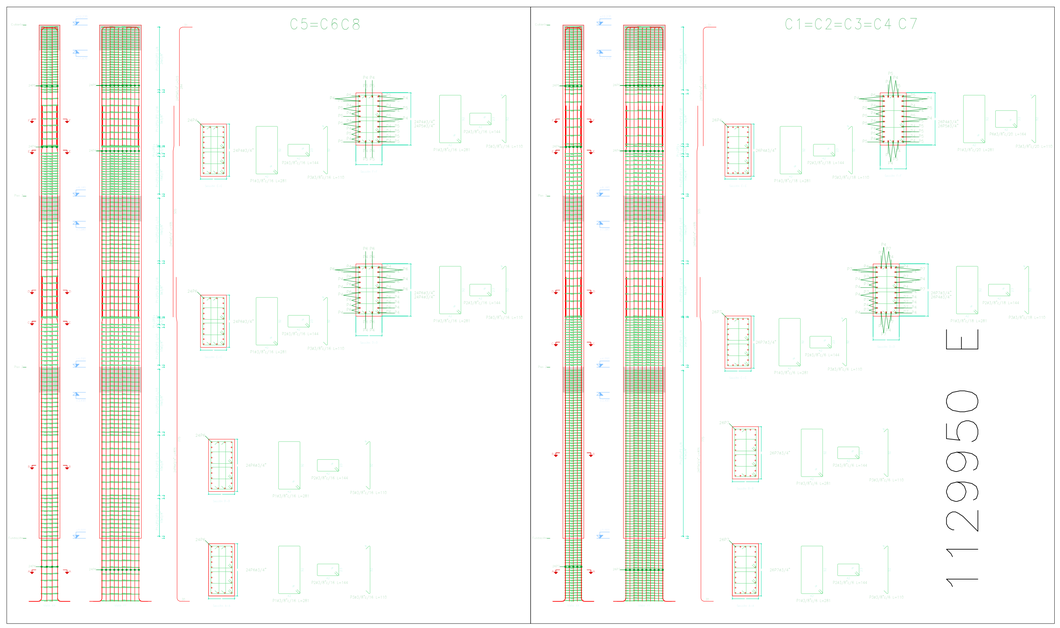

Items: 3.20.14-3.20.17

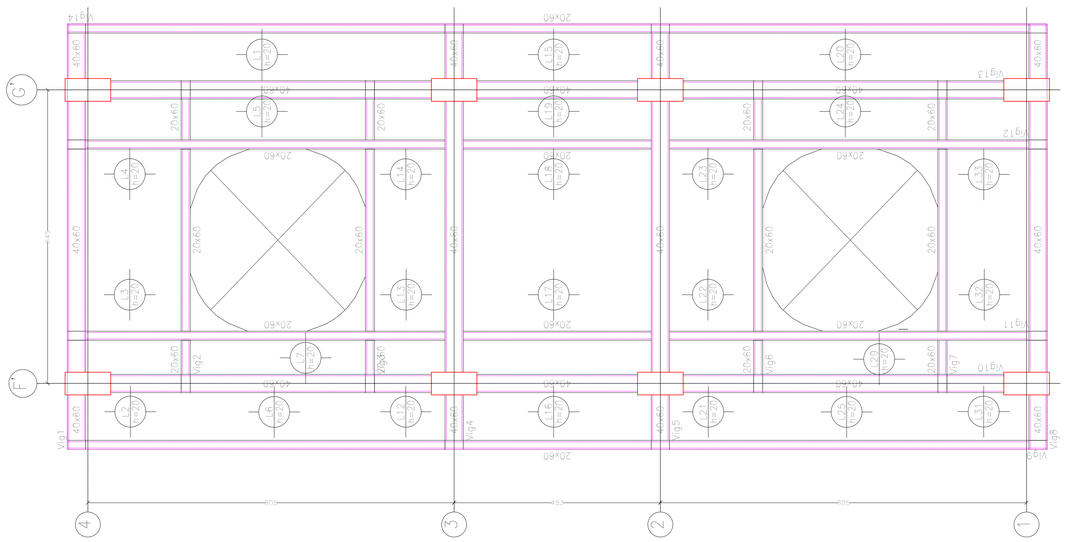

PLANTA DE PISO 2 Y 3.
Nivel +4.09 Y +8.18 Esc. 1:75