

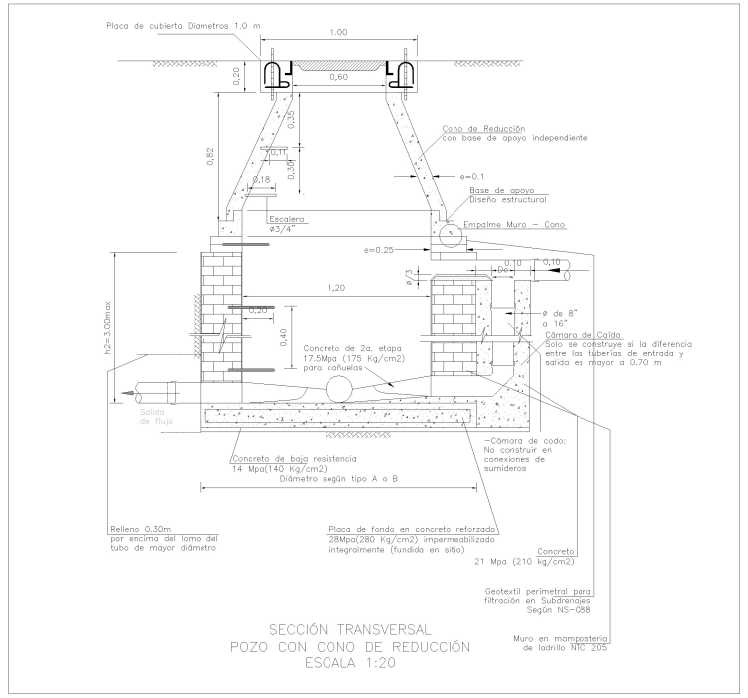


SECCIÓN TRANSVERSAL
POZO CON CONO DE REDUCCIÓN
ESCALA 1:20

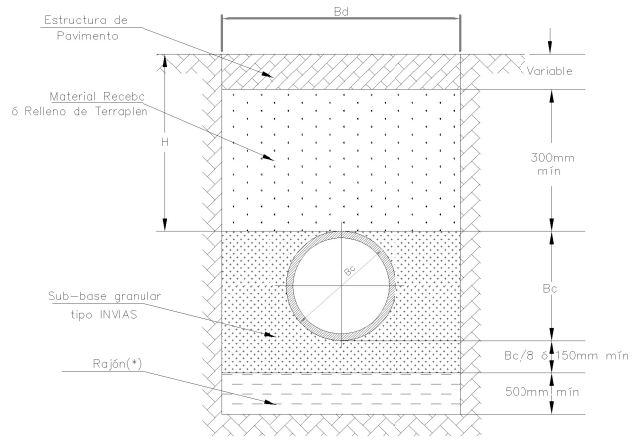


MODELO DE CIMENTACIÓN 1
ENCAMADO CON CIMENTACIÓN GRANULAR
FACTOR DE CARGA 2.2 (NTC 5012)
ESCALA 1:50


(*) Cuando el suelo de fundacion de las estructuras no sea optimo (suelo saturado o de baja consistencia), este debe removerse hasta una profundidad no menor de 0,50m y ser reemplazado por material tipo 6, garantizando un soporte homogeneo de la tuberia. Esta condicion debe ser consultada con el especialista.

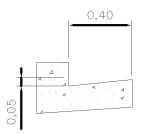

SECCIÓN TRANSVERSAL TÍPICA
CUNETA
ESC. 1:20

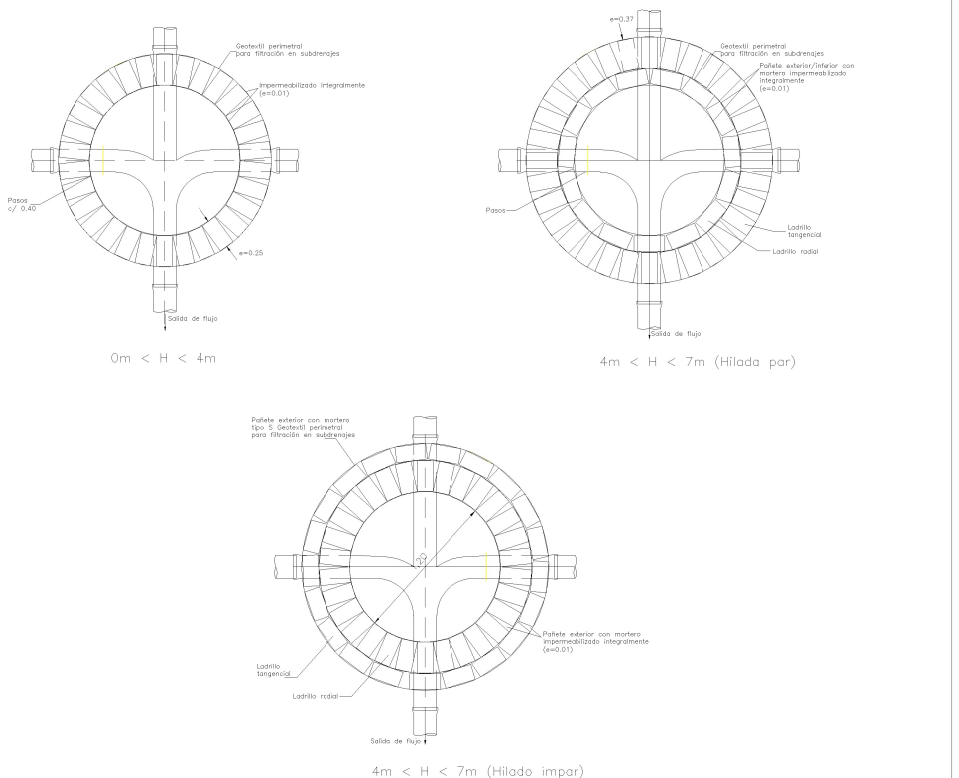


POZO CILINDRICO ESPESORES DE MUROS
VISTA EN PLANTA
ESCALA 1:25

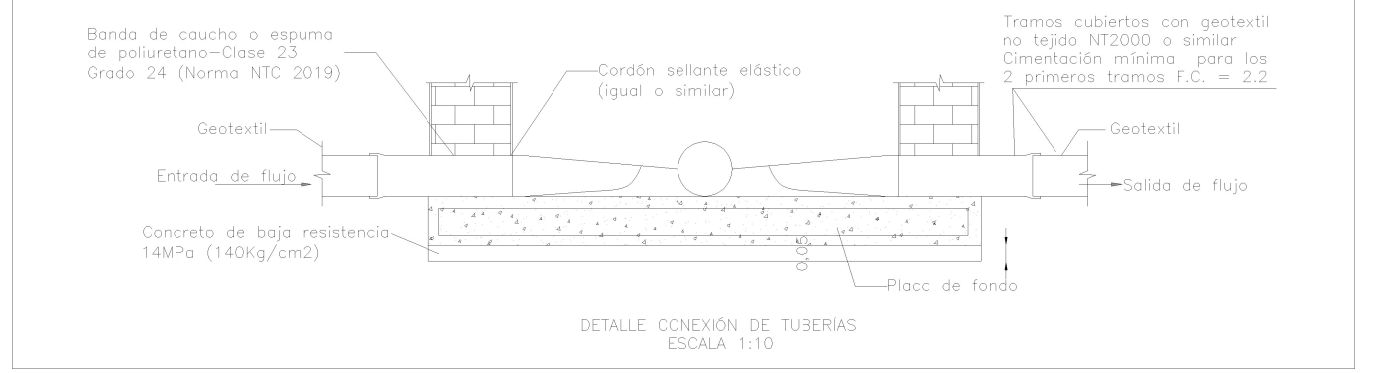


DETALLE CONEXIÓN DE TUBERÍAS
ESCALA 1:10




DETALLE C
CÁMARA DE CAIDA–PLANTA
ESCALA 1:10

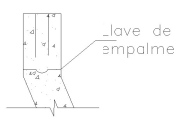

DETALLE D
EMPALME CONO – CARGUE
ESCALA 1:10

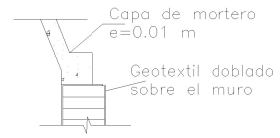

DETALLE E
DETALLE EMPALME MURO–CONO
ESCALA 1:10

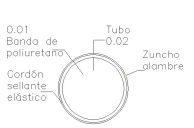

DETALLE CONEXIÓN TUBERÍA
ESCALA 1:10

		OBJETO: "CONSULTORÍA PARA REALIZAR LOS ESTUDIOS Y DISEÑOS DE LA VIA LONGITUDINAL POR LA DIANA, PUEBLO VIEJO, CENTRO ALTO A APOSENTOS Y CICLORUTA - SENDERO PEATONAL POR BRICEÑO-SOPÓ"	**PROYECTO:** "CONSTRUCCIÓN DE CICLORUTA EN EL DERECHO DE VIA COSTADO NORTE DESDE EL PR 10+505 AL PR 14+500 DE LA VIA 50CN03 SECTOR SOPO - CRUCE RUTA 55 (Briceño)"
EVELIN XIMENA BUITRAGO RESTREPO REPRESENTANTE LEGAL CONSULTORIA CC - 1.031.167.797	**PROCESÓ:** CRISTIAN BEDOYA OSPINA, Topografo **DISEÑO:** YULI ANDREA NIVIA, Ing. Civil **APROBO:** FELIPE STAND VILLARREAL, Ing. Civil	**MODIFICACIONES** I II III IV V	Vo Bo SUPERVISORES: ING. PATRICIA ELIZABETH PRIETO RIVERA SECRETARIA DE INFRAESTRUCTURA	**ESCALA:** INDICADA **FECHA:** OCTUBRE 2021	DETALLES 1 **ARCHIVO:** DISEÑO PLUVIAL CICLORRUTA.DWG PLANO 8 DE 9