

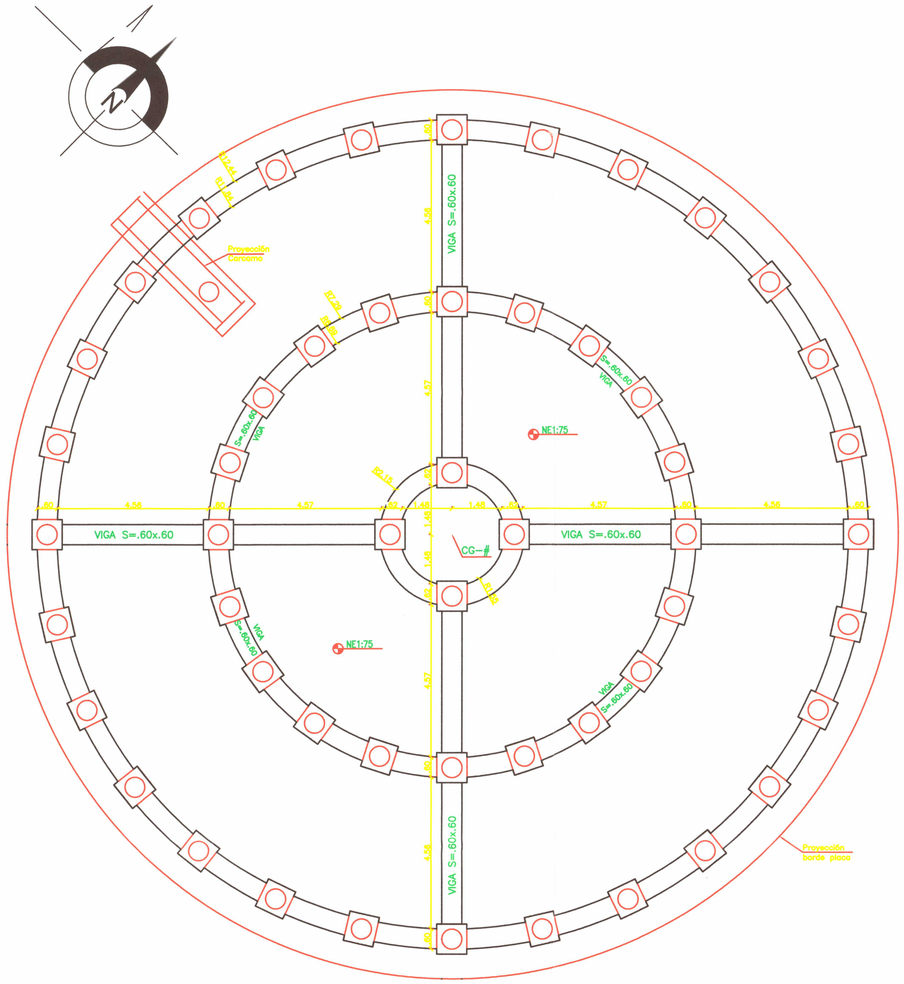



PLACA TANQUE SUPERFICIAL
PLANTA VIGAS DE CIMENTACION
ESCALA 1:75

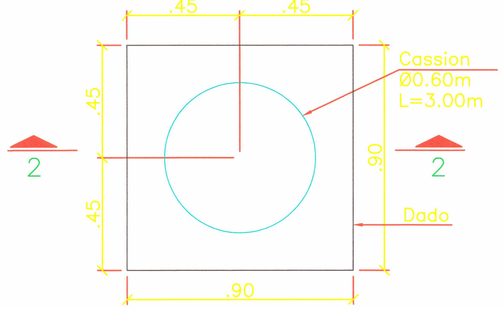


FORMALETA PLANTA DADO
ESCALA 1:10

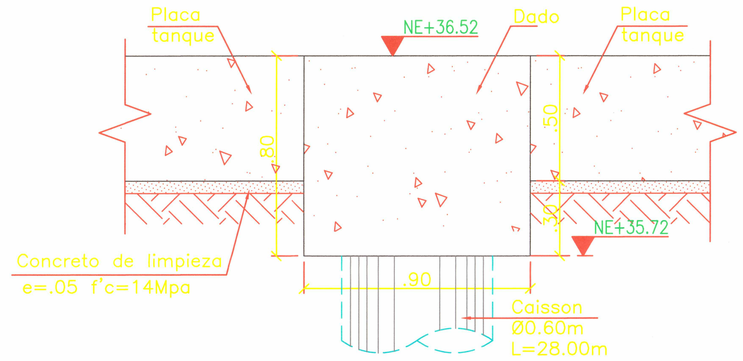

FORMALETA CORTE 2-2
ESCALA 1:10

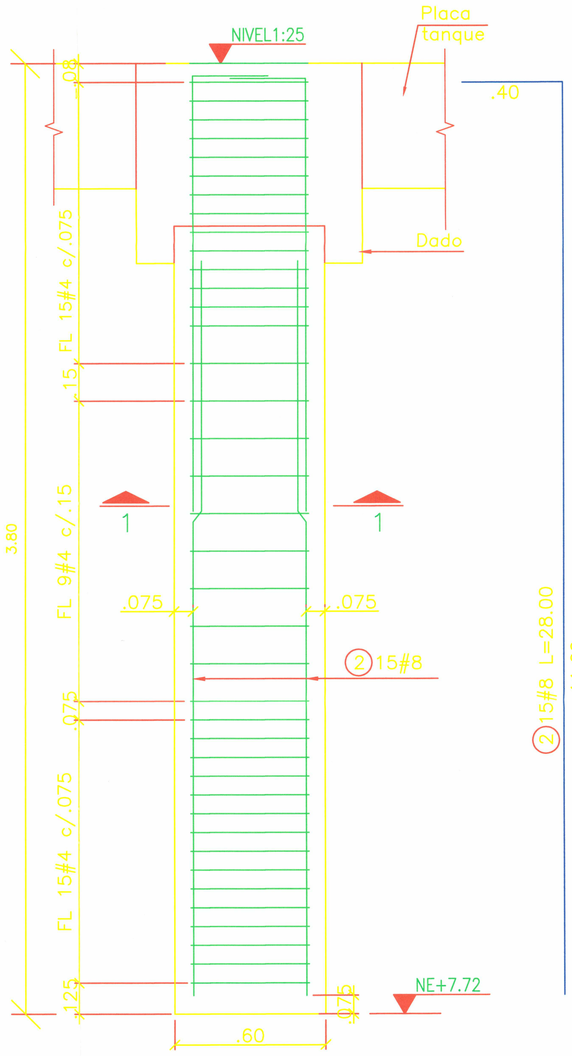


CAISSON
Ø0.60m h=3.00m
ESCALA 1:10

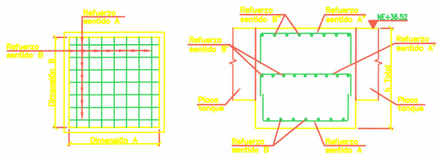


PLANTA DADO
ESCALA 1:20

CORTE DADO
ESCALA 1:20


CUADRO DE DADOS								
TIPO	DIMENSIONES A (m)	DIMENSIONES B (m)	h Total (m)	REFUERZO SENTIDO A		REFUERZO SENTIDO B		CANT
D-1	0.90	0.90	0.80	A) #5 c/.10 L= 1.25	B) #5 c/.10 L= 1.25			
				A') #4 c/.20 L= 1.15	B') #4 c/.20 L= 1.15			64
				A") #5 c/.10 L= 1.25	B") #5 c/.10 L= 1.25			

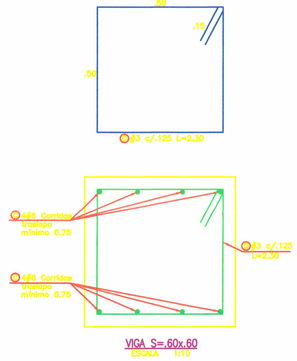

VIGA S=.60x.60
ESCALA 1:10

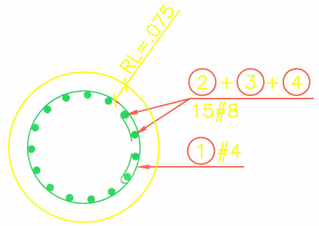

CORTE 1-1
ESCALA 1:10

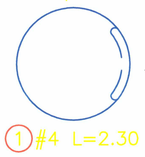

NOTAS:
1-Ver notas, convenciones, especificaciones y planos de referencia en plano N°01
2-Todas las medidas están dadas en metros a menos que se indique otra unidad.

MECANISMO DEPARTAMENTAL
FECHA APROBACION COMITE TECNICO
APROBADO 26 OCT 2021 APROBADO
NOMBRE EVALUADOR
FIRMA EVALUADOR
(C.D.C DIRECTOR MECANISMO VIABILIZACION (X) O REFORMULACION ( )

CONTRATO EPC-C-202-2017.
PROYECTO PARA LA IMPLEMENTACIÓN DE LA OPTIMIZACIÓN OPERACIONAL Y CONTROL DE PERDIDAS EN EL SISTEMA URBANO DE AGUA POTABLE – MUNICIPIO FUSAGASUGA

CONTIENE:
PLANO ESTRUCTURAL CIMENTACION

ESCALA:	FECHA:
INDICADAS	AGOSTO 2020
ARCHIVO:	

CONSECUTIVO: 3 / 5

EMPRESAS PUBLICAS DE CUNDINAMARCA S.A. E.S.P.
EMPRESAS PUBLICAS DE CUNDINAMARCA S.A E.S.P

ESTRUCTURADOR DEL PROYECTO:
ING. JAIRO FERNANDO MORENO HEREDIA
25202-25496CND
MORHE INGENIERIA

LUDWIG OMAR JIMENEZ M.P:
M.P.25238-131123CND
SUPERVISOR DESIGNADO EPC S.A E.S.P.