
PL PLANTA CONTEXTO ZONA 1

ESCALA 1: 1500

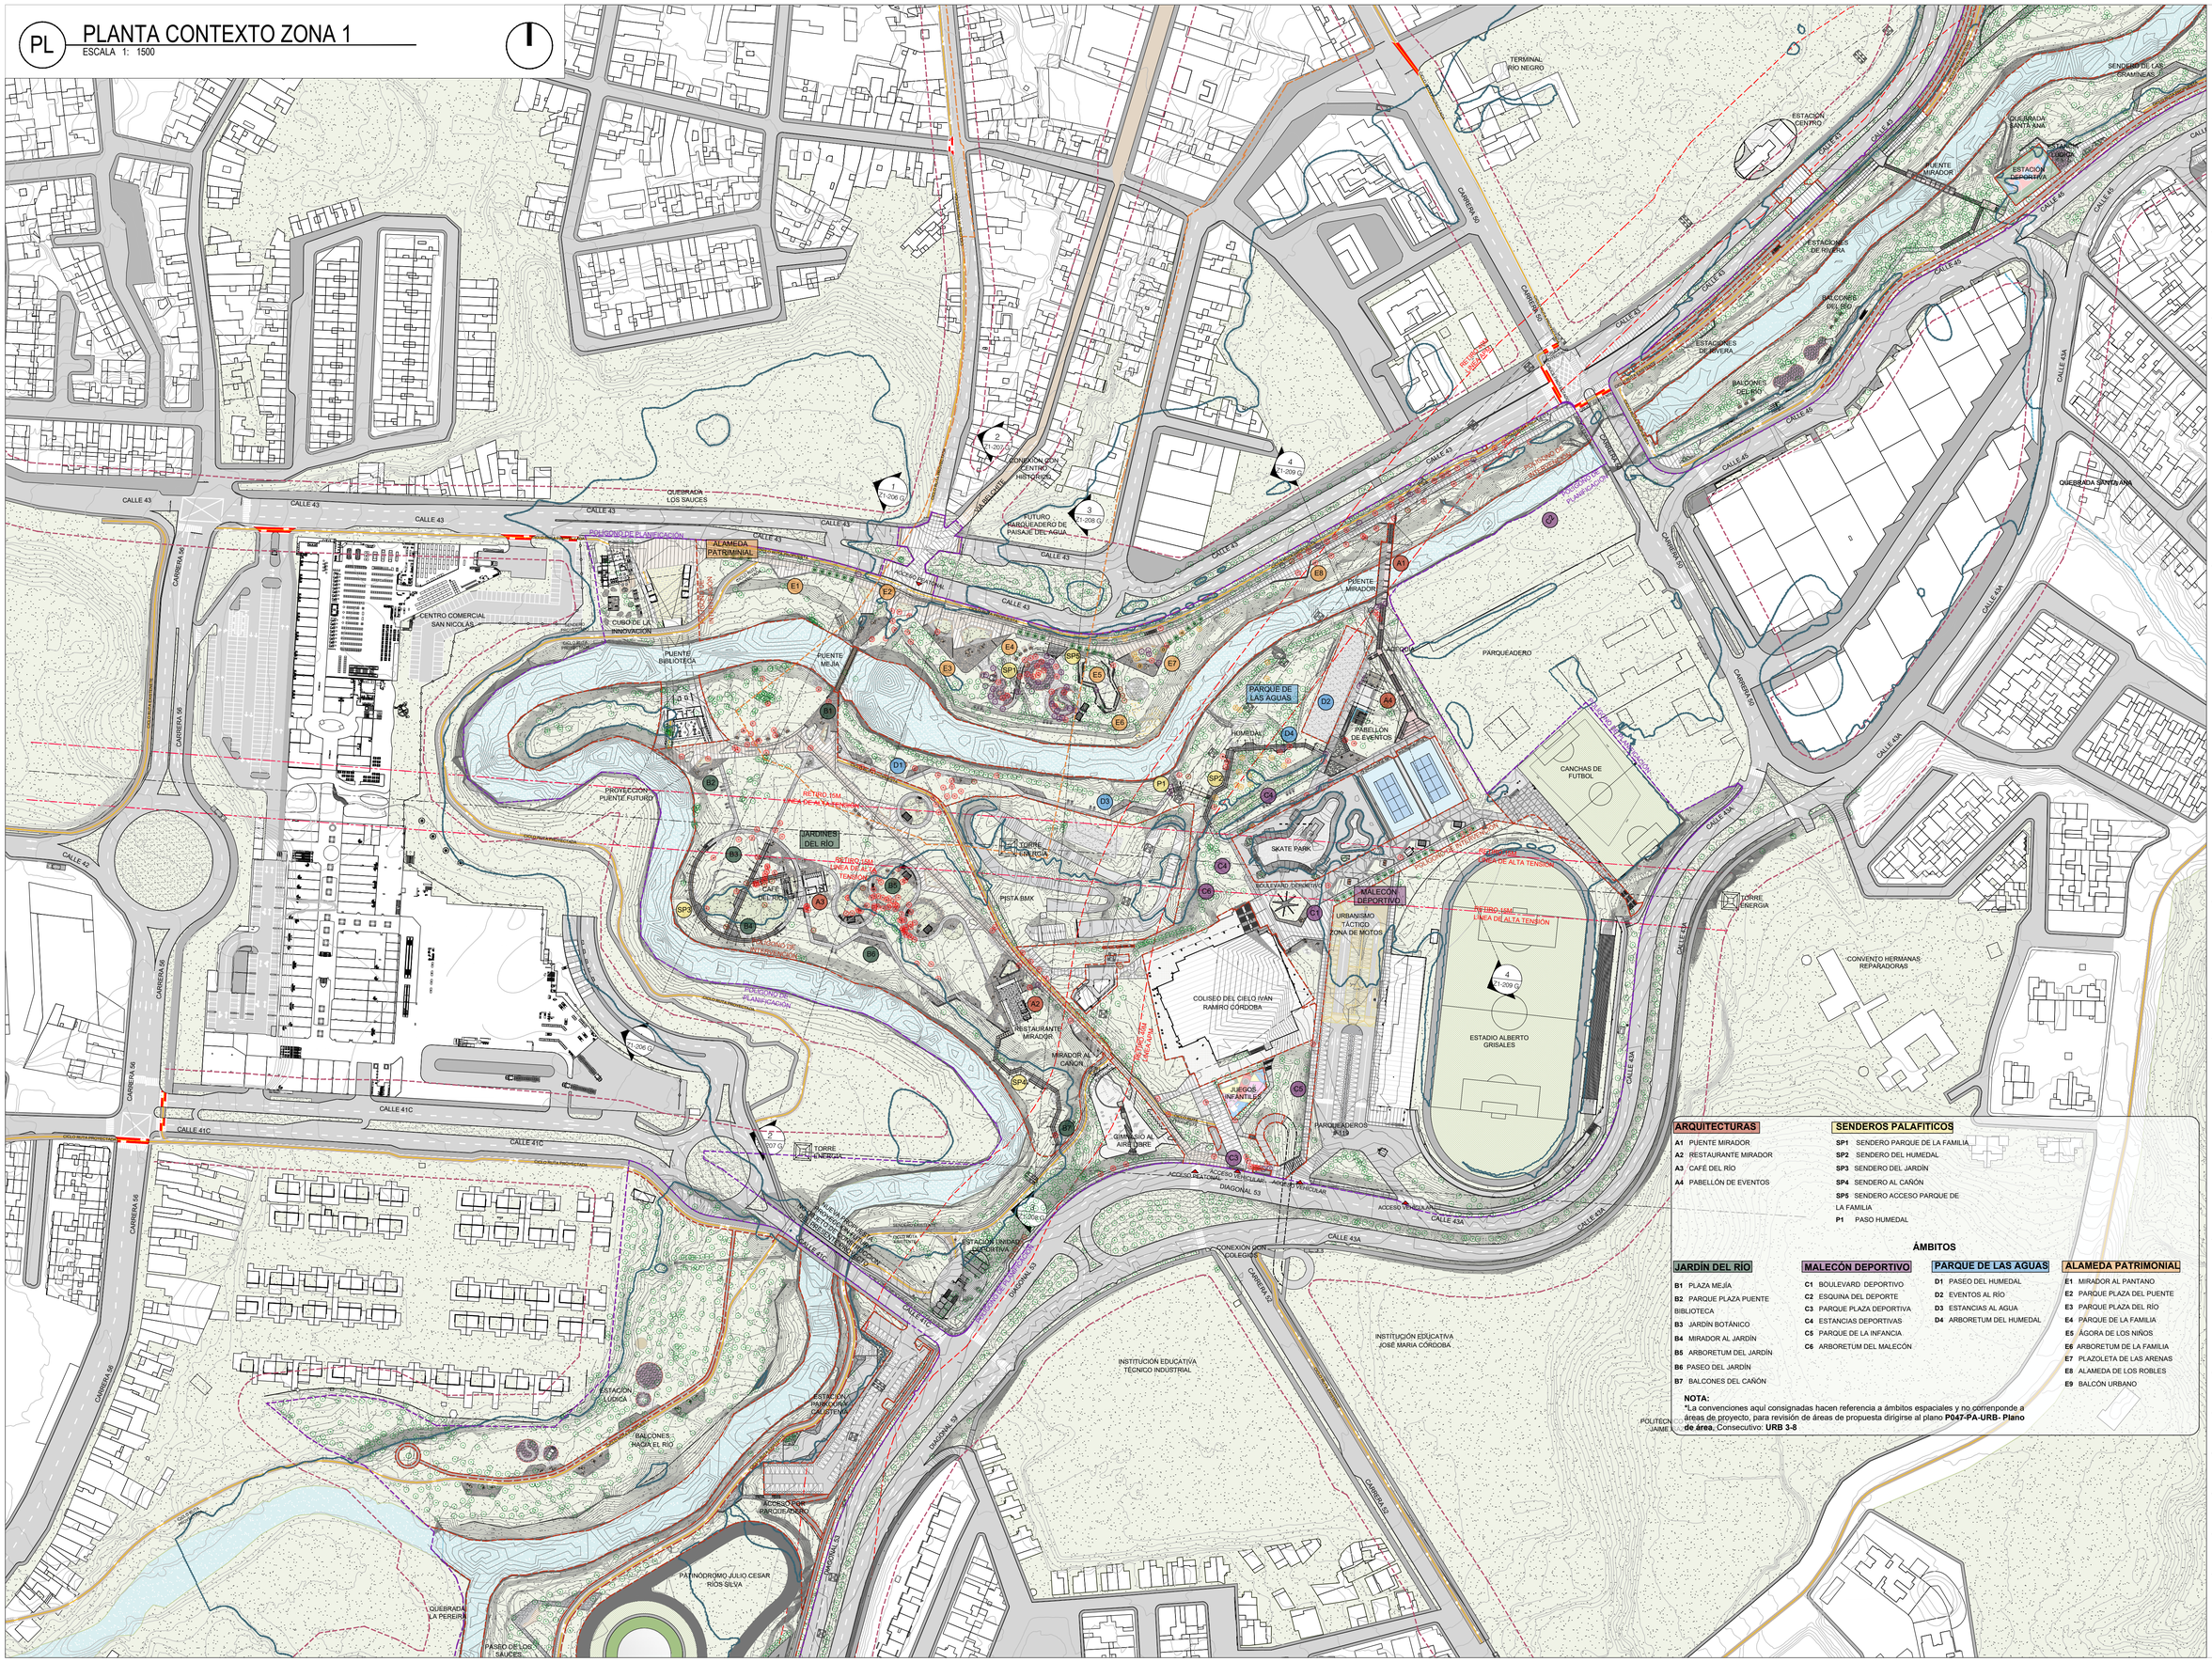

ARQUITECTURAS

- A1 PUENTE MIRADOR
- A2 RESTAURANTE MIRADOR
- A3 CAFÉ DEL RÍO
- A4 PABELLÓN DE EVENTOS

SENDEROS PALAFITICOS

- SP1 SENDERO PARQUE DE LA FAMILIA
- SP2 SENDERO DEL HUMEDAL
- SP3 SENDERO DEL JARDÍN
- SP4 SENDERO AL CAÑÓN
- SP5 SENDERO ACCESO PARQUE DE LA FAMILIA
- P1 PASO HUMEDAL

ÁMBITOS

JARDÍN DEL RÍO

- B1 PLAZA MEJÍA
- B2 PARQUE PLAZA PUENTE BIBLIOTECA
- B3 JARDÍN BOTÁNICO
- B4 MIRADOR AL JARDÍN
- B5 ARBORETUM DEL JARDÍN
- B6 PASEO DEL JARDÍN
- B7 BALCONES DEL CAÑÓN

MALECÓN DEPORTIVO

- C1 BOULEVARD DEPORTIVO
- C2 ESQUINA DEL DEPORTE
- C3 PARQUE PLAZA DEPORTIVA
- C4 ESTANCIAS DEPORTIVAS
- C5 PARQUE DE LA INFANCIA
- C6 ARBORETUM DEL MALECÓN

PARQUE DE LAS AGUAS

- D1 PASEO DEL HUMEDAL
- D2 EVENTOS AL RÍO
- D3 ESTANCIAS AL AGUA
- D4 ARBORETUM DEL HUMEDAL

ALAMEDA PATRIMONIAL

- E1 MIRADOR AL PANTANO
- E2 PARQUE PLAZA DEL PUENTE
- E3 PARQUE PLAZA DEL RÍO
- E4 PARQUE DE LA FAMILIA
- E5 ÁGORA DE LOS NIÑOS
- E6 ARBORETUM DE LA FAMILIA
- E7 PLAZOLETA DE LAS ARENAS
- E8 ALAMEDA DE LOS ROBLES
- E9 BALCÓN URBANO

NOTA:
*La convenciones aqui consignadas hacen referencia a ámbitos espaciales y no corresponde a áreas de proyecto, para revisión de áreas de propuesta dirigirse al plano **P047-PA-URB- Plano de área.** Consecutivo: **URB 3-8***

PROMUEVE

RIONEGRO juntos avanzamos más

Alcaldía de Río Negro

ems arquitectos

Nit 900612228-3

PROYECTO

CONSTRUCCION DEL PARQUE PAISAJES DEL AGUA EN EL MUNICIPIO RIONEGRO

CIUDAD

RIO NEGRO - ANTIOQUIA

EMS ARQUITECTURA
Arq. Gustavo Sarmiento P.
Arq. Paulo Escrucería

Equipo:
Arq. Gustavo Salazar
Arq. Juan Manuel Bernal
Arq. Juan David Torres Rojas
Arq. Laura Uruñela
Arq. Juan José Vargas

Colaboradores:
Arq. Daniela Aristizabal
Arq. Mauricio Bravo
Est. Danna Marcela Sarria
Est. Kenhdruy Ríos
Est. Juan Daniel García

OBSERVACIONES

1. La propuesta considera unas áreas adicionales que deben tomarse en cuenta para el levantamiento topográfico, pero que no hacen parte de los predios públicos otorgados por el Municipio de Río Negro, Antioquia (Secretaría de Planeación)

2. La información contenida en este plano es arquitectónica y de carácter general. Las especificaciones, técnicas estructurales, y constructivas, deben verificarse en los planos de detalles arquitectónicos y en los planos de los asesores técnicos respectivos. Cualquier inconsistencia que se encuentre en la información contenida en dichos planos con respecto a este plano debe consultarse con el arquitecto.

3. La responsabilidad del diseño sísmico de los elementos no estructurales recae en los profesionales, bajo cuya dirección se elaboran los diferentes diseños particulares. "Es responsabilidad del supervisor técnico el verificar que los elementos no estructurales que se instalen en la edificación efectivamente están en capacidad de cumplir el grado de desempeño especificado (numerales a.9.2. y a.9.3 de la nsr-10)".

4. En todos los casos las diferencias o modificaciones entre planos arquitectónicos y de otras disciplinas deberán ser consultadas con los arquitectos.

5. No tomar medidas directamente sobre el plano.

6. Las medidas del plano son en obra negra.

7. Verificar y confrontar medidas en obra.

8. No hacer modificaciones a los planos sin la autorización del arquitecto.

9. La información de los planos arquitectónicos prevalecen sobre los demás planos técnicos.

10. Todas las redes de espacio publico, como alumbrado publico, red de desagüe de aguas lluvias e hidrosanitarias, deben ser verificadas y aprobadas segun su correspondiente estudio y plano técnico.


11. Este plano anula los anteriores a la fecha.

FECHA DE IMPRESIÓN FECHA

CONVENCIONES GENERALES

- INDICADOR DE CORTES
- PENDIENTE
- COTA NIVEL FINO
- ESPECIFICACION
- COTA INUNDACION 100 AÑOS
- POLIGONO DE PLANIFICACIÓN
- POLIGONO DE INTERVENCIÓN
- POLIGONO AREA PATRIMONIAL
- CONEXIONES URBANAS

LOCALIZACIÓN

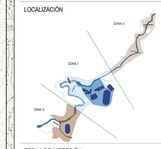

FECHA DE IMPRESIÓN

5/30/2023

CODIGO PLANO

P047-PA-Z1-201-G_1500 - PLANTA CONTEXTO.DWG

CONTIENE

Planta Contexto

PLANO No.

Z1-201 G

ESCALA	CONSECUTIVO
1/1500	1/94

Vo.Bo APROBACION

Arq. Juan Manuel Bernal Arias
mat. A4540013-1113042995

Vo.Bo CONTRATANTE

Alcaldía de Río Negro
Planeación Río Negro

Este plano es propiedad de EMS ARQUITECTURA y no puede ser reproducido, copiado o comercializado en ningún medio sin su autorización escrita. Todos los derechos reservados.