

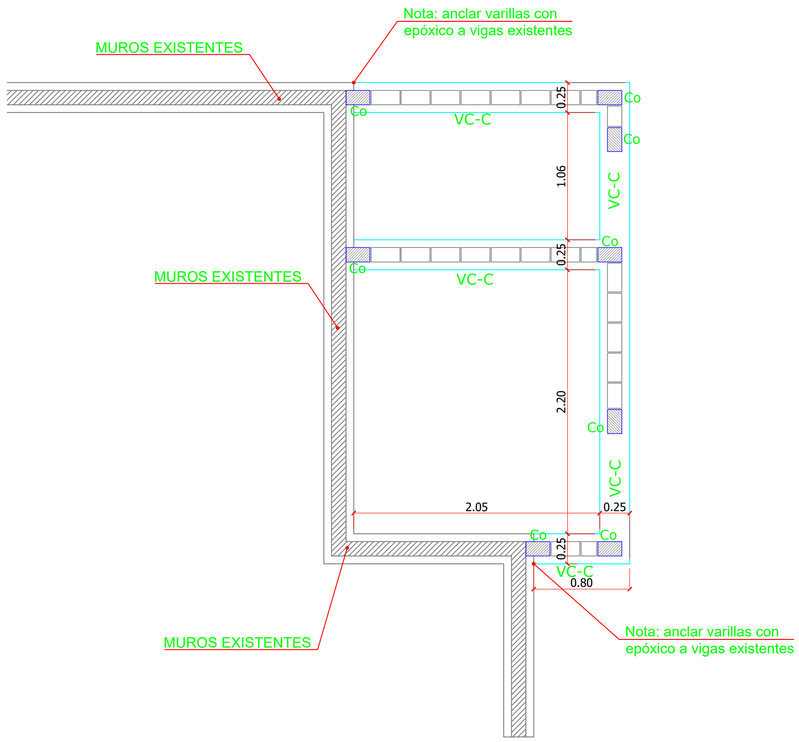



PLANTA DE CIMENTACIÓN
ESC. 1:30

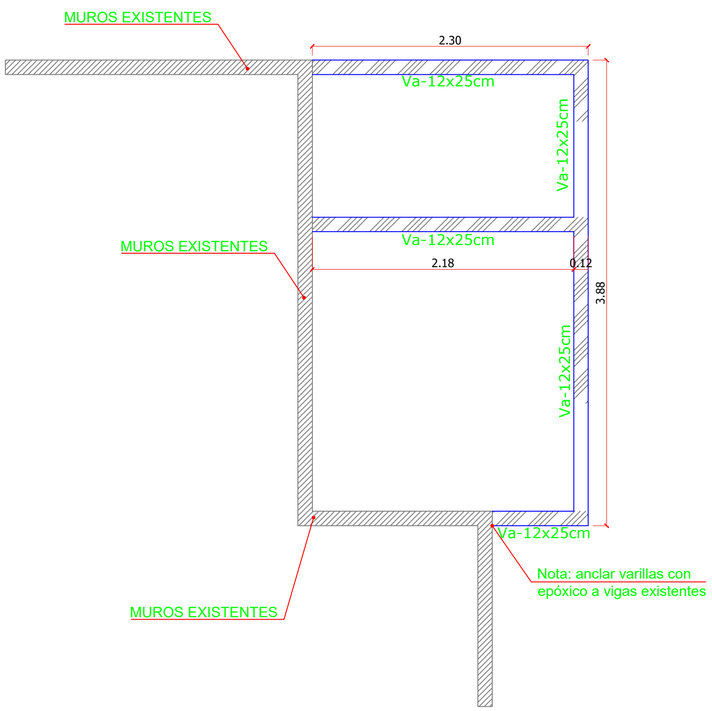


PLANTA DE AMARRE
ESC. 1:30

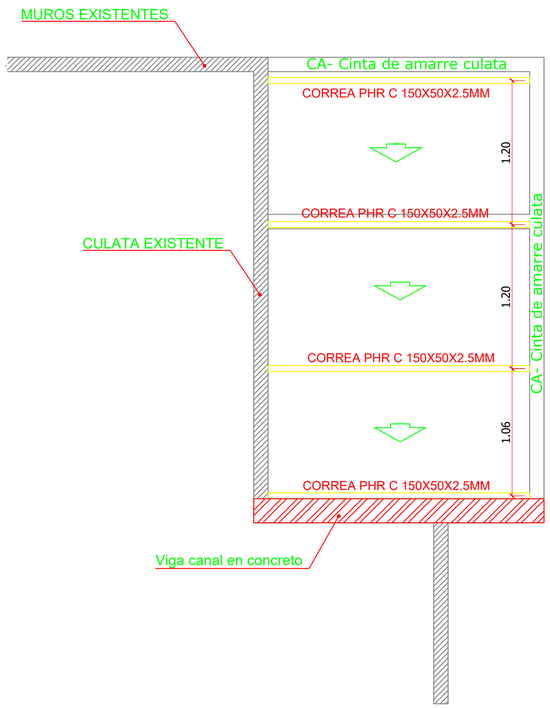


PLANTA DE CUBIERTA
ESC. 1:30

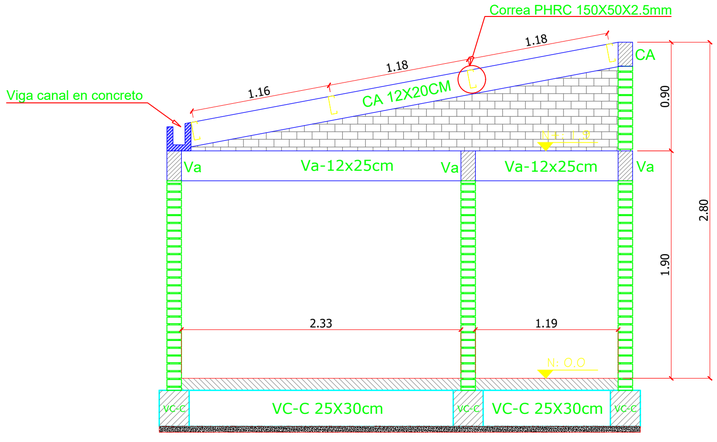


ALZADA
ESC. 1:30

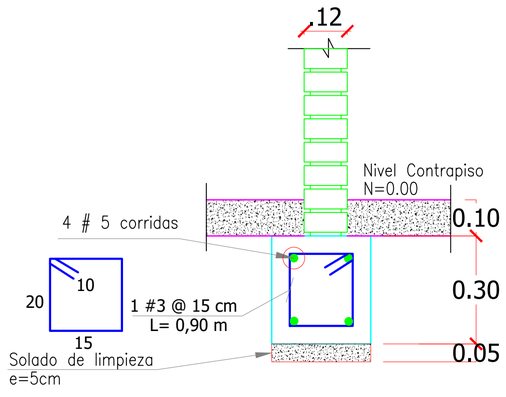


SECCIÓN 1
VC-C
ESC. 1:10

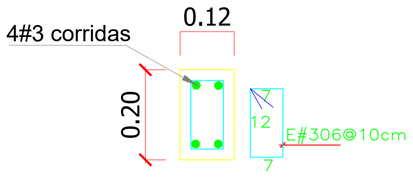

SECCIÓN COLUMNETA
DE CONFINAMIENTO Co
ESC. 1:10

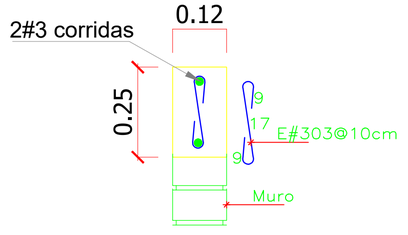

SECCIÓN VIGA DE AMARRE
CONFINAMIENTO Va
ESC. 1:10

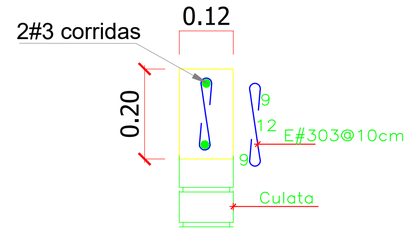

SECCIÓN CINTA DE AMARRE
CONFINAMIENTO CA
ESC. 1:10

ALCALDÍA DE SANTIAGO DE CALI
SECRETARÍA DE EDUCACIÓN

PROYECTO: I.E JOSE HOLGUÍN GARCES SEDE MARICE SINISTERRA

CONTENIDO: PLANTAS Y ALZADA ESTRUCTURAL PARA ZONAS DE BODEGA Y BAÑO NUEVO

REVISO:	PROPIETARIO:	DIBUJO:
ING. FERNANDO ORTEGA		LINA MARCELA JARAMILLO L

ESCALA:	LUGAR Y FECHA:	PLANO No:
ESCALA 1:50 o la indicada en la base	CALI, MARZO DE 2023	1/ 2