

## CUBIERTA GRADERÍAS
ESC: 1:50

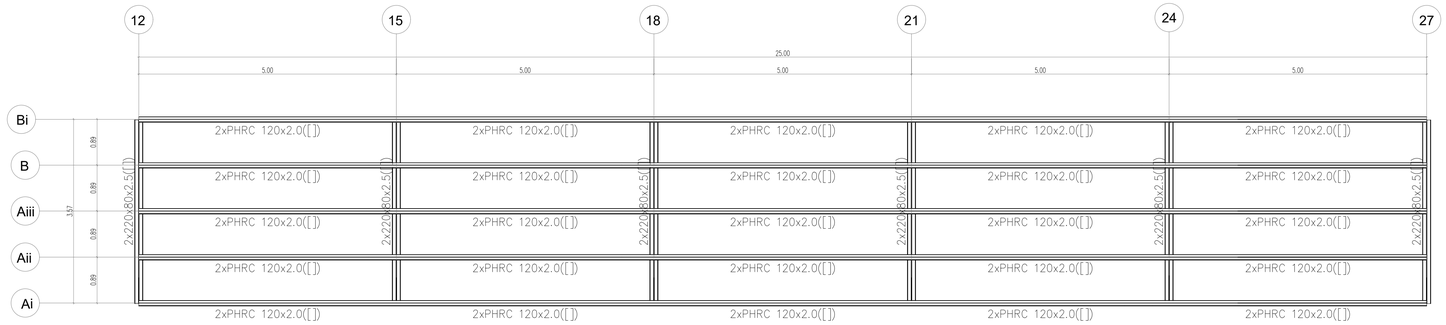



Distribución de Elementos estructurales metálicos en cubierta

Módulo B

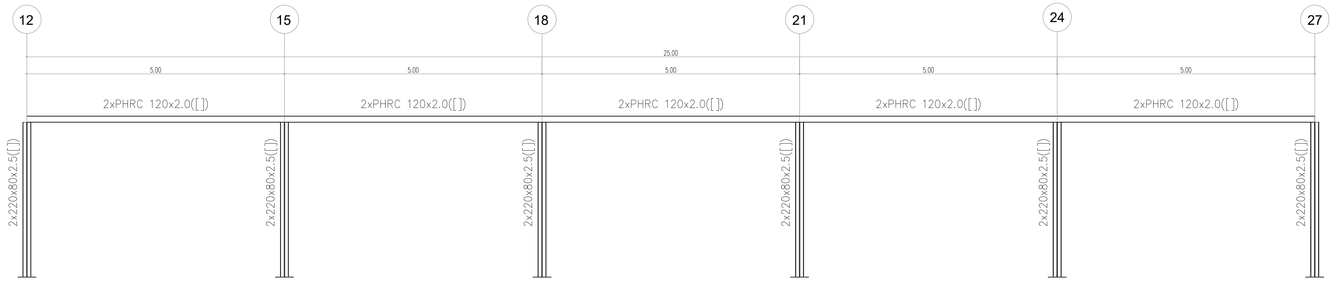


Alzado del Eje B y despiece de los elementos estructurales metálicos

Módulo B

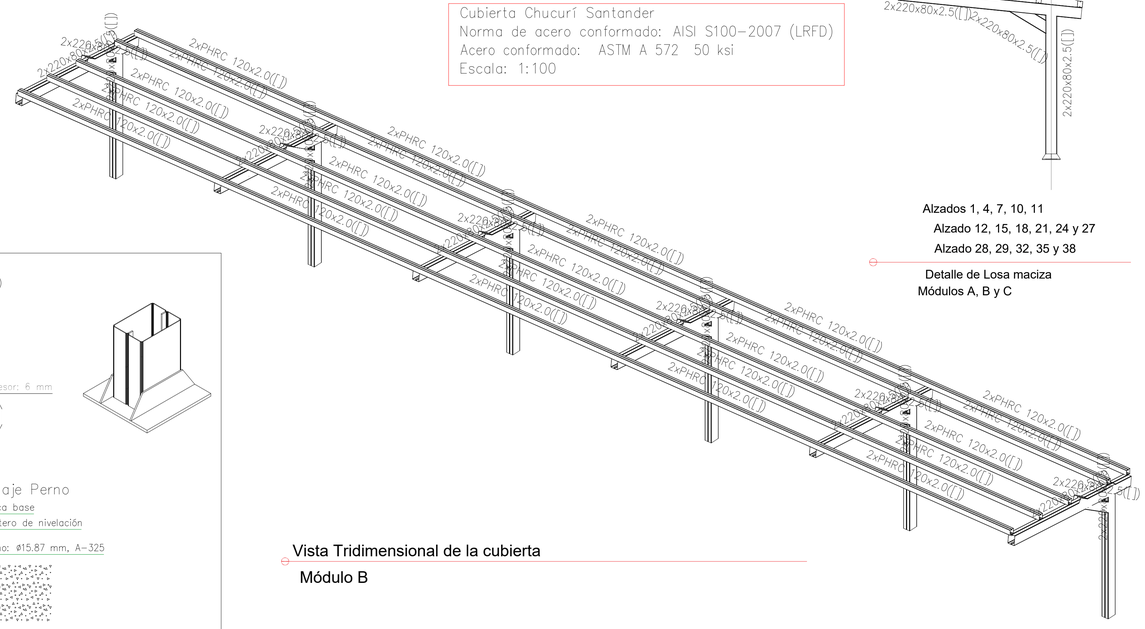


Cubierta Chucurí Santander
Norma de acero conformado: AISI S100-2007 (LRFD)
Acero conformado: ASTM A 572 50 ksi
Escala: 1:100


Vista Tridimensional de la cubierta

Módulo B





Alzados 1, 4, 7, 10, 11
Alzado 12, 15, 18, 21, 24 y 27
Alzado 28, 29, 32, 35 y 38

Detalle de Losa maciza
Módulos A, B y C

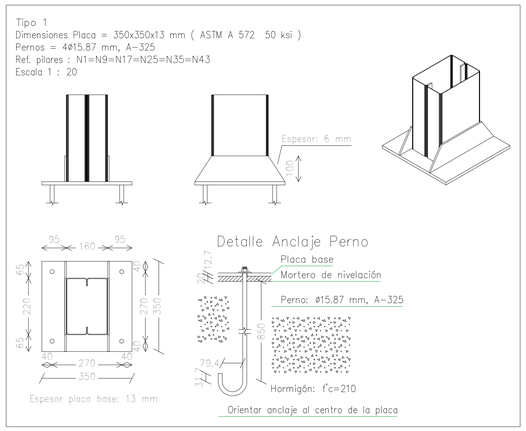



Detalle de conexión de Placa Base - Columna

Módulos A, B y C

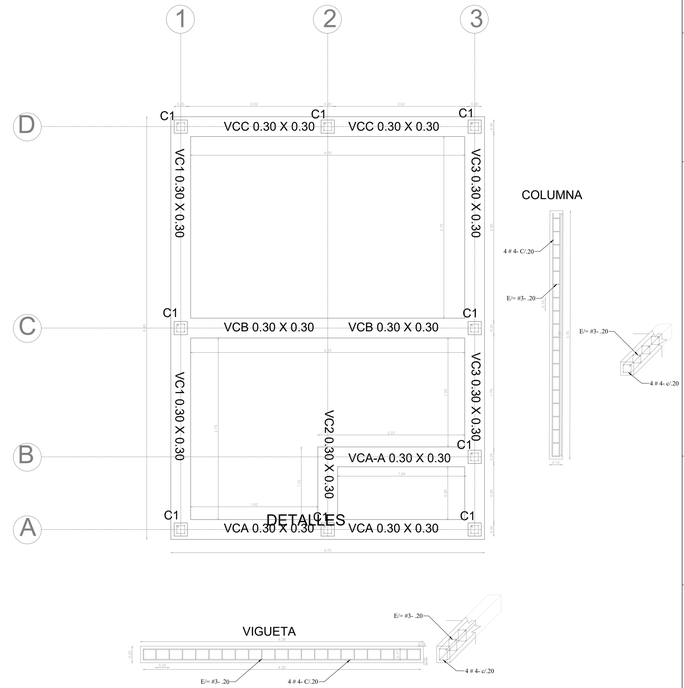


## PLANTA DE CIMENTACION DE BAÑOS
ESC: 1:50

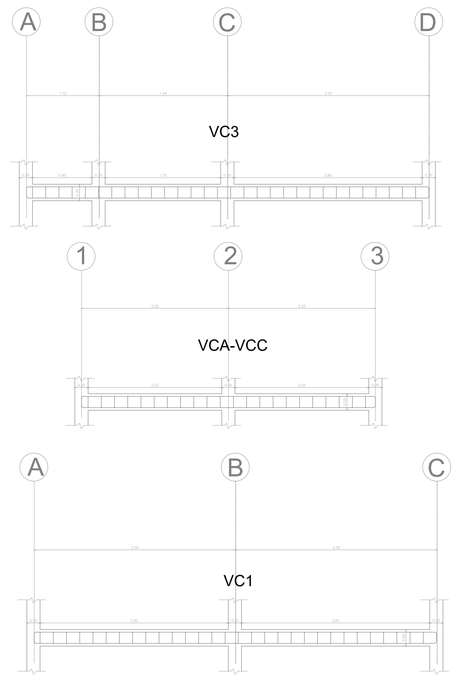


## DESPIECE DE DE VIGAS DE CONFINAMIENTO
ESC: 1:25


ALCALDÍA MUNICIPAL DE EL CARMEN DE CHUCURÍ

**PROYECTO:**

"CONSTRUCCIÓN DE LA CANCHA DE FÚTBOL DEL MUNICIPIO DE EL CARMEN DE CHUCURÍ - SANTANDER"

**LOCALIZACIÓN:**

DEPARTAMENTO DE SANTANDER
MUNICIPIO DE CARMEN DE CHUCURÍ

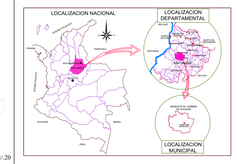


**UBICACIÓN:**

CALLE 3 #5 IMPAR

**DISEÑÓ:**

ING. GERMÁN ORTEGA CHARRIS
MP: 08202-42257 ATL

**REVISÓ:**

Arq. Diego Fernando Gutierrez
CC1099547110 – M.P. A30682017
SECRETARÍA DE PLANEACIÓN

**APROBÓ:**

Arq. Diego Fernando Gutierrez
CC1099547110 – M.P. A30682017
SECRETARÍA DE PLANEACIÓN

**CONTIENE:**

CUBUIERTA METÁLICA GRADERÍAS
ISOMETRÍA CUBIERTA GRADERÍAS
DETALLE DE ANCLAJE

**OBSERVACIONES:**

**ESCALA:**

INDICADA

**FECHA:**

MAYO - 2023

**REVISIÓN:**

| REV Nº | FECHA | OBSERVACIÓN |
|---|---|---|
| | | |
| | | |
| | | |
| | | |
| | | |

**CÓDIGO DEL PLANO:**

E-03

**PLANCHA:**

3/6