

PLANTA DE CIMENTACIÓN

ESC. 1:50

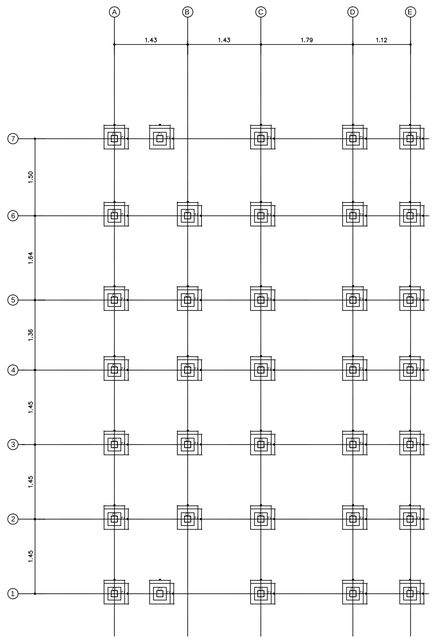


PLANTA DE PISO

ESC. 1:50

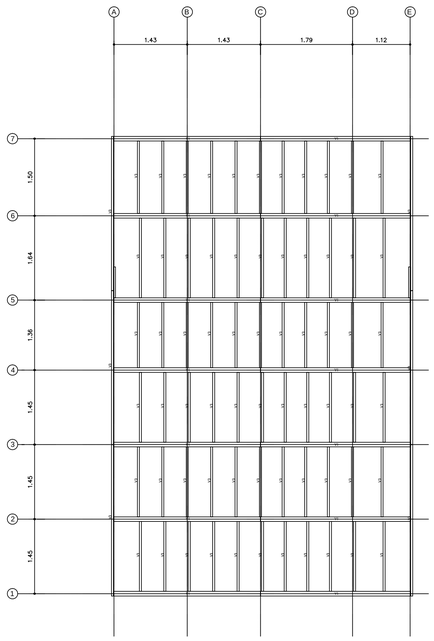


PLANTA DE PISO Y SOLERA INFERIOR

ESC. 1:50

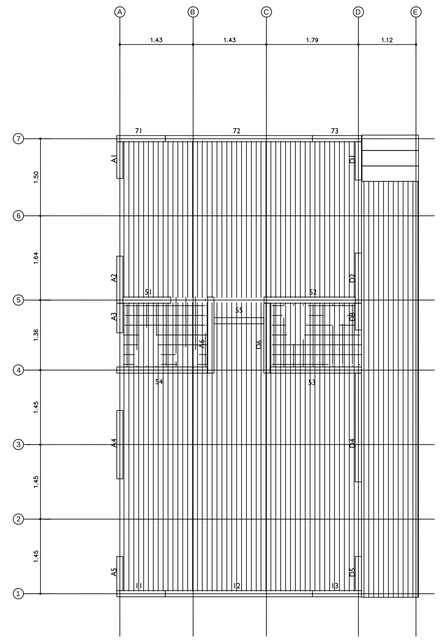


SECCIÓN ARQUITECTONICA

ESC. 1:50

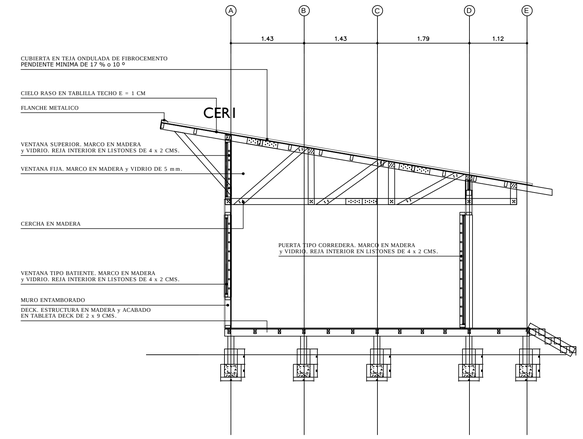


PLANTA DE ESTRUCTURA DE MUROS

ESC. 1:50

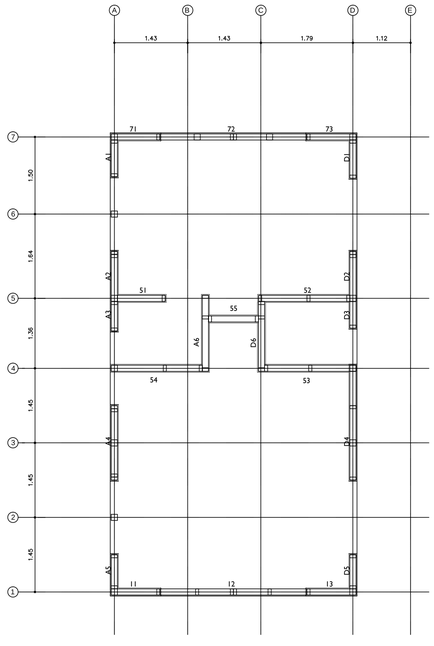


PLANTA ARQUITECTONICA

ESC. 1:50

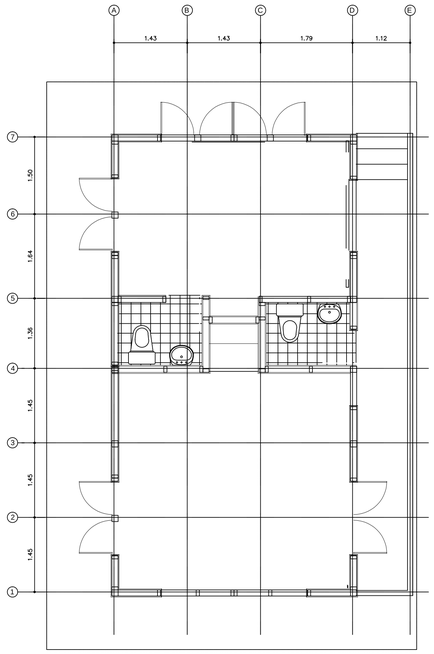


PLANTA DE CUBIERTA

ESC. 1:50

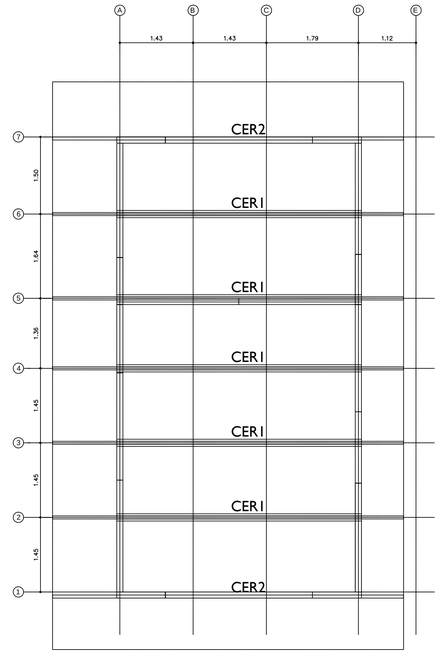

PLANTA DE SISTEMA ELÉCTRICO

ESC. 1:50

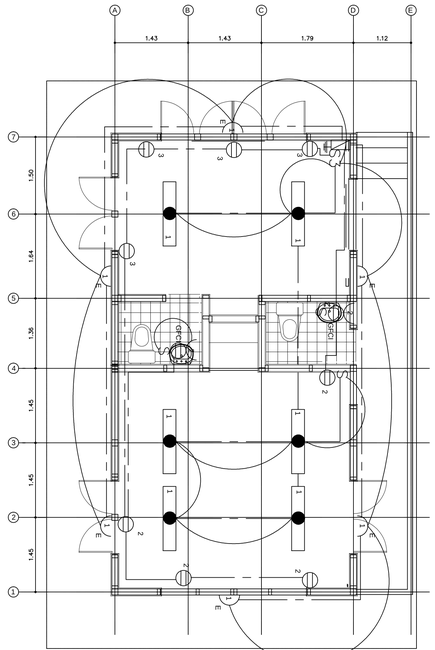

LOCALIZACIÓN: PNN LOS PICACHOS	CONTENIDO: PLANTAS ESTRCTURALES MUROS		Vo.Bo: N/A
AULA AMBIENTAL	PLACA DE INVENTARIO: N/A	ESCALA: 1:50	PROYECTÓ:
	ARCHIVO: 2019-06-13 PICACHOS para contrato.dwg	FECHA: 05/05/19 — FECHA PUBLICACION: 05/05/19	N/A

MODIFICACIONES			
#	FECHA	RESP.	DESCRIPCIÓN
0			
1			
2			
3			
4			

OBSERVACIONES:

PLANO No: S-101

1 DE 3