

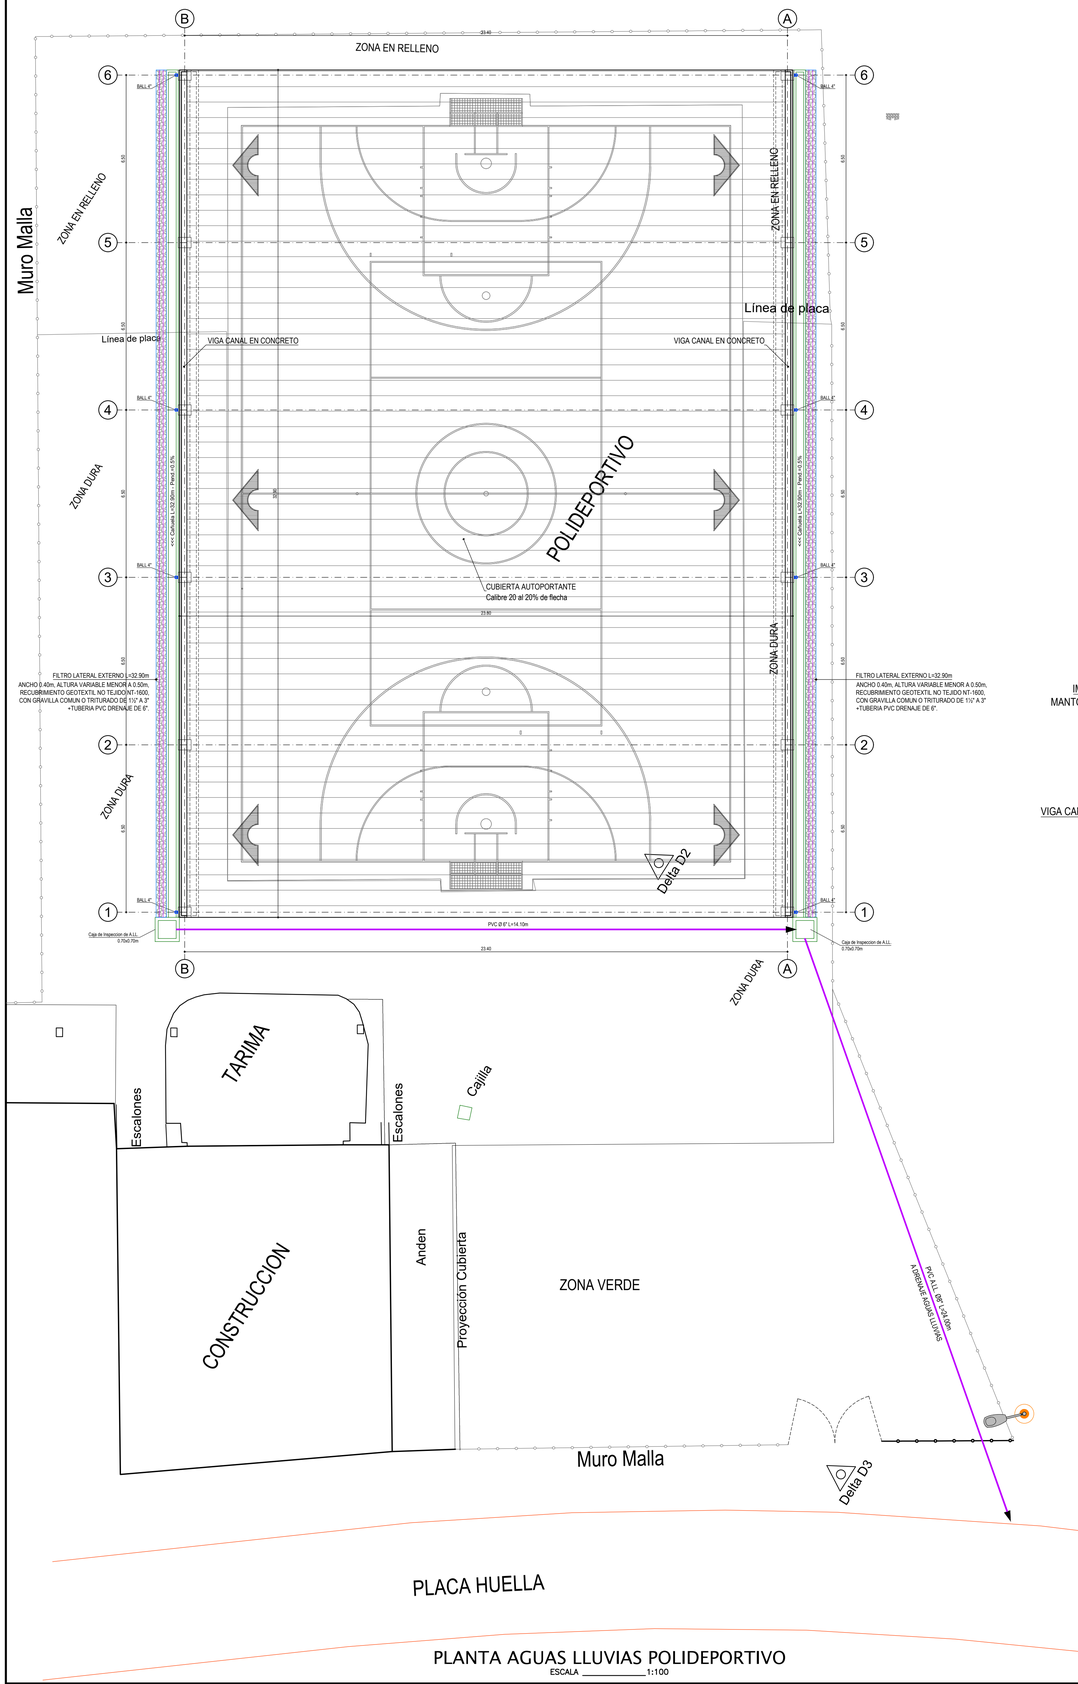



PLANTA AGUAS LLUVIAS POLIDEPORTIVO
ESCALA _____ 1:100

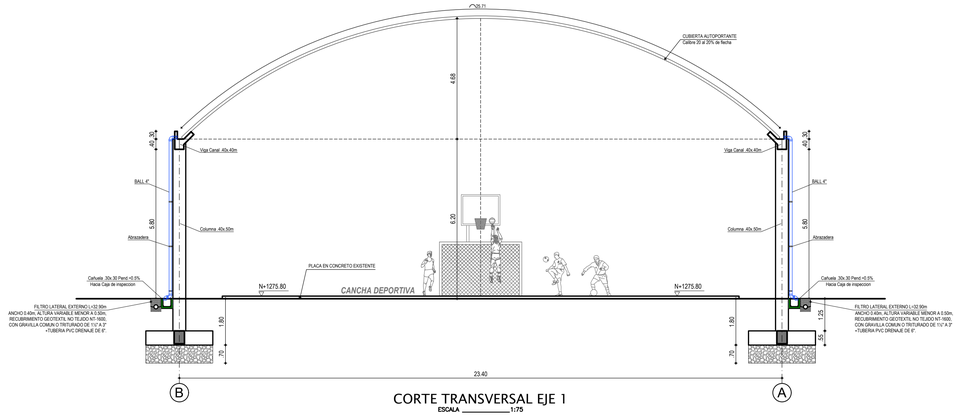


CORTE TRANSVERSAL EJE 1
ESCALA _____ 1:75

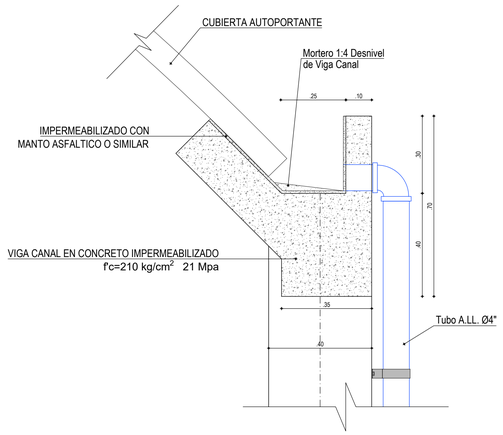


DETALLE VIGA CANAL
ESCALA _____ 1:10

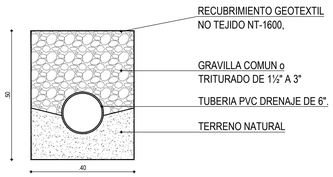


DETALLE FILTRO LATERAL
ESCALA _____ 1:10

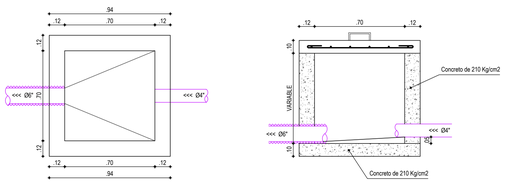

DETALLE CAJA DE INSPECCION
ESCALA _____ 1:20

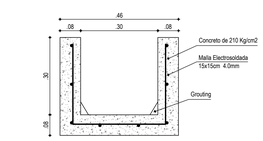

DETALLE CAÑUELA
MALLA ELECTROSOLDADA
ESCALA _____ 1:10

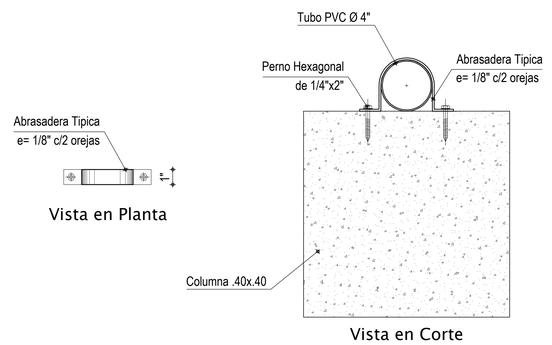

DETALLE DE ABRASADERA TUBO PVC EN COLUMNA
ESCALA _____ 1:5

Gobernación del Huila

INDERHUILA

PROYECTO :

CONSTRUCCION DE CUBIERTA AUTOPORTANTE CON ILUMINACION PARA LA VEREDA PANTANOS DE LA ZONA RURAL DEL MUNICIPIO DE TIMANA DEPARTAMENTO DEL HUILA

REPRESENTANTE LEGAL :

Arq. MIGDONIA PATIÑO ARIAS
DIRECTOR INDERHUILA

Vo. Bo.

Ing. WILLIAM PARRA OLAYA
ASESOR APOYO A LA GESTION INFRAESTRUCTURA DEPORTIVA

DISEÑO HIDROSANITARIO :

Ing. ALVARO ANDRES MARIN TRUJILLO
M.P. 70202-164538

CONTIENE :

- PLANTA AGUAS LLUVIAS
- CORTE TRANSVERSAL
- DETALLES CONSTRUCTIVOS

OBSERVACIONES :

LOCALIZACION :

VEREDA PANTANOS - MUNICIPIO DE TIMANA
DEPARTAMENTO DEL HUILA

DIBUJO :

ANDRES SUAREZ
Cel: 300 783 18 28
Email: andressuarez2028@gmail.com

ESCALA :

1 : 100

FECHA

JULIO 2023

PLANO No.

HS-1

VEREDA PANTANOS - MUNICIPIO DE TIMANA