COMPLEJO CULTURAL
PANÓPTICO
DE IBAGUÉ

Señalización
Complejo Cultural
Panóptico de Ibagué

SEÑALIZACIÓN EXTERIOR COMPLEJO CULTURAL PANÓPTICO DE IBAGUÉ


SEÑALIZACIÓN DE ACCESO TIPO TÓTEM (4 UNIDADES)




COMPLEJO CULTURAL
PANÓPTICO
DE IBAGUÉ

Señalización
Complejo Cultural
Panóptico de Ibagué


DESPIECE DEL TÓTEM

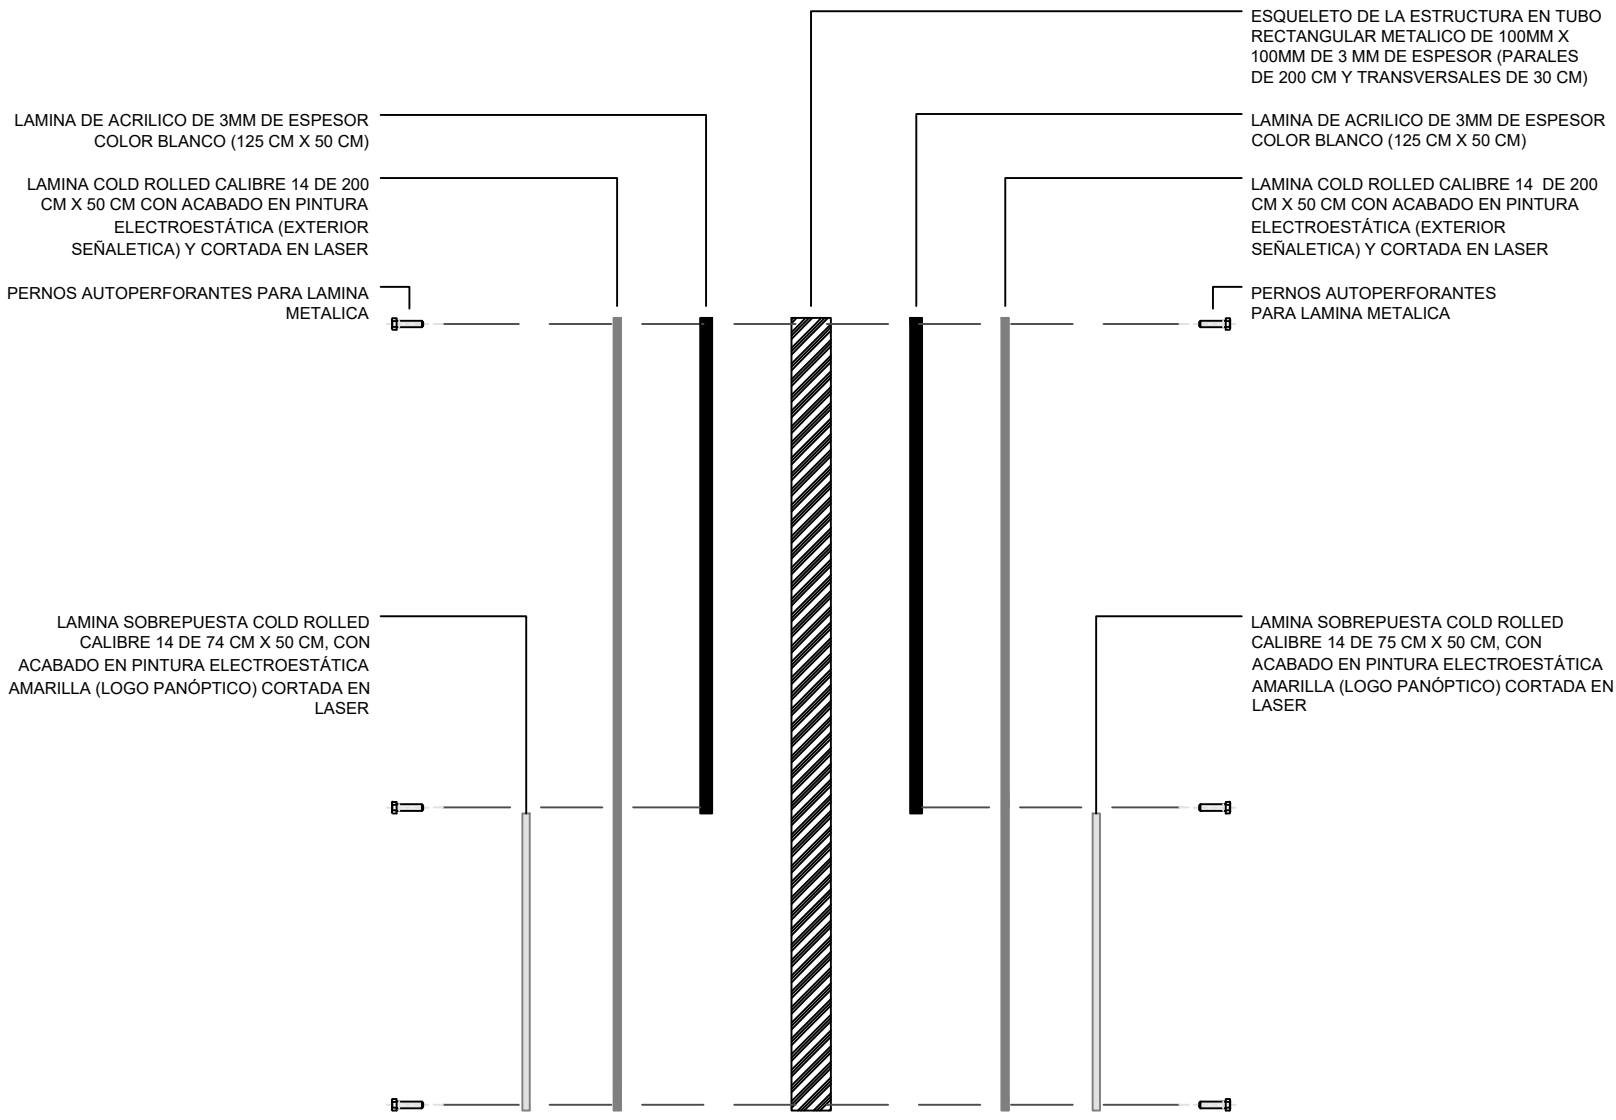

CORTE A - A DEL TÓTEM

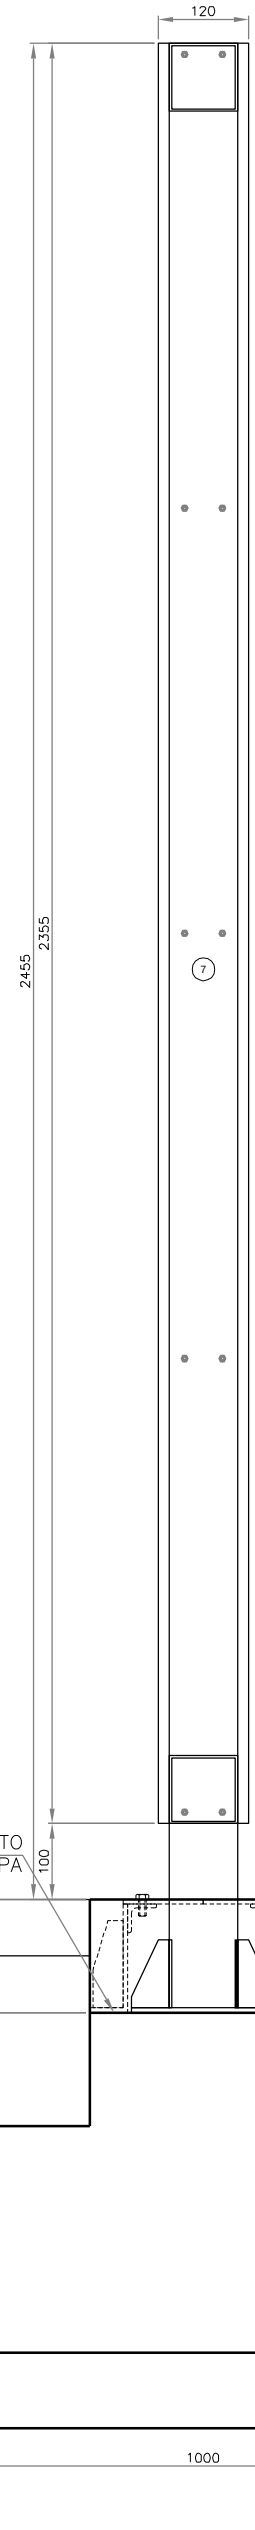

PERFIL LATERAL TOTEM A
ALZADO GENERAL
ESCALA 1:10

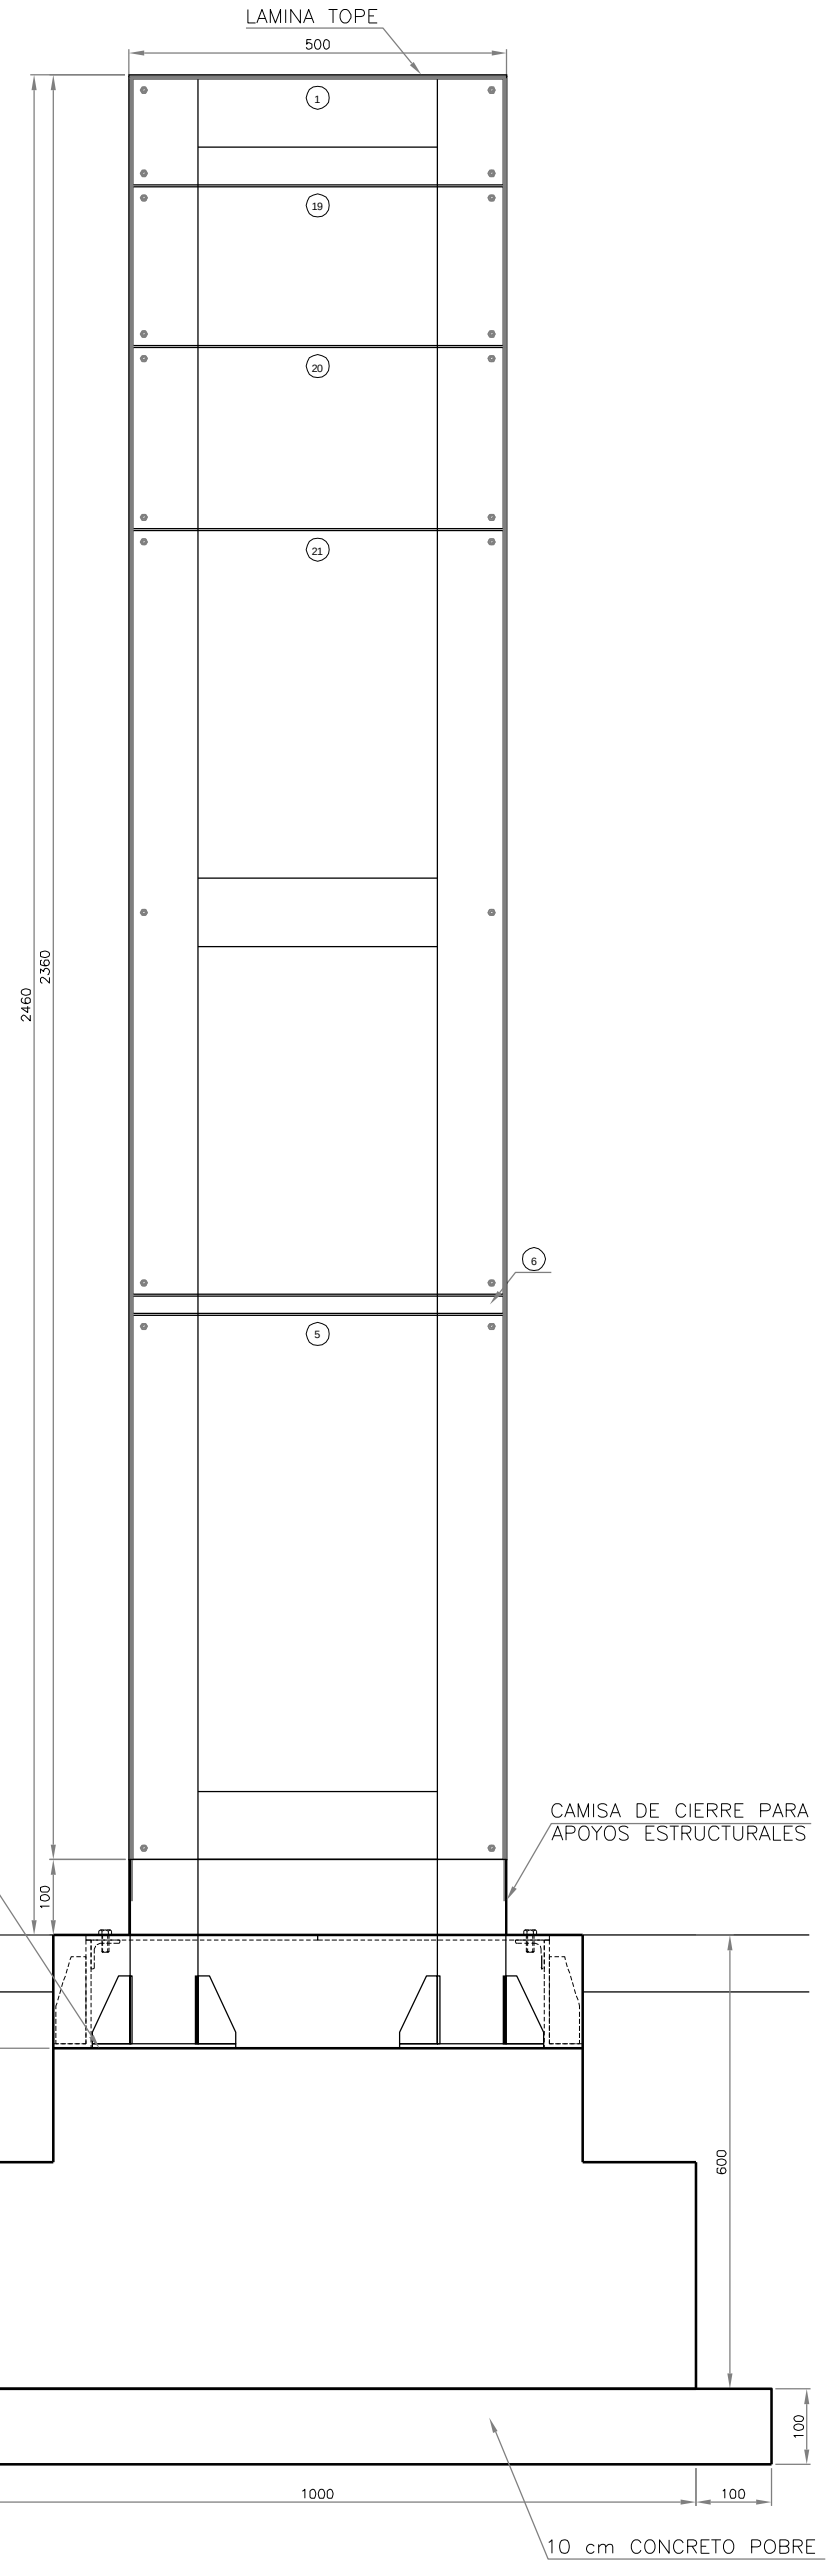

PERFIL FRONTAL TOTEM A
ALZADO GENERAL

Notas
1. Ver Notas Generales y Especificaciones en la Hoja 0

CONSORCIO SEÑALIZACIÓN TOLIMA

Proyecto:
ESTUDIOS TÉCNICOS DEL PLAN DE SEÑALIZACIÓN TURÍSTICA PEATONAL DEPARTAMENTAL EN 20 MUNICIPIOS DEL DEPARTAMENTO DEL TOLIMA


Contenido:
SEÑAL URBANA TIPO A
Perfiles Tfpicos TÓTEM Tipo A

Control de Revisiones


No	Fecha	Modificación
1	23/01/2015	Emitido para Aprobación
2	10/02/2015	Emitido para Aprobación

Aprobó: Manuel González Moles
Revisó: Manuel González Moles
Diseñó: Dep. Proyectos y Estructuras
Dibujó: Dep. Delineación
Archivo: 1.- Señal Urbana Tipo A.dwg


Escala: INDICADAS
Fecha: 10/02/2015
Revisión: 2
Hoja: 1

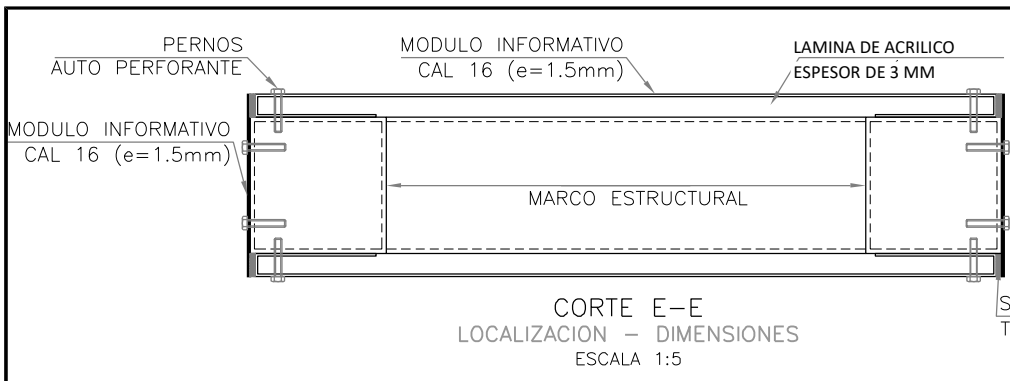


CORTE E–E
LOCALIZACION – DIMENSIONES
ESCALA 1:5

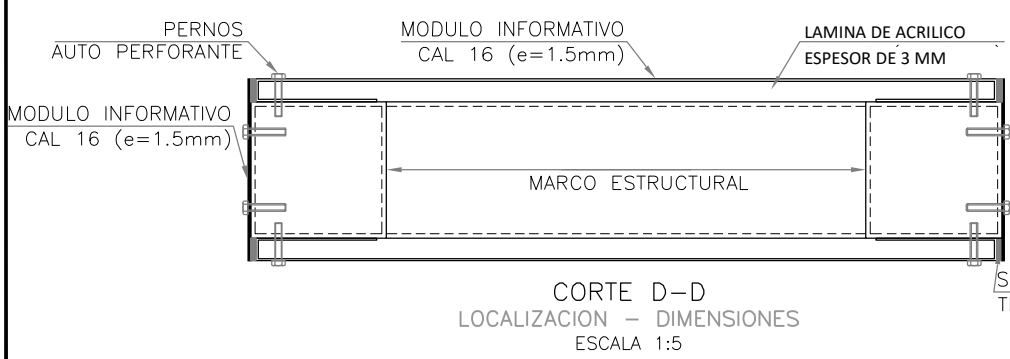


CORTE D–D
LOCALIZACION – DIMENSIONES
ESCALA 1:5

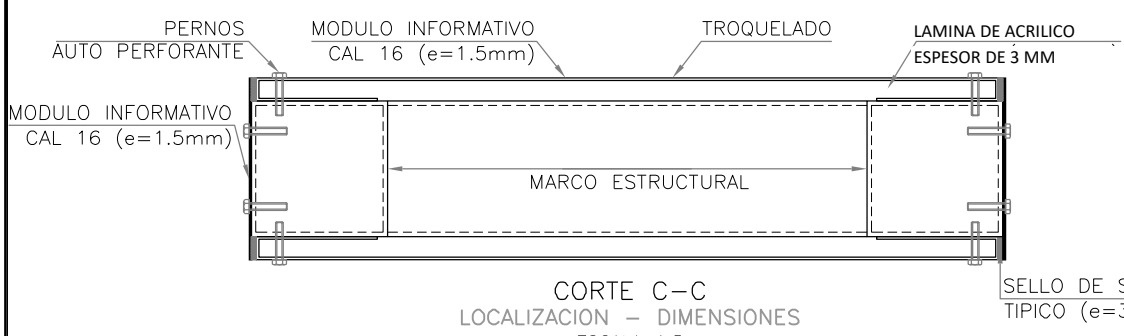


CORTE C–C
LOCALIZACION – DIMENSIONES
ESCALA 1:5

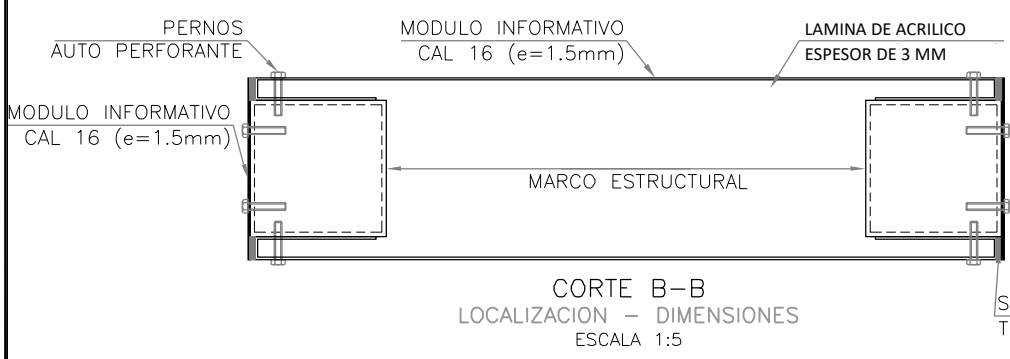


CORTE B–B
LOCALIZACION – DIMENSIONES
ESCALA 1:5

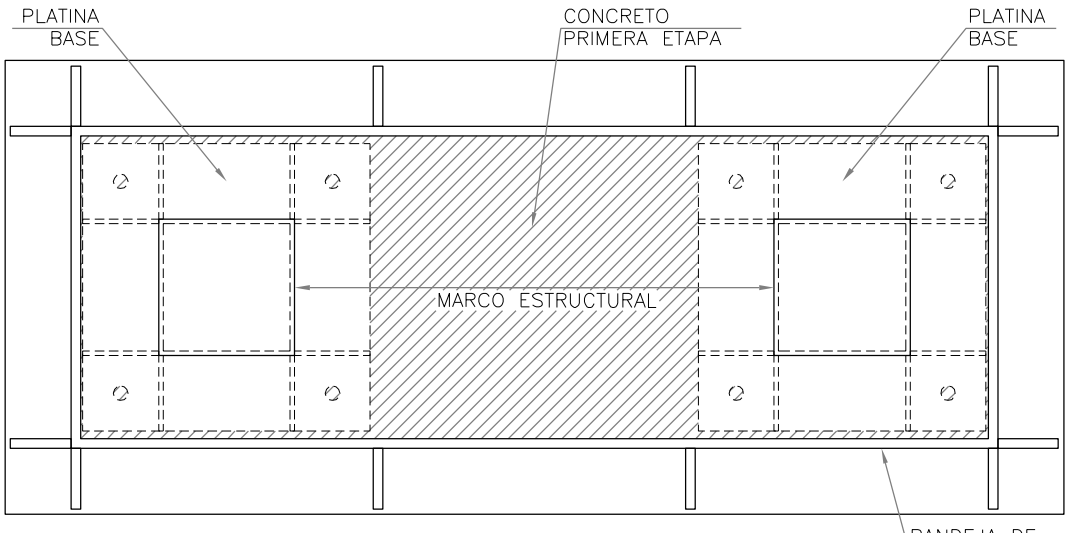


CORTE A–A
LOCALIZACION – DIMENSIONES
ESCALA 1:5

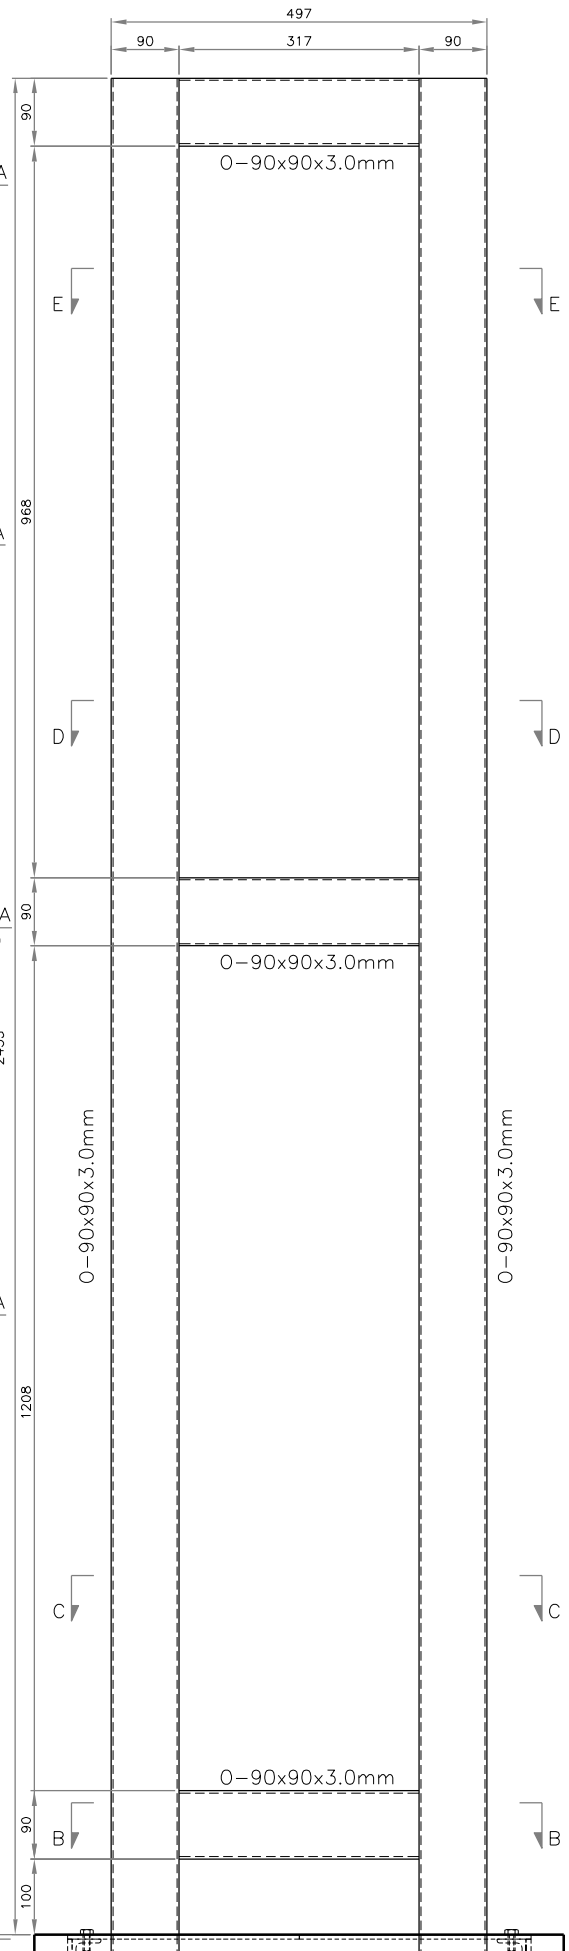

MARCO ESTRUCTURAL LAMINA DELGADA
LOCALIZACION – DIMENSIONES
ESCALA 1:10

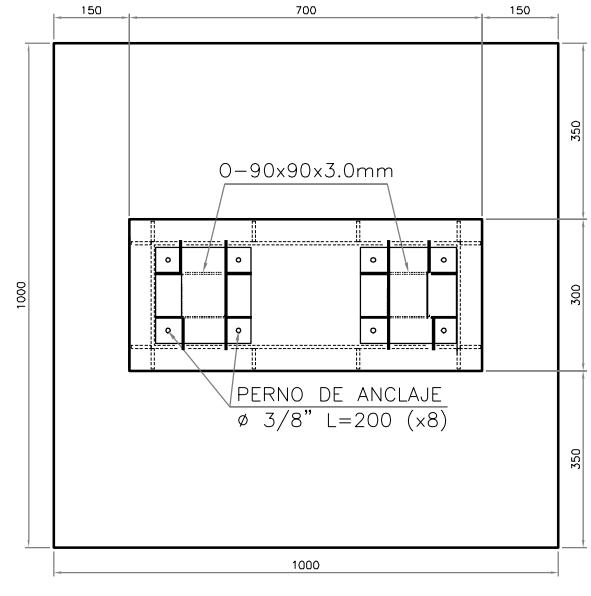

CIMENTACION TIPICA
LOCALIZACION – DIMENSIONES
ESCALA 1:15

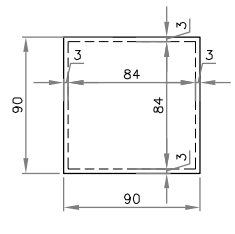

0–90x90x3.0mm
DIMENSIONES
ESCALA 1:5

Notas
1. Ver Notas Generales y Especificaciones en la Hoja 0

CONSORCIO SEÑALIZACIÓN TOLIMA

Proyecto: ESTUDIOS TÉCNICOS DEL PLAN DE SEÑALIZACIÓN TURÍSTICA PEATONAL DEPARTAMENTAL EN 20 MUNICIPIOS DEL DEPARTAMENTO DEL TOLIMA


Contenido: SEÑAL URBANA TIPO A
Cimentaci6n Tfpica
Marco Estructural Principal

Control de Revisiones


No	Fecha	Modificación
1	23/01/2015	Emitido para Aprobación
2	10/02/2015	Emitido para Aprobación

Aprobó: Manuel González Moles
Revisó: Manuel González Moles
Diseñó: Dep. Proyectos y Estructuras
Dibujó: Dep. Delineación
Archivo: 1.- Señal Urbana Tipo A.dwg


Escala: INDICADAS
Fecha: 10/02/2015
Revisión: 2
Hoja: 2

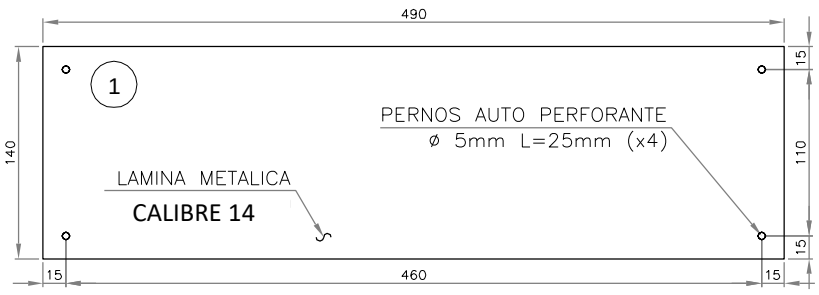


MODULO TIPO 1
DIMENSIONES
ESCALA 1:5

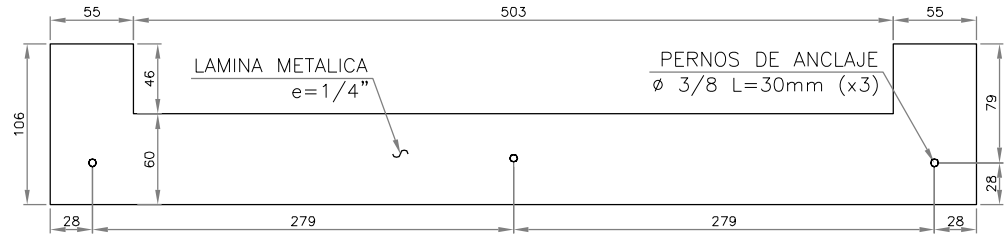


PLATINA DE CIERRE
DIMENSIONES
ESCALA 1:5

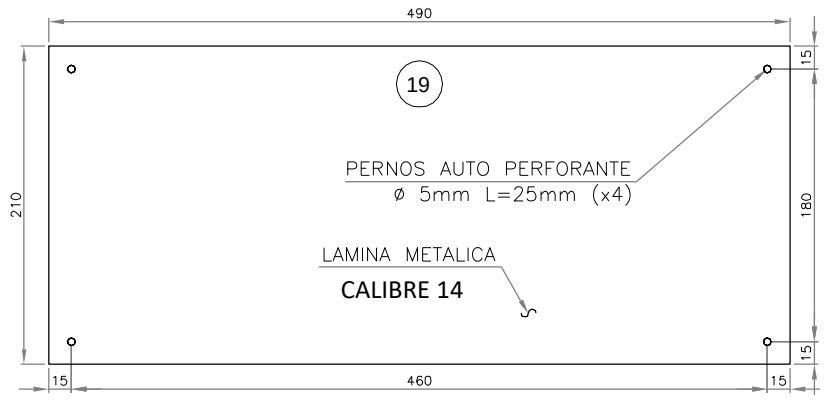

MODULO TIPO 19
DIMENSIONES
ESCALA 1:5

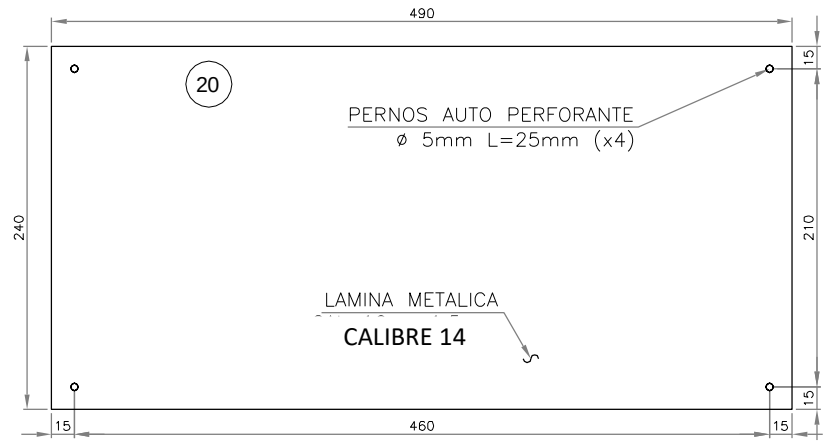

MODULO TIPO 20
DIMENSIONES
ESCALA 1:5

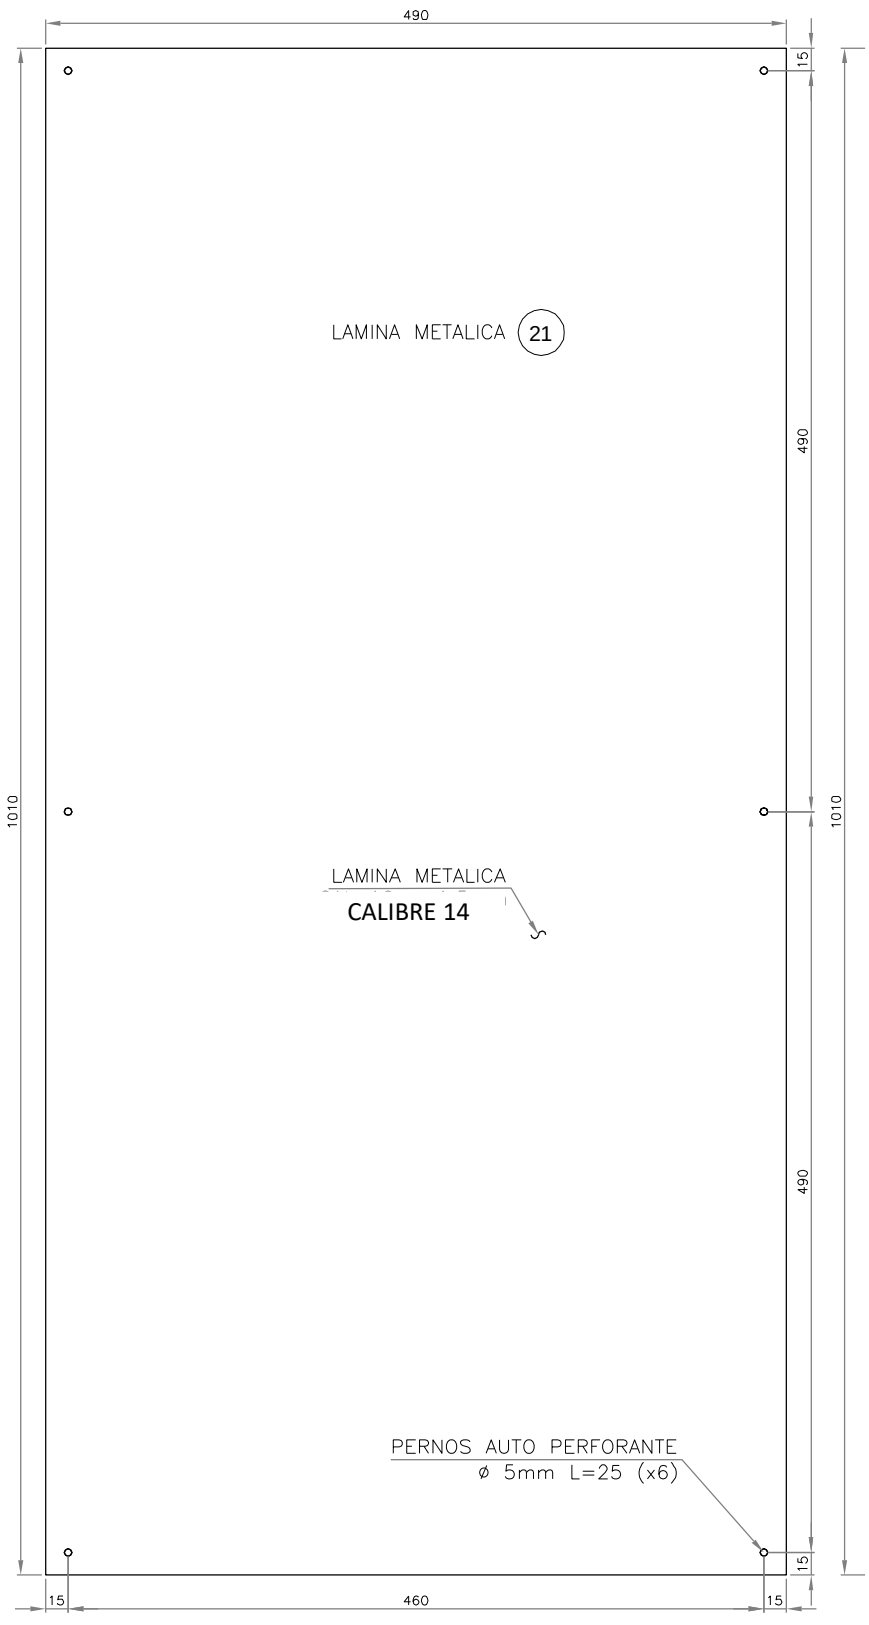

MODULO TIPO 21
DIMENSIONES
ESCALA 1:5

Notas
1. Ver Notas Generales y Especificaciones en la Hoja 0

CONSORCIO SEÑALIZACIÓN TOLIMA

Proyecto:
ESTUDIOS TÉCNICOS DEL PLAN DE SEÑALIZACIÓN TURÍSTICA PEATONAL DEPARTAMENTAL EN 20 MUNICIPIOS DEL DEPARTAMENTO DEL TOLIMA


Contenido:
SEÑAL URBANA TIPO A
Despiece M6dulos Informativos

Control de Revisiones


No	Fecha	Modificación
1	23/01/2015	Emitido para Aprobación
2	10/02/2015	Emitido para Aprobación

Aprobó: Manuel González Moles
Revisó: Manuel González Moles
Diseñó: Dep. Proyectos y Estructuras
Dibujó: Dep. Delineación
Archivo: 1.- Señal Urbana Tipo A.dwg


Escala: INDICADAS
Fecha: 10/02/2015
Revisión: 2
Hoja: 3

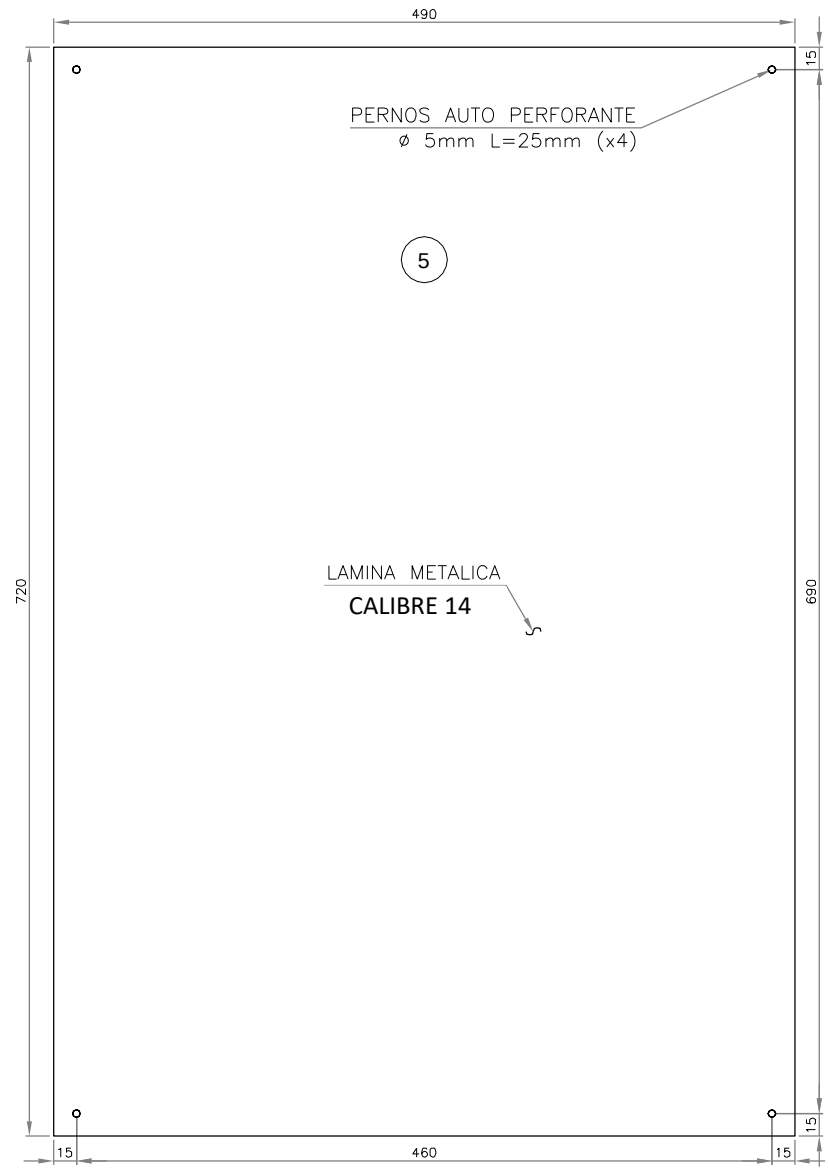


MODULO TIPO 5
DIMENSIONES
ESCALA 1:5

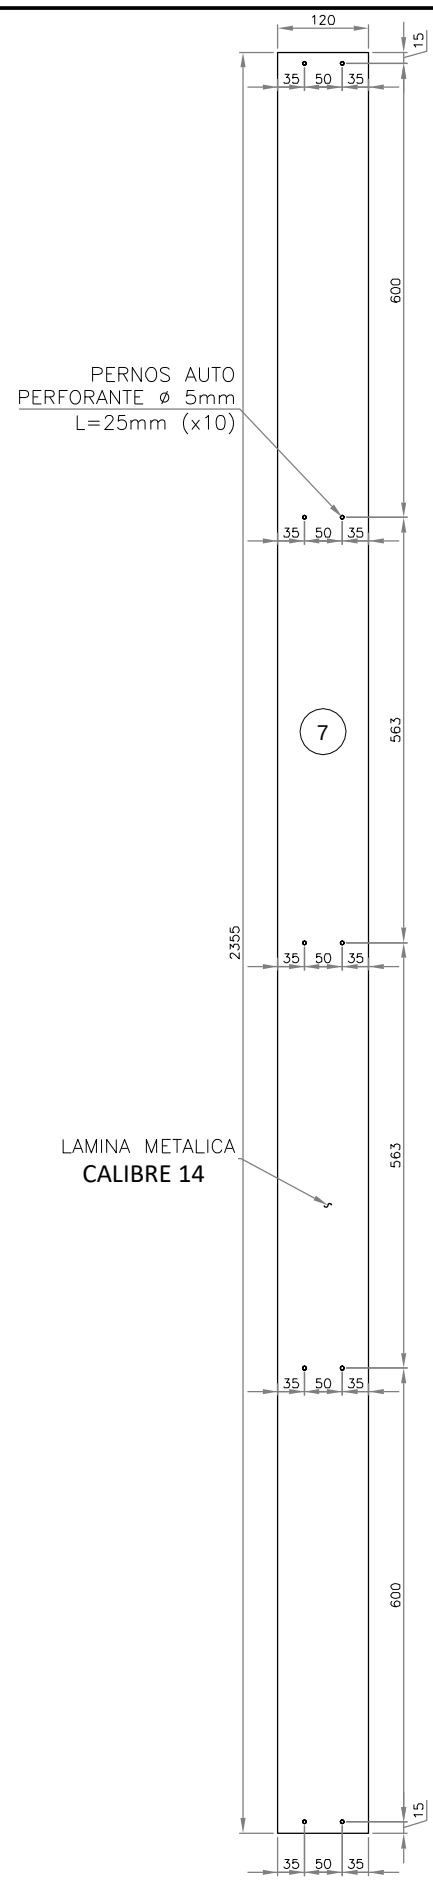


MODULO TIPO 7
DIMENSIONES
ESCALA 1:10

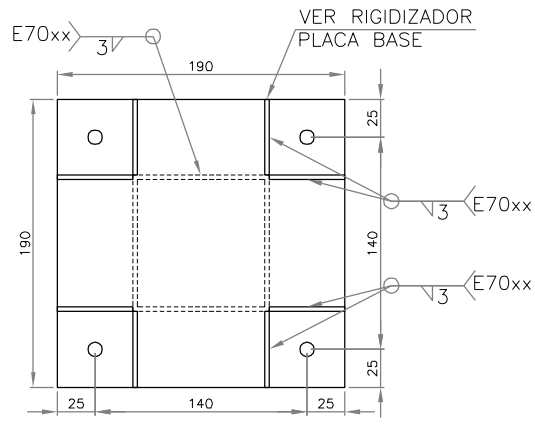


PLATINA BASE
DIMENSIONES (e=1/4")
ESCALA 1:5

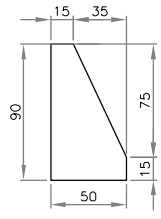


RIGIDIZADOR PLACA BASE
DIMENSIONES (e=3mm)
ESCALA 1:5

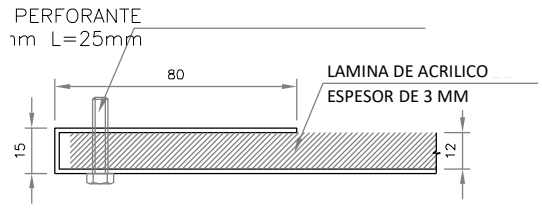


DOBLEZ TIPICO LAMINA DE MODULOS
DIMENSIONES (e=3mm)
ESCALA 1:2,5

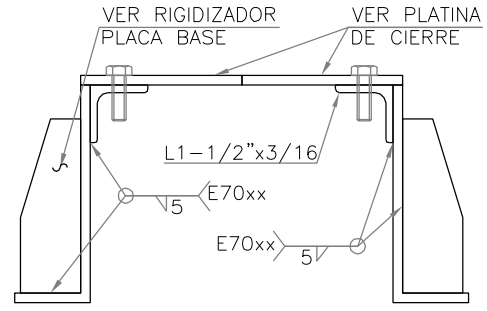


CORTE D-D
LOCALIZACION - DIMENSIONES
ESCALA 1:5

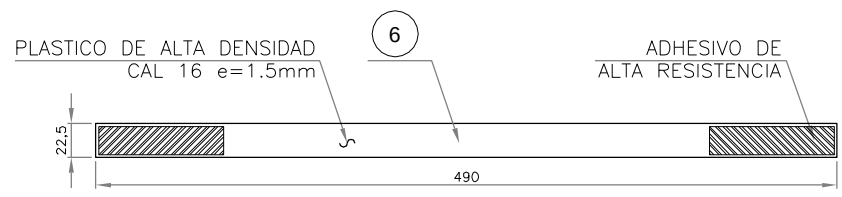


MODULO TIPO 6
DIMENSIONES
ESCALA 1:5

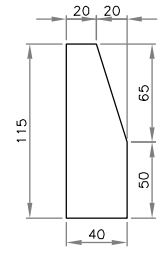


RIGIDIZADOR BANDEJA DE PAVIMENTO
DIMENSIONES (e=1/4")
ESCALA 1:5

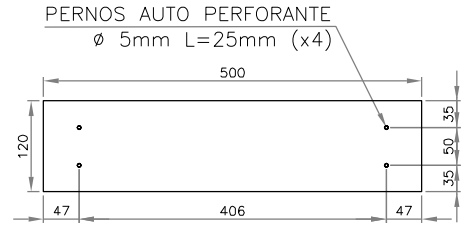

LAMINA TOPE
DIMENSIONES - CAL 16 (e=1.5mm)
ESCALA 1:10

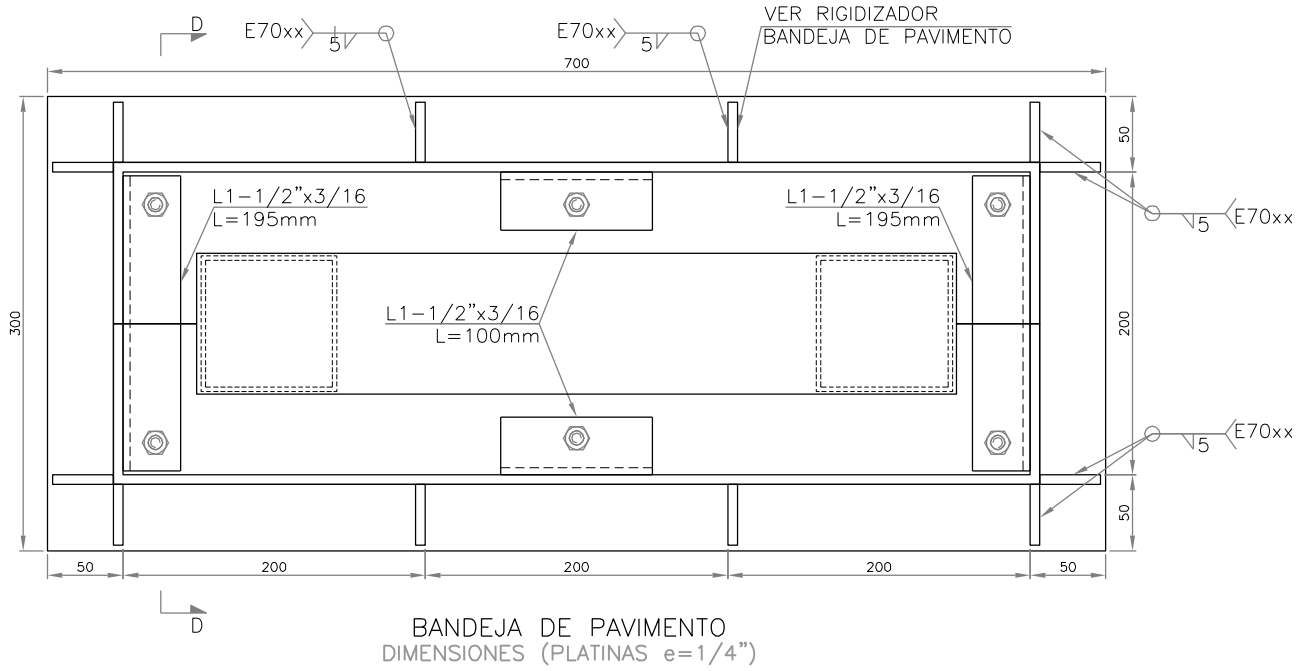

BANDEJA DE PAVIMENTO
DIMENSIONES (PLATINAS e=1/4")
ESCALA 1:5

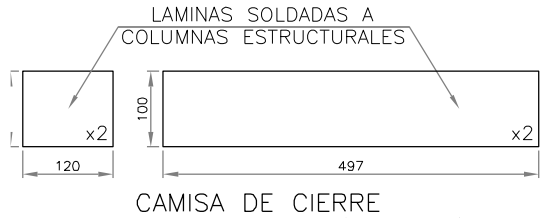

CAMISA DE CIERRE
DIMENSIONES - CAL 16 (e=1.5mm)
ESCALA 1:10

Notas
1. Ver Notas Generales y Especificaciones en la Hoja 0

CONSORCIO SEÑALIZACIÓN TOLIMA

Proyecto:
ESTUDIOS TÉCNICOS DEL PLAN DE SEÑALIZACIÓN TURÍSTICA PEATONAL DEPARTAMENTAL EN 20 MUNICIPIOS DEL DEPARTAMENTO DEL TOLIMA


Contenido:
SEÑAL URBANA TIPO A
Despiece M6dulos Informativos
Detalles Constructivos

Control de Revisiones

No	Fecha	Modificación
1	23/01/2015	Emitido para Aprobación
2	10/02/2015	Emitido para Aprobación

Aprobó: Manuel González Moles
Revisó: Manuel González Moles
Diseñó: Dep. Proyectos y Estructuras
Dibujó: Dep. Delineación
Archivo: 1.- Señal Urbana Tipo A.dwg


Escala: INDICADAS
Fecha: 10/02/2015
Revisión: 2
Hoja: 4

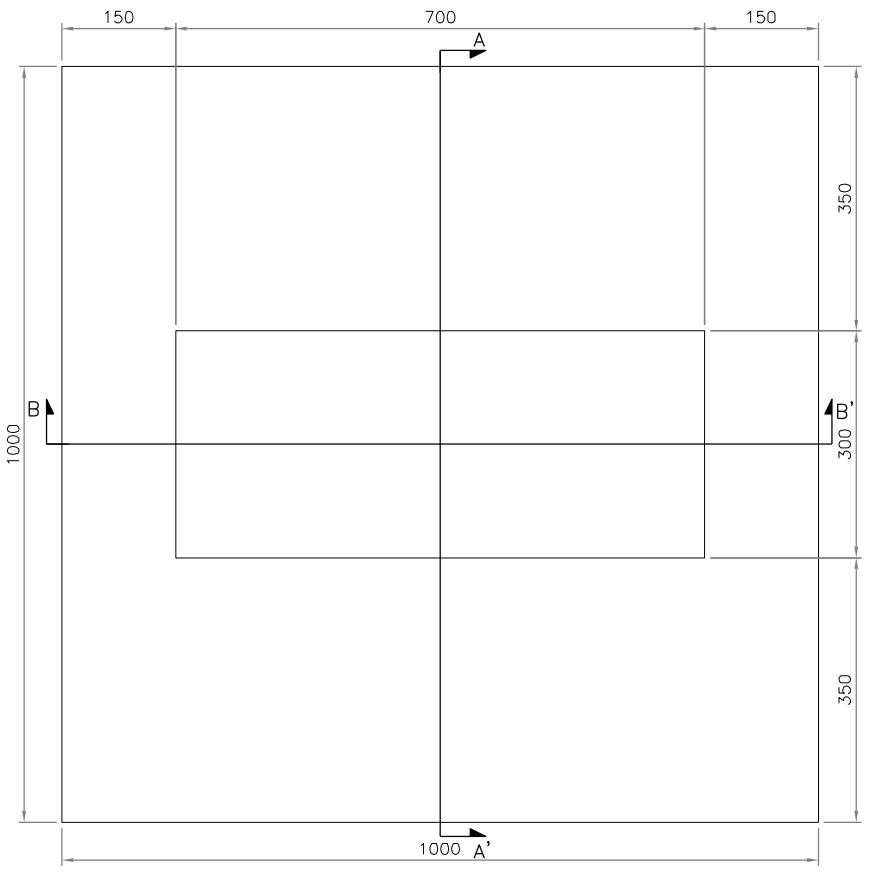

CIMENTACION TIPICA

LOCALIZACION – DIMENSIONES

ESCALA 1:10

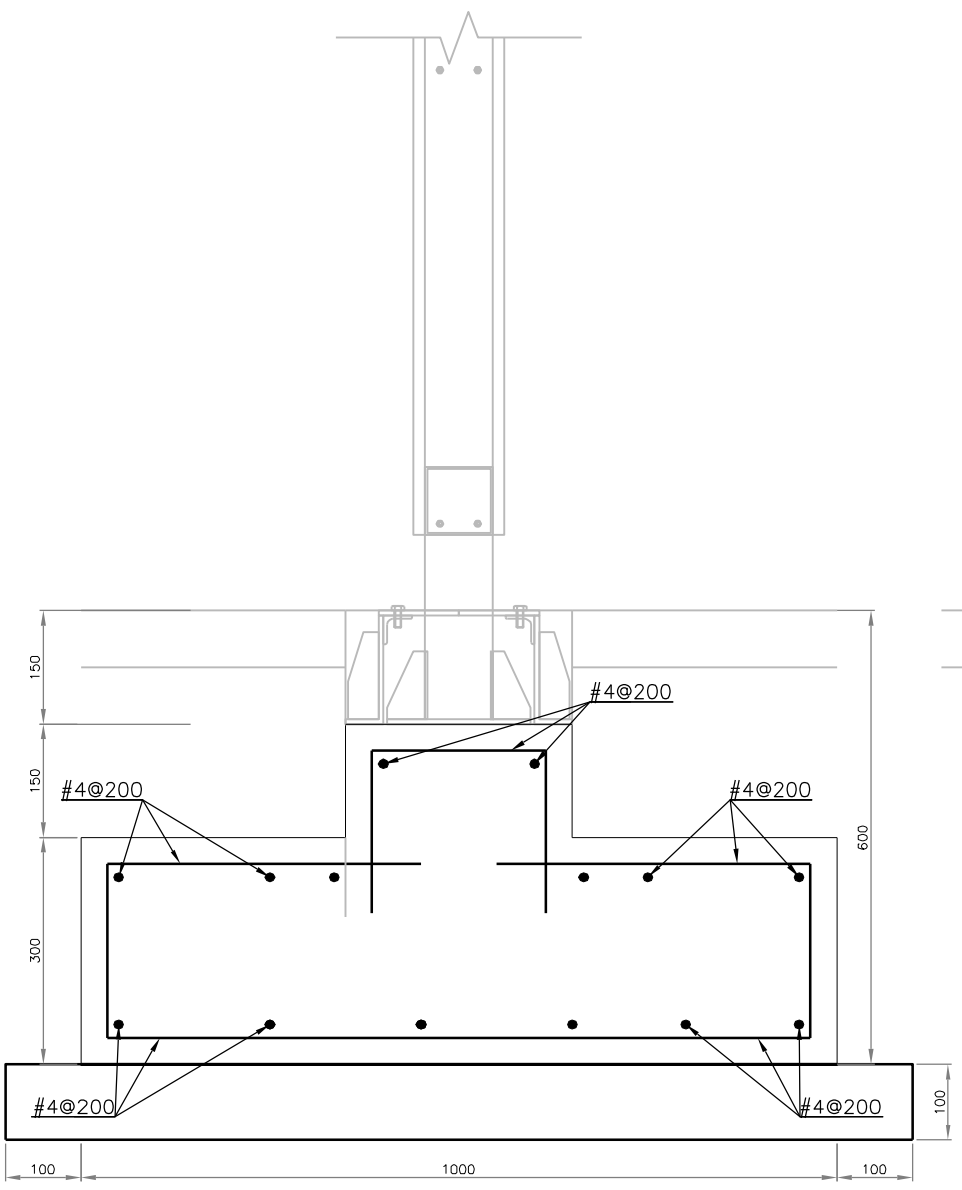


SECCIÓN A–A'

PERFIL LATERAL TOTEM A

ALZADO GENERAL

ESCALA 1:10

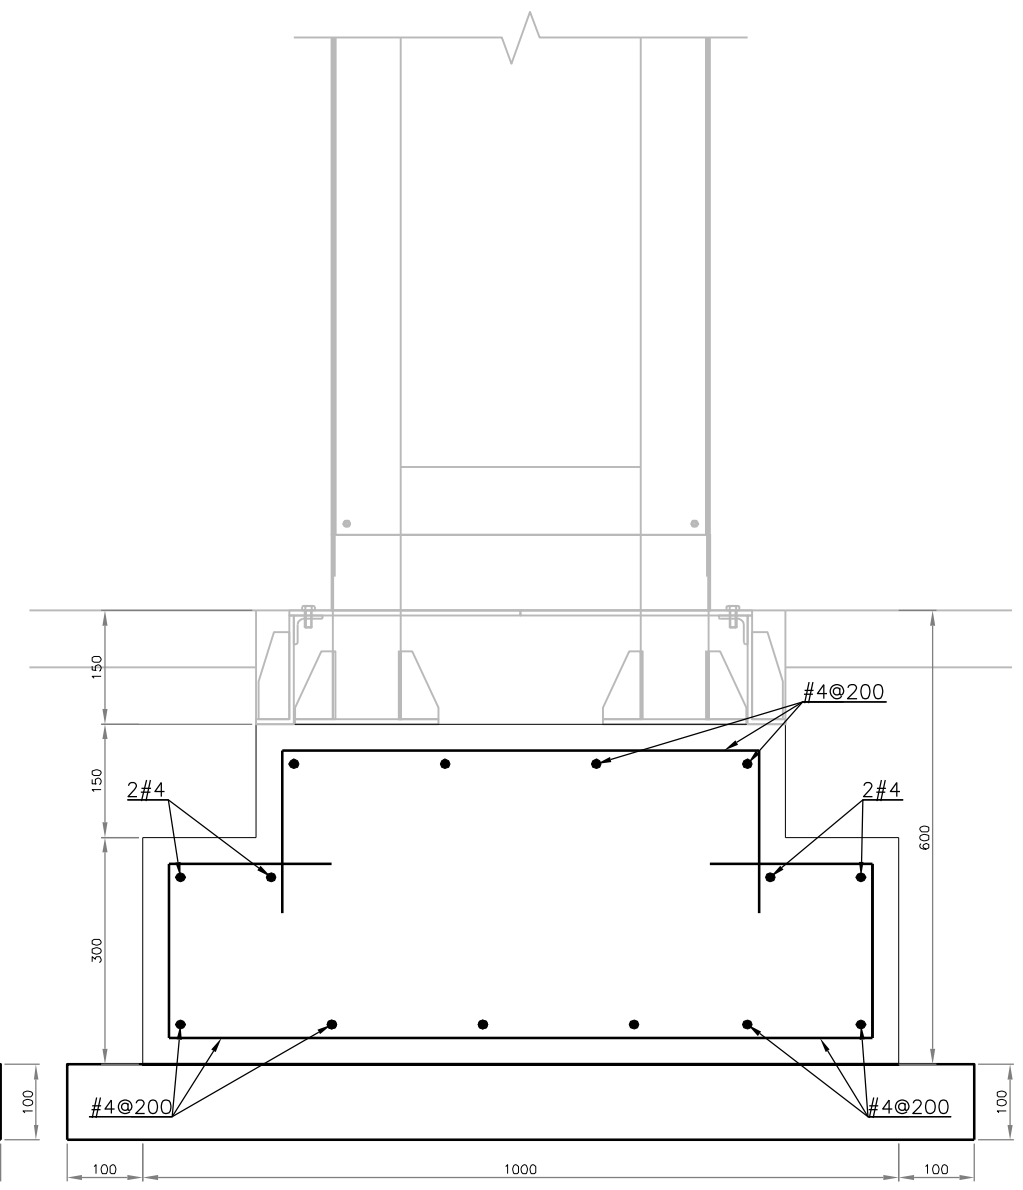

SECCIÓN B–B'

PERFIL FRONTAL TOTEM A

ALZADO GENERAL

ESCALA 1:10

Notas

1. Ver Notas Generales y Especificaciones en la Hoja 0

CONSORCIO SEÑALIZACIÓN TOLIMA

Proyecto:
ESTUDIOS TÉCNICOS DEL PLAN DE SEÑALIZACIÓN TURÍSTICA PEATONAL DEPARTAMENTAL EN 20 MUNICIPIOS DEL DEPARTAMENTO DEL TOLIMA

Contenido:
SEÑAL URBANA TIPO A
Estructuras

Control de Revisiones

No	Fecha	Modificación
1	23/01/2015	Emitido para Aprobación
2	10/02/2015	Emitido para Aprobación

Aprobó: Manuel González Moles
Revisó: Manuel González Moles
Diseñó: Dep. Proyectos y Estructuras
Dibujó: Dep. Delineación
Archivo: 1.- Señal Urbana Tipo A.dwg

Escala: INDICADAS
Fecha: 10/02/2015
Revisión: 2
Hoja: 5


COMPLEJO CULTURAL
PANÓPTICO
DE IBAGUÉ

Señalización
Complejo Cultural Panóptico de Ibagué


SEÑALIZACIÓN TIPO POSTE ORIENTATIVA B (3 UNIDADES)

La siguiente ilustración es de referencia, el diseño de los letreros orientativos que van impresos en vinilo adhesivo para cada una de las señaléticas, serán compartidos al momento de adjudicar la obra.



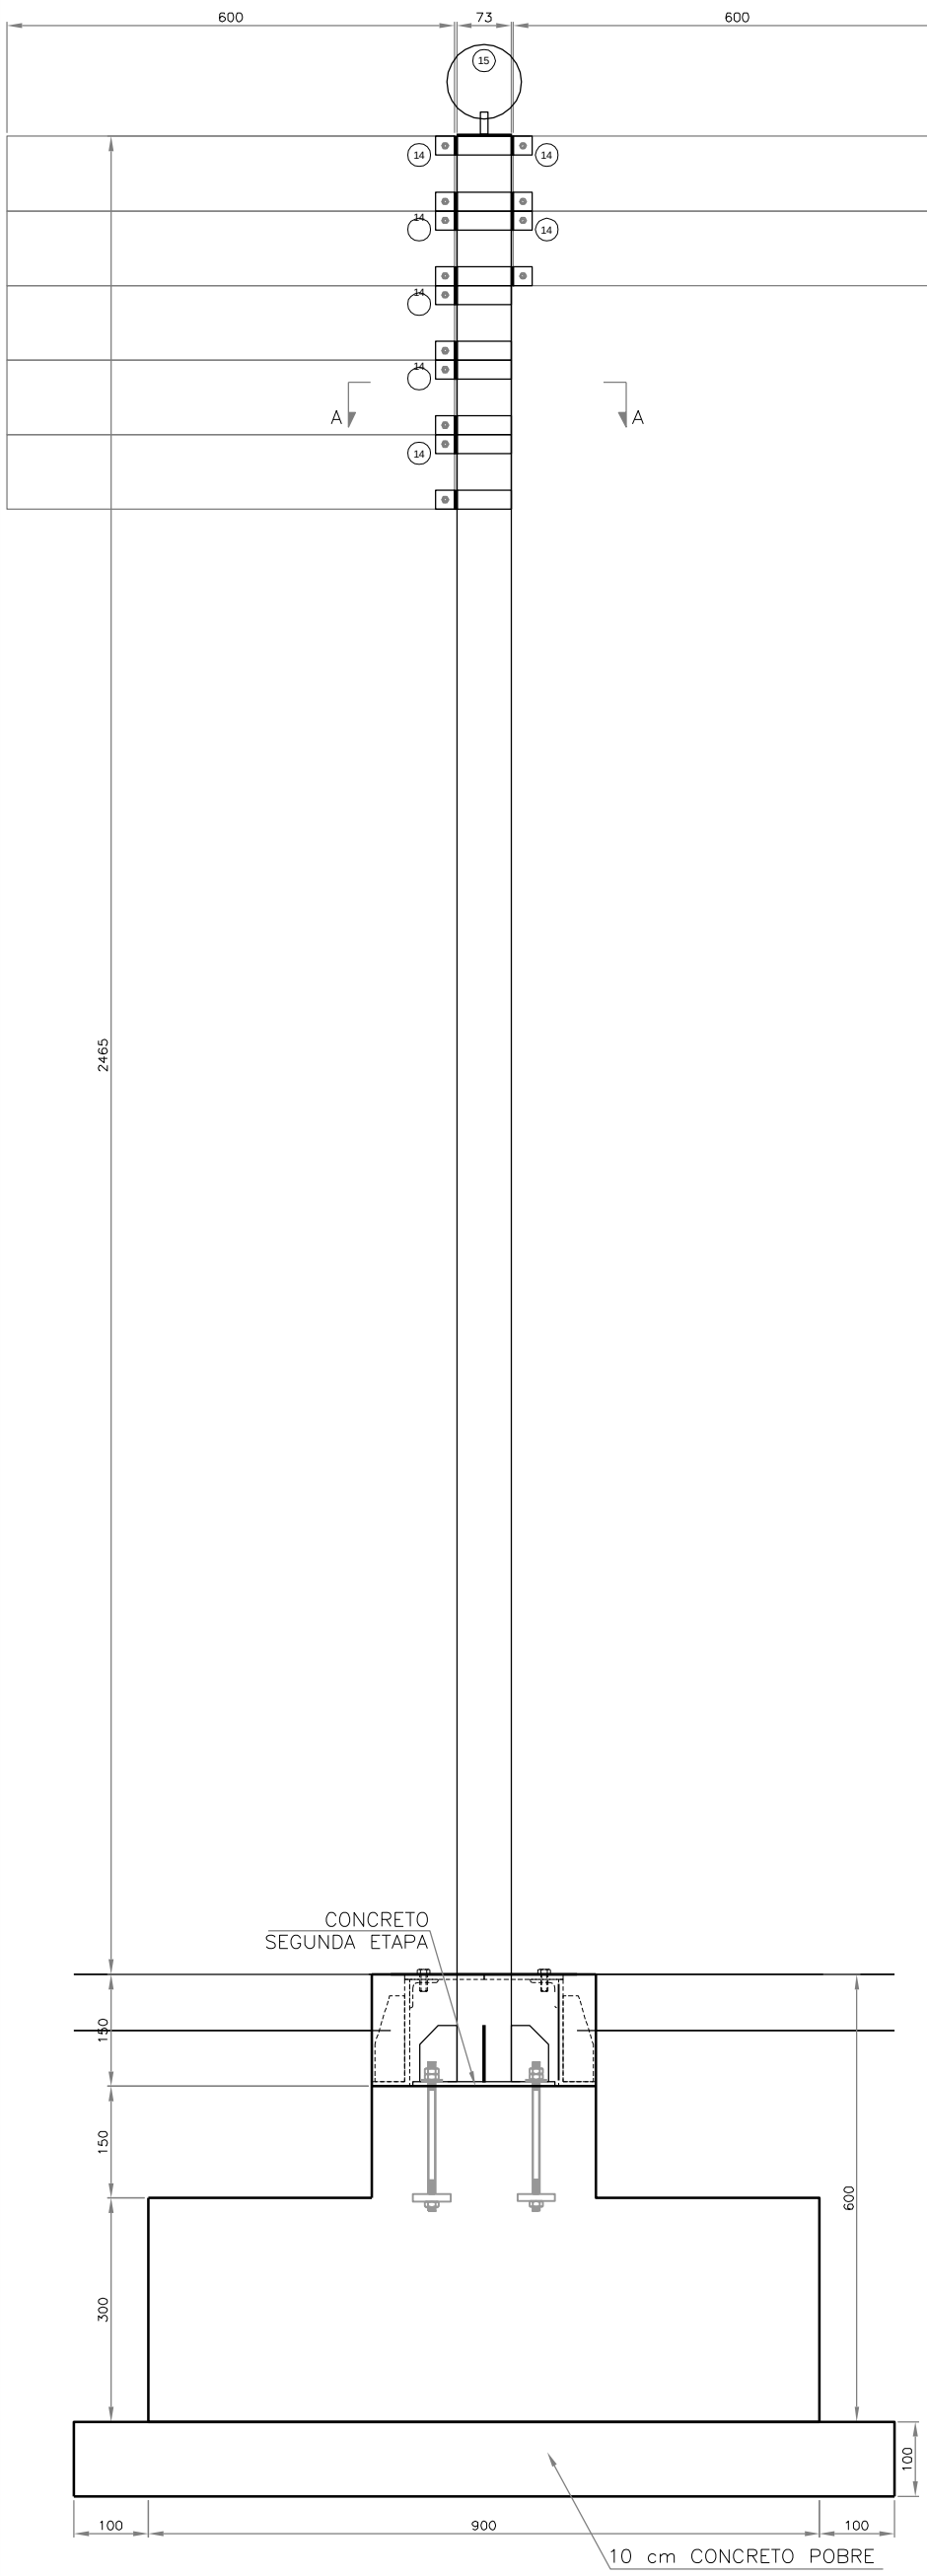

PERFIL LATERAL SEÑAL DIRECCIONAL D
ALZADO GENERAL
ESCALA 1:10

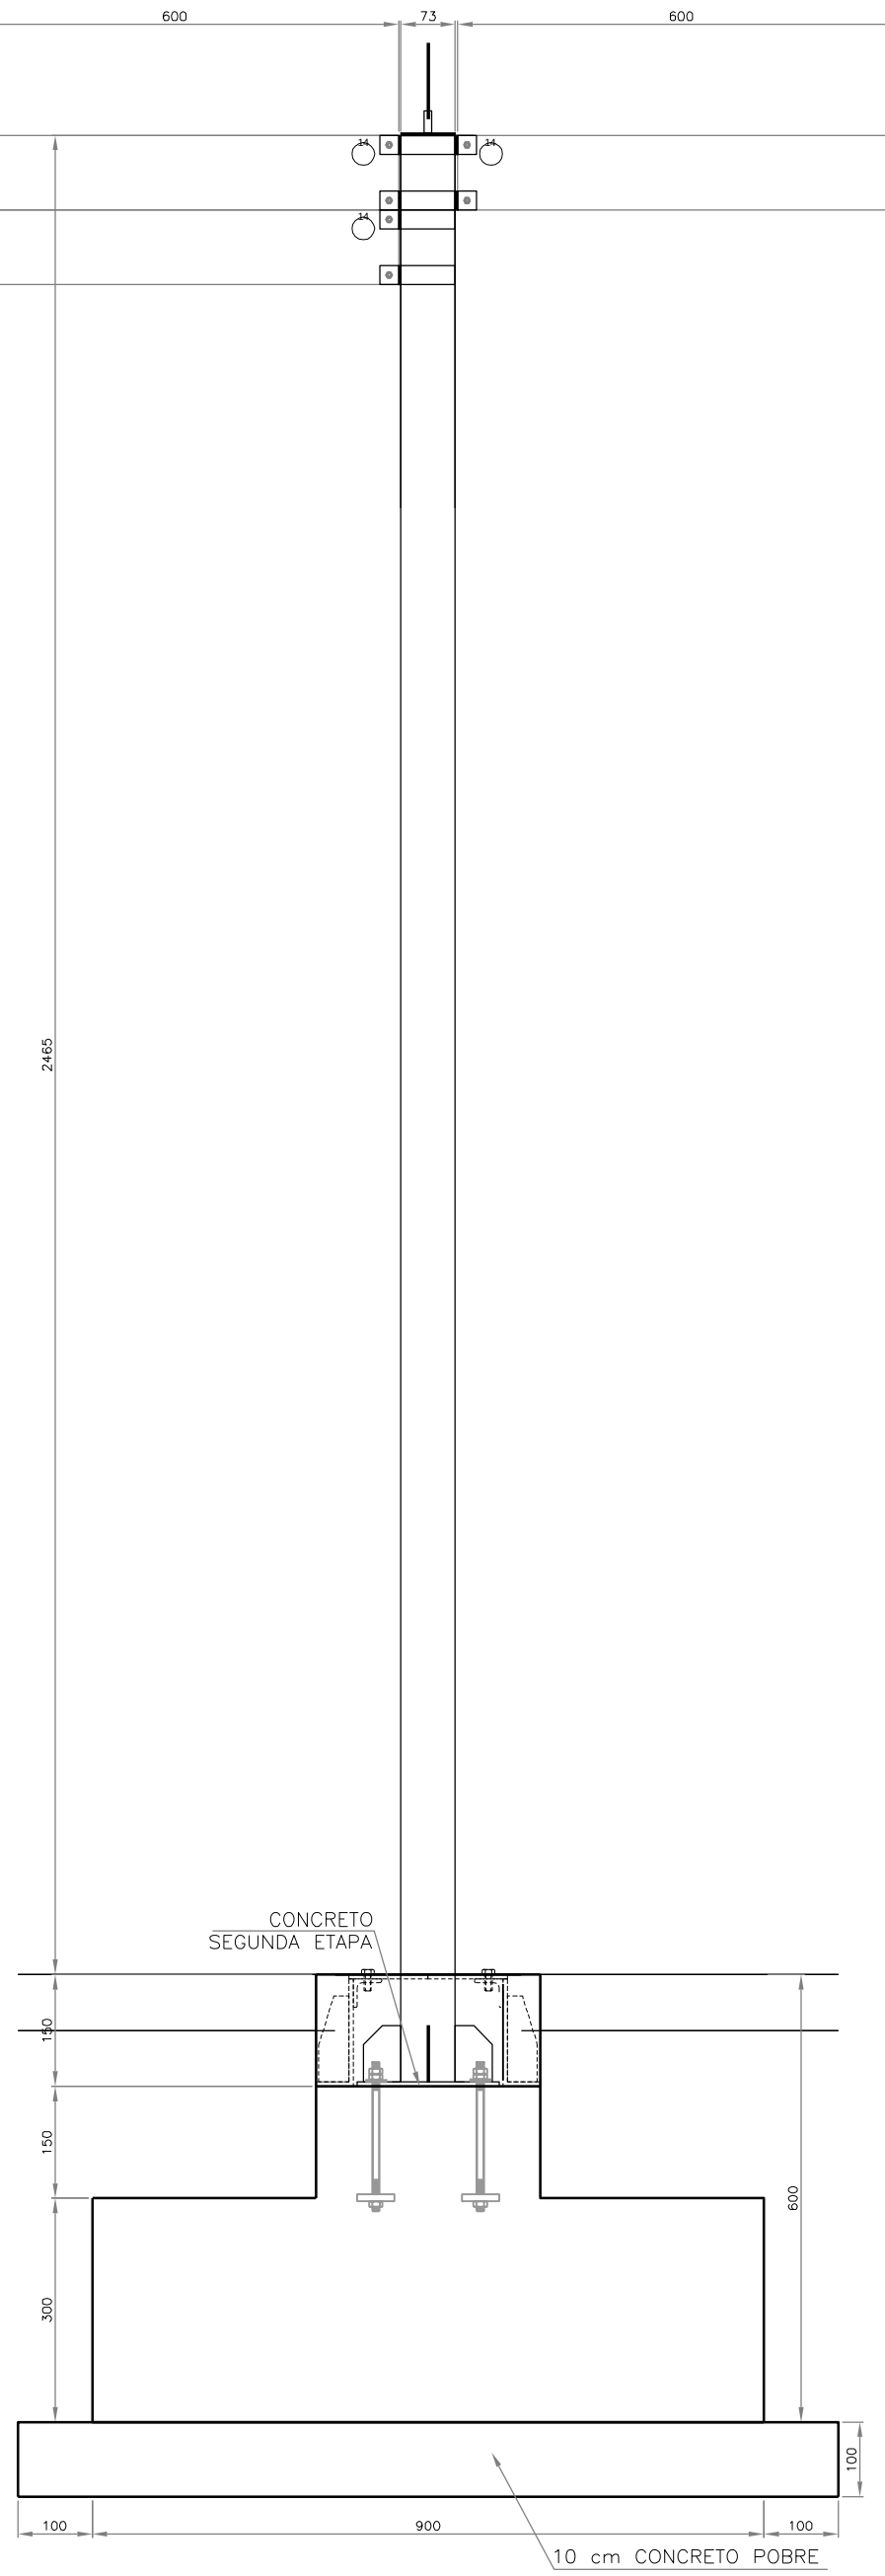

PERFIL FRONTAL SEÑAL DIRECCIONAL D
ALZADO GENERAL
ESCALA 1:10

Notas
1. Ver Notas Generales y Especificaciones en la Hoja 0

CONSORCIO SEÑALIZACIÓN TOLIMA

Proyecto:
ESTUDIOS TÉCNICOS DEL PLAN DE SEÑALIZACIÓN TURÍSTICA PEATONAL DEPARTAMENTAL EN 20 MUNICIPIOS DEL DEPARTAMENTO DEL TOLIMA


Contenido:
SEÑAL URBANA TIPO D
Perfil Lateral Sefial Direccional D


Control de Revisiones

No	Fecha	Modificación
1	23/01/2015	Emitido para Aprobación
2	10/02/2015	Emitido para Aprobación


Aprobó: Manuel González Moles
Revisó: Manuel González Moles
Diseñó: Dep. Proyectos y Estructuras
Dibujó: Dep. Delineación
Archivo: 5.- Señal Urbana Tipo D.dwg

Escala: INDICADAS
Fecha: 10/02/2015
Revisión: 2
Hoja: 1

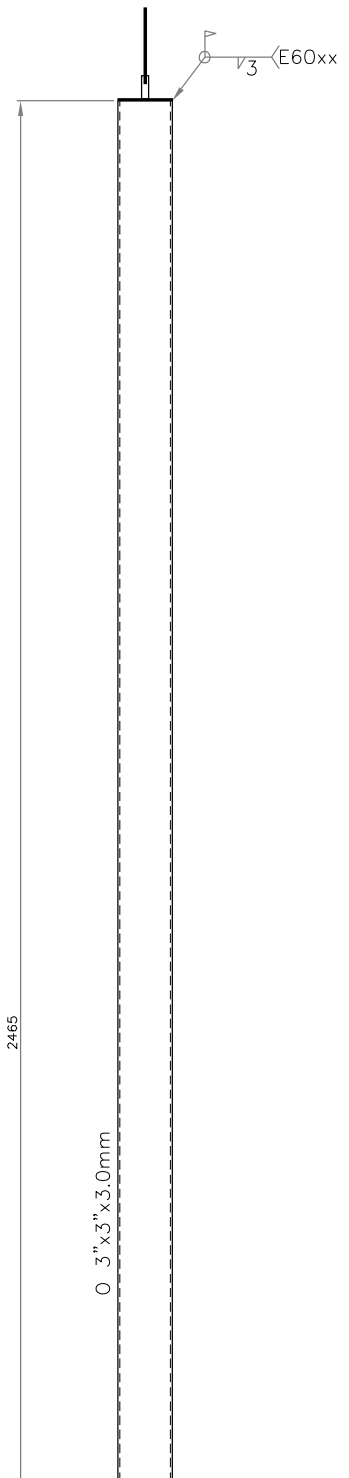


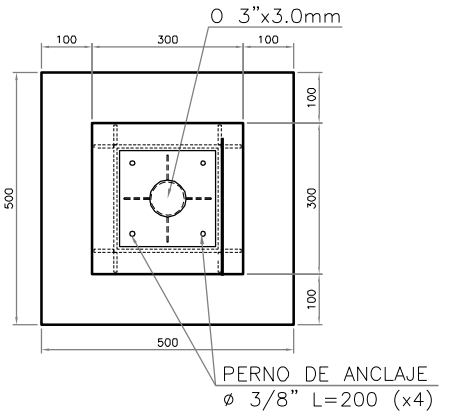


CIMENTACION TIPICA
LOCALIZACION – DIMENSIONES
ESCALA 1:15

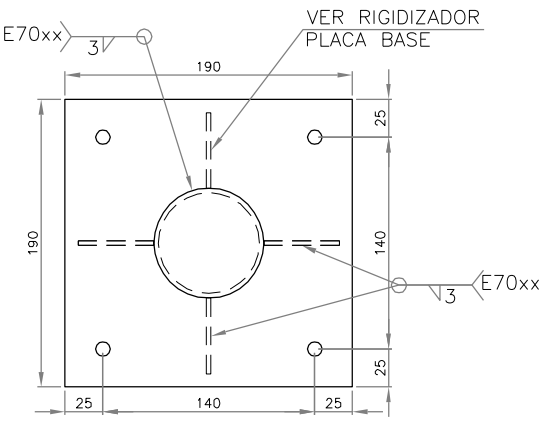


PLATINA BASE
DIMENSIONES (e=1/4")
ESCALA 1:5

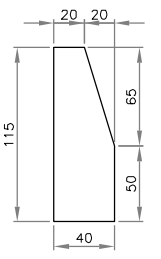


RIGIDIZADOR BANDEJA DE PAVIMENTO
DIMENSIONES (e=1/4")
ESCALA 1:5

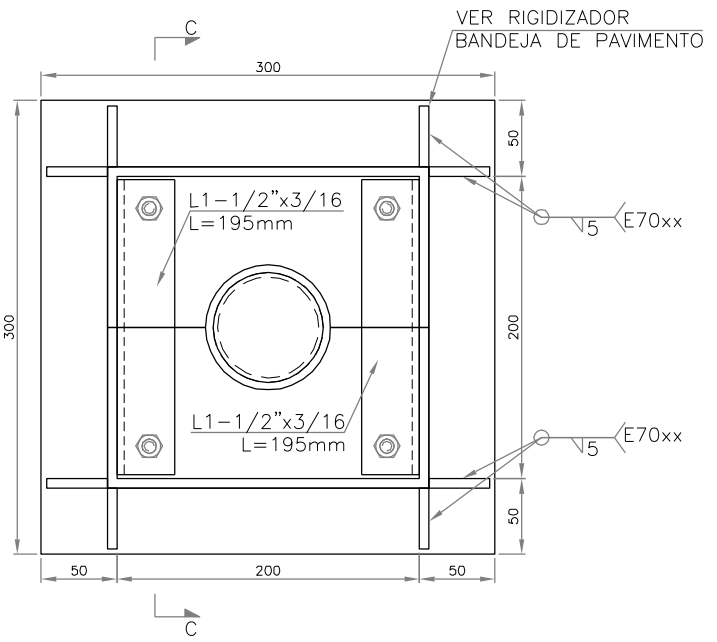

BANDEJA DE PAVIMENTO
DIMENSIONES (PLATINAS e=1/4")
ESCALA 1:5

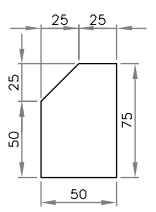

RIGIDIZADORES PLACA BASE
DIMENSIONES – e=3mm
ESCALA 1:5

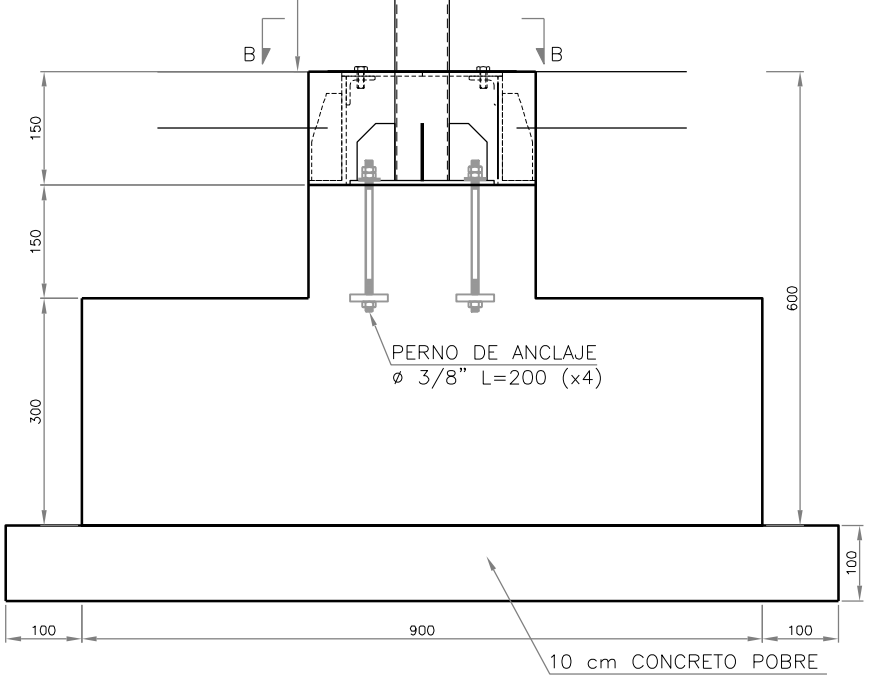

PERFIL TUBULAR
LOCALIZACION – DIMENSIONES
ESCALA 1:10

Notas
1. Ver Notas Generales y Especificaciones en la Hoja 0

CONSORCIO SEÑALIZACIÓN TOLIMA

Proyecto:
ESTUDIOS TÉCNICOS DEL PLAN DE SEÑALIZACIÓN TURÍSTICA PEATONAL DEPARTAMENTAL EN 20 MUNICIPIOS DEL DEPARTAMENTO DEL TOLIMA


Contenido:
SEÑAL URBANA TIPO D
Perfil Frontal Sefial Direccional D
Detalles Constructivos

Control de Revisiones


No	Fecha	Modificación
1	23/01/2015	Emitido para Aprobación
2	10/02/2015	Emitido para Aprobación

Aprobó: Manuel González Moles
Revisó: Manuel González Moles
Diseñó: Dep. Proyectos y Estructuras
Dibujó: Dep. Delineación
Archivo: 5.- Señal Urbana Tipo D.dwg


Escala: INDICADAS
Fecha: 10/02/2015
Revisión: 2
Hoja: 2

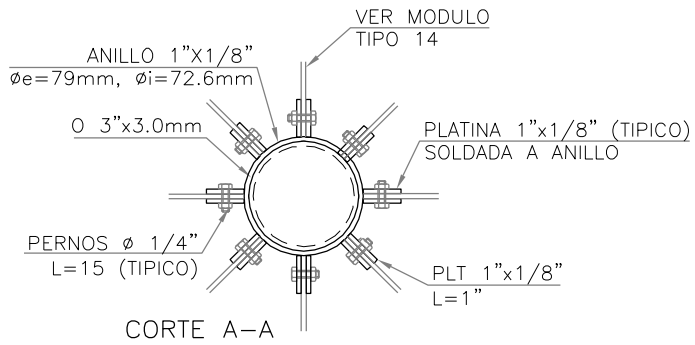


CORTE A–A
LOCALIZACION – DIMENSIONES
ESCALA 1:5

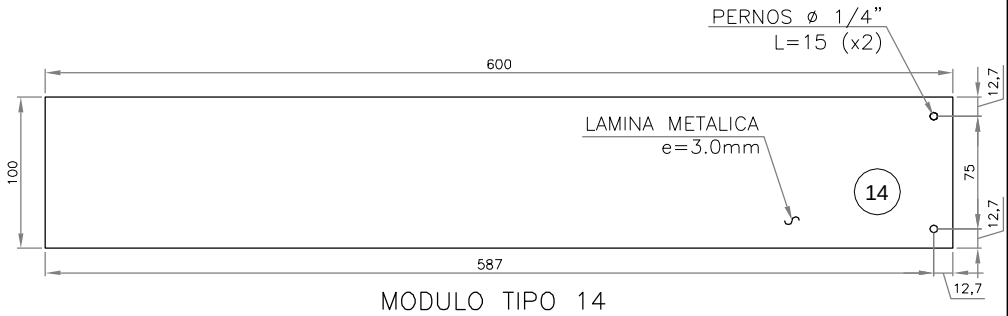


MODULO TIPO 14
DIMENSIONES
ESCALA 1:5

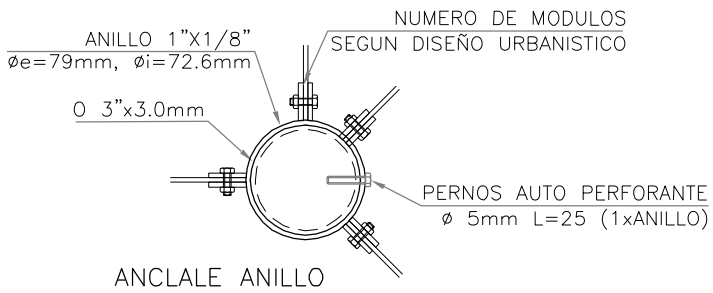


ANCLALE ANILLO
DETALLE TIPICO
ESCALA 1:5

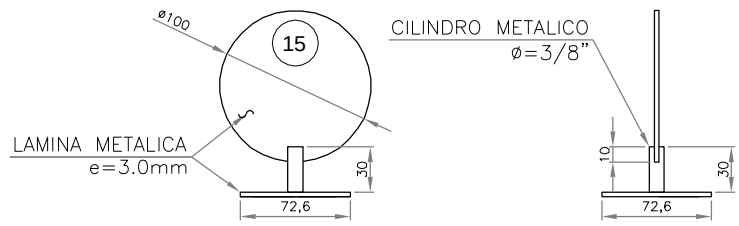


MODULO TIPO 15
DIMENSIONES
ESCALA 1:5

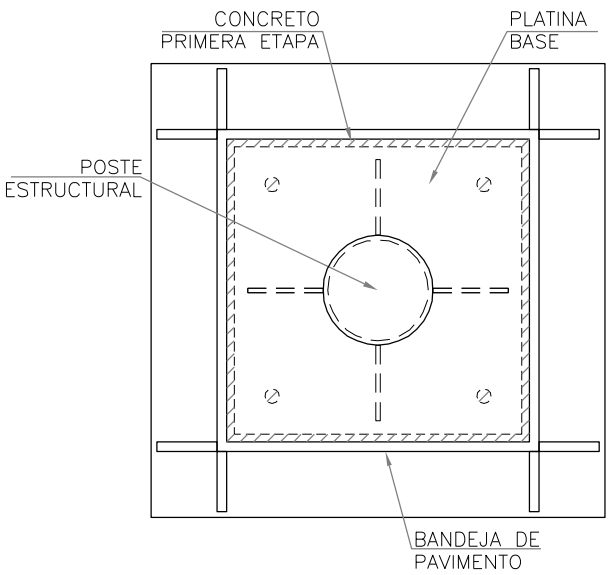


CORTE B–B
LOCALIZACION – DIMENSIONES
ESCALA 1:5

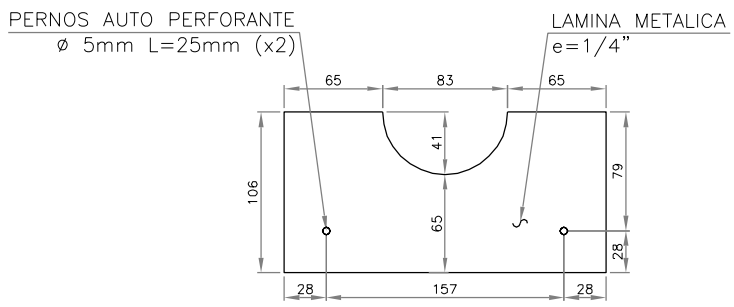

PLATINA DE CIERRE
DIMENSIONES
ESCALA 1:5

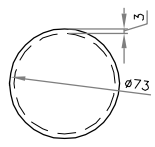

O 3"x3.0mm
DIMENSIONES
ESCALA 1:5

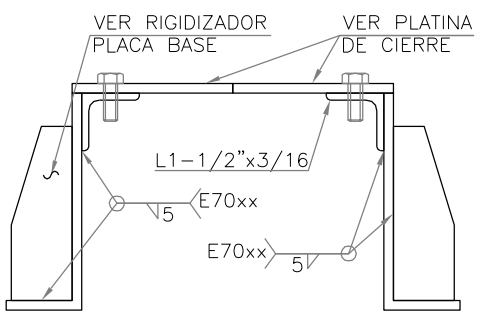

CORTE C–C
LOCALIZACION – DIMENSIONES
ESCALA 1:5

Notas
1. Ver Notas Generales y Especificaciones en la Hoja 0

CONSORCIO SEÑALIZACIÓN TOLIMA

Proyecto:
ESTUDIOS TÉCNICOS DEL PLAN DE SEÑALIZACIÓN TURÍSTICA PEATONAL DEPARTAMENTAL EN 20 MUNICIPIOS DEL DEPARTAMENTO DEL TOLIMA


Contenido:
SEÑAL URBANA TIPO D
Detalles Constructivos

Control de Revisiones

No	Fecha	Modificación
1	23/01/2015	Emitido para Aprobación
2	10/02/2015	Emitido para Aprobación

Aprobó: Manuel González Moles
Revisó: Manuel González Moles
Diseñó: Dep. Proyectos y Estructuras
Dibujó: Dep. Delineación
Archivo: 5.- Señal Urbana Tipo D.dwg


Escala: INDICADAS
Fecha: 10/02/2015
Revisión: 2
Hoja: 3

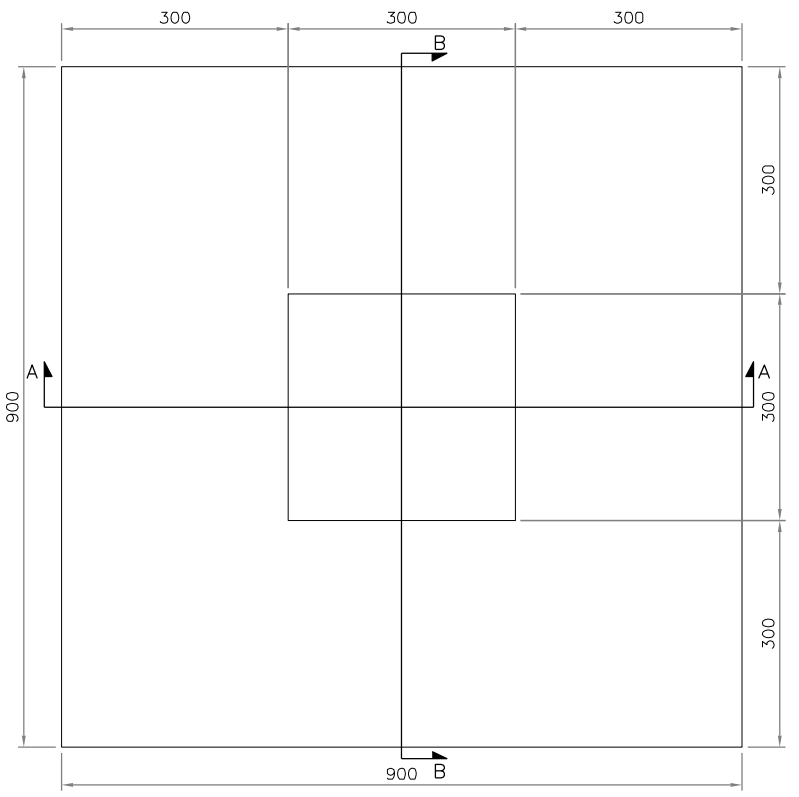

CIMENTACION TIPICA

LOCALIZACION – DIMENSIONES

ESCALA 1:10

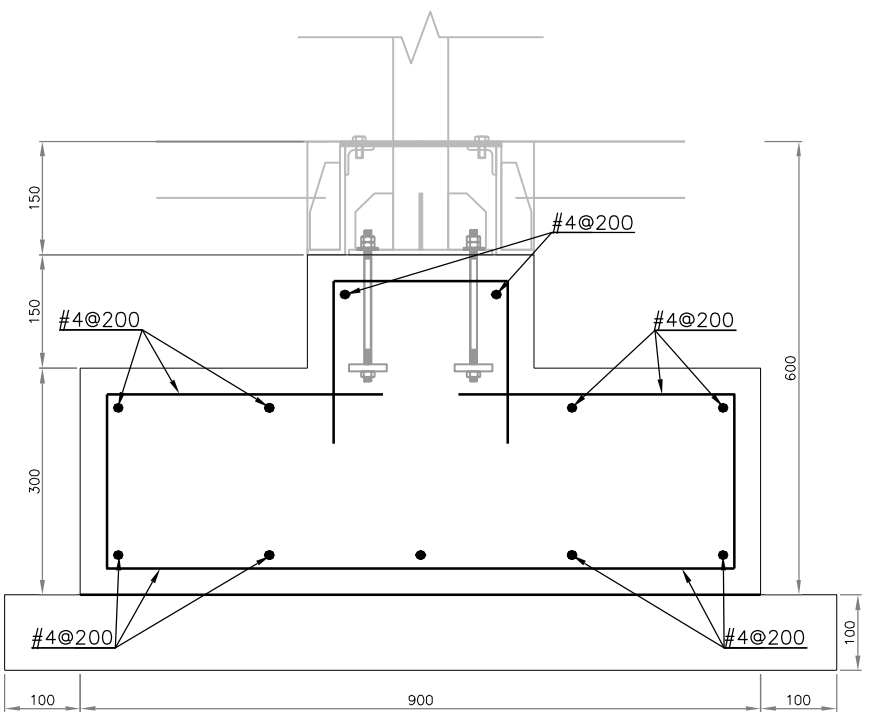


SECCIÓN A–A'

PERFIL FRONTAL SEÑAL DIRECCIONAL D

ALZADO GENERAL

ESCALA 1:10

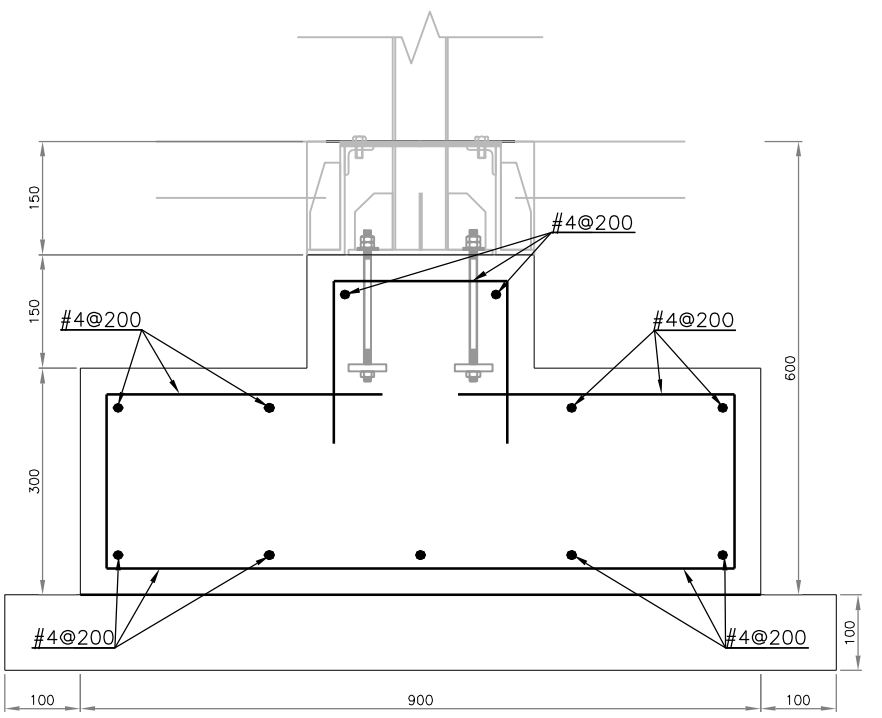

SECCIÓN B–B'

PERFIL LATERAL SEÑAL DIRECCIONAL D

LOCALIZACION – DIMENSIONES

ESCALA 1:10

Notas

1. Ver Notas Generales y Especificaciones en la Hoja 0

CONSORCIO SEÑALIZACIÓN TOLIMA

Proyecto:
ESTUDIOS TÉCNICOS DEL PLAN DE SEÑALIZACIÓN TURÍSTICA PEATONAL DEPARTAMENTAL EN 20 MUNICIPIOS DEL DEPARTAMENTO DEL TOLIMA

Contenido:
SEÑAL URBANA TIPO D
Estructuras

Control de Revisiones

No	Fecha	Modificación
1	23/01/2015	Emitido para Aprobación
2	10/02/2015	Emitido para Aprobación

Aprobó: Manuel González Moles
Revisó: Manuel González Moles
Diseñó: Dep. Proyectos y Estructuras
Dibujó: Dep. Delineación
Archivo: 5.- Señal Urbana Tipo D.dwg


Escala: INDICADAS
Fecha: 10/02/2015
Revisión: 2
Hoja: 4

COMPLEJO CULTURAL
PANÓPTICO
DE IBAGUÉ

Señalización
Complejo Cultural Panóptico de Ibagué

SEÑALIZACIÓN TIPO POSTE ORIENTATIVA TIPO A (2 UNIDADES)

La siguiente ilustración es de referencia, el diseño de los letreros orientativos que van impresos en vinilo adhesivo para cada una de las señaléticas, serán compartidos al momento de adjudicar la obra. Su sistema constructivo es idéntico al anterior tipo poste con punto de encuentro.

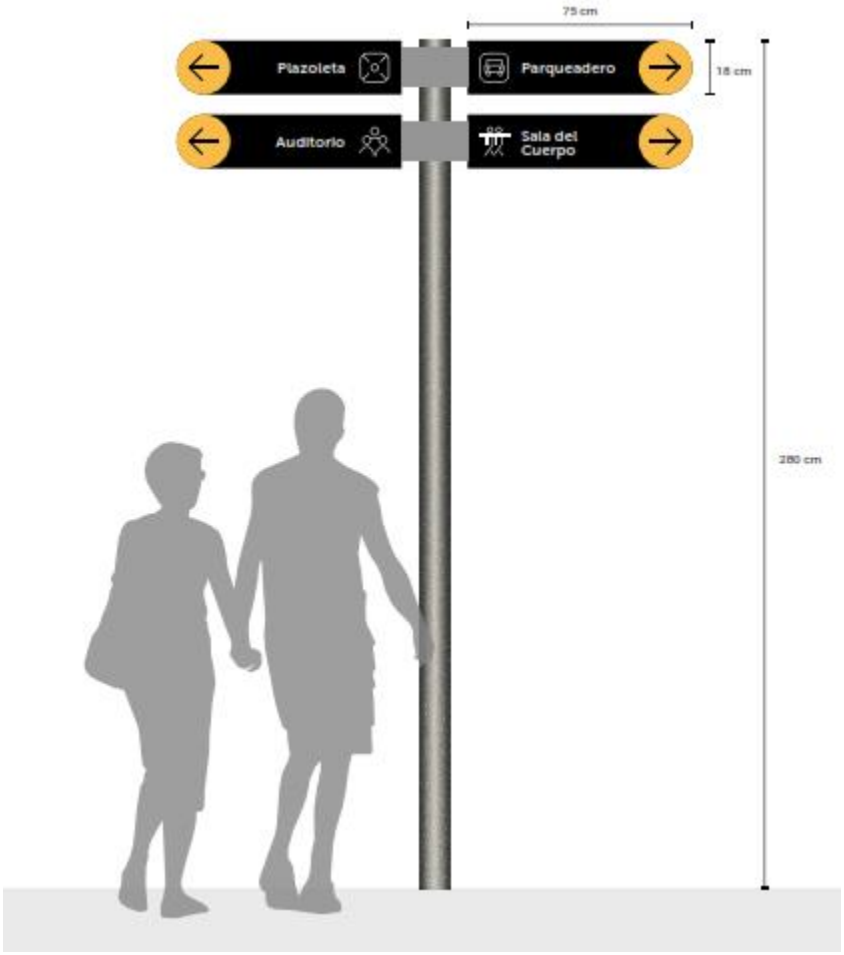

COMPLEJO CULTURAL
PANÓPTICO
DE IBAGUÉ

Señalización
Complejo Cultural Panóptico de Ibagué

SEÑALIZACIÓN PLAN DE EMERGENCIA Y SERVICIOS (8 UNIDADES)

La siguiente ilustración es de referencia, el diseño de los letreros orientativos que van impresos en vinilo adhesivo para cada una de las señaléticas, serán compartidos al momento de adjudicar la obra. Su sistema constructivo es primeramente una lámina Cold Rolled calibre 14 cortado a laser y con acabado en pintura electrostática, detrás de esta, una lámina acrílica blanca y amarilla de 3 mm para dar el color y contra fondo. Sus medidas son 50 cm x 50 cm y 50 cm x 25 cm. Esta señalética va sujeta a muro, su costo incluye sistema de sujeción e instalación.






COMPLEJO CULTURAL
PANÓPTICO
DE IBAGUÉ

Señalización
Complejo Cultural Panóptico de Ibagué



COMPLEJO CULTURAL
PANÓPTICO DE IBAGUÉ

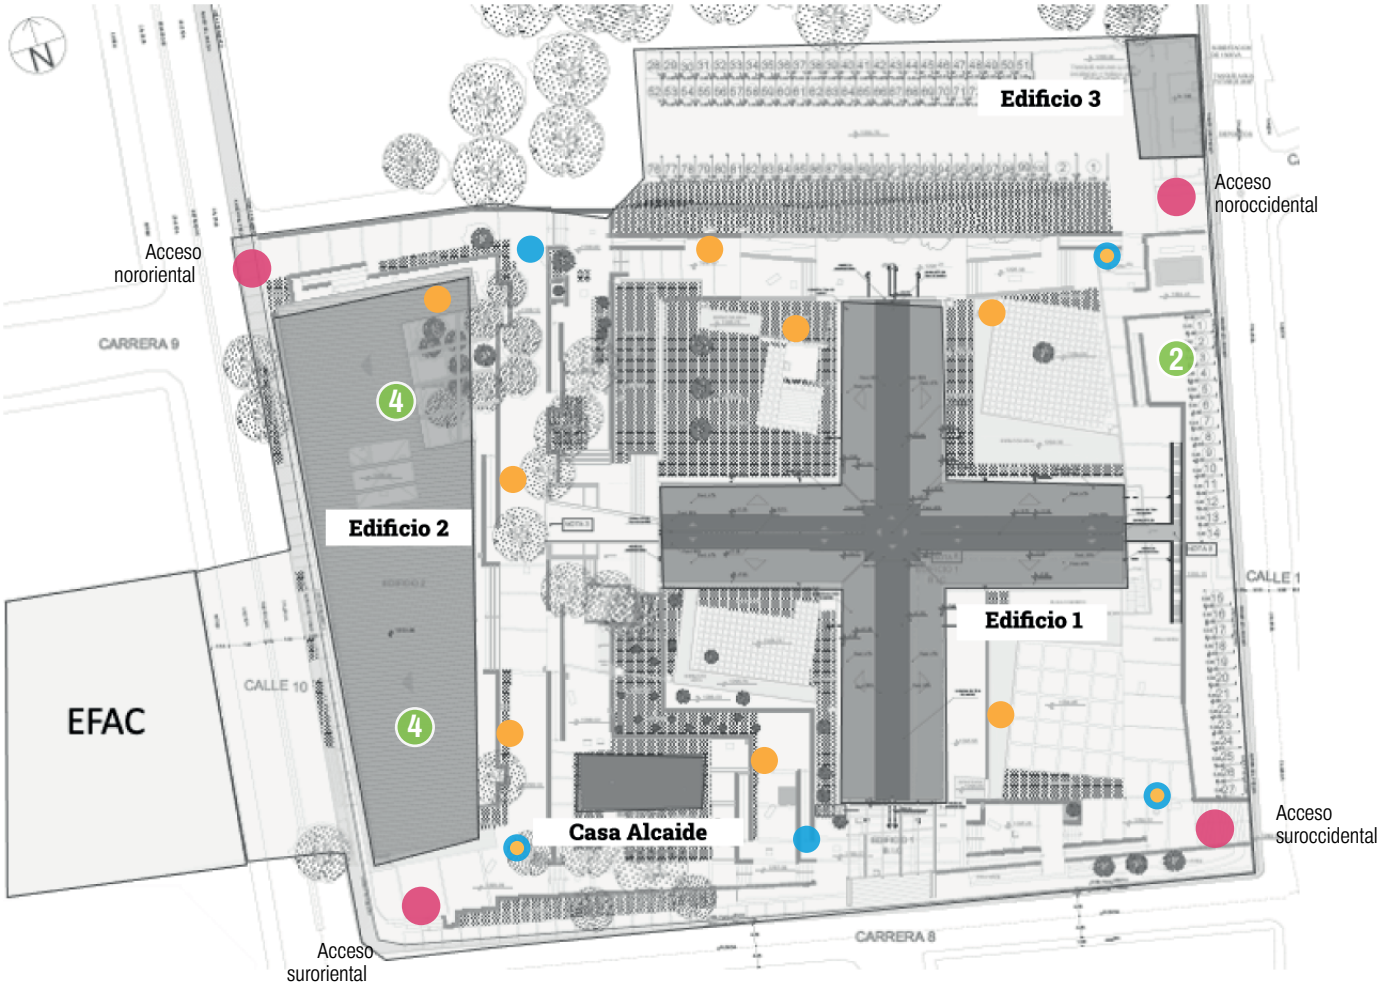

- Señalización de accesos
- Señalización orientativa A
- Señalización orientativa B
- Señalización de servicios
- Señalización plan de emergencia y servicios


COMPLEJO CULTURAL
PANÓPTICO DE IBAGUÉ