

FACHADA ORIENTE

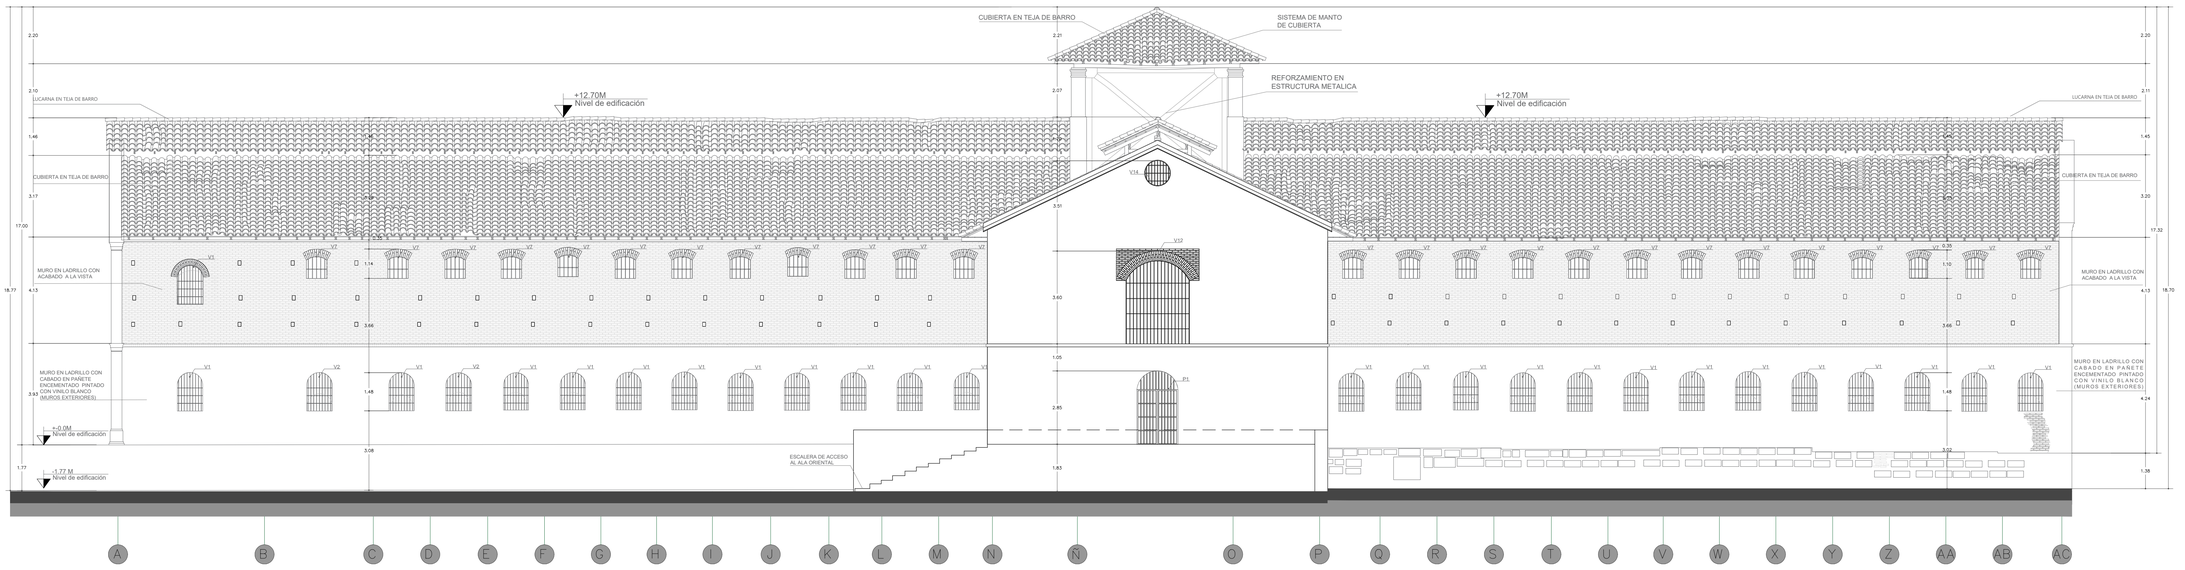

FACHADA OCCIDENTE

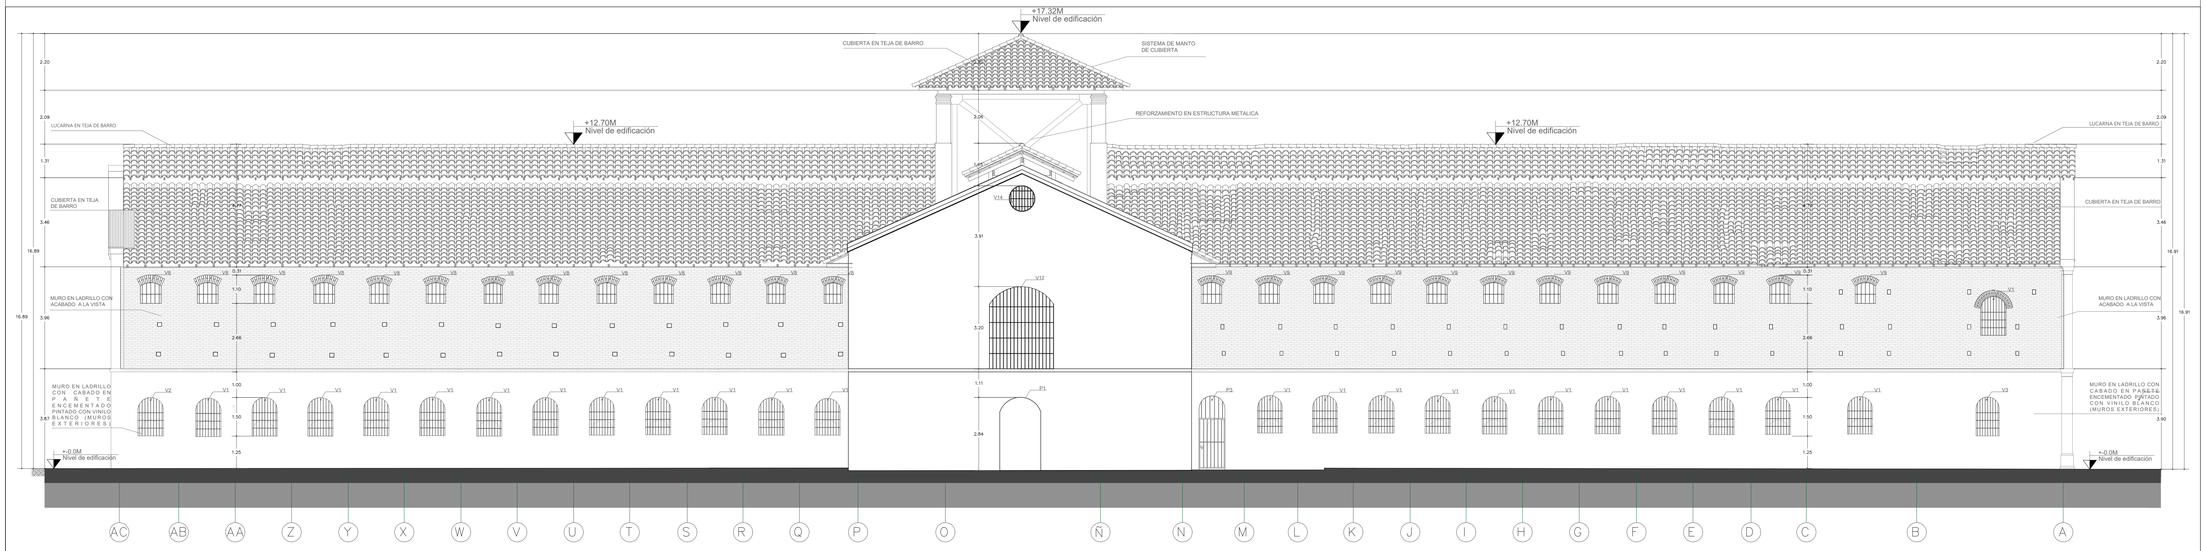

Nota1: Tipología de puertas, ventanas y vanos existentes

Nota2: Las dimensiones de la cimentación son supuestas y basadas en el informe de apiques de cimentación.

Nota3: El nivel +-0.00M de la edificación corresponde al nivel 1296.24 (Metros sobre el nivel del mar) del levantamiento topográfico.

Nota 4: GUÍA DE UBICACIÓN DE DETALLES

DETALLE	Plano
Cimentación	L-33
Placa de concreto piso 1	L-33
Entrepiso en madera	L-33
Piso en tableta de gress	L-33
Placa entrepiso en concreto	L-33
Mezzanine piso 1	L-33
Mezzanine piso 2	L-33
Cubierta	L-34
Anden y canal	L-33

TIPOLOGÍA						
	Interior / Exterior 0.81 / 0.81, 0.79 / 0.79	3.42, 1.42	1.60	0.96, 1.00	2.81	1.46, 0.98
TIPO	V7	V12	P1	V14	P3	V1
CANTIDAD	25	2	2	2	1	26

Aportante

Alcaldía Municipal de Ibagué

Cooperante

Fundación Escuela Taller de Bogotá

CONVENIO No.1272
Aunar esfuerzos técnicos, administrativos, logísticos, económicos y humanos entre la Escuela Taller de Bogotá y la Alcaldía Municipal de Ibagué, para realizar la actualización de los estudios de restauración integral del panóptico como centro de memoria de corte museológico."

Guillermo Alfonso Jaramillo Martínez
Alcalde de Ibagué

Secretaría ejecutora

Ana María Bernal Cortés
Secretaria de Cultura

Supervisor convenio Alcaldía de Ibagué

César Augusto Ciro Basto
MP-25700 041424-CND

Asesor Secretaría de Cultura

Alejandro Delgado Armesto
MP-A243522010-13177418

Coordinadora convenio FETB

Catalina Prada Alvis
MP-25202118224-CND

Contiene

Fachada BIC CRUZ - ORIENTE
Fachada BIC CRUZ - OCCIDENTE

Levantó

Carlos Julio Pinilla Acosta
A134682017-1110537346

Dibujó

Carlos Julio Pinilla Acosta
A134682017-1110537346
Miguel Ángel Lozano Villegas
A134372017-1110536528
Andrea Del Pilar Rodríguez Garzón
A134682017-1110554838

Observaciones

CONVENCIONES

DETERIORO	
MUROS MAMPOSTERÍA A LA VISTA	

Fecha

AGOSTO 2017

Escala

1:100

L

Plano **31/45**