


CONVENCIÓN	ABREVIATURA	DESCRIPCIÓN
	A.LL.	TUBERÍA PVCS A.LL.
	AREA A.LL.	ÁREAS DESAGÜES A.LL.
	C45°	CODO DE 45°
	C.A.LL	CODO CON REJILLA ESP.
	CHAPALETA	CHAPALETA
	CAB.	CABEZAL DE DESCARGA
	CAR.	CARCAMO PER. CIRCULAR
	GEODREN	GEODREN PLANAR
C.I 1.00X1.00	CAJA A.LL	CAJA DE INSPECCION DE AGUAS LLUVIAS
	REGISTRO	VALVULA DE REGISTRO
	PVC–S	TUBERÍA PVC SANITARIA
	PVC–P	TUBERÍA PVC SUMINISTRO

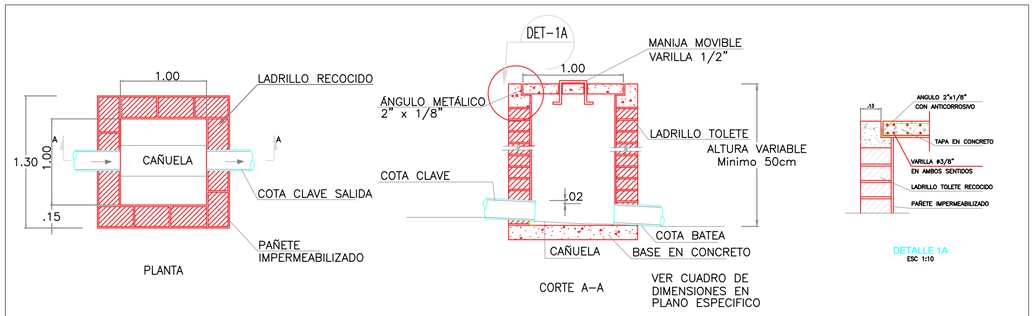


DETALLE CÁRCAMO AGUAS LLUVIAS
SIN ESCALA

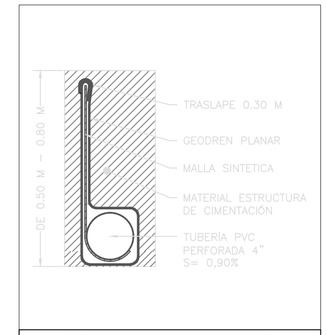


DETALLE GEODREN PLANAR
SIN ESCALA

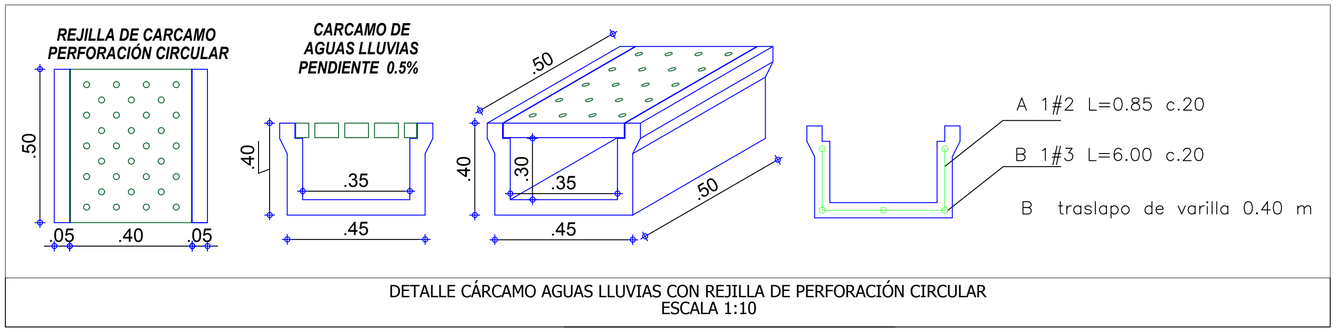

DETALLE CÁRCAMO AGUAS LLUVIAS CON REJILLA DE PERFORACIÓN CIRCULAR
ESCALA 1:10

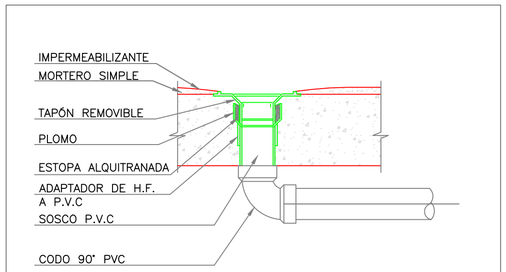


DETALLE
TRAGANTE SOBRE PLACA PLANA ESC 1:10

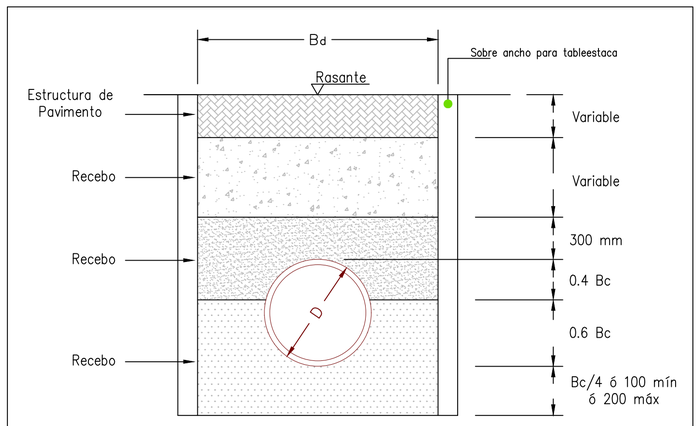

Modelo de Cimentación 2
Tuberías Flexibles
E'=11000 KN/m²
K=0.100


H: Altura de recubrimiento Bc: Diametro externo tubería
Bd: Ancho de cimentación o de zanja
MODELO DE CIMENTACION DE TUBERIA DE ALCANTARILLADO
SIN ESCALA

NOTA: LAS DIMENSIONES DE SOBRE ANCHO DE TABLAESTACA SERÁN ACORDE A LOS ELEMENTOS EMPLEADOS POR EL CONSTRUCTOR.

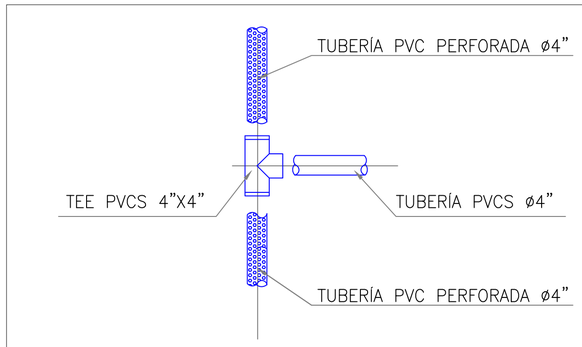


CONEXIÓN FILTRO A RED

DETALLE
SIN ESCALA

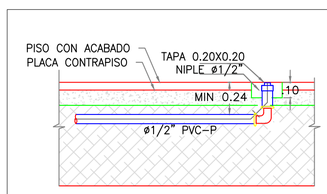

DETALLE
NIPLE AL RAS ø 1/2" ESC 1:20

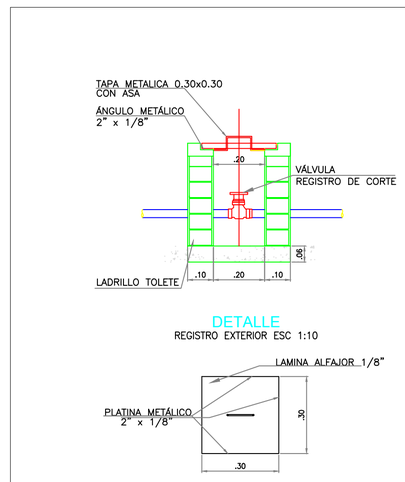

NOTAS:

1. TODAS LAS DIMENSIONES ESTÁN DADAS EN METROS
2. LAS COTAS DE LOS ELEMENTOS DISEÑADOS DEBERÁN SER AVAALDAS EN OBRA MEDIANTE EL REPLANTEO A CARGO DE LA COMISIÓN TOPOGRÁFICA.
3. LAS COTAS DE LOS ELEMENTOS DISEÑADOS MOSTRADAS CORRESPONDEN A COTAS RASANTE Y CLAVE.
4. LA COTA 2650,00 CORRESPONDE AL NIVEL 0,00 DE LOS DIFERENTES ELEMENTOS DISEÑADOS.

Windows OLE Object
Windows OLE Object

MATRÍCULA INMOBILIARIA:
176-80472

CEDULA CATASTRAL:
257580100000001100020000000000

REPRESENTANTE LEGAL:
WILLIAM HERNAN NORIEGA REY
CC : 83392310
NIT: 901438437

CONTRATO:
CM-2020-0550

OBJETO:
CONSULTORÍA PARA REALIZAR LOS AJUSTES DE LOS ESTUDIOS Y DISEÑOS DEL PATINODROMO Y SKATE PARK Y ELABORACIÓN DE ESTUDIOS Y DISEÑOS A NIVEL DE DETALLE DE LA PISTA DE ATLETISMO Y CENTRO ACUÁTICO, Y ELABORACIÓN DE ESTUDIOS Y DISEÑOS A NIVEL DE DETALLE DE LA CIUDAD DE LOS NIÑOS Y DE INTERVENCIÓN URBANÍSTICAS DE ZONAS DE CESIONES EN CUMPLIMIENTO AL PLAN DE DESARROLLO "SOPO ES NUESTRO TIEMPO 2020-2023"

CONSULTOR:
CONSORCIO DISEÑOS COMPLEJO DEPORTIVO

DISEÑO:
OMAR JOHANNY ARCHILA MENDOZA
M.P. 25202-088535

Vo Bo SUPERVISORES:
PATRICIA ELIZABETH PRIETO RIVERA
SECRETARIA DE INFRAESTRUCTURA Y OBRAS PUBLICAS

CONTIENE:
DETALLES

FECHA:
MAYO DE 2022

MODIFICACIONES			
FECHA	OBSERVACIÓN	REVISO	APROBO

ESCALA:
INDICADAS

PLANO:
HS 4/5

NOMBRE DEL ARCHIVO:
HS_PISTA_ATLETISMO_SOPO