
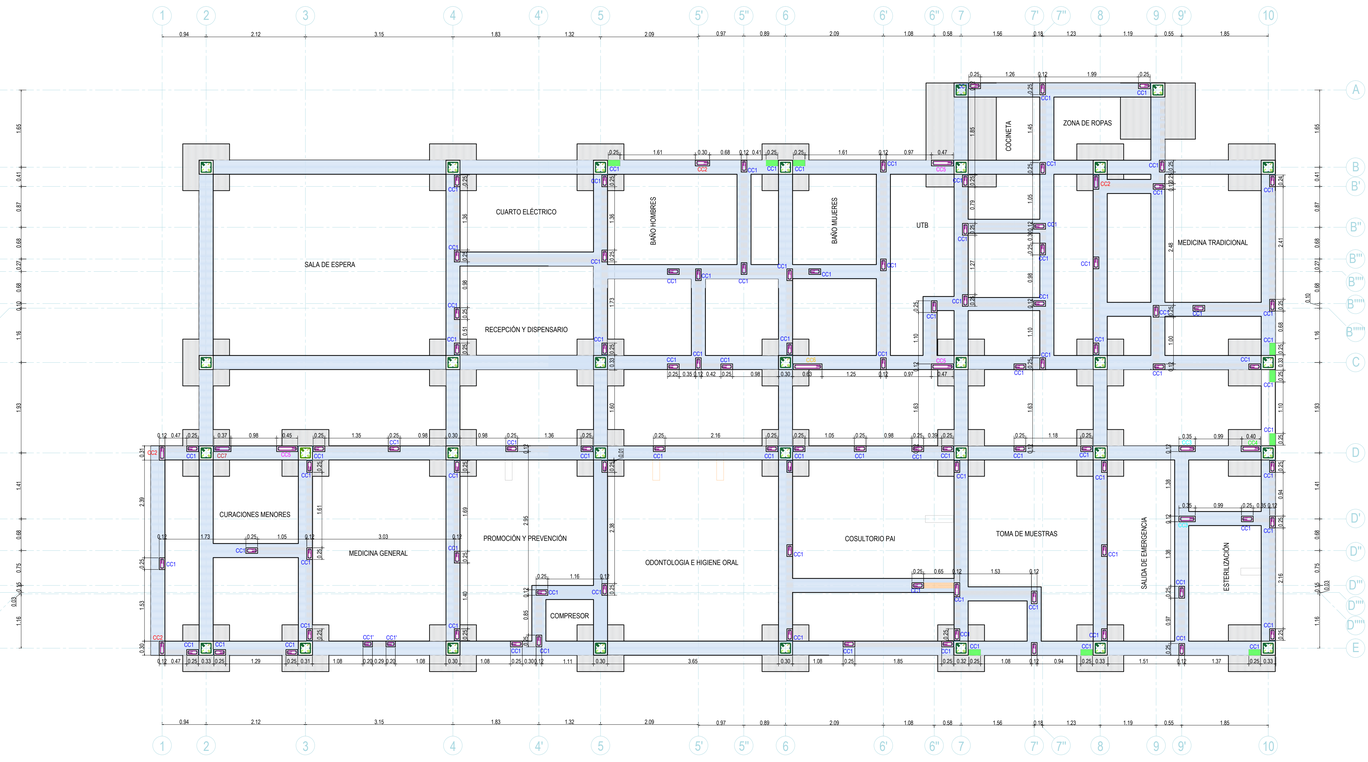


PLANTA DE LOCALIZACIÓN DE COLUMNETAS
ESC.:_____1:50

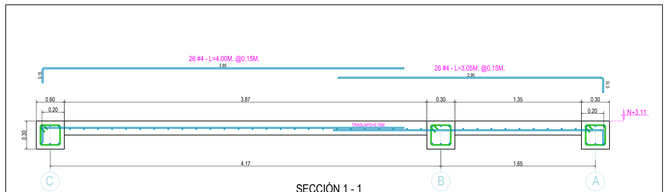

SECCIÓN 1 - 1
LOSA DE CUBIERTA ESC. 1:25

SECCIÓN 2 - 2
LOSA DE CUBIERTA ESC. 1:25

DETALLE N°23
LOSA DE CUBIERTA ESC. 1:25

TITULO	J
GRUPO DE OCUPACION	INSTITUCIONAL
SUBGRUPO	I-2
CATEGORIA	I
1	SE DEBE DISPONER DE PROTECCIÓN PARA LAS INSTALACIONES ELÉCTRICAS CUMPLIENDO CON EL CÓDIGO RETIE Y LA NTC 2050 (J.2.2)
2	EL DISEÑO ARQUITECTÓNICO DEBE GARANTIZAR QUE SE HAN TENIDO EN CUENTA LOS NUMERALES J.2.3, J.2.4, J.2.5.1.7, J.2.5.1.8, J.2.5.1.9, J.2.5.2
3	VIGAS, VIGUETAS Y LOSAS SON DISEÑADAS TENIENDO EN CUENTA LAS DIMENSIONES QUE GARANTIZAN RESISTENCIA AL FUEGO DE 2 HORAS (J.3.4-3, J.3.5-2, J.3.5-3, J.3.5-5)
4	COLUMNAS Y MUROS PORTANTES ESTÁN DISEÑADOS TENIENDO EN CUENTA LAS DIMENSIONES MINIMAS PARA RESISTENCIA AL FUEGO DE DOS HORAS (J.3.4-3, J.3.5-1, J.2.5-2, J.3.5-7 OB)
5	LA ESTRUCTURA METÁLICA CUMPLE PARA LA RESISTENCIA AL FUEGO DE DOS HORAS (J.3.4-3, J.3.5.4)
6	LOS MUROS DIVISORIOS ENTRE UNIDADES Y LOS MUROS NO PORTANTES SE DISEÑAN CONSIDERANDO LAS DIMENSIONES QUE GARANTICEN RESISTENCIA AL FUEGO DE DOS HORAS Y 1/2 DE HORA RESPECTIVAMENTE (J.3.4-3 ,J.3.5-7 O B)
7	LOS SISTEMAS DE EXTINCIÓN Y DETECCIÓN DEBEN SER SOMETIDOS A MANTENIMIENTO PERIODICAMENTE PARA GARANTIZAR SU FUNCIONAMIENTO (J.4-3)
8	LOS ROCIADORES AUTOMÁTICOS QUE SE DISPONGAN DEBEN ESTAR APROBADOS Y DISEÑADOS DE ACUERDO A NTC2301 Y NFPA13 (J.4.3.4.1)
9	LOS EXTINTORES PORTÁTILES QUE SE DISPONGAN DEBEN SEGUIR LOS LINEAMIENTOS DE NTC 2885 Y NFPÁ 10 (J.4.3.4.3)
10	SE DEBE INSTALAR UN SISTEMA DETECTOR DE TIPO AUTOMÁTICO DE HUMO Y ALARMA SONORA, LOS PULSADORES MANUALES DE LA ALARMA SE DISPONDRÁN EN PASILLOS, ZONAS DE CIRCULACIÓN Y DIFERENTES DEPENDENCIAS ADEMÁS DE ZONAS DE HOSPITALIZACIÓN (J.4.2-1)

BARRAS DE REFUERZO PRINCIPAL
DIMENSIONES PARA EL DOBLAMIENTO DE GANCHOS ESTANDAR



DESIGNACION DE LA BARRA	Ø	DIMENSIONES EN mm			
		r	d	c	TOTAL
N° 2	1/4"	50	50	100	150
N° 3	3/8"	50	50	100	150
N° 4	1/2"	100	50	150	200
N° 5	5/8"	100	60	190	250
N° 6	3/4"	100	80	220	300
N° 7	7/8"	100	100	250	350
N° 8	1"	100	100	300	400


BARRAS DE REFUERZO TRANSVERSAL (ESTRIBOS)
DIMENSIONES PARA EL DOBLAMIENTO DE GANCHOS ESTANDAR




DESIGNACION DE LA BARRA	Ø	DIMENSIONES EN mm			
		r	d	c	TOTAL
N° 2	1/4"	50	50	100	150
N° 3	3/8"	50	50	100	150
N° 4	1/2"	100	50	150	200
N° 5	5/8"	100	60	190	250

ESPECIFICACIONES CONSTRUCTIVAS	
1. CONCRETO	
* Cimentación	fc = 210 Kg/cm2 21.0 Mpa
* Columnas	fc = 210 Kg/cm2 21.0 Mpa
* Vigas Aéreas	fc = 210 Kg/cm2 21.0 Mpa
* Losas	fc = 210 Kg/cm2 21.0 Mpa
* Solado	fc = 170 Kg/cm2 17.0 Mpa
SE DEBEN CUMPLIR LOS REQUISITOS DE CALIDAD, MEZCLADO Y COLOCACIÓN ESTIPULADOS EN LA NSR-10 EN LOS CAPITULOS C.3 Y C.5	
2. ACERO	
* VARILLAS	fy= 4200 Kg/cm2 420 Mpa Grado 60
* CORREAS METÁLICAS	fy= 3500 Kg/cm2 350 Mpa
* PERFILES METÁLICOS	fy= 3500 Kg/cm2 350 Mpa (A36)
3. RECUBRIMIENTOS	
* CIMENTACIÓN	
- Inferior en contacto con el suelo	75 mm.
- Inferior en contacto con el concreto ciclópeo	75 mm.
- Lateral expuesto con el suelo	75 mm.
* ELEMENTOS AÉREOS	
- Columnas	40 mm.
- Vigas	40 mm.


N° VARILLA	DIAMETRO	AREA	LONGITUD DE TRASLAPO
	(cm)	(cm2)	(cm)
3	0.95	0.71	55
4	1.27	1.27	75
5	1.59	1.98	90
6	1.91	2.85	110
7	2.22	3.88	130
8	2.54	5.07	145

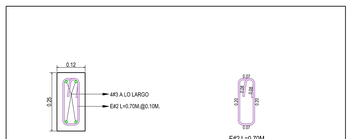


DETALLE N°12
COLUMNETA CC-1 ESC. 1:10

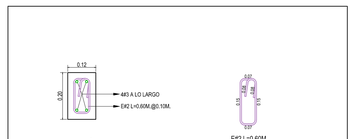


DETALLE N°12'
COLUMNETA CC-1' ESC. 1:10

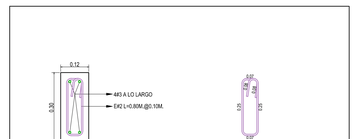


DETALLE N°13
COLUMNETA CC-2 ESC. 1:10

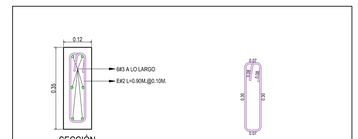


DETALLE N°14
COLUMNETA CC-3 ESC. 1:10

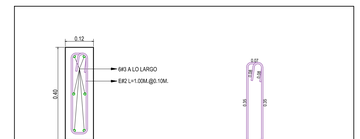


DETALLE N°15
COLUMNETA CC-4 ESC. 1:10

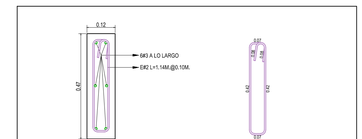


DETALLE N°16
COLUMNETA CC-5 ESC. 1:10

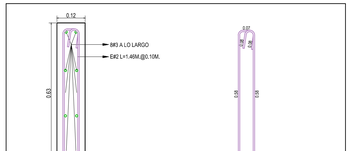


DETALLE N°17
COLUMNETA CC-6 ESC. 1:10

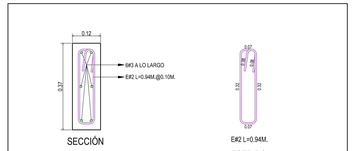


DETALLE N°18
COLUMNETA CC-7 ESC. 1:10

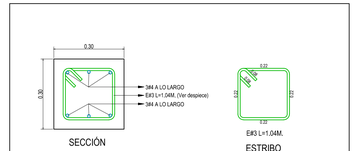


DETALLE N°19
VIGA AÉREA V-1 ESC. 1:10

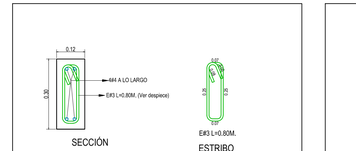

DETALLE N°20
VIGA AÉREA V-2 ESC. 1:10

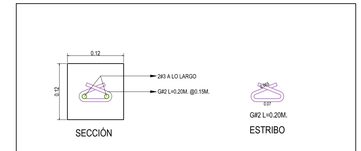

DETALLE N°21
CINTA DE CONFINAMIENTO VA-1 ESC. 1:5

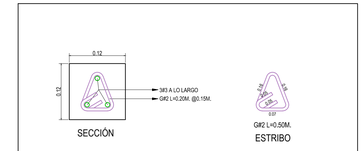

DETALLE N°22
CINTA DE CONFINAMIENTO VA-2 ESC. 1:5

IMPRIMIR EN FORMATO 720mm x 1100mm ESC. 1:50 PLUMAS CARCAJADAS

INFRAESTRUCTURA
Área de Salud y Saneamiento Básico
GOBIERNO NASA KIWE — MINISTERIO DEL INTERIOR

PROYECTO:
ESTABLECIMIENTO DE SALUD PLANADA DE AVIRAMA
RESGUARDO DE AVIRAMA
MUNICIPIO DE PÁEZ - DEPARTAMENTO DEL CAUCA

CONTENIDO:
PLANTA DE LOCALIZACIÓN DE COLUMNETAS, DETALLES ESTRUCTURALES

CONSULTOR: H&C INGENIERIA ESTRUCTURAL Y CONSTRUCCIONES COLOMBIA S.A.S. NIT: 901.061.751-1
DISEÑO: ING. CARLOS ARIEL NURTADO ASTAIZA M.P. N° 19203-370211 CAUCA
FECHA: OCTUBRE DE 2022
ESCALA: 1:50-1:25-1:10
OBSERVACIONES:
DIBUJO: Del. FERNANDO TOVAL LÓPEZ
REVISO: Ing. CARLOS ENRIQUE BELTRÁN VIDAL M.P. N° 19202-335-9 CAUCA
APROBO: Ing. DIEGO ARLEY CUESTO GONZÁLEZ M.P. N° 8202-34153 CAUCA
F11 - P06 - OI - 430
VERSION 5
FECHA DE ACTUALIZACIÓN 5 DE FEBRERO DE 2019
PLANO N°: E02/08

ESTOS PLANOS SON PROPIEDAD DE H&C INGENIERIA ESTRUCTURAL Y CONSTRUCCIONES COLOMBIA S.A.S. Y NO PODRÁN SER REPRODUCIDOS O COPIADOS TOTAL O PARCIALMENTE SIN AUTORIZACIÓN ESCRITA DE LA MISMA