

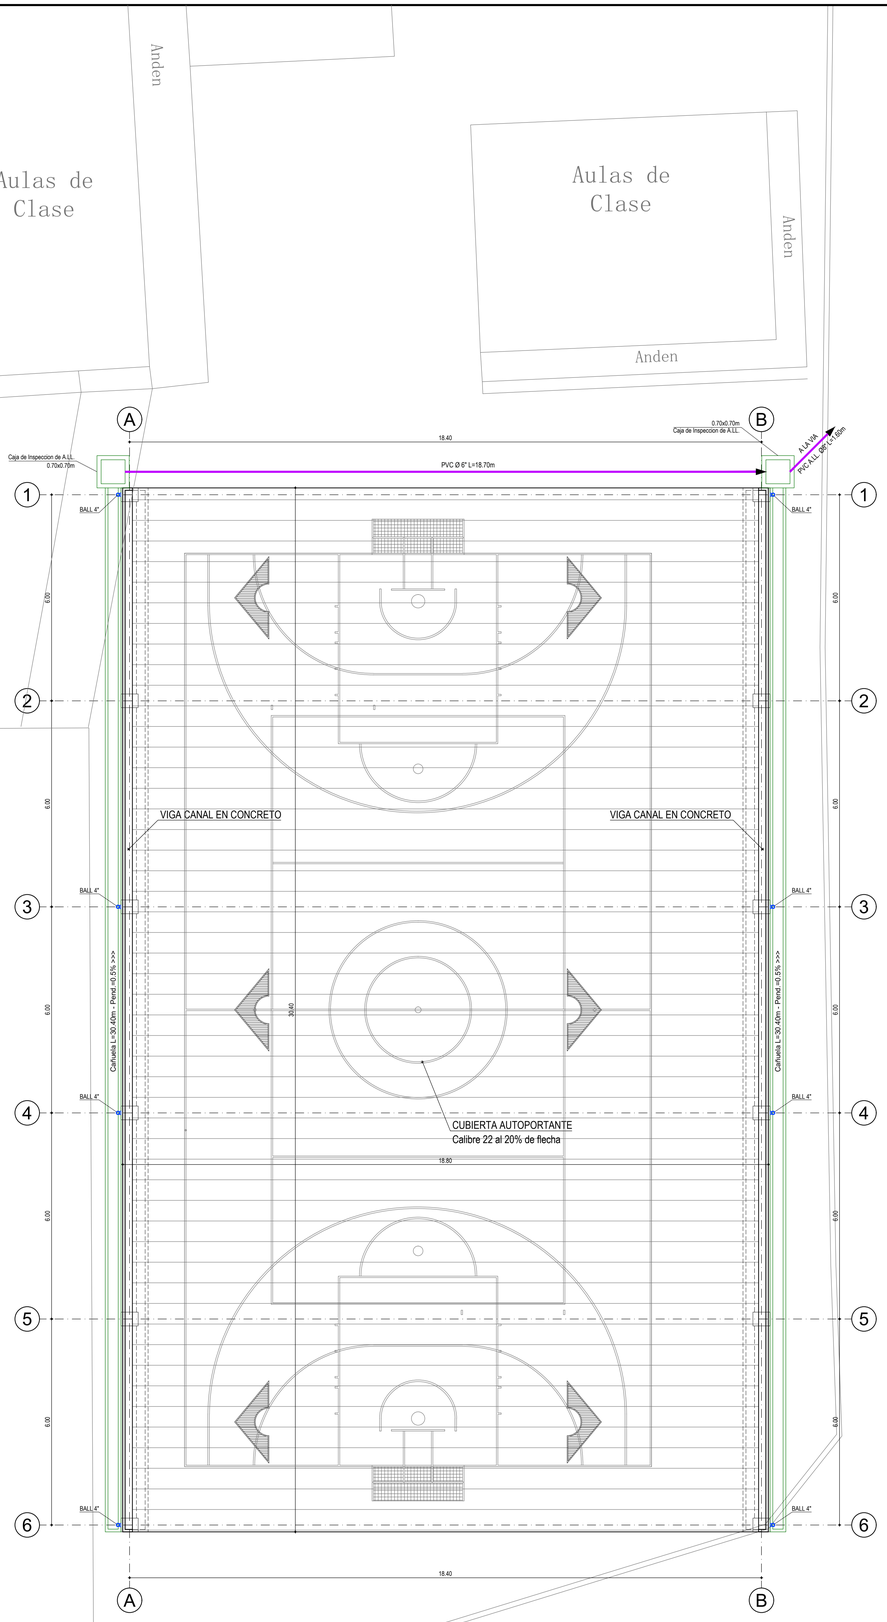



Vía en concreto

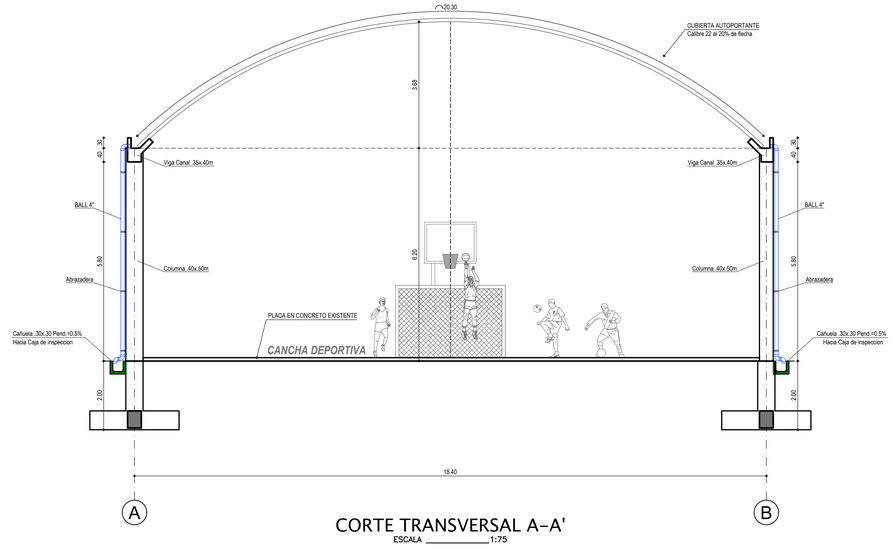


CORTE TRANSVERSAL A-A'
ESCALA _____1:75

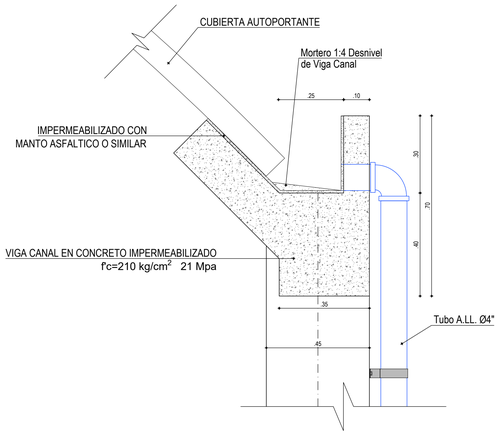


DETALLE VIGA CANAL
ESCALA _____1:10

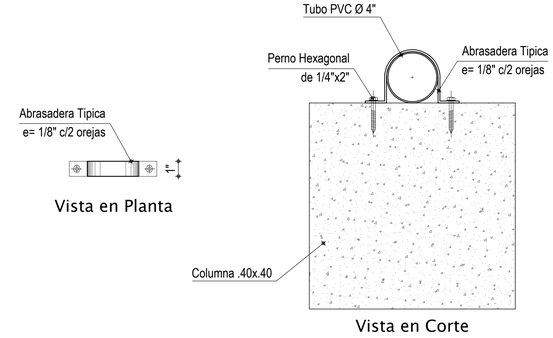

DETALLE DE ABRASADERA TUBO PVC EN COLUMNA
ESCALA _____1:5

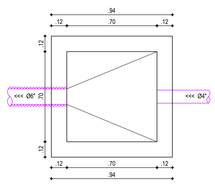


PLANTA

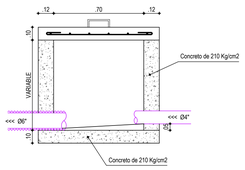

CORTE

DETALLE CAJA DE INSPECCION
ESCALA _____1:20

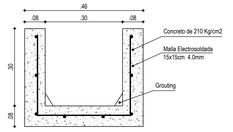

DETALLE CAÑUELA
MALLA ELECTROSOLDADA
ESCALA _____1:10

Gobernación del Huila

INDERHUILA

PROYECTO :

CONSTRUCCION DE CUBIERTA AUTOPORTANTE CON ILUMINACION PARA LA INSTITUCION EDUCATIVA JOAQUIN GARCIA BORRERO DE LA VEREDA PATIA DE LA ZONA RURAL DEL MUNICIPIO DE BARAYA DEPARTAMENTO DEL HUILA

REPRESENTANTE LEGAL :

Arq. MIGDONIA PATIÑO ARIAS
DIRECTORA INDERHUILA

Vo. Bo.

Ing. WILLIAM PARRA OLAYA
ASESOR APOYO A LA GESTION INFRAESTRUCTURA DEPORTIVA

DISEÑO HIDROSANITARIO :

Ing. ALVARO ANDRES MARIN TRUJILLO
M.P. 70202-164538

CONTIENE :

- PLANTA AGUAS LLUVIAS
- CORTE TRANSVERSAL
- DETALLES CONSTRUCTIVOS

OBSERVACIONES :

LOCALIZACION :

VEREDA PATIA - MUNICIPIO DE BARAYA
DEPARTAMENTO DEL HUILA

DIBUJO :

ANDRES SUAREZ
Cel: 300 783 18 28
Email: andressuarez2028@gmail.com

ESCALA :

1 : 75

FECHA

JULIO 2023

PLANO No.

HS-1

VEREDA PATIA - MUNICIPIO DE BARAYA