VERTICAL ELÉCTRICO, VISTA PLANTA


Escala: 1:250



DIAGRAMA UNIFILAR

Sin Escala

Diagrama Unifilar

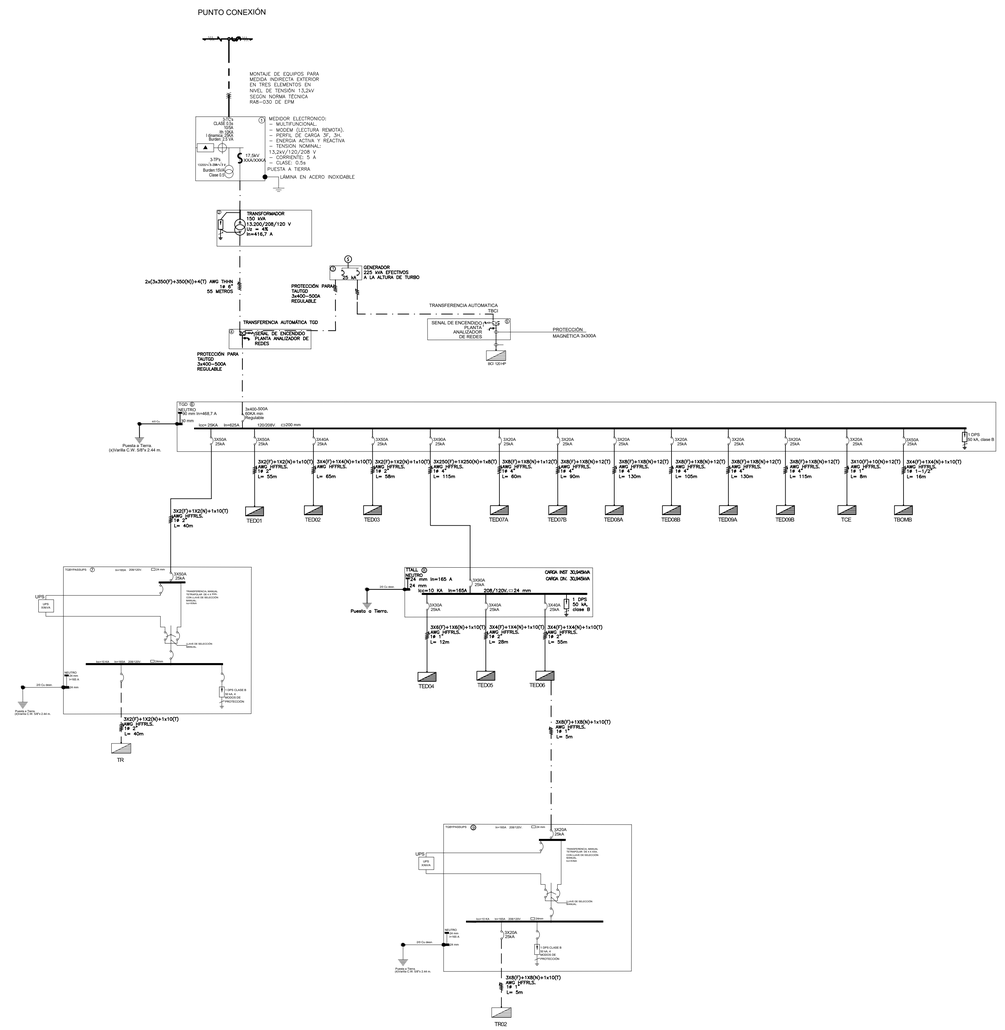

BIENESTAR FAMILIAR

Findeter
Financiera del Desarrollo

CONTRATO INTERADMINISTRATIVO
No. 1743-2017 / ICBF - FINDETER

CONTRATO
PAF-ICBF-O-008-2018

OBJETO DEL CONTRATO:
"ESTUDIOS Y DISEÑOS PARA LA REHABILITACIÓN Y/O EL REFORZAMIENTO DE LA EDIFICACIÓN EXISTENTE, DISEÑOS Y ESTUDIOS TÉCNICOS DEL PROGRAMA DE ÁREAS FALTANTE, Y POSTERIOR CONSTRUCCIÓN Y PUESTA EN FUNCIONAMIENTO DEL CENTRO DE ATENCIÓN ESPECIALIZADA. - CAE LA LUCILA EN EL MUNICIPIO DE TURBO, DEPARTAMENTO DE ANTIOQUIA "

PROYECTO:

ESTUDIOS Y DISEÑOS PARA LA REHABILITACIÓN Y/O EL REFORZAMIENTO DE LA EDIFICACIÓN EXISTENTE, DISEÑOS Y ESTUDIOS TÉCNICOS DEL PROGRAMA DE ÁREAS FALTANTES.

MUNICIPIO DE TURBO
DEPARTAMENTO DE ANTIOQUIA

DIRECCIÓN DEL PREDIO:
CARRERA 28 N° 108-19
BARRIO LA LUCILA

CONTRATISTA:

CIVILIZACION TECNICA Y ARQUITECTURA S.A.S.
CIVITARQ S.A.S.

DIRECTOR DE PROYECTO:

MAURICIO VARGAS GAITAN
MAT. N°A25212000-79527629

ESPECIALISTA ELÉCTRICO CONSTRUCTOR:

ING. SANTIAGO ISAÍAS GONZÁLEZ MESA
MAT. N°: VI.205-44909

APROBADO POR INTERVENTORÍA:

DAIMCO S.A.S.

REPRESENTANTE LEGAL DE INTERVENTORÍA:

ING. CARLOS JAVIER ESPITIA PALOMINO
MAT. N° 8L230-33353

DIRECTOR DE INTERVENTORÍA:

ARQ DIANA MILENA PEREZ CUEVAS
MAT. N°: A15102005400475O9

NOTAS IMPORTANTES:

Victor Bocanegra Guarin
Ing. Electricista
M.P 8L230-402542

REVISIONES:

REV.	FECHA	MODIFICACIÓN

CONTIENE:

VERTICAL ELÉCTRICO Y
DIAGRAMA UNIFILAR

DIBUJÓ:
MIGUEL EDUARDO MORA QUEVEDO

ESCALA:	FECHA:
LA INDICADA	**ENERO- 2021**

ARCHIVO DIGITAL:
Inst.Elec.Comunic.dwg

PLANO N°:
E-13

PLANCHA: 13
DE: 20