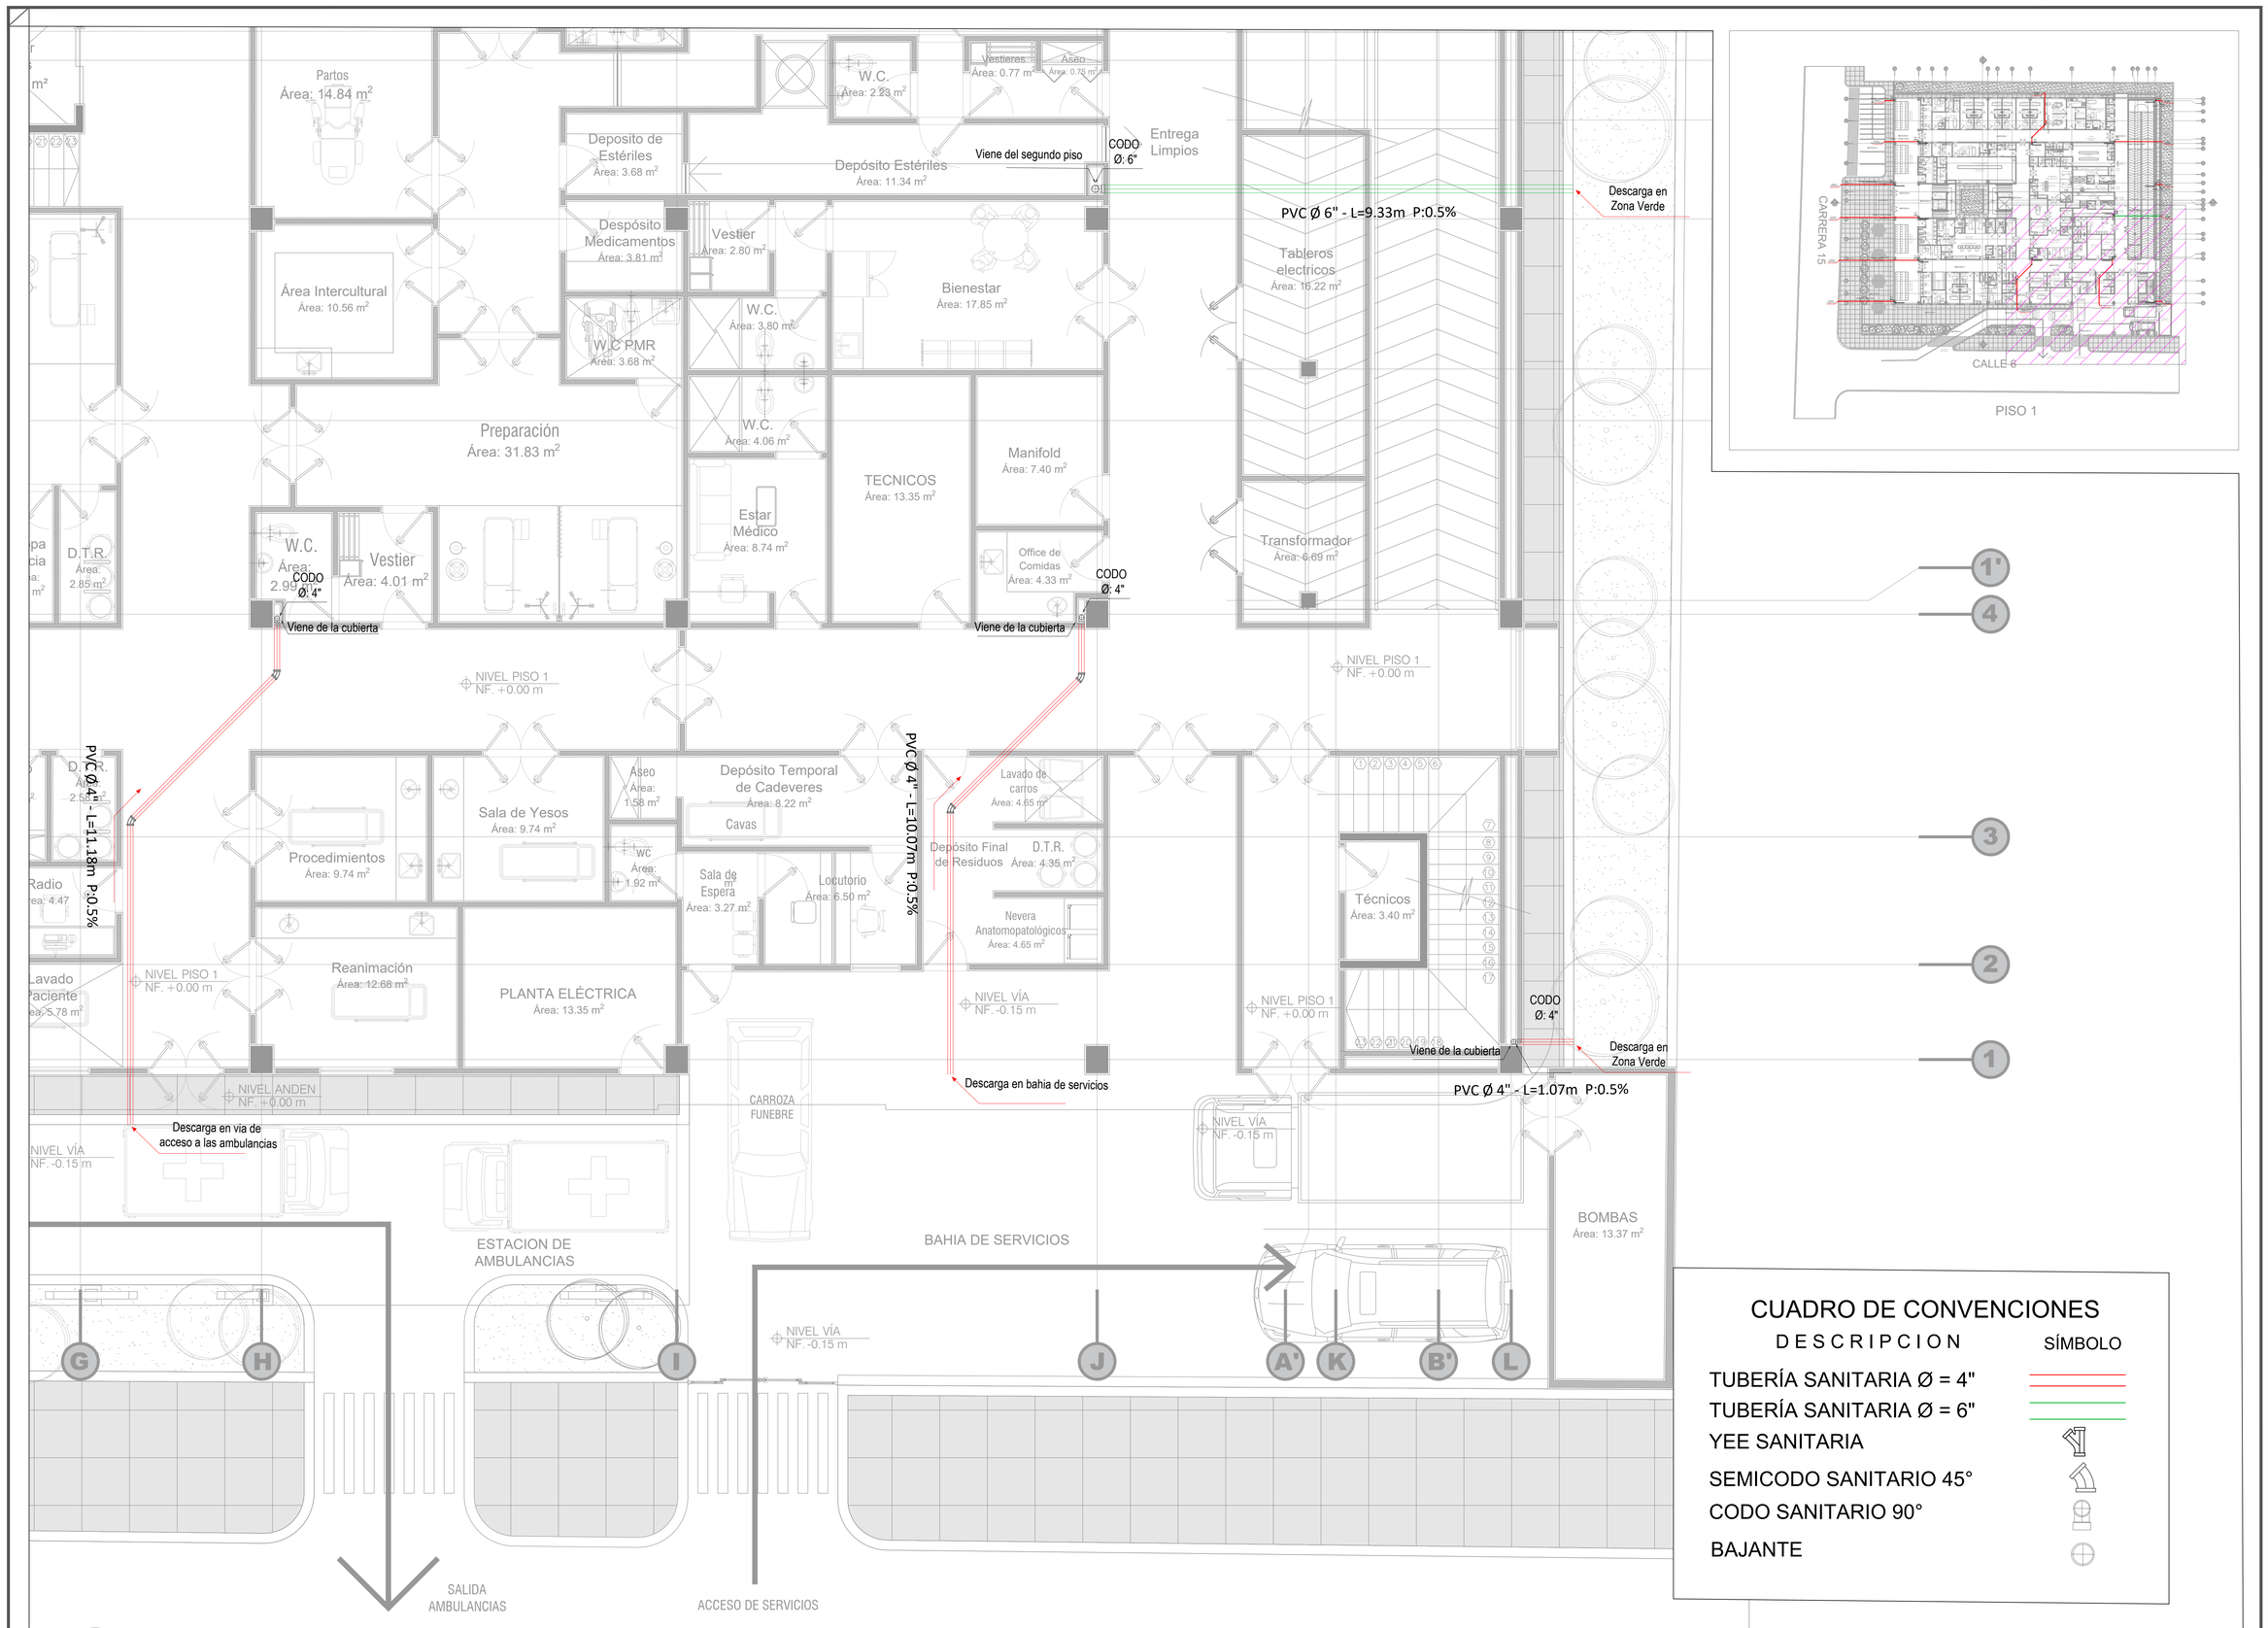


CUADRO DE CONVENCIONES

DESCRIPCION	SÍMBOLO
TUBERÍA SANITARIA Ø = 4"	
TUBERÍA SANITARIA Ø = 6"	
YEE SANITARIA	
SEMICODO SANITARIO 45°	
CODO SANITARIO 90°	
BAJANTE	

IMPLANTACIÓN RED PLUVIAL - PISO 1 BLOQUE INFERIOR DERECHO
ESCALA 1:50

HOSPITAL DEPARTAMENTAL SAN JUAN DE DIOS E.S.E
Puerto Carreño – Vichada

PROPIEDAD

CUMARIBO
VICHADA

Reposicion de la Infraestructura de la ESE Hospital Departamental San Juan de Dios Sede Cumaribo

PROYECTO DE CONSULTORIA

OBSERVACIONES

HÉCTOR HUGO HERRERA TORRES
25202 – 19844.3 CND
DISEÑADOR

COORDINADOR DE DISEÑO Y ESTUDIOS TECNICOS

DIRECTOR DE DISEÑO

REPRESENTANTE LEGAL Y DIRECTOR DEL PROYECTO

INTERVENTORIA

V.B.

HIDROSANITARIOS

RED PLUVIAL BLOQUE INFERIOR DERECHO - PISO 1

CONTIENE

LLUVIAS HOSPITAL CUMARIBO.dwg	V- 01
NOMBRE DEL ARCHIVO	VERSION
INDICADA	NOV-2022
ESCALA	FECHA
PLU-04	12
PLANO No.	DE