

AVENIDA 9

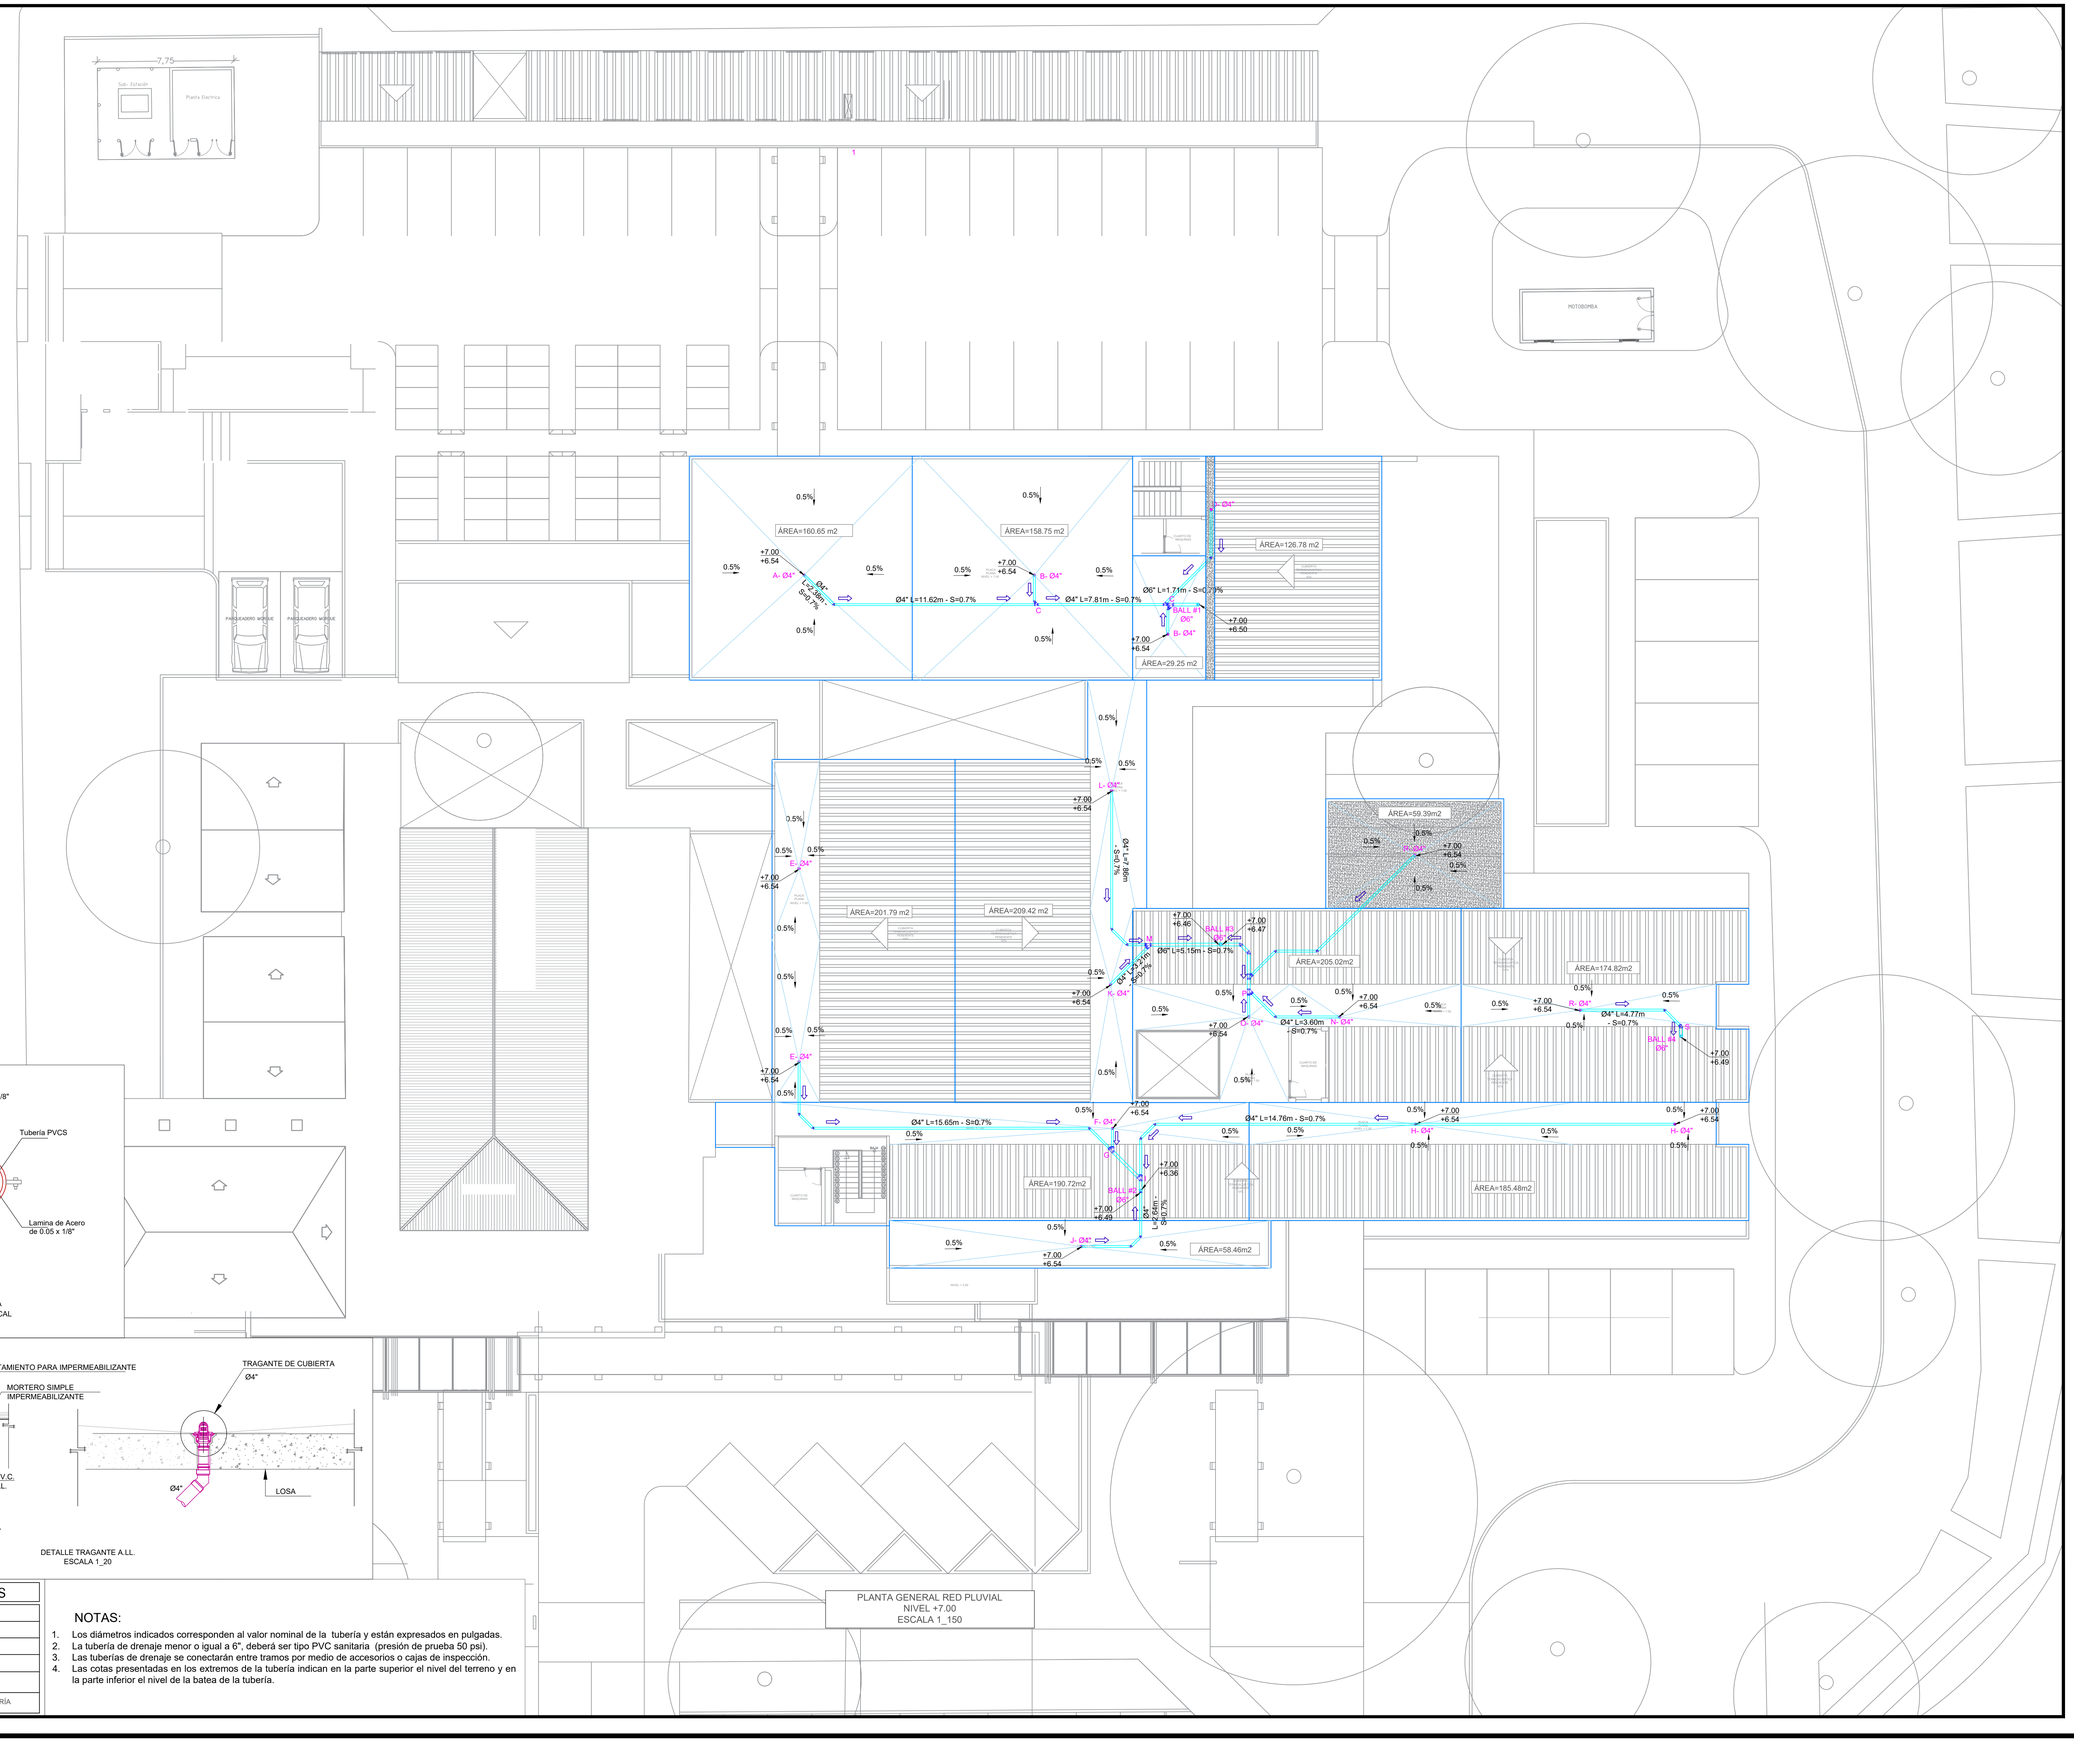

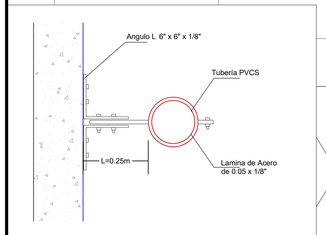

ELEMENTO EN ANGULO Y PLATINA
PARA SOSTENER TUBERÍA VERTICAL
ESCALA 1:10

TRAGANTE DE CUBIERTA EN H.F
CON PINTURA ANTICORROSIVA, CUPULA Y
CANASTILLA DE SEDIMENTOS EN UNA SOLA
PIEZA REMOVIBLE.

DETALLE TRAGANTE A LL.
ESCALA 1_20

CONVENCIONES PLUVIALES

- AREAS DE DRENAJE
- SENTIDO DE FLUJO EN PLACA
- TRAGANTE AGUAS LLUVIAS
- BALL = BAJANTE AGUA LLUVIAS
- TUBERÍA DE AGUAS LLUVIAS
- SENTIDO DEL FLUJO DE LA TUBERÍA

NOTAS:

1. Los diámetros indicados corresponden al valor nominal de la tubería y están expresados en pulgadas.
2. La tubería de drenaje menor o igual a 6", deberá ser tipo PVC sanitaria (presión de prueba 50 psi).
3. Las tuberías de drenaje se conectarán entre tramos por medio de accesorios o cajas de inspección.
4. Las cotas presentadas en los extremos de la tubería indican en la parte superior el nivel del terreno y en la parte inferior el nivel de la batea de la tubería.

PLANTA GENERAL RED PLUVIAL
NIVEL +7.00
ESCALA 1_150

HOSPITAL LOCAL MUNICIPIO LOS PATIOS
EMPRESA SOCIAL DEL ESTADO · IAMI/Corazón de Todos

CONTRATANTE

E.S.E HOSPITAL LOCAL MUNICIPIO DE LOS PATIOS

ULIANA ELENA RODRIGUEZ PELAEZ
REPRESENTANTE LEGAL

IC&C LTDA.
INGENIERÍA, CONSULTORÍA Y CONSTRUCCIONES LTDA.
NIT. 807.008.521-1

OBJETO DEL CONTRATO

ELABORACIÓN DE LOS ESTUDIOS Y DISEÑOS DE ARQUITECTURA E INGENIERIA PARA EL NUEVO PROYECTO "CONSTRUCCION DE LA E.S.E. HOSPITAL LOCAL MUNICIPIO DE LOS PATIOS - NORTE DE SANTANDER" APROBADO EN EL PLAN BIENAL DE INVERSIONES EN SALUD PERIODO 2020-2021 AJUSTE 2 CONFORME A LO CONTEMPLADO EN LA CAPACIDAD INSTALADA PROPUESTA APROBADA POR EL INSTITUTO DEPARTAMENTAL DE SALUD Y MINISTERIO DE SALUD Y PROTECCION SOCIAL,Y LO ESTABLECIDO EN LA NORMATIVIDAD VIGENTE EN HABILITACION DE INFRAESTRUCTURA HOSPITALARIA Y DEMAS REQUERIDAS.

CONTRATISTA

INGENIERIA, CONSULTORÍA Y CONSTRUCCIONES LTDA.
NIT. 807.008.521-1

EDGAR ANTONIO LAGUADO ORTEGA
Mat.54202-92776 NTS
REPRESENTANTE LEGAL

DISEÑADOR

DISEÑO HIDROSANITARIO Y RED CONTRAINCENDIOS

EDGAR VILLEGAS PALLARES
MP. 54202-136467 NTS
INGENIERO CIVIL - ESP. EN AGUA Y SANIAMIENTO AMBIENTAL

DISEÑO
HIDROSANITARIO Y RED CONTRAINCENDIOS

E.S.E. HOSPITAL LOCAL
MUNICIPIO DE LOS PATIOS

CONTIENE

PLANTA GENERAL RED PLUVIAL NIVEL +7.00



MARZO - 2023	ESCALA: INDICADA
DISEÑO HIDROSANITARIO Y RED CONTRAINCENDIOS	PLANCHA No.1 DE 3