

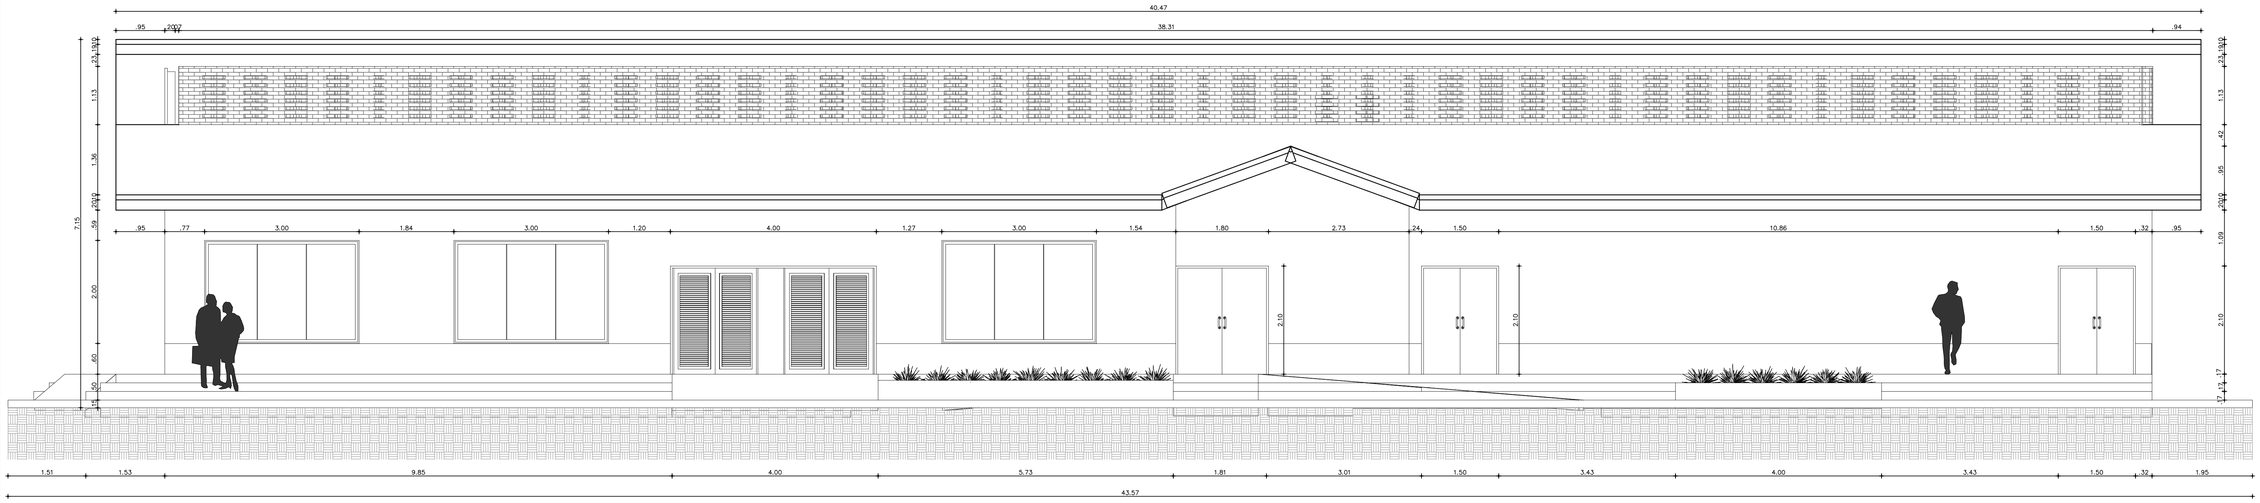


FACHADA FRONTAL
ESCALA 1:50

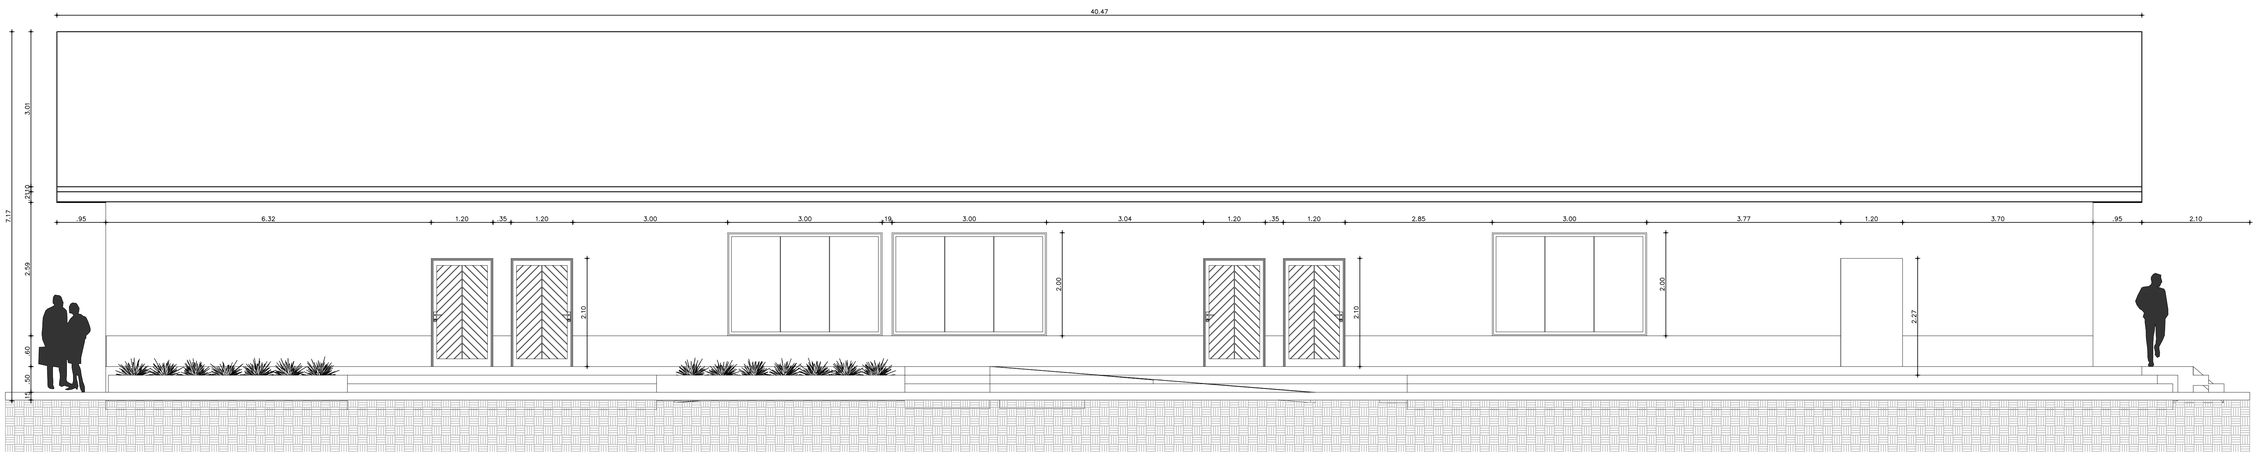

FACHADA POSTERIOR
ESCALA 1:50

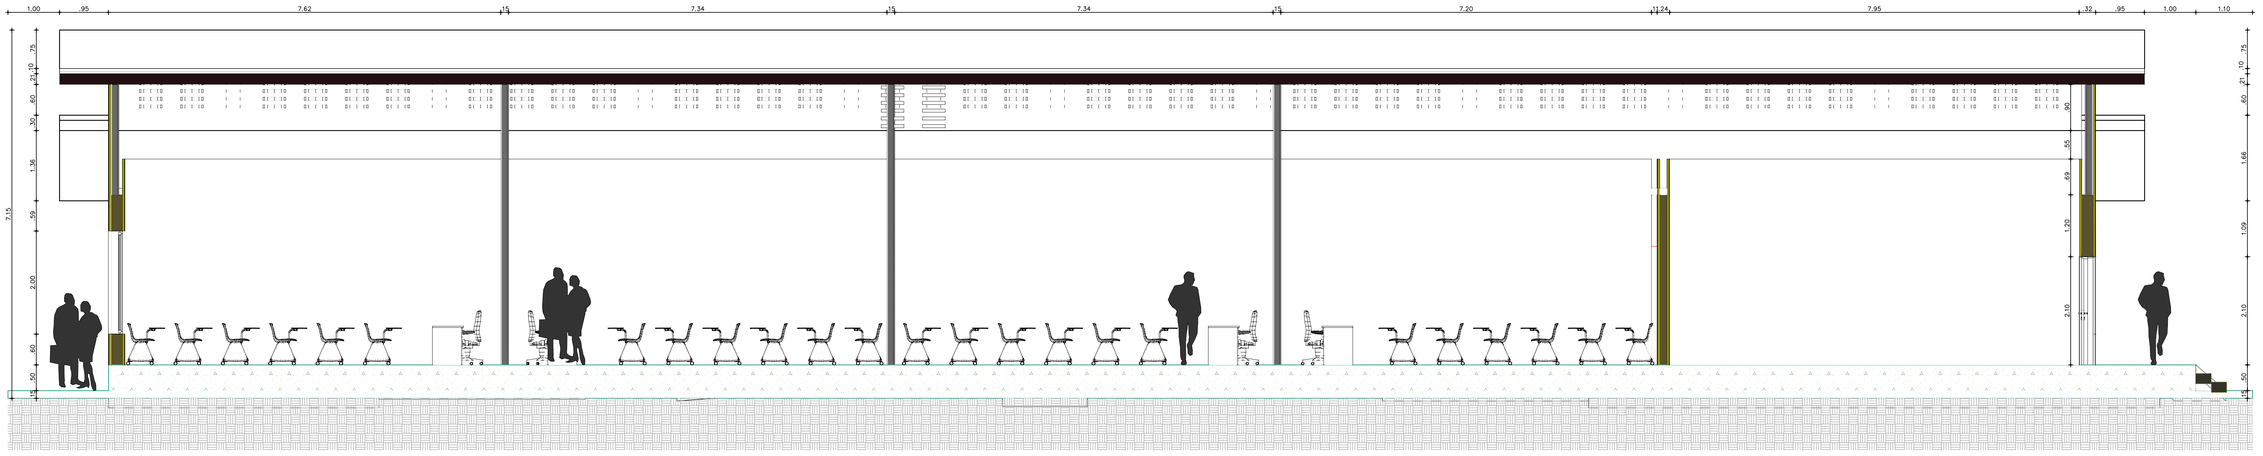

CORTE B-B
ESCALA 1:50

03/04

Plano:

Contiene:

- Fachada Frontal
- Fachada Posterior
- Corte B-B

CONSULTORÍA Y SUPERVISIÓN DE ESTRUCTURAS S.A.S

UNA NUEVA GENERACIÓN DE SERVICIOS
NIT 901027483-1

DISEÑO:
JONATHAN JOSE CALA MONROY

Ingeniería Civil - Diseño Estructural y Geotécnico
Tunja - Colombia contacto@csestructuras.com

Proyecto:

VULNERABILIDAD Y REFORZAMIENTO - BLOQUE SENA - ESPINAL - TOLIMA

Propietario:

Centro Agropecuario La Granja del Sena – Regional Tolima

Aprobó:

ARQ. JORGE ENRIQUE RENGIFO RODRIGUEZ

Diseño y Dibujó:

ARQ. LINA MARÍA ESTÉVEZ JOYA
M.P.

Cargas:

Observaciones:

Características de la cimentación:

Fecha:
AGOSTO 2023

Escala:	Codigo:
INDICADA	2358

Diseño:

JONATHAN JOSE CALA MONROY
M.P. 15202 154590 BYC

Contiene:

- Fachada Frontal
- Fachada Posterior
- Corte B-B

VERSION:
V 1.0

Plano:
03/04