



PLANTA RED DE AGUA POTABLE
ESC. _____1:50


CONVENCIONES	
TUBERIA Ø1 1/4" PVC	TEE PVC
TUBERIA Ø 3/4" PVC	CODO 90° PVC
TUBERIA Ø 1/2" PVC	LLAVE DE PASO Ø 1/2"
TUBERIA Ø 3/4" PVC	BUJE PVC
TUBERIA Ø 1" PVC	MEDIDOR O CONTADOR DE AGUA

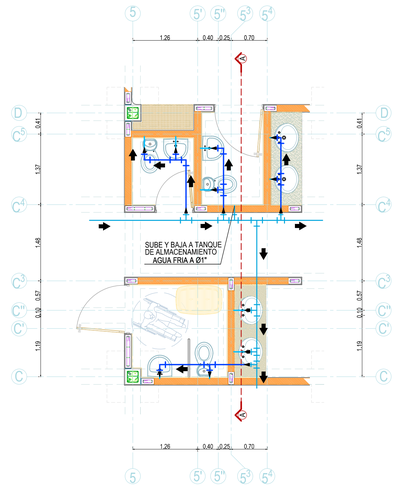

PLANTA
ESC. _____1:50

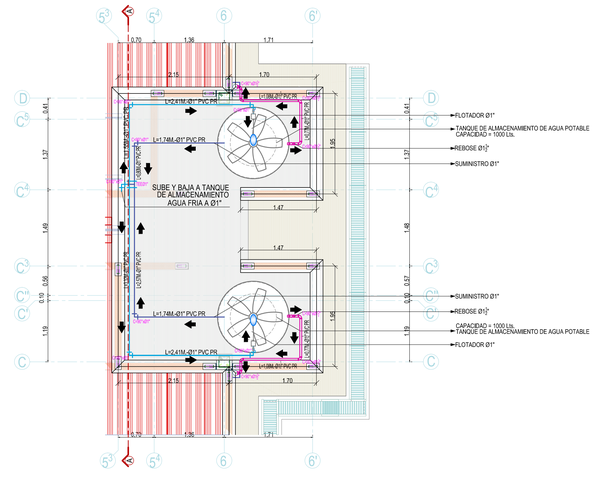

PLANTA
ESC. _____1:50

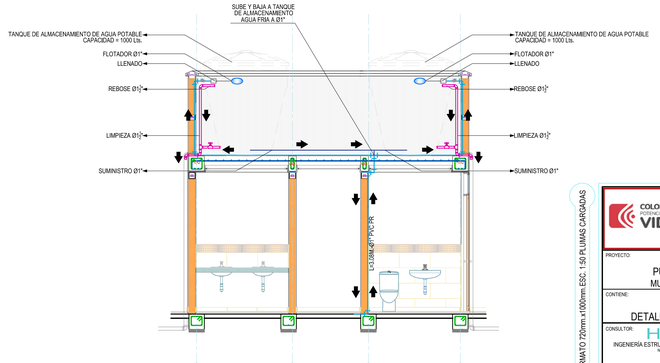

CORTE A - A
ESC. _____1:50

DETALLE CONEXIÓN TANQUE DE ALMACENAMIENTO
ESC. _____1:50

IMPRIMIR EN FORMATO 720mm x 1000mm ESC: 1:50 PLUMAS CARGADAS

COLOMBIA POTENCIA DE LA VIDA
INFRAESTRUCTURA
Área de Salud y Saneamiento Básico
COOPERACIÓN NASA KIWE

PROYECTO:
ESTABLECIMIENTO DE SALUD
PUERTO VALENCIA SECTORES ALEDAÑOS
MUNICIPIO DE INZÁ - DEPARTAMENTO DEL CAUCA

CONTIENE:
DISEÑO HIDROSANITARIO
PLANTA,RED DE AGUA POTABLE
DETALLE CONEXIÓN TANQUE DE ALMACENAMIENTO

CONSULTOR: H & C INGENIERÍA ESTRUCTURAL DE COLOMBIA S.A.S. NIT. 900.825.783 - 1
DISEÑO: Ing.M.Sc.Ing. NAPOLEÓN ZAMBRANO A. M.P. N° 19300-01001
FECHA: OCTUBRE DE 2023
ESCALA: 1:50
OBSERVACIONES:
DIBUJÓ: Del. FERNANDO VIDAL LÓPEZ C.C. 1.060.00796 CAUCA
REVISÓ: Ing.CARLOS ENRIQUE BELTRAN VIDAL M.P. N° 19300-03515 CAUCA
APROBÓ: Ing.DIEGO FELIPE CUERVO GONZALEZ M.P. N° 19301-241513 CAUCA
F11 - P06 - OI - 430
VERSIÓN 5
FECHA DE ACTUALIZACIÓN 6 DE FEBRERO DE 2019
PLANO N°: HS04/10

ESTE PLANO ES DE PROPIEDAD DE H&C INGENIERIA ESTRUCTURAL DE COLOMBIA S.A.S. PROHIBIDA SU REPRODUCCIÓN PARCIAL O TOTAL SIN AUTORIZACIÓN ESCRITA DE LA EMPRESA