
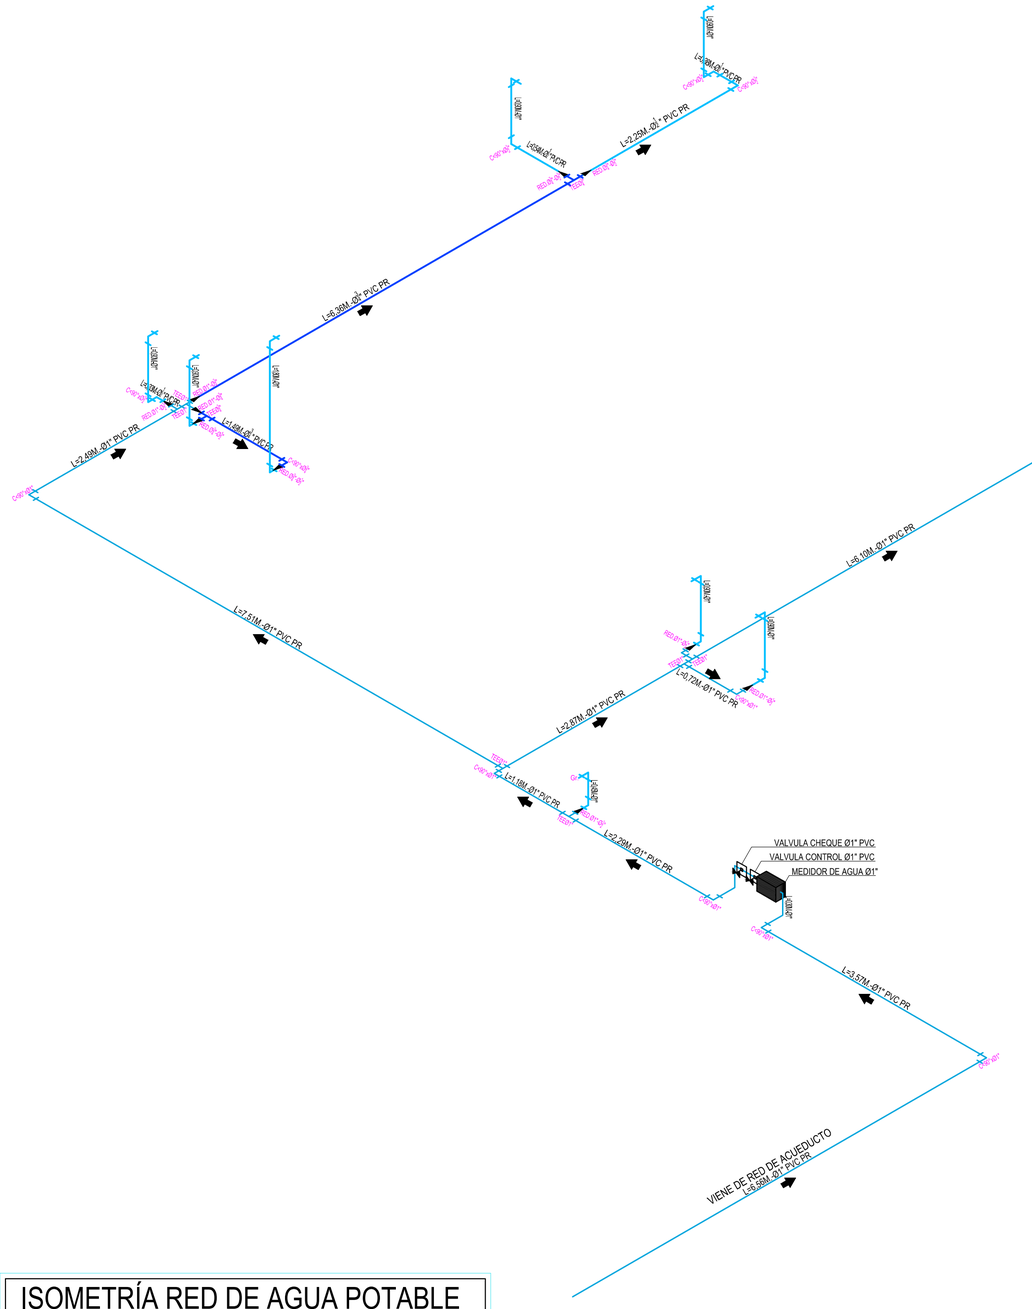


ISOMETRÍA RED DE AGUA POTABLE
ESC. _____1:50

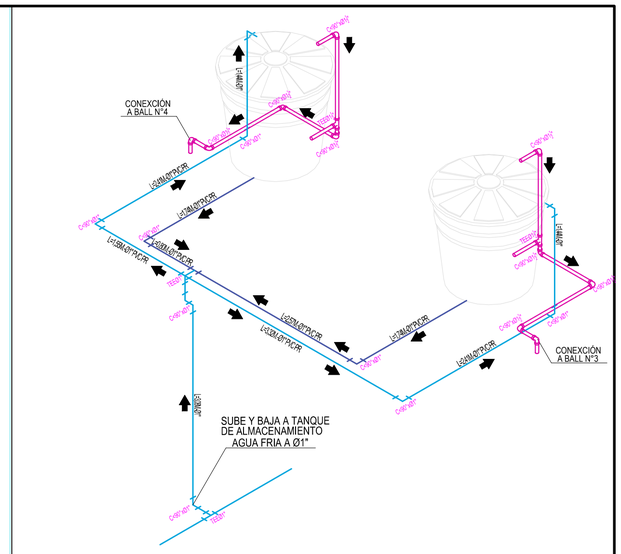

DETALLE N°01 ISOMETRÍA CONEXIÓN TANQUE DE ALMACENAMIENTO
ESC. _____1:50

CONVENCIONES	
TUBERIA Ø1 1/4" PVC	TEE PVC
TUBERIA Ø 3/4" PVC	CODO 90° PVC
TUBERIA Ø 1/2" PVC	LLAVE DE PASO Ø 1/2"
TUBERIA Ø 3/4" PVC	BUJE PVC
TUBERIA Ø 1" PVC	MEDIDOR O CONTADOR DE AGUA

IMPRIMIR EN FORMATO 720mm.x500mm.ESC. 1:50 PLUMAS CARGADAS

COLOMBIA POTENCIA DE LA VIDA

INFRAESTRUCTURA
Área de Salud y Saneamiento Básico

CORPORACIÓN NASA KIWE

PROYECTO:
ESTABLECIMIENTO DE SALUD
PUERTO VALENCIA SECTORES ALEDAÑOS
MUNICIPIO DE INZÁ - DEPARTAMENTO DEL CAUCA

CONTIENE:
DISEÑO HIDROSANITARIO
ISOMETRÍA RED DE AGUA POTABLE
DETALLE ISOMETRÍA CONEXIÓN TANQUE DE ALMACENAMIENTO

CONSULTOR:
H & C
INGENIERÍA ESTRUCTURAL DE COLOMBIA S.A.S.
NIT. 900.820.765 - 1
CARRERA 7A N° 17N-68 BARRIO EL RECUERDO
CEL. 316 442 97 05
hyconsultoresestructurales@gmail.com
POPAYÁN - CAUCA

DISEÑÓ:
Ing.M.Sc.Ing. NAPOLEÓN ZAMBRANO A.
M.P. N° 19000-01001

FECHA:
OCTUBRE DE 2023

ESCALA:
1:50

OBSERVACIONES:

DIBUJÓ:
Del. FERNANDO VIDAL LÓPEZ
T.P. 19000-00096 CAUCA

REVISÓ:
Ing.CARLOS ENRIQUE BELTRAN VIDAL
M.P. N° 19202-33516 CAUCA

APROBÓ:
Ing.DIEGO FELIPE CUERVO GONZALEZ
M.P. N° 19202 - 54153 CAUCA

F11 - P06 - OI - 430
VERSIÓN 5
FECHA DE ACTUALIZACIÓN
5 DE FEBRERO DE 2019

PLANO N°
HS05/10

PLANO NACHAL 12DE OCTUBRE DE 2023 / H&C - INGENIERIA ESTRUCTURAL DE COLOMBIA SAS / CONTRATO DE CONSULTORIA V1/07 de 2023