

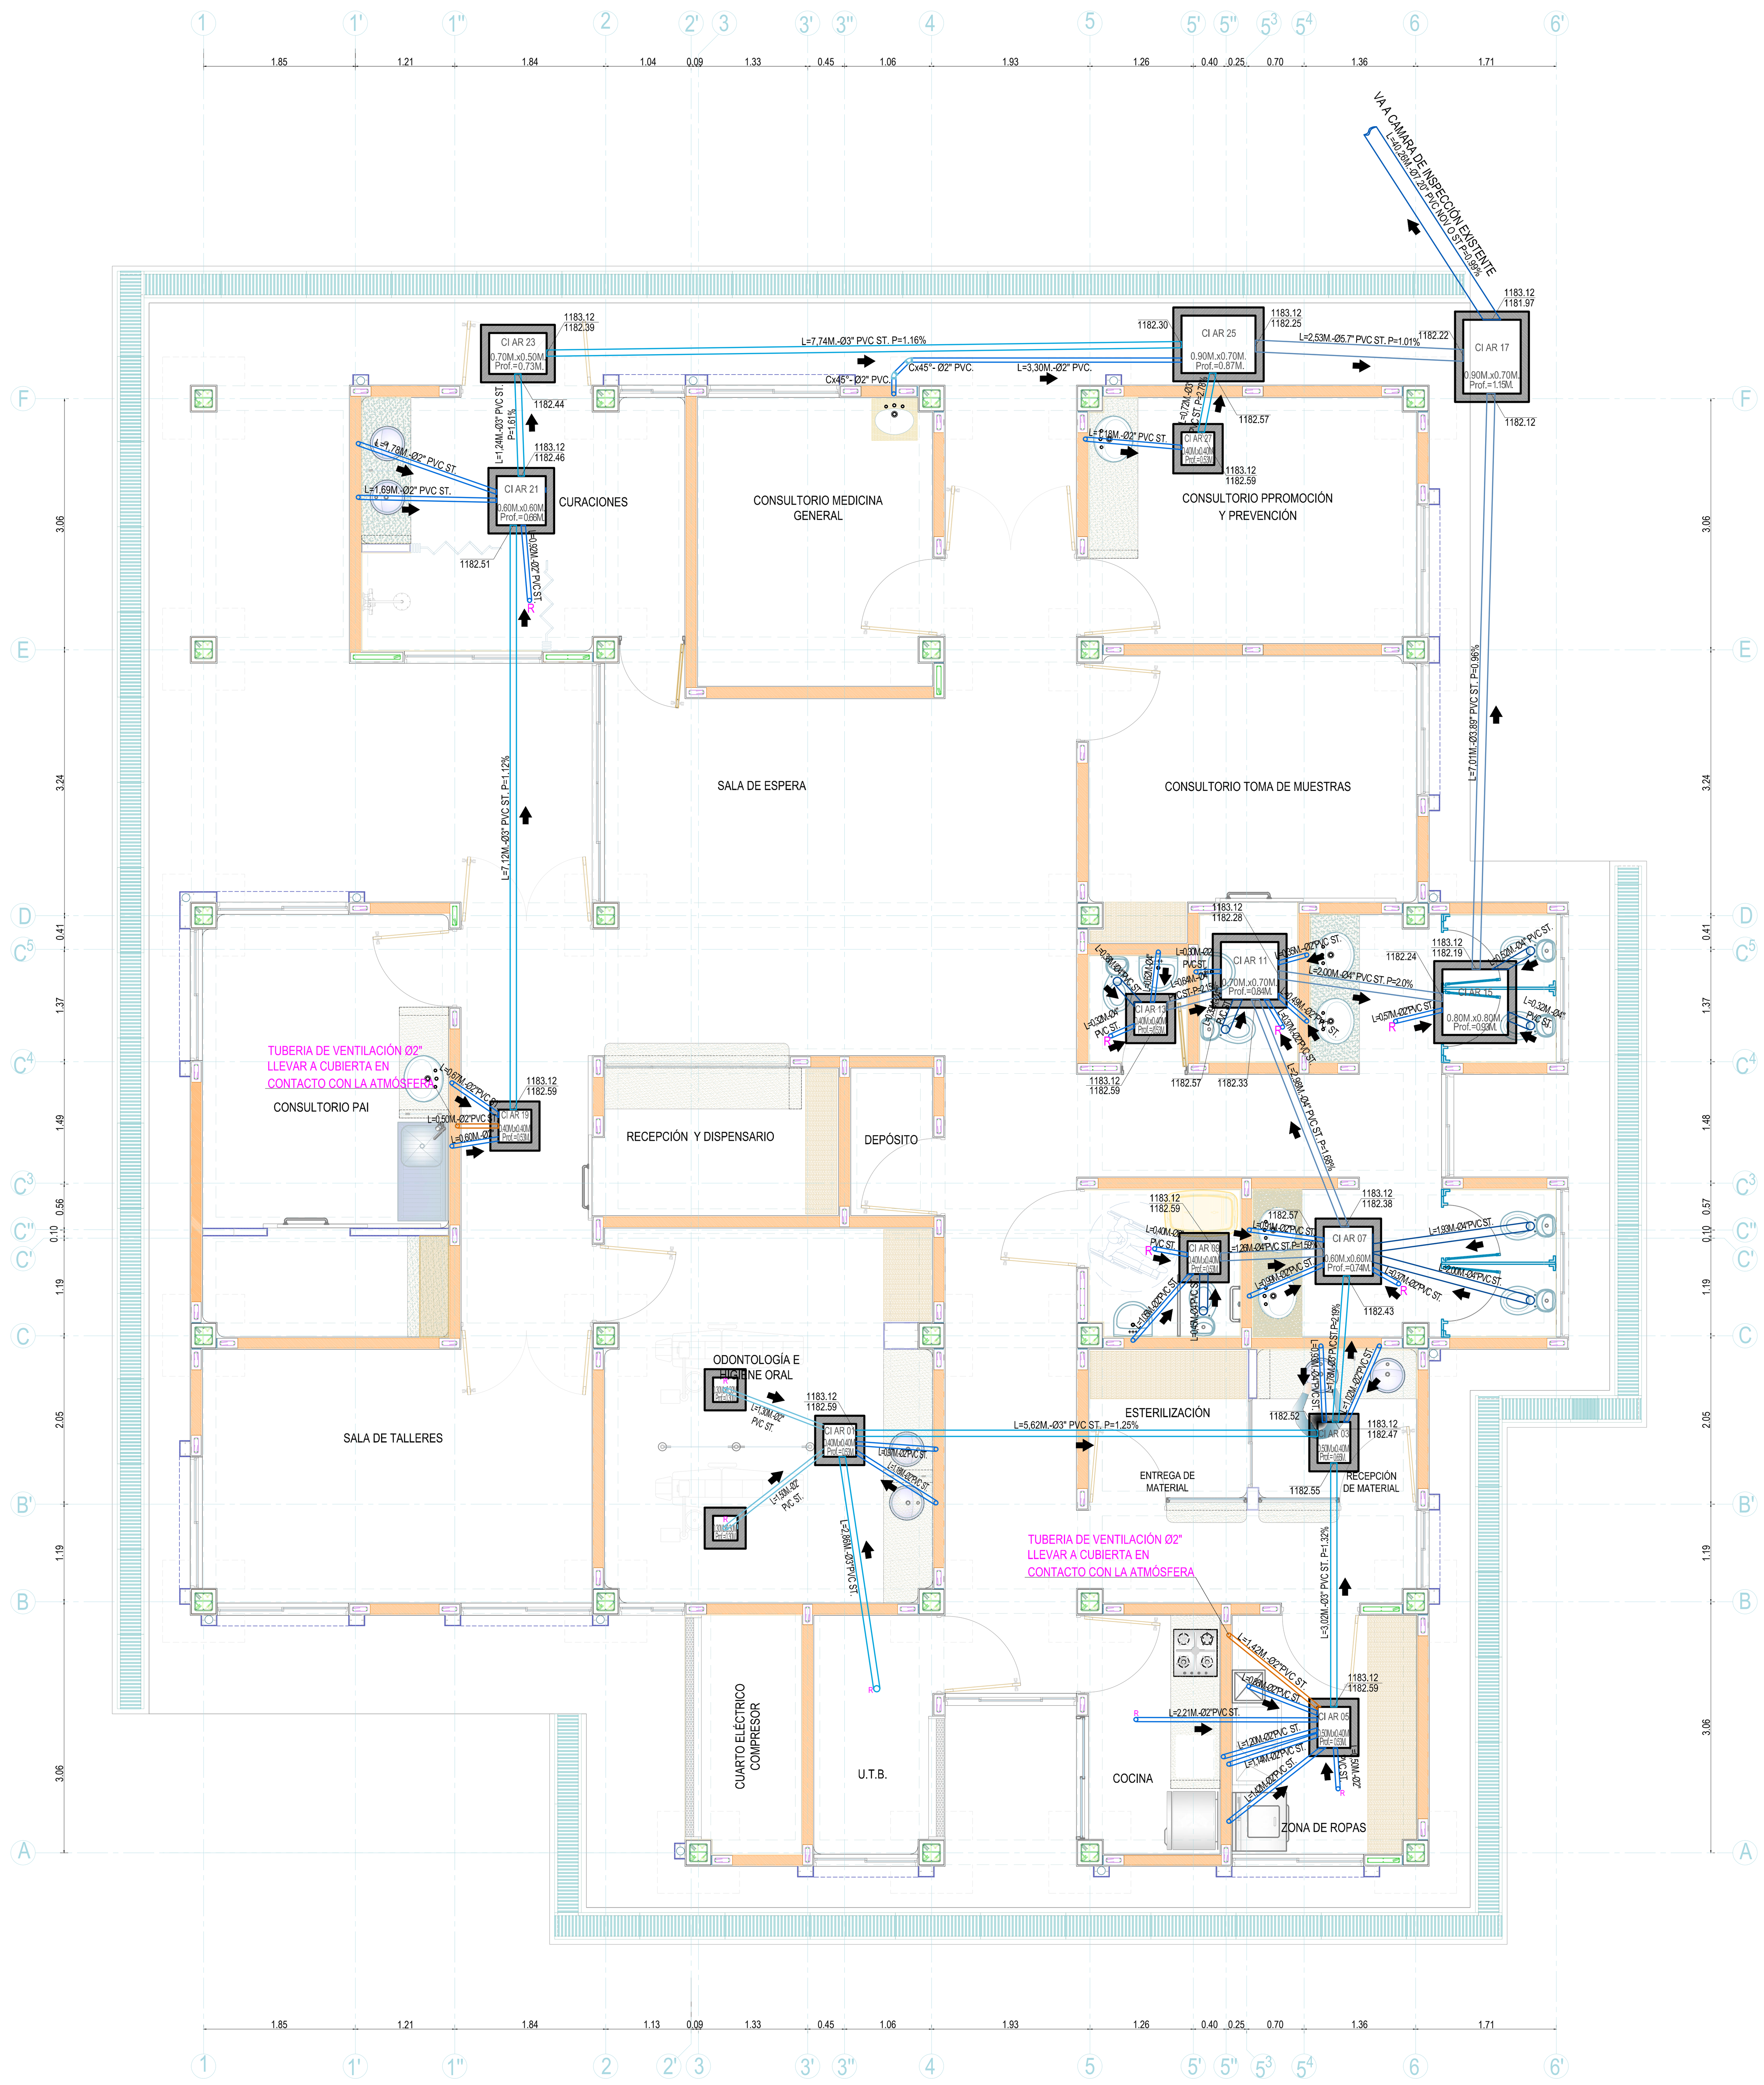



PLANTA DE RED SANITARIA
ESC. 1:50

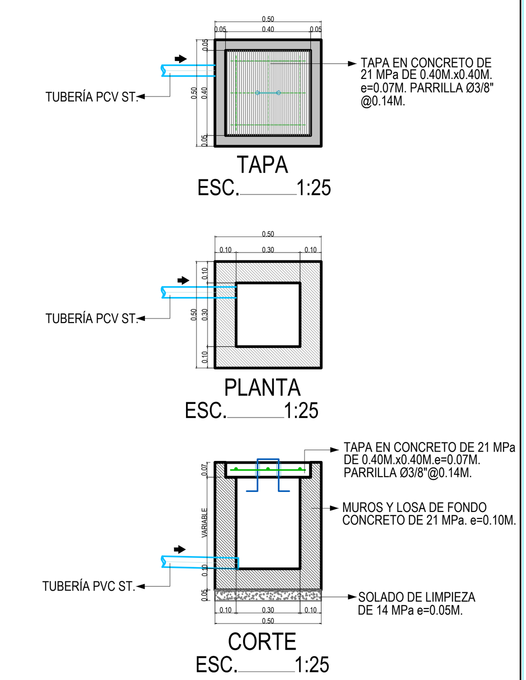


DETALLE N°07
CAJA DE INSPECCIÓN 0.30M.x0.30M. ESC. 1:25

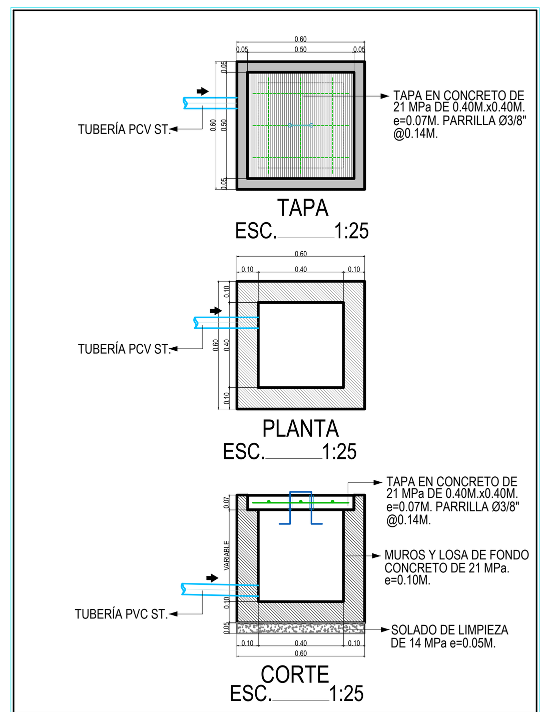


DETALLE N°08
CAJA DE INSPECCIÓN 0.40M.x0.40M. ESC. 1:25

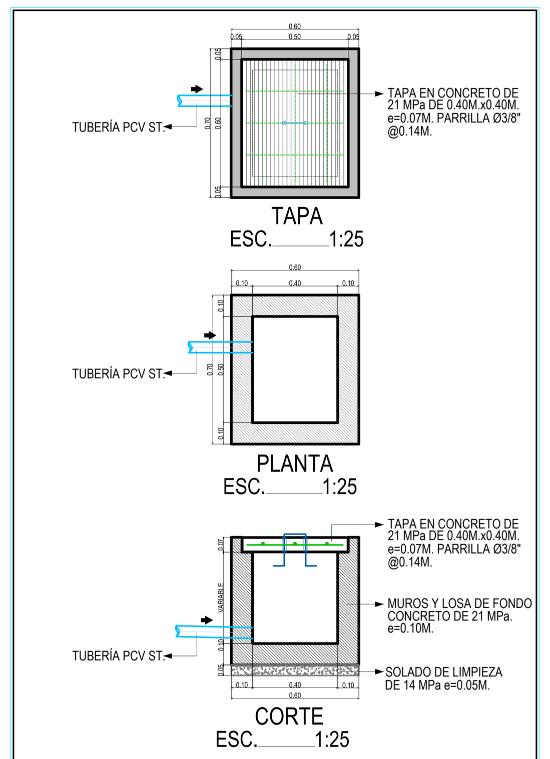


DETALLE N°09
CAJA DE INSPECCIÓN 0.50M.x0.40M. ESC. 1:25

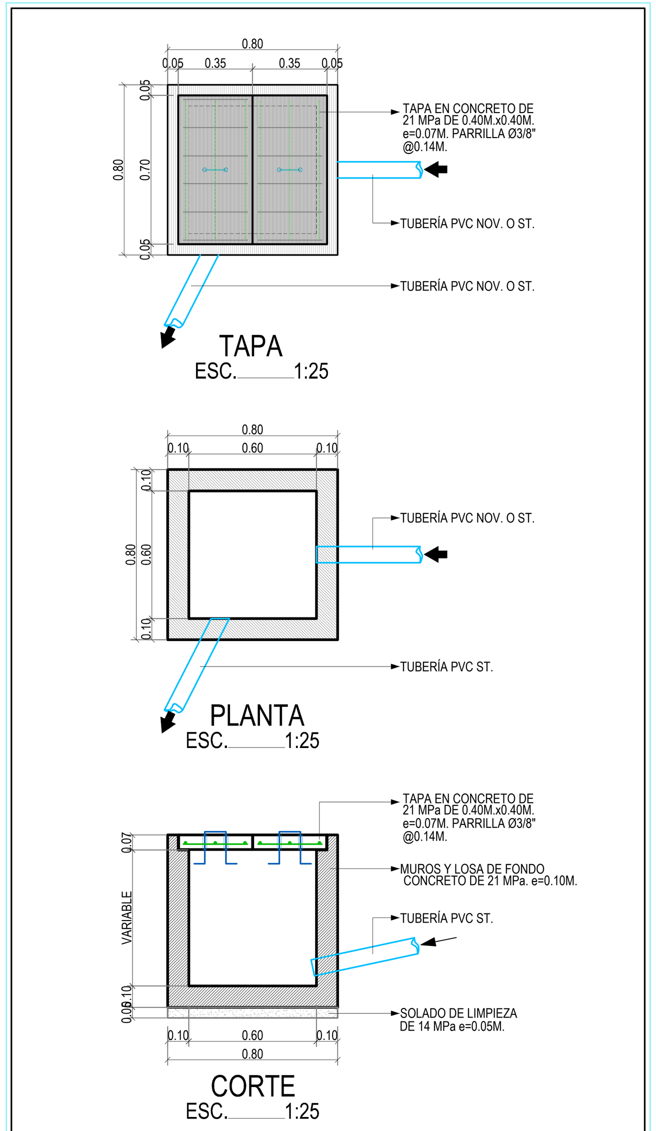


DETALLE N°10
CAJA DE INSPECCIÓN 0.60M.x0.60M. ESC. 1:25

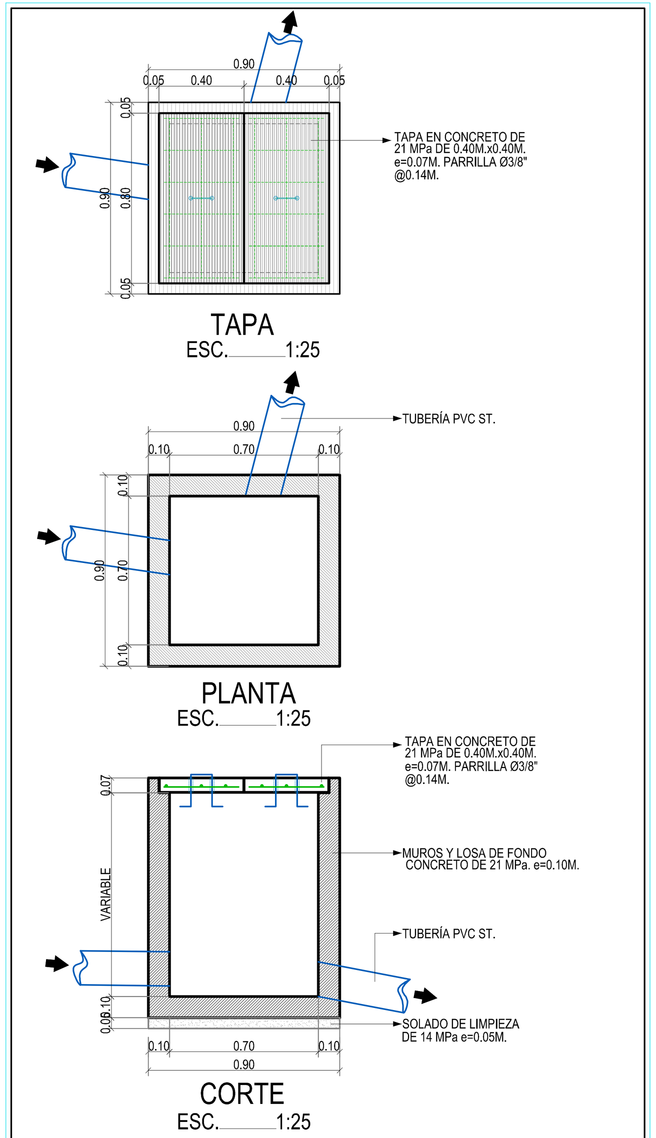


DETALLE N°11
CAJA DE INSPECCIÓN 0.70M.x0.70M. ESC. 1:25

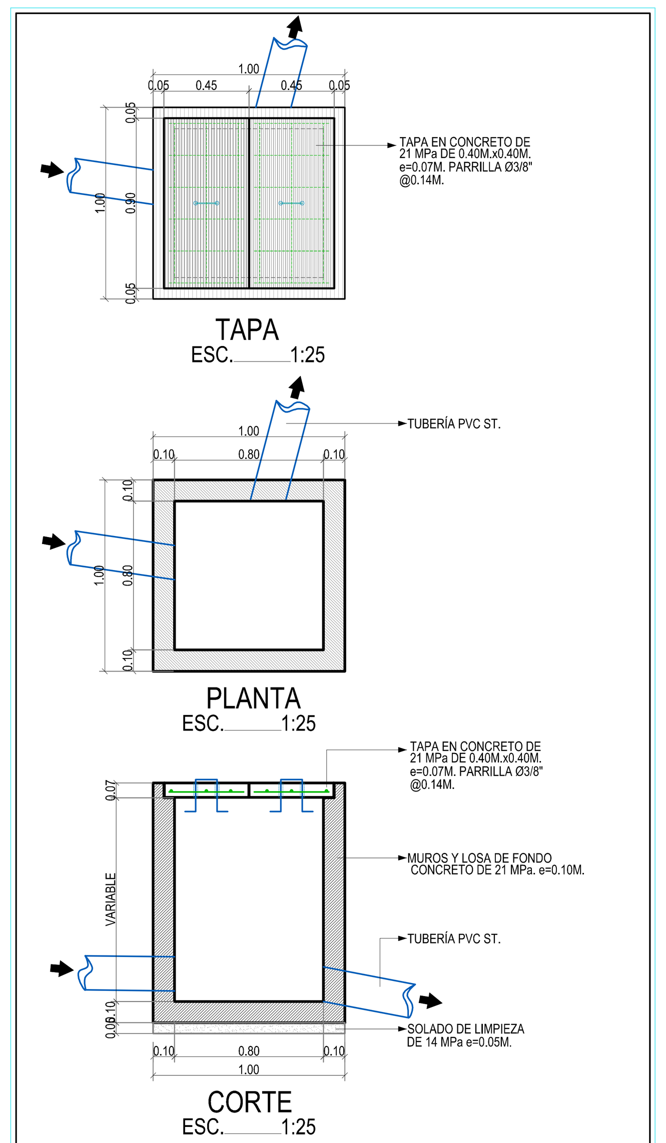


DETALLE N°12
CAJA DE INSPECCIÓN 0.80M.x0.80M. ESC. 1:25

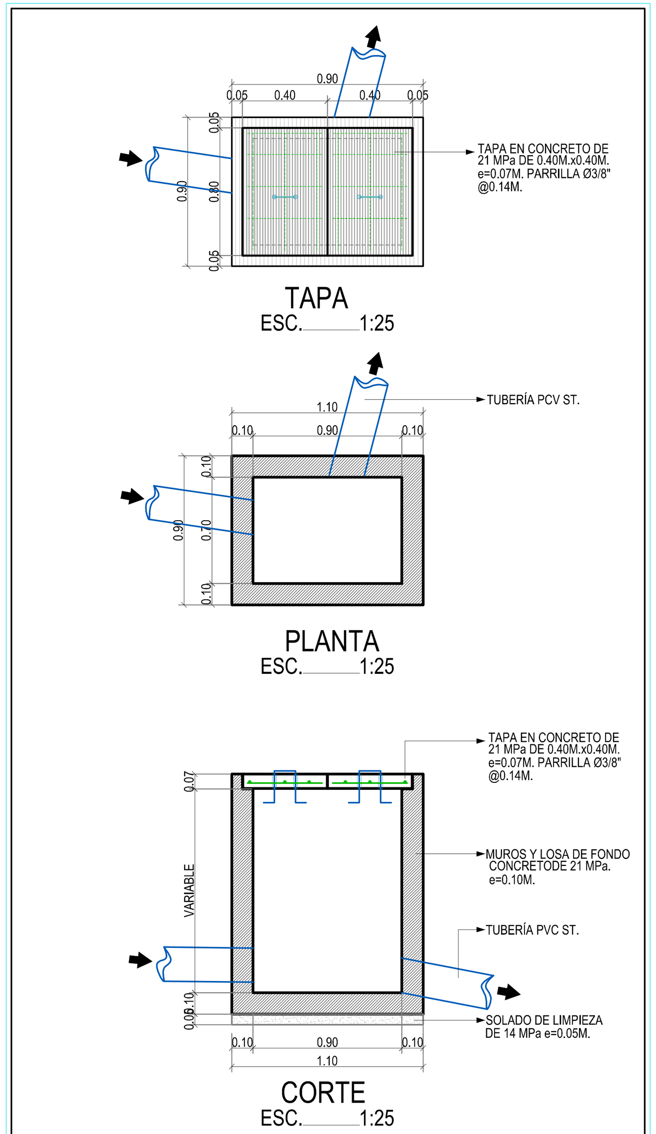

DETALLE N°13
CAJA DE INSPECCIÓN 0.90M.x0.70M. ESC. 1:25

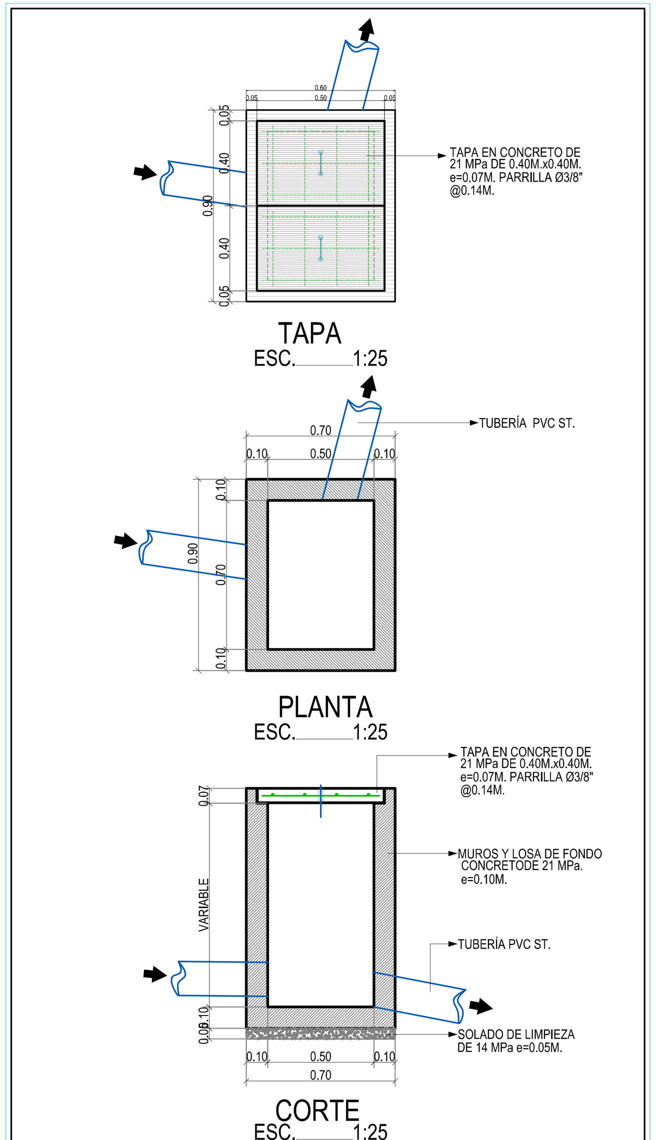

DETALLE N°14
CAJA DE INSPECCIÓN 0.50M.x0.70M. ESC. 1:25

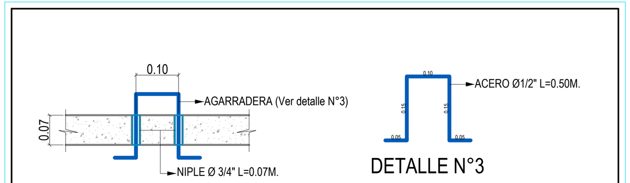

DETALLE N°15
DETALLE AGARRADERA DE TAPA ESC. 1:12.5

IMPRIMIR EN FORMATO 720mm.x1000mm.ESC. 1:50 PLUMAS CARGADAS

INFRAESTRUCTURA
Área de Salud y Saneamiento Básico

PROYECTO: ESTABLECIMIENTO DE SALUD PUERTO VALENCIA SECTORES ALEDAÑOS MUNICIPIO DE INZÁ - DEPARTAMENTO DEL CAUCA	
CONTIENE: DISEÑO HIDROSANITARIO PLANTA DE RED SANITARIA - DETALLES CAJAS SANITARIAS	
CONSULTOR: H & C INGENIERÍA ESTRUCTURAL DE COLOMBIA S.A.S. NIT. 900.820.783 - 1	DISEÑO: Ing.M.Sc.Ing. NAPOLEÓN ZAMBRANO A. M.P. N° 19000-01001
FECHA: OCTUBRE DE 2023	ESCALA: 1:50
OBSERVACIONES:	DIBUJÓ: Del. FERNANDO VIDAL LÓPEZ T.P. 19408-00096 CAUCA
	REVISÓ: Ing.CARLOS ENRIQUE BELTRAN VIDAL M.P. N° 19202-33516 CAUCA
	APROBÓ: Ing.DIEGO FELIPE CUERVO GONZALEZ M.P. N° 19202 - 54153 CAUCA
F11 - P06 - OI - 430 VERSIÓN 5 FECHA DE ACTUALIZACIÓN 5 DE FEBRERO DE 2019	PLANO N° HS06/10

PLANO INICIAL 3 DE OCTUBRE DE 2023 / H&C INGENIERÍA ESTRUCTURAL DE COLOMBIA SAS / CONTRATO DE CONSULTORÍA N°072 de 2023