
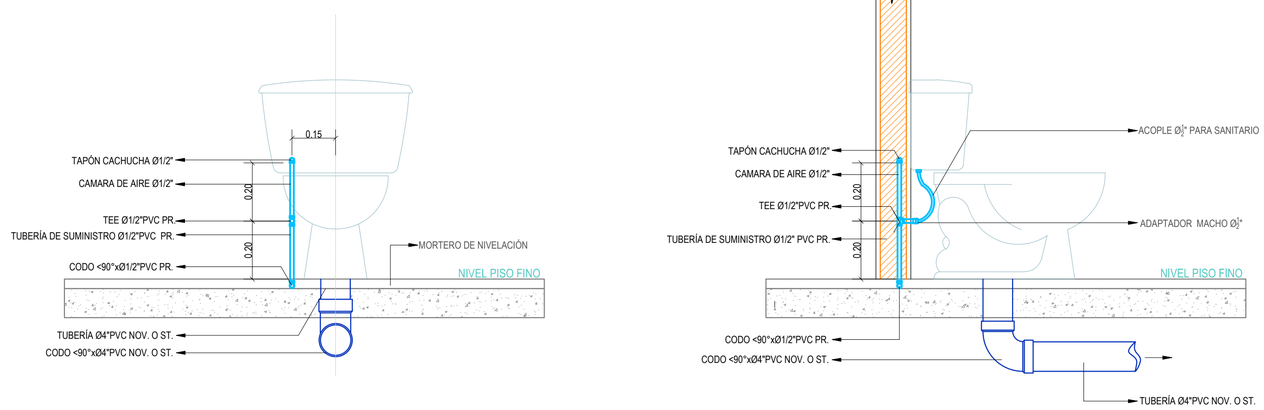



DETALLE N°23

CONEXIONES APARATO SANITARIO ESC.___1:12.5

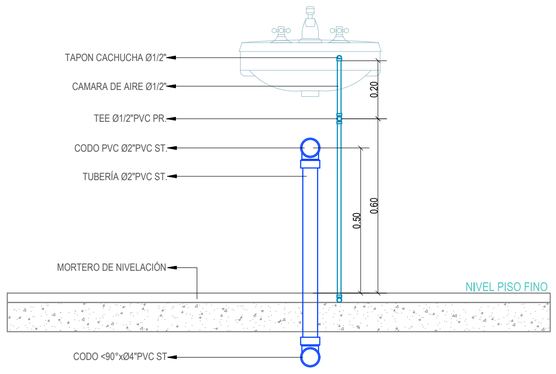


DETALLE N°24

MONTAJE CONEXIÓN LAVAMANOS ESC.___1:12.5

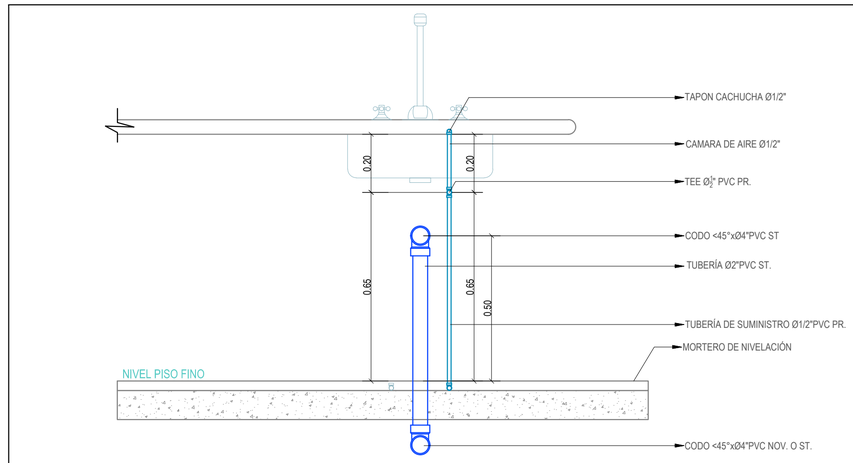


DETALLE N°25

MONTAJE CONEXIÓN LAVAPLATOS ESC.___1:12.5

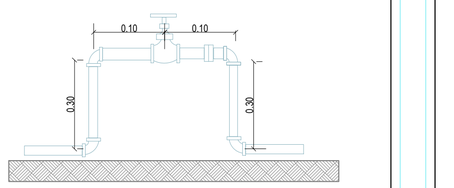

DETALLE N°26

REGISTRO DE CONTROL ESC.___S.E.

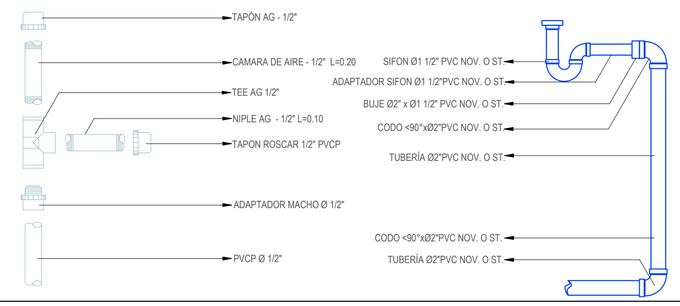

DETALLE N°27

CÁMARA DE AIRE ESC.___S.E.

IMPRIMIR EN FORMATO 720mm x 500mm ESC. 1:12.5 PLUMAS CARGADAS

COLOMBIA POTENCIA DE LA VIDA

INFRAESTRUCTURA
Área de Salud y Saneamiento Básico

CORPORACIÓN NASA KIWE

PROYECTO:
ESTABLECIMIENTO DE SALUD
PUERTO VALENCIA SECTORES ALEDAÑOS
MUNICIPIO DE INZÁ - DEPARTAMENTO DEL CAUCA

CONTIENE:
DISEÑO HIDROSANITARIO
DETALLES DE CONEXIÓ DE APARATOS SANITARIOS

CONSULTOR: H & C
INGENIERÍA ESTRUCTURAL DE COLOMBIA S.A.S.
NIT: 900.820.783 - 1
CARRERA 7A N° 17N-66 BARRIO EL RECUERDO
CEL: 318 644 8135
hyconsultoresestructurales@gmail.com
POPAYÁN - CAUCA

DISEÑÓ:
Ing.M.Sc.Ing. NAPOLEÓN ZAMBRANO A.
M.P. N° 19000-01001

FECHA: OCTUBRE DE 2023

ESCALA: 1:12.5

OBSERVACIONES:

DIBUJÓ:
Del. FERNANDO VIDAL LÓPEZ
T.P. TARJ0-20206 CAUCA

REVISÓ:
Ing.CARLOS ENRIQUE BELTRAN VIDAL
M.P. N° 19202-33516 CAUCA

APROBÓ:
Ing.DIEGO FELIPE CLERVO GONZALEZ
M.P. N° 19202 - 54153 CAUCA

F11 - P06 - OI - 430
VERSIÓN 5
FECHA DE ACTUALIZACIÓN
5 DE FEBRERO DE 2019

PLANO N°
HS07/10

PLANO INICIAL 3 DE OCTUBRE DE 2023 / H&C INGENIERIA ESTRUCTURAL DE COLOMBIA SAS / CONTRATO DE CONSULTORIA N°077 de 2023