

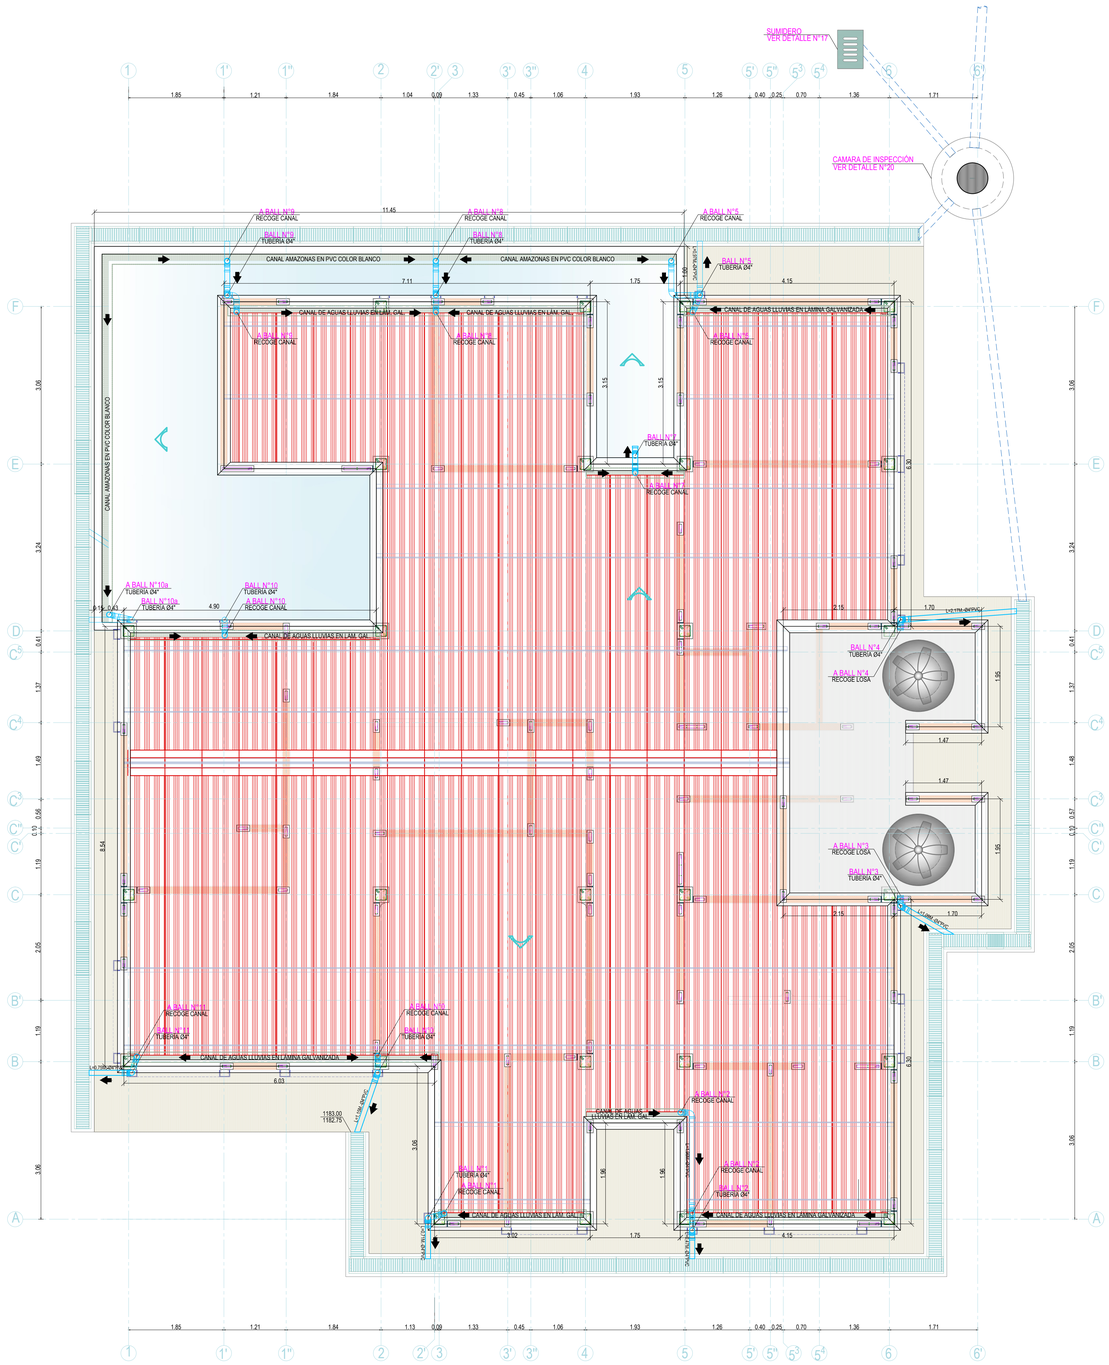


PLANTA DE LOCALIZACIÓN DE BAJANTES Y CANALES
ESC. _____1:50

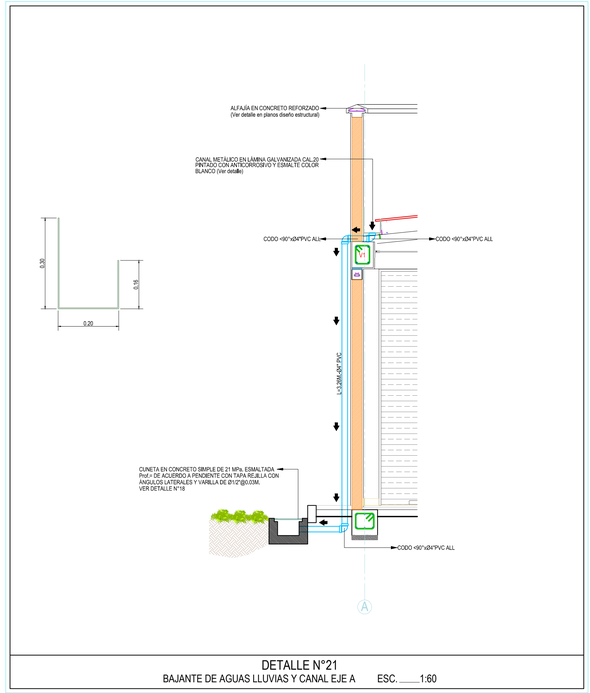

DETALLE N°21
BAJANTE DE AGUAS LLUVIAS Y CANAL EJE A ESC. _____1:60

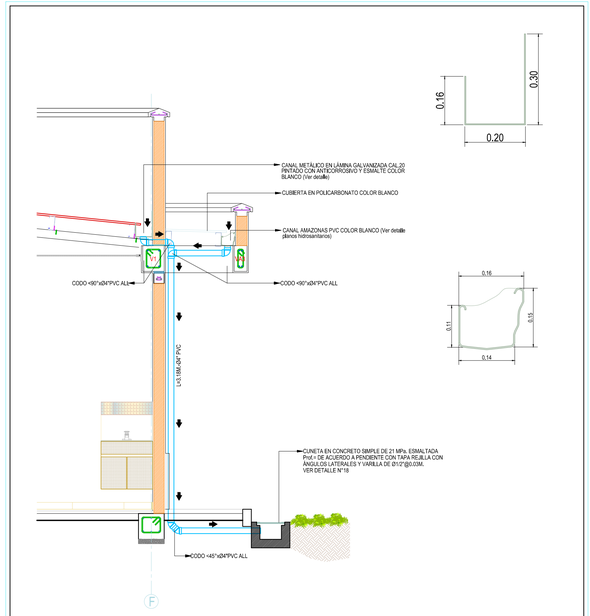

DETALLE N°22
BAJANTE DE AGUAS LLUVIAS Y CANAL EJE F ESC. _____1:60

IMPRIMIR EN FORMATO 720mm x 1000mm ESC.: 1:50 PLUMAS CARGADAS

COLOMBIA POTENCIA DE LA VIDA
INFRAESTRUCTURA
Área de Salud y Saneamiento Básico
COOPERACIÓN NASA KIWE

PROYECTO:
ESTABLECIMIENTO DE SALUD
PUERTO VALENCIA SECTORES ALEDAÑOS
MUNICIPIO DE INZÁ - DEPARTAMENTO DEL CAUCA

CONTIENE:
DISEÑO HIDROSANITARIO
PLANTA DE LOCALIZACIÓN DE BAJANTES Y CANALES
DETALLES DE BAJANTES DE AGUAS LLUVIAS

CONSULTOR:
H & C
INGENIERÍA ESTRUCTURAL DE COLOMBIA S.A.S.
NIT. 900.825.783-1
CRA 6A # 13A-15 EDIFICIO EL RELICARIO OFICINA 1104 POPAYÁN CAUCA
TEL: 316 4142125
EMAIL: hcingenieriacolombia@gmail.com

DISEÑO:
Ing.M.Sc.Ing. NAPOLEÓN ZAMBRANO A.
M.P. N° 19000-01001

FECHA:
OCTUBRE DE 2023

ESCALA:
1:50

OBSERVACIONES:

DIBUJÓ:
Del. FERNANDO VIDAL LOPEZ
T.P. 1800-55006 CAUCA

REVISÓ:
Ing.CARLOS ENRIQUE BELTRAN VIDAL
M.P. N° 19202-32878 CAUCA

APROBÓ:
Ing.DIEGO FELIPE CUERVO GONZALEZ
M.P. N° 19202-241133 CAUCA

F11 - P06 - OI - 430
VERSIÓN 5
FECHA DE ACTUALIZACIÓN
5 DE FEBRERO DE 2019

PLANO N°
HS10/10

LA UNIDAD, LOS DISEÑOS Y DEMÁS INFORMACIÓN ENTREGADA, SE CONSIDERA LAS CREACIONES Y PROPIEDAD INTELECTUAL DE H&C INGENIERÍA ESTRUCTURAL DE COLOMBIA S.A.S. NIT 900.825.783-1