
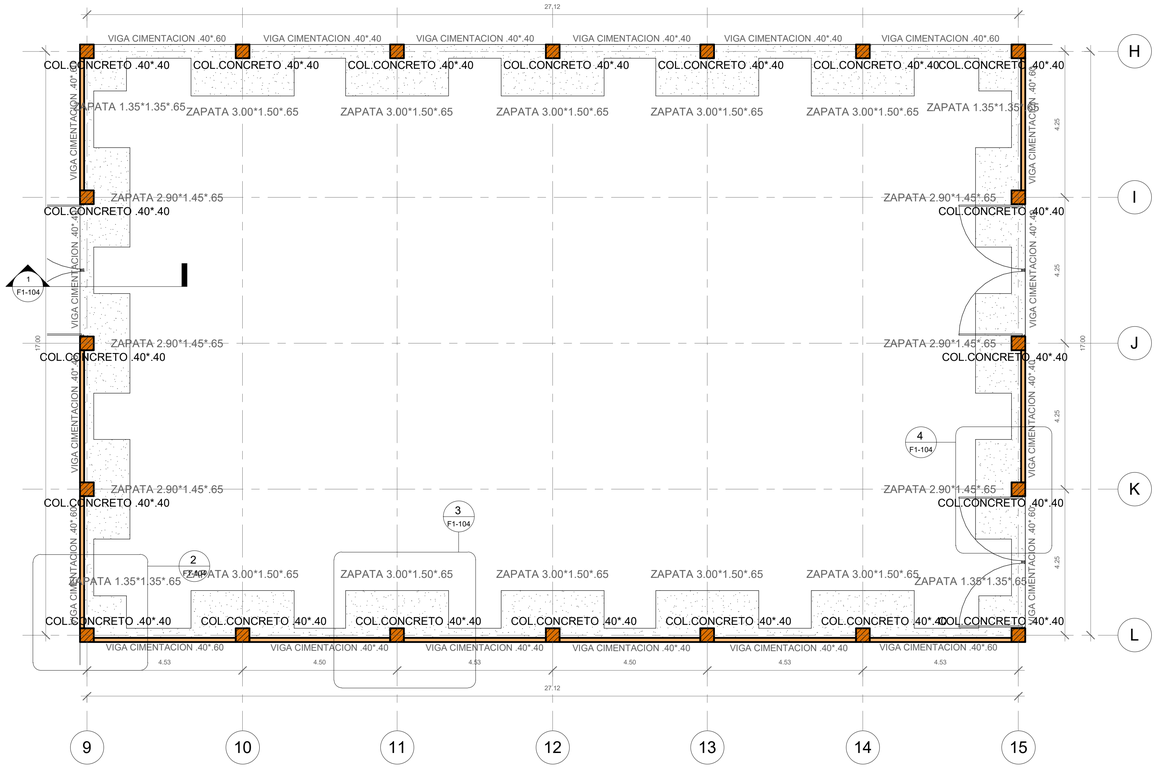



2 F1-00-CIMIENTOS
1 : 75

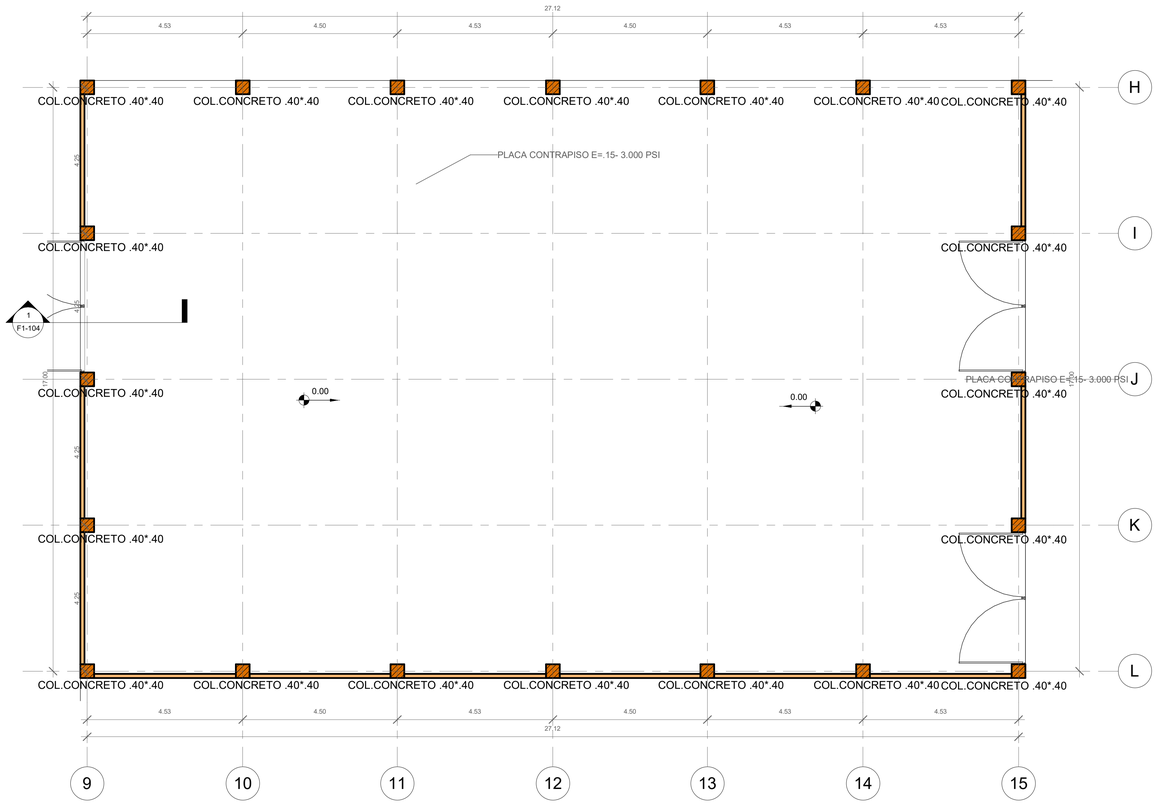


1 F1-01-ARQ-PRIMER PISO
1 : 75

## F1 -- TABLA ZAPATAS ESTRUCTURALES

| Tipo | BODEGA | Nivel | Recuento | Área | Volumen | Anchura |
|---|---|---|---|---|---|---|
| ZAPATA 1.35*1.35*.65 | BODEGA F1 | 01-EST-PRIMER PISO | 4 | 7.29 m² | 4.74 m³ | 1.35 |
| ZAPATA 2.90*1.45*.65 | BODEGA F1 | 01-EST-PRIMER PISO | 6 | 25.23 m² | 16.40 m³ | 2.90 |
| ZAPATA 3.00*1.50*.65 | BODEGA F1 | 01-EST-PRIMER PISO | 10 | 45.00 m² | 29.25 m³ | 3.00 |
| BODEGA F1: 20 | | | | 77.52 m² | 50.39 m³ | |

## F1 -- TABLA COLUMNAS

| Tipo | BODEGA | NIVEL | Recuento | Longitud | Volumen |
|---|---|---|---|---|---|
| COL.CONCRETO .40*.40 | BODEGA F1 | 01-EST-PRIMER PISO | 20 | 73.00 | 11.68 m³ |
| COL.CONCRETO .40*.40: 20 | | | | 73.00 | 11.68 m³ |
| 01-EST-PRIMER PISO: 20 | | | | 73.00 | 11.68 m³ |
| COL.CONCRETO .40*.40 | BODEGA F1 | 02--NIVEL 02 | 20 | 70.00 | 11.20 m³ |
| COL.CONCRETO .40*.40: 20 | | | | 70.00 | 11.20 m³ |
| 02--NIVEL 02: 20 | | | | 70.00 | 11.20 m³ |
| Total general: 40 | | | | 143.00 | 22.88 m³ |

## F1 -- TABLA VIGAS CIMENTACION

| ELEMENTO ESTRUCTURAL | BODEGA | NIVEL | Longitud | Volumen |
|---|---|---|---|---|
| VIGA CIMENTACION .40*.40 | BODEGA F1 | 01-EST-PRIMER PISO | 18.06 | 0.97 m³ |
| VIGA CIMENTACION .40*.40 | BODEGA F1 | 01-EST-PRIMER PISO | 18.06 | 0.97 m³ |
| VIGA CIMENTACION .40*.40 | BODEGA F1 | 01-EST-PRIMER PISO | 8.50 | 0.43 m³ |
| VIGA CIMENTACION .40*.40 | BODEGA F1 | 01-EST-PRIMER PISO | 8.50 | 0.43 m³ |
| VIGA CIMENTACION .40*.60 | BODEGA F1 | 01-EST-PRIMER PISO | 4.45 | 0.40 m³ |
| VIGA CIMENTACION .40*.60 | BODEGA F1 | 01-EST-PRIMER PISO | 4.53 | 0.45 m³ |
| VIGA CIMENTACION .40*.60 | BODEGA F1 | 01-EST-PRIMER PISO | 4.38 | 0.45 m³ |
| VIGA CIMENTACION .40*.60 | BODEGA F1 | 01-EST-PRIMER PISO | 4.53 | 0.45 m³ |
| VIGA CIMENTACION .40*.60 | BODEGA F1 | 01-EST-PRIMER PISO | 4.38 | 0.45 m³ |
| VIGA CIMENTACION .40*.60 | BODEGA F1 | 01-EST-PRIMER PISO | 4.45 | 0.40 m³ |
| VIGA CIMENTACION .40*.60 | BODEGA F1 | 01-EST-PRIMER PISO | 4.45 | 0.40 m³ |
| VIGA CIMENTACION .40*.60 | BODEGA F1 | 01-EST-PRIMER PISO | 4.45 | 0.40 m³ |
| BODEGA F1: 12 | | | 88.74 | 6.19 m³ |

## F1 -- CUBIERTA AUTOPORTANTE

| ELEMENTOS DE DISEÑO | BODEGA | Recuento | Área |
|---|---|---|---|
| TEJA STANDING SEAM e=2" | BODEGA F1 | 1 | 570.22 m² |
| TEJA STANDING SEAM e=2": 1 | | | 570.22 m² |

coocentral®

CONTENIDO: PLANTAS GENERALES

DISEÑO: ARQ. WILSON R. PARRA TOVAR, M.P. 25700-62390 CND

LUIS MAURICIO RIVERA, GERENTE COOCENTRAL

PROYECTO: *CONSTRUCCIÓN CENTRAL DE ACOPIO PARA EL FORTALECIMIENTO DEL SISTEMA PRODUCTIVO CAFETERO Y CACAOTERO, DEL CENTRO DEL DEPARTAMENTO DEL HUILA, MUNICIPIO GARZÓN*

OBSERVACIONES:

ESCALA: 1 : 75

Vo. Bo. APROBACION:: VLADIMIR FIGUEROA

UBICACION PROYECTO: MUNICIPIO DE GARZON, BODEGA COOCENTRAL GARZON

REVISADO POR: ING. WILSON JAVIER RIVERA

PLANCHA: F1-101

FECHA: ENERO DE 2020

disargco s.a.s. Soluciones BIM

ARCHIVO DIGITAL: D:\BODEGAS COOCENTRAL --WP--\MAYO2020\MODELOS 3D\MODELO 3D- LINK.rvt