

SIMBOLO	NOMBRE ABREVIADO	NOMBRE COMPLETO
	C90°	CODO DE 90° PLANTA
	C90°	CODO DE 90° ALZADA
	TEES	TEES
	TEES REDUCIDA	TEE REDUCIDA
	VALVULAS	VALVULAS
	BUJES	BUJES
	ROC.	ROCIADORES ACCIÓN RAPIDA

ACCESORIOS

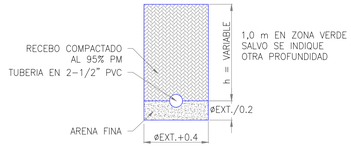


SECCION
CIMENTACION EN ZONA VERDE
ESCALA 1:20

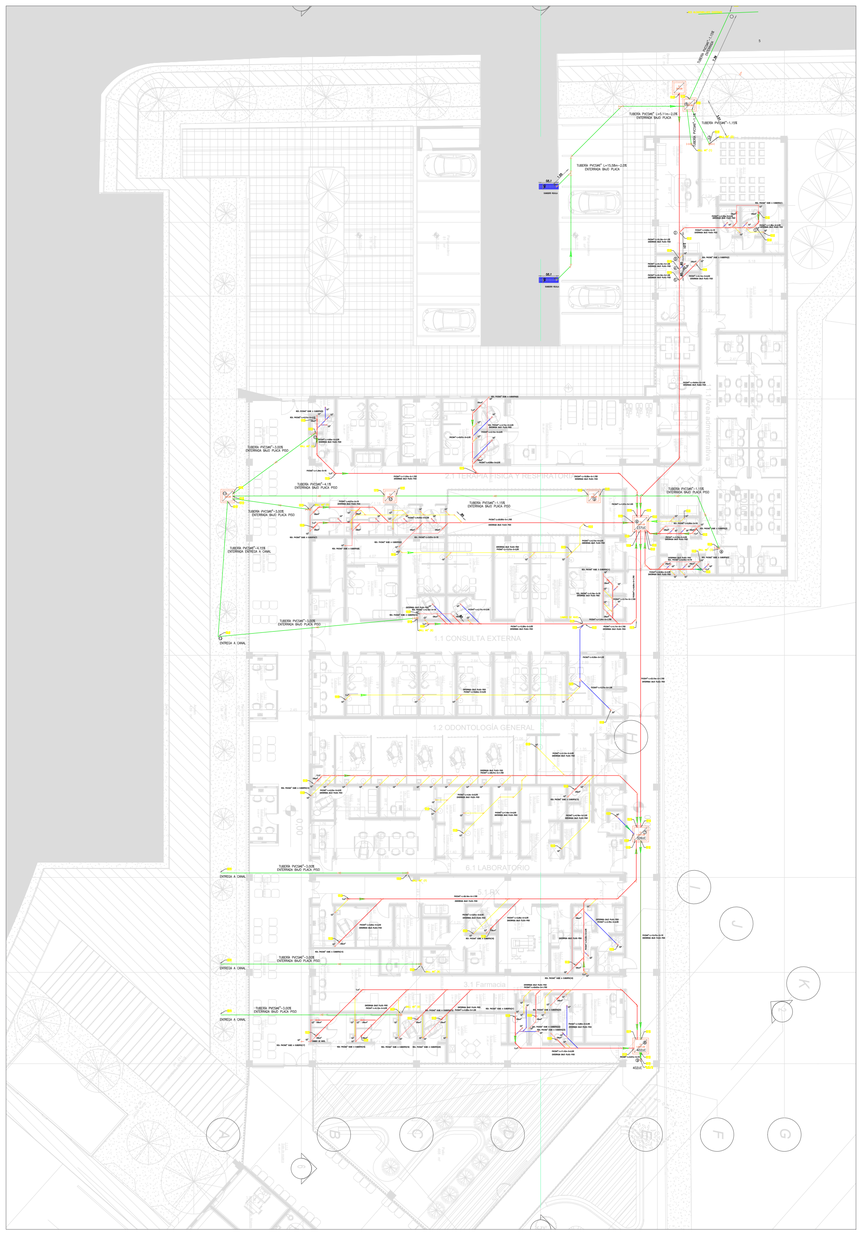

VER DETALLE EN OTROS
PLANOS SAN - 001 AL 004
VER A ESC 1:50

SAN PLANTA DE DISTRIBUCIÓN RED AN Y ALL ENTERRADA POR EL PISO NIVEL 0,0m MODULO UN PISO

HS - ESCALA 1:200

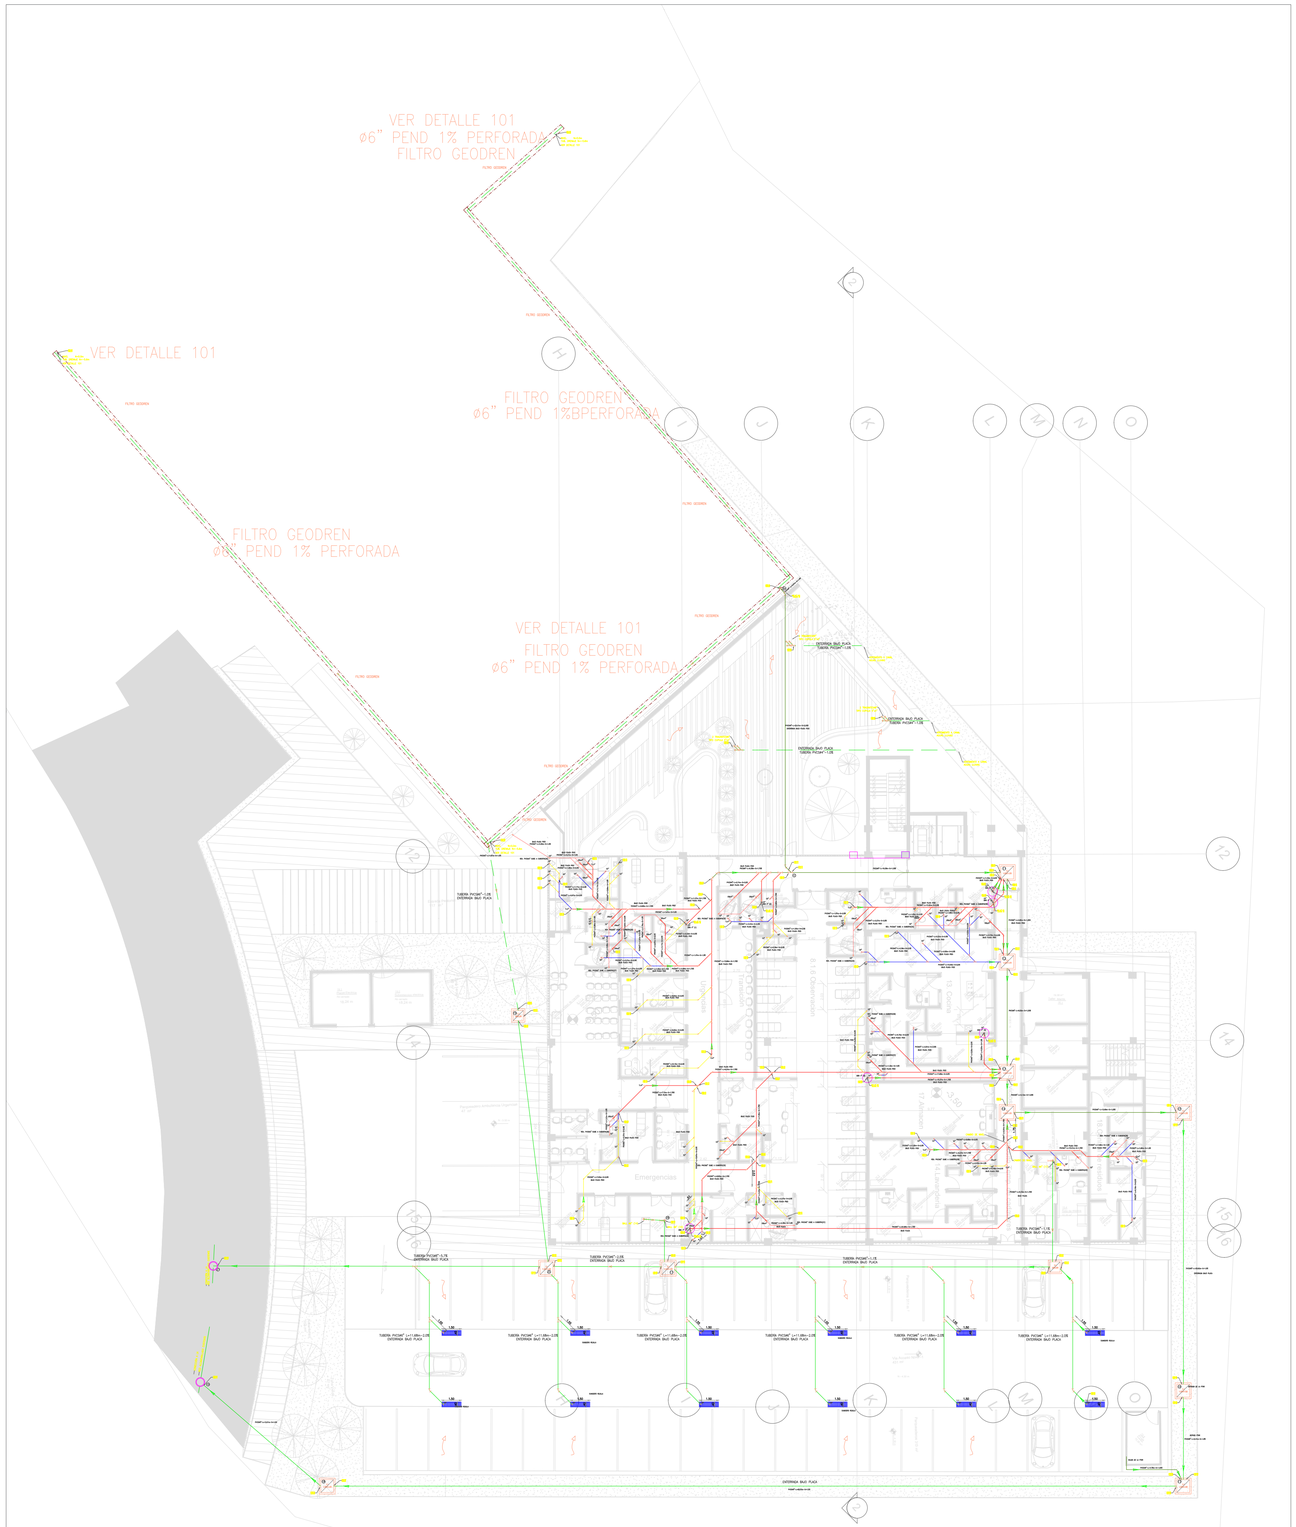

SAN PLANTA DE DISTRIBUCIÓN RED AN Y ALL ENTERRADA NIVEL -4,5m MODULO DOS PISOS

HS - ESCALA 1:200

TÚ Y YO Somos Quindío

PROYECTA
EMPRESA PARA EL DESARROLLO TERRITORIAL

Alcaldía Municipal
Quimbaya Quindío

PROYECTO:

ESE HOSPITAL SAGRADO CORAZÓN DE JESUS

LOCALIZACION:

CARRERA 4 CON CALLE 9 ESQUINA
QUIMBAYA - QUINDIO

DISEÑO:

INGENIERO
ANGGY NICOLS ACOSTA VELA
ESPECIALISTA EN INGENIERÍA DE SISTEMAS HIPÉRICOS URBANOS
MATRICULA PROFESIONAL No. 70202-101087 TLM.

FECHA	REV.	MODIFICACION	APROBÓ
09-10-2022	SE	DISEÑOS REDES Y TRAZADOS	

Vo. Bo. CURADURIA URBANA
Vo. Bo. SECRETARIA PLANEACIÓN

Vo. Bo. ARQUITECTO
Vo. Bo. INGENIERO

CONTIENE:

CAP . 3.2.2

PLANTA RED AN Y ALL
Y
DETALLES Y RECOMENDACIONES RED

PROYECTO:	SERIE:	ESCALA:
0 0 1	0 1	1 : 200

FECHA: 09 - 10 - 2022

PLANO: SAN- 0 0 1

ARCHIVO: AN Y ALL-HOSPITAL ft5a.dwg