



ESTE PLANO REMPLAZA LA REVISIÓN ANTERIOR CON FECHA DEL 02-NOVIEMBRE-2023 POR ACTUALIZACIONES O MODIFICACIONES


ESTE PLANO ES DE PROPIEDAD INTELECTUAL DE PAYE INGENIERIA S.A.S Y NO PODRA SER MODIFICADO SIN PREVIA AUTORIZACIÓN

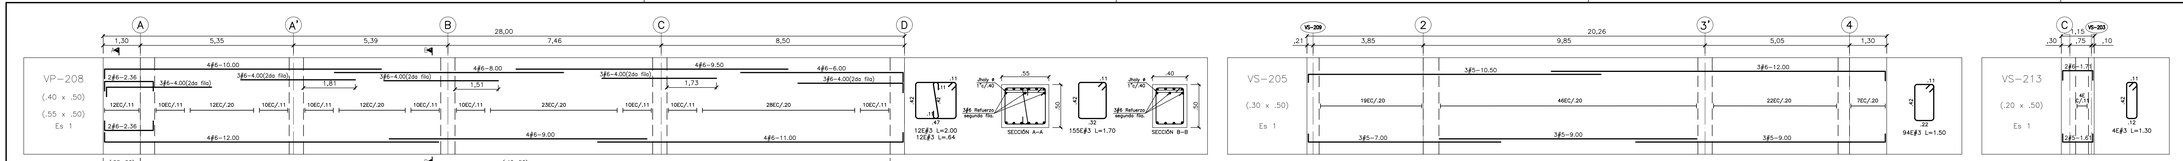


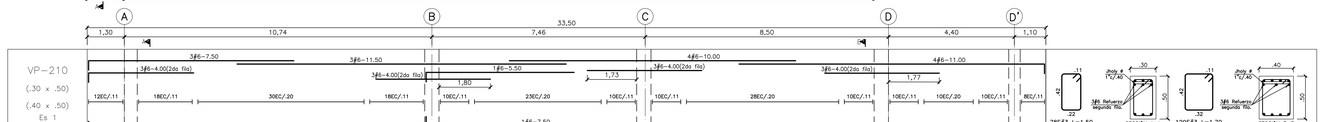


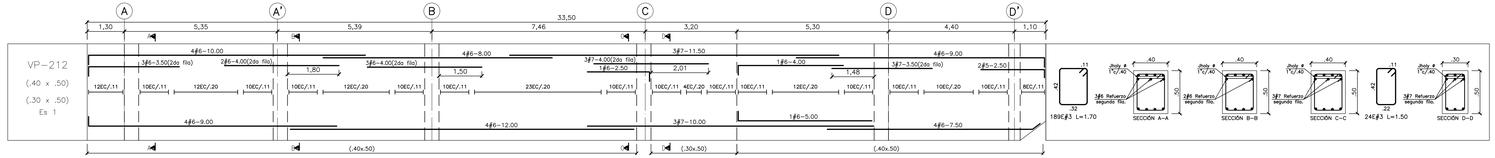

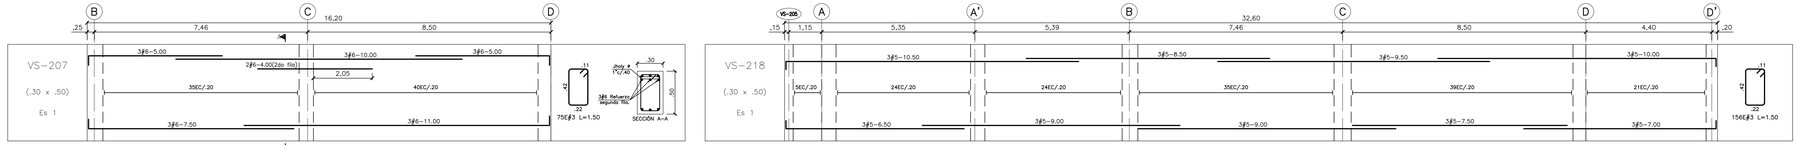

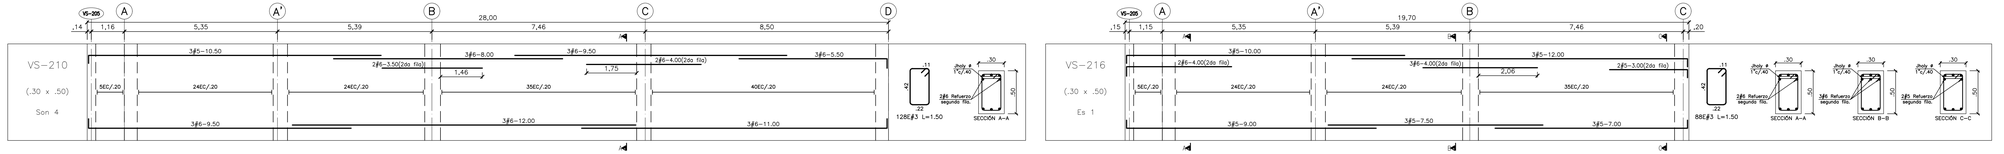

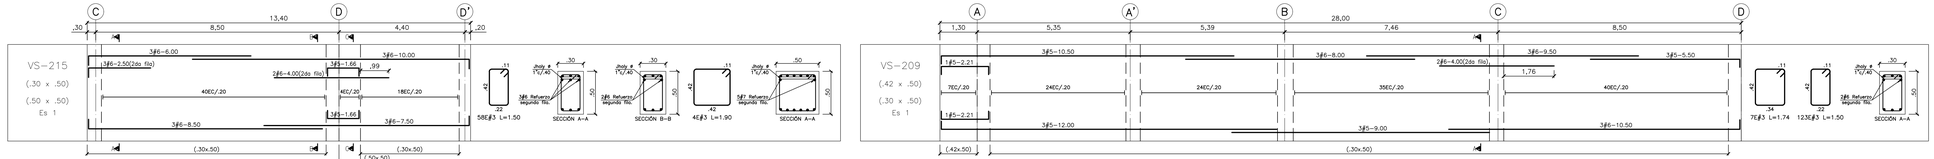

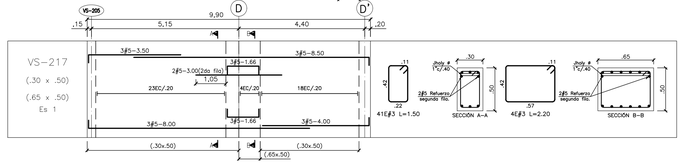

DESPIECES DE VIGAS PRINCIPALES Y SECUNDARIAS
PLANTA DE SEGUNDO PISO NIVEL N+8.00
ESCALA-1:75

Longitud de Traslapos Requerimiento Mínimo	BARRA N°	Ø BARRA (pulgadas)	Long. (X)
	3	3/8"	65
	4	1/2"	90
	5	5/8"	1.20
	6	3/4"	1.30
	7	7/8"	1.50
	8	1"	1.70

Longitud para ganchos Estandar a 180° fy= 420 MPa	BARRA N°	Ø BARRA (mm)	E(mm)	D(mm)	C(mm)	B(mm)	A(mm)
	3	9.5	65	38.4	45	136	110.4
	4	12.7	65	76.2	89	205	154.2
	5	15.9	65	95.4	111.3	240	176.4
	6	19.1	76.4	115	134.1	287	210.4
	7	22.2	89	133.2	155.4	333.1	244.3
	8	25.4	102	152.4	178	381.6	280

Longitud para ganchos Estandar a 90° fy= 420 MPa	BARRA N°	Ø BARRA (mm)	E(mm)	D(mm)	C(mm)	B(mm)	A(mm)
	2	6.4	77	38.4	19.2	112.1	86.5
	3	9.5	114	57	28.5	166.2	128.2
	4	12.7	152.4	76.2	38.1	222.2	171.4
	5	15.9	191	95.4	47.7	278.4	215
	6	19.1	229.2	115	57.5	334.5	258
	7	22.2	266.4	133.2	66.6	388.4	300
	8	25.4	305	152.4	76.2	444.6	343

FECHA DE IMPRESIÓN: 21-NOVIEMBRE-2023

MATERIALES: SBP

CONCRETO REFORZADO

CIMENTACIÓN

PILOTES:
CONCRETO TREMIE f'c=4000 PSI (280 kg/cm2) a los 28 días de edad

DADOS, VIGAS Y LOSA DE CONTRAPISO:
f'c=4000 PSI (280 kg/cm2) a los 28 días de edad

SUPERESTRUCTURA

COLUMNAS:
f'c=5000 PSI (350 kg/cm2) en todos los niveles

PLACAS DE ENTREPISO:
f'c=5000 PSI (350 kg/cm2) en todos los niveles

ESCALERAS:
f'c=4000 PSI (280 kg/cm2) a los 28 días de edad

ACERO DE REFUERZO: Fy= 60000 Psi (4200 Kg/Cm2) para 1/2" a 1" FDR-60
Fy= 60000 Psi (4200 Kg/Cm2) para 3/8" corrugado

REQUISITOS DE DURABILIDAD
Agresión del medio ambiente moderada. Concreto requerido por durabilidad Normal Microclima atmósfera urbana. Humedad Relativa del 60 a 98% actuando procesos de humedecimiento y secado

CO_2 en el ambiente menor o igual al 0.3%
Cloruros en el ambiente menor de 500 mg/l
Máximo Contenido de los Cloruro expresado en % del Peso del Cemento: 0.3. Ver tabla C.4.3.1 NSR-10
Exposición a Sulfatos despreciable. Ver tabla C.4.2.1 NSR-10

Relació Agua – Cemento 0.50
Tipo de Cemento Portland I
Recubrimientos : Dados : 7 cm.
Pilotes : 7.5 cm.
Vigas de amarre principal : 7.5 cm.
Columnas y Vigas : 4 cm.
Peso específico del concreto: = 2400 Kg/m3.
Requisitos para el concreto según la clase de exposición : F0, S0, P1, C1

PARAMETROS SISMICOS
Zona de amenaza sísmica: BAJA A.2.3.2 NSR-10
Perfil de Suelo: D A.2.4.4 NSR-10
Grupo de Uso: I A.2.5.1.2 NSR-10
Aa: 0.10 A.2.3.2 NSR-10
Av: 0.10 A.2.3.2 NSR-10
Fa: 1.60 TABLA A.2.4-3 NSR-10
Fv: 2.40 TABLA A.2.4-4 NSR-10

CARGAS GRAVITACIONALES
CARGA MUERTA ENTREPISO = 700 Kg/m2
CARGA VIVA ENTREPISO = 200 Kg/m2
CARGA MUERTA CUBIERTA = 500 Kg/m2
CARGA VIVA CUBIERTA = 200 Kg/m2
Nota: El peso propio de la estructura se considera dentro del modelo de cálculo.

DATOS GEOTECNICOS
TIPO DE CIMENTACION: PROFUNDA
PILOTES: Diámetro 40 cm
Longitud 12 mts
Cargas de trabajo 39.68 Ton/Pilote

DATOS GENERALES
ALTURA CON RESPECTO AL NIVEL N+0.00 : 20.20 mts
SISTEMA ESTRUCTURAL: SISTEMA COMBINADO DE CONCRETO
RESISTENCIA SÍSMICA: SISTEMA COMBINADO DE CONCRETO
CAPACIDAD DE DISIPACIÓN DE ENERGIA : MODERADA DMO
REGLAMENTO COLOMBIANO DE CONSTRUCCIÓN SISMO RESISTENTE NSR-10

NOTA
ESTE ARCHIVO SE COMPLEMENTA CON MEMORIAS Y ESPECIFICACIONES TÉCNICAS

NOTAS:
*Los ejes, parámetros de placas, bultrones y vacíos deben trazarce con los planos arquitectónicos y correlacionarse con los estructurales.

*Las medidas expresadas en los estribos y ganchos suplementarios son exteriores.

REV.	FECHA	DIBUJÓ	NATURALEZA DE LA REVISIÓN
A	21-11-2023	HENRY MATURANA ROJAS.	EMITIDO PARA COMENTARIOS

Se agregan despieces de vigas principales y secundarias planta segundo (2do) piso nivel N+8.00 (VERSIÓN 1 – REVISIÓN 0).

CONTENIDO:

MODIFICACIONES — REVISIÓN

SECRETARÍA DEL INTERIOR

CONSORCIO ESTACION BOCAGRANDE

PROYECTO : ESTACIÓN DE BOMBEROS BOCAGRANDE

PROPIETARIO : CONSORCIO ESTACIÓN BOCAGRANDE

PAYE INGENIERIA
PROYECTOS, ASESORIAS Y ESTUDIOS

Proyectos Asesorías Y Estudios
Ingeniería S.A.S.

CALCULO ESTRUCTURAL :

ING. WALBERTO RIVERA MARTÍNEZ
MAT. 13202 – 09909

CONTENIDO : DESPIECES DE VIGAS PRINCIPALES Y SECUNDARIAS PLANTA SEGUNDO PISO NIVEL N+8.00

DIBUJÓ :	REVISÓ :	APROBÓ :	
HENRY MATURANA ROJAS.	WALBERTO RIVERA M.	WALBERTO RIVERA M.	
ESCALA : INDICADAS	FECHA : JUNIO/2023	CODIGO DE PROYECTO 23-PAYE-014	VERSIÓN 1

N° PLANO 30