

2D: P-M

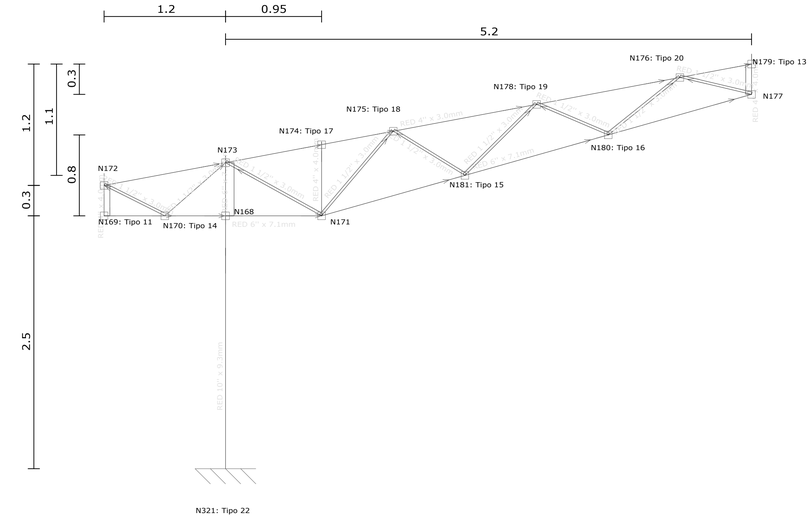

2D: P-N

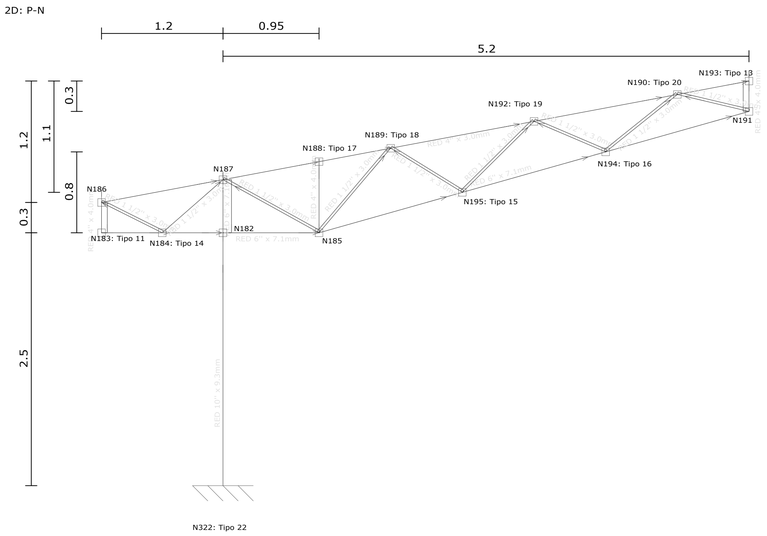

cubierta estadio alvaro rey
Norma de acero conformado: AISI S100-2007 (LRFD)
Acero conformado: A572 50ksi
Escala: 1:25

2D: P-O

2D: P-P

2D: P-Q

2D: P-R

JULIAN VARGAS BLANDON

INGENIERO CIVIL
UNIVERSIDAD NACIONAL
CONJUNTO CERRADO LOS GUADUALES DE LA LIBIA
TORRE 2 APTO 503B
TEL 3002960216 - 6068408290
CHINCHINA CALDAS
EMAIL:
JULIANVARGAS1012@OUTLOOK.COM
JULIANVARGAS1012@GMAIL.COM

PROYECTO
DISEÑO ESTRUCTURAL CUBIERTA ,REMODELACION ESTADIO ALVARO REY MANZANARES CALDAS

PROPIETARIO : MUNICIPIO DE MANZANARES CALDAS

DISEÑO
ING. JULIAN VARGAS BLANDON
TP. 17202-08747 CALDAS

CONTIENE DISEÑO ESTRUCTURAL :ARMADO DE PORTICOS CON TUBERIA ESTRUCTURA REDONDO COLMENA, IDENTIFICACION NUDOS, TIPOS DE NUDOS

ESCALA	FECHA	DIBUJO
INDICADAS	03/2024	J.V.B

PARÁMETROS DE DISEÑO:

ESPECIFICACIONES TECNICAS

METODO DE CALCULO : DINAMICO ESPECTRAL
MANZANARES CALDAS
Criterio de armado a aplicar por ductilidad: DMO

ESPECIFICACIONES	Kg/cm2	MPA Concreto
Columnas y pantallas	210,0	21,0
Concreto Vigas y placa	210,0	21,0
Concreto Escalera	210,0	21,0
Concreto Cimentación	210,0	21,0
Refuerzo >#2(1/4")	422	42.0
Mortero de pega	75.0	7.5
Tamaño máximo del agregado= 3/4" (0.019 m)		
Malla Electrosoldada	4930	500
Resistencia comprension de mamposteria no estructural f'm 6 mpa		

CARGA DE TRABAJO DEL TERRENO:
Qa=2.86 Kg/cm2
CARACTERISTICAS DEL SUELO:
suelo SM

ALBAÑILERIA:
1.- LOS MUROS PORTANTES SERAN DE LADRILLO ASTM C-73 2.- MORTERO e= 1.5cm , mezcla cemento-arena de 1:4

SELLOS APROBACION

FIRMAS DE LOS PROFESIONALES RESPONSABLES :

INGENIERO ESTRUCTURAL.

PROPIETARIO

PLANO No

E 6/7