CALZADO / CUARTO DE ALMACENAJE

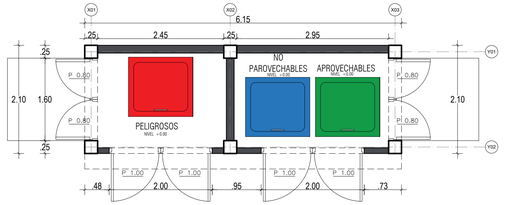

PLANTA PRIMER NIVEL

ESCALA 1:50

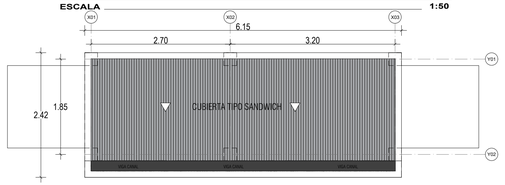

PLANTA PRIMER CUBIERTAS

ESCALA 1:50

Tipo: P1

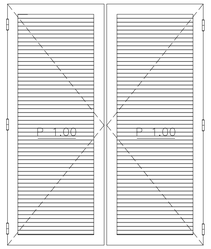

P01 1.00/2.40

Tipo: P2

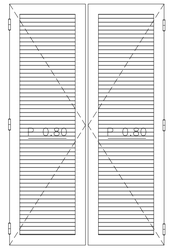

P01 0.80/2.40

DESDE N - 1.35 HASTA N + 3.35

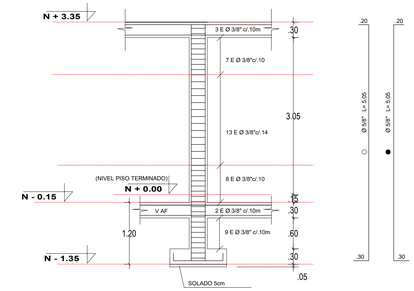

NOTA: REVISAR NIVELES EN OBRA.

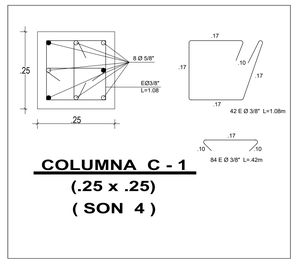

COLUMNA C - 1
(.25 x .25)
(SON 4)

CUADRO DE ZAPATAS

PLANTA TIPO

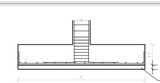

CORTE TIPO

ZAPATA	UBICACION	CANT.	DIMENSIONES A	B	H	h	REFUERZO SENTIDO A	SENTIDO B	m³ Unitario	m³ Total
Z1	A1, B1, B1, B2	4	1.10	x 1.10	.30	.30	9 # 1/2" @ .12 x 1.36	9 # 1/2" @ .12 x 1.36	0.36	3.24

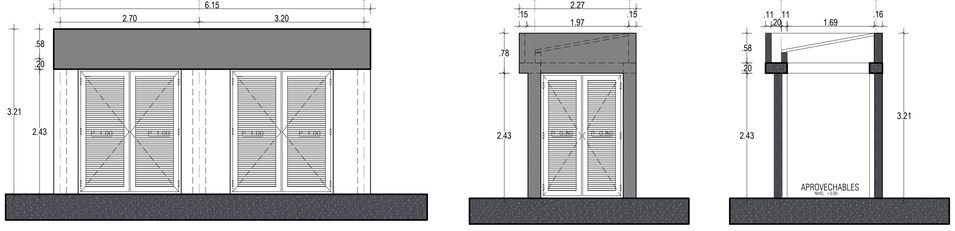

ALZADOS NORTE / OESTE

1:50

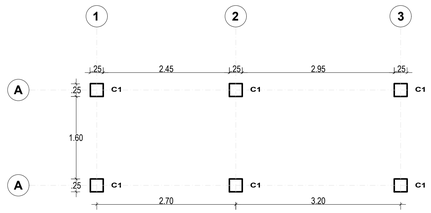

PLANTA DE UBICACIÓN DE COLUMNAS

ESCALA 1:50

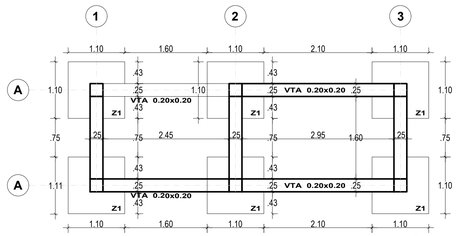

PLANTA DE CIMENTACIÓN

ESCALA 1:50

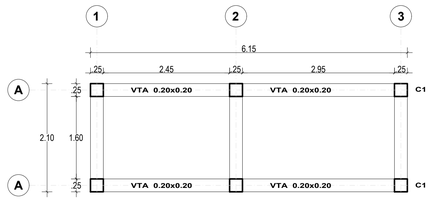

PLANTA VIGA DE CUBIERTA

ESCALA 1:50

Cuarto de Almacenamiento / Current Storage Room esc: 1___50

SENA

PROYECTO:
CUARTO DE ALMACENAMIENTO

UBICACION:
SENA EDIFICIO TECNO PARQUE
CUCUTA
NORTE DE SANTANDER

PROPIETARIO:
SENA EDIFICIO CALZADO

DISEÑO:
Arq. JOHN JAIRO MARTINEZ SANCHEZ
M.P No. A252802003-88230069 NTS

COLABORO:
Ing. LENIN SAID GOMEZJURADO S.

OBSERVACIONES

No.	DESCRIPCION	POR

ESTE PROYECTO ESTA ACOJIDO POR LA LEY 11 DE 1986 DE 20 DE MARZO DE PATENTES DE INVENCION Y MODELOS DE UTILIDAD.
EL PROYECTO FUE REALIZADO POR EL ARQUITECTO JOHN JAIRO MARTINEZ SANCHEZ. (MP. A252802003-88230069 NTS) Y SE IMPIDE A TERCEROS QUE HAGAN USO DE EL.
EL TITULAR DEL PROYECTO SERÁ EL UNICO QUE PUEDA HACER USO DEL PROYECTO Y AUTORIZAR A TERCEROS PARA SU MANEJO Y OTROS.

DIBUJO: Arq. JOHN JAIRO MARTINEZ SANCHEZ

LOCALIZACION :

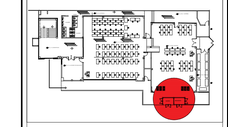

FECHA:
15/02/2024

CONTIENE:
INDICADO

ESCALA:
1:50

PLANO:
A1/1