
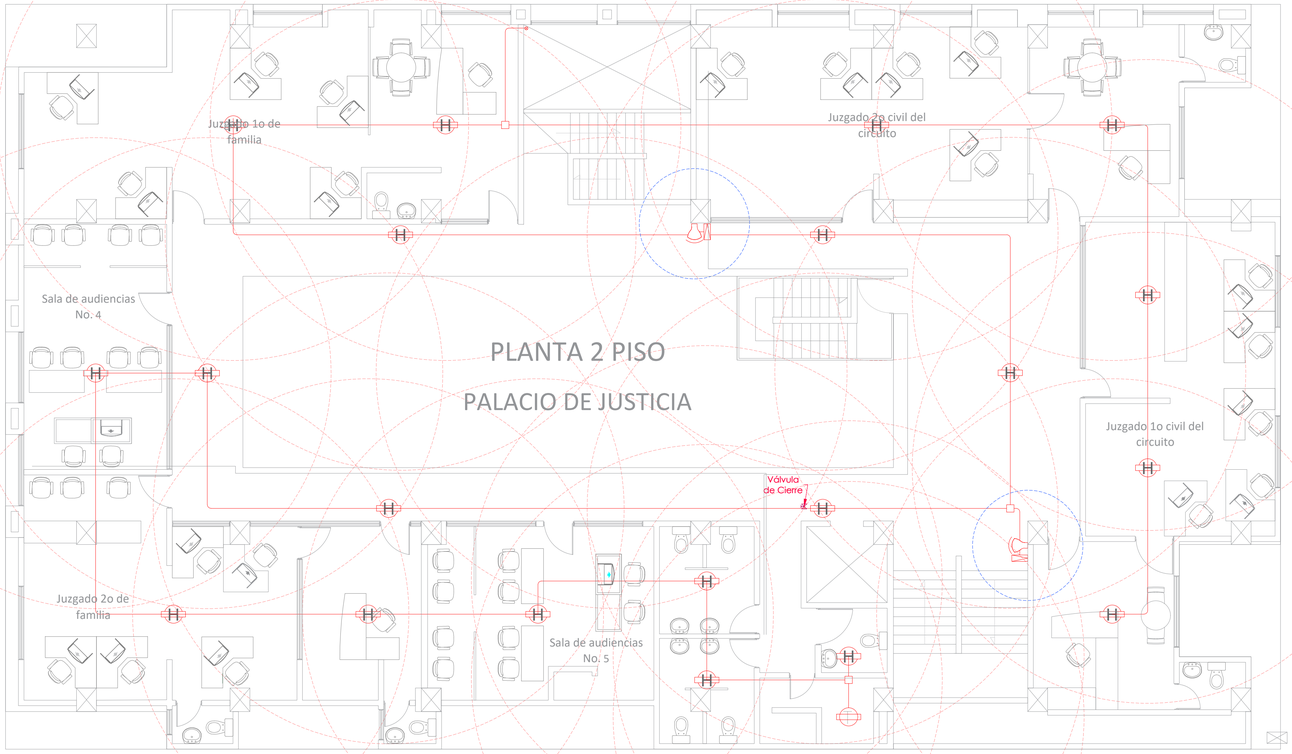



PLANTA PISO 2
ESCALA 1: 70

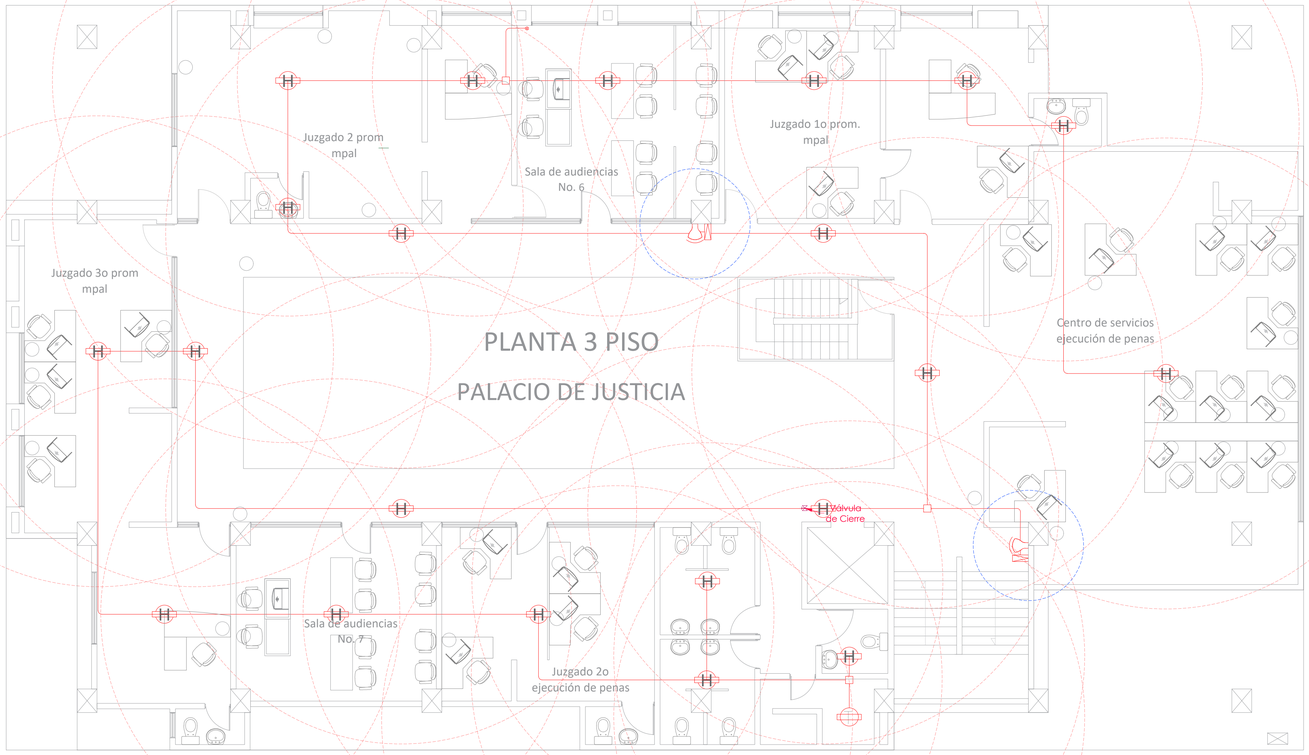


PLANTA PISO 3
ESCALA 1: 70

# Diagrama Unifilar

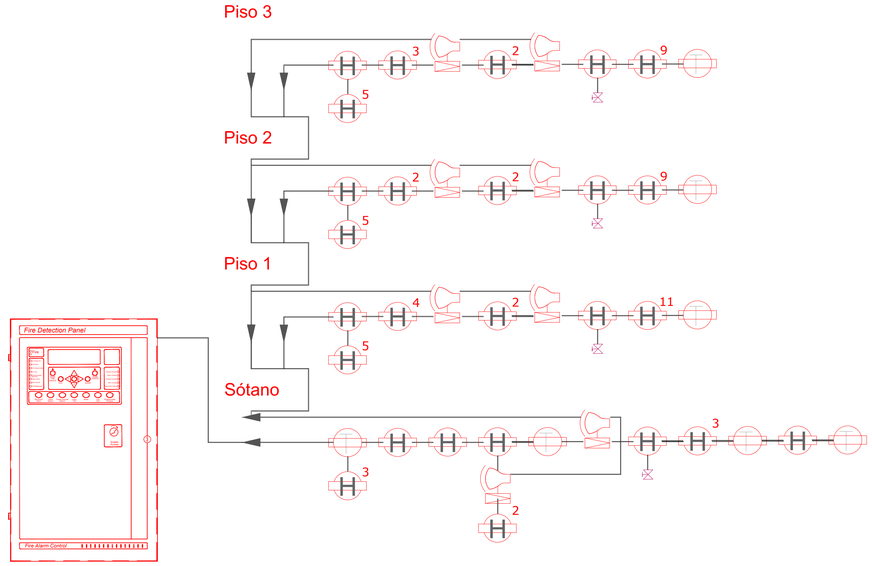



DIAGRAMA UNIFILAR
SIN ESCALA

## CONVENCIONES

| | |
|---|---|
| PANEL DE CONTROL | |
| DETECTOR DE HUMO | |
| SENSOR TERMICO | |
| SIRENA, ESTACIÓN MANUAL | |
| COBERTURA DETECTOR HUMO | |
| DISTANCIA ESTACION MANUAL HASTA SALIDA DE EMERGENCIA | |
| MODULO DE MONITOREO EN VALVULA DE CIERRE | |
| CAJA DE PASO | |
| TUBERÍA NUEVA SISTEMA INCENDIOS: Cable FPLR a Dos Hilos | |
| DUCTO QUE BAJA | |

NOTA:
1. La tubería del sistema de incendios será en cable FPLR a dos hilos, a menos que se especifique lo contrario.

Plano No.: DO-DI-DET-02
No.: 2 De: 02

de Occidente S.A.S.
INGENIERÍA Y DISEÑO
NIT. 900448366-9
MANIZALES

PROYECTO:

CONTRATO No. CE-22-2024

Contratar en nombre de la NACIÓN – CONSEJO SUPERIOR DE LA JUDICATURA – DIRECCIÓN SECCIONAL DE ADMINISTRACIÓN JUDICIAL DE MANIZALES la prestación del servicio de consultoría para la elaboración de levantamientos, diagnósticos, diseños y presupuestos de las redes contra incendio (incluyendo detección) del Palacio de Justicia de La Dorada - Caldas.

PROPIETARIO:

Municipio de Manizales - Caldas

DISEÑO:

de Occidente S.A.S.
INGENIERÍA Y DISEÑO
NIT. 900448366-9
INGENIERIA Y DISEÑO DE OCCIDENTE S.A.S
CALLE 63 # 22 - 10 MANIZALES - CALDAS
NIT: 900448366-9 Tel: 8903983 abedoya@idoccidente.com

LEVANTÓ:
INGENIERO CARLOS ANDRES SANCHEZ
MATRICULA: 17202-330073 CLD

REVISÓ:
INGENIERO MANUELA BENJUMEA OCAMPO
MATRICULA: 051037-0575318 CLD

DIBUJÓ: MARIA JOSE GIRALDO RIVERA

SUPERVISORES:
Roney Bartolo Flórez
ARQUITECTO

LOCALIZACIÓN:

**Calle 2 # 16 La Dorada, Caldas**




OBSERVACIONES:

CONTIENE:

DISEÑO SISTEMA AUTOMÁTICO DE DETECCIÓN Y ALARMA EDIFICIO PALACIO DE JUSTICIA LA DORADA

PLANTA PISO 2, PISO 3
DIAGRAMA UNIFILAR

Escala: 1: 70
Fecha: JULIO DE 2024

Archivo:
8.2.2 PLANO SISTEMA AUTOMATICO DE DETECCIÓN Y ALARMA DORADA.DWG

Plano No.: DO-DI-DET-02
No.: 2 De: 02