
PLANOS TUNAL ALTO

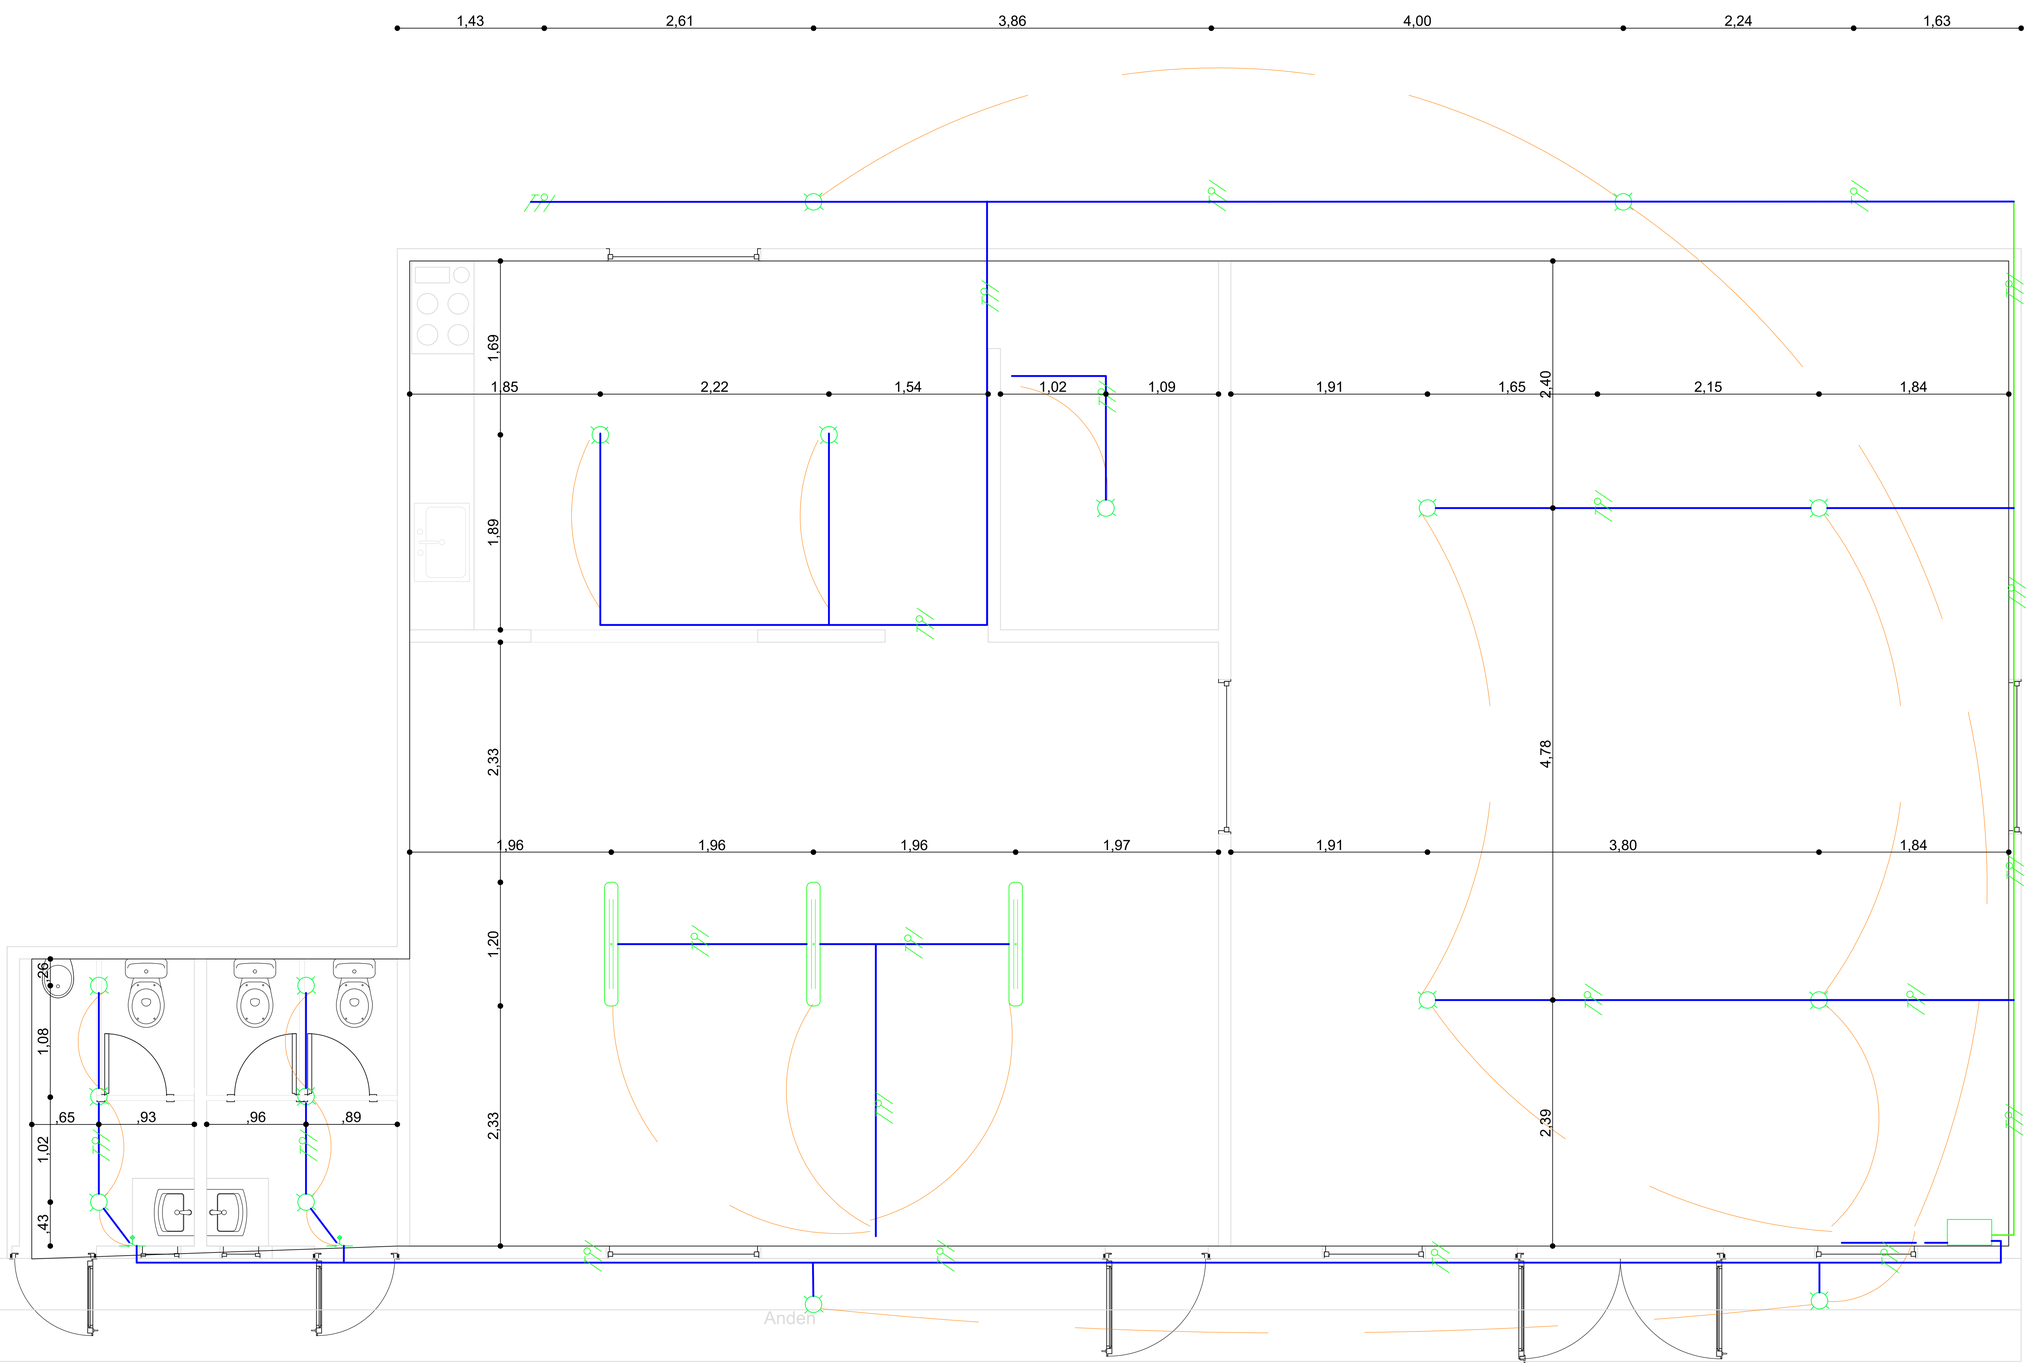

LOCALIZACIÓN



CONTRATISTA

CONSORCIO BOLIVAR

REPRESENTANTE LEGAL CONTRATISTA
INGENIERA LAURA VELANDIA BLANCO

INTERVENTORÍA

CONSORCIO CIVILPRO

REPRESENTANTE LEGAL INTERVENTOR
ANDRÉS BENITO USECHE

Vo.Bo.

ALCALDIA LOCAL DE SUMAPAZ

DISEÑO DE ELEMENTOS NO ESTRUCTURALES

NOTAS IMPORTANTES

EMISIONES	FECHA

CONVENCIONES GENERALES

TITULAR DEL PREDIO: Municipio de Sumapaz
DIRECCIÓN CATASTRAL DEL PREDIO: Sumapaz
VEREDA: Tunal Alto

CONTIENE:

PLANTA PRIMER PISO
INSTALACIONES ELÉCTRICAS
SALÓN TUNAL ALTO

ESCALA: 1:25

FECHA: 10/06/2024


OBJETO:
"REALIZAR EL DIAGNÓSTICO, MANTENIMIENTO, REHABILITACIÓN, RECONSTRUCCIÓN Y REPARACIONES LOCATIVAS POR PRECIOS EN LOS SALONES COMUNALES DE LA LOCALIDAD DE SUMAPAZ"

ELABORÓ:	DIBUJÓ:
Milton Jimenez TP 25202-309819	Milton Jimenez TP 25202-309819

CONTRATO

CONTRATO COP-466-2023

1 / 5	E001 SALONES COMUNALES SUMAPAZ

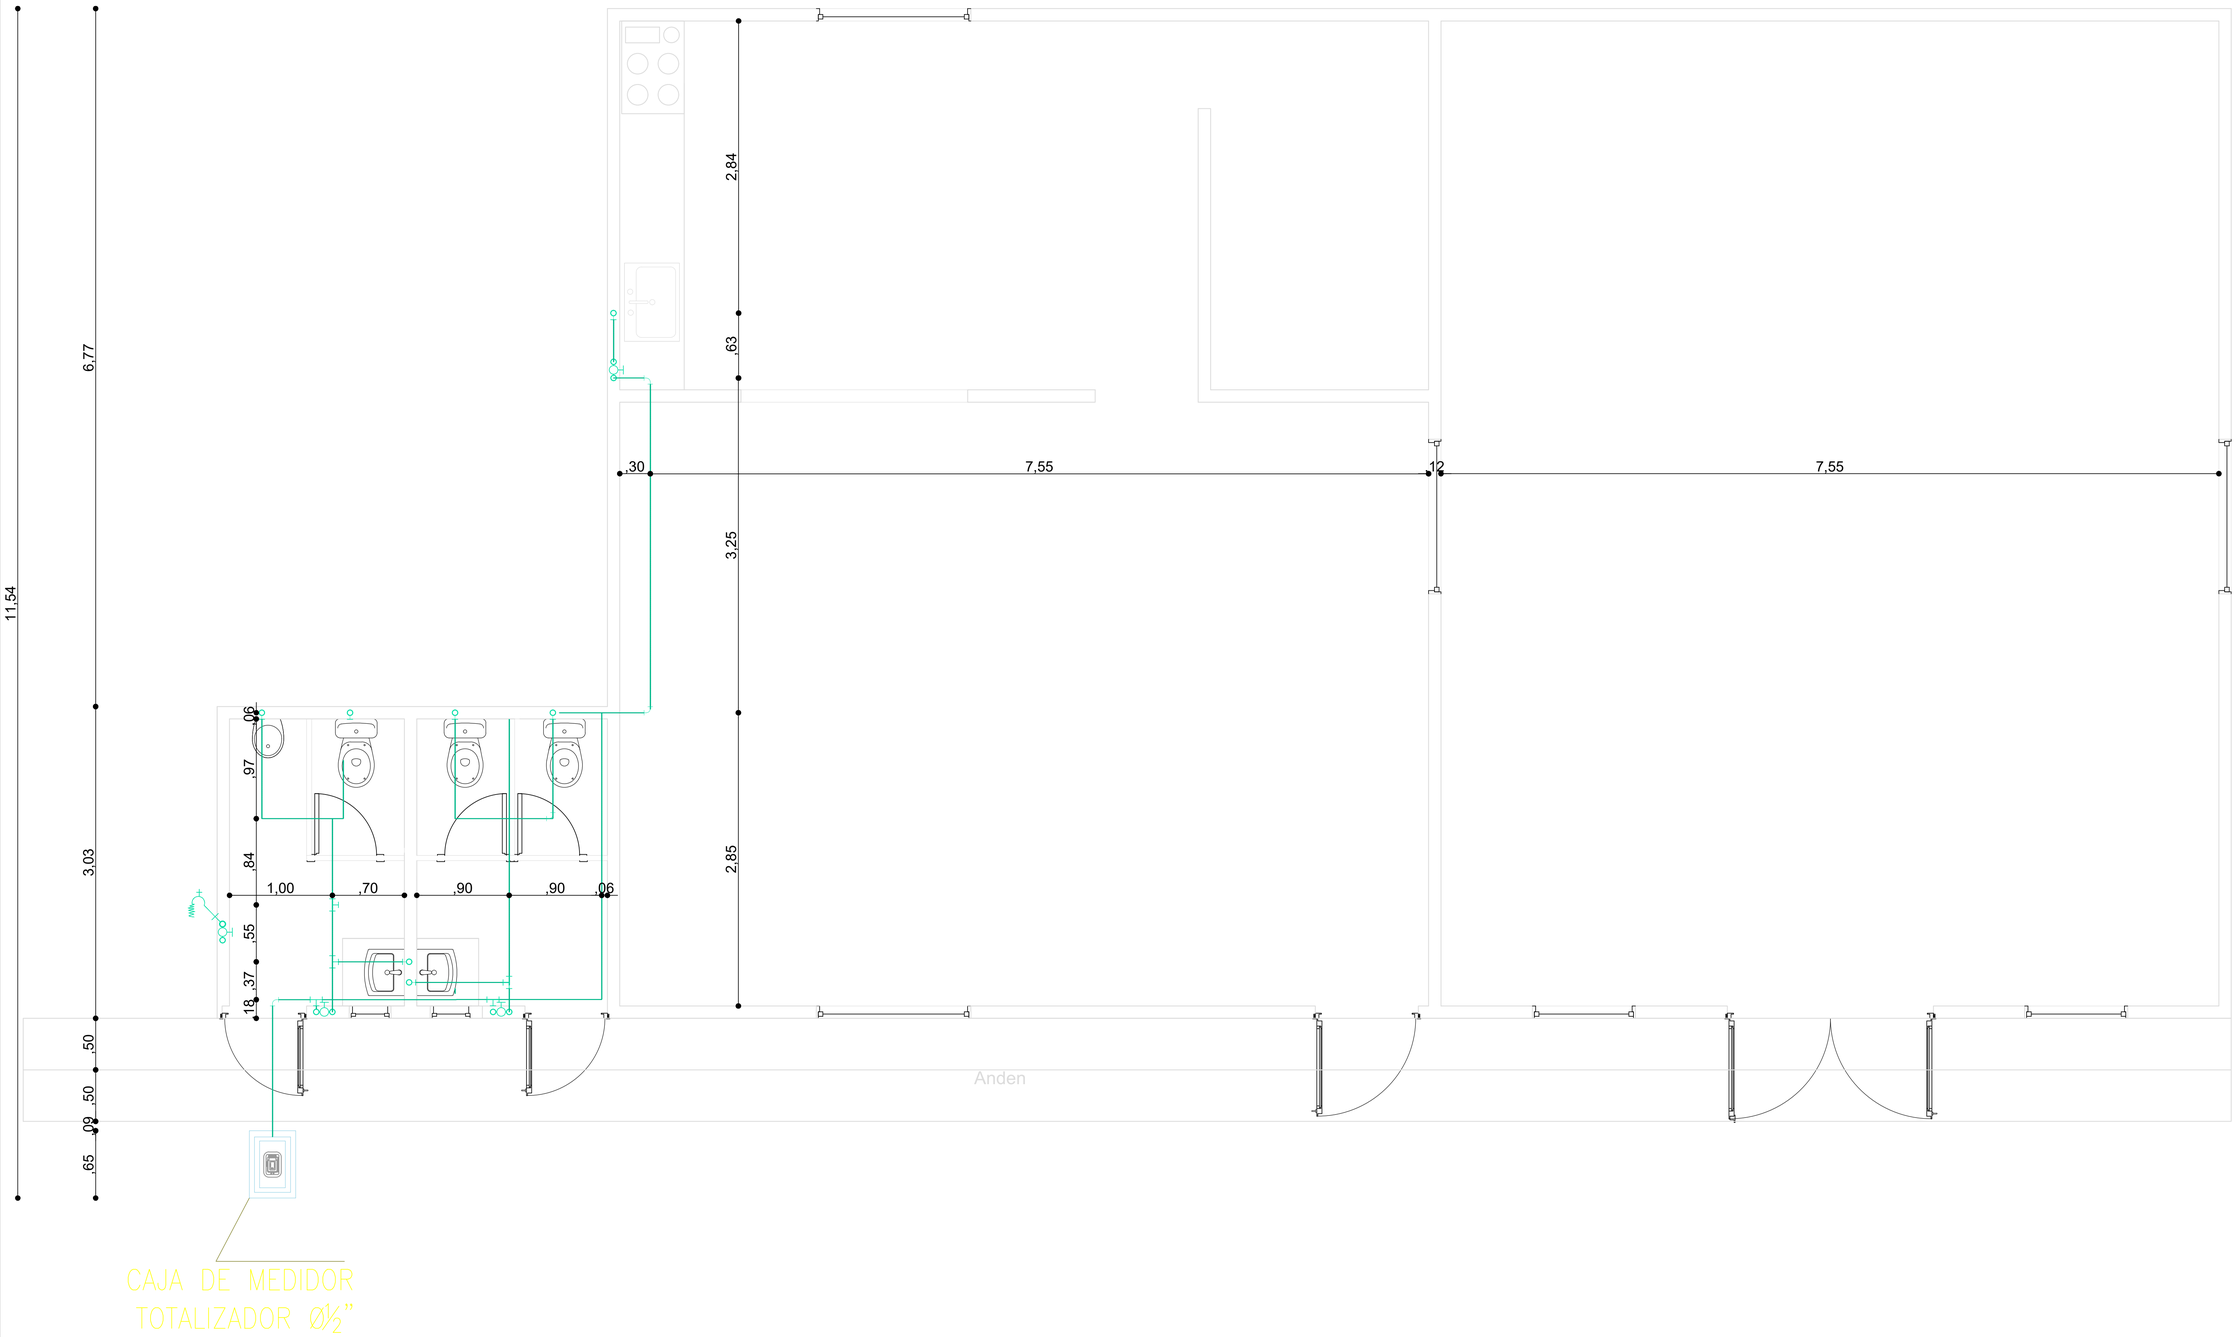

LOCALIZACIÓN



CONTRATISTA

CONSORCIO BOLIVAR

REPRESENTANTE LEGAL CONTRATISTA
INGENIERA LAURA VELANDIA BLANCO

INTERVENTORÍA

CONSORCIO CIVILPRO

REPRESENTANTE LEGAL INTERVENTOR
ANDRÉS BENITO USECHE

Vo.Bo.

ALCALDÍA LOCAL DE SUMAPAZ

DISEÑO DE ELEMENTOS NO ESTRUCTURALES

NOTAS IMPORTANTES

EMISIONES	FECHA

CONVENCIONES GENERALES

TITULAR DEL PREDIO: Municipio de Sumapaz
DIRECCIÓN CATASTRAL DEL PREDIO: Sumapaz
VEREDA: Tunal Alto

CONTIENE:

PLANTA PRIMER PISO
INSTALACIONES HIDROSANITARIAS
SALÓN TUNAL ALTO

ESCALA: 1:25


FECHA: 10/06/2024

OBJETO:
"REALIZAR EL DIAGNÓSTICO, MANTENIMIENTO, REHABILITACIÓN, RECONSTRUCCIÓN Y REPARACIONES LOCATIVAS POR PRECIOS EN LOS SALONES COMUNALES DE LA LOCALIDAD DE SUMAPAZ"

ELABORÓ:	DIBUJÓ:
Milton Jimenez TP 25202-309819	Milton Jimenez TP 25202-309819

CONTRATO
CONTRATO COP-466-2023

2 / 5	H001 SALONES COMUNALES SUMAPAZ

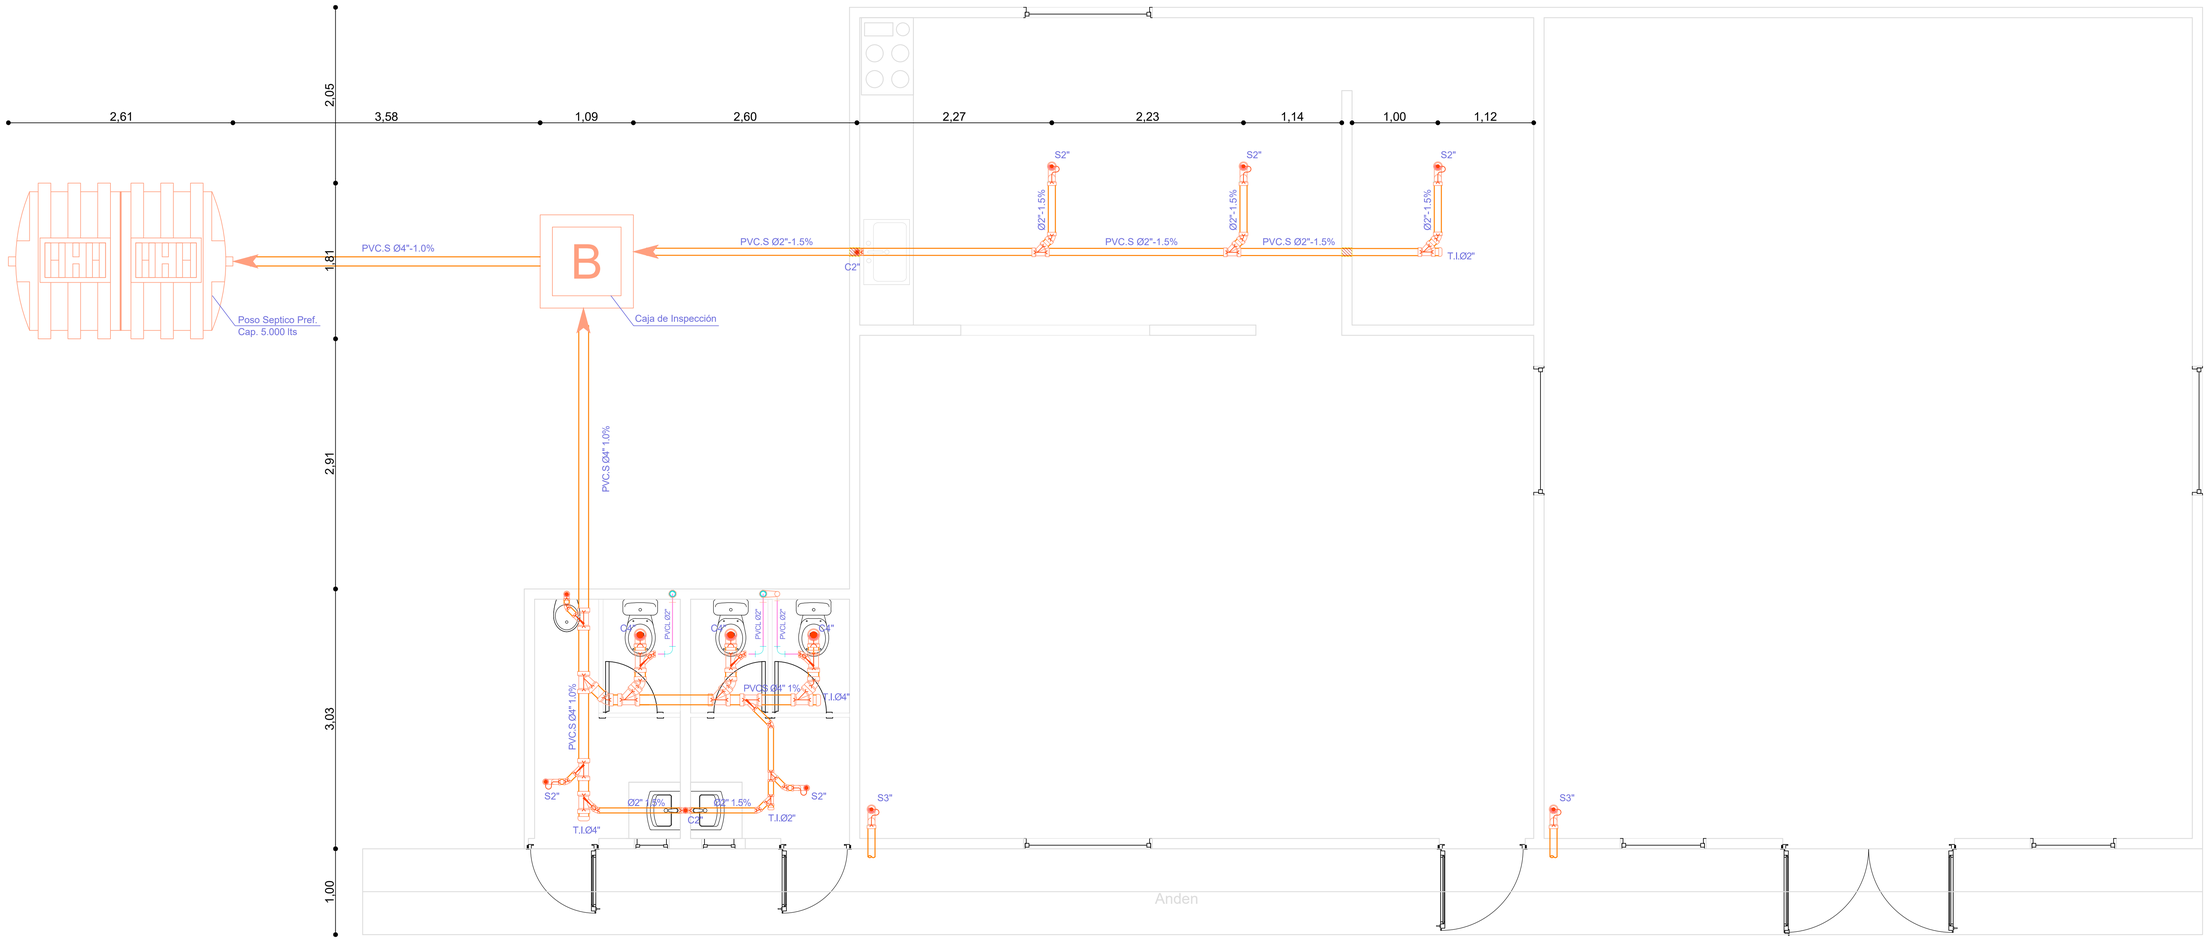

LOCALIZACIÓN



CONTRATISTA

CONSORCIO BOLIVAR

REPRESENTANTE LEGAL CONTRATISTA
INGENIERA LAURA VELANDIA BLANCO

INTERVENTORÍA

CONSORCIO CIVILPRO

REPRESENTANTE LEGAL INTERVENTOR
ANDRÉS BENITO USECHE

Vo.Bo.

ALCALDIA LOCAL DE SUMAPAZ

DISEÑO DE ELEMENTOS NO ESTRUCTURALES

NOTAS IMPORTANTES

EMISIONES	FECHA

CONVENCIONES GENERALES

TITULAR DEL PREDIO: Municipio de Sumapaz
DIRECCIÓN CATASTRAL DEL PREDIO: Sumapaz
VEREDA: Tunal Alto

CONTIENE:

PLANTA PRIMER PISO
INSTALACIONES SANITARIAS
SALÓN TUNAL ALTO

ESCALA: 1:30


FECHA: 10/06/2024

OBJETO:
"REALIZAR EL DIAGNÓSTICO, MANTENIMIENTO, REHABILITACIÓN, RECONSTRUCCIÓN Y REPARACIONES LOCATIVAS POR PRECIOS EN LOS SALONES COMUNALES DE LA LOCALIDAD DE SUMAPAZ"

ELABORÓ:	DIBUJÓ:
Milton Jimenez TP 25202-309819	Milton Jimenez TP 25202-309819

CONTRATO
CONTRATO COP-466-2023

3 / 5	S001
	SALONES COMUNALES SUMAPAZ

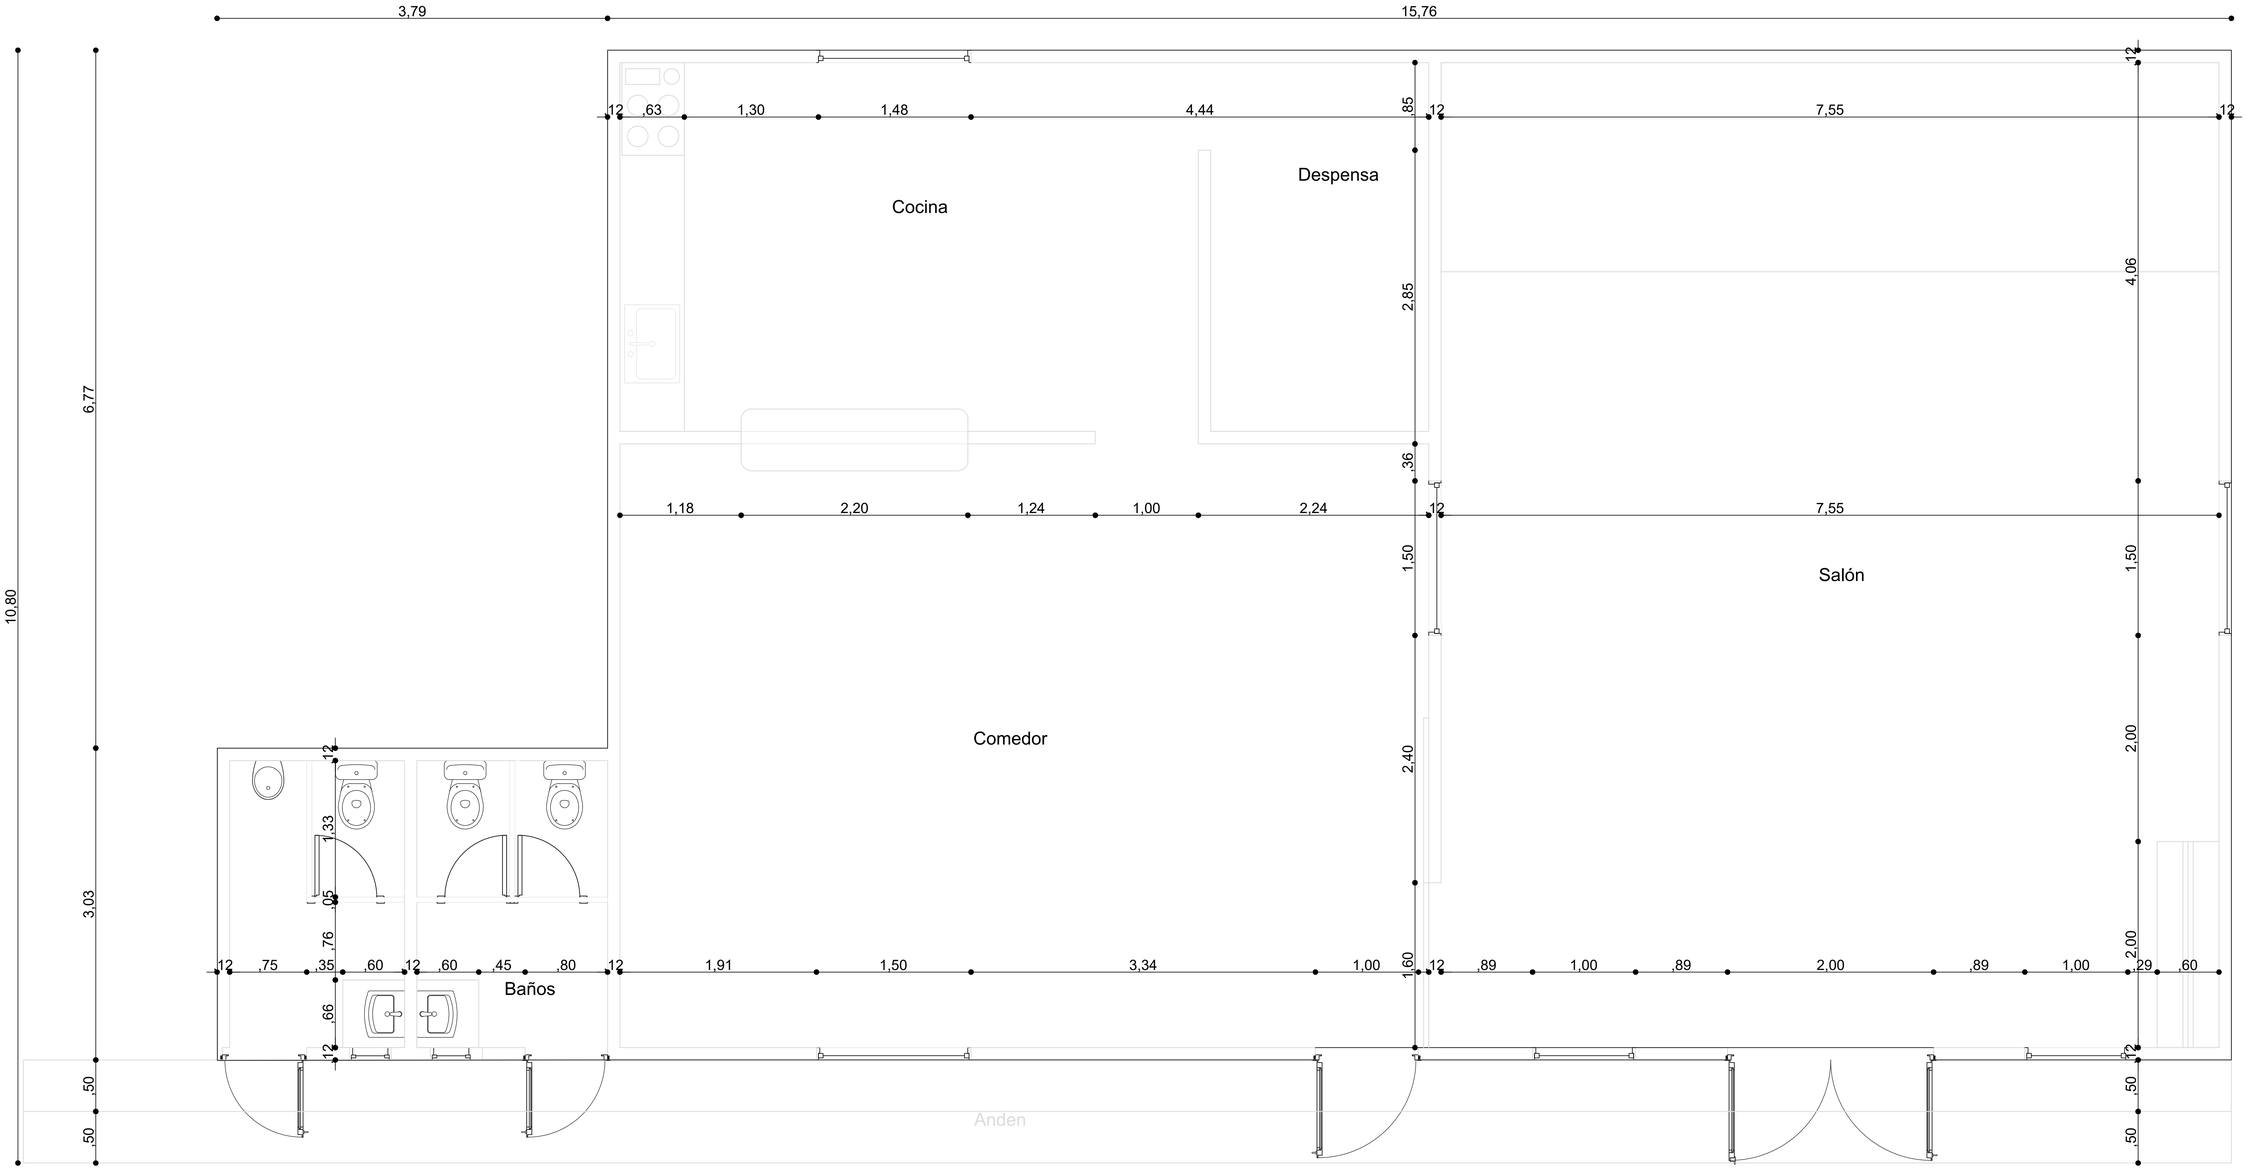

LOCALIZACIÓN



CONTRATISTA

CONSORCIO BOLIVAR

REPRESENTANTE LEGAL CONTRATISTA
INGENIERA LAURA VELANDIA BLANCO

INTERVENTORÍA

CONSORCIO CIVILPRO

REPRESENTANTE LEGAL INTERVENTOR
ANDRÉS BENITO USECHE

Vo.Bo.

ALCALDÍA LOCAL DE SUMAPAZ

DISEÑO DE ELEMENTOS NO ESTRUCTURALES

NOTAS IMPORTANTES

EMISIONES	FECHA

CONVENCIONES GENERALES

TITULAR DEL PREDIO: Municipio de Sumapaz
DIRECCIÓN CATASTRAL DEL PREDIO: Sumapaz
VEREDA: Tunal Alto

CONTIENE:

PLANTA ARQUITECTÓNICA
PRIMER PISO
SALÓN TUNAL ALTO

ESCALA: 1:25


FECHA: 10/06/2024


OBJETO:
"REALIZAR EL DIAGNÓSTICO, MANTENIMIENTO, REHABILITACIÓN, RECONSTRUCCIÓN Y REPARACIONES LOCATIVAS POR PRECIOS EN LOS SALONES COMUNALES DE LA LOCALIDAD DE SUMAPAZ"

ELABORÓ:	DIBUJÓ:
Milton Jimenez TP 25202-309819	Milton Jimenez TP 25202-309819

CONTRATO
CONTRATO COP-466-2023

4 / 5	A001 SALONES COMUNALES SUMAPAZ

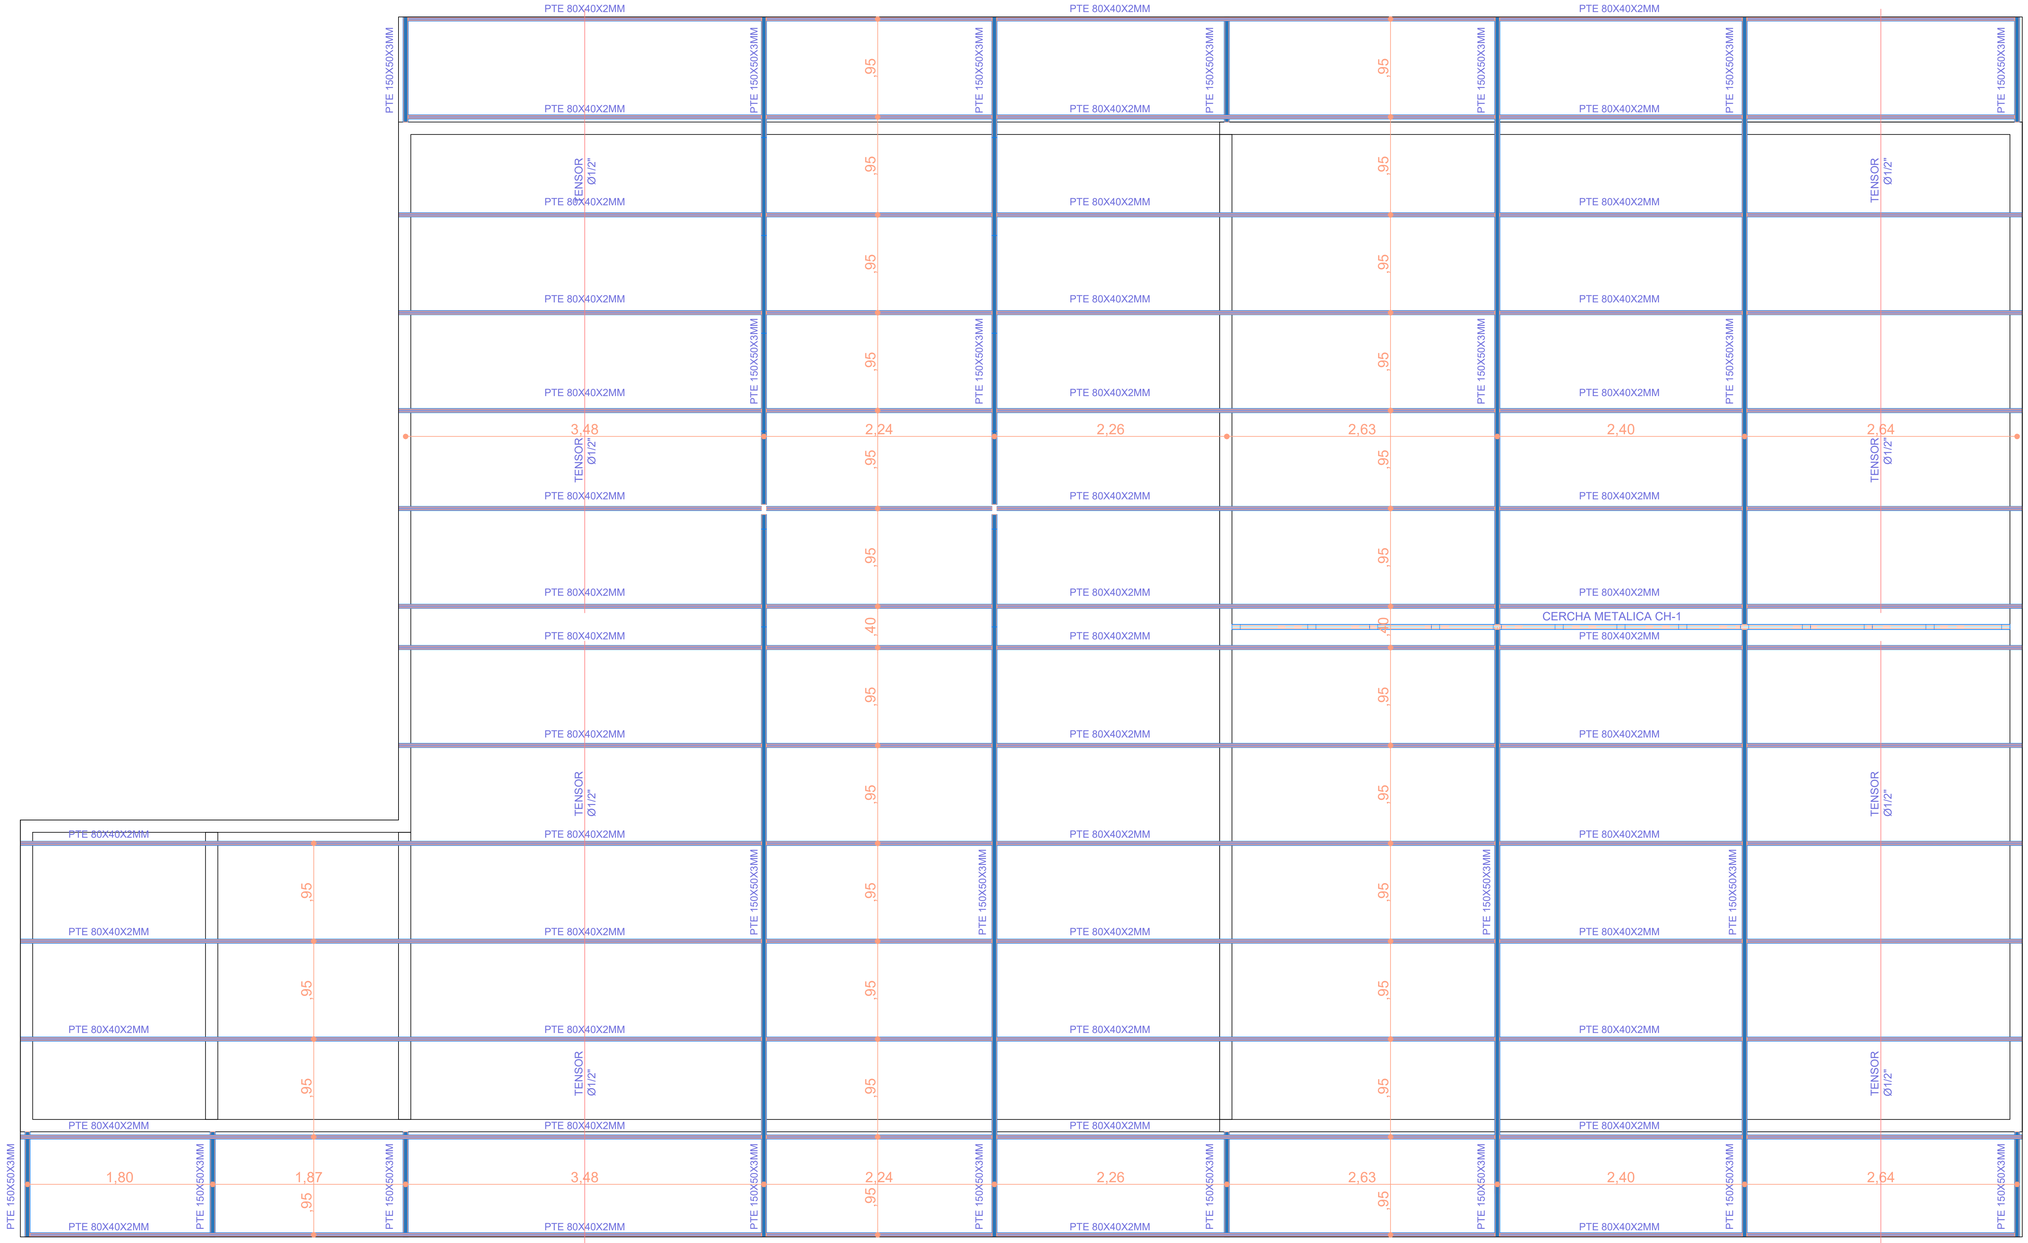

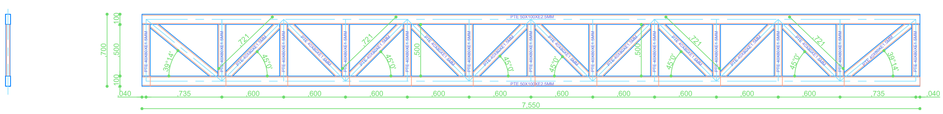

LOCALIZACIÓN



CONTRATISTA

CONSORCIO BOLIVAR

REPRESENTANTE LEGAL CONTRATISTA
INGENIERA LAURA VELANDIA BLANCO

INTERVENTORÍA

CONSORCIO CIVILPRO

REPRESENTANTE LEGAL INTERVENTOR
ANDRÉS BENITO USECHE

Vo.Bo.

ALCALDÍA LOCAL DE SUMAPAZ

DISEÑO DE ELEMENTOS ESTRUCTURALES

NOTAS IMPORTANTES

EMISIONES	FECHA

CONVENCIONES GENERALES

TITULAR DEL PREDIO: Municipio de Sumapaz
DIRECCIÓN CATASTRAL DEL PREDIO: Sumapaz
VEREDA: Tunal Alto

CONTIENE:

PLANTA ESTRUCTURAL
PRIMER PISO
SALÓN TUNAL ALTO

ESCALA: 1:25

FECHA: 10/06/2024


OBJETO:
"REALIZAR EL DIAGNÓSTICO, MANTENIMIENTO, REHABILITACIÓN, RECONSTRUCCIÓN Y REPARACIONES LOCATIVAS POR PRECIOS EN LOS SALONES COMUNALES DE LA LOCALIDAD DE SUMAPAZ"

ELABORÓ:	DIBUJÓ:
Milton Jimenez TP 25202-309819	Milton Jimenez TP 25202-309819

CONTRATO
CONTRATO COP-466-2023

5 / 5	ES001
	SALONES COMUNALES SUMAPAZ

PLANO BETANIA

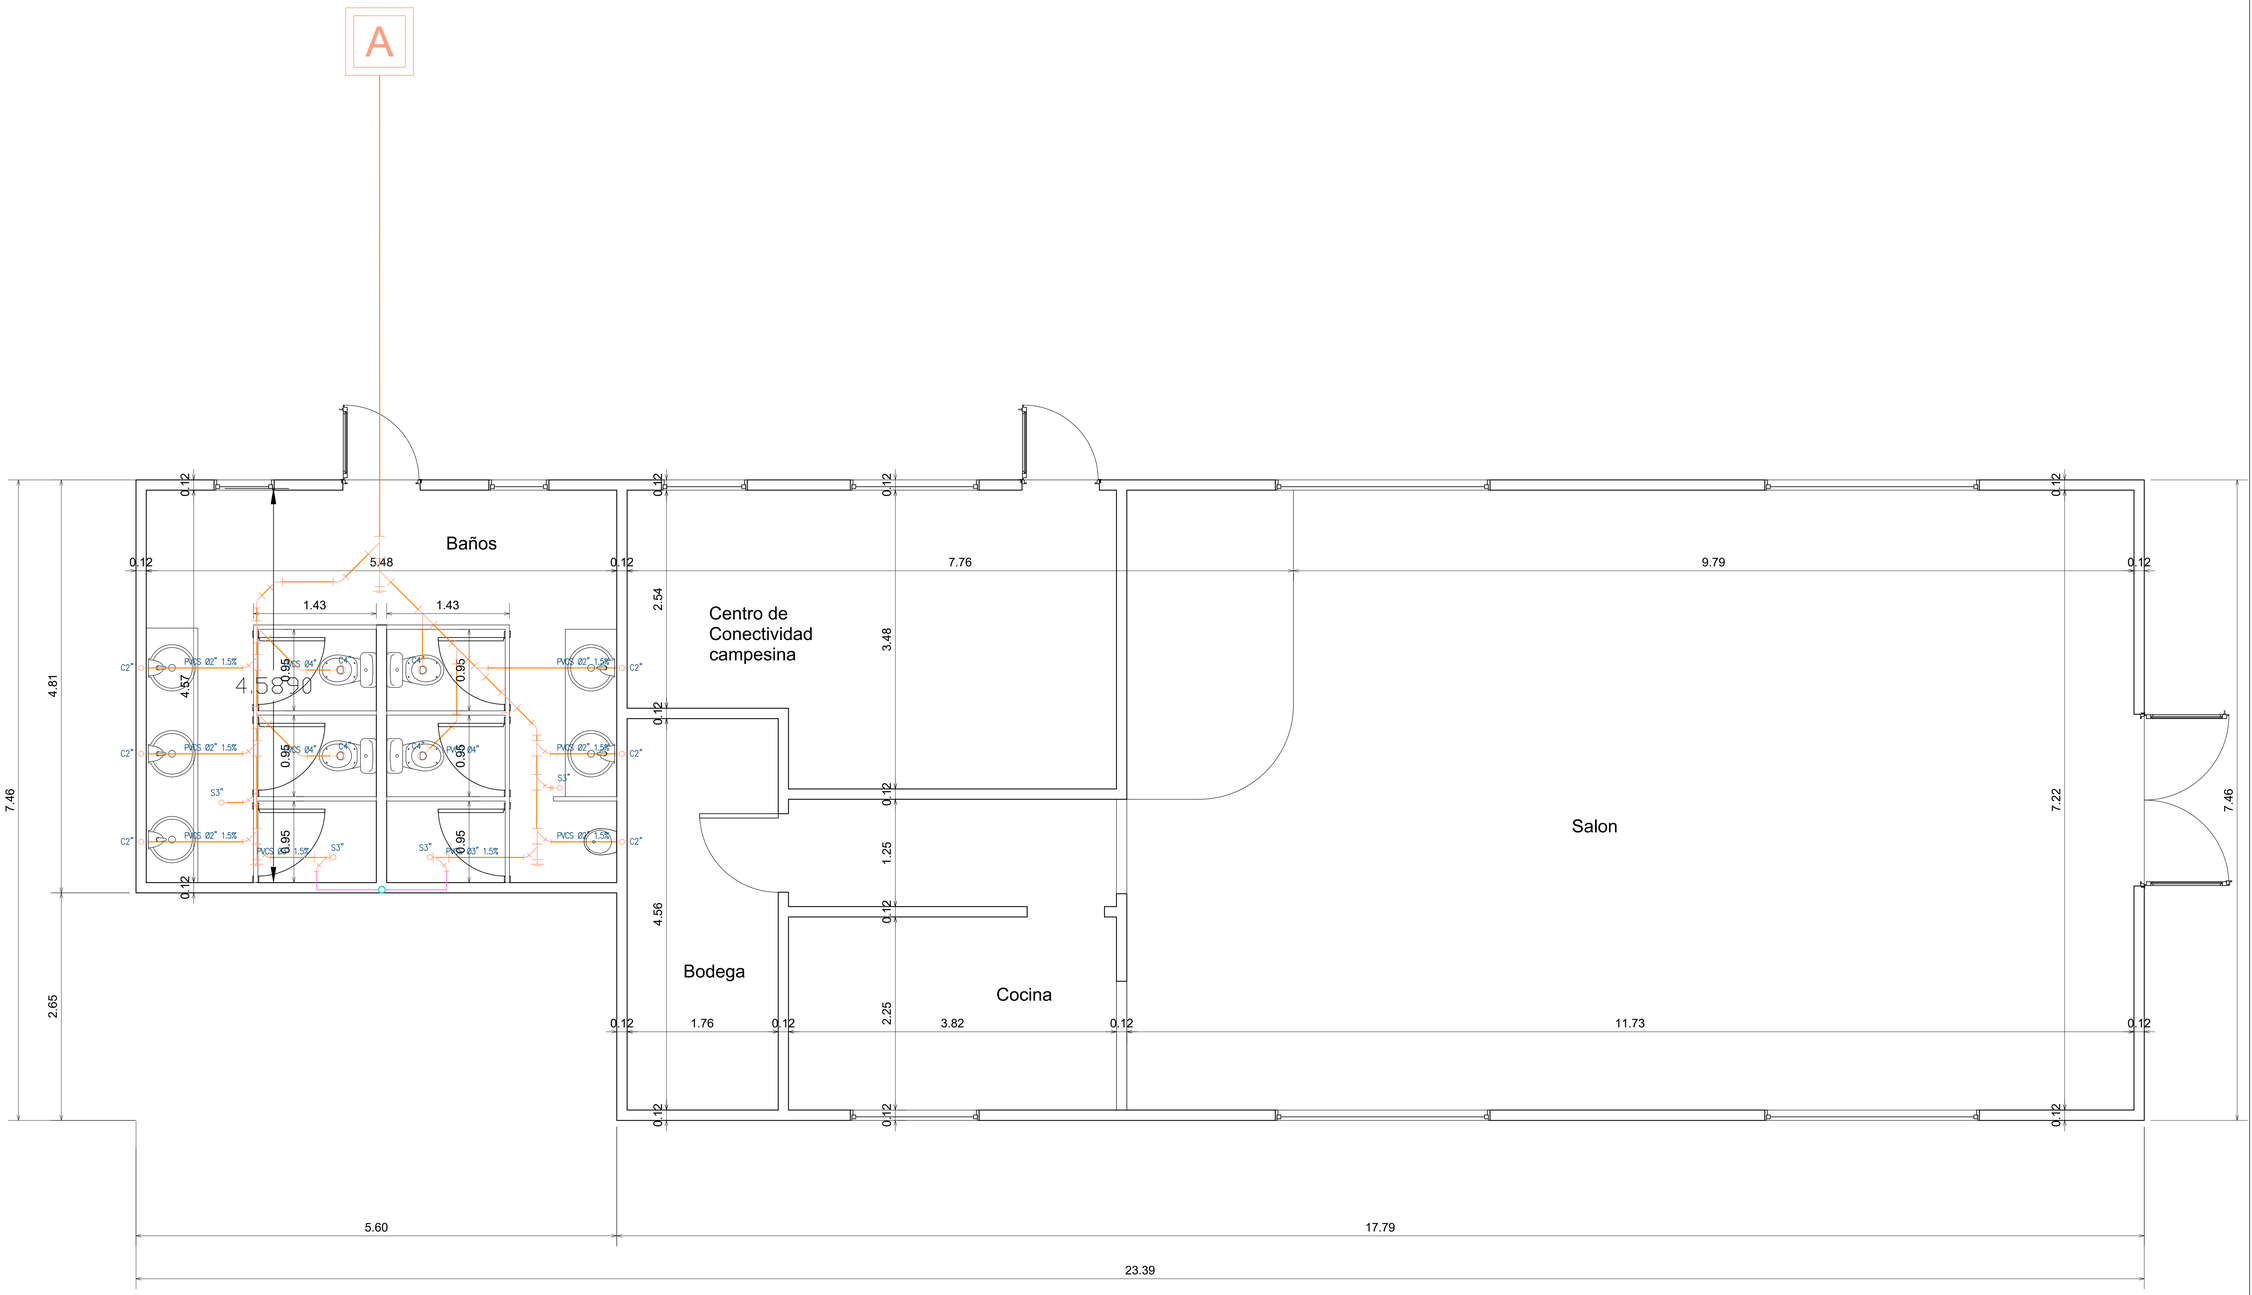

LOCALIZACIÓN



CONTRATISTA

CONSORCIO BOLIVAR

REPRESENTANTE LEGAL CONTRATISTA
INGENIERA LAURA VELANDIA BLANCO

INTERVENTORÍA

CONSORCIO CIVILPRO

REPRESENTANTE LEGAL INTERVENTOR
ANDRÉS BENITO USECHE

Vo.Bo.

ALCALDIA LOCAL DE SUMAPAZ

DISEÑO DE ELEMENTOS NO ESTRUCTURALES

NOTAS IMPORTANTES

EMISIONES	FECHA

CONVENCIONES GENERALES

TITULAR DEL PREDIO: Municipio de Sumapaz
DIRECCION CATASTRAL DEL PREDIO: Sumapaz
VEREDA: Betania

CONTIENE:

PLANTA PRIMER PISO
RED HIDROSANITARIA
SALÓN BETANIA

ESCALA: 1:30

FECHA: 10/06/2024

OBJETO:
"REALIZAR EL DIAGNÓSTICO, MANTENIMIENTO, REHABILITACIÓN, RECONSTRUCCIÓN Y REPARACIONES LOCATIVAS POR PRECIOS EN LOS SALONES COMUNALES DE LA LOCALIDAD DE SUMAPAZ"


ELABORÓ:	DIBUJÓ:
Milton Jimenez TP 25202-309819	Milton Jimenez TP 25202-309819

CONTRATO

CONTRATO COP-466-2023

1 / 1	H001
	SALONES COMUNALES SUMAPAZ

PLANO SANTA ROSA

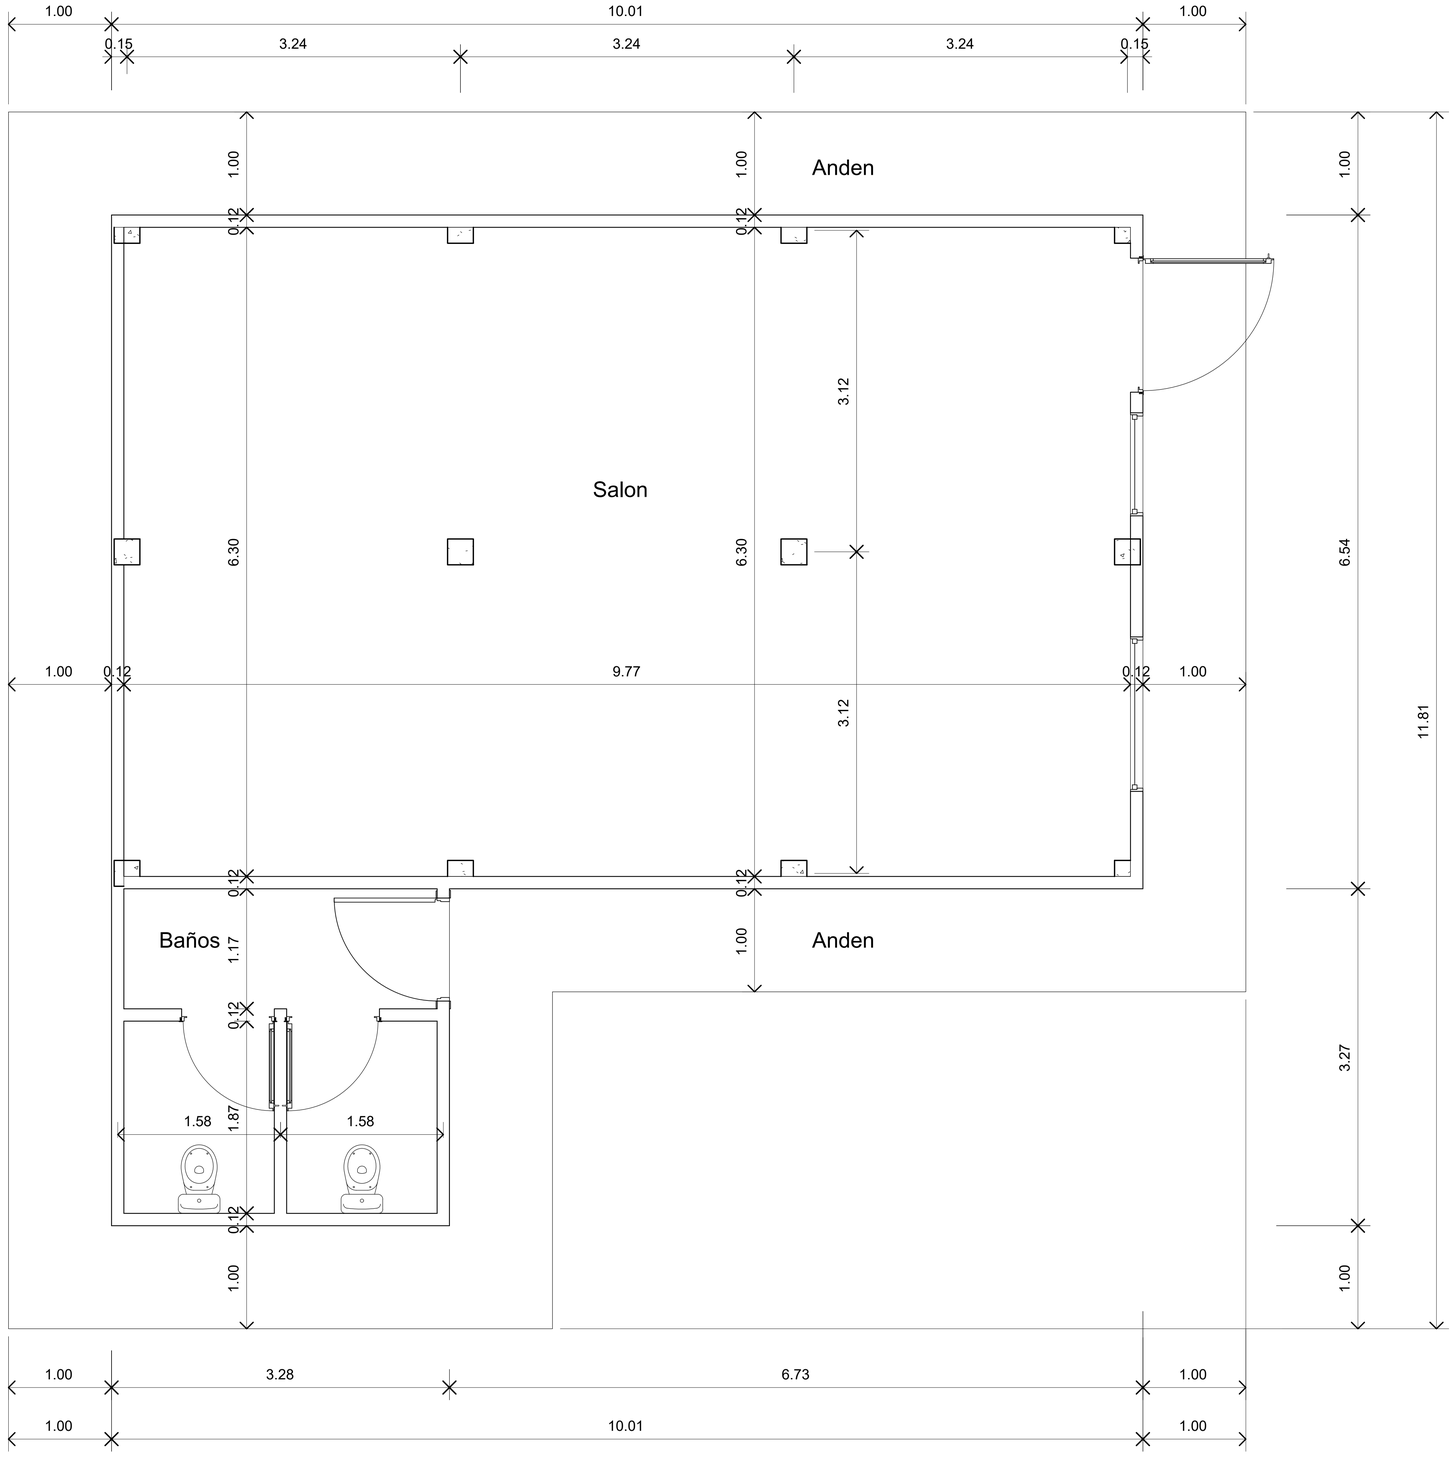

LOCALIZACIÓN



CONTRATISTA

CONSORCIO BOLIVAR

REPRESENTANTE LEGAL CONTRATISTA
INGENIERA LAURA VELANDIA BLANCO

INTERVENTORÍA

CONSORCIO CIVILPRO

REPRESENTANTE LEGAL INTERVENTOR
ANDRÉS BENITO OSEDA

Vo.Bo.

ALCALDIA LOCAL DE SUMAPAZ

DISEÑO DE ELEMENTOS NO ESTRUCTURALES

NOTAS IMPORTANTES

EMISIONES	FECHA

CONVENCIONES GENERALES

TITULAR DEL PREDIO: Municipio de Sumapaz
DIRECCIÓN CATASTRAL DEL PREDIO: Sumapaz
VEREDA: Santa Rosa

CONTIENE:

PLANTA ARQUITECTÓNICA PRIMER PISO
SALÓN SANTA ROSA

ESCALA: 1:25

FECHA: 10/06/2024

OBJETO:
"REALIZAR EL DIAGNÓSTICO, MANTENIMIENTO, REHABILITACIÓN, RECONSTRUCCIÓN Y REPARACIONES LOCATIVAS POR PRECIOS EN LOS SALONES COMUNALES DE LA LOCALIDAD DE SUMAPAZ"

ELABORÓ:	DIBUJÓ:
Milton Jimenez TP 25202-309819	Milton Jimenez TP 25202-309819

CONTRATO

CONTRATO COP-466-2023

1 / 1	A001
	SALONES COMUNALES SUMAPAZ