
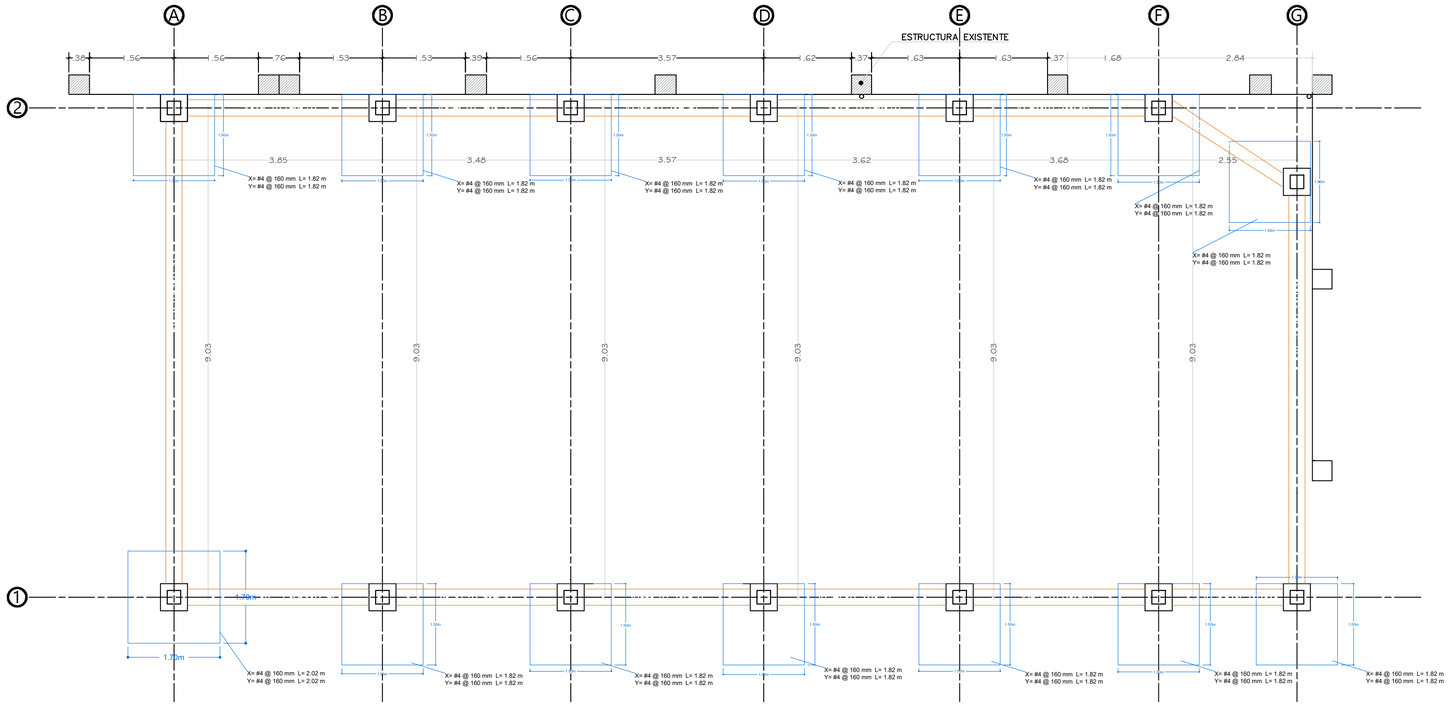


Perfiles tubulares estructura metalica


- Perfil tubular cuadrado columna: Acero A500 Grado C 250 mm x 250 mm (6.0 mm) (256.2 kg)
- Perfil tubular cuadrado viga: Acero A500 Grado C 200mm x 200 mm (5.0 mm) (185.3 kg)
- Perfil tubular cuadrado correa y arriostramiento: Acero A 500 Grado C100mm x 100 mm (3.0 mm)(55.3 kg)

Especificaciones tecnicas estructura metalica


- Perfiles acero A500 grado C
- Uniones en soldadura E60
- Uso de pintura anticorrosiva
- Canal en lamina doblada de 6 mm de espesor HR A36
- Uniones viga-columna soldadas

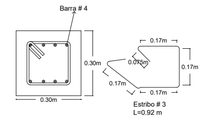


Seccion viga amarre 0.3x0.3
Escala 1:25

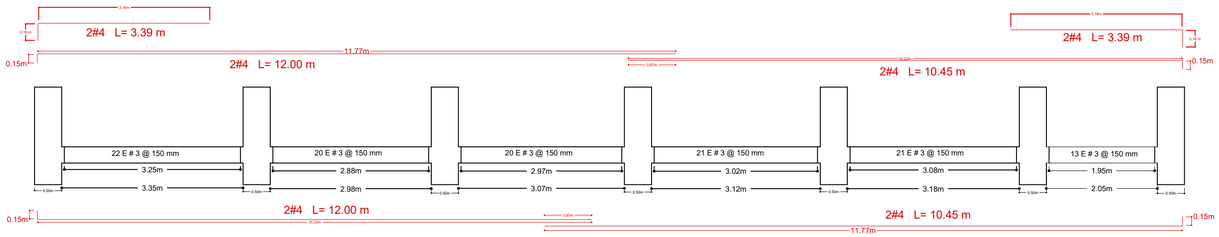


Despiece viga de cimentacion eje 1 entre A y G

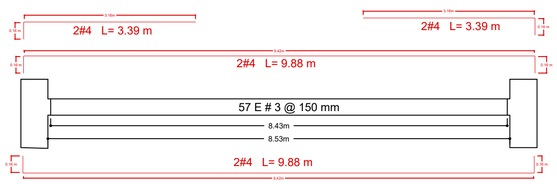


Despiece viga de cimentacion eje A entre 1 y 2

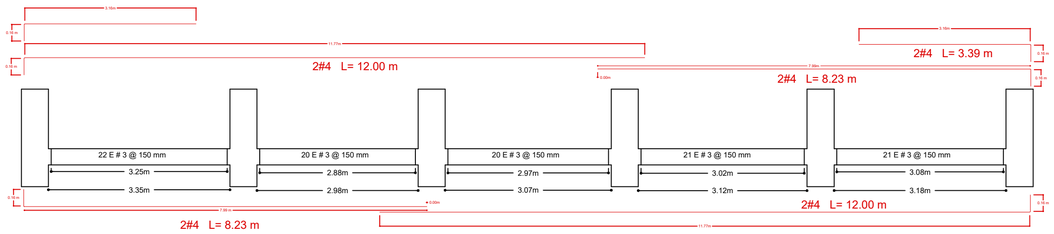


Despiece viga de cimentacion eje 2 entre A y F

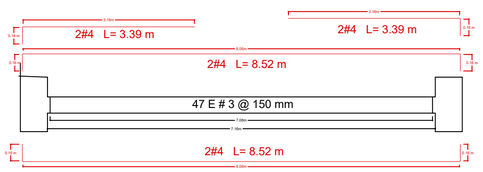

Despiece viga de cimentacion eje G entre 1 y 2'

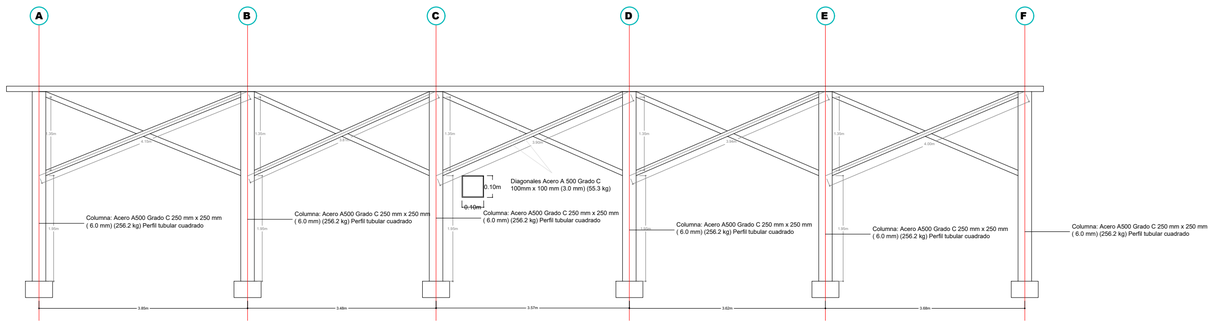

Detalle arriostramientos eje 2
Esc 1:100

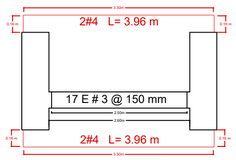

Despiece viga de cimentacion eje 2 entre F y G

PLANEACIÓN EDUCATIVA
SECRETARIA DE EDUCACIÓN MUNICIPAL DE IPIALES
2020- 2023

ALCALDÍA MUNICIPAL DE IPIALES

Hablamos con hechos

PROYECTO:

Cubierta zona infantil Perez Pallares

CONTIENE:

Ubicacion elementos verticales, despiece de vigas de cimentacion

ESCALA:

1:50

Elaborado por:

Carlos Nicolas Coral Revelo
Ingeniero civil
Correo: nico10c13@gmail.com
Cel:3118115031

FECHA: 10-2023

PLANO: 3