
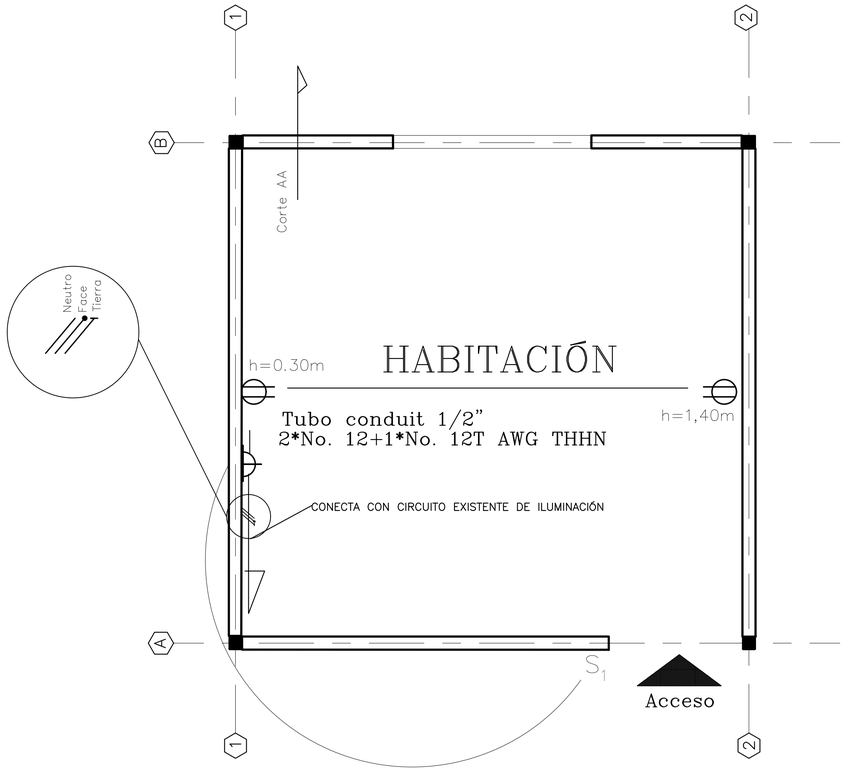


Diagrama unifilar

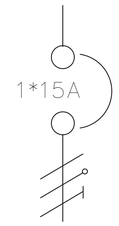

CONVENCIONES

$\ominus_N$	T. DOBLE h=1,40m	1
$\ominus$	TOMA DOBLE POLO TIEERA h=0,30	1
$\vdash$	DE MURO (APLIQUE)	1
S_1	INTERRUPTOR	1

PLANTA GENERAL ELÉCTRICO ESC. 1:25


E-001

PLANO N°. 1 DE: 1

SEC HABITAT Y VIVIENDA GOBERNACIÓN DE CUNDINAMARCA

CUNDINAMARCA unidos podemos más

LOCALIZACIÓN

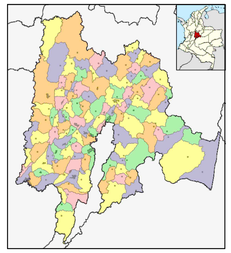

DEPARTAMENTO DE CUNDINAMARCA

PROYECTO:

MEJORAMIENTO DE VIVIENDA RURAL MEDIANTE CONSTRUCCIÓN DE COCINAS, HÁBITACIONES Y PISOS EN LOS MUNICIPIOS DE CUNDINAMARCA

MODALIDAD:

HABITACIÓN

ELABORÓ:

ING. LUIS MIGUEL ALONSO TOVAR
MAT.PROF.: CN205-54545

VoBo:

CONTIENE:

PLANTA GENERAL ELÉCTRICO

OBSERVACIONES:

FECHA:

ENERO - 2019

ESCALA:

1:25

PLANO N°. 1 DE: 1

PLANO N°.

E-001