



SECCION VIGA CIMENTACION 45 x 30
Esc 1:20


Estribo No. 3
L=1.10

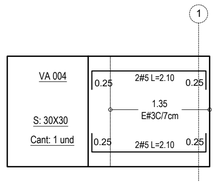


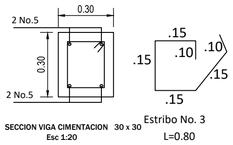

SECCION VIGA CIMENTACION 30 x 30
Esc 1:20


Estribo No. 3
L=0.80

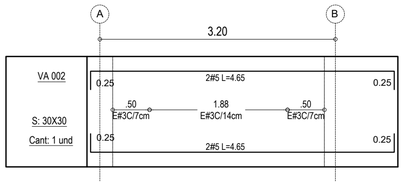


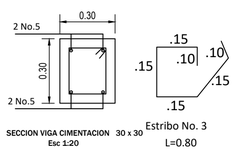

SECCION VIGA CIMENTACION 30 x 30
Esc 1:20


Estribo No. 3
L=0.80

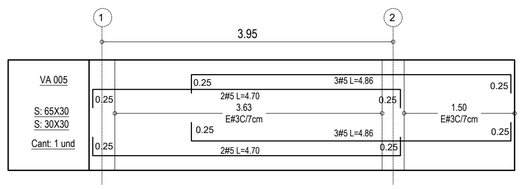

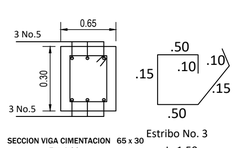


SECCION VIGA CIMENTACION 65 x 30
Esc 1:20


Estribo No. 3
L=1.50

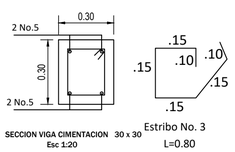

SECCION VIGA CIMENTACION 30 x 30
Esc 1:20


Estribo No. 3
L=0.80

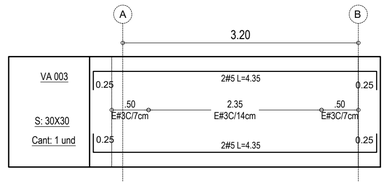


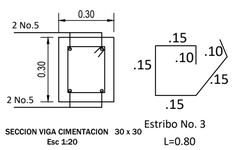

SECCION VIGA CIMENTACION 30 x 30
Esc 1:20


Estribo No. 3
L=0.80

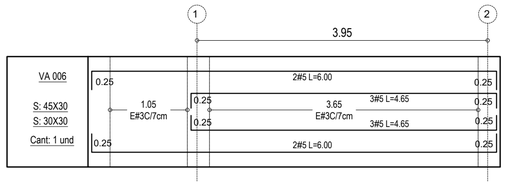

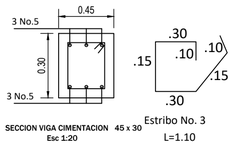


SECCION VIGA CIMENTACION 45 x 30
Esc 1:20


Estribo No. 3
L=1.10

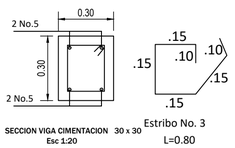

SECCION VIGA CIMENTACION 30 x 30
Esc 1:20


Estribo No. 3
L=0.80

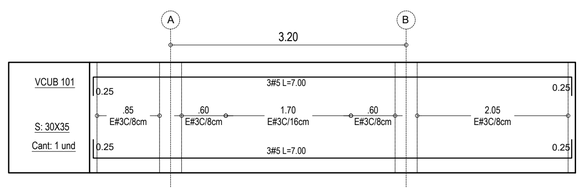


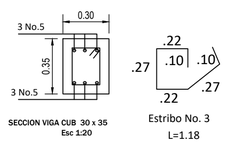

SECCION VIGA CUB 30 x 35
Esc 1:20


Estribo No. 3
L=1.18

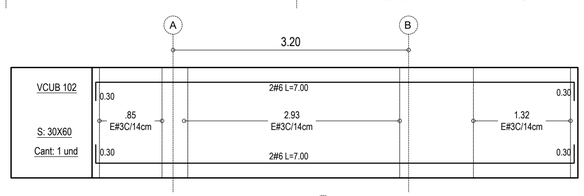


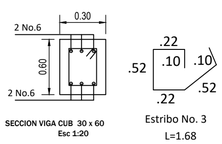


SECCION VIGA CUB 30 x 60
Esc 1:20

Estribo No. 3
L=1.68

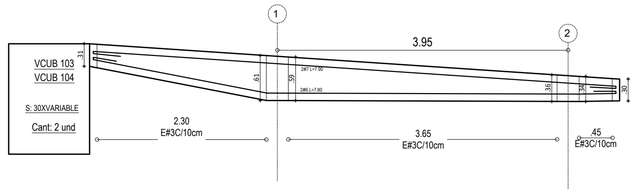


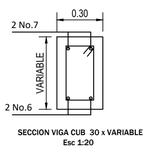


SECCION VIGA CUB 30 x VARIABLE
Esc 1:20

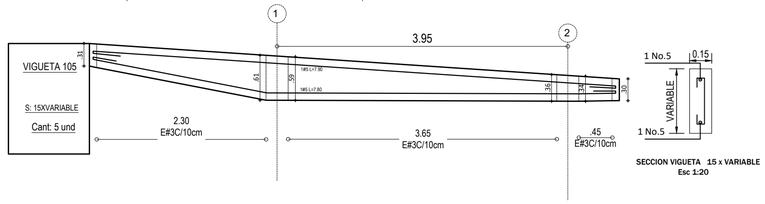



SECCION VIGUETA 15 x VARIABLE
Esc 1:20

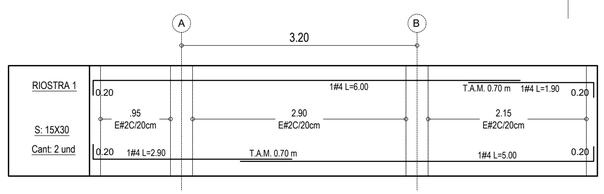


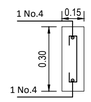


SECCION RIOSTRA 15 x 30
Esc 1:20

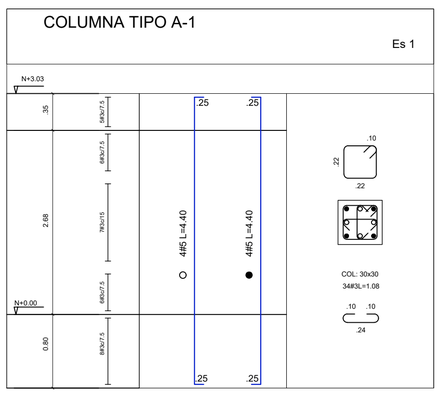

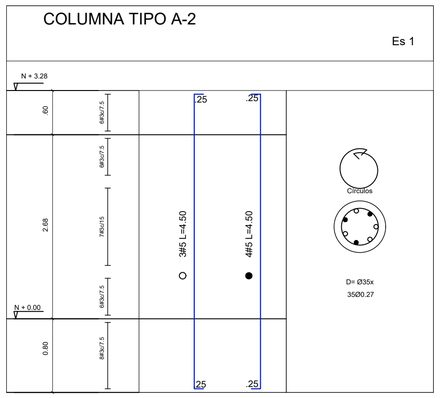

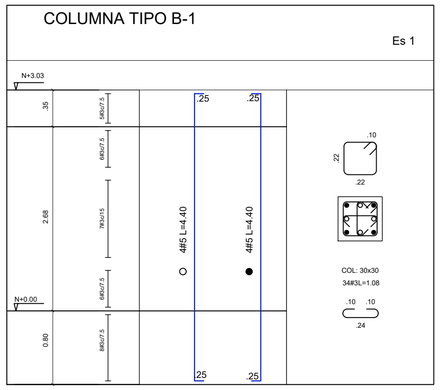

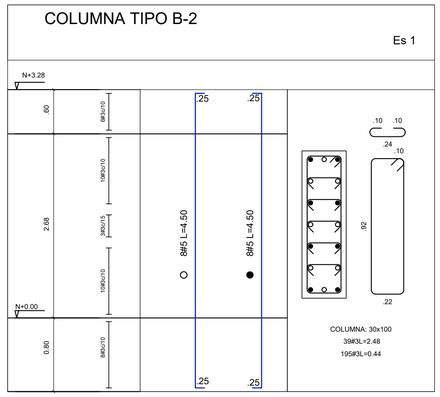

PROYECTO

"CONSTRUCCION DE CENTRO DE ATENCION INMEDIATA (CAI) BLINDADO DE LA POLICIA NACIONAL EN EL BARRIOSANTA HELENA (CAI AGUAS) MUNICIPIO DE VILLAVICENCIO-META EN LA MODALIDAD DE OBRA NUEVA.
ESTRUCTURA DE ATENCION A LA COMUNIDAD MUNICIPIO DE VILLAVICENCIO, META."

PROYECTO PLAN DE DESARROLLO

"Meta (238) "AMPLIACIÓN Y MODERNIZACIÓN DE LA INFRAESTRUCTURA ENCAMINADAS A FORTALECER LA SEGURIDAD Y LA CONVIVENCIA EN EL MUNICIPIO DE VILLAVICENCIO"

identificado con códigos

BPIM 2020-050001-0166 y

BPIN 2020-50001-0203

LOCALIZACIÒN.

C 35 17-48
BARRIO SANTA HELENA
VILLAVICENCIO - META.

MATRICULA INMOBILIARIA.

230 - 60604

REFERENCIA CATASTRAL.

50001010302710001000

PROPIETARIO.

MUNICIPIO DE VILLAVICENCIO
NIT. 892.099.324-3.

ALCALDE.

ING. JUAN FELIPE HARMAN ORTIZ
"Villavicencio Cambia Contigo" 2020-2023
(Poderdante)

APODERADA.

ANDREA CAROLINA LIZCANO NOGUERA
CC 40.189.207 de Villavicencio
SECRETARÍA DE GOBIERNO Y POSTCONFLICTO.
ALCALDIA DE VILLAVICENCIO

DISEÑÓ Y CALCULO:

Ing. LUIS FERNANDO GARCIA ORTIZ
M.P. 25202-198466 CND

OBSERVACIONES.

CONTIENE: DESPIECE DE VIGAS
DESPIECES DE COLUMNAS

FECHA AGOSTO DE 2022

ESCALA: 1:50

PLANO 05 **DE** 06.

Villavicencio CAMBIA CONTIGO