
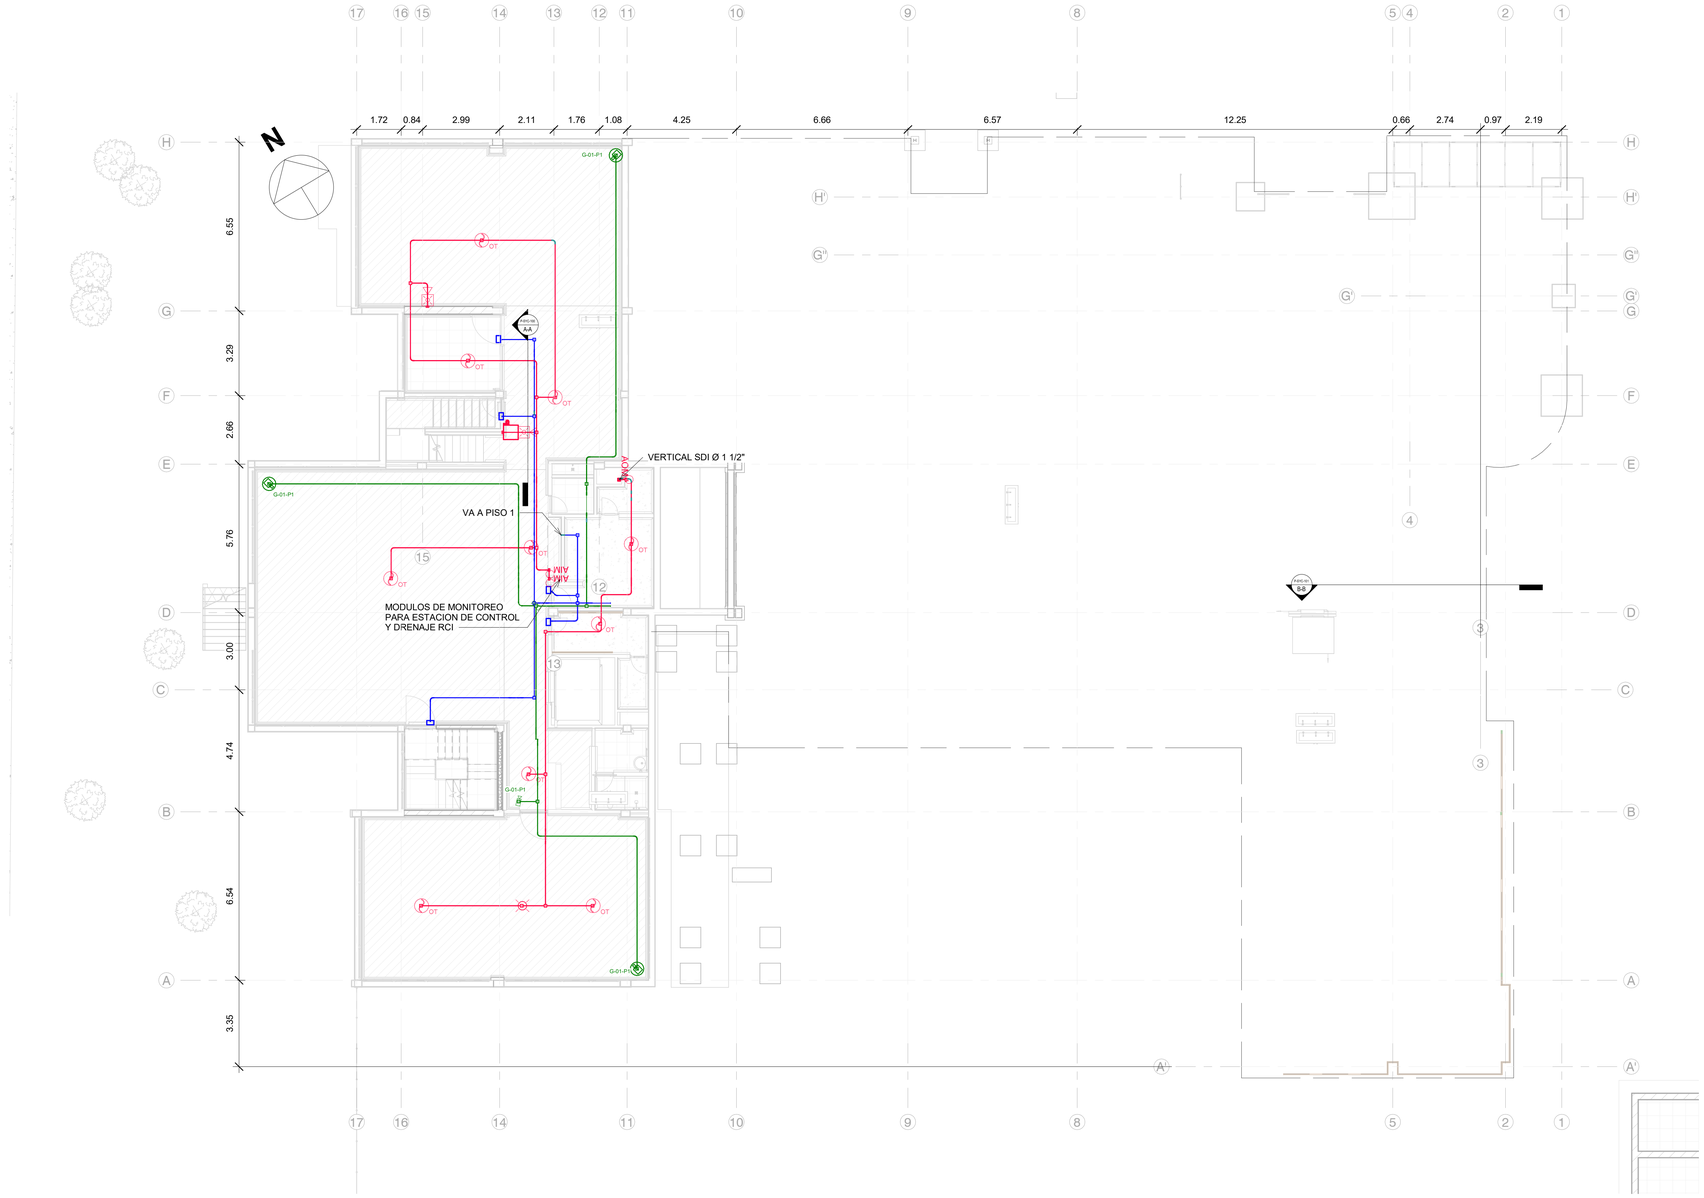


1 PLANTA DE SEMISÓTANO SEGURIDAD Y CONTROL

1 : 100

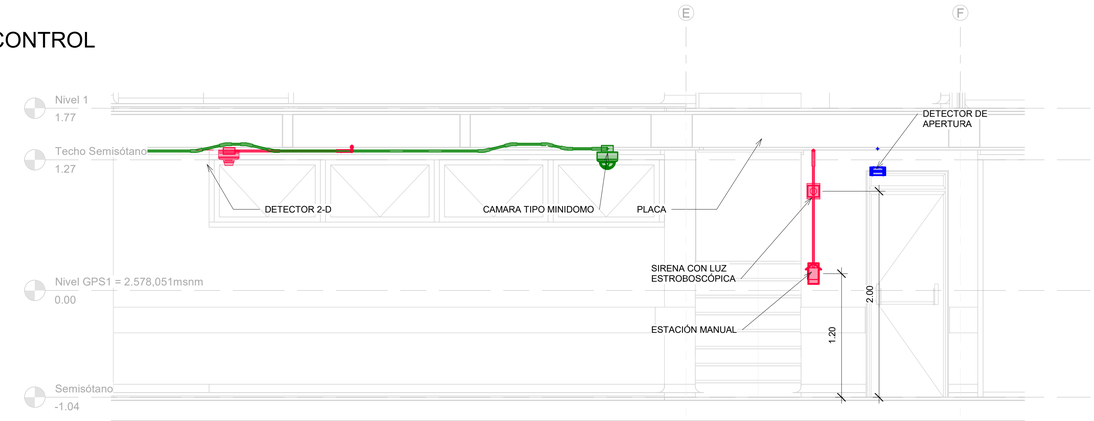

A-A SECCIÓN A-A VISUALIZACIÓN INFRAESTRUCTURA SEMISÓTANO

1 : 25

CONVENCIONES

- ANUNCIADOR REMOTO DE ALARMAS DE INCENDIO — ANI
- DETECTOR DE INCENDIO MULTICRITERIO FOTOELÉCTRICO TÉRMICO
- DETECTOR DE INCENDIO TIPO TÉRMICO TERMOVELOCIMÉTRICO
- ELECTROIMÁN PARA PUERTAS DE EMERGENCIA
- ESTACIÓN MANUAL DE ALARMA TIPO PULL STATION — P
- MÓDULO DE CONTROL — AOM
- MÓDULO DE MONITOR — AIM
- PANEL DE CONTROL DE ALARMAS DE INCENDIO — FACP
- PARLANTE CON LUZ ESTROBOSCÓPICA DE PARED
- PARLANTE CON LUZ ESTROBOSCÓPICA DE TECHO
- LUZ ESTROBOSCÓPICA DE TECHO
- BOTÓN DE APERTURA
- BOTÓN DE APERTURA TIPO TOUCHLESS
- BOTÓN DE PÁNICO
- CONTROLADORA DE ACCESO CENTRALIZADA
- DETECTOR DE APERTURA
- LECTORA DE TARJETA
- RETENEDOR MAGNÉTICO
- TECLADO DE ALARMAS
- CÁMARA FIJA PARA EXTERIORES CON HOUSING Y LENTE VARIFOCAL
- CÁMARA FIJA TIPO BULLET
- GABINETE DE PISO
- CÁMARA FIJA TIPO MINIDOMO
- CÁMARA FIJA TIPO MICROCÁMARA
- BAJANTE DE TECHO A PISO
- CAJA DE PASO 2400
- BANDEJA PORTACABLE
- TUBERÍA EMT ACCESOS
- TUBERÍA EMT 3/4" CCTV
- TUBERÍA EMT 3/4" INCENDIO
- TUBERÍA PVC ENTERRADA
- TOMAS ELÉCTRICAS — Voltaje, Ubicación, Potencia

NOTA GENERAL:
PARA VERIFICAR DETALLES Y ALTURAS E INSTALACIÓN PARA ELEMENTOS DEL SISTEMA DE SEGURIDAD Y CONTROL COMO:
-DETECCIÓN DE INCENDIO
-CCTV
- CONTROL DE ACCESO
POR FAVOR REMITIRSE AL PLANO P-SYC-500 - DETALLES CONSTRUCTIVOS, EN EL CUAL SE EXPLICA SU FORMA DE INSTALACIÓN.

CONSECUTIVO No:	DE:	VERSIÓN:
1	5	VA

TIPO DE ESTUDIO:	PLANO No:
P	P-SYC-100

NOMBRE DE ARCHIVO RVT:	NOMBRE DE ARCHIVO PDF Y DWG:
CHSJD-SME-P-SYC	CHSJD-SME-P P-SYC-100-VA

MINISTERIO DE CULTURA

CONSORCIO SSER-SJD

SSER-SJD CONSORCIO
COMPLEJO HOSPITALARIO SAN JUAN DE DIOS

INTERVENTORÍA	MINISTERIO DE CULTURA
DIRECTOR DE INTERVENTORÍA JUAN DIEGO QUINTERO MAT:	MINISTERIO DE CULTURA MAT:

LOCALIZACIÓN GENERAL - GRUPO 3



NOTAS

EMITIDO PARA: PROYECTO

CONTROL DE VERSIONES

V.	FECHA	OBSERVACIONES
A	06/03/2023	Radicación SIPA

CONTROL DE FIRMAS

FECHA	PROFESIONAL	FIRMA
18/04/2023	DIRECTOR DE PROYECTO: **LINA CONSTANZA BELTRÁN** MAT.: 25700-67386	
18/04/2023	COORDINADOR DE ESTUDIO: **CLAUDIA BUENO** MAT.: A25121999-52425400	
18/04/2023	DIRECTOR/DISEÑADOR DE LA ESPECIALIDAD: **JAIME ANDRÉS GARCÍA** MAT.: 2570072938 CND	
06-03-2023	ESPECIALISTA DE INTERVENTORÍA: **MANUELA GIRALDO CANO** MAT.: A25802008	

CONTRATO:
3053 DE 2022 (GRUPO 3)
12 DE AGOSTO DE 2022

OBJETO:
REALIZAR LOS ESTUDIOS TÉCNICOS Y PROYECTOS DE RESTAURACIÓN DE LOS EDIFICIOS SALUD MENTAL Y CUNDIFARMA, LOS CUALES HACEN PARTE DEL COMPLEJO HOSPITALARIO SAN JUAN DE DIOS DE BOGOTÁ

EDIFICIO:
SALUD MENTAL

DIRECCIÓN:
Carrera 10 No 1-59 sur - Bogotá D.C.


CONTIENE:
PLANTA SEMISOTANO

DISEÑÓ:	REVISÓ:	APROBÓ:
Sergio Moya	Jaime García	Gabriela Méndez
DIBUJÓ: E.C.L.	FECHA: 18/04/2023	ESCALA: As indicated


NOMBRE DE ARCHIVO RVT:	NOMBRE DE ARCHIVO PDF Y DWG:
CHSJD-SME-P-SYC	CHSJD-SME-P-SYC-100

TIPO DE ESTUDIO:	PLANO No:
P	P-SYC-100


CONSECUTIVO No:	DE:	VERSIÓN:
1	5	VA

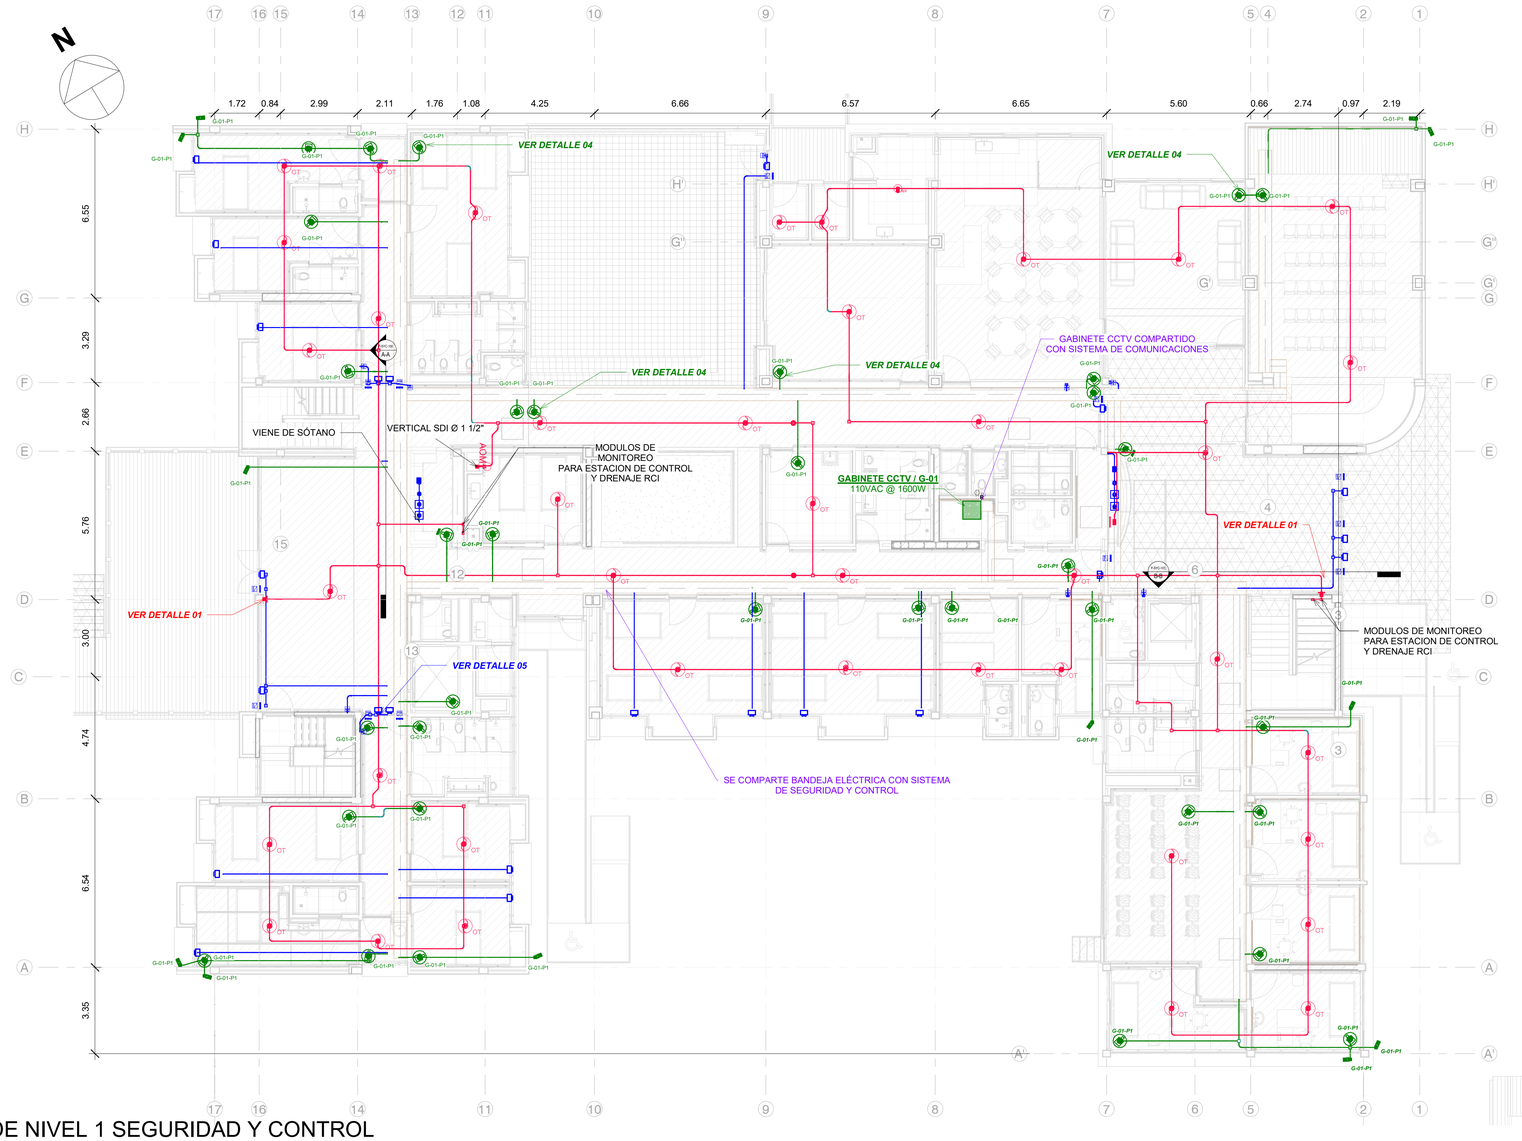

1 PLANTA DE NIVEL 1 SEGURIDAD Y CONTROL
1 : 100

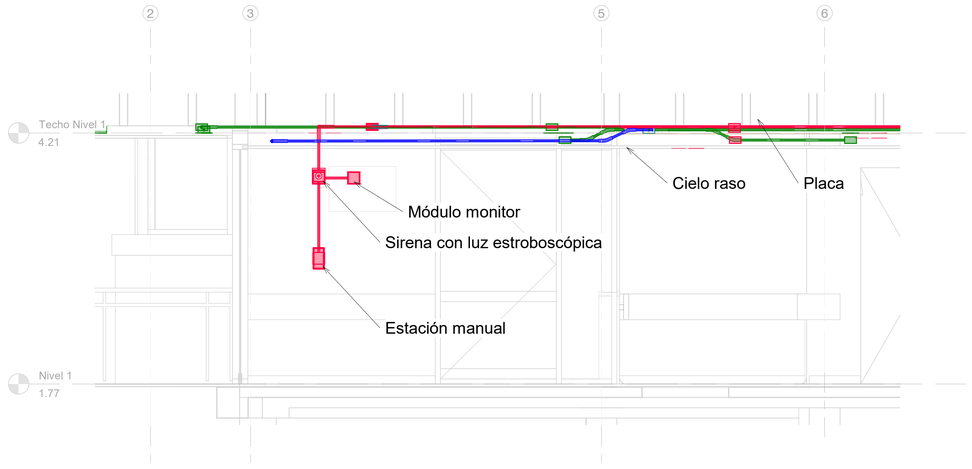


B-B SECCIÓN B-B VISUALIZACIÓN INFRAESTRUCTURA PISO 1
1 : 25

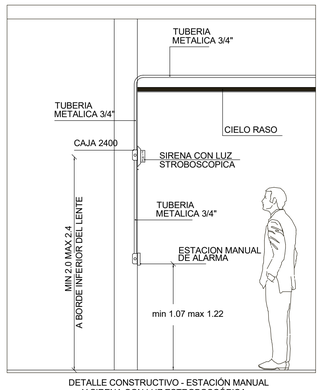

DETALLE CONSTRUCTIVO - ESTACIÓN MANUAL Y SIRENA CON LUZ ESTROBOSCÓPICA

1 DETALLE 01
1 : 50

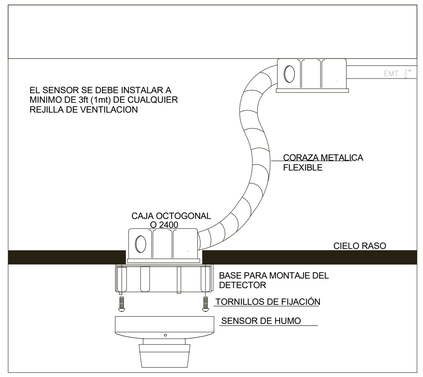

DETALLE INSTALACION DE DETECTOR DE HUMO/ TEMPERATURA SOBRE CIELO RASO

2 DETALLE 02
1 : 50

CONVENCIONES

- ANUNCIADOR REMOTO DE ALARMAS DE INCENDIO — ANU
- DETECTOR DE INCENDIO MULTICRITERIO FOTOELÉCTRICO TÉRMICO
- DETECTOR DE INCENDIO TIPO TÉRMICO TERMOVELOCIMÉTRICO
- ELECTROIMÁN PARA PUERTAS DE EMERGENCIA
- ESTACIÓN MANUAL DE ALARMA TIPO PULL STATION — MP
- MÓDULO DE CONTROL — AOM
- MÓDULO DE MONITOR — AIM
- PANEL DE CONTROL DE ALARMAS DE INCENDIO — FACP
- PARLANTE CON LUZ ESTROBOSCÓPICA DE PARED
- PARLANTE CON LUZ ESTROBOSCÓPICA DE TECHO
- LUZ ESTROBOSCÓPICA DE TECHO
- BOTÓN DE APERTURA
- BOTÓN DE APERTURA TIPO TOUCHLESS
- BOTÓN DE PÁNICO
- CONTROLADORA DE ACCESO CENTRALIZADA
- DETECTOR DE APERTURA
- LECTORA DE TARJETA
- RETENEDOR MAGNÉTICO
- TECLADO DE ALARMAS
- CÁMARA FIJA PARA EXTERIORES CON HOUSING Y LENTE VARIFOCAL
- CÁMARA FIJA TIPO BULLET
- GABINETE DE PISO
- CÁMARA FIJA TIPO MINIDOMO
- CÁMARA FIJA TIPO MICROCÁMARA
- BAJANTE DE TECHO A PISO
- CAJA DE PASO 2400
- BANDEJA PORTACABLE
- TUBERÍA EMT ACCESOS
- TUBERÍA EMT 3/4" CCTV
- TUBERÍA EMT 3/4" INCENDIO
- TUBERÍA PVC ENTERRADA
- TOMAS ELÉCTRICAS — Voltaje, Tipo de toma, Ubicación, Potencia

NOTA GENERAL:
PARA VERIFICAR DETALLES Y ALTURAS E INSTALACIÓN PARA ELEMENTOS DEL SISTEMA DE SEGURIDAD Y CONTROL COMO:
-DETECCIÓN DE INCENDIO
-CCTV
- CONTROL DE ACCESO
POR FAVOR REMITIRSE AL PLANO P-SYC-500 - DETALLES CONSTRUCTIVOS, EN EL CUAL SE EXPLICA SU FORMA DE INSTALACIÓN.

NOMBRE DE ARCHIVO RVT:	NOMBRE DE ARCHIVO PDF Y DWG:
CHSJD-SME-P-SYC	CHSJD-SME-P P-SYC-101-VA

TIPO DE ESTUDIO:	PLANO No:
P	P-SYC-101

CONSECUTIVO No:	DE:	VERSIÓN:
2	5	VA


MINISTERIO DE CULTURA

CONSORCIO SSER-SJD

SSER-SJD CONSORCIO
COMPLEJO HOSPITALARIO SAN JUAN DE DIOS

INTERVENTORÍA	MINISTERIO DE CULTURA
DIRECTOR DE INTERVENTORÍA JUAN DIEGO QUINTERO MAT:	MINISTERIO DE CULTURA MAT:

LOCALIZACIÓN GENERAL - GRUPO 3

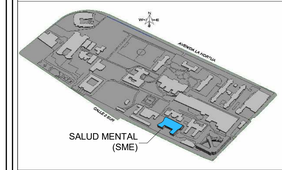

NOTAS

EMITIDO PARA: PROYECTO

CONTROL DE VERSIONES

V	FECHA	OBSERVACIONES
A	06/03/2023	Radicación SIPA

CONTROL DE FIRMAS

FECHA	PROFESIONAL	FIRMA
18/04/2023	DIRECTOR DE PROYECTO: **LINA CONSTANZA BELTRÁN** MAT.: 25700-67386	
18/04/2023	COORDINACIÓN DE ESPECIALIDAD: **CLAUDIA BUENO** MAT.: A25121999-52425400	
18/04/2023	DIRECCIÓN/DISEÑO DE LA ESPECIALIDAD: **JAIME ANDRÉS GARCÍA** MAT.: 2570072938 CND	
06-03-2023	EJECUCIÓN/DISEÑO DE INTERVENTORÍA: **MANUELA GIRALDO CANO** MAT.: A25802008	

CONTRATO: 3053 DE 2022 (GRUPO 3) 12 DE AGOSTO DE 2022

OBJETO: REALIZAR LOS ESTUDIOS TÉCNICOS Y PROYECTOS DE RESTAURACIÓN DE LOS EDIFICIOS SALUD MENTAL Y CUNDIFARMA, LOS CUALES HACEN PARTE DEL COMPLEJO HOSPITALARIO SAN JUAN DE DIOS DE BOGOTÁ

EDIFICIO: SALUD MENTAL

DIRECCIÓN: Carrera 10 No 1-59 sur - Bogotá D.C.


CONTIENE: PLANTA PISO 1

DISEÑÓ:	REVISÓ:	APROBÓ:
Sergio Moya	Jaime García	Gabriela Méndez
DIBUJÓ: E.C.L.	FECHA: 18/04/2023	ESCALA: As indicated

NOMBRE DE ARCHIVO RVT:	NOMBRE DE ARCHIVO PDF Y DWG:
CHSJD-SME-P-SYC	CHSJD-SME-P-SYC-101


TIPO DE ESTUDIO:	PLANO No:
P	P-SYC-101

CONSECUTIVO No:	DE:	VERSIÓN:
2	5	VA

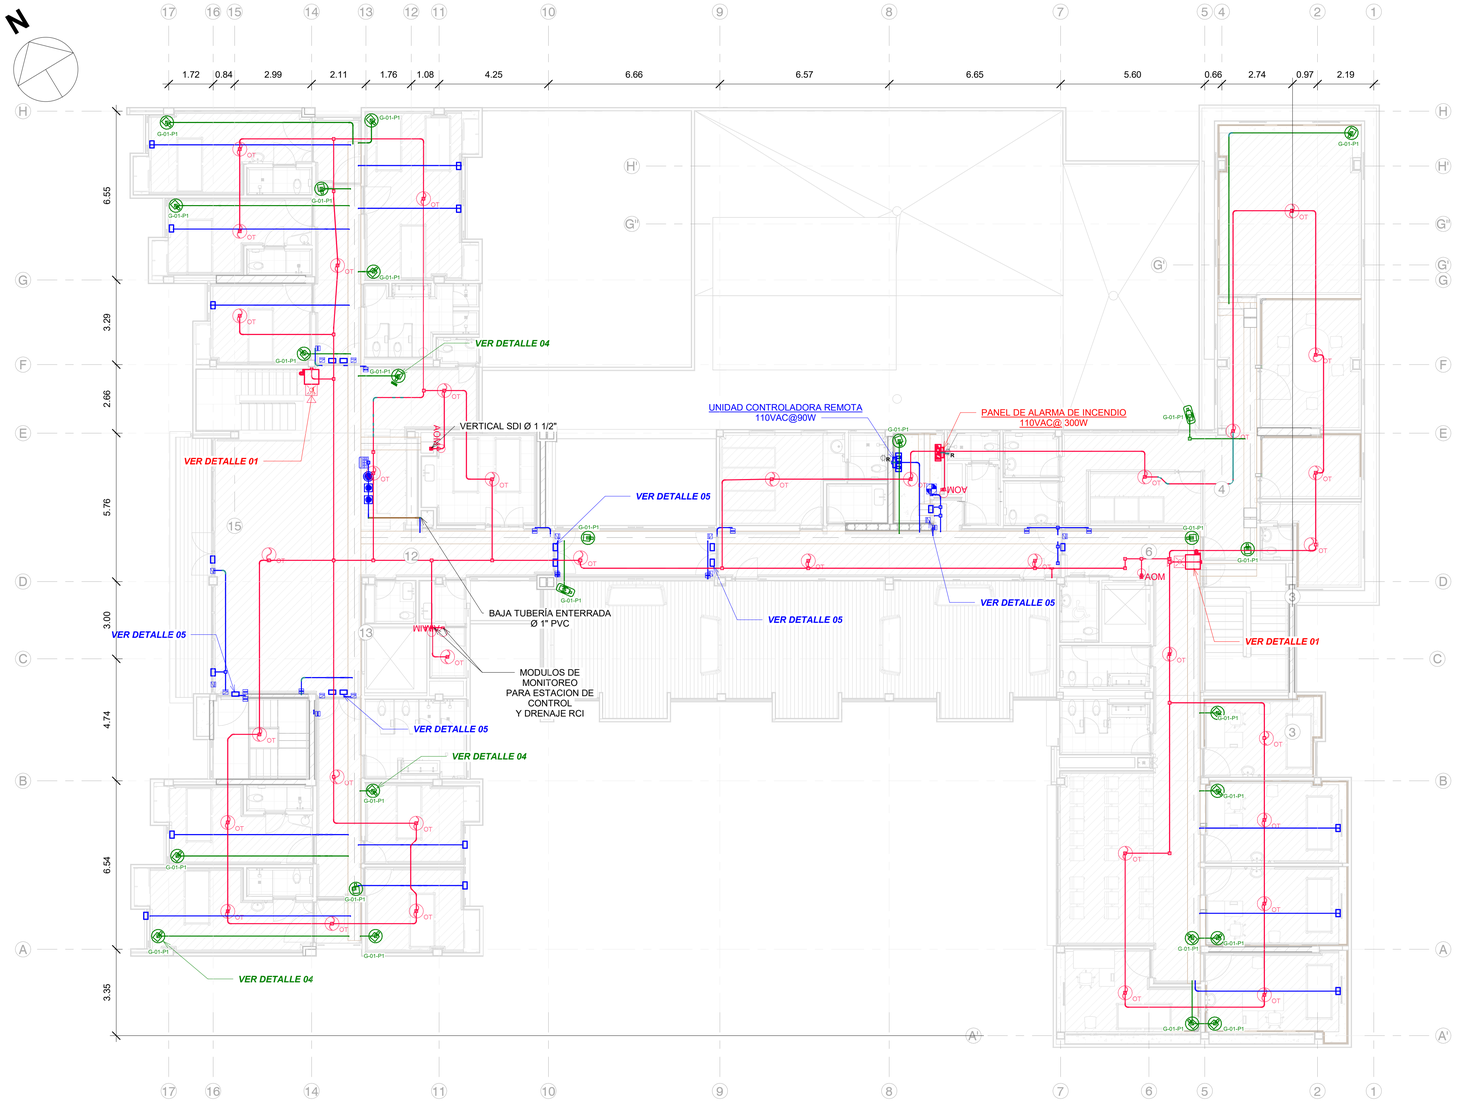

1 PLANTA DE NIVEL 2 SEGURIDAD Y CONTROL


1 : 100

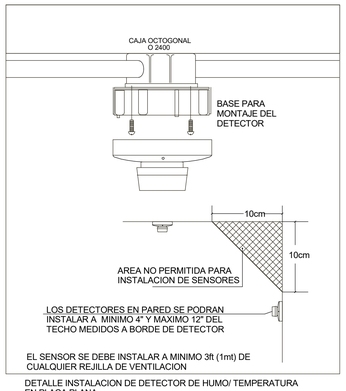

DETALLE INSTALACION DE DETECTOR DE HUMO/ TEMPERATURA EN PLACA PLANA

3 DETALLE 03


1 : 50

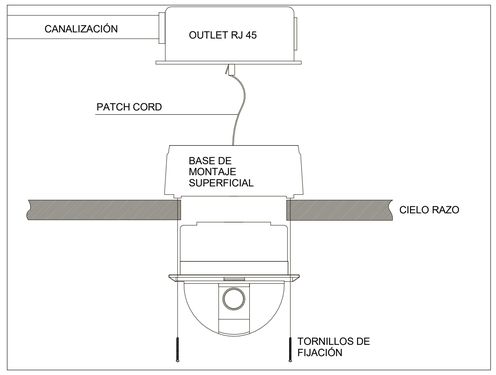

DETALLE TIPICO PARA CAMARA MINIDOMO MONTAJE EN CIELO RAZO

4 DETALLE 04

1 : 50

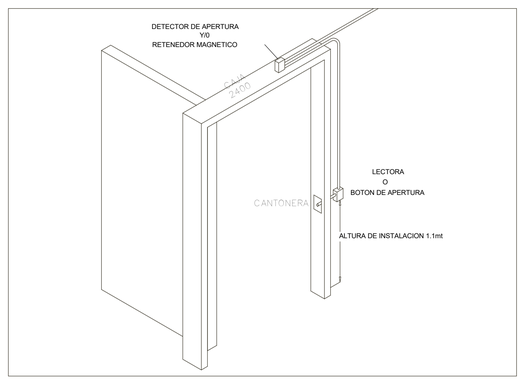

DETALLE CONTROL DE ACCESO EN PUERTAS

5 DETALLE 05

1 : 50

CONVENCIONES

- ANUNCIADOR REMOTO DE ALARMAS DE INCENDIO — ANI
- DETECTOR DE INCENDIO MULTICRITERIO FOTOELÉCTRICO TÉRMICO
- DETECTOR DE INCENDIO TIPO TÉRMICO TERMOVELOCIMÉTRICO
- ELECTROIMÁN PARA PUERTAS DE EMERGENCIA
- ESTACIÓN MANUAL DE ALARMA TIPO PULL STATION — P
- MÓDULO DE CONTROL — AOM
- MÓDULO DE MONITOR — AIM
- PANEL DE CONTROL DE ALARMAS DE INCENDIO — FACP
- PARLANTE CON LUZ ESTROBOSCÓPICA DE PARED
- PARLANTE CON LUZ ESTROBOSCÓPICA DE TECHO
- LUZ ESTROBOSCÓPICA DE TECHO
- BOTÓN DE APERTURA
- BOTÓN DE APERTURA TIPO TOUCHLESS
- BOTÓN DE PÁNICO
- CONTROLADORA DE ACCESO CENTRALIZADA
- DETECTOR DE APERTURA
- LECTORA DE TARJETA
- RETENEDOR MAGNÉTICO
- TECLADO DE ALARMAS
- CÁMARA FIJA PARA EXTERIORES CON HOUSING Y LENTE VARIFOCAL
- CÁMARA FIJA TIPO BULLET
- GABINETE DE PISO
- CÁMARA FIJA TIPO MINIDOMO
- CÁMARA FIJA TIPO MICROCÁMARA
- BAJANTE DE TECHO A PISO
- CAJA DE PASO 2400
- BANDEJA PORTACABLE
- TUBERÍA EMT ACCESOS
- TUBERÍA EMT 3/4" CCTV
- TUBERÍA EMT 3/4" INCENDIO
- TUBERÍA PVC ENTERRADA
- TOMAS ELÉCTRICAS — Voltaje, Potencia, Ubicación

NOTA GENERAL:
PARA VERIFICAR DETALLES Y ALTURAS E INSTALACIÓN PARA ELEMENTOS DEL SISTEMA DE SEGURIDAD Y CONTROL COMO:
-DETECCIÓN DE INCENDIO
-CCTV
- CONTROL DE ACCESO
POR FAVOR REMITIRSE AL PLANO P-SYC-500 - DETALLES CONSTRUCTIVOS, EN EL CUAL SE EXPLICA SU FORMA DE INSTALACIÓN.

CONSECUTIVO No:	DE:	VERSIÓN:
3	5	VA

TIPO DE ESTUDIO: P — PLANO No: P-SYC-102

NOMBRE DE ARCHIVO RVT: CHSJD-SME-P-SYC
NOMBRE DE ARCHIVO PDF Y DWG: CHSJD-SME-P P-SYC-102-VA

MINISTERIO DE CULTURA

CONSORCIO SSER-SJD

SSER-SJD CONSORCIO
COMPLEJO HOSPITALARIO SAN JUAN DE DIOS

INTERVENTORÍA	MINISTERIO DE CULTURA
DIRECTOR DE INTERVENTORÍA JUAN DIEGO QUINTERO MAT:	MINISTERIO DE CULTURA MAT:

LOCALIZACIÓN GENERAL - GRUPO 3



NOTAS

EMITIDO PARA: PROYECTO

CONTROL DE VERSIONES

V	FECHA	OBSERVACIONES
A	06/03/2023	Radicación SIPA

CONTROL DE FIRMAS

FECHA	PROFESIONAL	FIRMA
18/04/2023	DIRECTOR DE PROYECTO: **LINA CONSTANZA BELTRÁN** MAT.: 25700-67386	
18/04/2023	COORDINADOR DE EQUIPO: **CLAUDIA BUENO** MAT.: A25121999-52425400	
18/04/2023	DIRECTOR/ENCARGADO DE LA ESPECIALIDAD: **JAIME ANDRÉS GARCÍA** MAT.: 2570072938 CND	
06-03-2023	ESPECIALISTA DE INTERVENTORÍA: **MANUELA GIRALDO CANO** MAT.: A25802008	

CONTRATO:
3053 DE 2022 (GRUPO 3)
12 DE AGOSTO DE 2022

OBJETO:
REALIZAR LOS ESTUDIOS TÉCNICOS Y PROYECTOS DE RESTAURACIÓN DE LOS EDIFICIOS SALUD MENTAL Y CUNDIFARMA, LOS CUALES HACEN PARTE DEL COMPLEJO HOSPITALARIO SAN JUAN DE DIOS DE BOGOTÁ

EDIFICIO:
SALUD MENTAL

DIRECCIÓN:
Carrera 10 No 1-59 sur - Bogotá D.C.


CONTIENE:
PLANTA PISO 2

DISEÑÓ:	REVISÓ:	APROBÓ:
Sergio Moya	Jaime García	Gabriela Méndez
DIBUJÓ: E.C.L.	FECHA: 18/04/2023	ESCALA: As indicated


NOMBRE DE ARCHIVO RVT:	NOMBRE DE ARCHIVO PDF Y DWG:
CHSJD-SME-P-SYC	CHSJD-SME-P-SYC-102

TIPO DE ESTUDIO: P — PLANO No: P-SYC-102


CONSECUTIVO No: 3 — DE: 5 — VERSIÓN: VA

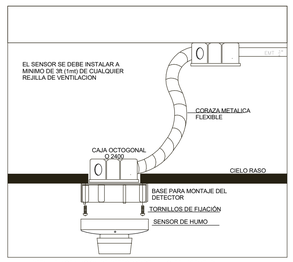


DETALLE INSTALACION DE DETECTOR DE HUMO/ TEMPERATURA SOBRE CIELO RASO

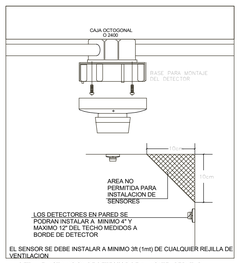


DETALLE INSTALACION DE DETECTOR DE HUMO/ TEMPERATURA EN PLACA PLANA

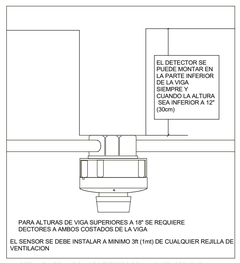


DETALLE INSTALACION DE DETECTOR DE HUMO/ TEMPERATURA EN AREAS CON ESTRUCTURA CONFORMADA POR VIGAS

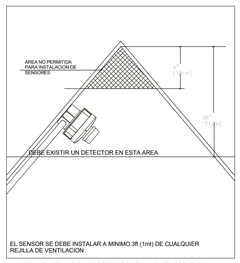


DETALLE INSTALACION DE DETECTOR DE HUMO/ TEMPERATURA EN CIELOS RASOS PENDIENTADOS

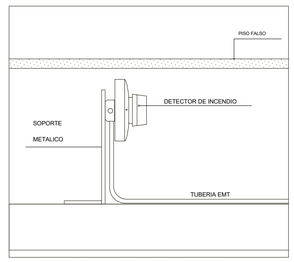


DETALLE INSTALACION DE DETECTOR DE HUMO/ TEMPERATURA EN CIELOS RASOS PENDIENTADOS

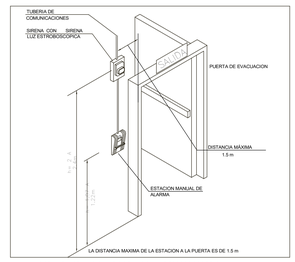


DETALLE INSTALACION DE SIRENA CON LUZ ESTROBOSCOPICA Y ESTACION MANUAL

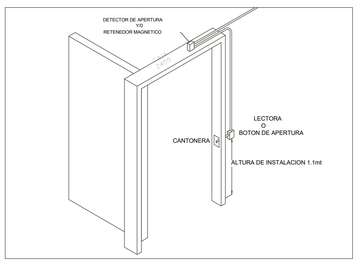



DETALLE CONTROL DE ACCESO EN PUERTAS

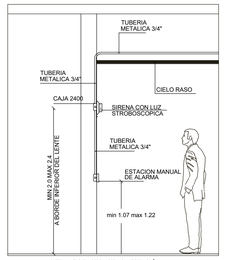


DETALLE CONSTRUCTIVO - ESTACIÓN MANUAL Y SIRENA CON LUZ ESTROBOSCÓPICA

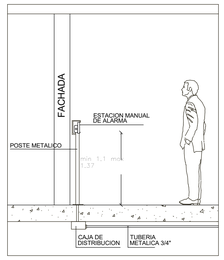

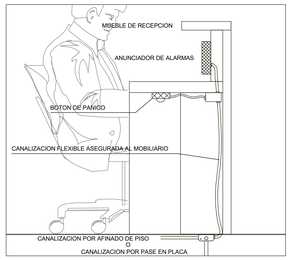


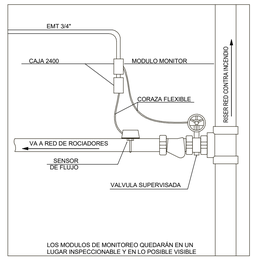


DETALLE INSTALACION DE MODULO MONITOR Y ESTACION DE CONTROL

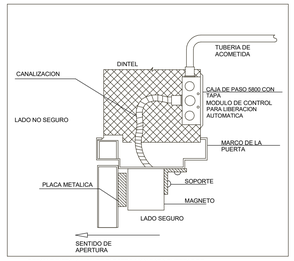


DETALLE INSTALACION DE ELECTROIMAN PARA PUERTAS DE EMERGENCIA

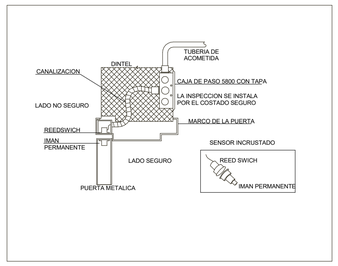


DETALLE INSTALACION DE DETECTOR DE APERTURA DE TIPO INCRUSTADO

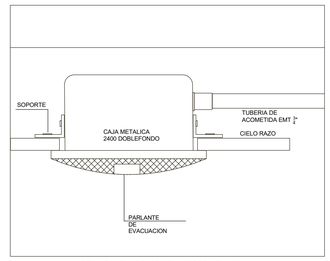


DETALLE INSTALACION DE PARLANTE DE EVACUACION

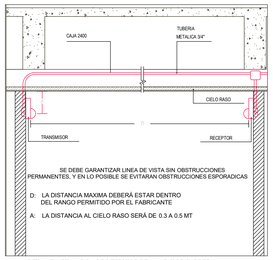


DETALLE INSTALACION DE DETECTOR DE HUMO/ TIPO BARRERA INFRARROJA DE HAZ REFLEJADO

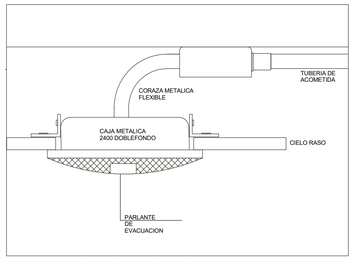


DETALLE INSTALACION DE PARLANTE DE EVACUACION

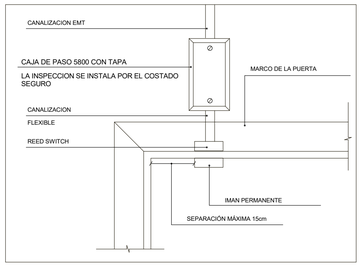


DETALLE INSTALACION DE DETECTOR DE APERTURA

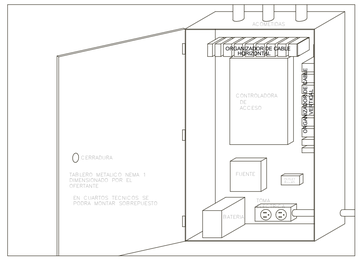


DETALLE CONTROLADORA DE ACCESO

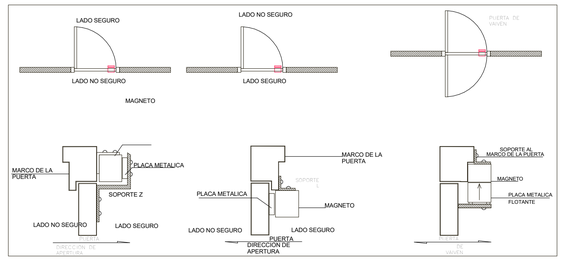


DETALLE DE RETENEDOR MAGNÉTICO

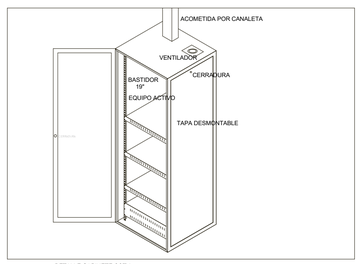


DETALLE GABINETE CCTV

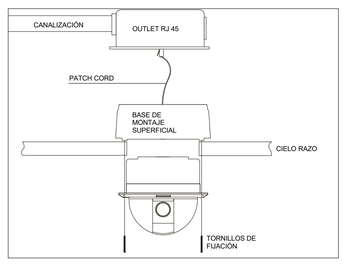


DETALLE TIPICO PARA CAMARA MINIDOMO MONTAJE EN CIELO RAZO

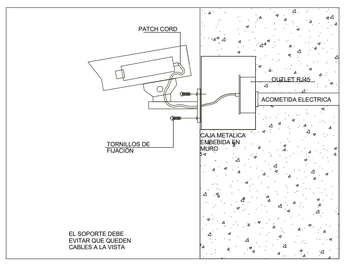


DETALLE TIPICO PARA CAMARA IP FIJA PARA EXTERIORES EMBEBIDA EN MURO

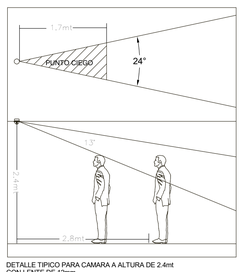

DETALLE TIPICO PARA CAMARA A ALTURA DE 2.4mt CON LENTE DE 12mm

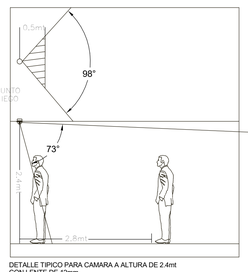

DETALLE TIPICO PARA CAMARA A ALTURA DE 2.4mt CON LENTE DE 12mm

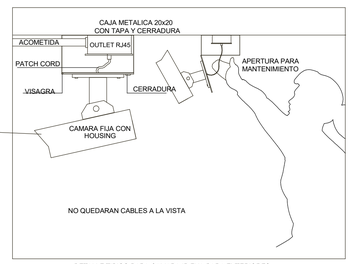

DETALLE TIPICO PARA CAMARA IP FIJA PARA EXTERIORES

NOMBRE DE ARCHIVO RVT: CHSJD-SME-P-SYC
NOMBRE DE ARCHIVO PDF Y DWG: CHSJD-SME-P P-SYC-500-VA
TIPO DE ESTUDIO: P
PLANO No: P-SYC-500
CONSECUTIVO No: 4
DE: 5
VERSION: VA

MINISTERIO DE CULTURA

CONSORCIO SSER-SJD

SSER-SJD CONSORCIO
COMPLEJO HOSPITALARIO SAN JUAN DE DIOS

INTERVENTORÍA	MINISTERIO DE CULTURA
DIRECTOR DE INTERVENTORÍA JUAN DIEGO QUINTERO MAT:	MINISTERIO DE CULTURA MAT:

LOCALIZACIÓN GENERAL - GRUPO 3



NOTAS

EMITIDO PARA: PROYECTO

CONTROL DE VERSIONES

V.	FECHA	OBSERVACIONES
A	06/03/2023	Radicación SIPA

CONTROL DE FIRMAS

FECHA	PROFESIONAL	FIRMA
18/04/2023	DIRECTOR DE PROYECTO **LINA CONSTANZA BELTRÁN** MAT.: 25700-67386	
18/04/2023	COORDINADOR DE EDIFICIO **CLAUDIA BUENO** MAT.: A25121999-52420400	
18/04/2023	DIRECTOR/GERENTE DE LA INTERVENTORÍA CNO **JAIME ANDRÉS GARCÍA** MAT.: 2570072938 CND	
06-03-2023	ESPECIALISTA DE INTERVENTORÍA **MANUELA GIRALDO CANO** MAT.: A25802008	

CONTRATO: 3053 DE 2022 (GRUPO 3)
12 DE AGOSTO DE 2022

OBJETO: REALIZAR LOS ESTUDIOS TÉCNICOS Y PROYECTOS DE RESTAURACIÓN DE LOS EDIFICIOS SALUD MENTAL Y CUNDIFARMA, LOS CUALES HACEN PARTE DEL COMPLEJO HOSPITALARIO SAN JUAN DE DIOS DE BOGOTÁ

EDIFICIO: SALUD MENTAL

DIRECCIÓN: Carrera 10 No 1-59 sur - Bogotá D.C.

CONTIENE: DETALLES CONSTRUCTIVOS

DISEÑÓ:	REVISÓ:	APROBÓ:
Sergio Moya	Jaime García	Gabriela Méndez
DIBUJÓ: E.C.L.	FECHA: 18/04/2023	ESCALA: 1 : 50

NOMBRE DE ARCHIVO RVT:	NOMBRE DE ARCHIVO PDF Y DWG:
CHSJD-SME-P-SYC	CHSJD-SME-P-SYC-500

TIPO DE ESTUDIO:	PLANO No:
P	P-SYC-500

CONSECUTIVO No:	DE:	VERSIÓN:
4	5	VA

DIAGRAMA UNIFILAR SALUD MENTAL – AMP


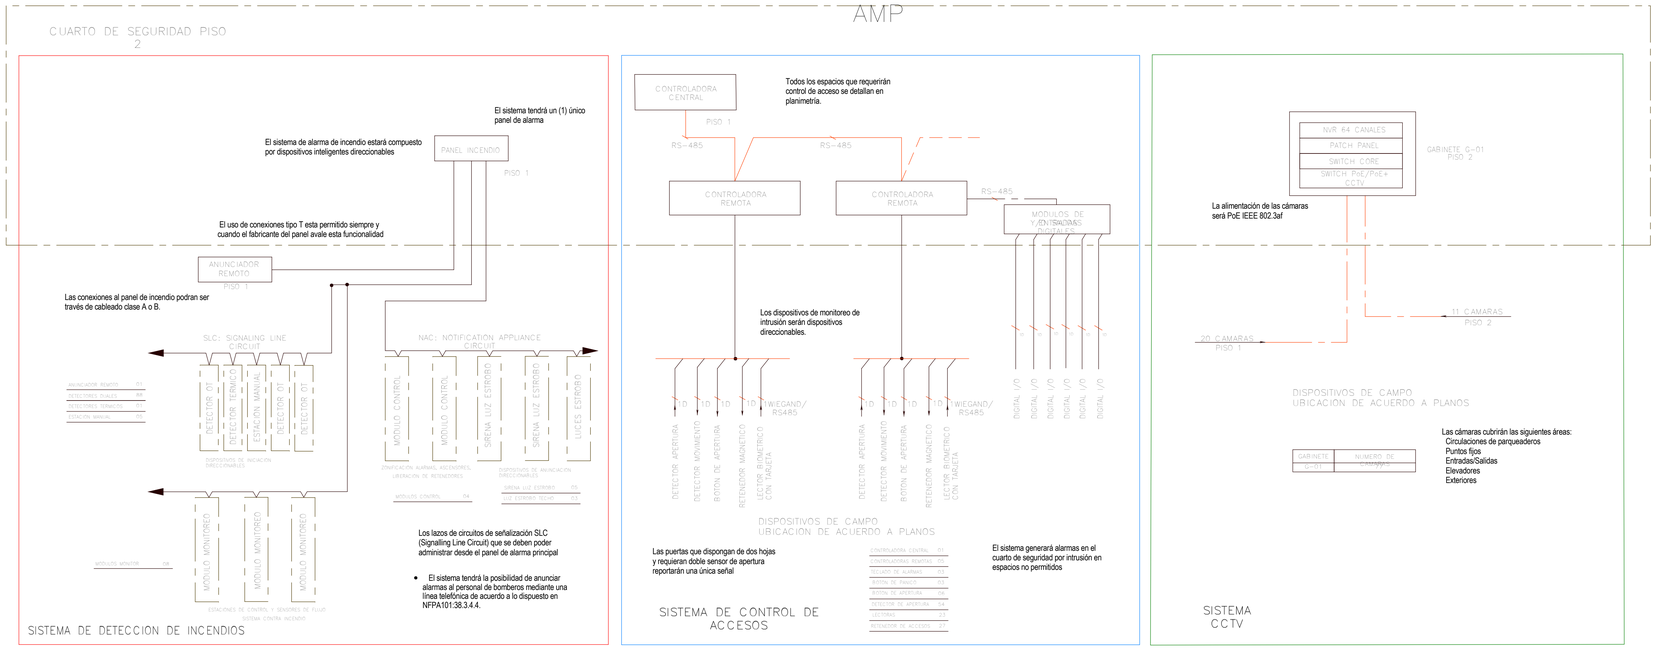


DIAGRAMA VERTICAL

SALUD MENTAL

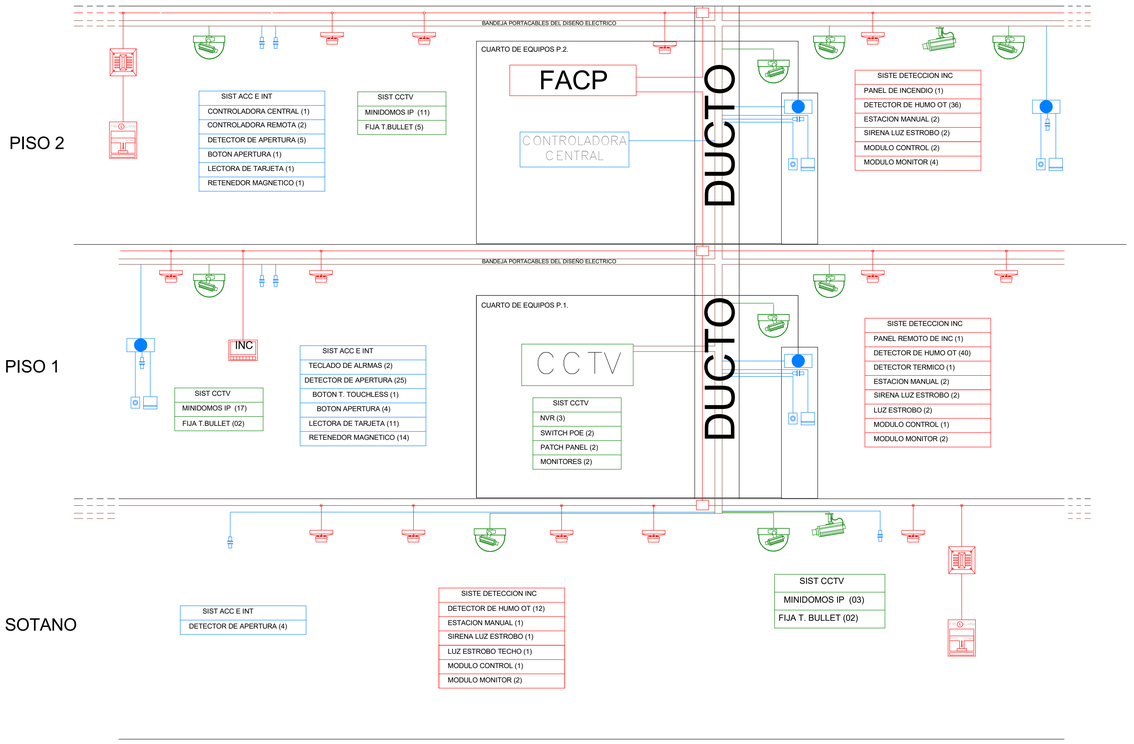

CONSECUTIVO No: 5 | DE: 5 | VERSION: VA

TIPO DE ESTUDIO: P | PLANO No: P-SYC-501

NOMBRE DE ARCHIVO RVT: CHSJD-SME-P-SYC

NOMBRE DE ARCHIVO PDF Y DWG: CHSJD-SME-P P-SYC-501-VA

MINISTERIO DE CULTURA

CONSORCIO SSER-SJD

SSER-SJD CONSORCIO
COMPLEJO HOSPITALARIO SAN JUAN DE DIOS

INTERVENTORÍA	MINISTERIO DE CULTURA
DIRECTOR DE INTERVENTORÍA JUAN DIEGO QUINTERO MAT:	MINISTERIO DE CULTURA MAT:

LOCALIZACIÓN GENERAL - GRUPO 3



NOTAS

EMITIDO PARA: PROYECTO

CONTROL DE VERSIONES

V	FECHA	OBSERVACIONES
A	06/03/2023	Radicación SIPA

CONTROL DE FIRMAS

FECHA	PROFESIONAL	FIRMA
18/04/2023	DIRECTOR DE PROYECTO: **LINA CONSTANZA BELTRÁN** MAT.: 25700-67386	
18/04/2023	COORDINADOR DE EDIFICIO: **CLAUDIA BUENO** MAT.: A25121999-52425400	
18/04/2023	DIRECTOR/DISEÑADOR DE LA ESPECIALIDAD: **JAIME ANDRÉS GARCÍA** MAT.: 2570072938 CND	
06-03-2023	ESPECIALISTA DE INTERVENTORÍA: **MANUELA GIRALDO CANO** MAT.: A25802008	

CONTRATO: 3053 DE 2022 (GRUPO 3) 12 DE AGOSTO DE 2022

OBJETO: REALIZAR LOS ESTUDIOS TÉCNICOS Y PROYECTOS DE RESTAURACIÓN DE LOS EDIFICIOS SALUD MENTAL Y CUNDIFARMA, LOS CUALES HACEN PARTE DEL COMPLEJO HOSPITALARIO SAN JUAN DE DIOS DE BOGOTÁ

EDIFICIO: **SALUD MENTAL**

DIRECCIÓN: **Carrera 10 No 1-59 sur - Bogotá D.C.**

CONTIENE: DIAGRAMA UNIFILAR

DISEÑÓ:	REVISÓ:	APROBÓ:
Sergio Moya	Jaime García	Gabriela Méndez
DIBUJÓ: E.C.L.	FECHA: 18/04/2023	ESCALA: 1 : 50

NOMBRE DE ARCHIVO RVT:	NOMBRE DE ARCHIVO PDF Y DWG:
CHSJD-SME-P-SYC	CHSJD-SME-P-SYC-501

TIPO DE ESTUDIO:	PLANO No:
P	P-SYC-501

CONSECUTIVO No:	DE:	VERSIÓN:
5	5	VA