
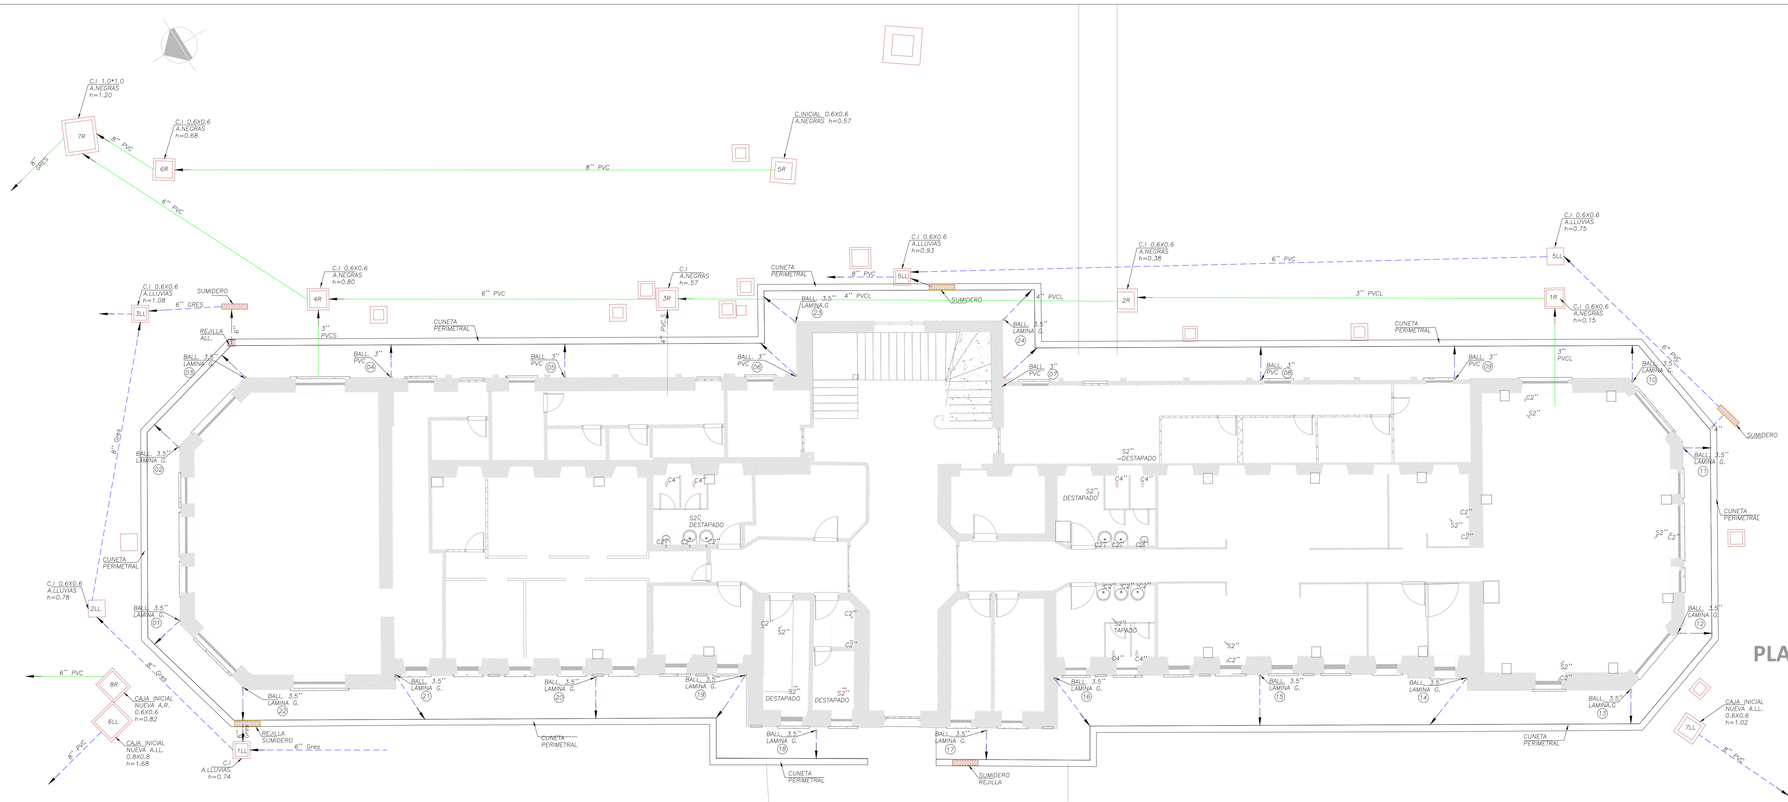


PLANTA DE PRIMER PISO DESAGUES

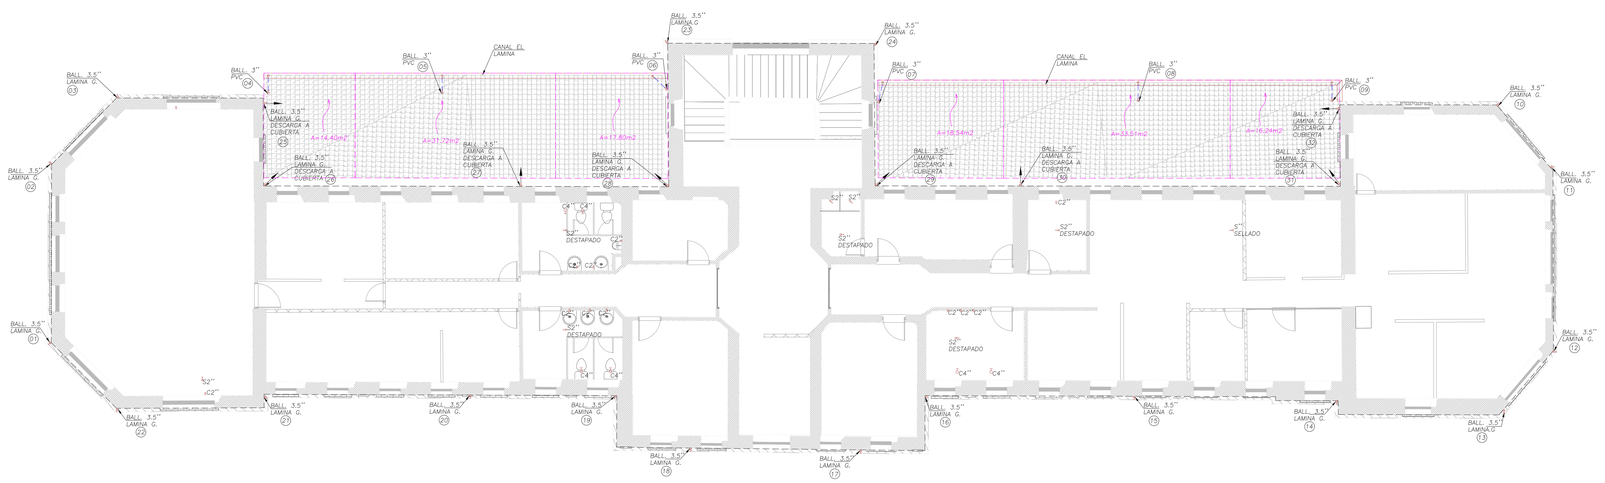

PLANTA DE SEGUNDO PISO DESAGUES

CONVENCIONES

- RS.GTRO — REGISTRO
- CHEQUE — CHEQUE
- INVENTING — INVENTING
- A.F. — AGUA FRIA
- A.C. — AGUA CALIENTE
- A.F.G. — RAJANTE AGUA FRIA GRAVEDAD
- A.F.P. — RAJANTE AGUA FRIA PRESION
- A.F.P. — COLUMNA AGUA FRIA PRESION
- A.F.I. — COLUMNA AGUA INCENDIO
- A.F.I. — RAJANTE AGUA FRIA INCENDIO
- S.F.S. — AGUA FRIA SERVICIOS
- LLAVE MANGUERA — LLAVE MANGUERA
- MED. — MEDIDOR
- AGUA FRIA
- AGUA CALIENTE
- DIAMETRO
- A.N. — AGUAS NEGRAS
- A.LL. — AGUAS LLUVIAS
- A.N.L. — RAJANTE AGUA NEGRAS N. 1
- A.LL. — RAJANTE AGUA LLUVIAS N. 1
- VENT. — VENTILACION N. 1
- REV. — REVENTILACION
- TUB.PVS — TUBERIA PVC. SANITARIA
- TUB.PVA — TUBERIA PVC. LLUVIA
- CAJA DE INSPECCION
- AGUAS NEGRAS
- AGUAS LLUVIAS
- AGUA FRIA SERVICIOS
- AGUA INCENDIO
- SIFON 4" PULGADAS
- SIFON 2" PULGADAS
- CAJAS DE INSPECCION
- COLUMNA AGUA FRIA SERVICIOS
- GABINETE DE INCENDIO
- CAMARA DE VISO
- LAVAMANOS
- LAVAPLATOS
- TUBERIA DE DRENAJE

NOTA: ESTE PLANO ES INFORMATIVO Y HACE PARTE DE LOS ANEXOS DEL INFORME DE CONCEPTO DEL ESTADO DE LAS REDES HIDROSANITARIAS.

MINISTERIO DE CULTURA

MINISTERIO DE CULTURA

Supervisor: **CARLOS AMEZQUITA**
Coordinador del grupo de Patrimonio Cultural Arquitectónico

CONSORCIO RESTAURO SJD
Representante: **ARQ MAX OJEDA**
Aprobó:

CONSORCIO CONURMA – RINCÓN - LÓPEZ
NIT. 901645033-1

CONSORCIO CONURMA RINCÓN LÓPEZ
NIT: **90161533**
Representante legal: **ING JORGE ALBERTO SALAMANCA**
Contrato Número 3019 de 2022 - Grupo 1

HOSPITAL SAN JUAN DE DIOS
Realizar los estudios técnicos y proyectos de restauración de los Edificios Inmunológico, San Roque y San Jorge los cuales hacen parte del Complejo Hospitalario San Juan de Dios de Bogotá

Contiene :Concepto del estado de las redes hidrosanitarias y cumplimiento de normas, redes especiales Edificio San Jorge
Planta primer y segundo piso - Desagues.

Elaboró: **ING. GERMAN CASALLAS ALBA**
Aprobó:
Dirección:

Escala: 1:100
Fecha: **31/01/2024**
Código Plano:
GRUPO 01_SAN JORGE
Versión: **V3**

Plano: **CHS-01**
De: **03**