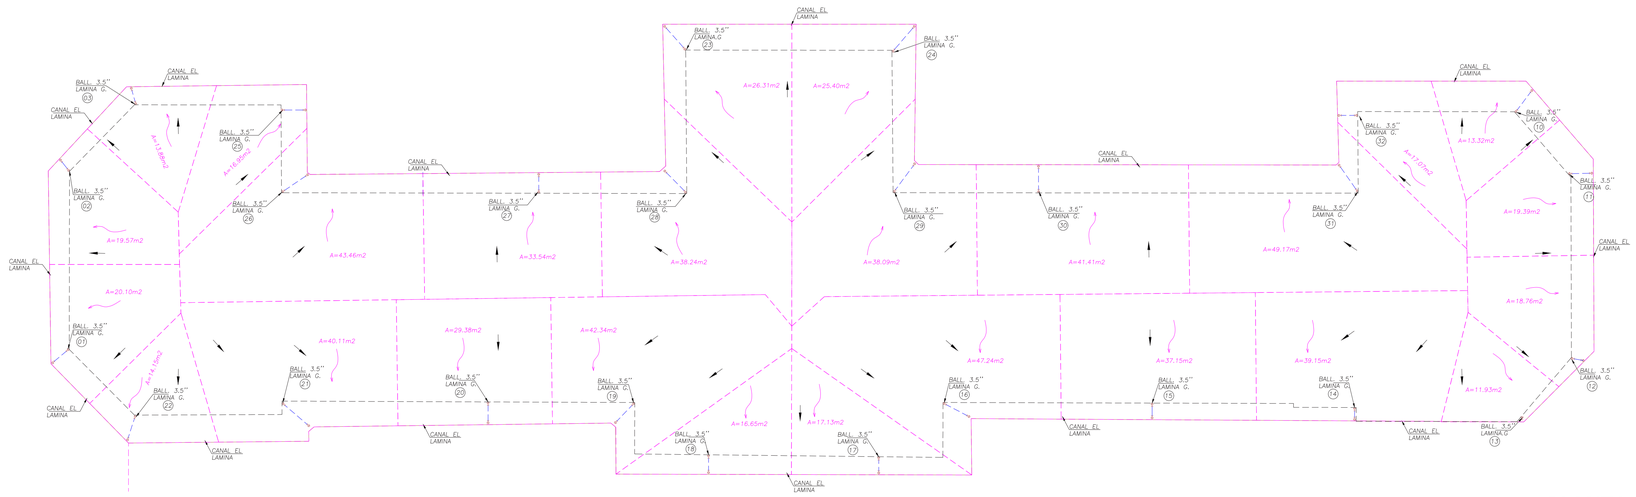



# PLANTA DE CUBIERTAS DESAGUES

CONVENCIONES

| | |
|---|---|
| RD/SIFÓN | REGISTRO |
| CHIQUE | CHIQUE |
| UNIVERSAL | UNIVERSAL |
| A.F. | AGUA FRIA |
| A.C. | AGUA CALIENTE |
| A.F.G. | BAJANTE AGUA FRIA GRAVEDAD |
| A.F.P. | BAJANTE AGUA FRIA PRESION |
| A.F.C. | COLUMNA AGUA FRIA PRESION |
| A.F.I. | COLUMNA AGUA INCENDIO |
| A.F.I. | BAJANTE AGUA FRIA INCENDIO |
| A.F.S. | AGUA FRIA SERVICIOS |
| LL.M. | LLAVE MANGUERA |
| MED. | MEDIDOR |
| A.F. | AGUA FRIA |
| A.C. | AGUA CALIENTE |
| Ø | DIAMETRO |
| A.N.C. | AGUAS NEGRAS |
| A.L.L. | AGUAS LLUVIAS |
| B.A.N. | BAJANTE AGUA NEGRAS N. 1 |
| B.A.L. | BAJANTE AGUA LLUVIAS N. 1 |
| CAN.L. | VENTILACION N. 1 |
| REV. | REVENTILACION |
| T.R.PVC | TUBERIA PVC SANITARIA |
| T.R.PVC | TUBERIA PVC LLUVIAS |
| C.I. | CAJA DE INSPECCION |
| | AGUAS NEGRAS |
| | AGUAS LLUVIAS |
| | AGUA FRIA SERVICIOS |
| | AGUA INCENDIO |
| D.A.T. | DIFTN. 4 PULGADAS |
| D.A.T. | CODO 4 PULGADAS |
| T.I. | TAPON DE INSPECCION |
| C.A.F.S. | COLUMNA AGUA FRIA SERVICIOS |
| SUM. | SUMIDERO DE ASCENSOR |
| C.N. | CAMBIO DE NIVEL |
| LAV. | LAVAMANOS |
| LAV. | LAVAPLATOS |
| | TUBERIA DE DRENAJE |

**NOTA**: ESTE PLANO ES INFORMATIVO Y HACE PARTE DE LOS ANEXOS DEL INFORME DE CONCEPTO DEL ESTADO DE LAS REDES HIDROSANITARIAS.

**MINISTERIO DE CULTURA**

Supervisor: **CARLOS AMEZQUITA**
Coordinador del grupo de Patrimonio Cultural Arquitectónico

**CONSORCIO RESTAURO SJD**
Representante: **ARQ. MAX OJEDA**
Aprobó:

CONSORCIO CONURMA – RINCÓN – LÓPEZ NIT.901615033-1

**CONSORCIO CONURMA RINCÓN LÓPEZ**
NIT: **90161533**
Representante legal: **ING JORGE ALBERTO SALAMANCA**
Contrato Número 3019 de 2022 - Grupo 1

## HOSPITAL SAN JUAN DE DIOS

Realizar los estudios técnicos y proyectos de restauración de los Edificios Inmunológico, San Roque y San Jorge los cuales hacen parte del Complejo Hospitalario San Juan de Dios de Bogotá

Contiene :Concepto del estado de las redes hidrosanitarias y cumplimiento de normas, redes especiales Edificio San Jorge
Planta de cubierta - Desagues.

Elaboró: **ING. GERMAN CASALLAS ALBA**
Aprobó:
Dirección:

Escala: 1:100
Fecha: **31/01/2024**
Código Plano: GRUPO 01_SAN JORGE
Versión: **V3**

Plano: **CHS-02**
De: **03**