
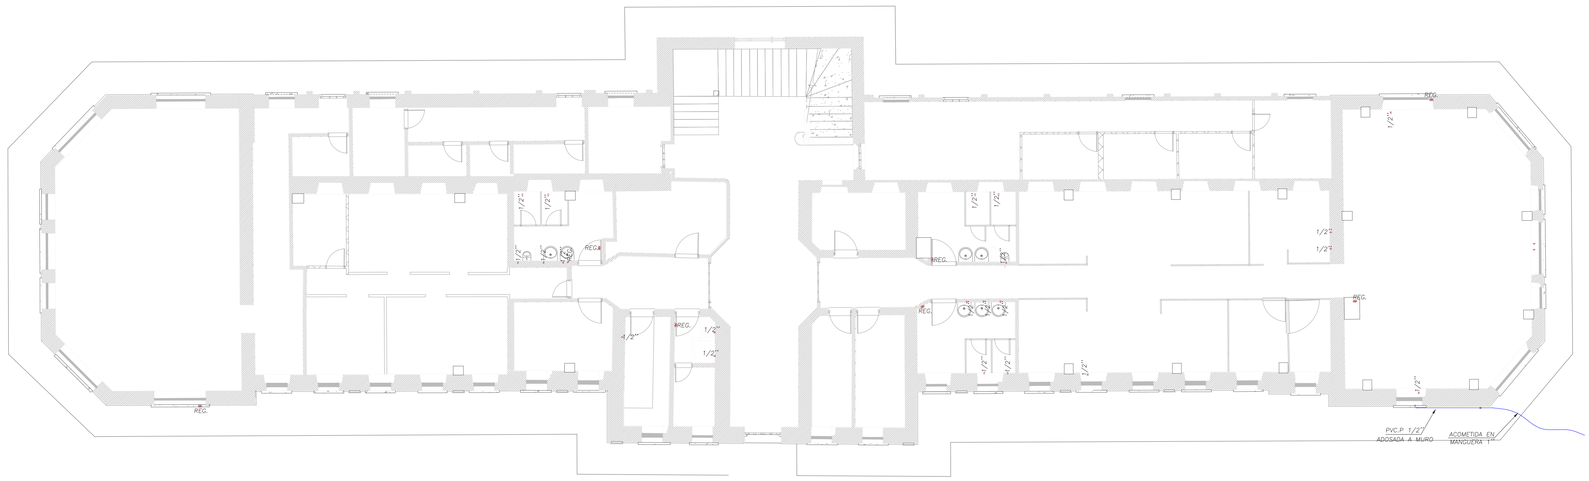


PLANTA DE PRIMER PISO
SUMINISTRO

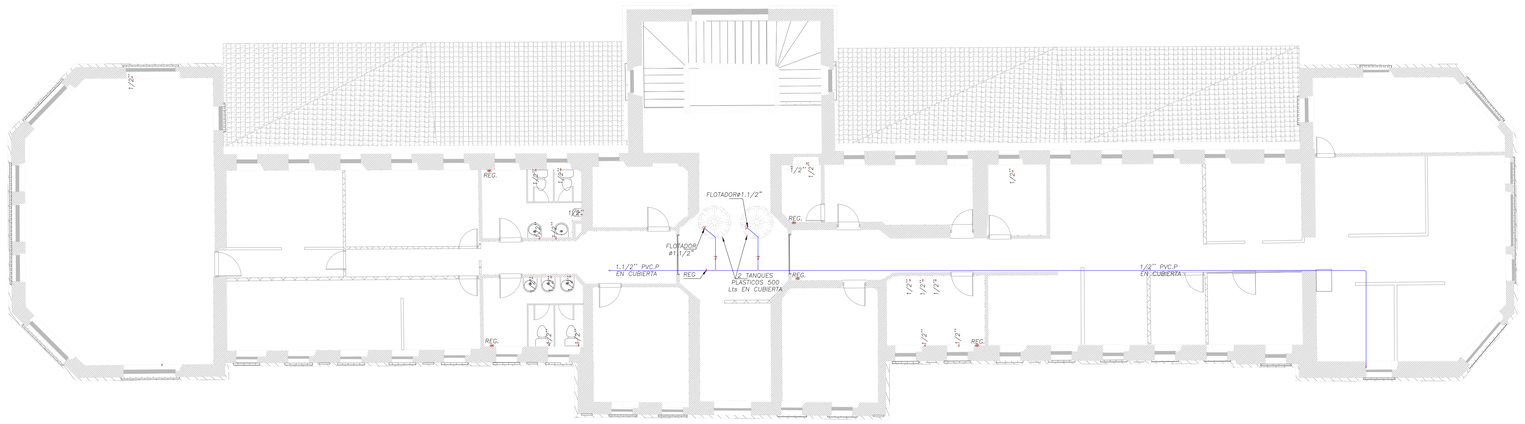

PLANTA DE SEGUNDO PISO
SUMINISTRO

CONVENCIONES

	REGISTRO
	CHEQUE
	UNIVERSAL
A.F.	AGUA FRIA
A.C.	AGUA CALIENTE
A.F.G.	RAJANTE AGUA FRIA GRAVEDAD
A.F.P.	RAJANTE AGUA FRIA PRESION
A.F.P.	COLUMNA AGUA FRIA PRESION
A.F.I.	COLUMNA AGUA INCENDIO
A.F.I.	RAJANTE AGUA FRIA INCENDIO
A.F.S.	AGUA FRIA SERVICIOS
LL.M.	LLAVE MANGUERA
MED.	MEDIDOR
	AGUA FRIA
	AGUA CALIENTE
Ø	DIAMETRO
A.N.	AGUAS NEGRAS
A.LL.	AGUAS LLUVIAS
A.N.I.	RAJANTE AGUAS NEGRAS N. 1
A.LL.	RAJANTE AGUAS LLUVIAS N. 1
VENT.	VENTILACION N. 1
REV.	REVENTILACION
T.S.PVC	TUBERIA PVC. SANITARIA
T.LL.PVC	TUBERIA PVC. LLUVIA
	CAJA DE INSPECCION
	AGUAS NEGRAS
	AGUAS LLUVIAS
	AGUA FRIA SERVICIOS
	AGUA INCENDIO
T.4"	TAPON 4 PULGADAS
C.4"	CODO 4 PULGADAS
	TAPON DE INSPECCION
	COLUMNA AGUA FRIA SERVICIOS
	CABINETE DE INCENDIO
	CAMPO DE PRUEBA
	UNIVERSALES
	UNIVERSALES
	TUBERIA DE DRENAJE

NOTA: ESTE PLANO ES INFORMATIVO Y HACE PARTE DE LOS ANEXOS DEL INFORME DE CONCEPTO DEL ESTADO DE LAS REDES HIDROSANITARIAS.

MINISTERIO DE CULTURA

MINISTERIO DE CULTURA

Supervisor: **CARLOS AMEZQUITA**
Coordinador del grupo de Patrimonio Cultural Arquitectónico

CONSORCIO RESTAURO SJD

Representante: **ARQ. MAX OJEDA**

Aprobó:

CONSORCIO
CONURMA – RINCÓN – LÓPEZ
NIT.901615033-3

CONSORCIO CONURMA RINCÓN LÓPEZ

NIT: **90161533**
Representante legal: **ING JORGE ALBERTO SALAMANCA**
Contrato Número 3019 de 2022 - Grupo 1

HOSPITAL SAN JUAN DE DIOS

Realizar los estudios técnicos y proyectos de restauración de los Edificios Inmunológico, San Roque y San Jorge los cuales hacen parte del Complejo Hospitalario San Juan de Dios de Bogotá

Contiene :Concepto del estado de las redes hidrosanitarias y cumplimiento de normas, redes especiales Edificio San Jorge
Planta primer y segundo piso - Suministro.

Elaboró: **ING. GERMAN CASALLAS ALBA**

Aprobó:

Dirección:

Escala: 1:100
Fecha: **31/01/2024**
Código Plano:
GRUPO 01_SAN JORGE
Versión: **V3**

Plano: **CHS-03**
De: **03**