



PLANTA PRIMER PISO DESAGUES

1 : 100

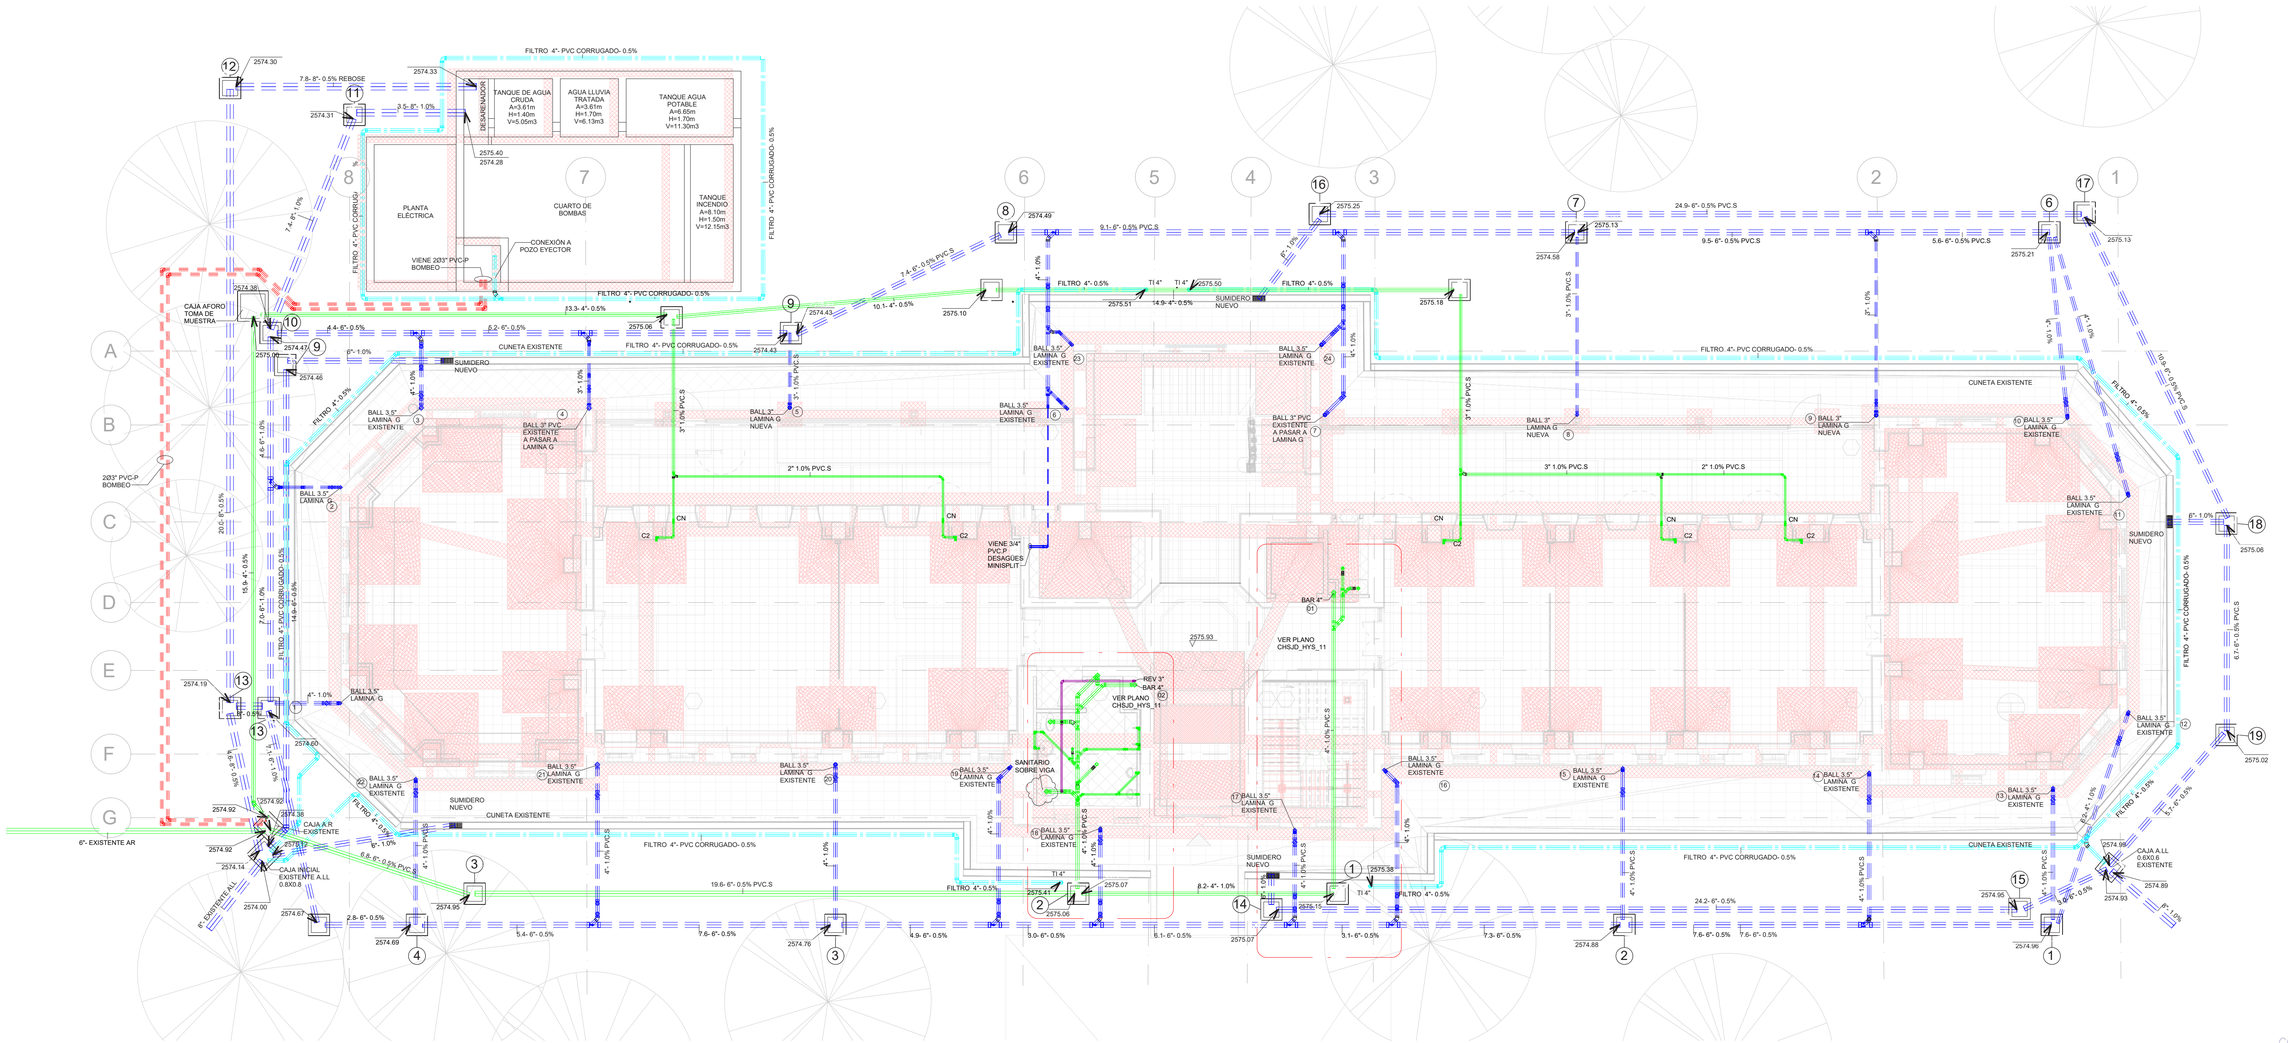

LOCALIZACION

1 : 7500

## CONVENCIONES

- REGISTRO
- CHEQUE
- UNIVERSAL
- A.F. — AGUA FRIA
- A.C. — AGUA CALIENTE
- B.A.F.G. — BAJANTE AGUA FRIA GRAVEDAD
- B.A.F.P. — BAJANTE AGUA FRIA PRESIÓN
- C.A.F.P. — COLUMNA AGUA FRIA PRESIÓN
- C.A.F.I. — COLUMNA AGUA INCENDIO
- B.A.F.I. — BAJANTE AGUA FRIA INCENDIO
- A.F.S. — AGUA FRIA SERVICIOS
- LL.M. — LLAVE MANGUERA
- MED — MEDIDOR
- COLG. — COLGANTE
- AGUA FRIA
- AGUA CALIENTE
- Ø — DIÁMETRO
- (N) — NUMERACIÓN NODO CALCULO
- A.R. — AGUAS RESIDUALES
- A.LL. — AGUAS LLUVIAS
- B.A.R.L — BAJANTE AGUA RESIDUALES
- B.A.LL — BAJANTE AGUA LLUVIAS
- VENT.I — VENTILACIÓN
- REV. — REVENTILACIÓN
- TUB.PVC.S — TUBERIA PVC. SANITARIA
- TUB.PVC.L — TUBERIA PVC. LIVIANA
- C.I. — CAJA DE INSPECCIÓN
- AGUAS RESIDUALES
- AGUAS LLUVIAS
- REVENTILACIÓN
- AGUA FRIA SERVICIOS
- AGUA INCENDIO
- AGUA BOMBEADA
- S.4". — SIFON 4 PULGADAS
- C.4". — CODO 4 PULGADAS
- T.I. — TAPON DE INSPECCIÓN
- C.A.F.S. — COLUMNA AGUA FRIA SERVICIOS
- G.I. — GABINETE DE INCENDIO
- C.N. — CAMBIO DE NIVEL
- LAVAMANOS
- LAVAPLATOS
- FILTRO DRENAJE
- ACOMETIDA AGUA FRIA

MINISTERIO DE CULTURA

MINISTERIO DE CULTURA
DIRECCIÓN DE PATRIMONIO Y MEMORIA

CONSORCIO
CONURMA – RINCÓN - LÓPEZ
NIT. 901615033-1

CONSORCIO CONURMA RINCÓN LÓPEZ
NIT: **90161533**
Representante legal: **ING JORGE ALBERTO SALAMANCA**

CONSORCIO RESTAURO SJD
Interventoría

CONSORCIO INTERESTAURO
NIT: **901.619.927-9**
Representante legal: **ARQ. MAX OJEDA GÓMEZ**

**COMPLEJO HOSPITALARIO SAN JUAN DE DIOS**

CARRERA 10 # 1-59 SUR

**Contrato Número 3019 de 2022 - Grupo 1**

Realizar los estudios técnicos y proyectos de restauración de los Edificios Inmunológico, San Roque y San Jorge los cuales hacen parte del Complejo Hospitalario San Juan de Dios de Bogotá

**DESARROLLO**

Director:
**ARQ. RAFAEL RINCÓN**
M.P. 8019 CND

Coordinación:
**ARQ. NATALIE RODRÍGUEZ**
M.P. A25152001-52056665

Especialista:
**ARQ. GERMAN CASALLAS**
M.P. 25202 47551 CND

Elaboró:
**J.M.G.S.**

**APROBACIONES**

Director Interventoría:
**MAX OJEDA GÓMEZ**
M.P. 2000-00039

Coordinación Interventoría:
**ANDRES BOTERO**
M.P. A1012011-1020730624

Especialista interventoría:
**JOHN TRUJILLO**

Revisor externo:

ESPACIO PARA SELLO MINISTERIO DE CULTURA

Supervisión Ministerio:**CARLOS AMEZQUITA**
Apoyo Supervisión Ministerio:**CLAUDIA JIMÉNEZ**

**CONTIENE**

**SAN JORGE**


**PLANTA PRIMER PISO DESAGUES**

Fecha: **31/01/2024**
Escala: **Como se indica**

**CHSJD_SJ_HID_01**


Versión: **V03** No. Plano: **01** de: 12

Especialidad: **HIDROSANITARIO** Archivo: **CHSD_SJ_HYS_02_HIDROSANITARIO**

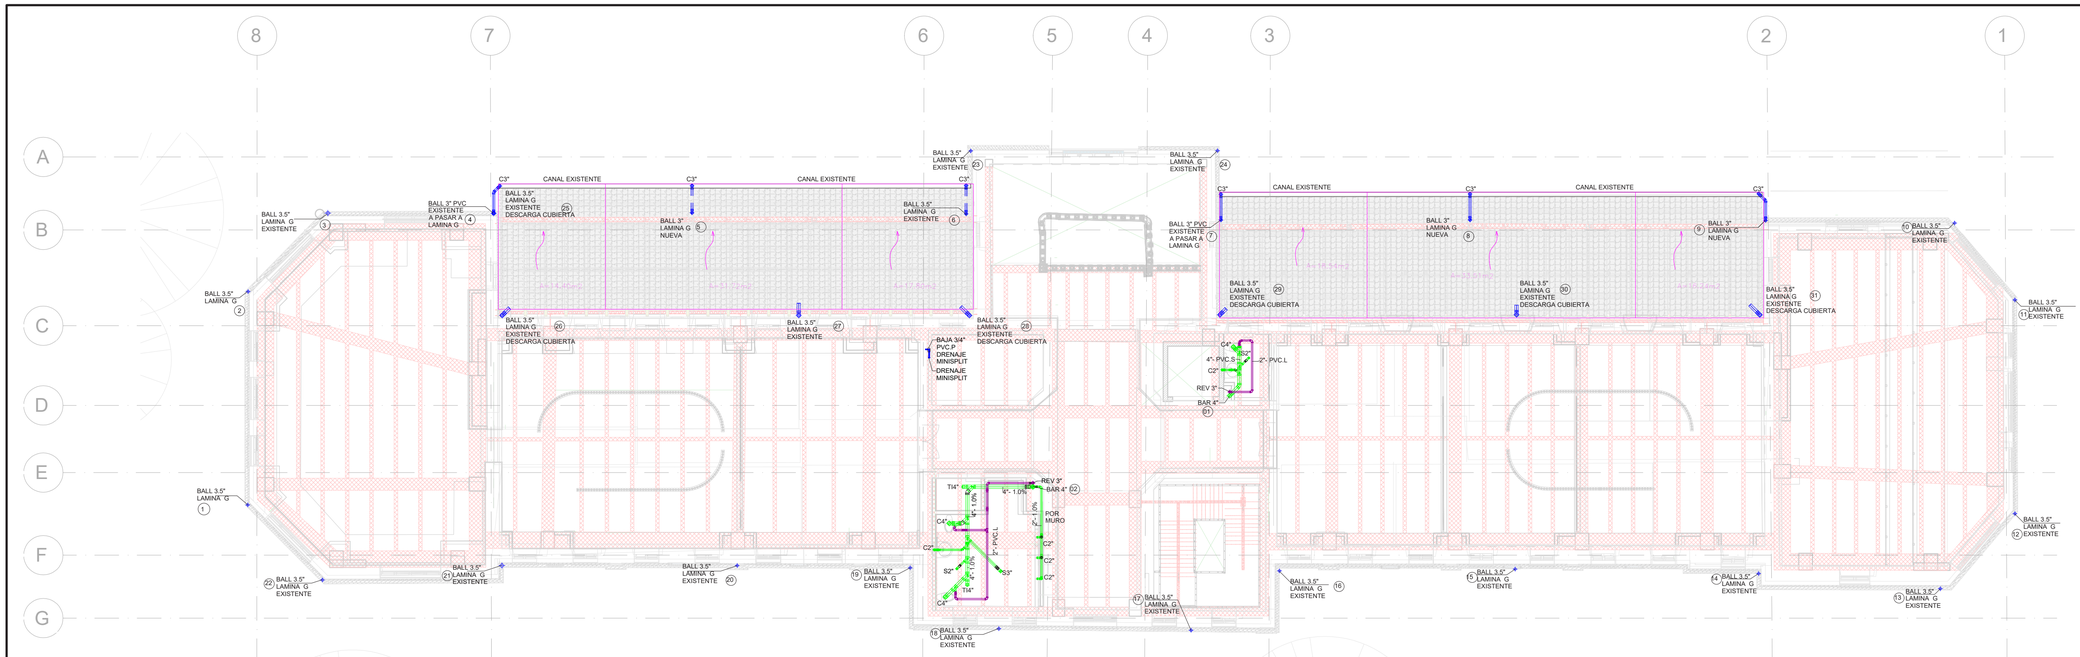


PLANTA SEGUNDO PISO DESAGUES

1 : 100

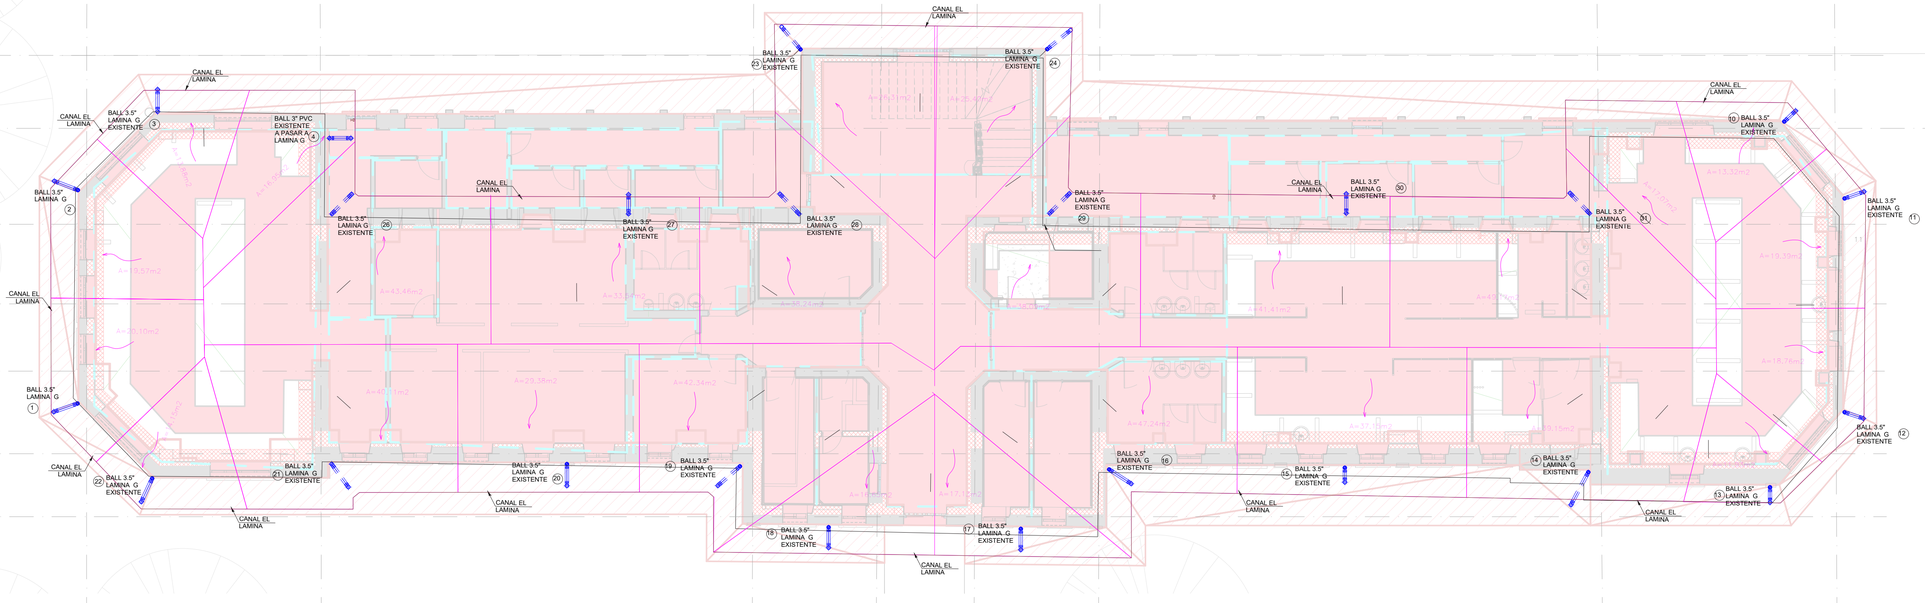


PLANTA CUBIERTA DESAGUES

1 : 100



LOCALIZACION

1 : 7500

## CONVENCIONES

- REGISTRO
- CHEQUE
- UNIVERSAL
- AGUA FRIA
- AGUA CALIENTE
- BAJANTE AGUA FRIA GRAVEDAD
- BAJANTE AGUA FRIA PRESION
- COLUMNA AGUA FRIA PRESION
- COLUMNA AGUA INCENDIO
- BAJANTE AGUA FRIA INCENDIO
- AGUA FRIA SERVICIOS
- LLAVE MANGUERA
- MEDIDOR
- COLGANTE
- AGUA FRIA
- AGUA CALIENTE
- DIAMETRO
- NUMERACIÓN NODO CALCULO
- AGUAS RESIDUALES
- AGUAS LLUVIAS
- BAJANTE AGUA RESIDUALES
- BAJANTE AGUA LLUVIAS
- VENTILACIÓN
- REVENTILACIÓN
- TUBERIA PVC. SANITARIA
- TUBERIA PVC. LLUVIA
- CAJA DE INSPECCIÓN
- AGUAS RESIDUALES
- AGUAS LLUVIAS
- REVENTILACIÓN
- AGUA FRIA SERVICIOS
- AGUA INCENDIO
- AGUA BOMBEADA
- SIFÓN 4 PULGADAS
- CODO 4 PULGADAS
- TAPÓN DE INSPECCIÓN
- COLUMNA AGUA FRIA SERVICIOS
- GABINETE DE INCENDIO
- CAMBIO DE NIVEL
- LAVAMANOS
- LAVAPLATOS
- FILTRO DRENAJE
- ACOMETIDA AGUA FRIA

MINISTERIO DE CULTURA

MINISTERIO DE CULTURA
DIRECCIÓN DE PATRIMONIO Y MEMORIA

CONSORCIO
CONURMA – RINCÓN - LÓPEZ
NIT. 901615033-1

**CONSORCIO CONURMA RINCÓN LÓPEZ**
NIT: **90161533**
Representante legal: **ING JORGE ALBERTO SALAMANCA**

CONSORCIO RESTAURO SJD
Interventoria

**CONSORCIO INTERESTAURO**
NIT: **901.619.927-9**
Representante legal: **ARQ. MAX OJEDA GÓMEZ**

**COMPLEJO HOSPITALARIO SAN JUAN DE DIOS**

CARRERA 10 # 1-59 SUR

**Contrato Número 3019 de 2022 - Grupo 1**

Realizar los estudios técnicos y proyectos de restauración de los Edificios Inmunológico, San Roque y San Jorge los cuales hacen parte del Complejo Hospitalario San Juan de Dios de Bogotá

**DESARROLLO**

Director:
**ARQ. RAFAEL RINCÓN**
M.P. 8019 CND

Coordinación:
**ARQ. NATALIE RODRÍGUEZ**
M.P. A25152001-52056665

Especialista:
**ARQ. GERMAN CASALLAS**
M.P. 25202 47551 CND

Elaboró:
**J.M.G.S.**

**APROBACIONES**

Director interventoría:
**MAX OJEDA GÓMEZ**
M.P. 2005-46258

Coordinación interventoría:
**NATALIE RODRIGUEZ**
M.P. A1012011-1020730624

Especialista interventoría:
**JOHN PADILLA**

Revisor externo:

ESPACIO PARA SELLO MINISTERIO DE CULTURA

Supervisión Ministerio: **CARLOS AMEZQUITA**
Apoyo Supervisión Ministerio: **CLAUDIA JIMÉNEZ**

**CONTIENE**


# SAN JORGE

## PLANTA CUBIERTA, SEGUNDO PISO DESAGUES

Fecha: **31/01/2024**
Escala: **Como se indica**


**CHSJD_SJ_HID_02**

Versión: **V03** No. Plano: **02** de: 12
Especialidad: **HIDROSANITARIO** Archivo: **CHSD_SJ_HYS_02_HIDROSANITARIO**

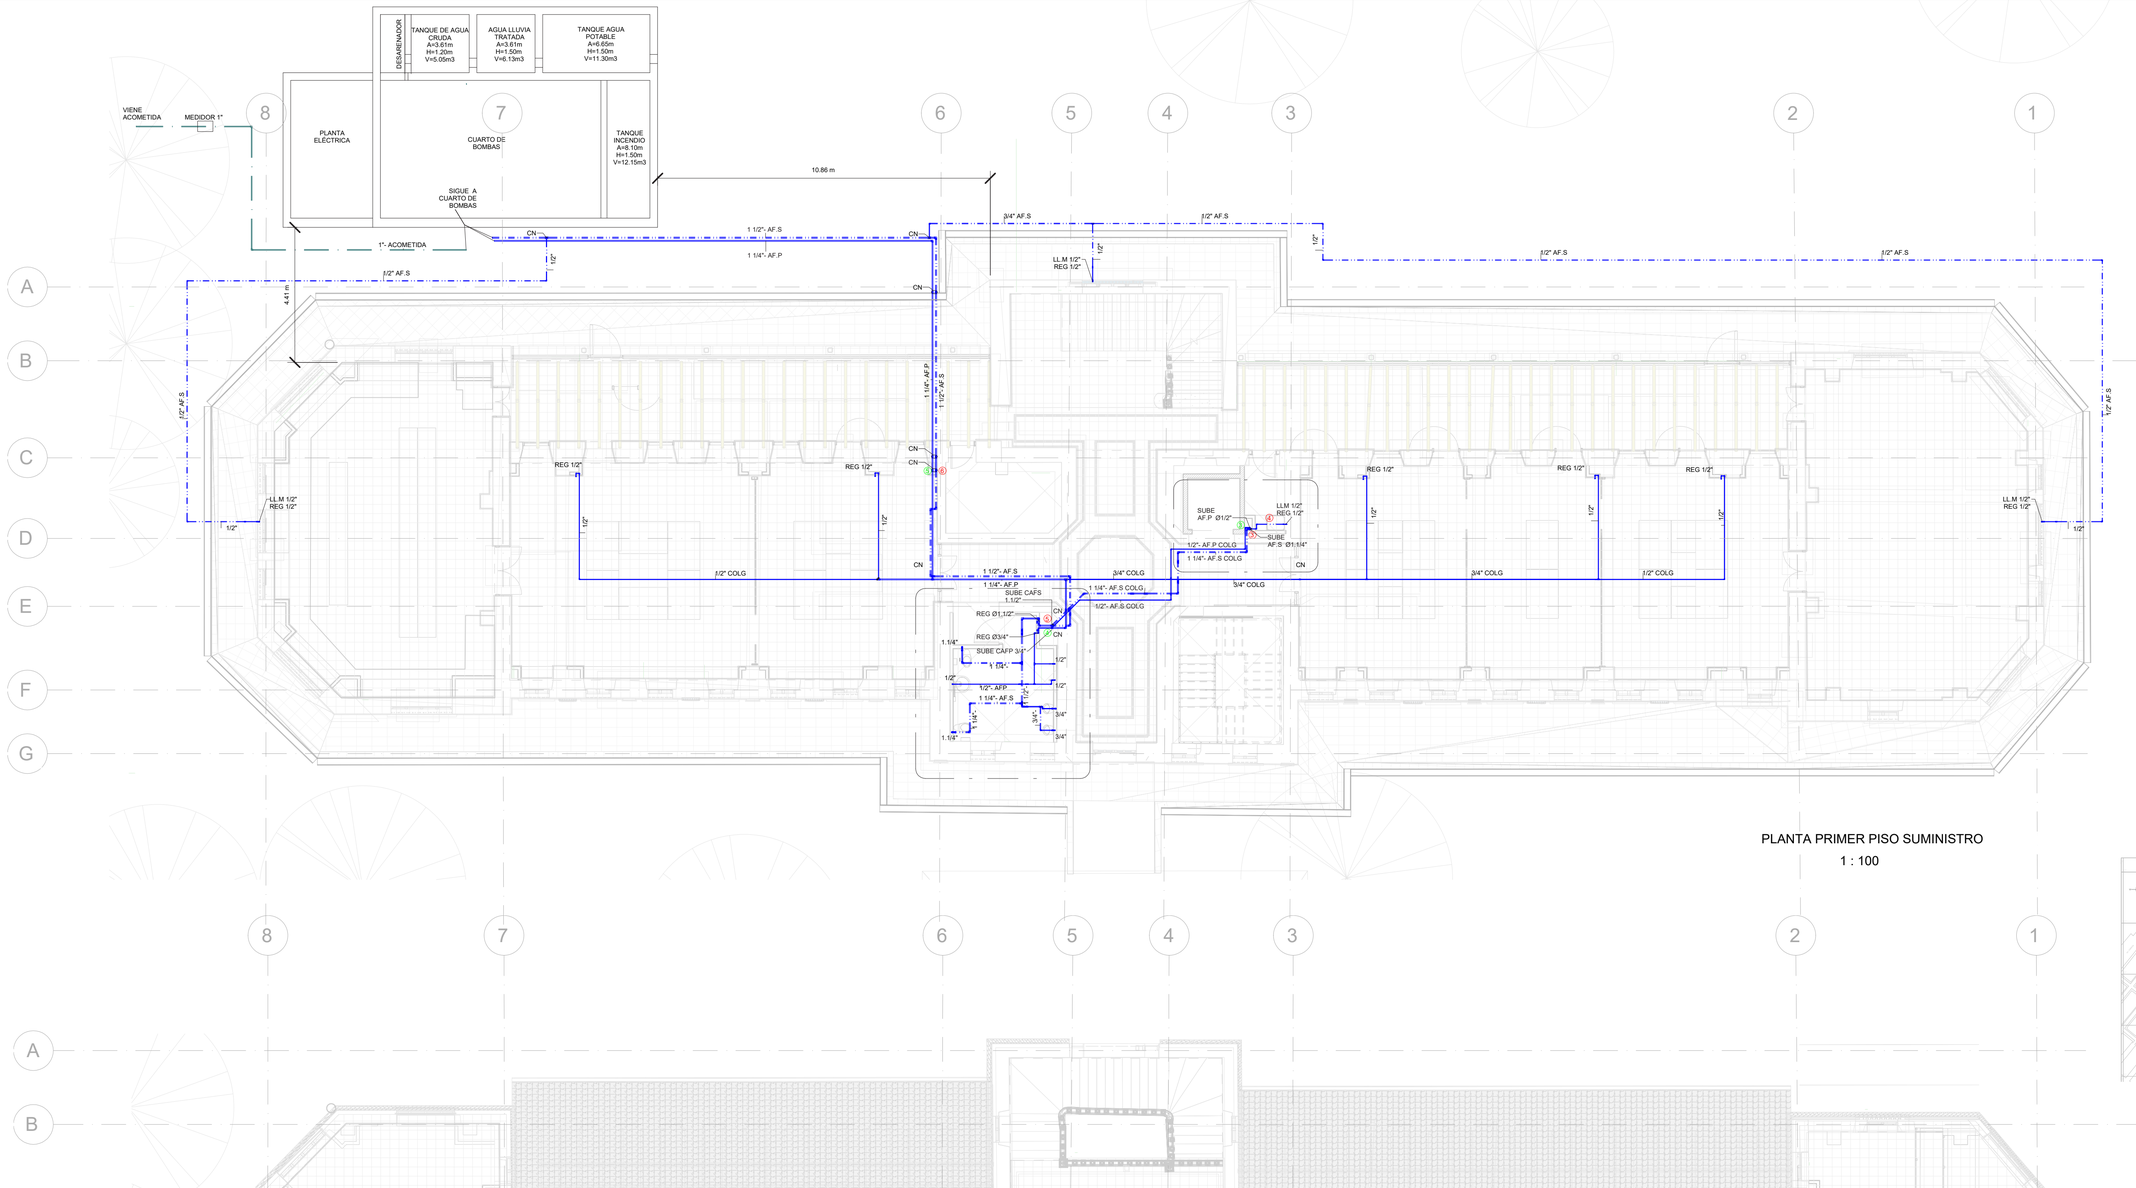


PLANTA PRIMER PISO SUMINISTRO

1 : 100

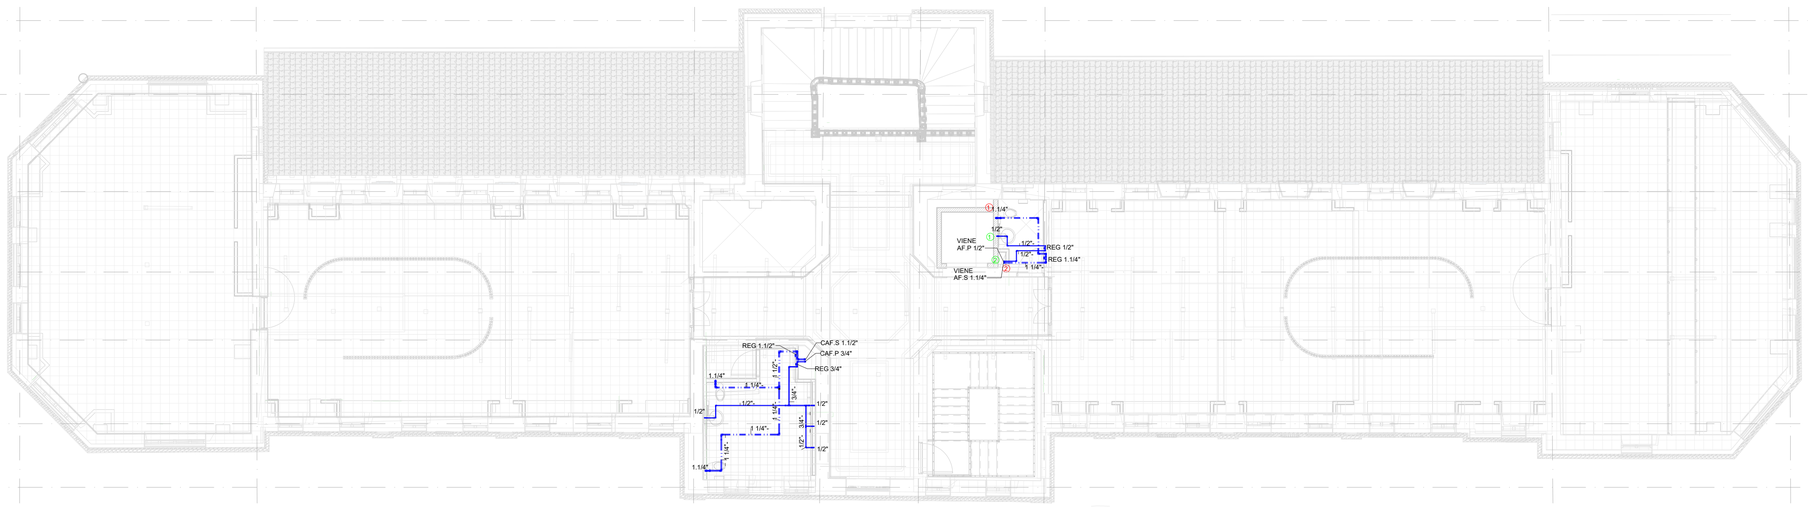


PLANTA SEGUNDO PISO SUMINISTRO

1 : 100



LOCALIZACION

1 : 7500

## CONVENCIONES

- REGISTRO
- CHEQUE
- UNIVERSAL
- AGUA FRIA
- AGUA CALIENTE
- BAJANTE AGUA FRIA GRAVEDAD
- BAJANTE AGUA FRIA PRESIÓN
- COLUMNA AGUA FRIA PRESIÓN
- COLUMNA AGUA INCENDIO
- BAJANTE AGUA FRIA INCENDIO
- AGUA FRIA SERVICIOS
- LLAVE MANGUERA
- MEDIDOR
- COLGANTE
- AGUA FRIA
- AGUA CALIENTE
- DIAMETRO
- NUMERACIÓN NODO CALCULO
- AGUAS RESIDUALES
- AGUAS LLUVIAS
- BAJANTE AGUA RESIDUALES
- BAJANTE AGUA LLUVIAS
- VENTILACIÓN
- REVENTILACIÓN
- TUBERIA PVC. SANITARIA
- TUBERIA PVC. LIVIANA
- CAJA DE INSPECCIÓN
- AGUAS RESIDUALES
- AGUAS LLUVIAS
- REVENTILACIÓN
- AGUA FRIA SERVICIOS
- AGUA INCENDIO
- AGUA BOMBEADA
- SIFÓN 4 PULGADAS
- CODO 4 PULGADAS
- TAPÓN DE INSPECCIÓN
- COLUMNA AGUA FRIA SERVICIOS
- GABINETE DE INCENDIO
- CAMBIO DE NIVEL
- LAVAMANOS
- LAVAPLATOS
- FILTRO DRENAJE
- ACOMETIDA AGUA FRIA

MINISTERIO DE CULTURA

MINISTERIO DE CULTURA
DIRECCIÓN DE PATRIMONIO Y MEMORIA

CONSORCIO
CONURMA – RINCÓN - LÓPEZ
NIT. 901615033-1

**CONSORCIO CONURMA RINCÓN LÓPEZ**
NIT: **90161533**
Representante legal: **ING JORGE ALBERTO SALAMANCA**

CONSORCIO RESTAURO SJD
Interventoria

**CONSORCIO INTERESTAURO**
NIT: **901.619.927-9**
Representante legal: **ARQ. MAX OJEDA GÓMEZ**

**COMPLEJO HOSPITALARIO SAN JUAN DE DIOS**

CARRERA 10 # 1-59 SUR

**Contrato Número 3019 de 2022 - Grupo 1**

Realizar los estudios técnicos y proyectos de restauración de los Edificios Inmunológico, San Roque y San Jorge los cuales hacen parte del Complejo Hospitalario San Juan de Dios de Bogotá

**DESARROLLO**

Director:
**ARQ. RAFAEL RINCÓN**
M.P. 8019 CND

Coordinación:
**ARQ. NATALIE RODRÍGUEZ**
M.P. A25152001-52056665

Especialista:
**ARQ. GERMAN CASALLAS**
M.P. 25202 47551 CND

Elaboró:
**J.M.G.S**

**APROBACIONES**

Director Interventoría:
**MAX OJEDA GÓMEZ**
M.P. 2000-00039

Coordinación Interventoría:
**ANDRES BOTERO**
M.P. A1012011-1020730624

Especialista interventoría:
**JOHN TRUJILLO**

Revisor externo:

ESPACIO PARA SELLO MINISTERIO DE CULTURA

Supervisión Ministerio:**CARLOS AMEZQUITA**
Apoyo Supervisión Ministerio:**CLAUDIA JIMÉNEZ**

**CONTIENE**

# SAN JORGE


## PLANTA PISO 1 Y 2 SUMINISTRO

Fecha: **31/01/2024**
Escala: **Como se indica**

**CHSJD_SJ_HID_03**


Versión: **V03** No. Plano: **03** de: 12

Especialidad: **HIDROSANITARIO** vchivo: **CHSD_SJ_HYS_02_HIDROSANITARIO**

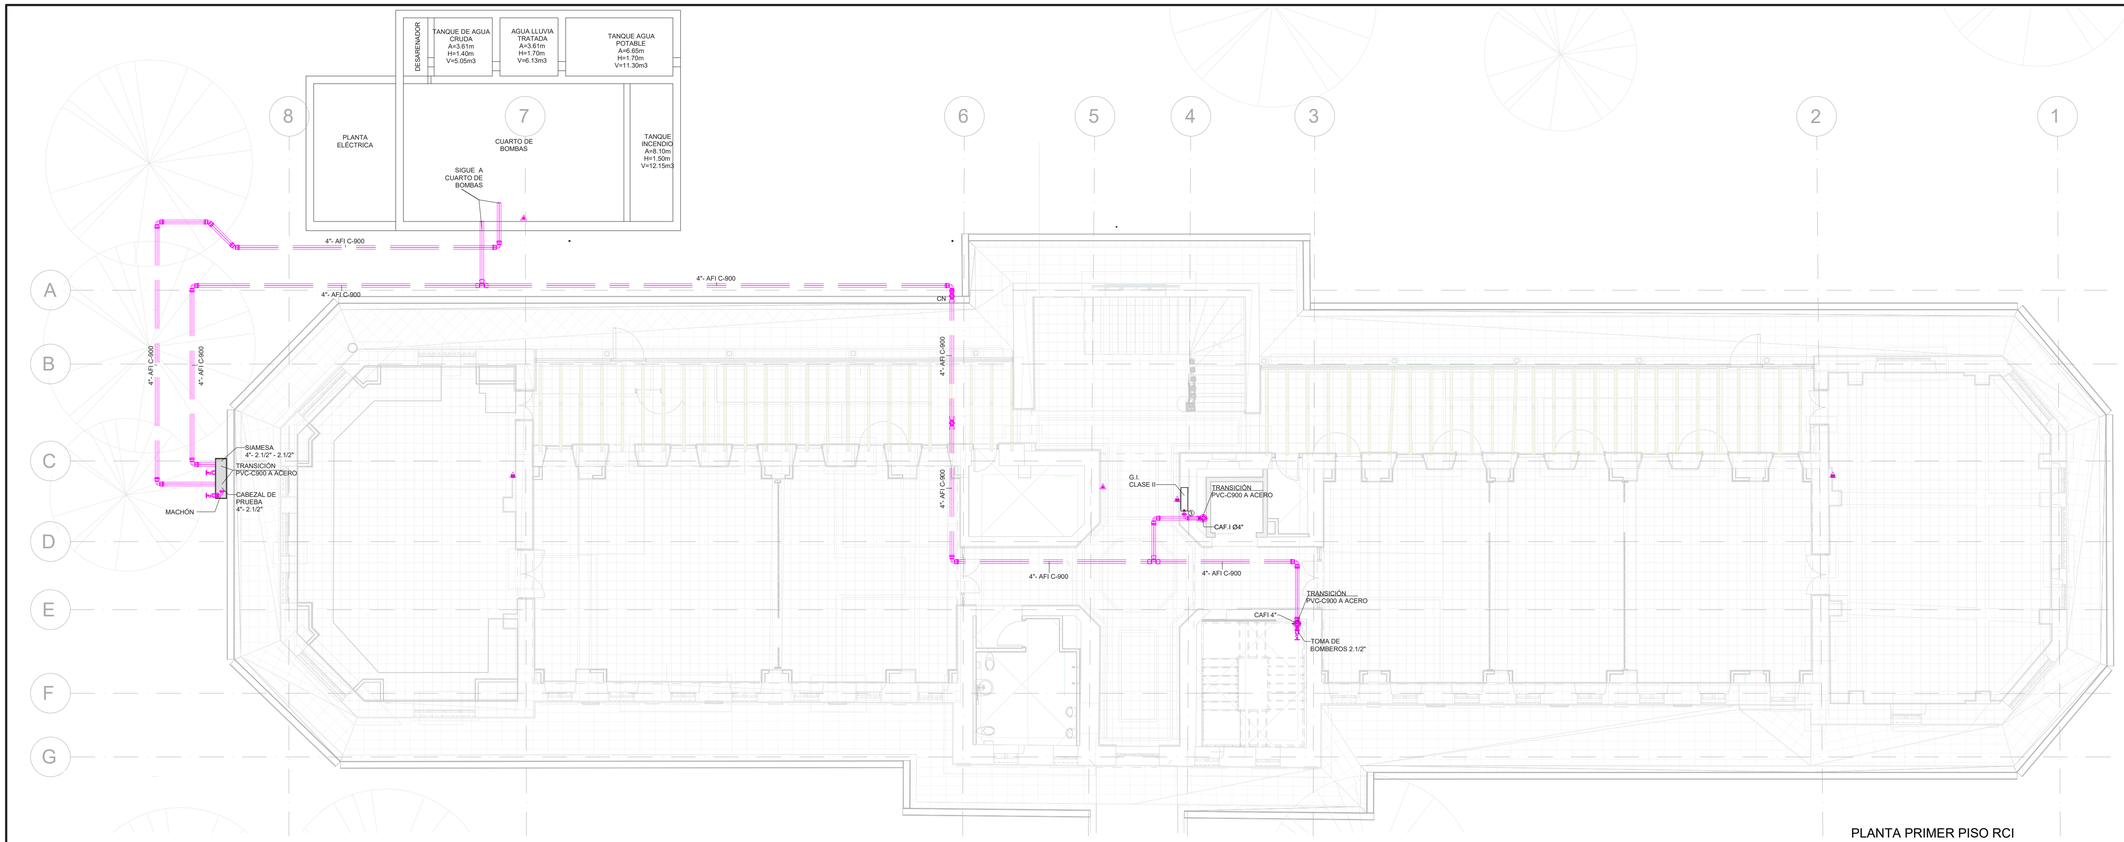


PLANTA PRIMER PISO RCI

1 : 100

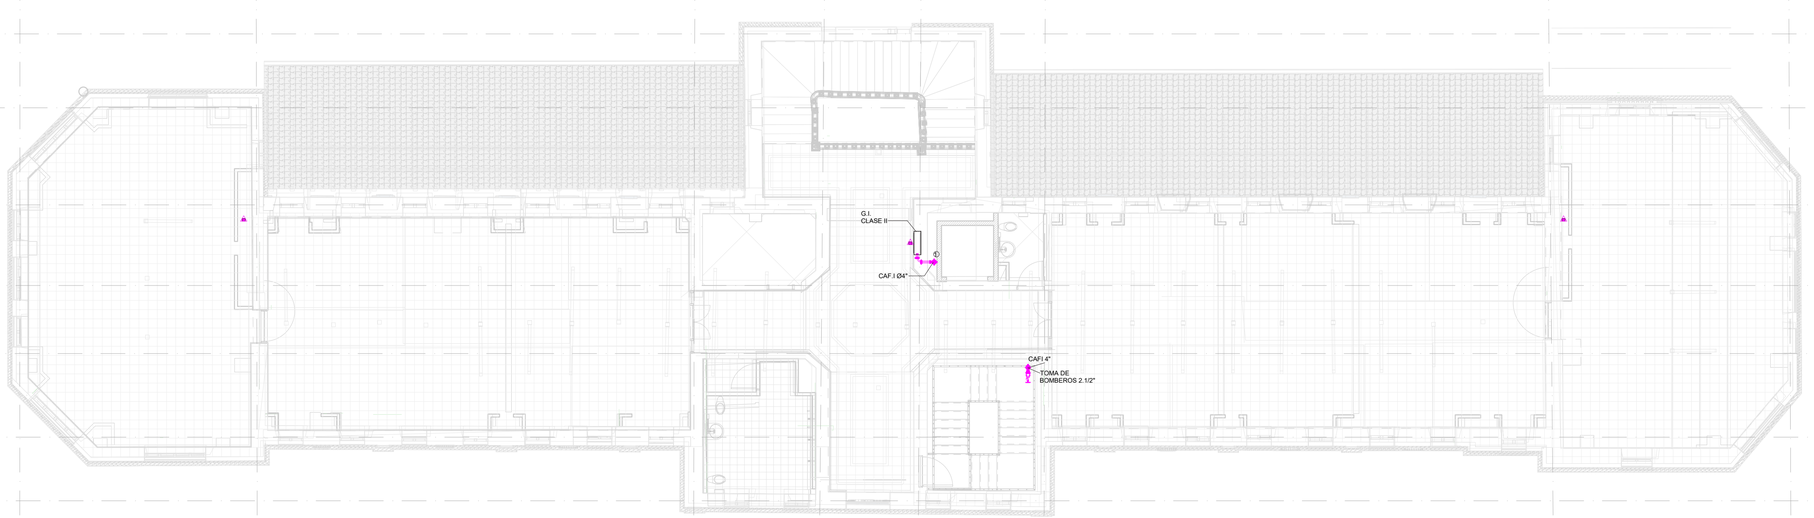


PLANTA SEGUNDO PISO RCI

1 : 100



LOCALIZACION

1 : 7500

CONVENCIONES

- AF.I —— AGUA FRIA INCENDIO
- COLG. —— COLGANTE
- C.N. —— CAMBIO DE NIVEL
- G.I. —— GABINETE DE INCENDIO
- C.A.F.I. —— COLUMNA AGUA INCENDIO
- B.A.F.I. —— BAJANTE AGUA FRIA INCENDIO
- Ø —— DIAMETRO
- (N) —— NUMERACIÓN NODO CALCULO
- —— AGUA INCENDIO
- —— SOPORTE ESTÁNDAR
- —— EXTINTOR MULTIPROPÓSITO 10Lbs
- —— EXTINTOR TIPO K 10Lbs
- —— EXTINTOR A BASE DE DIÓXIDO DE CARBONO 10Lbs

MINISTERIO DE CULTURA

MINISTERIO DE CULTURA
DIRECCIÓN DE PATRIMONIO Y MEMORIA

CONSORCIO
CONURMA – RINCÓN - LÓPEZ
NIT. 901615033-1

**CONSORCIO CONURMA RINCÓN LÓPEZ**
NIT: **90161533**
Representante legal: **ING JORGE ALBERTO SALAMANCA**

CONSORCIO RESTAURO SJD
Interventoria

**CONSORCIO INTERESTAURO**
NIT: **901.619.927-9**
Representante legal: **ARQ. MAX OJEDA GÓMEZ**

**COMPLEJO HOSPITALARIO SAN JUAN DE DIOS**

CARRERA 10 # 1-59 SUR

**Contrato Número 3019 de 2022 - Grupo 1**

Realizar los estudios técnicos y proyectos de restauración de los Edificios Inmunológico, San Roque y San Jorge los cuales hacen parte del Complejo Hospitalario San Juan de Dios de Bogotá

**DESARROLLO**

Director:
**ARQ. RAFAEL RINCÓN**
M.P. 8019 CND

Coordinación:
**ARQ. NATALIE RODRÍGUEZ**
M.P. A25152001-52056665

Especialista:
**ARQ. GERMAN CASALLAS**
M.P. 25202 47551 CND

Elaboró:
**J.M.G.S.**

**APROBACIONES**

Director Interventoría:
**MAX OJEDA GÓMEZ**
M.P. 2000-00039

Coordinación Interventoría:
**ANDRES BOTERO**
M.P. A1012011-1020730624

Especialista interventoría:
**JOHN TRUJILLO**

Revisor externo:

ESPACIO PARA SELLO MINISTERIO DE CULTURA

Supervisión Ministerio: **CARLOS AMEZQUITA**
Apoyo Supervisión Ministerio: **CLAUDIA JIMÉNEZ**

**CONTIENE**

**SAN JORGE**


**PLANTA PISO 1 Y 2 RCI**

Fecha: **31/01/2024** **30/11/23**
Escala: **Como se indica**

**CHSJD_SJ_HID_04**


Versión: **V-02** **V03** No. Plano: **04** de:12

Especialidad: **HIDROSANITARIO** Archivo: **CHSD_SJ_HYS_02_HIDROSANITARIO**

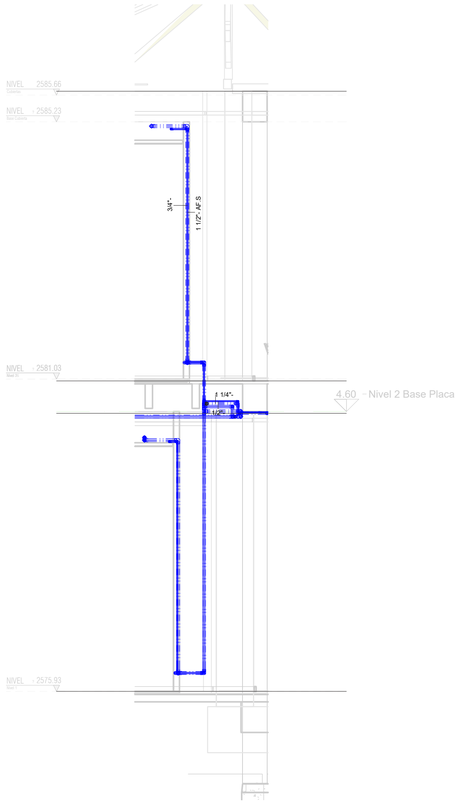



ESQUEMA VERTICAL SUMINISTRO 1

1 : 50

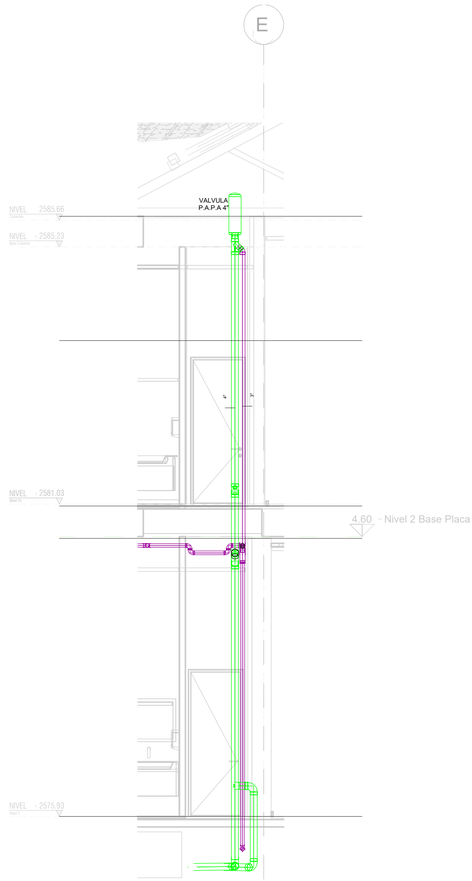


ESQUEMA VERTICAL DESAGUES 1

1 : 50

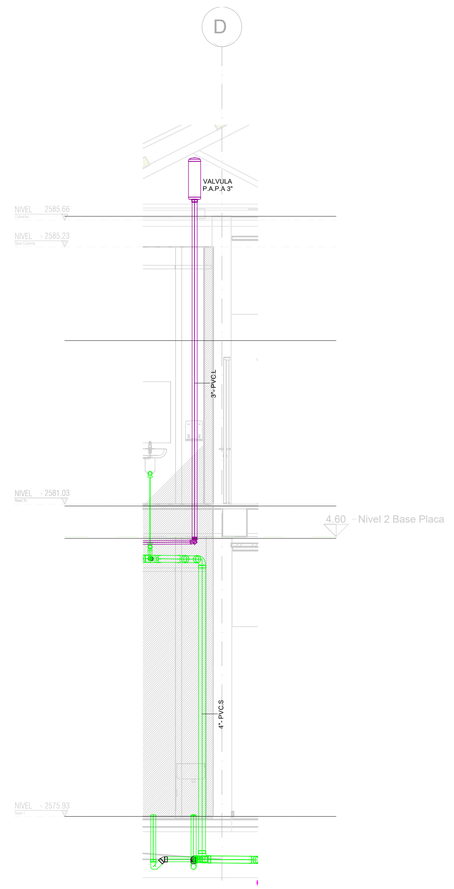


ESQUEMA VERTICAL DESAGUES 2

1 : 50

MINISTERIO DE CULTURA

MINISTERIO DE CULTURA
DIRECCIÓN DE PATRIMONIO Y MEMORIA

CONSORCIO
CONURMA – RINCÓN - LÓPEZ
NIT. 901615033-1

CONSORCIO CONURMA RINCÓN LÓPEZ
NIT: **90161533**
Representante legal: **ING JORGE ALBERTO SALAMANCA**

CONSORCIO
RESTAURO SJD
Interventoria

CONSORCIO INTERESTAURO
NIT: **901.619.927-9**
Representante legal: **ARQ. MAX OJEDA GÓMEZ**

**COMPLEJO HOSPITALARIO SAN JUAN DE DIOS**

CARRERA 10 # 1-59 SUR

**Contrato Número 3019 de 2022 - Grupo 1**

Realizar los estudios técnicos y proyectos de restauración de los Edificios Inmunológico, San Roque y San Jorge los cuales hacen parte del Complejo Hospitalario San Juan de Dios de Bogotá

**DESARROLLO**

Director:
**ARQ. RAFAEL RINCÓN**
M.P. 8019 CND

Coordinación:
**ARQ. NATALIE RODRÍGUEZ**
M.P. A25152001-52056665

Especialista:
**ARQ. GERMAN CASALLAS**
M.P. 25202 47551 CND

Elaboró:
**J.M.G.S.**

**APROBACIONES**

Director Interventoría:
**MAX OJEDA GÓMEZ**
M.P. 2000-00039

Coordinación Interventoría:
**ANDRES BOTERO**
M.P. A1012011-1020730624

Especialista interventoría:
**JOHN TRUJILLO**

Revisor externo:

ESPACIO PARA SELLO MINISTERIO DE CULTURA

Supervisión Ministerio:**CARLOS AMEZQUITA**
Apoyo Supervisión Ministerio:**CLAUDIA JIMÉNEZ**

**CONTIENE**


**SAN JORGE**

**ESQUEMAS VERTICALES SUMINISTRO Y DESAGUES**


Fecha: **31/01/2024**
Escala: **1 : 50**

**CHSJD_SJ_HID_05**


Versión: **V03** No. Plano: **05** de: 12
Especialidad: **HIDROSANITARIO** Archivo: **CHSD_SJ_HYS_02_HIDROSANITARIO**

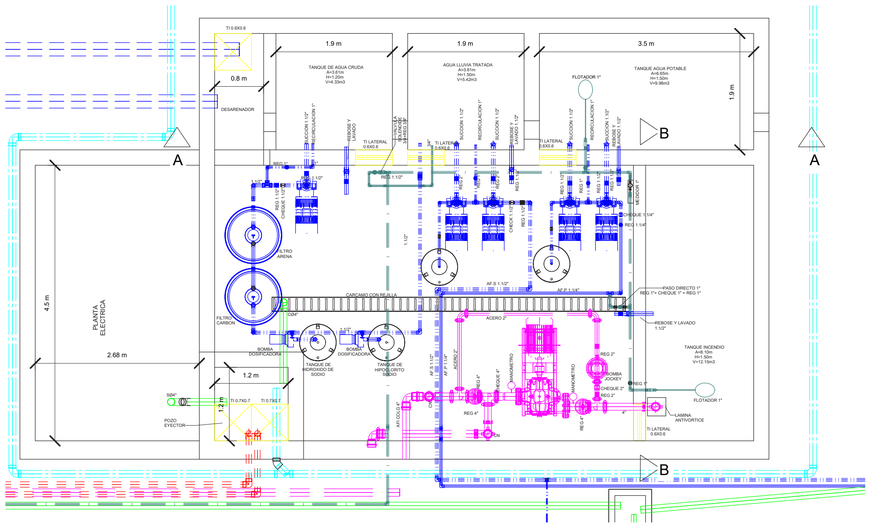



CUARTO DE BOMBAS
1 : 50

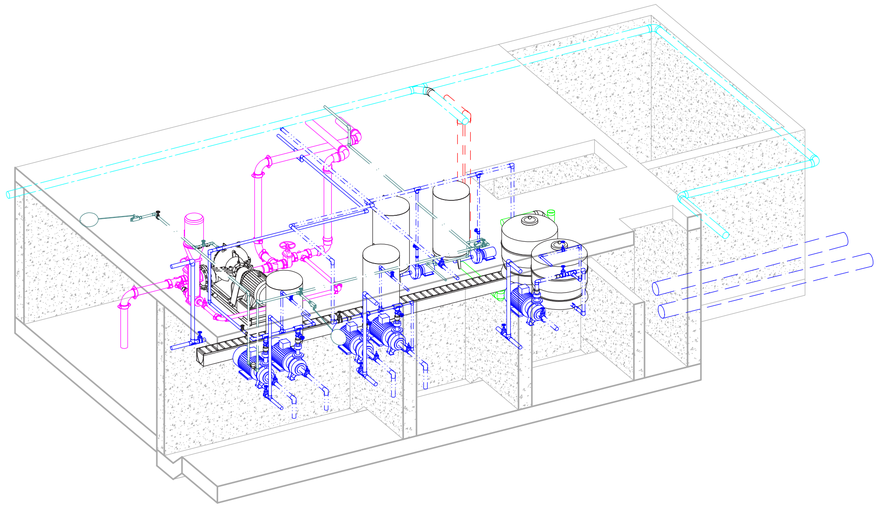


3D CUARTO DE BOMBAS

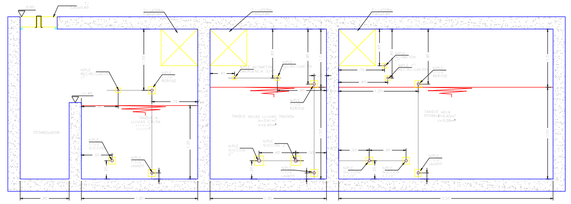

NIPLES PASA MURO
CORTE A-A
1:50

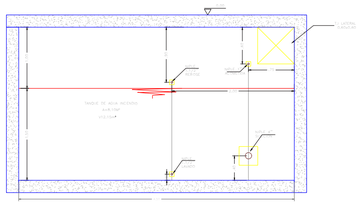

NIPLES PASA MURO
CORTE A-A
1:50

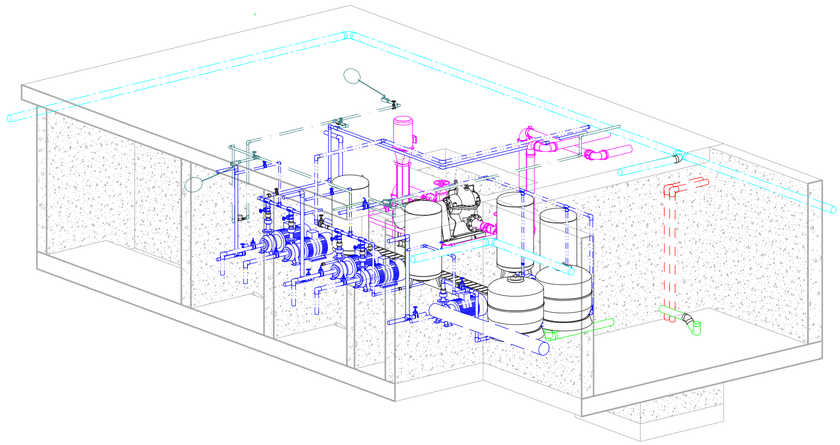

3D CUARTO DE BOMBAS 2

MINISTERIO DE CULTURA

MINISTERIO DE CULTURA
DIRECCIÓN DE PATRIMONIO Y MEMORIA

CONSORCIO
CONURMA – RINCÓN - LÓPEZ
NIT. 901615033-1

**CONSORCIO CONURMA RINCÓN LÓPEZ**
NIT: **90161533**
Representante legal: **ING JORGE ALBERTO SALAMANCA**

CONSORCIO RESTAURO SJD
Interventoría

**CONSORCIO INTERESTAURO**
NIT: **901.619.927-9**
Representante legal: **ARQ. MAX OJEDA GÓMEZ**

**COMPLEJO HOSPITALARIO SAN JUAN DE DIOS**

CARRERA 10 # 1-59 SUR

**Contrato Número 3019 de 2022 - Grupo 1**

Realizar los estudios técnicos y proyectos de restauración de los Edificios Inmunológico, San Roque y San Jorge los cuales hacen parte del Complejo Hospitalario San Juan de Dios de Bogotá

**DESARROLLO**

Director:
**ARQ. RAFAEL RINCÓN**
M.P. 8019 CND

Coordinación:
**ARQ. NATALIE RODRÍGUEZ**
M.P. A25152001-52056665

Especialista:
**ARQ. GERMAN CASALLAS**
M.P. 25202 47551 CND

Elaboró:
**J.M.G.S.**

**APROBACIONES**

Director Interventoría:
**MAX OJEDA GÓMEZ**
M.P. 2000-00039

Coordinación Interventoría:
**ANDRES BOTERO**
M.P. A1012011-1020730624

Especialista interventoría:
**JOHN TRUJILLO**

Revisor externo:

ESPACIO PARA SELLO MINISTERIO DE CULTURA


Supervisión Ministerio:**CARLOS AMEZQUITA**
Apoyo Supervisión Ministerio:**CLAUDIA JIMÉNEZ**

**CONTIENE**

**SAN JORGE**
**CUARTO DE BOMBAS**

Fecha: **31/01/2024**
Escala: **1 : 50**

**CHSJD_SJ_HID_06**
V03
Versión: **V-02** No. Plano: **06** de: 12
Especialidad: **HIDROSANITARIO** Archivo: **CHSD_SJ_HYS_02_HIDROSANITARIO**

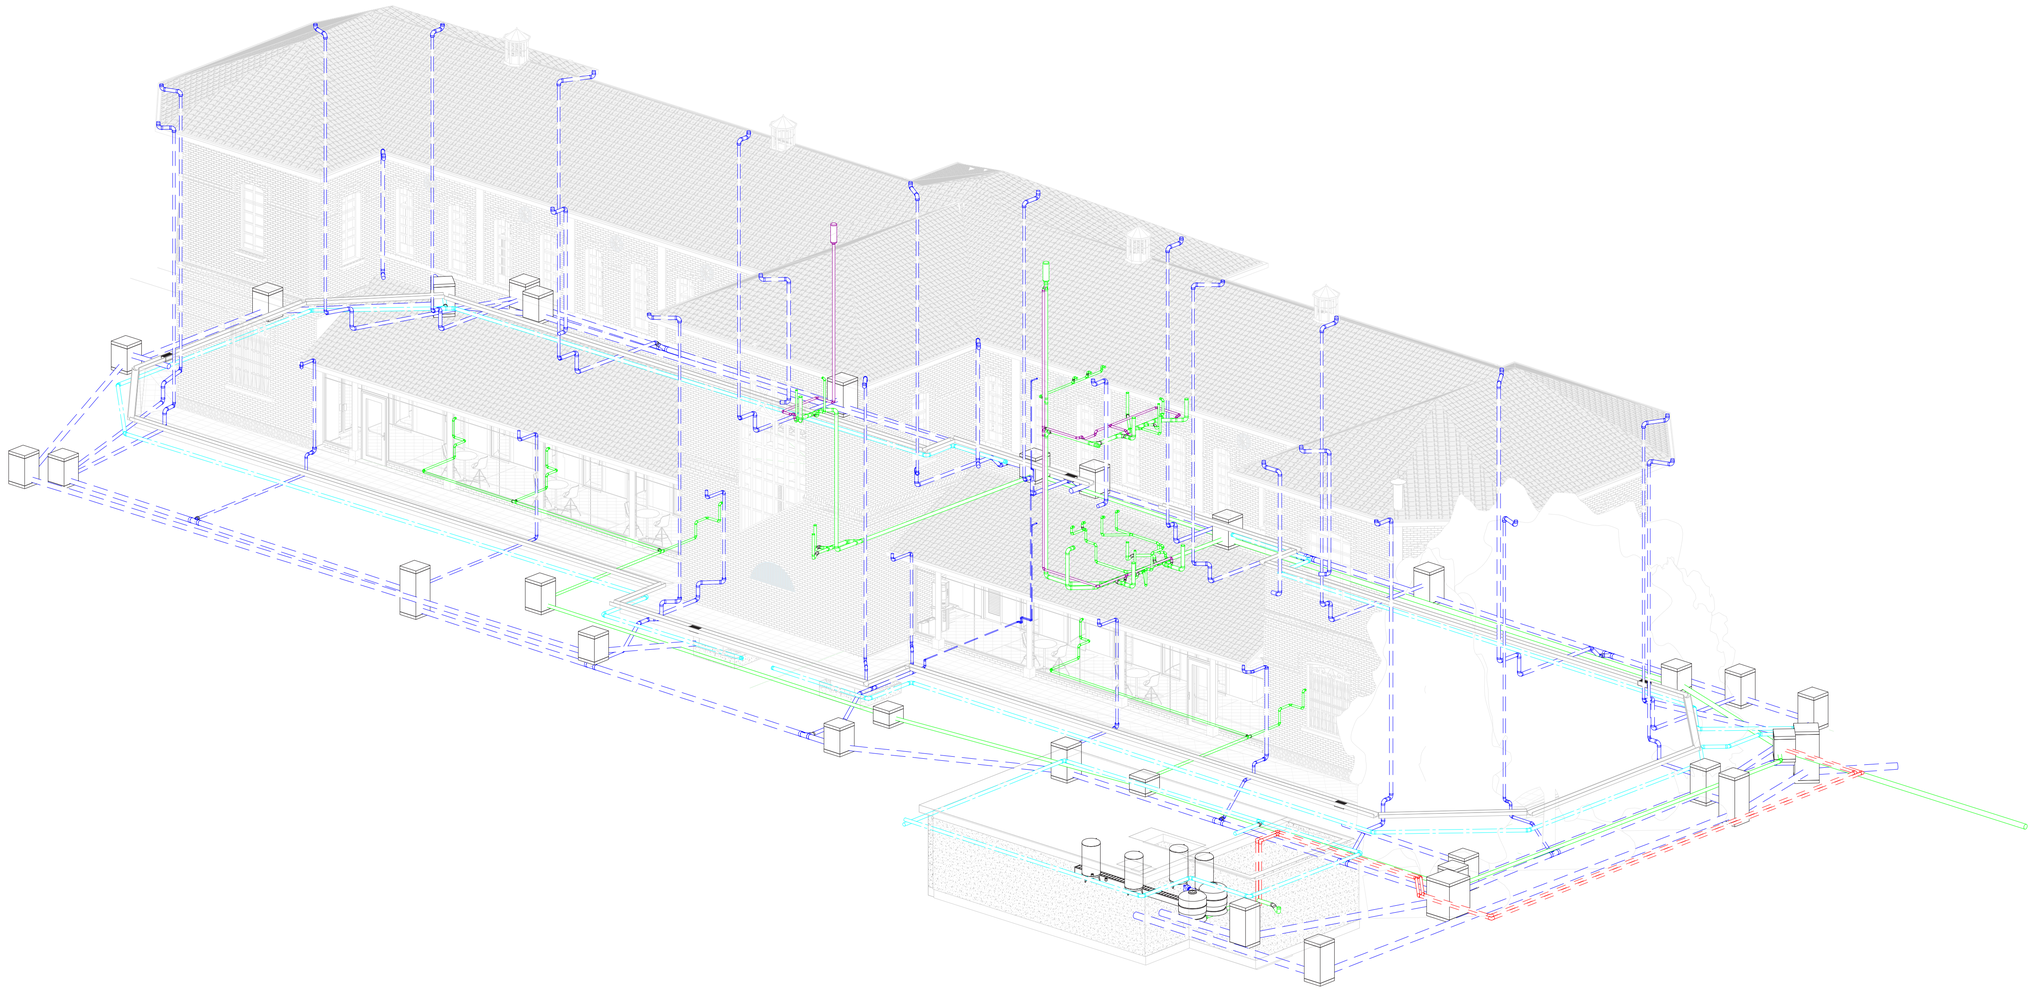

MINISTERIO DE CULTURA

MINISTERIO DE CULTURA
DIRECCIÓN DE PATRIMONIO Y MEMORIA

CONSORCIO
CONURMA – RINCÓN - LÓPEZ
NIT. 901615033-1

**CONSORCIO CONURMA RINCÓN LÓPEZ**
NIT: **90161533**
Representante legal: **ING JORGE ALBERTO SALAMANCA**

CONSORCIO
RESTAURO SJD
Interventoría

**CONSORCIO INTERESTAURO**
NIT: **901.619.927-9**
Representante legal: **ARQ. MAX OJEDA GÓMEZ**

**COMPLEJO HOSPITALARIO SAN JUAN DE DIOS**

CARRERA 10 # 1-59 SUR

**Contrato Número 3019 de 2022 - Grupo 1**

Realizar los estudios técnicos y proyectos de restauración de los Edificios Inmunológico, San Roque y San Jorge los cuales hacen parte del Complejo Hospitalario San Juan de Dios de Bogotá

**DESARROLLO**

Director:
**ARQ. RAFAEL RINCÓN**
M.P. 8019 CND

Coordinación:
**ARQ. NATALIE RODRÍGUEZ**
M.P. A25152001-52056665

Especialista:
**ARQ. GERMAN CASALLAS**
M.P. 25202 47551 CND

Elaboró:
**J.M.G.S.**

**APROBACIONES**

Director Interventoría:
**MAX OJEDA GÓMEZ**
M.P. 2000-00039

Coordinación Interventoría:
**ANDRES BOTERO**
M.P. A1012011-1020730624

Especialista interventoría:
**JOHN TRUJILLO**

Revisor externo:

ESPACIO
PARA
SELLO
MINISTERIO
DE CULTURA

Supervisión Ministerio: **CARLOS AMEZQUITA**
Apoyo Supervisión Ministerio: **CLAUDIA JIMÉNEZ**

**CONTIENE**

**SAN JORGE**


**3D DESAGUES**

Fecha: **31/01/2024**
Escala:

**CHSJD_SJ_HID_07**

Versión: **V03** No. Plano: **07** de: 12

Especialidad: **HIDROSANITARIO** Archivo: **CHSD_SJ_HYS_02_HIDROSANITARIO**

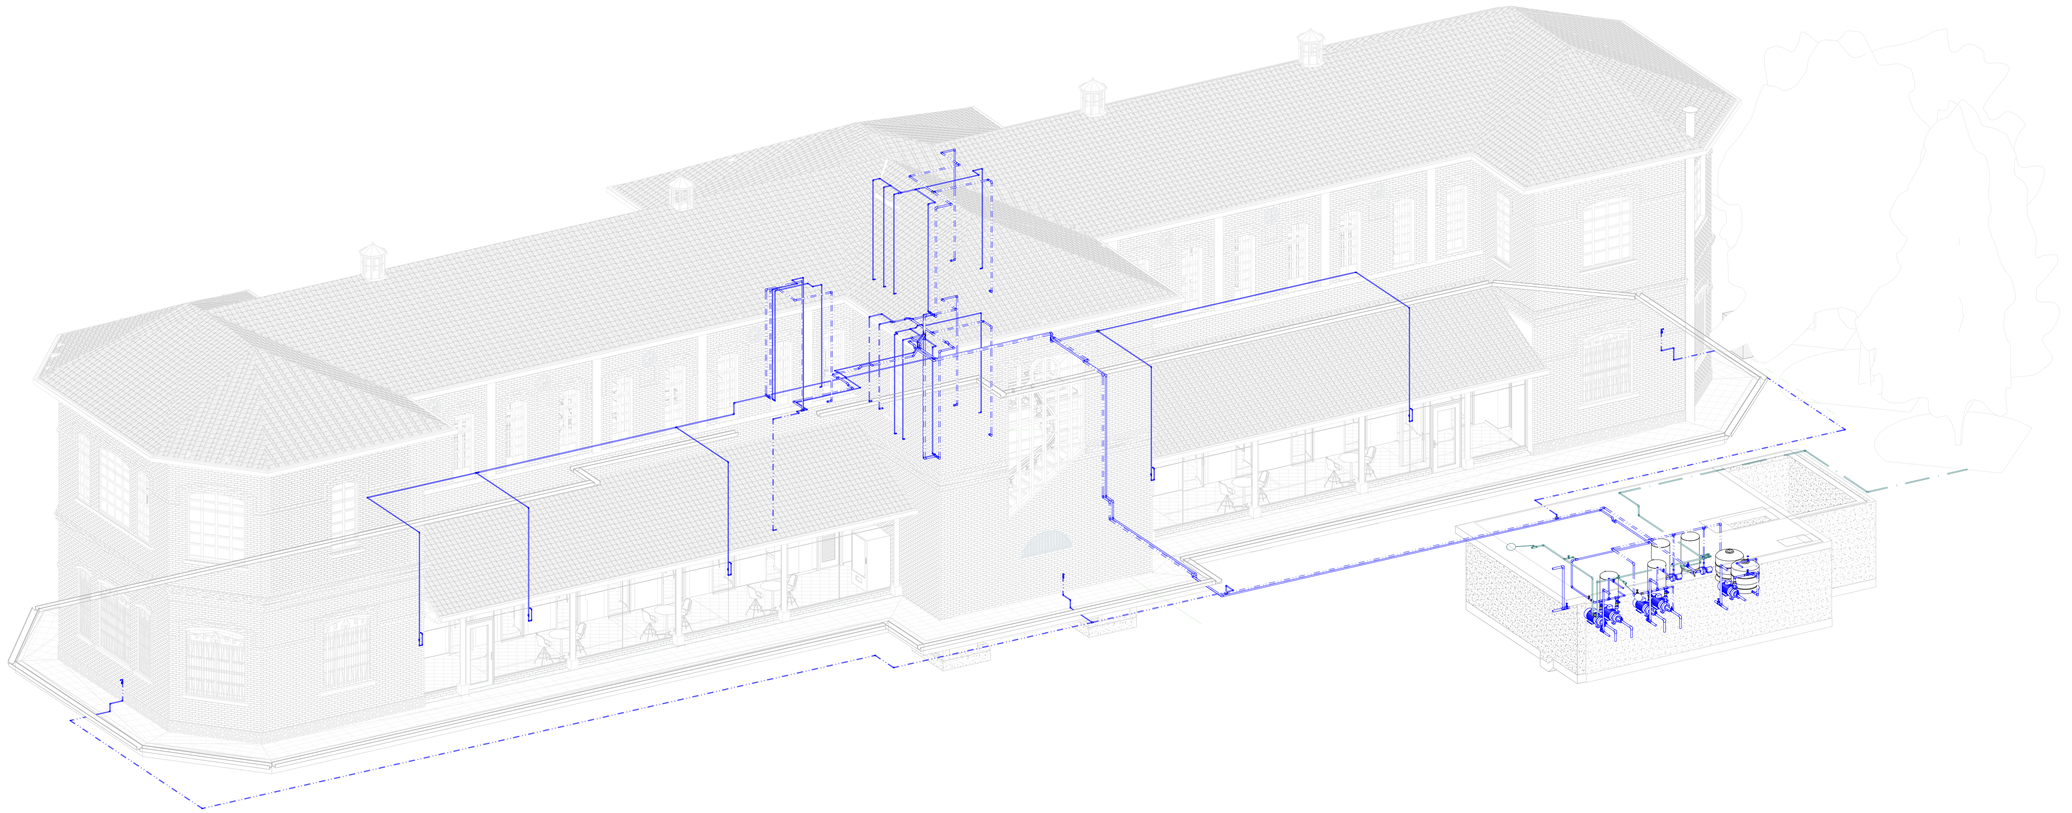

MINISTERIO DE CULTURA

MINISTERIO DE CULTURA
DIRECCIÓN DE PATRIMONIO Y MEMORIA

CONSORCIO
CONURMA – RINCÓN - LÓPEZ
NIT. 901615033-1

**CONSORCIO CONURMA RINCÓN LÓPEZ**
NIT: **90161533**
Representante legal: **ING JORGE ALBERTO SALAMANCA**

CONSORCIO
RESTAURO SJD
Interventoría

**CONSORCIO INTERESTAURO**
NIT: **901.619.927-9**
Representante legal: **ARQ. MAX OJEDA GÓMEZ**

**COMPLEJO HOSPITALARIO SAN JUAN DE DIOS**

CARRERA 10 # 1-59 SUR

**Contrato Número 3019 de 2022 - Grupo 1**

Realizar los estudios técnicos y proyectos de restauración de los Edificios Inmunológico, San Roque y San Jorge los cuales hacen parte del Complejo Hospitalario San Juan de Dios de Bogotá

**DESARROLLO**

Director:
**ARQ. RAFAEL RINCÓN**
M.P. 8019 CND

Coordinación:
**ARQ. NATALIE RODRÍGUEZ**
M.P. A25152001-52056665

Especialista:
**ARQ. GERMAN CASALLAS**
M.P. 25202 47551 CND

Elaboró:
**J.M.G.S.**

**APROBACIONES**

Director Interventoría:
**MAX OJEDA GÓMEZ**
M.P. 2000-00039

Coordinación Interventoría:
**ANDRES BOTERO**
M.P. A1012011-1020730624

Especialista interventoría:
**JOHN TRUJILLO**

Revisor externo:

ESPACIO
PARA
SELLO
MINISTERIO
DE CULTURA

Supervisión Ministerio**CARLOS AMEZQUITA**
Apoyo Supervisión Ministerio**CLAUDIA JIMÉNEZ**

**CONTIENE**

**SAN JORGE**


**3D SUMINISTRO**

Fecha: **31/01/2024**
Escala:

**CHSJD_SJ_HID_08**

Versión: **V03** **V-02** No. Plano: **08** de: 12

Especialidad: **HIDROSANITARIO** Archivo: **CHSD_SJ_HYS_02_HIDROSANITARIO**

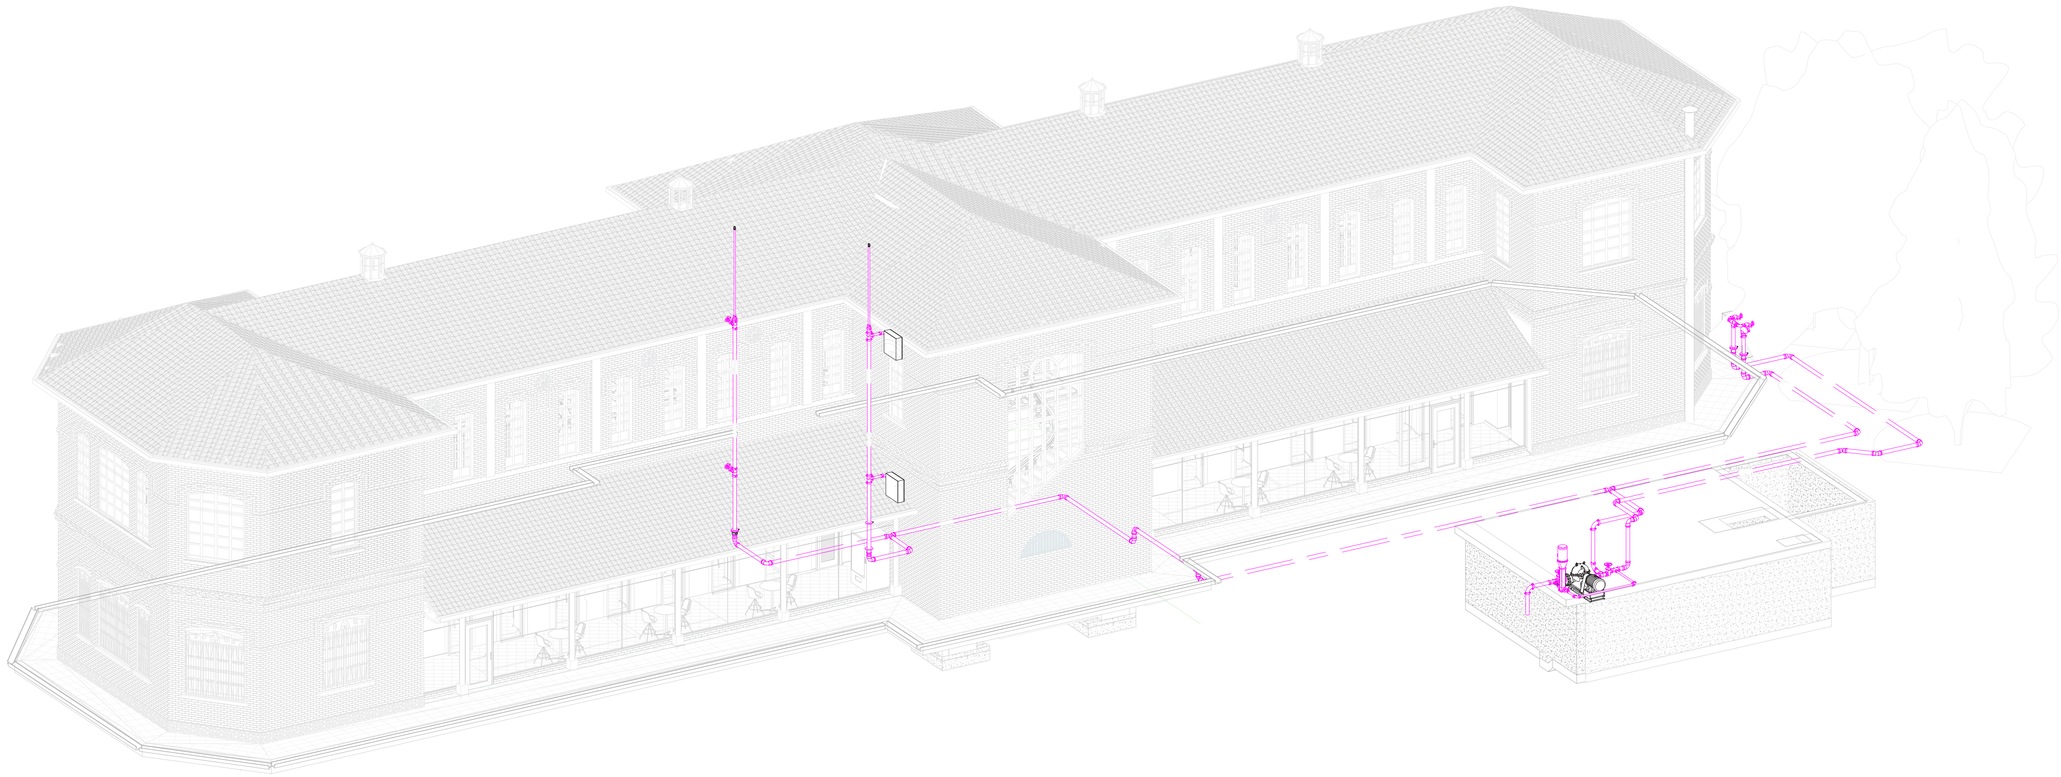

MINISTERIO DE CULTURA

MINISTERIO DE CULTURA
DIRECCIÓN DE PATRIMONIO Y MEMORIA

CONSORCIO
CONURMA – RINCÓN - LÓPEZ
NIT. 901615033-1

**CONSORCIO CONURMA RINCÓN LÓPEZ**
NIT: **90161533**
Representante legal: **ING JORGE ALBERTO SALAMANCA**

CONSORCIO
RESTAURO SJD
Interventoría

**CONSORCIO INTERESTAURO**
NIT: **901.619.927-9**
Representante legal: **ARQ. MAX OJEDA GÓMEZ**

**COMPLEJO HOSPITALARIO SAN JUAN DE DIOS**

CARRERA 10 # 1-59 SUR

**Contrato Número 3019 de 2022 - Grupo 1**

Realizar los estudios técnicos y proyectos de restauración de los Edificios Inmunológico, San Roque y San Jorge los cuales hacen parte del Complejo Hospitalario San Juan de Dios de Bogotá

**DESARROLLO**

Director:
**ARQ. RAFAEL RINCÓN**
M.P. 8019 CND

Coordinación:
**ARQ. NATALIE RODRÍGUEZ**
M.P. A25152001-52056665

Especialista:
**ARQ. GERMAN CASALLAS**
M.P. 25202 47551 CND

Elaboró:
**Autor**

**APROBACIONES**

Director Interventoría:
**MAX OJEDA GÓMEZ**
M.P. 2000-00039

Coordinación Interventoría:
**ANDRES BOTERO**
M.P. A1012011-1020730624

Especialista Interventoría:
**JOHN TRUJILLO**

Revisor externo:

ESPACIO
PARA
SELLO
MINISTERIO
DE CULTURA

Supervisión Ministerio: **CARLOS AMEZQUITA**
Apoyo Supervisión Ministerio: **CLAUDIA JIMÉNEZ**

**CONTIENE**

**SAN JORGE**


**3D RCI**

Fecha: **31/01/2024**
Escala:


**CHSJD_SJ_HID_09**


Versión: **V03** No. Plano: **09** de: 12

Especialidad: **HIDROSANITARIO** Archivo: **CHSD_SJ_HYS_02_HIDROSANITARIO**

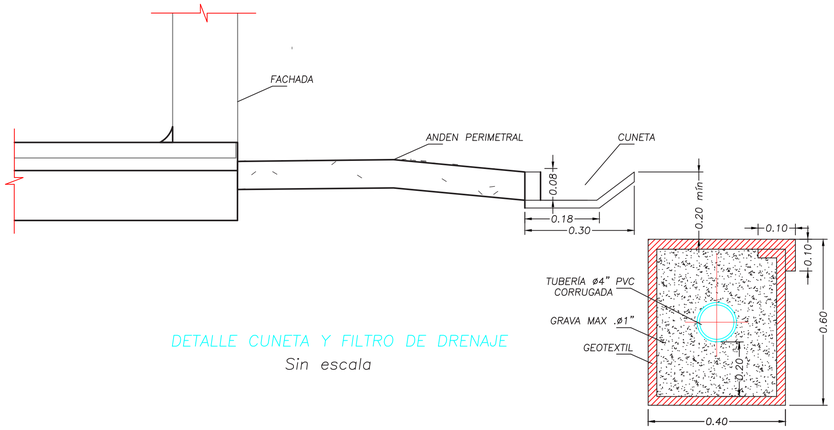



DETALLE CUNETA Y FILTRO DE DRENAJE
Sin escala

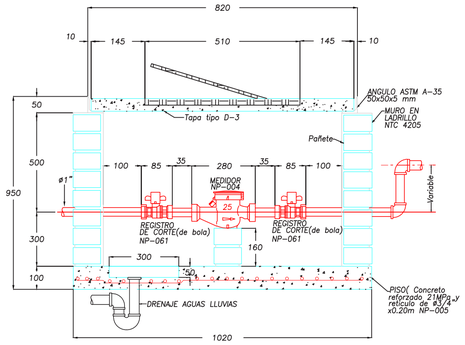


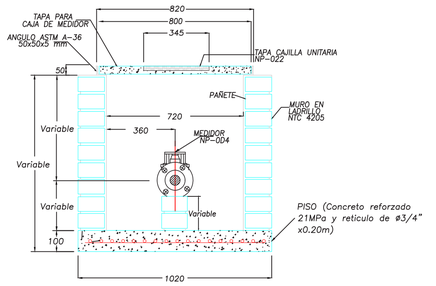

DETALLE
MEDIDOR TOTALIZADOR DE 1''
Sin Escala

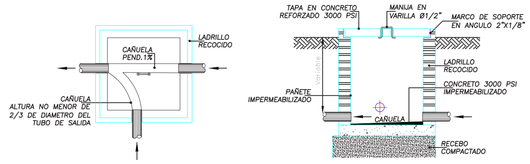



CAJA DE INSPECCIÓN
DETALLE
Sin Escala

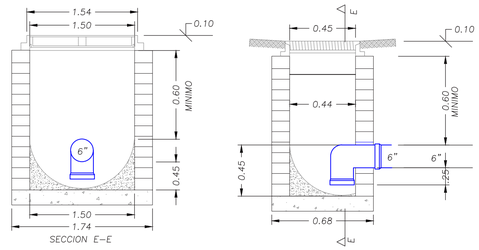



DETALLE
TIPICO DE SUMIDERO
Sin Escala

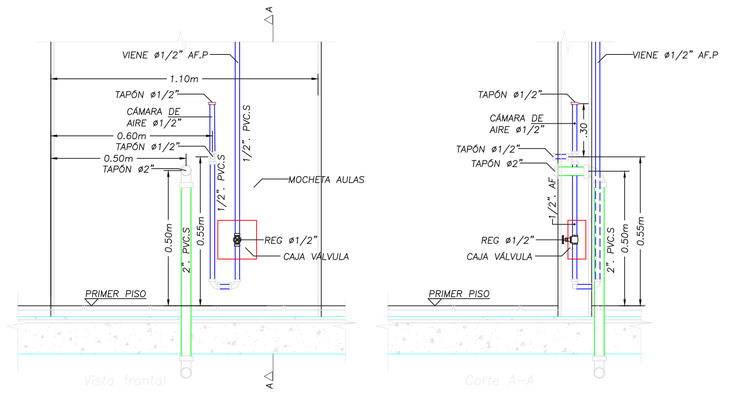



DETALLE INSTALACIÓN FUTURA AULAS
Sin Escala

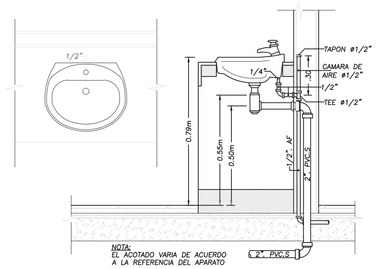



DETALLE
CONEXIÓN LAVAMANOS
Sin Escala

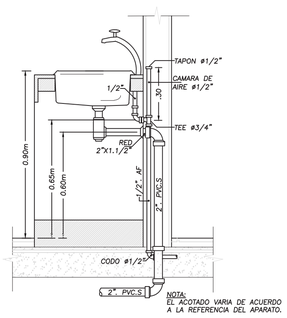


DETALLE
CONEXIÓN LAVAPLATOS
Sin Escala

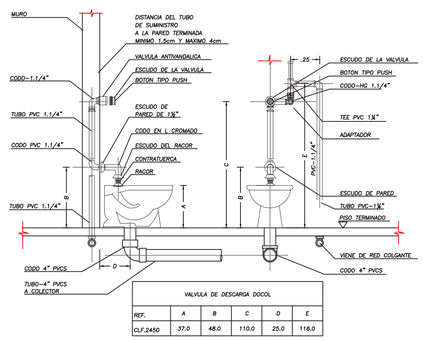


DETALLE
CONEXIÓN SANITARIO DE PUSH
Sin Escala

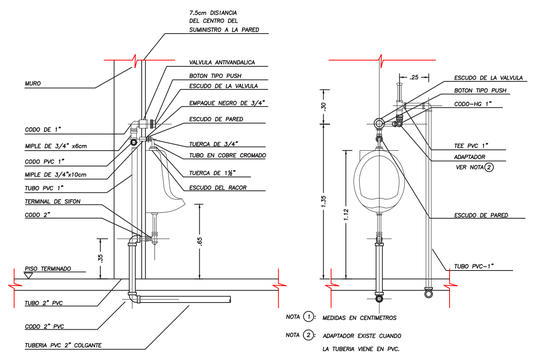


DETALLE
CONEXIÓN ORINAL DE PUSH
Sin Escala

MINISTERIO DE CULTURA

MINISTERIO DE CULTURA
DIRECCIÓN DE PATRIMONIO Y MEMORIA

CONSORCIO
CONURMA – RINCÓN - LÓPEZ
NIT. 901615033-1

CONSORCIO CONURMA RINCÓN LÓPEZ
NIT: **90161533**
Representante legal: **ING JORGE ALBERTO SALAMANCA**

CONSORCIO
RESTAURO SJD
Interventoria

CONSORCIO INTERESTAURO
NIT: **901.619.927-9**
Representante legal: **ARQ. MAX OJEDA GÓMEZ**

**COMPLEJO HOSPITALARIO SAN JUAN DE DIOS**

CARRERA 10 # 1-59 SUR

**Contrato Número 3019 de 2022 - Grupo 1**

Realizar los estudios técnicos y proyectos de restauración de los Edificios Inmunológico, San Roque y San Jorge los cuales hacen parte del Complejo Hospitalario San Juan de Dios de Bogotá

**DESARROLLO**

Director:
**ARQ. RAFAEL RINCÓN**
M.P. 8019 CND

Coordinación:
**ARQ. NATALIE RODRÍGUEZ**
M.P. A25152001-52056665

Especialista:
**ARQ. GERMAN CASALLAS**
M.P. 25202 47551 CND

Elaboró:
**J.M.G.S.**

**APROBACIONES**

Director Interventoría:
**MAX OJEDA GÓMEZ**
M.P. 2000-00039

Coordinación Interventoría:
**ANDRES BOTERO**
M.P. A1012011-1020730624

Especialista interventoría:
**JOHN TRUJILLO**

Revisor externo:

ESPACIO PARA SELLO MINISTERIO DE CULTURA

Supervisión Ministerio: **CARLOS AMEZQUITA**
Apoyo Supervisión Ministerio: **CLAUDIA JIMÉNEZ**

**CONTIENE**

**SAN JORGE**


**DETALLES**

Fecha: **31/01/2024** **31/11/23**
Escala:


**CHSJD_SJ_HID_10**

Versión: **V03** **V-02** No. Plano: **10** de:12


Especialidad: **HIDROSANITARIO** Archivo: **CHSD_SJ_HYS_02_HIDROSANITARIO**

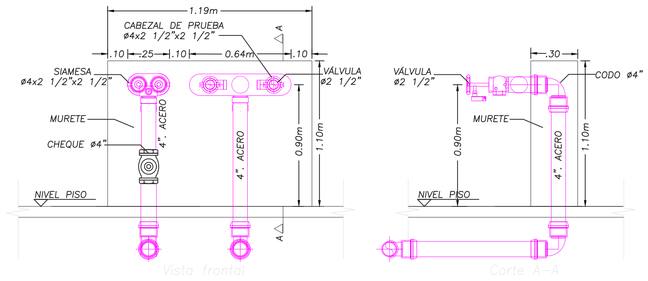



DETALLE SIAMESA Y TOMA DE BOMBEROS
Sin Escala

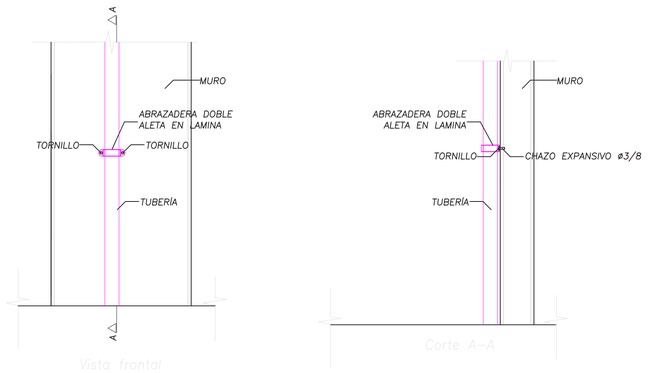


DETALLE ABRAZADERA A MURO
Sin Escala

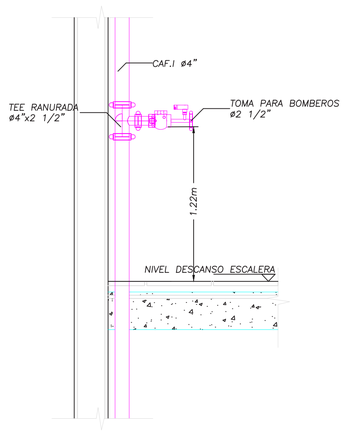



DETALLE TOMA DE BOMBEROS
Sin Escala

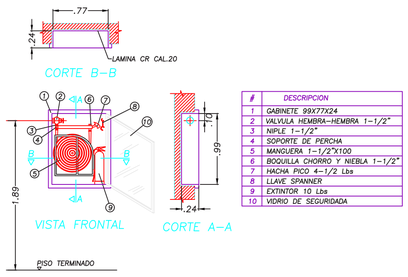



| # | DESCRIPCION |
|---|---|
| 1 | GABINETE 99X77X24 |
| 2 | VALVULA HEMBRA-HEMBRA 1-1/2" |
| 3 | NIPLE 1-1/2" |
| 4 | SOPORTE DE PERCHA |
| 5 | MANGUERA 1-1/2"X100 |
| 6 | BOQUILLA CHORRO Y NIEBLA 1-1/2" |
| 7 | HACHA PICO 4-1/2 Lbs |
| 8 | LLAVE SPANNER |
| 9 | EXTINTOR 10 Lbs |
| 10 | VIDRIO DE SEGURIDAD |


DETALLE
GABINETE CONTRA INCENDIO CLASE II
Sin Escala

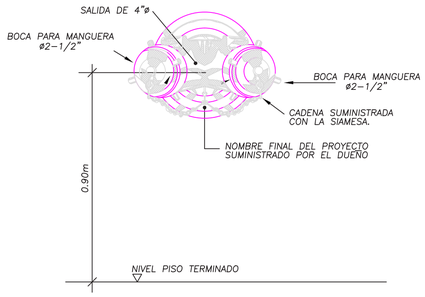



DETALLE SIAMESA
4"X2.1/2"X2.1/2"
Sin Escala

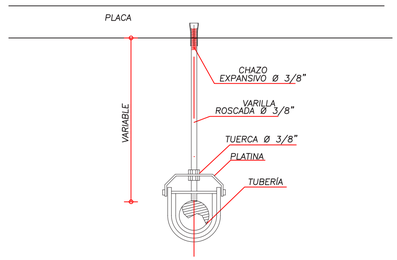


DETALLE ABRAZADERA TUBERÍA COLGANTE
Sin escala

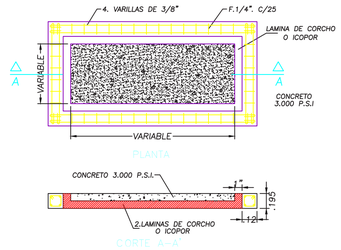


DETALLE
BASE ANTIVIBRATORIA
Sin Escala

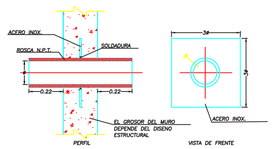


DETALLE
NIPLE PASAMURO
Sin Escala

MINISTERIO DE CULTURA

MINISTERIO DE CULTURA
DIRECCIÓN DE PATRIMONIO Y MEMORIA

CONSORCIO
CONURMA – RINCÓN - LÓPEZ
NIT. 901615033-1

**CONSORCIO CONURMA RINCÓN LÓPEZ**
NIT: **90161533**
Representante legal: **ING JORGE ALBERTO SALAMANCA**

CONSORCIO
RESTAURO SJD
Interventoria

**CONSORCIO INTERESTAURO**
NIT: **901.619.927-9**
Representante legal: **ARQ. MAX OJEDA GÓMEZ**

**COMPLEJO HOSPITALARIO SAN JUAN DE DIOS**

CARRERA 10 # 1-59 SUR

**Contrato Número 3019 de 2022 - Grupo 1**

Realizar los estudios técnicos y proyectos de restauración de los Edificios Inmunológico, San Roque y San Jorge los cuales hacen parte del Complejo Hospitalario San Juan de Dios de Bogotá

**DESARROLLO**

Director:
**ARQ. RAFAEL RINCÓN**
M.P. 8019 CND

Coordinación:
**ARQ. NATALIE RODRÍGUEZ**
M.P. A25152001-52056665

Especialista:
**ARQ. GERMAN CASALLAS**
M.P. 25202 47551 CND

Elaboró:
**Autor**

**APROBACIONES**

Director Interventoría:
**MAX OJEDA GÓMEZ**
M.P. 2000-00039

Coordinación Interventoría:
**ANDRES BOTERO**
M.P. A102011-1020730624

Especialista interventoría:
**JOHN TRUJILLO**

Revisor externo:

ESPACIO
PARA
SELLO
MINISTERIO
DE CULTURA

Supervisión Ministerio: **CARLOS AMEZQUITA**
Apoyo Supervisión Ministerio: **CLAUDIA JIMÉNEZ**

**CONTIENE**

**SAN JORGE**


**DETALLES**

Fecha: **31/01/2024**
Escala:

**CHSJD_SJ_HID_11**


Versión: **V03** No. Plano: **11** de: **12**

Especialidad: **HIDROSANITARIO** Archivo: **CHSD_SJ_HYS_02_HIDROSANITARIO**

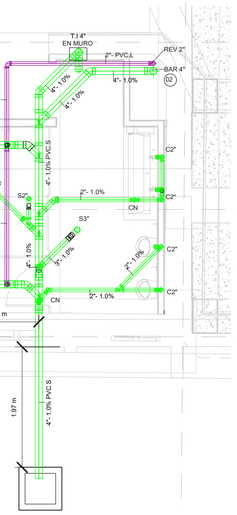



DETALLE BAÑO 1

1 : 50

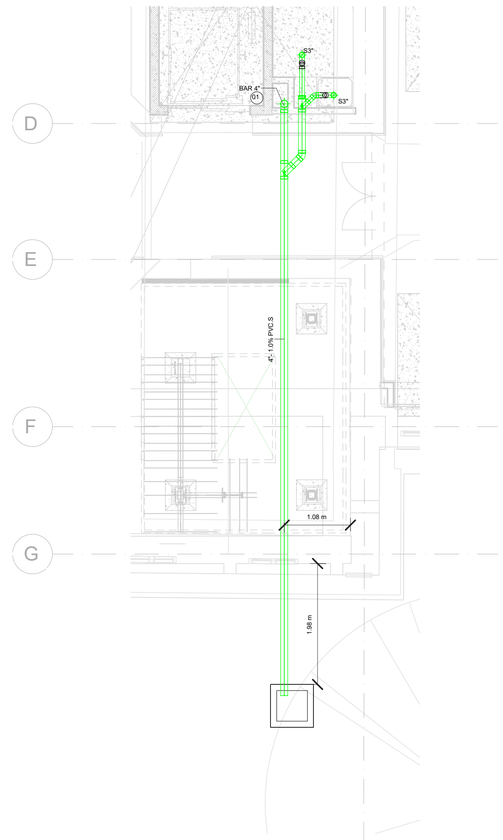



DETALLE ASEO

1 : 50

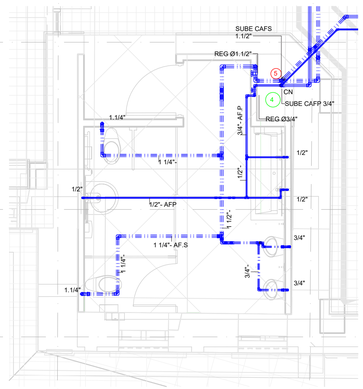


DETALLE BAÑO SUMINISTRO

1 : 50

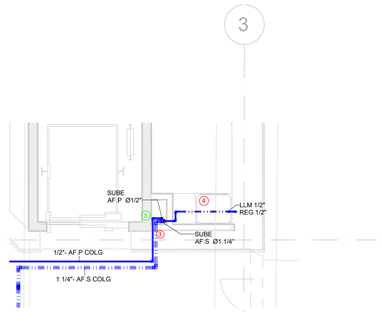


DETALLE ASEO SUMINISTRO

1 : 50

**MINISTERIO DE CULTURA**

**MINISTERIO DE CULTURA**
**DIRECCIÓN DE PATRIMONIO Y MEMORIA**

CONSORCIO
CONURMA – RINCÓN - LÓPEZ
NIT. 901615033-1

**CONSORCIO CONURMA RINCÓN LÓPEZ**
NIT: **90161533**
Representante legal: **ING JORGE ALBERTO SALAMANCA**

CONSORCIO
RESTAURO SJD
Interventoria

**CONSORCIO INTERESTAURO**
NIT: **901.619.927-9**
Representante legal: **ARQ. MAX OJEDA GÓMEZ**

**COMPLEJO HOSPITALARIO SAN JUAN DE DIOS**

CARRERA 10 # 1-59 SUR

**Contrato Número 3019 de 2022 - Grupo 1**

Realizar los estudios técnicos y proyectos de restauración de los Edificios Inmunológico, San Roque y San Jorge los cuales hacen parte del Complejo Hospitalario San Juan de Dios de Bogotá

**DESARROLLO**

Director:
**ARQ. RAFAEL RINCÓN**
M.P. 8019 CND

Coordinación:
**ARQ. NATALIE RODRÍGUEZ**
M.P. A25152001-52056665

Especialista:
**ARQ. GERMAN CASALLAS**
M.P. 25202 47551 CND

Elaboró:
**J.M.G.S.**

**APROBACIONES**

Director Interventoría:
**MAX OJEDA GÓMEZ**
M.P. 2000-00039

Coordinación Interventoría:
**ANDRES BOTERO**
M.P. A1012011-1020730624

Especialista interventoría:
**JOHN TRUJILLO**

Revisor externo:

ESPACIO
PARA
SELLO
MINISTERIO
DE CULTURA

Supervisión Ministerio:**CARLOS AMEZQUITA**
Apoyo Supervisión Ministerio:**CLAUDIA JIMÉNEZ**

**CONTIENE**

**SAN JORGE**
**DETALLE BAÑOS**

Fecha: **31/01/2024** **30/11/23**
Escala: **1 : 50**

**CHSJD_SJ_HID_12**
**V03**
Versión: **V-02** No. Plano: **12** de:12
Especialidad: **HIDROSANITARIO** Archivo: **CHSD_SJ_HYS_02_HIDROSANITARIO**