


IMPLANTACIÓN.

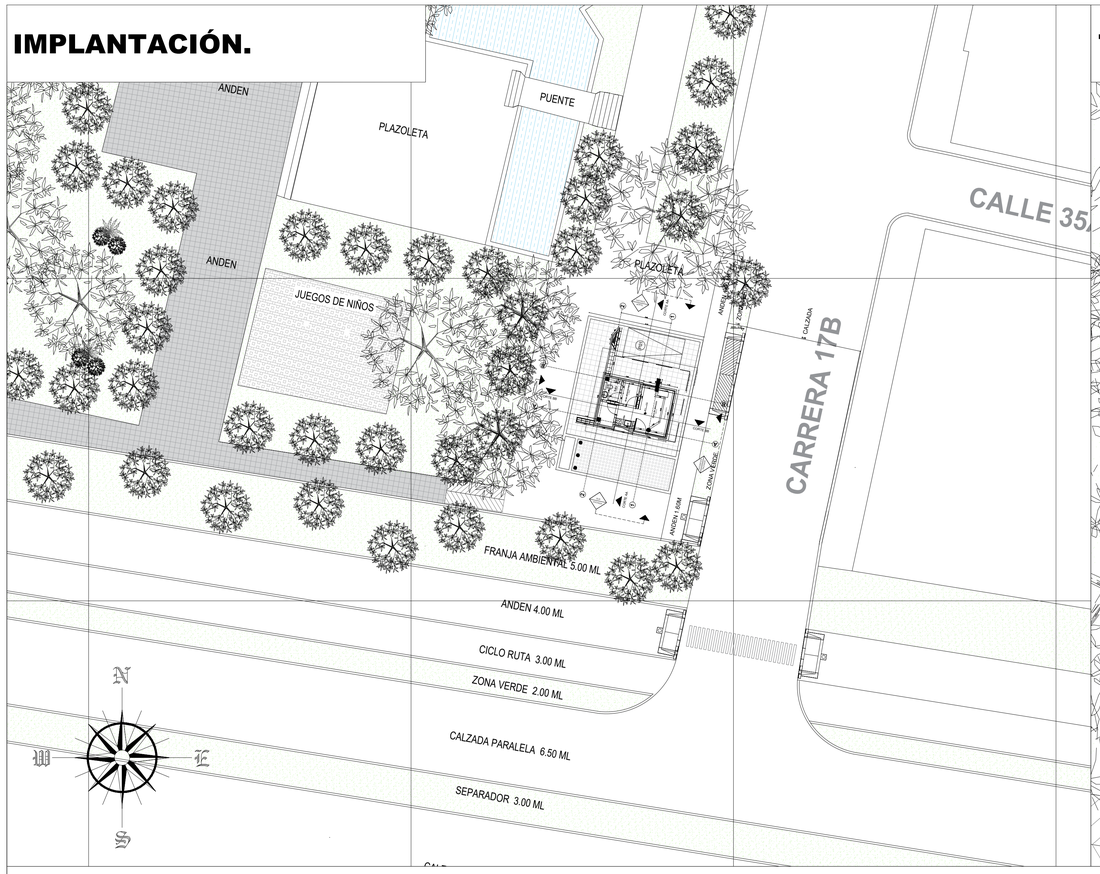


TÍTULO J Y K .

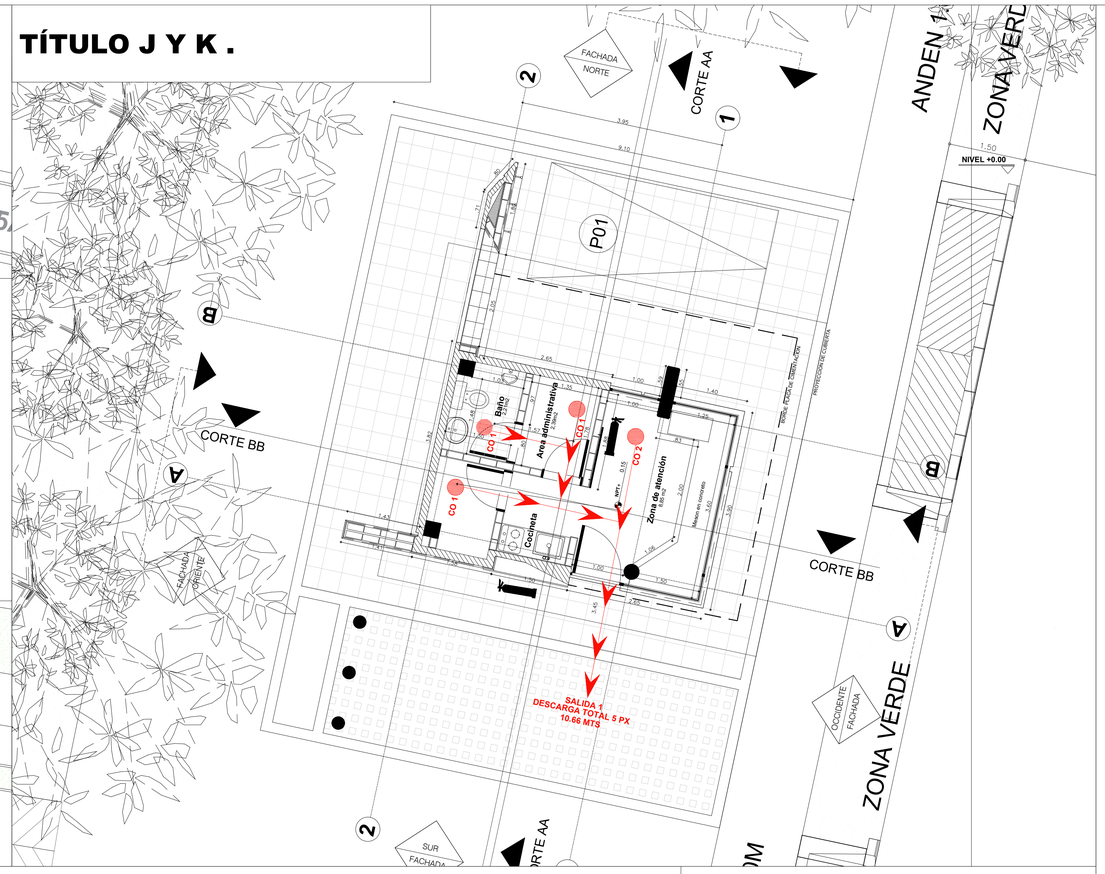

CORTE BB

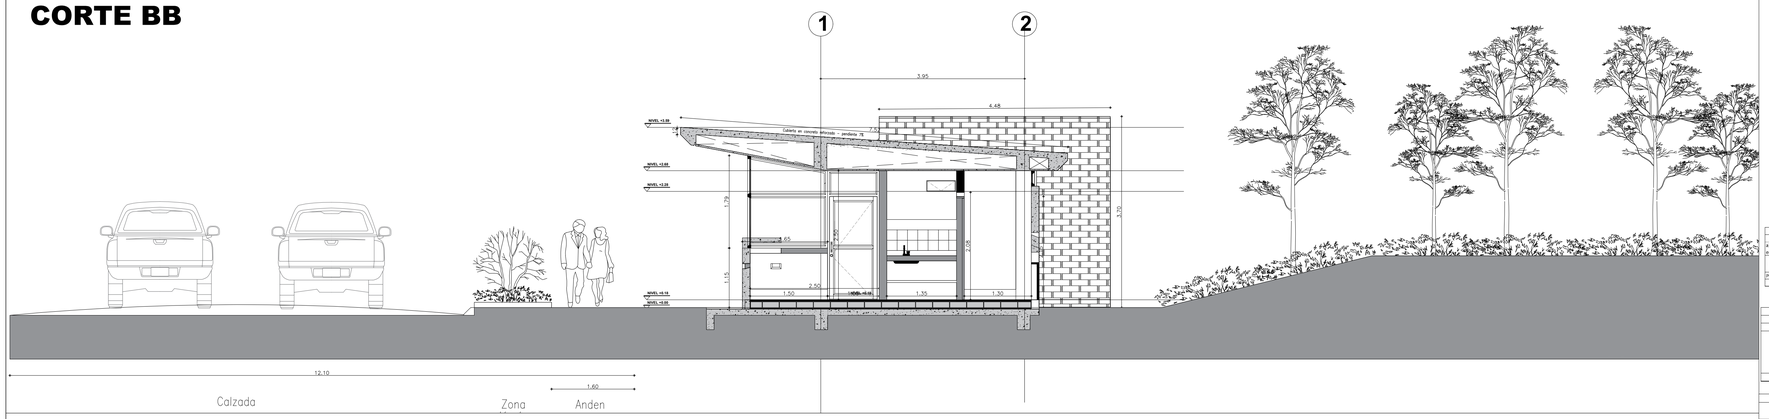

CORTE AA

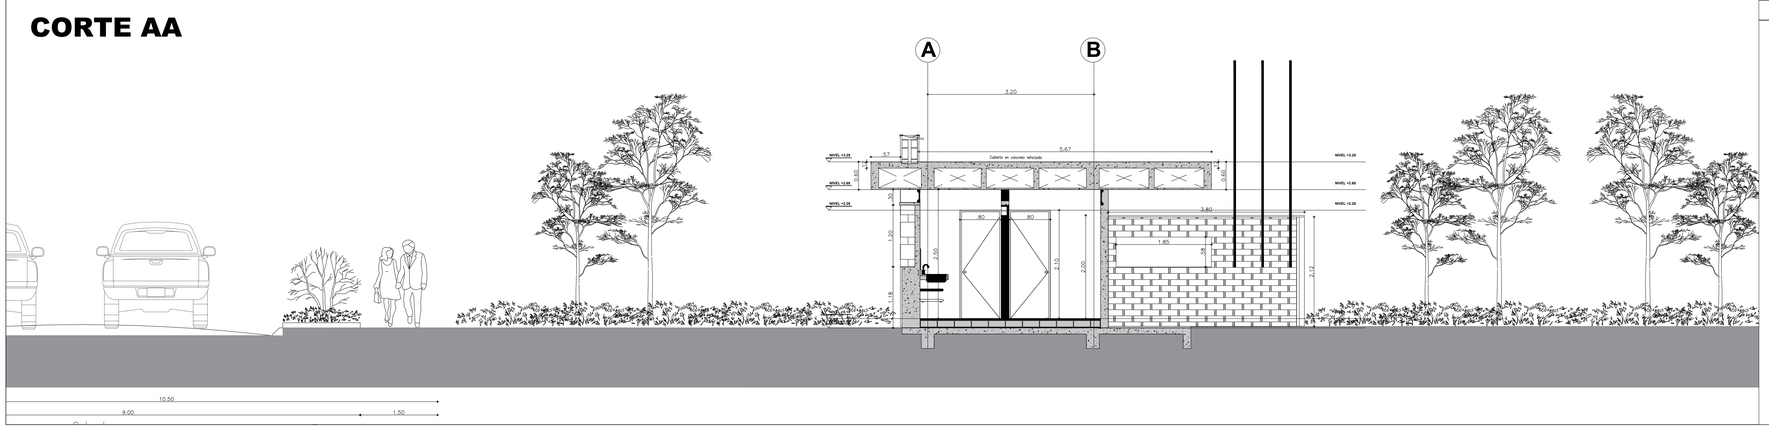

LEYENDA

- BOTIQUIN DE PRIMEROS AUXILIOS
- SALIDAS DE EMERGENCIAS
- EXTINTORES DE FUEGO PORTATILES
- RUTA EVACUACION
- PUNTO DE ENCUENTRO

TITULO J NSR - 10

El Proyecto contaran con sistema de detección y alarma contra incendios, mediante detectores diseñado tomando como referencia la norma NFPA 72.

SISTEMA DE ROCIADORES AUTOMATICOS
El CAI estará protegido por un sistema aprobado eléctricamente supervisado, de rociadores automáticos diseñados de acuerdo con la ultima versión de la NTC-2301 y NFP 13.

La edificación contase con un sistema de detección de incendios y alarma contra incendios

TOMAS FIJAS PARA BOMBEROS

Toda la edificación estará protegida por un sistema de tomas fijas para bomberos y mangueras para extinción de incendios diseñados de acuerdo con la última versión de la NTC-2301 y NFP 13.

EXTINTORES DE FUEGOS PORTATILES

Toda la edificación estará protegida por un sistema portátil de fuego diseñados de acuerdo con la última versión de la NTC-2301 y NFP 13.

El proyecto presentado no requiere cuantificación de resistencia contra fuego.

CARGA DE OCUPACION K.3.3.1

LA CARGA DE OCUPACION DEBE DETERMINARSE POR EL MAYOR DE LOS VALORES

a) Numero real para los cuales este diseñado,según el caso,cada espacio,piso o edificación.					b) El numero resultante de dividir el area del espacio, piso o edificación por el indice de ocupación previsto en el numeral K3.3.2				
PISO	ESPACIO	GRUPO DE OCUPACIÓN	OCUPANTES	TOTAL	ESPACIO	GRUPO DE OCUPACIÓN	ÁREA	ÍNDICE	TOTAL
PISO 1	CAI	GRUPO I-4 EDIFICIO PUBLICA	5	5	CAI	GRUPO I-4 EDIFICIO PUBLICA	50.08	2.8	17.88571429
TOTAL OCUPANTES				5	TOTAL OCUPANTES				18

CAPACIDAD DE SALIDAS K.3.3.2

La capacidad de los medios de evacuacion aprobados deben calcularse con base en los indices de ancho por persona especificados en la tabla K3.3.2

K.3.3.2 INDICES DE ANCHOS DE SALIDAS POR PERSONA

	ESPACIO	GRUPO DE OCUPACION	CORREDORES PUERTAS Y PASAJES DE SALIDA				ESCALERAS			
			ANCHO POR PERSONA MM	N° PERSONAS	EXIGIDO	PROPUESTO	ANCHO POR PERSONA MM	N° PERSONAS	EXIGIDO	PROPUESTO
CAI	CAI	I4	13	18	234 MM	1.00 M	NO APLICA	NO APLICA	NO APLICA	NO APLICA

DATOS PARA MEDIOS DE EVACUACIÓN

PISO	ANCHO CORREDORES		ANCHO PUERTAS		ESCALERAS		No SALIDAS		DISTANCIA RECORRIDO	
	EXIGIDO	PROPUESTO	EXIGIDO	PROPUESTO	EXIGIDO	PROPUESTO	EXIGIDO	PROPUESTO	EXIGIDO	PROPUESTO
CAI	90	90	80	80 /1.00	No Aplica	No aplica	1	1	45 sin rociadores	6.64

ESPECIES VEGETALES A IMPLANTAR EN AREAS DE ESPACIO PÚBLICO

NOMBRE COMÚN	FORMA BIOLOGICA	TIPO DE ESPACIO	UBICACIÓN
Trenza - Grama	Hierba	Cesped o prados	Zonas Verdes
Duranta	Arbusto	Distancia menos de 1m	Borde zonas verdes
Cayeno	Arbusto	Distancia entre 1m - 2m	Zona de Arbustos
Arrayan	Arbol	Distancia entre 2m - 3m	Zona de Arbustos
Carbonero	Arbol	Distancia entre 2m - 3m	Arbustos - Basque
Acacia.	Arbol	Distancia entre 3m - 4m	Bosque
Cedro.	Arbol	Distancia entre 3m - 4m	Bosque

PROYECTO

"CONSTRUCCION DE CENTRO DE ATENCION INMEDIATA (CAI) BLINDADO DE LA POLICIA NACIONAL EN EL BARRIOSANTA HELENA (CAI AGUAS) MUNICIPIO DE VILLAVICENCIO-META EN LA MODALIDAD DE OBRA NUEVA.
ESTRUCTURA DE ATENCION A LA COMUNIDAD MUNICIPIO DE VILLAVICENCIO, META."

PROYECTO PLAN DE DESARROLLO

"Meta (238) "AMPLIACIÓN Y MODERNIZACIÓN DE LA INFRAESTRUCTURA ENCAMINADAS A FORTALECER LA SEGURIDAD Y LA CONVIVENCIA EN EL MUNICIPIO DE VILLAVICENCIO"

identificado con códigos

BPIM 2020-050001-0166 y

BPIN 2020-50001-0203

LOCALIZACIÒN.

C 35 17-48
BARRIO SANTA HELENA
VILLAVICENCIO - META.



MATRICULA INMOBILIARIA.

230 - 60604

REFERENCIA CATASTRAL.

50001010302710001000

PROPIETARIO.

MUNICIPIO DE VILLAVICENCIO
NIT. 892.099.324-3.

ALCALDE.

ING. JUAN FELIPE HARMAN ORTIZ
"Villavicencio Cambia Contigo" 2020-2023
(Poderdante)

APODERADA.

ANDREA CAROLINA LIZCANO NOGUERA
CC 40.189.207 de Villavicencio
SECRETARÍA DE GOBIERNO Y POSTCONFLICTO.
ALCALDIA DE VILLAVICENCIO

DISEÑÓ:

ARQ. JUAN DAVID CARO CARDENAS
M.P. A992018-1032473066

DISEÑADOR DE ELEMENTOS NO ESTRUCTURALES:

ING. LUIS FERNANDO GARCIA ORTIZ
M.P. 25202-198466 CND

CONTIENE:

PLANTA DE CUBIERTAS - CORTES

FECHA

JULIO DE 2022

ESCALA: 1:50

PLANO 02 **DE** 03.

Villavicencio CAMBIA CONTIGO

VILLAVICENCIO
TIERRA DEL LLANO
PRIMERA DE COLOMBIA