INDICE DE PLANOS ESTRUCTURALES

CONSECUTIVO	NOMBRE	DESCRIPCIÓN	FECHA ÚLTIMA VERSIÓN
1	CHSJD-CDF-L-EST-001-VB	PLANO INDICE Y ESPECIFICACIONES GENERALES LEVANTAMIENTO	23-08-2023
2	CHSJD-CDF-L-EST-101-VB	PLANTA DE PISO 1	23-08-2023
3	CHSJD-CDF-L-EST-102-VB	PLANTA PISO 2	23-08-2023
4	CHSJD-CDF-L-EST-103-VB	PLANTA ZONIFICACIÓN DE CUBIERTA	23-08-2023
5	CHSJD-CDF-L-EST-104-VB	PLANTA LOCALIZACIÓN DE CUCHILLAS	23-08-2023
6	CHSJD-CDF-L-EST-105-VB	PLANTA LOCALIZACIÓN DE CORREAS	23-08-2023
7	CHSJD-CDF-L-EST-201-VB	CORTES GENERALES	23-08-2023
8	CHSJD-CDF-L-EST-901-VB	VISTAS ISOMÉTRICAS	23-08-2023

ESPECIFICACIONES GENERALES

RESISTENCIA DEL CONCRETO EXISTENTE

Cimentación: f'c=21.0 MPa (210 kgf/cm²) 3000 psi.
Muros y Columnas: f'c=21.0 MPa (210 kgf/cm²) 3000 psi.
Losas y Vigas aéreas: f'c=21 MPa (210 kgf/cm²) 3000 psi.
Escaleras: f'c=21 MPa (210 kgf/cm²) 3000 psi.

CONSECUTIVO No: 1 | DE: 8 | VERSIÓN: VB
TIPO DE ESTUDIO: L | PLANO No: L-EST-001
NOMBRE DE ARCHIVO RVT: CHSJD-CDF-L- | NOMBRE DE ARCHIVO PDF Y DWG: CHSJD-CDF-L L-EST-001-VB


MINISTERIO DE CULTURA

CONSORCIO SSER-SJD

SSER-SJD CONSORCIO
COMPLEJO HOSPITALARIO SAN JUAN DE DIOS

INTERVENTORÍA	MINISTERIO DE CULTURA
DIRECTOR(A) DE INTERVENTORÍA JUAN DIEGO QUINTERO MAT: 25202-32884	MINISTERIO DE CULTURA MAT:

LOCALIZACIÓN GENERAL - GRUPO 3

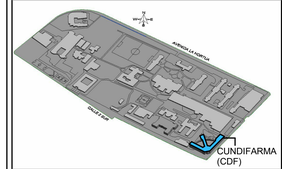

NOTAS

EMITIDO PARA: LEVANTAMIENTO

CONTROL DE VERSIONES

V	FECHA	OBSERVACIONES
A	06-03-2023	RADICACIÓN SIPA
B	23-08-2023	RADICACIÓN SIPA

CONTROL DE FIRMAS

FECHA	PROFESIONAL	FIRMA
06-03-2023	DIRECTORA DE INTERVENTORÍA **LINA CONSTANZA BELTRÁN** MAT.: 25700-67386	
06-03-2023	COORDINACIÓN DE COSTOS **FERNANDO PALAU** MAT.: 00000-17135	
06-03-2023	DIRECTOR/COORDINADOR DE LA ESPECIALIDAD **JORGE MARIO SUAREZ** MAT.: 25202-170710 CND	
06-03-2023	REVISOR ESTRUCTURAL INDEPENDIENTE **DANIEL ALBERTO SANTANDER** MAT.: 25202-117532 CND	
06-03-2023	ESPECIALISTA DE INTERVENTORÍA **SILVIA CRISTINA ÁLVAREZ** MAT.: 25202-81474 CND	

CONTRATO:
3053 DE 2022 (GRUPO 3)
12 DE AGOSTO DE 2022

OBJETO:
REALIZAR LOS ESTUDIOS TÉCNICOS Y PROYECTOS DE RESTAURACIÓN DE LOS EDIFICIOS SALUD MENTAL Y CUNDIFARMA, LOS CUALES HACEN PARTE DEL COMPLEJO HOSPITALARIO SAN JUAN DE DIOS DE BOGOTÁ

EDIFICIO:
CUNDIFARMA

DIRECCIÓN:
Carrera 10 No 1-59 sur - Bogotá D.C.


CONTIENE:
PLANO INDICE Y ESPECIFICACIONES GENERALES LEVANTAMIENTO

DISEÑÓ:	REVISÓ:	APROBÓ:
JMS	MRB	MRB
DIBUJÓ:	FECHA:	ESCALA:
DPL	23-08-2023	


NOMBRE DE ARCHIVO RVT:	NOMBRE DE ARCHIVO PDF Y DWG:
CHSJD-CDF-L-EST	CHSJD-CDF-L-EST-001-VB

TIPO DE ESTUDIO: L | PLANO No: L-EST-001

CONSECUTIVO No:	DE:	VERSIÓN:
1	8	VB

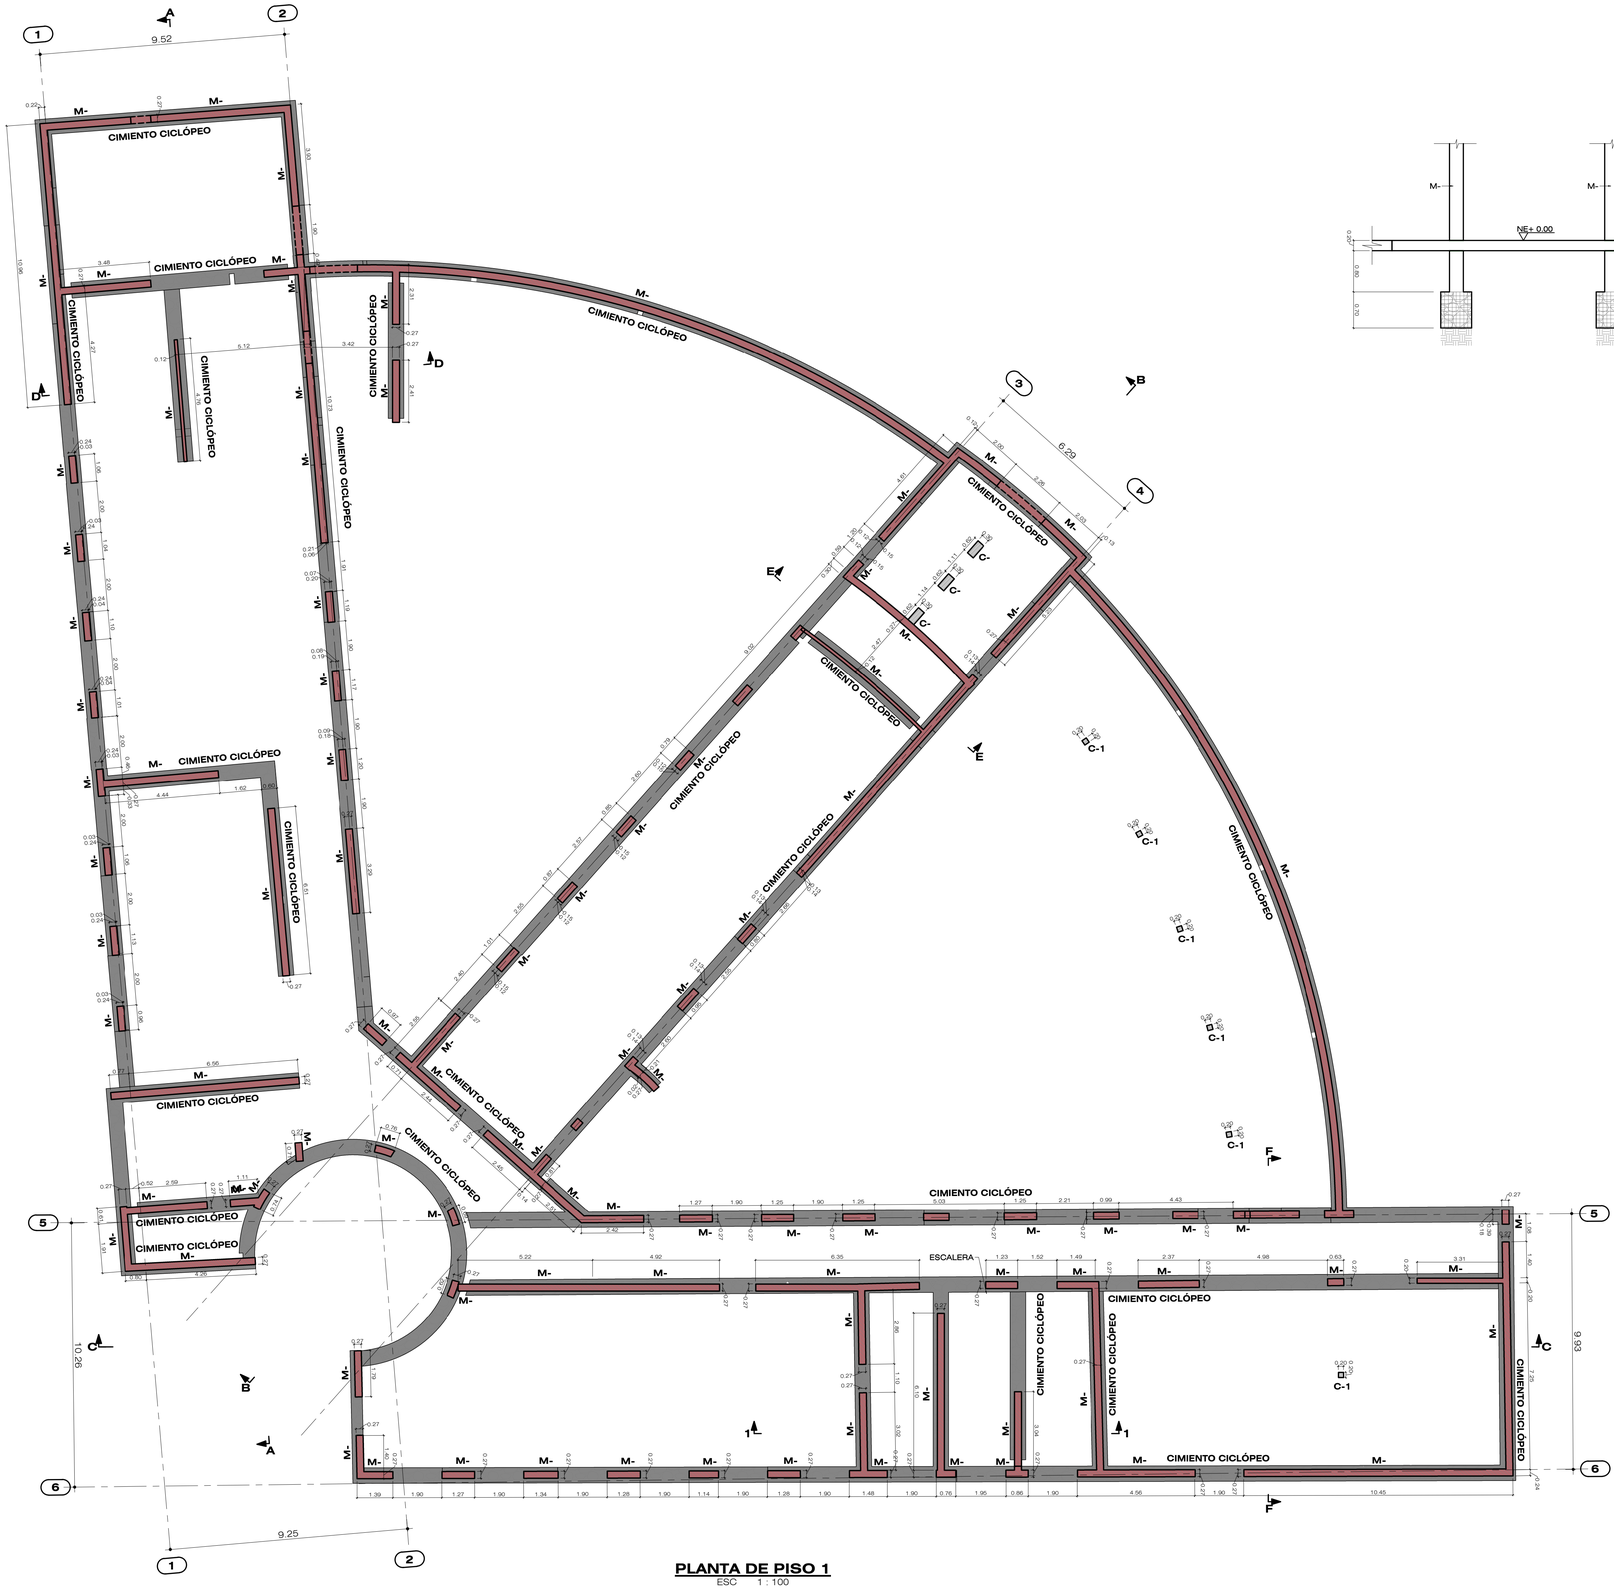

PLANTA DE PISO 1
ESC 1 : 100

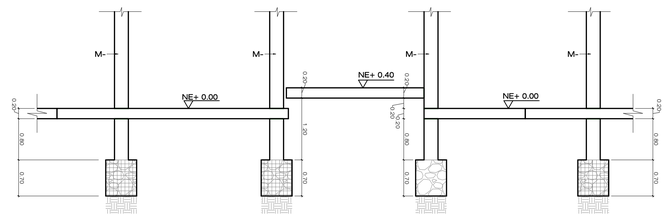

CORTE 1 - 1
ESC 1 : 50

CONSECUTIVO No: 2	DE: 8	VERSIÓN: VB	
TIPO DE ESTUDIO: L	PLANO No: L-EST-101		
NOMBRE DE ARCHIVO RVT: CHSJD-CDF-L-	NOMBRE DE ARCHIVO PDF Y DWG: CHSJD-CDF-L L-EST-101-VB		


MINISTERIO DE CULTURA

CONSORCIO SSER-SJD

SSER-SJD CONSORCIO
COMPLEJO HOSPITALARIO SAN JUAN DE DIOS

INTERVENTORÍA	MINISTERIO DE CULTURA
DIRECTORA DE INTERVENTORÍA JUAN DIEGO QUINTERO MAT: 25202-32884	MINISTERIO DE CULTURA MAT:

LOCALIZACIÓN GENERAL - GRUPO 3

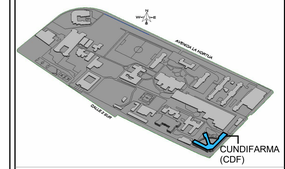

NOTAS

EMITIDO PARA: LEVANTAMIENTO

CONTROL DE VERSIONES

V	FECHA	OBSERVACIONES
A	06-03-2023	RADICACIÓN SIPA
B	23-08-2023	RADICACIÓN SIPA

CONTROL DE FIRMAS

FECHA	PROFESIONAL	FIRMA
06-03-2023	DIRECTOR DE PROYECTO **LINA CONSTANZA BELTRÁN** MAT.: 25700-67386	
06-03-2023	COORDINADOR DE EDIFICIO **FERNANDO PALAU** MAT.: 00000-17135	
06-03-2023	DIRECTOR/ASESOR DE LA ESPECIALIDAD **JORGE MARIO SUAREZ** MAT.: 25202-170710 CND	
06-03-2023	REVISOR ESTRUCTURAL INDEPENDIENTE **DANIEL ALBERTO SANTANDER** MAT.: 25202-117532 CND	
06-03-2023	ESPECIALISTA DE INTERVENTORÍA **SILVIA CRISTINA ÁLVAREZ** MAT.: 25202-61474 CND	

CONTRATO:
3053 DE 2022 (GRUPO 3)
12 DE AGOSTO DE 2022

OBJETO:
REALIZAR LOS ESTUDIOS TÉCNICOS Y PROYECTOS DE RESTAURACIÓN DE LOS EDIFICIOS SALUD MENTAL Y CUNDIFARMA, LOS CUALES HACEN PARTE DEL COMPLEJO HOSPITALARIO SAN JUAN DE DIOS DE BOGOTÁ


EDIFICIO:
CUNDIFARMA

DIRECCIÓN:
Carrera 10 No 1-59 sur - Bogotá D.C.

CONTIENE:
PLANTA DE PISO 1

DISEÑÓ:	REVISÓ:	APROBÓ:
JMS	MRB	MRB
DIBUJÓ:	FECHA:	ESCALA:
DPL	23-08-2023	As indicated

NOMBRE DE ARCHIVO RVT:	NOMBRE DE ARCHIVO PDF Y DWG:
CHSJD-CDF-L-EST	CHSJD-CDF-L-EST-101-VB
TIPO DE ESTUDIO: L	PLANO No: L-EST-101
CONSECUTIVO No: 2	DE: 8
	VERSIÓN: VB

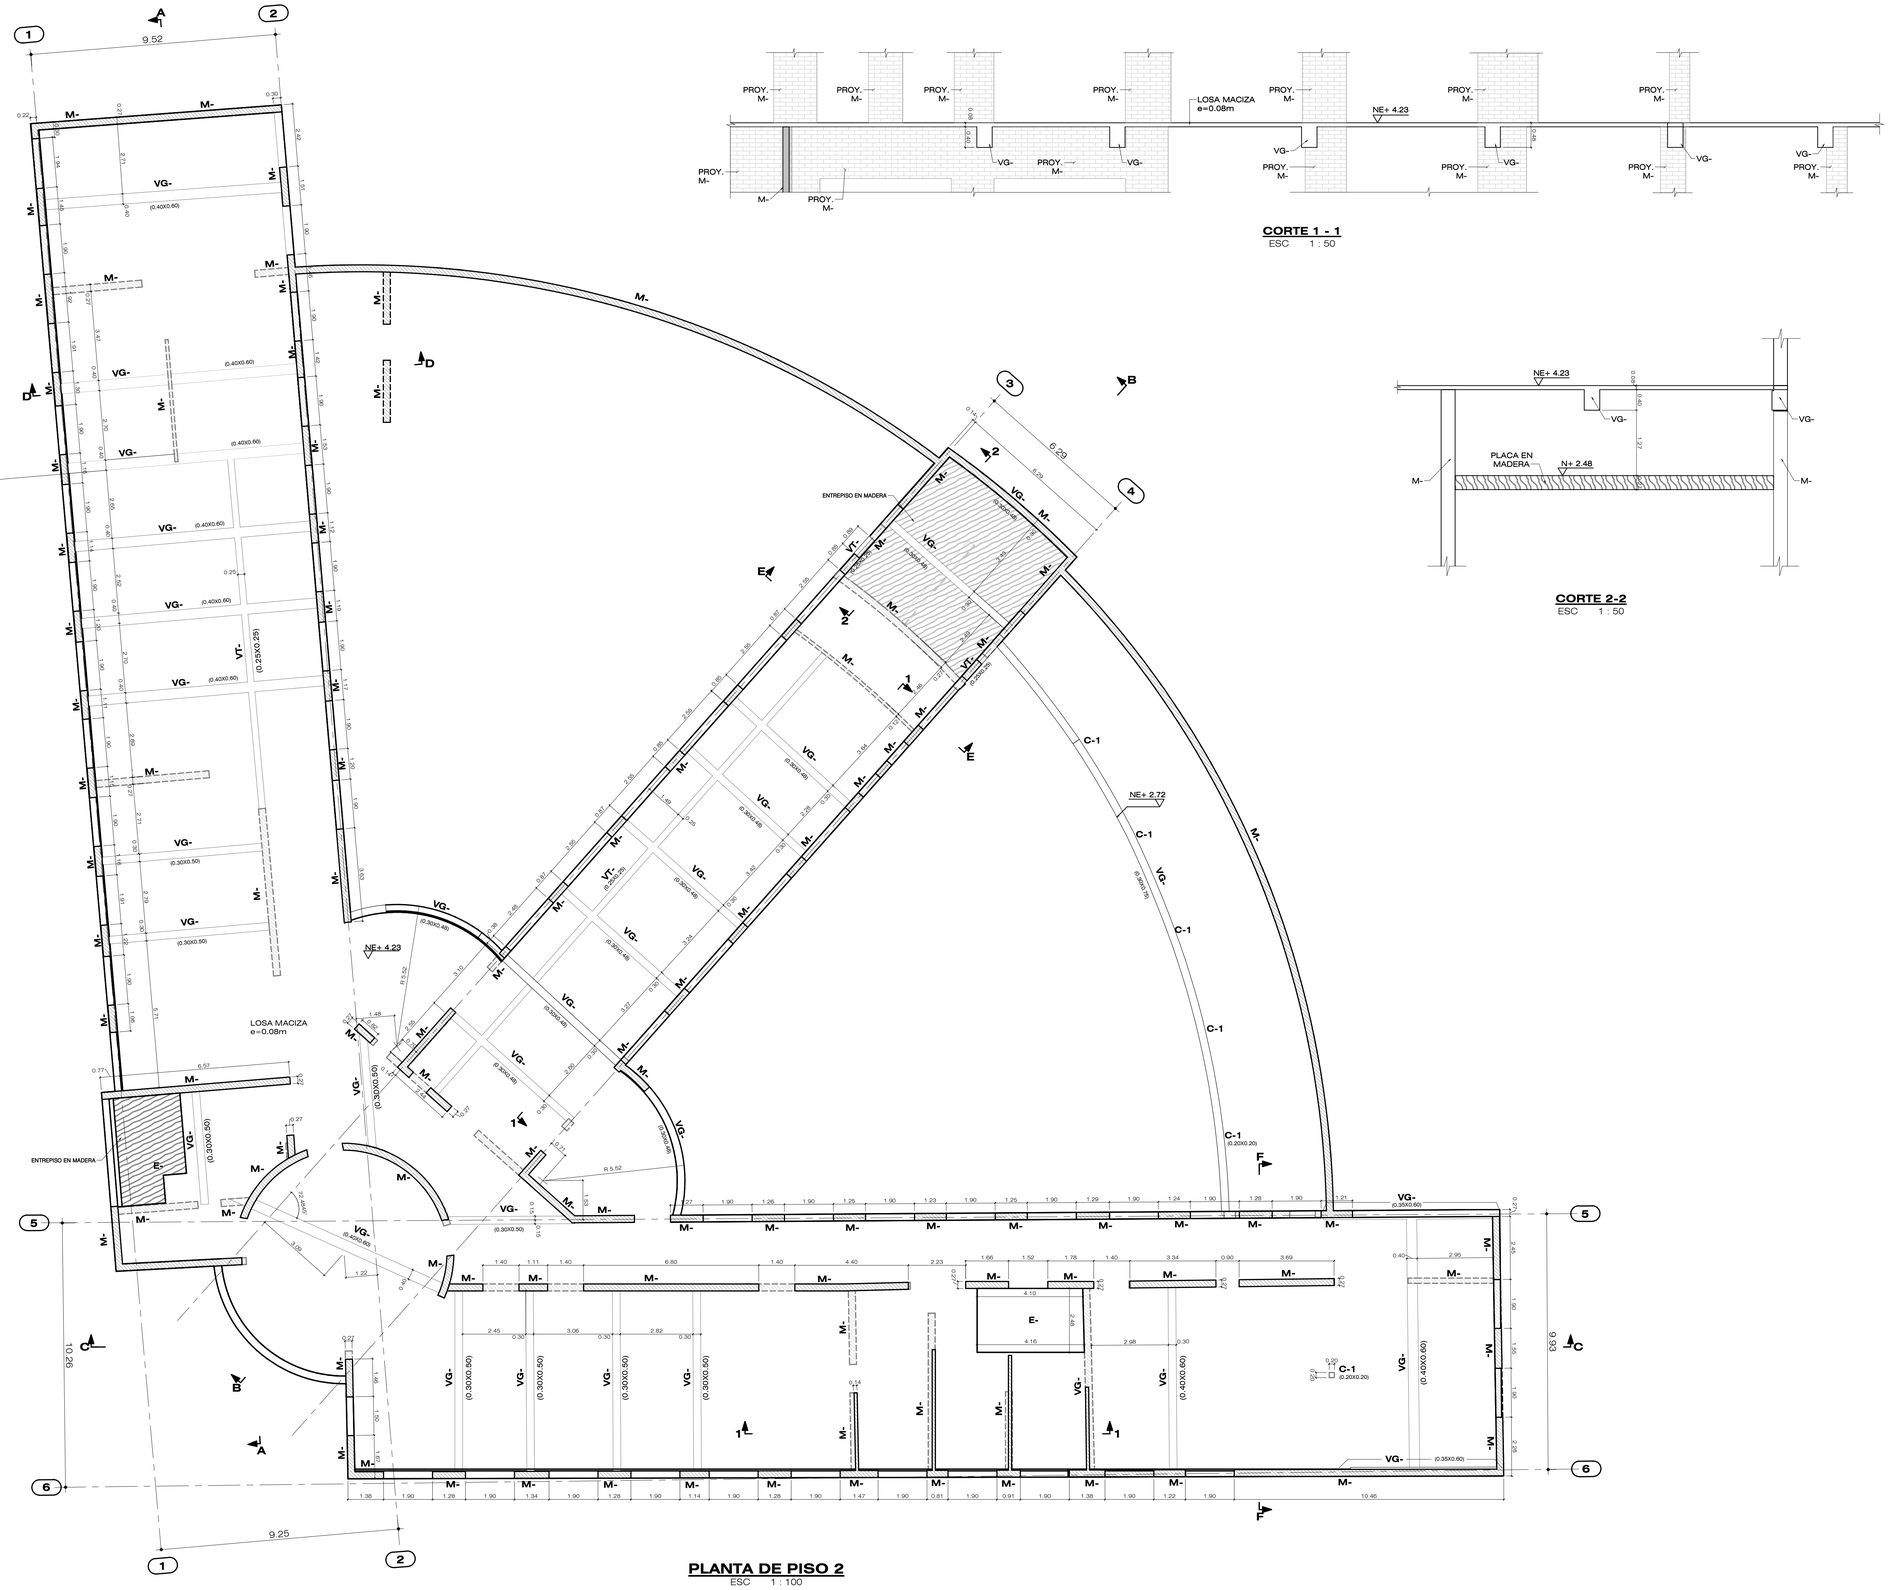

PLANTA DE PISO 2
ESC 1 : 100

CORTE 1 - 1
ESC 1 : 50

CORTE 2-2
ESC 1 : 50

CONSECUTIVO No:	3
DE:	8
VERSIÓN:	VB
TIPO DE ESTUDIO:	L
PLANO No:	L-EST-102
NOMBRE DE ARCHIVO RVT:	CHSJD-CDF-L
NOMBRE DE ARCHIVO PDF Y DWG:	CHSJD-CDF-L L-EST-102-VB


MINISTERIO DE CULTURA

CONSORCIO SSER-SJD

SSER-SJD CONSORCIO
COMPLEJO HOSPITALARIO SAN JUAN DE DIOS

INTERVENTORÍA	MINISTERIO DE CULTURA
DIRECTOR DE INTERVENTORÍA JUAN DIEGO QUINTERO MAT: 25202-32884	MINISTERIO DE CULTURA MAT:

LOCALIZACIÓN GENERAL - GRUPO 3

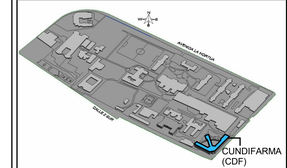

NOTAS

EMITIDO PARA: LEVANTAMIENTO

CONTROL DE VERSIONES

V	FECHA	OBSERVACIONES
A	06-03-2023	RADICACIÓN SIPA
B	23-08-2023	RADICACIÓN SIPA

CONTROL DE FIRMAS

FECHA	PROFESIONAL	FIRMA
06-03-2023	DIRECTORA DE PROYECTO **LINA CONSTANZA BELTRÁN** MAT.: 25700-67386	
06-03-2023	COORDINADOR DE DISEÑO **FERNANDO PALAU** MAT.: 00000-17135	
06-03-2023	DIRECTOR/DISEÑADOR DE LA ESPECIALIDAD **JORGE MARIO SUAREZ** MAT.: 25202-170710 CND	
06-03-2023	REVISOR ESTRUCTURAL INDEPENDIENTE **DANIEL ALBERTO SANTANDER** MAT.: 25202-117552 CND	
06-03-2023	ESPECIALISTA DE INTERVENTORÍA **SILVIA CRISTINA ÁLVAREZ** MAT.: 25202-61474 CND	

CONTRATO:
3053 DE 2022 (GRUPO 3)
12 DE AGOSTO DE 2022

OBJETO:
REALIZAR LOS ESTUDIOS TÉCNICOS Y PROYECTOS DE RESTAURACIÓN DE LOS EDIFICIOS SALUD MENTAL Y CUNDIFARMA, LOS CUALES HACEN PARTE DEL COMPLEJO HOSPITALARIO SAN JUAN DE DIOS DE BOGOTÁ


EDIFICIO:
CUNDIFARMA

DIRECCIÓN:
Carrera 10 No 1-59 sur - Bogotá D.C.

CONTIENE:
PLANTA PISO 2

DISEÑÓ:	REVISÓ:	APROBÓ:
JMS	MRB	MRB
DIBUJÓ:	FECHA:	ESCALA:
DPL	23-08-2023	As indicated

NOMBRE DE ARCHIVO RVT:	NOMBRE DE ARCHIVO PDF Y DWG:
CHSJD-CDF-L-EST	CHSJD-CDF-L-EST-102-VB
TIPO DE ESTUDIO: L	PLANO No: L-EST-102
CONSECUTIVO No: 3	DE: 8
	VERSIÓN: VB

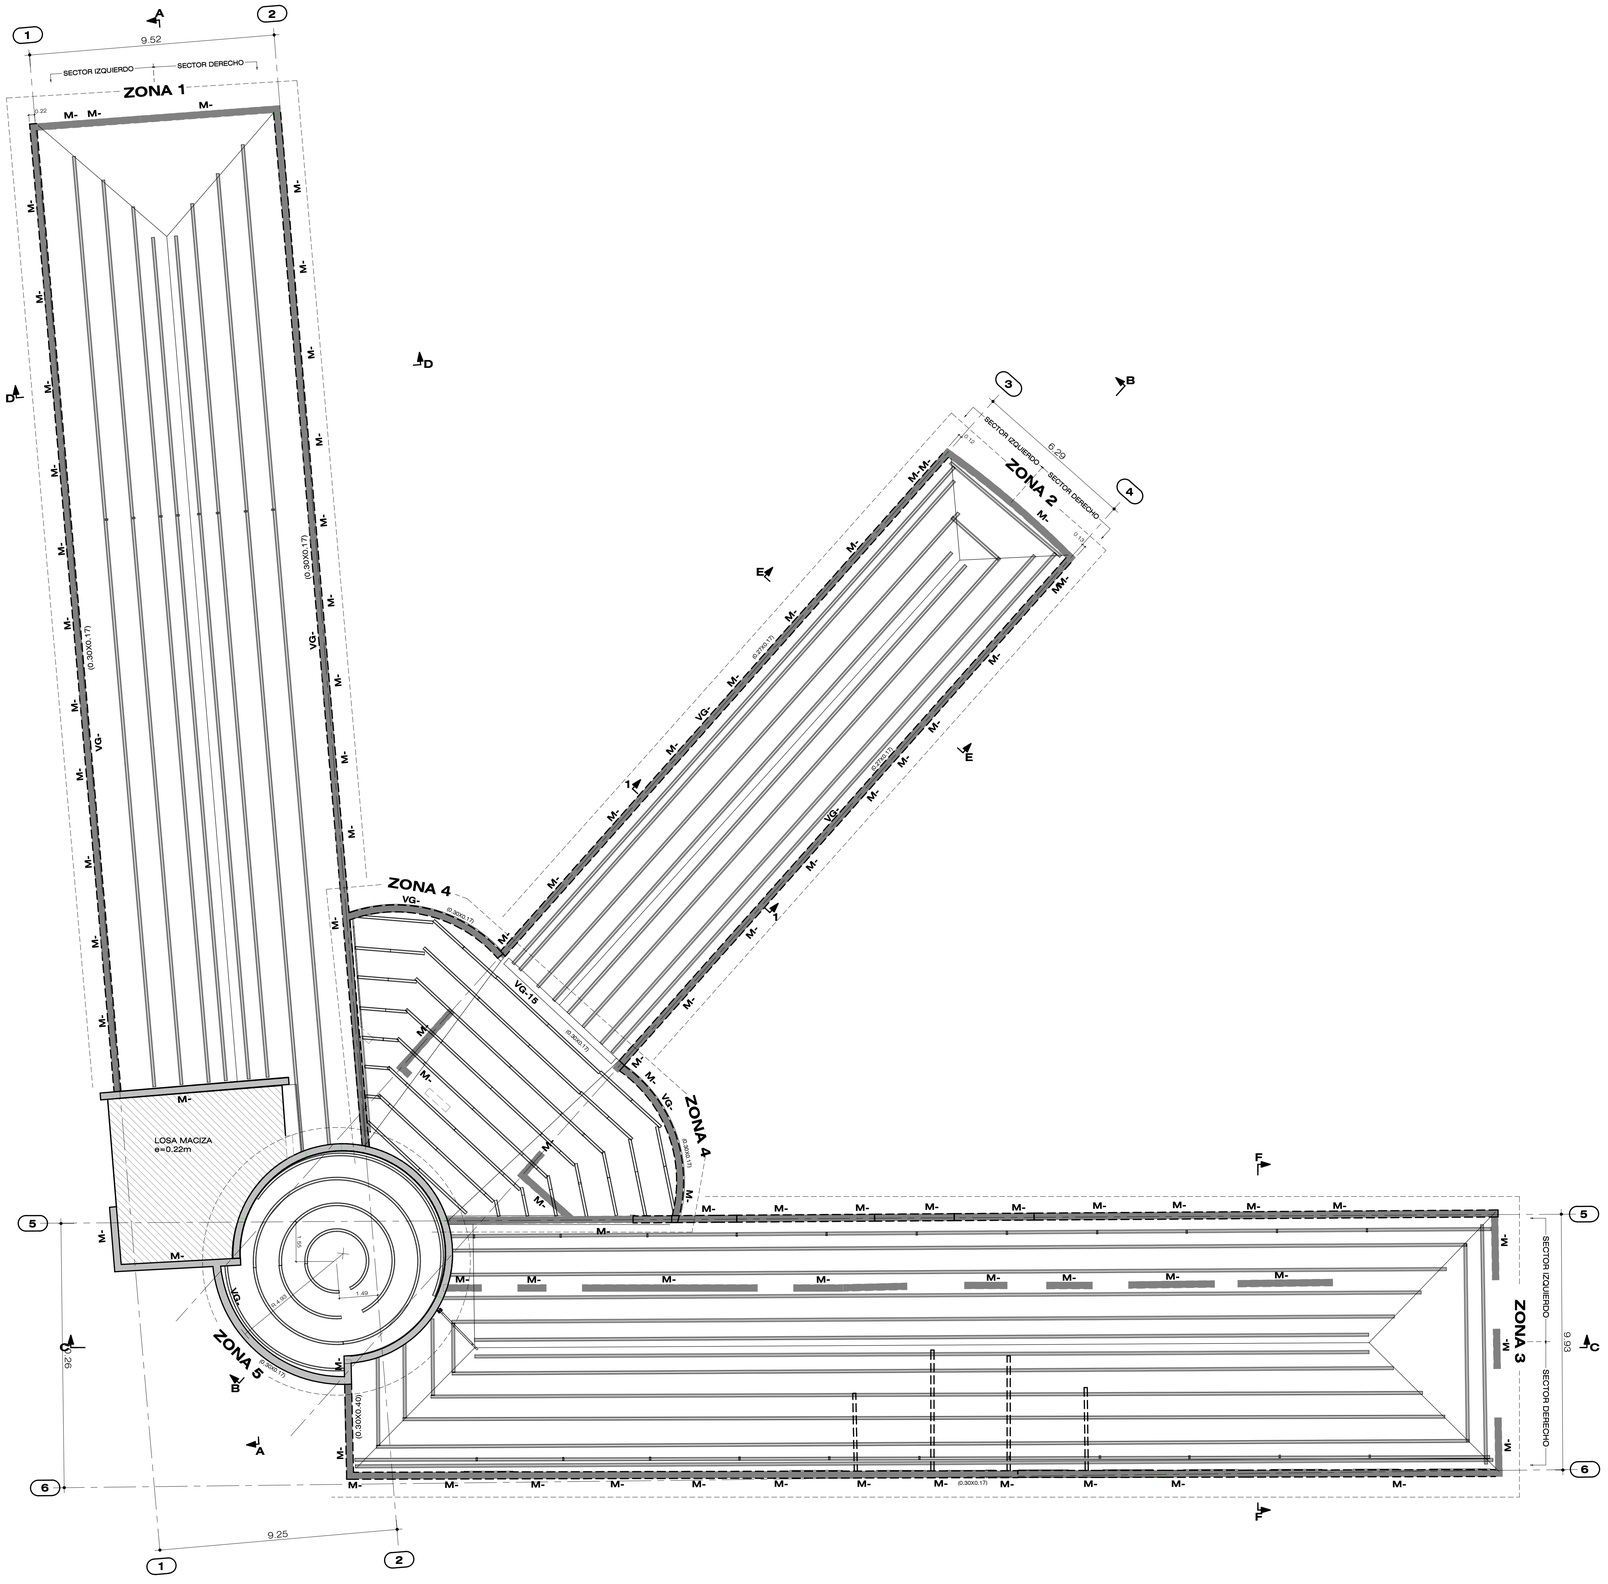

CONSECUTIVO No: 4	DE: 8	VERSIÓN: VB	
TIPO DE ESTUDIO: L	PLANO No: L-EST-103		
NOMBRE DE ARCHIVO RVT: CHSJD-CDF-L-	NOMBRE DE ARCHIVO PDF Y DWG: CHSJD-CDF-L L-EST-103-VB		


MINISTERIO DE CULTURA

CONSORCIO SSER-SJD

SSER-SJD CONSORCIO
COMPLEJO HOSPITALARIO SAN JUAN DE DIOS

INTERVENTORÍA	MINISTERIO DE CULTURA
DIRECTORA DE INTERVENTORÍA JUAN DIEGO QUINTERO MAT: 25202-32884	MINISTERIO DE CULTURA MAT:

LOCALIZACIÓN GENERAL - GRUPO 3

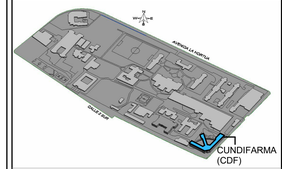

NOTAS

EMITIDO PARA: LEVANTAMIENTO

CONTROL DE VERSIONES

V	FECHA	OBSERVACIONES
A	06-03-2023	RADICACIÓN SIPA
B	23-08-2023	RADICACIÓN SIPA

CONTROL DE FIRMAS

FECHA	PROFESIONAL	FIRMA
06-03-2023	DIRECTOR DE PROYECTO **LINA CONSTANZA BELTRÁN** MAT.: 25700-67386	
06-03-2023	COORDINADOR DE EDIFICIO **FERNANDO PALAU** MAT.: 00000-17135	
06-03-2023	DIRECTOR/ASESOR DE LA ESPECIALIDAD **JORGE MARIO SUAREZ** MAT.: 25202-170710 CND	
06-03-2023	REVISOR ESTRUCTURAL INDEPENDIENTE **DANIEL ALBERTO SANTANDER** MAT.: 25202-117532 CND	
06-03-2023	ESPECIALISTA DE INTERVENTORÍA **SILVIA CRISTINA ÁLVAREZ** MAT.: 25202-61474 CND	

CONTRATO: 3053 DE 2022 (GRUPO 3)
12 DE AGOSTO DE 2022

OBJETO: REALIZAR LOS ESTUDIOS TÉCNICOS Y PROYECTOS DE RESTAURACIÓN DE LOS EDIFICIOS SALUD MENTAL Y CUNDIFARMA, LOS CUALES HACEN PARTE DEL COMPLEJO HOSPITALARIO SAN JUAN DE DIOS DE BOGOTÁ


EDIFICIO: **CUNDIFARMA**

DIRECCIÓN: **Carrera 10 No 1-59 sur - Bogotá D.C.**


CONTIENE: PLANTA ZONIFICACIÓN DE CUBIERTA

DISEÑÓ:	REVISÓ:	APROBÓ:
JMS	MRB	MRB
DIBUJÓ: DPL	FECHA: 23-08-2023	ESCALA: 1 : 100


NOMBRE DE ARCHIVO RVT:	NOMBRE DE ARCHIVO PDF Y DWG:
CHSJD-CDF-L-EST	CHSJD-CDF-L-EST-103-VB
TIPO DE ESTUDIO: L	PLANO No: L-EST-103
CONSECUTIVO No: 4	DE: 8
	VERSIÓN: VB

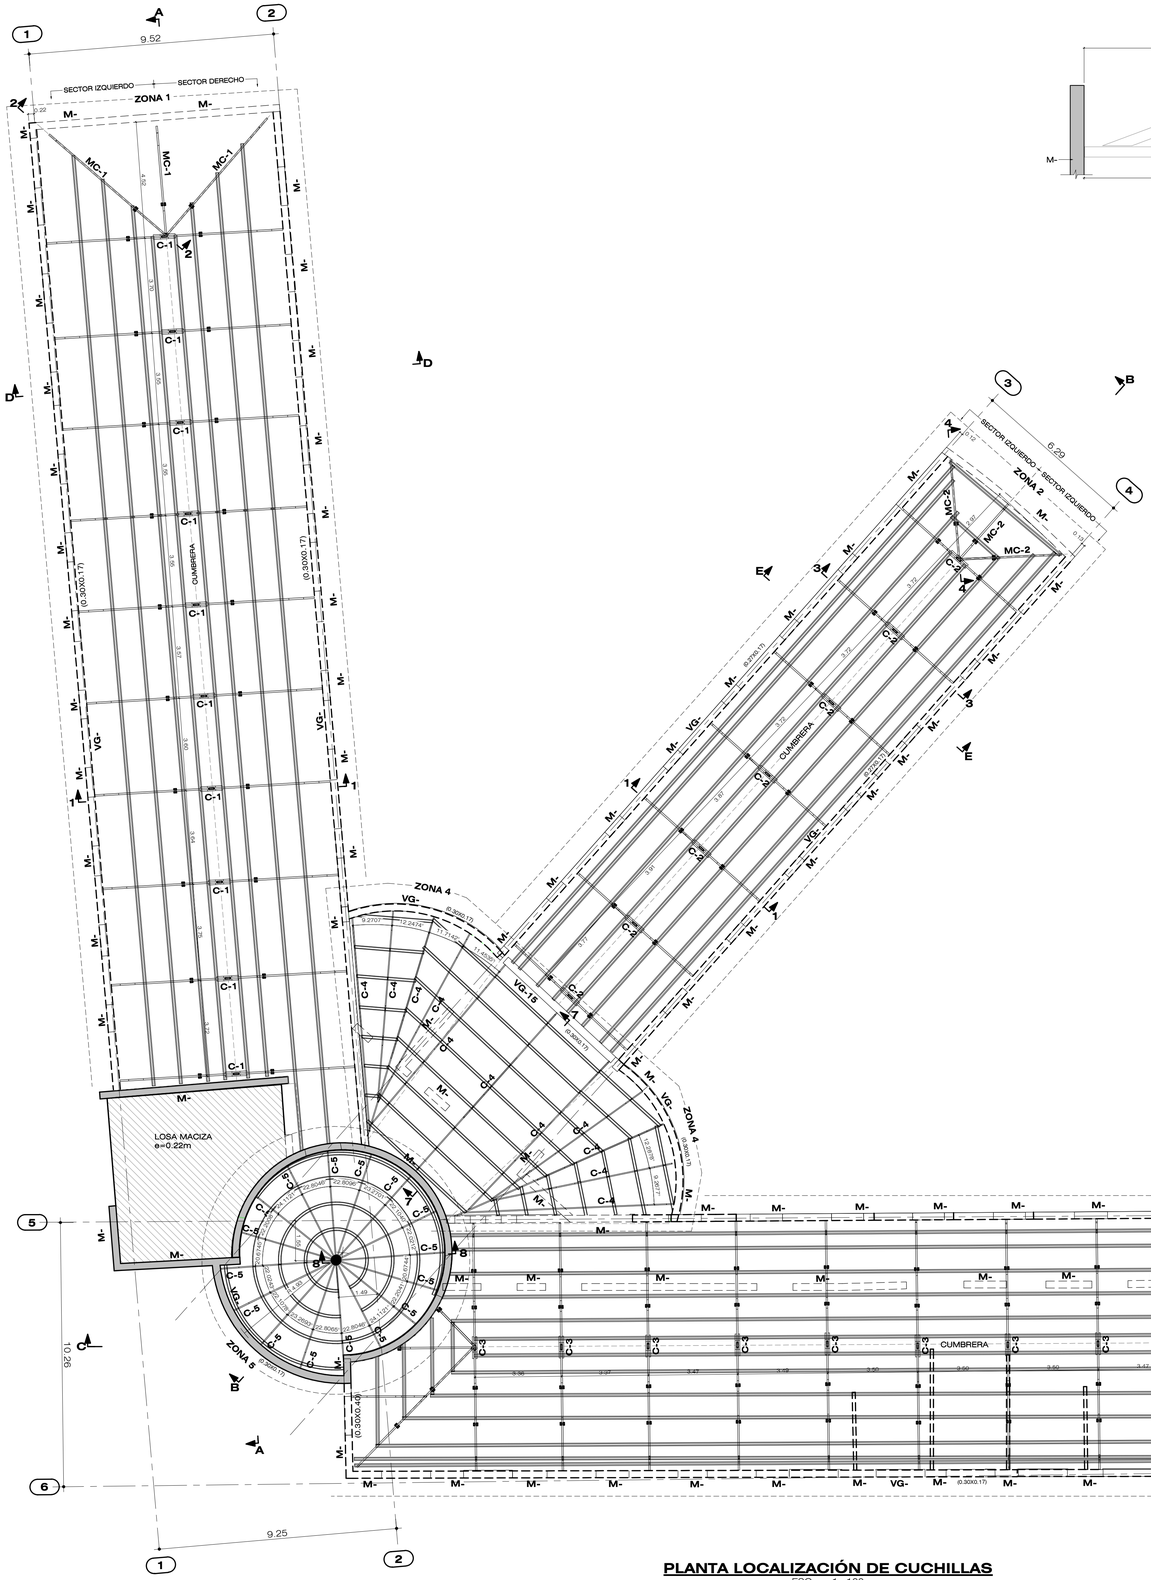


PLANTA LOCALIZACIÓN DE CUCHILLAS
ESC 1 : 100

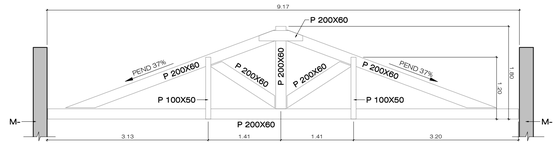


CORTE 1 - 1
ESC 1 : 50

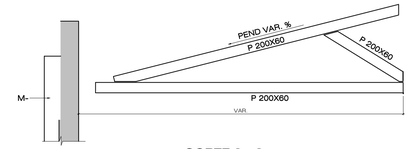


CORTE 2 - 2
ESC 1 : 50

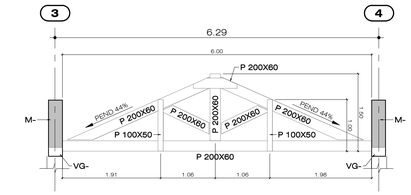


CORTE 3 - 3
ESC 1 : 50

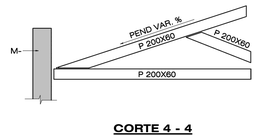


CORTE 4 - 4
ESC 1 : 50

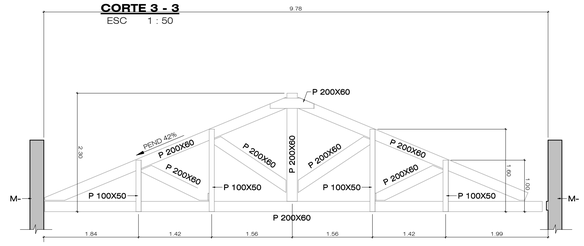


CORTE 5 - 5
ESC 1 : 50

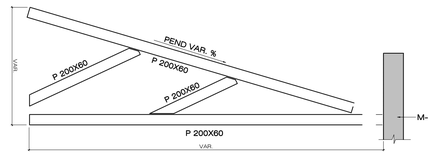


CORTE 6 - 6
ESC 1 : 50

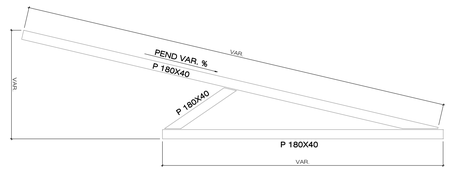

CORTE 7 - 7
ESC 1 : 50

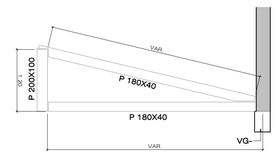

CORTE 8 - 8
ESC 1 : 50

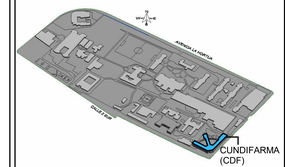

LOCALIZACIÓN GENERAL - GRUPO 3

NOTAS

EMITIDO PARA: LEVANTAMIENTO

CONTROL DE VERSIONES

V	FECHA	OBSERVACIONES
A	06-03-2023	RADICACIÓN SIPA
B	23-08-2023	RADICACIÓN SIPA

MINISTERIO DE CULTURA

CONSORCIO SSER-SJD

SSER-SJD CONSORCIO
COMPLEJO HOSPITALARIO SAN JUAN DE DIOS

INTERVENTORÍA	MINISTERIO DE CULTURA
DIRECTOR DE INTERVENTORÍA JUAN DIEGO QUINTERO MAT: 25202-32884	MINISTERIO DE CULTURA MAT:

CONTROL DE FIRMAS

FECHA	PROFESIONAL	FIRMA
06-03-2023	DIRECTOR DE PROYECTO **LINA CONSTANZA BELTRÁN** MAT.: 25700-67386	
06-03-2023	CONTRATANTE DE OBRA **FERNANDO PALAU** MAT.: 00000-17135	
06-03-2023	DIRECTOR DE OBRA Y DE INTERVENTORÍA **JORGE MARIO SUAREZ** MAT.: 25202-170710 CND	
06-03-2023	RESPONSABLE SST PARA LA EJECUCIÓN **DANIEL ALBERTO SANTANDER** MAT.: 25202-117532 CND	
06-03-2023	ARQUITECTURA Y RESTAURACIÓN **SILVIA CRISTINA ÁLVAREZ** MAT.: 25202-61474 CND	

CONTRATO: 3053 DE 2022 (GRUPO 3) 12 DE AGOSTO DE 2022

OBJETO: REALIZAR LOS ESTUDIOS TÉCNICOS Y PROYECTOS DE RESTAURACIÓN DE LOS EDIFICIOS SALUD MENTAL Y CUNDIFARMA, LOS CUALES HACEN PARTE DEL COMPLEJO HOSPITALARIO SAN JUAN DE DIOS DE BOGOTÁ


EDIFICIO: CUNDIFARMA

DIRECCIÓN: Carrera 10 No 1-59 sur - Bogotá D.C.

CONTIENE: PLANTA LOCALIZACIÓN DE CUCHILLAS

DISEÑÓ:	REVISÓ:	APROBÓ:
JMS	MRB	MRB
DIBUJÓ:	FECHA:	ESCALA:
DPL	23-08-2023	As indicated

NOMBRE DE ARCHIVO RVT	NOMBRE DE ARCHIVO PDF Y DWG
CHSJD-CDF-L-EST	CHSJD-CDF-L-EST-104-VB
TIPO DE ESTUDIO:	PLANO No:
L	L-EST-104
CONSECUTIVO No:	DE: / VERSIÓN:
5	8 / VB

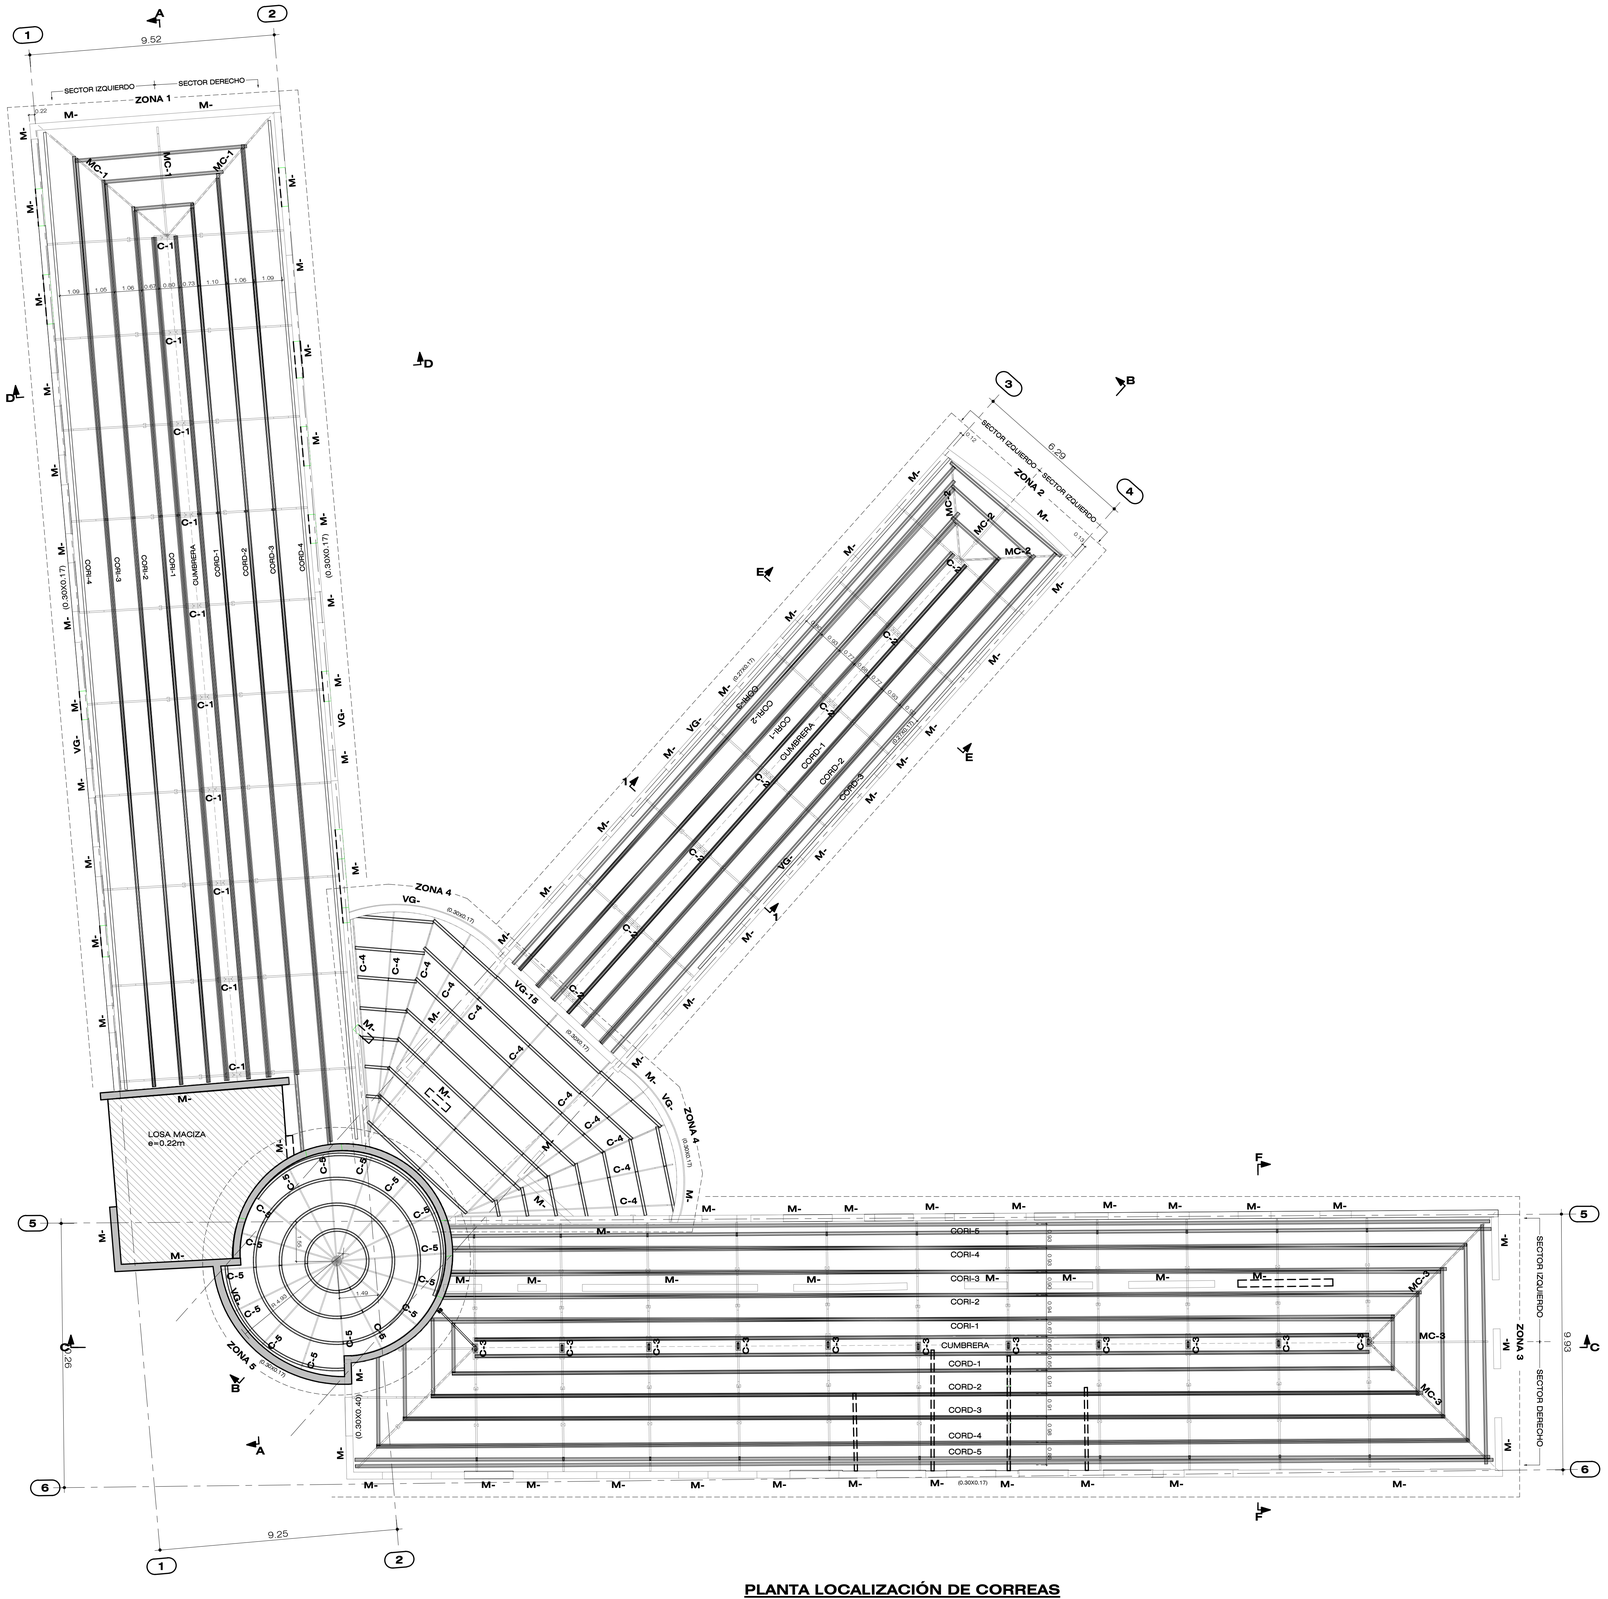

PLANTA LOCALIZACIÓN DE CORREAS

ESC 1 : 100

CONSECUTIVO No: 6	DE: 8	VERSIÓN: VB	
TIPO DE ESTUDIO: L	PLANO No: L-EST-105		
NOMBRE DE ARCHIVO RVT: CHSJD-CDF-L-	NOMBRE DE ARCHIVO PDF Y DWG: CHSJD-CDF-L L-EST-105-VB		


MINISTERIO DE CULTURA

CONSORCIO SSER-SJD

SSER-SJD CONSORCIO
COMPLEJO HOSPITALARIO SAN JUAN DE DIOS

INTERVENTORÍA	MINISTERIO DE CULTURA
DIRECTORA DE INTERVENTORÍA JUAN DIEGO QUINTERO MAT: 25202-32884	MINISTERIO DE CULTURA MAT:

LOCALIZACIÓN GENERAL - GRUPO 3

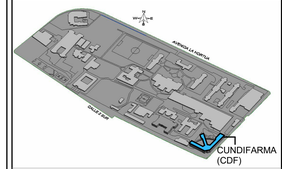

NOTAS

EMITIDO PARA: LEVANTAMIENTO

CONTROL DE VERSIONES

V	FECHA	OBSERVACIONES
A	06-03-2023	RADICACIÓN SIPA
B	23-08-2023	RADICACIÓN SIPA

CONTROL DE FIRMAS

FECHA	PROFESIONAL	FIRMA
06-03-2023	DIRECTOR DE PROYECTO **LINA CONSTANZA BELTRÁN** MAT.: 25700-67386	
06-03-2023	COORDINADOR DE DISEÑO **FERNANDO PALAU** MAT.: 00000-17135	
06-03-2023	DIRECTOR/DISEÑADOR DE LA ESPECIALIDAD **JORGE MARIO SUAREZ** MAT.: 25202-170710 CND	
06-03-2023	REVISOR ESTRUCTURAL INDEPENDIENTE **DANIEL ALBERTO SANTANDER** MAT.: 25202-117532 CND	
06-03-2023	ESPECIALISTA DE INTERVENTORÍA **SILVIA CRISTINA ÁLVAREZ** MAT.: 25202-61474 CND	

CONTRATO: 3053 DE 2022 (GRUPO 3)
12 DE AGOSTO DE 2022

OBJETO: REALIZAR LOS ESTUDIOS TÉCNICOS Y PROYECTOS DE RESTAURACIÓN DE LOS EDIFICIOS SALUD MENTAL Y CUNDIFARMA, LOS CUALES HACEN PARTE DEL COMPLEJO HOSPITALARIO SAN JUAN DE DIOS DE BOGOTÁ


EDIFICIO: CUNDIFARMA

DIRECCIÓN: Carrera 10 No 1-59 sur - Bogotá D.C.


CONTIENE: PLANTA LOCALIZACIÓN DE CORREAS

DISEÑÓ:	REVISÓ:	APROBÓ:
JMS	MRB	MRB
DIBUJÓ: DPL	FECHA: 23-08-2023	ESCALA: 1 : 100


NOMBRE DE ARCHIVO RVT:	NOMBRE DE ARCHIVO PDF Y DWG:
CHSJD-CDF-L-EST	CHSJD-CDF-L-EST-105-VB
TIPO DE ESTUDIO: L	PLANO No: L-EST-105
CONSECUTIVO No: 6	DE: 8
	VERSIÓN: VB

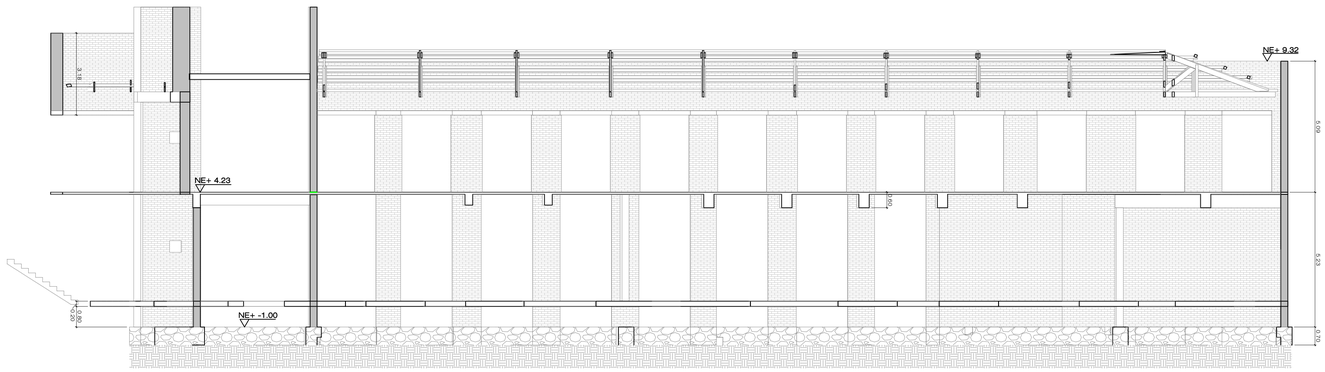


CORTE A-A
ESC 1 : 100

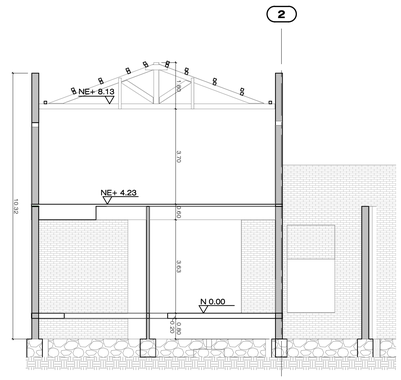


CORTE D-D
ESC 1 : 100

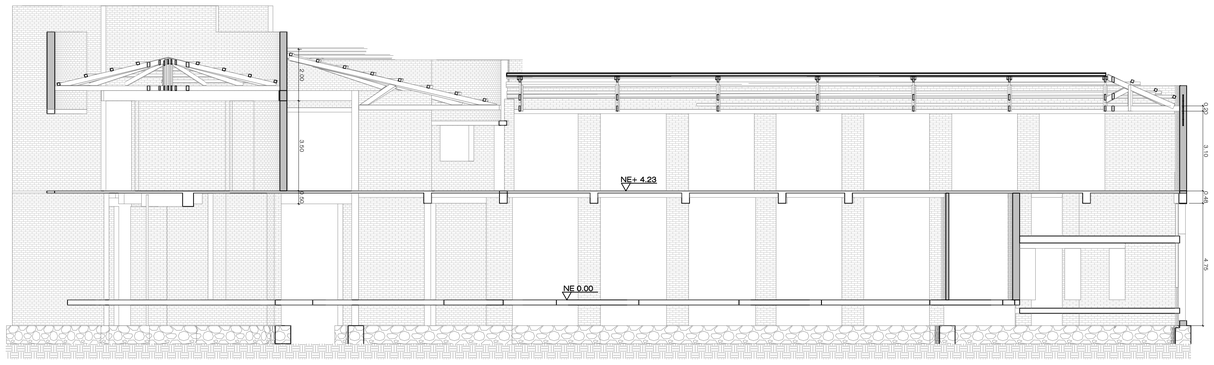


CORTE B-B
ESC 1 : 100

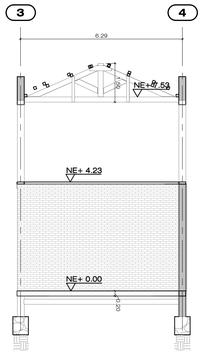

CORTE E-E
ESC 1 : 100

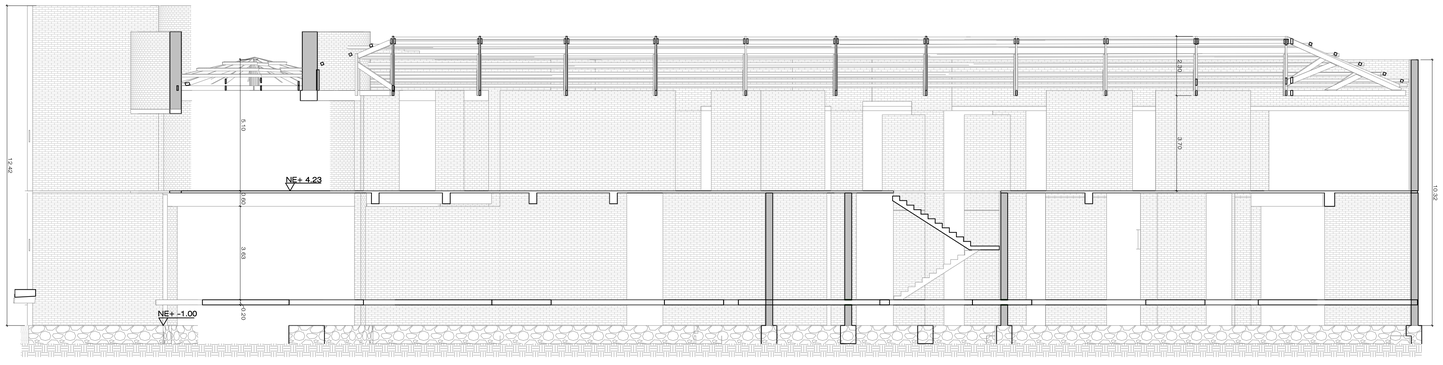

CORTE C-C
ESC 1 : 100

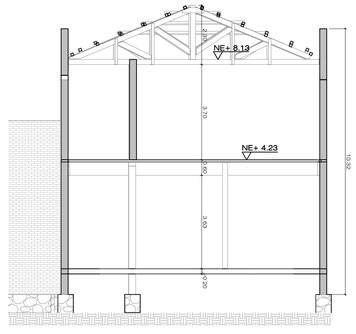

CORTE F-F
ESC 1 : 100

CONSECUTIVO No:	DE:	VERSIÓN:
7	8	VB

TIPO DE ESTUDIO:	PLANO No:
L	L-EST-201

NOMBRE DE ARCHIVO RVT:	NOMBRE DE ARCHIVO PDF Y DWG:
CHSJD-CDF-L-	CHSJD-CDF-L L-EST-201-VB


MINISTERIO DE CULTURA

CONSORCIO SSER-SJD

SSER-SJD CONSORCIO
COMPLEJO HOSPITALARIO SAN JUAN DE DIOS

INTERVENTORÍA	MINISTERIO DE CULTURA
DIRECTOR(A) DE INTERVENTORÍA JUAN DIEGO QUINTERO MAT: 25202-32884	MINISTERIO DE CULTURA MAT:

LOCALIZACIÓN GENERAL - GRUPO 3

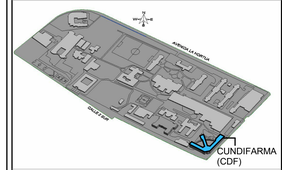

NOTAS

EMITIDO PARA: LEVANTAMIENTO

CONTROL DE VERSIONES

V	FECHA	OBSERVACIONES
A	06-03-2023	RADICACIÓN SIPA
B	23-08-2023	RADICACIÓN SIPA

CONTROL DE FIRMAS

FECHA	PROFESIONAL	FIRMA
06-03-2023	DIRECTOR DE PROYECTO **LINA CONSTANZA BELTRÁN** MAT.: 25700-67386	
06-03-2023	COORDINADOR DE DISEÑO **FERNANDO PALAU** MAT.: 00000-17135	
06-03-2023	DIRECTOR/DISEÑADOR DE LA ESPECIALIDAD **JORGE MARIO SUAREZ** MAT.: 25202-170710 CND	
06-03-2023	REVISOR ESTRUCTURAL INDEPENDIENTE **DANIEL ALBERTO SANTANDER** MAT.: 25202-117532 CND	
06-03-2023	ESPECIALISTA DE INTERVENTORÍA **SILVIA CRISTINA ÁLVAREZ** MAT.: 25202-61474 CND	

CONTRATO:
3053 DE 2022 (GRUPO 3)
12 DE AGOSTO DE 2022

OBJETO:
REALIZAR LOS ESTUDIOS TÉCNICOS Y PROYECTOS DE RESTAURACIÓN DE LOS EDIFICIOS SALUD MENTAL Y CUNDIFARMA, LOS CUALES HACEN PARTE DEL COMPLEJO HOSPITALARIO SAN JUAN DE DIOS DE BOGOTÁ

EDIFICIO:
CUNDIFARMA

DIRECCIÓN:
Carrera 10 No 1-59 sur - Bogotá D.C.


CONTIENE:
CORTES GENERALES

DISEÑÓ:	REVISÓ:	APROBÓ:
JMS	MRB	MRB
DIBUJÓ:	FECHA:	ESCALA:
DPL	23-08-2023	1 : 100


NOMBRE DE ARCHIVO RVT:	NOMBRE DE ARCHIVO PDF Y DWG:
CHSJD-CDF-L-EST	CHSJD-CDF-L-EST-201-VB

TIPO DE ESTUDIO:	PLANO No:
L	L-EST-201

CONSECUTIVO No:	DE:	VERSIÓN:
7	8	VB

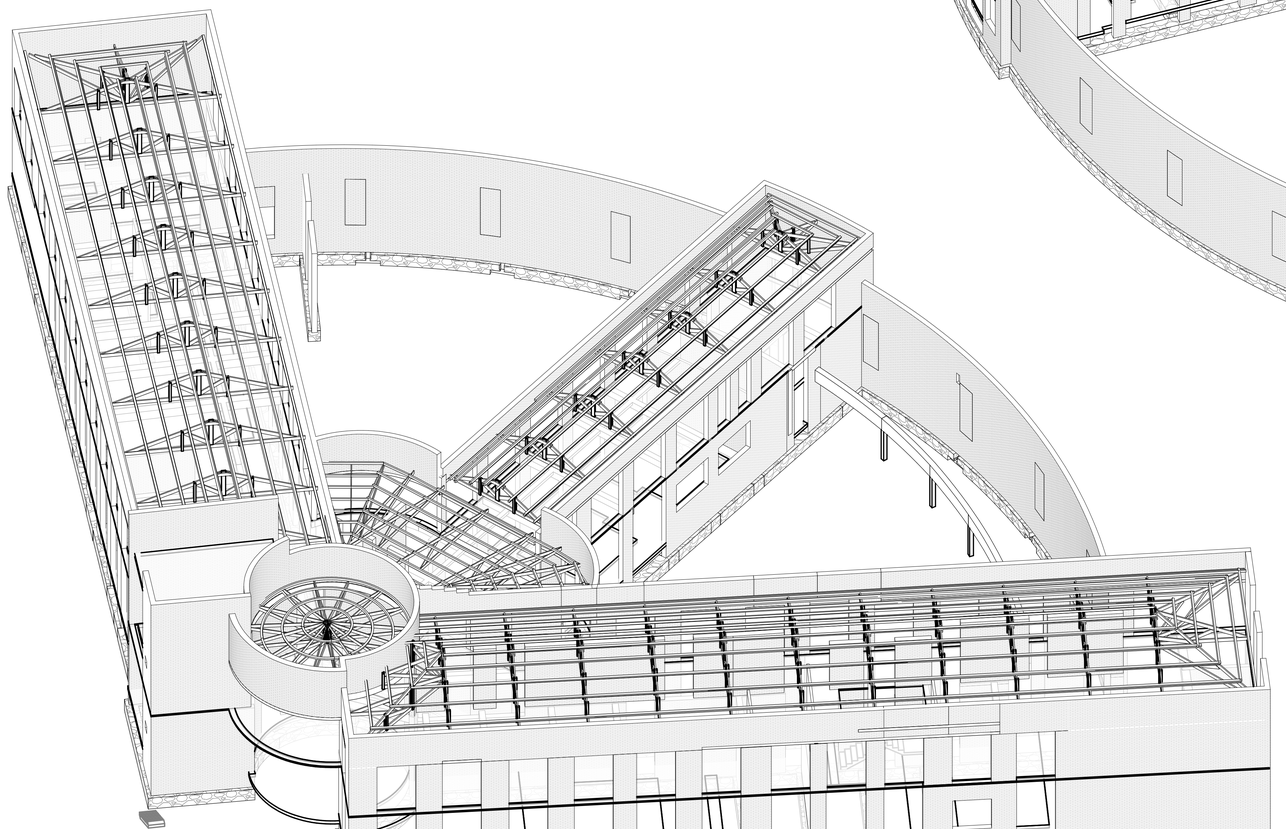

VISTA ISOMÉTRICA 2
ESC

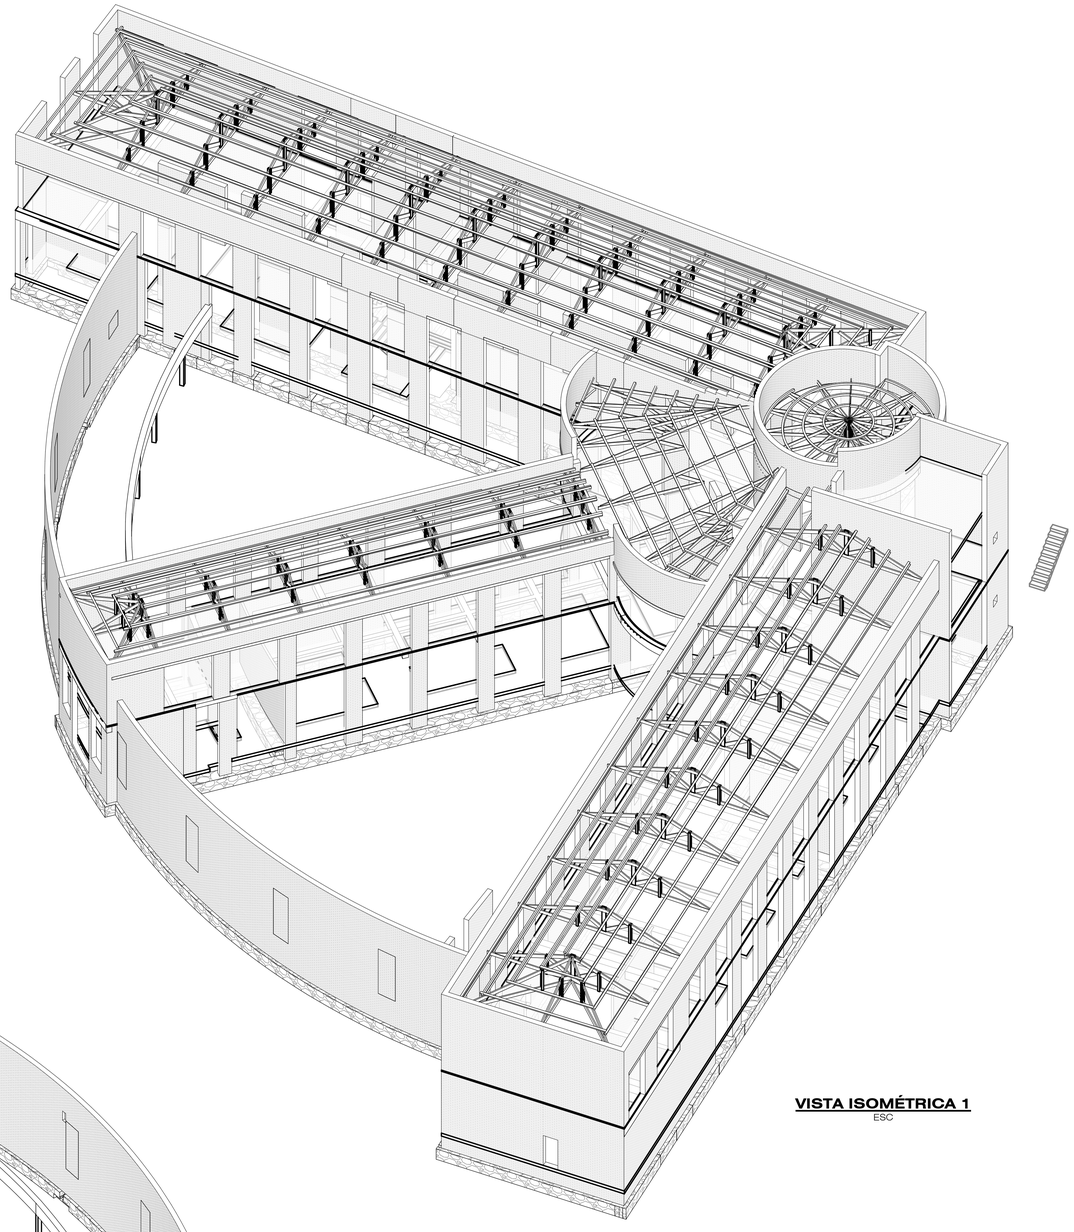

VISTA ISOMÉTRICA 1
ESC

CONSECUTIVO No: 8	DE: 8		VERSIÓN: VB
TIPO DE ESTUDIO: L	PLANO No: L-EST-901		
NOMBRE DE ARCHIVO RVT: CHSJD-CDF-L-	NOMBRE DE ARCHIVO PDF Y DWG: CHSJD-CDF-L L-EST-901-VB		


MINISTERIO DE CULTURA

CONSORCIO SSER-SJD

SSER-SJD CONSORCIO
COMPLEJO HOSPITALARIO SAN JUAN DE DIOS

INTERVENTORÍA	MINISTERIO DE CULTURA
DIRECTOR DE INTERVENTORÍA JUAN DIEGO QUINTERO MAT: 25202-32884	MINISTERIO DE CULTURA MAT:

LOCALIZACIÓN GENERAL - GRUPO 3

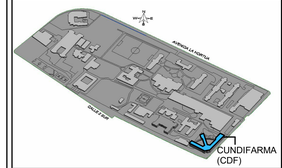

NOTAS

EMITIDO PARA: LEVANTAMIENTO

CONTROL DE VERSIONES

V	FECHA	OBSERVACIONES
A	06-03-2023	RADICACIÓN SIPA
B	23-08-2023	RADICACIÓN SIPA

CONTROL DE FIRMAS

FECHA	PROFESIONAL	FIRMA
06-03-2023	DIRECTOR DE PROYECTO **LINA CONSTANZA BELTRÁN** MAT.: 25700-67386	
06-03-2023	COORDINADOR DE ESTUDIOS **FERNANDO PALAU** MAT.: 00000-17135	
06-03-2023	DIRECTOR DISCIPLINAR DE LA ARQUITECTURA **JORGE MARIO SUAREZ** MAT.: 25202-170710 CND	
06-03-2023	DIRECTOR DISCIPLINAR DE ESTRUCTURAS **DANIEL ALBERTO SANTANDER** MAT.: 25202-117532 CND	
06-03-2023	ARQUITECTA DE CONSERVACIÓN **SILVIA CRISTINA ÁLVAREZ** MAT.: 25202-61474 CND	

CONTRATO:
3053 DE 2022 (GRUPO 3)
12 DE AGOSTO DE 2022

OBJETO:
REALIZAR LOS ESTUDIOS TÉCNICOS Y PROYECTOS DE RESTAURACIÓN DE LOS EDIFICIOS SALUD MENTAL Y CUNDIFARMA, LOS CUALES HACEN PARTE DEL COMPLEJO HOSPITALARIO SAN JUAN DE DIOS DE BOGOTÁ

EDIFICIO: **CUNDIFARMA**

DIRECCIÓN: **Carrera 10 No 1-59 sur - Bogotá D.C.**

CONTIENE: VISTAS ISOMÉTRICAS

DISEÑÓ:	REVISÓ:	APROBÓ:
JMS	MRB	MRB
DIBUJÓ: DPL	FECHA: 23-08-2023	ESCALA:

NOMBRE DE ARCHIVO RVT:	NOMBRE DE ARCHIVO PDF Y DWG:
CHSJD-CDF-L-EST	CHSJD-CDF-L-EST-901-VB
TIPO DE ESTUDIO: L	PLANO No: L-EST-901
CONSECUTIVO No: 8	DE: 8
	VERSIÓN: VB