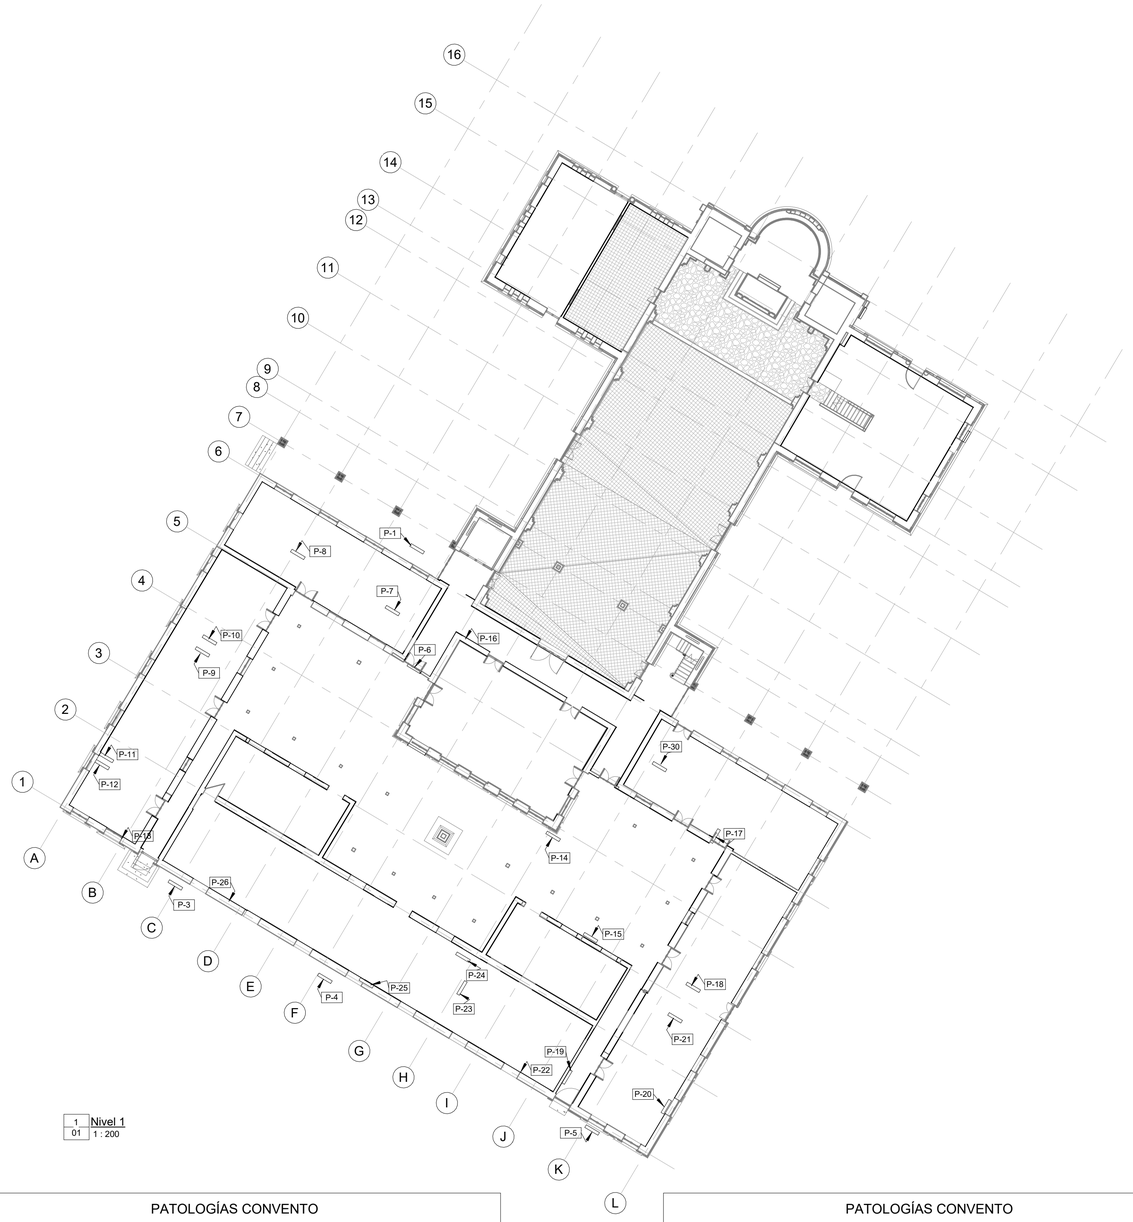


1 Nivel 1
01 1 : 200

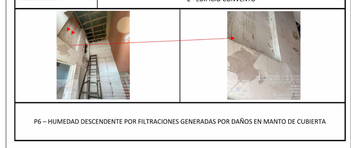
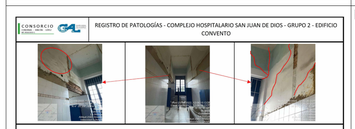
PATOLOGÍAS CONVENTO

Imagen de tipo	Tipo	Modelo
 P1 – PERDIDA DE SECCIÓN EN ESTRUCTURA DE CIELO RASO ZONA DE PASILLO CONEXIÓN CON CAPILLA.	Patología 1	P-1
 P3 – FISURAS EN MURO DE FACHADA POR CONFORMACIÓN DE VANO VENTANA	Patología 3	P-3

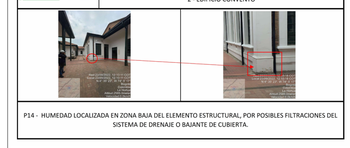
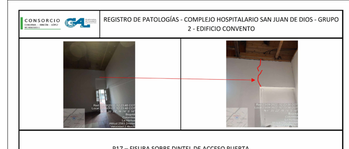
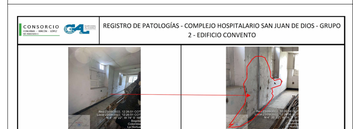
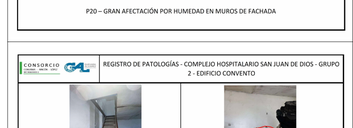
PATOLOGÍAS CONVENTO

Imagen de tipo	Tipo	Modelo
 P4 – DESFACE DE LOS ELEMENTOS DE CIRCULACIÓN EXTERIORES POR DEFORMACIONES DEL TERRENO O ASENTAMIENTOS DIFERENCIALES	Patología 4	P-4
 P5 – ZONAS CON AFECTACIÓN POR HUMEDAD Y REPARACIONES EN ELEMENTOS DE FACHADA	Patología 5	P-5

PATOLOGÍAS CONVENTO

Imagen de tipo	Tipo	Modelo
 P6 – HUMEDAD DESCENDENTE POR FILTRACIONES GENERADAS POR DAÑOS EN MANTO DE CUBIERTA	Patología 6	P-6
 P7 – FISURAS Y PERDIDA DE VERTICALIDAD EN MUROS ESTRUCTURALES INTERNOS	Patología 7	P-7
 P8 – CONSTRUCCIÓN DE SISTEMA DE ENTREPISO EN MADERA SIN ACCESO Y SIMPLEMENTE APOYADO ENTRE MUROS DE FACHADA.	Patología 8	P-8
 P9 – FALLA O DESPLAZAMIENTO DEL PLANO DE ACCIÓN DEL MURO ESTRUCTURAL DE FACHADA LO QUE GENERA DAÑOS SOBRE PLACA DE CONTRAPISO.	Patología 9	P-9
 P10 – SE OBSERVA TIRANTE EN ESTRUCTURA DE CUBIERTA SIN LA CONFORMACIÓN TÍPICA DE CERCHA EN REY, LA CUAL PRESENTA DEFORMACIONES POR LUZ DE APOYO.	Patología 10	P-10
 P11 – FISURA Y DAÑOS SOBRE ELEMENTOS NO ESTRUCTURALES DE ACABADOS Y DESPRENDIMIENTO DE SECCIONES DE CIELO RASO EN CUBIERTA.	Patología 11	P-11
 P12 – ADECUACIONES EN ZONA DE BAÑO QUE HAN GENERADO FISURAS Y HUMEDADES DEBIDO A FILTRACIONES DE CUBIERTA	Patología 12	P-12
 P13 – ADECUACIONES PARA LA UBICACIÓN DE TANQUES DE ALMACENAMIENTO, DAÑOS POR HUMEDAD EN CIELO RASO DE CUBIERTA Y FISURAS EN MUROS DINTELES POR POSIBLES SOBRECARGAS.	Patología 13	P-13

PATOLOGÍAS CONVENTO

Imagen de tipo	Tipo	Modelo
 P14 - HUMEDAD LOCALIZADA EN ZONA BAJA DEL ELEMENTO ESTRUCTURAL, POR POSIBLES FILTRACIONES DEL SISTEMA DE DRENAJE O BAJANTE DE CUBIERTA.	Patología 14	P-14
 P15 – EMPOZAMIENTO DE AGUAS LLUVIAS EN ZONA DE BASE DE MURO ESTRUCTURAL Y PIE DERECHO DE APOYO CUBIERTA.	Patología 15	P-15
 P16 – DAÑO SOBRE SISTEMA DE CIELO RASO POR FILTRACIONES DEL SISTEMA DE CUBIERTA EN ZONA DE CONEXIÓN CON MUROS DE CAPILLA.	Patología 16	P-16
 P17 – FISURA SOBRE DINTEL DE ACCESO PUERTA	Patología 17	P-17
 P18 – HUMEDAD LOCALIZADA EN ZONA INFERIOR DEL MURO Y FISURA EN MURO DIVISORIO DE ÁREA CON GRAN AFECTACIÓN POR ADECUACIONES Y ASENTAMIENTOS DIFERENCIALES.	Patología 18	P-18
 P19 – FISURA EN MURO Y EMPOZAMIENTO DE AGUA POR DEFORMACIONES O ASENTAMIENTOS DIFERENCIALES EN LOS ELEMENTOS DE CIMENTACION QUE CONFORMAN LA ZONA DE GRAN AFECTACIÓN ESTRUCTURAL	Patología 19	P-19
 P20 – GRAN AFECTACIÓN POR HUMEDAD EN MUROS DE FACHADA	Patología 20	P-20
 P21 – FISURA EN MURO DIVISORIO ACORDE CON PATOLOGÍA P18 OBSERVADA EN CARA OPUESTA DEL ELEMENTO	Patología 21	P-21

MINISTERIO DE CULTURA

MINISTERIO DE CULTURA
DIRECCIÓN DE PATRIMONIO Y MEMORIA

CONSORCIO CONURMA – RINCÓN - LÓPEZ
NIT. 901615033-1

CONSORCIO CONURMA RINCÓN LÓPEZ
NIT: **90161533**
Representante legal: **ING JORGE ALBERTO SALAMANCA**

CONSORCIO RESTAURO SJD Interventoria

CONSORCIO INTERESTAURO
NIT: **901.619.927-9**
Representante legal: **ARQ. MAX OJEDA GÓMEZ**

COMPLEJO HOSPITALARIO SAN JUAN DE DIOS
CARRERA 10 # 1-59 SUR
Contrato Número 3020 de 2022 - Grupo 2
Realizar los estudios técnicos y proyectos de restauración de los Edificios Capilla - Convento y Jardín Infantil los cuales hacen parte del Complejo Hospitalario San Juan de Dios de Bogotá

DESARROLLO

Director:
ARQ. ROBERTO LÓPEZ SÁNCHEZ
M.P. 25700-38836

Coordinación:
ARG. JOHN MORALES
M.P. A25412001-1015395116

Especialista:
ING. IVÁN MAURICIO GUEVARA
M.P. 25202-65724 CND

Elaboró:
Autor

APROBACIONES

Director interventoría:
JUAN DIEGO QUINTERO
M.P. 25202-32884 CND

Coordinación interventoría:
ARQ. MANUELA GIRALDO
M.P. A25802008-42136046

Especialista interventoría:
ENRIQUE CASTRILLÓN
M.P. 25202-19940

Revisor externo:
CARMEN ALICIA VILLATE
M.P. 25202-25585 CND

ESPACIO PARA SELLO MINISTERIO DE CULTURA

Supervisión Ministerio:**CARLOS AMEZQUITA**
Apoyo Supervisión Ministerio:**CLAUDIA JIMÉNEZ**

CONTIENE


CONVENTO
PATOLOGÍAS PRIMER NIVEL

Fecha: **31/01/2024**
Escala: **1 : 200**

01



Versión: **V02** No. Plano: **01** de: **02**

Especialidad: **ESTRUCTURAL**
Archivo: **CHSJD_CC_EST_01_Patologías Convento**

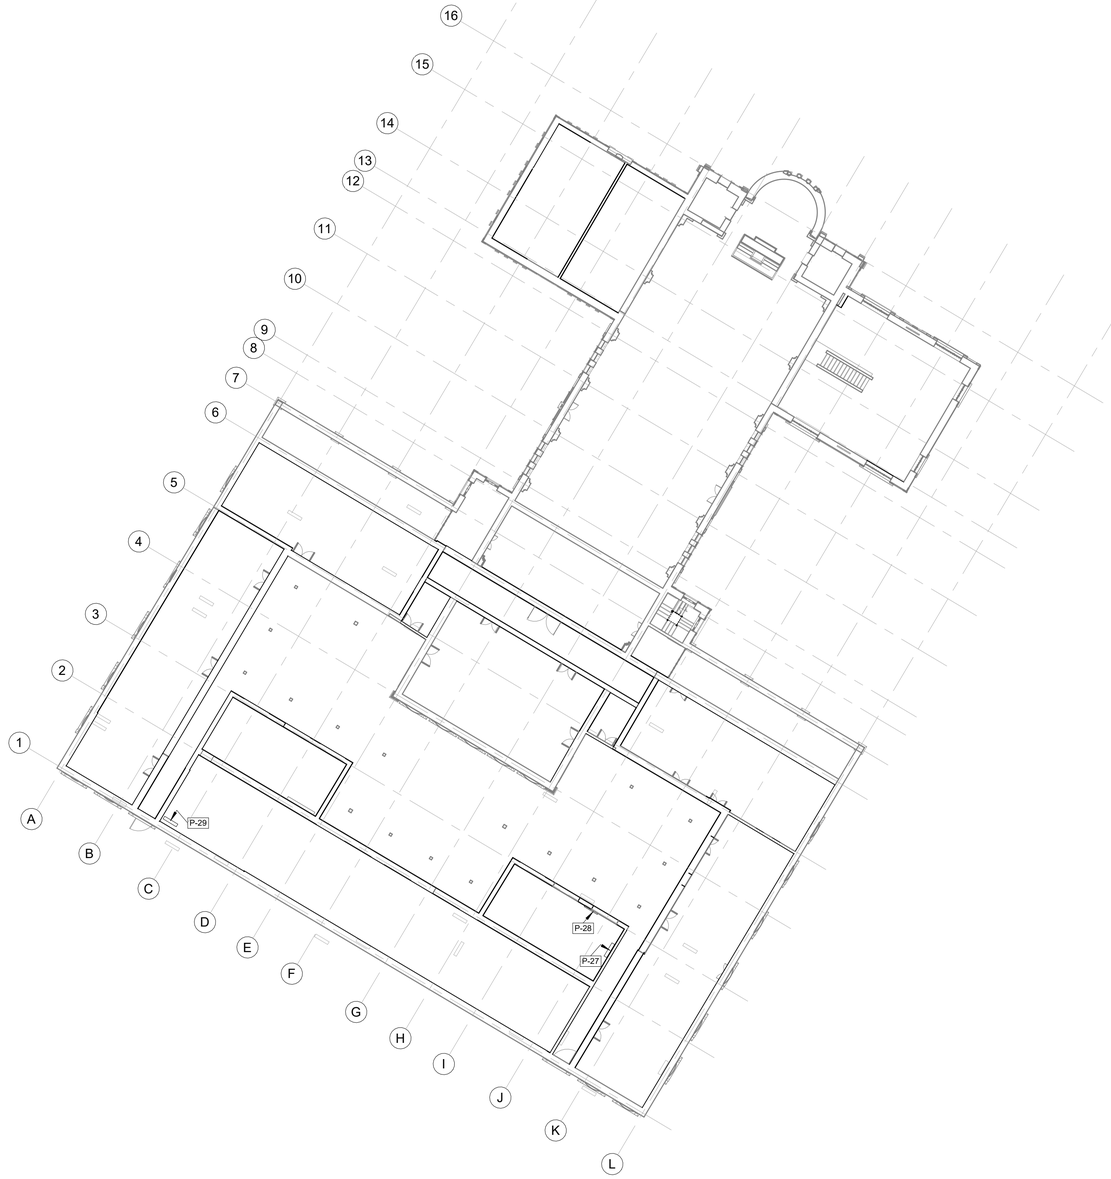

1 | 02 Nivel 2
1 : 200

PATOLOGÍAS CONVENTO

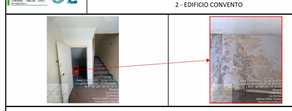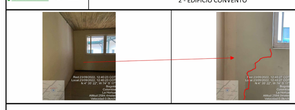Imagen de tipo	Tipo	Modelo
REGISTRO DE PATOLOGÍAS - COMPLEJO HOSPITALARIO SAN JUAN DE DIOS - GRUPO 2 - EDIFICIO CONVENTO  P22 – SISTEMA DE PLACA DE CONTRAPISO CON LLENOS EN MATERIAL PARA SU CONFORMACIÓN GENERANDO AFECTACIÓN A CÁMARAS DE AIRE EN LA EDIFICACIÓN QUE GENERAN AUMENTO DE HUMEDADES ASCENDENTES EN LA ESTRUCTURA.	Patología 22	P-22
REGISTRO DE PATOLOGÍAS - COMPLEJO HOSPITALARIO SAN JUAN DE DIOS - GRUPO 2 - EDIFICIO CONVENTO  P23 – HUMEDAD LOCALIZADA EN CARA OPUESTA DE MURO DIVISORIO CON ZONA DE COCINA.	Patología 23	P-23
REGISTRO DE PATOLOGÍAS - COMPLEJO HOSPITALARIO SAN JUAN DE DIOS - GRUPO 2 - EDIFICIO CONVENTO  P24 – HUMEDAD LOCALIZADA EN ZONA INFERIOR DEL MURO DEL PASILLO.	Patología 24	P-24
REGISTRO DE PATOLOGÍAS - COMPLEJO HOSPITALARIO SAN JUAN DE DIOS - GRUPO 2 - EDIFICIO CONVENTO  P25 – HUMEDAD LOCALIZADA EN ZONA INFERIOR DE LA ESCALERA DE ACCESO AL SEGUNDO NIVEL.	Patología 25	P-25
REGISTRO DE PATOLOGÍAS - COMPLEJO HOSPITALARIO SAN JUAN DE DIOS - GRUPO 2 - EDIFICIO CONVENTO  P26 – SISTEMA DE ENTREPISO TIPO AÉREO CON UNA ALTURA APROXIMADA AL TERRENO DE 1.20 M Y APOYADO SOBRE SUB – MURACIÓN Y MUROS DE FACHADA.	Patología 26	P-26
REGISTRO DE PATOLOGÍAS - COMPLEJO HOSPITALARIO SAN JUAN DE DIOS - GRUPO 2 - EDIFICIO CONVENTO  P27 – DAÑOS SOBRE ELEMENTOS DE CIELO RASO POR FILTRACIONES EN SISTEMA DE CUBIERTA.	Patología 27	P-27
REGISTRO DE PATOLOGÍAS - COMPLEJO HOSPITALARIO SAN JUAN DE DIOS - GRUPO 2 - EDIFICIO CONVENTO  P28 – FISURA EN MURO DE ANTEPECHO VENTANA PATIO INTERIOR	Patología 28	P-28
REGISTRO DE PATOLOGÍAS - COMPLEJO HOSPITALARIO SAN JUAN DE DIOS - GRUPO 2 - EDIFICIO CONVENTO  P29 – FISURA EN MURO DIVISORIO SEGUNDO NIVEL	Patología 29	P-29

MINISTERIO DE CULTURA

MINISTERIO DE CULTURA
DIRECCIÓN DE PATRIMONIO Y MEMORIA

CONSORCIO
CONURMA – RINCÓN - LÓPEZ
NIT.901615033-1

CONSORCIO CONURMA RINCÓN LÓPEZ
NIT: **90161533**
Representante legal: **ING JORGE ALBERTO SALAMANCA**

CONSORCIO RESTAURO SJD Interventoria

CONSORCIO INTERESTAURO
NIT: **901.619.927-9**
Representante legal: **ARQ. MAX OJEDA GÓMEZ**

COMPLEJO HOSPITALARIO SAN JUAN DE DIOS

CARRERA 10 # 1-59 SUR

Contrato Número 3020 de 2022 - Grupo 2

Realizar los estudios técnicos y proyectos de restauración de los Edificios Capilla - Convento y Jardín Infantil los cuales hacen parte del Complejo Hospitalario San Juan de Dios de Bogotá

DESARROLLO

Director:
ARQ. ROBERTO LÓPEZ SÁNCHEZ
M.P. 25700-38836

Coordinación:
ARG. JOHN MORALES
M.P. A25412001-1015395116

Especialista:
ING. IVÁN MAURICIO GUEVARA
M.P. 25202-65724 CND

Elaboró:
Autor

APROBACIONES

Director interventoría:
JUAN DIEGO QUINTERO
M.P. 25202-32884 CND

Coordinación interventoría:
ARQ. MANUEL GIRALDO
M.P. A25802008-42136046

Especialista interventoría:
ENRIQUE CASTRILLÓN
M.P. 25202-19940

Revisor externo:
CARMEN ALICIA VILLATE
M.P. 25202-25585 CND

ESPACIO PARA SELLO MINISTERIO DE CULTURA

Supervisión Ministerio:**CARLOS AMEZQUITA**
Apoyo Supervisión Ministerio:**CLAUDIA JIMÉNEZ**

CONTIENE

CONVENTO
PATOLOGÍAS SEGUNDO NIVEL

Fecha: **31/01/2024**
Escala: **1 : 200**

02

Versión: **V02** No. Plano: **02** de: **02**

Especialidad: **ESTRUCTURAL**
Archivo: **CHSJD_CC_EST_01_Patologías Convento**