

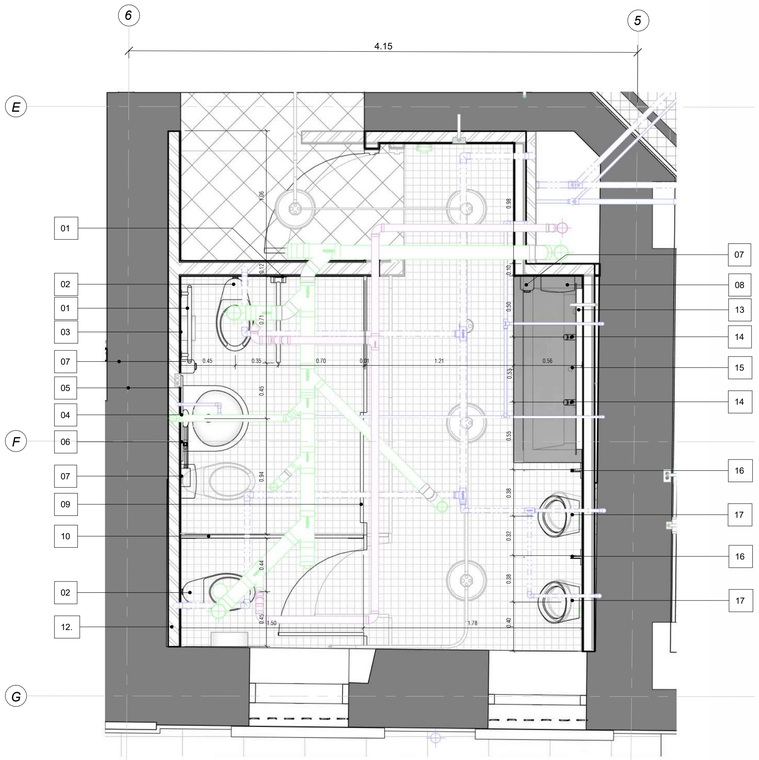



1 **PLN_BAÑO_HOMBRES_NIVEL 01**
Esc: **1 : 25**

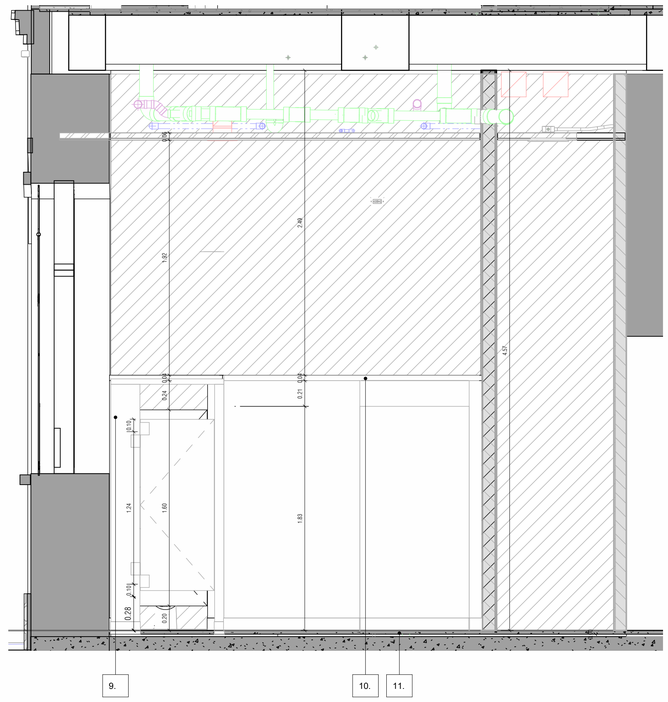


2 **ALZADO_NORTE_BAÑOS_HOMBRES_NIVEL 01**
Esc: **1 : 25**

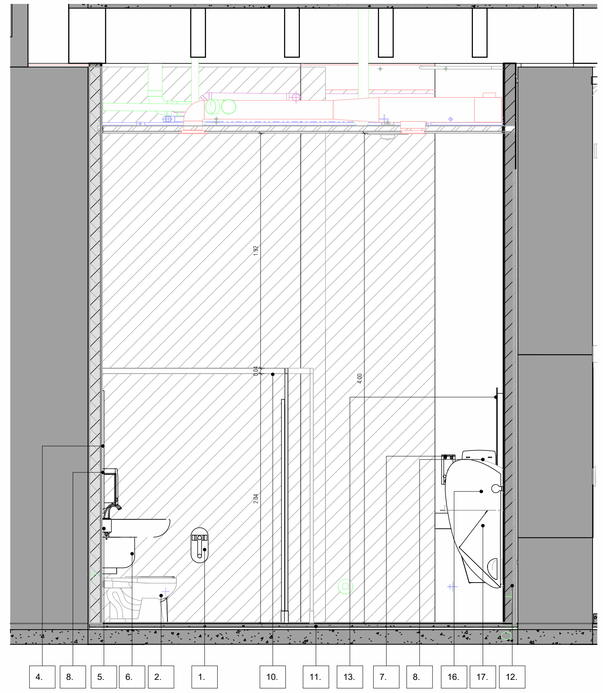


3 **ALZADO ESTE_BAÑOS_NIVEL 01**
Esc: **1 : 25**

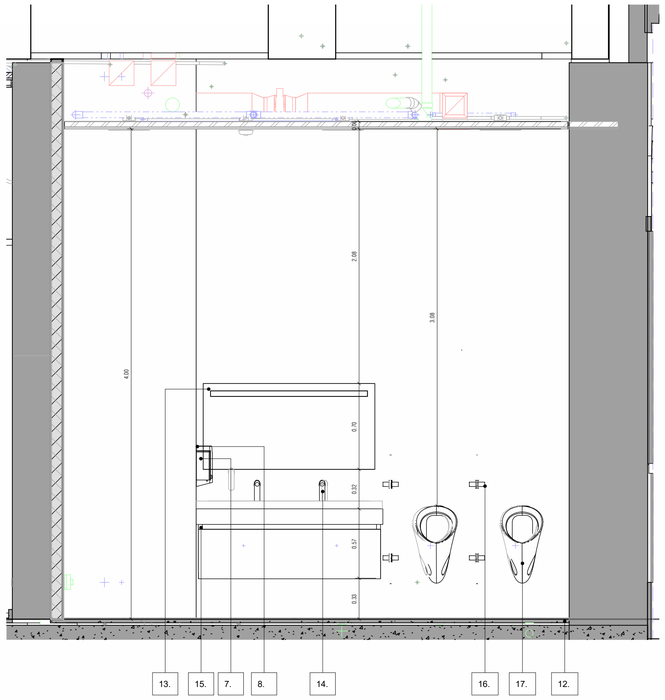

4 **ALZADO_SUR_BAÑOS_HOMBRES_NIVEL 01**
Esc: **1 : 25**

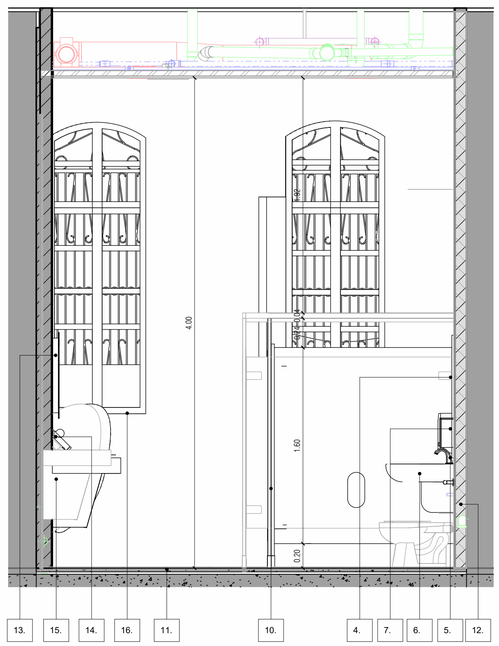

5 **ALZADO_OESTE_BAÑO_HOMBRES_NIVEL 01**
Esc: **1 : 25**

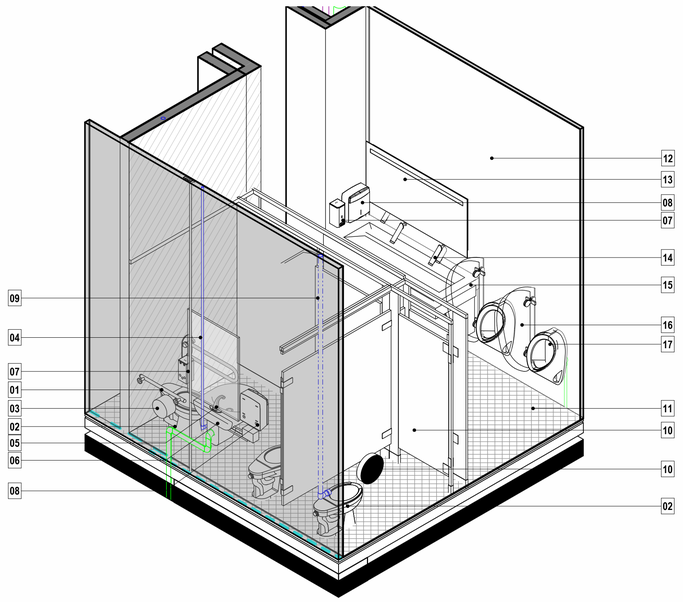

6 **3D_BAÑO_HOMBRES_NIVEL 01**
Esc:

CARACTERIZACIÓN DE MUROS


	Estructura existente.	
	Reforzamiento estructural.	
	Muros existentes.	**M1**
	Muro Nuevo. Muros en Superboard una cara. Espesor 10 cm. Acabado en pintura acrílica "días de ocio" 2 a 3 manos.	**M2**
	Muro Nuevo. Muros en Superboard una cara. Espesor 3.5cm. Acabado en pintura acrílica "día de ocio" 2 a 3 manos.	**M3**
	Muro Nuevo. Muros en Superboard RH una cara. Espesor 10 cm. Acabado en pintura antihongos.	**M4**
	Muro Nuevo. Muros en Superboard RH dos caras. Espesor 12 cm. Acabado en pintura antihongos.	**M5**
	Muro Nuevo. Muro en mampostería, bloque n 4. Acabado con pintura sobre pañete.	**M6**

CONVENCIONES DE INSTALACIONES

	Propuesta eléctrica
	Propuesta hidrosanitario: Suministro
	Propuesta hidrosanitario: Desagües
	Propuesta hidrosanitaria: Red contra incendios
	Propuesta de ventilación.

CONVENCIONES ZONAS HUMEDAS

01	Barra de seguridad cromo 30" en acero inoxidable + Barra de seguridad en acero inoxidable abatible.
02	Kit Taza Báltica plus entrada posterior con fluxómetro de sensor o similar.
03	Dispensador de rollo papel higiénico en acero soporte del rollo 40mm, incluye suplemento para rollos con cono de 70mm.
04	Espejo 4mm, en cristal pulido, enmarcado en U de aluminio anodizado natural y adheridos a la pared. Ancho: 0.70 m Alto: 1 m.
05	Grifería De Lavamanos Institucional Electrónica.
06	Lavamanos Free.
07	Dispensador de jabón de pared en acero inox.
08	Dispensador de toallas de papel dimensiones 0.28 x 20.3 x 10.2cm. Acabado en acero inoxidable satinado.
09	Puerta y división flotante en acero inoxidable de H =1,80 m. Puerta deslizante.
10	Puerta y división flotante en acero inoxidable de H =1,80 m. Puerta batiente.
11	Piso de baldosa de granito vibroprensada 30x30 blanco.
12	Muro en Drywall RH. Acabado en pintura antihongos.
13	Espejo 4mm, en cristal pulido, enmarcado en U de aluminio anodizado natural y adheridos a la pared. Ancho: 1.40m Alto: 0.70 m
14	Grifería para Lavamanos Institucional de Sensor Tubular Largo o similar.
15	Lavamanos corrido en concreto pigmentado fundido en sitio.
16	División para orinal en acero inoxidable.
17	Orinal Gotta entrada posterior con sensor de fluxómetro o similar.

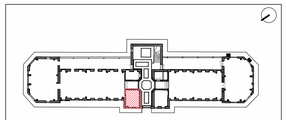

MINISTERIO DE CULTURA

MINISTERIO DE CULTURA
DIRECCIÓN DE PATRIMONIO Y MEMORIA

CONSORCIO
CONURMA – RINCÓN - LÓPEZ
NIT. 901615033-1

CONSORCIO CONURMA RINCÓN LÓPEZ
NIT: **90161533**
Representante legal: **ING JORGE ALBERTO SALAMANCA**

CONSORCIO RESTAURO SJD
Interventoría

CONSORCIO INTERESTAURO
NIT: **901.619.927-9**
Representante legal: **ARQ. MAX OJEDA GÓMEZ**

COMPLEJO HOSPITALARIO SAN JUAN DE DIOS
CARRERA 10 # 1-59 SUR
Contrato Número 3019 de 2022 - Grupo 1
Realizar los estudios técnicos y proyectos de restauración de los Edificios Inmunológico, San Roque y San Jorge los cuales hacen parte del Complejo Hospitalario San Juan de Dios de Bogotá

DESARROLLO

Director:
ARQ RAFAEL RINCÓN
M.P. 8019 CND

Coordinación:
ARQ. NATALIE RODRÍGUEZ
M.P. A25152001-52056665

Especialista:
ARQ. JULIÁN ARDILA OSPINA
M.P. A2589209-80779463

Elaboró:
ARQ. VIVIAN CAMILA BOLÍVAR

APROBACIONES

Director Interventoría:
MAX OJEDA GÓMEZ
M.P. 25700-08756

Coordinación Interventoría:
ARQ. ANDRES ROTERO
M.P. A25201111-02073062

Especialista interventoría:

Revisor externo:

ESPACIO PARA SELLO MINISTERIO DE CULTURA

Supervisión Ministerio: **Dirección de patrimonio y memoria**

CONTIENE

EDIFICIO SAN JORGE


ZONAS_HÚMEDAS_PRIMER_NIVEL

Fecha: **31/01/2024**
Escala: **Como se indica**


CHSJD_SJ_ARQ_A401

Versión: **V20** No. Plano: **A401** de:


Especialidad: **ARQUITECTURA** Archivo: **CHSJD_SJ_ARQ_20_Arquitectura.rvt**

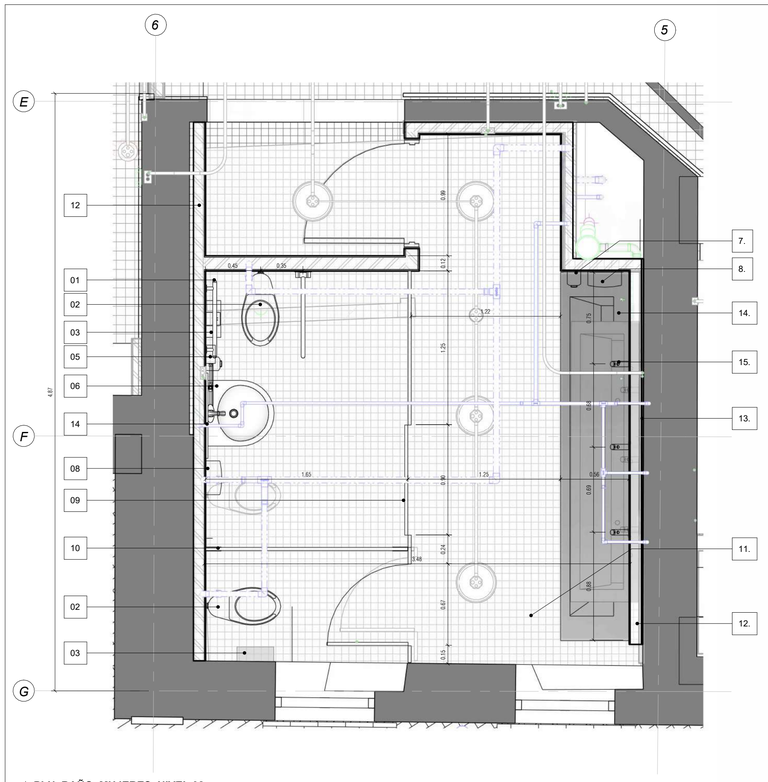

1 **PLN_BAÑO_MUJERES_NIVEL 02**
Esc: **1 : 25**

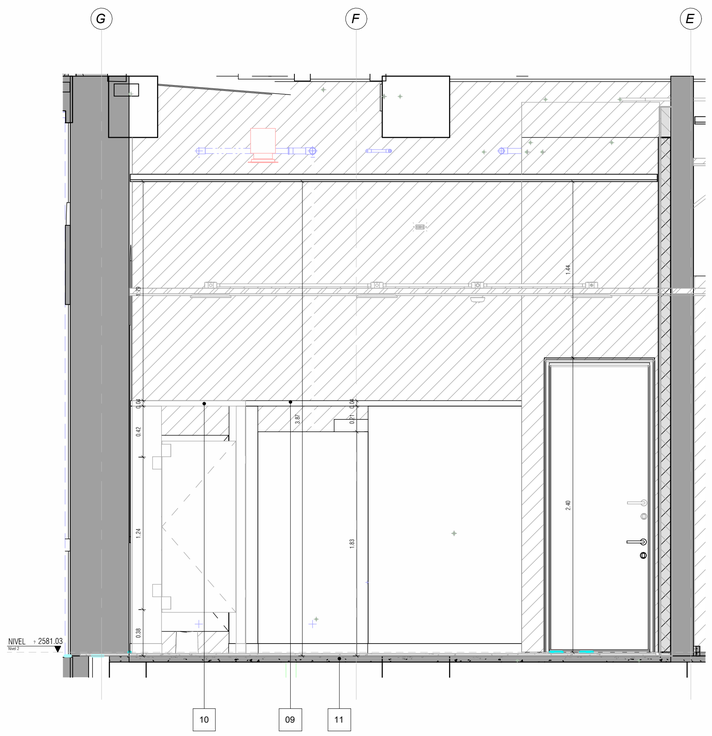

2 **ALZADO_NORTE_BAÑO_MUJERES_NIVEL 02**
Esc: **1 : 25**

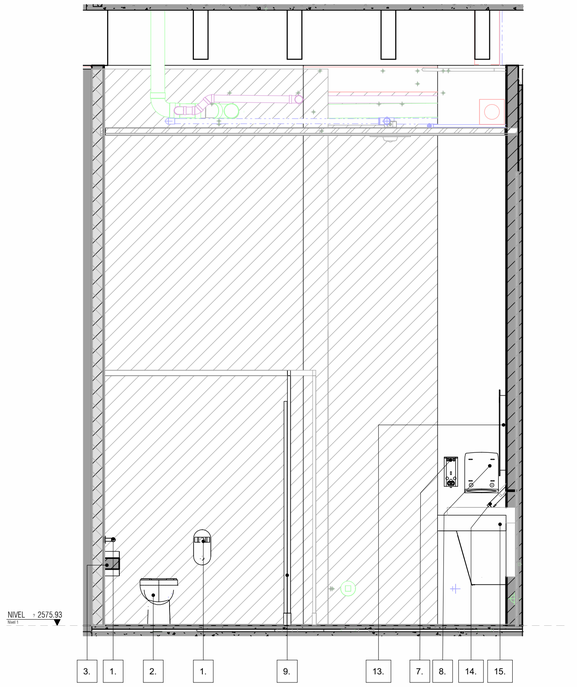

3 **ALZADO_ESTE_BAÑO_MUJERES_NIVEL 02**
Esc: **1 : 25**

CARACTERIZACIÓN DE MUROS


	Estructura existente.	
	Reforzamiento estructural.	
	Muros existentes.	**M1**
	Muro Nuevo. Muros en Superboard una cara. Espesor 10 cm. Acabado en pintura acrílica "días de ocio" 2 a 3 manos.	**M2**
	Muro Nuevo. Muros en Superboard una cara. Espesor 3.5cm. Acabado en pintura acrílica "día de ocio" 2 a 3 manos.	**M3**
	Muro Nuevo. Muros en Superboard RH una cara. Espesor 10 cm. Acabado en pintura antihongos.	**M4**
	Muro Nuevo. Muros en Superboard RH dos caras. Espesor 12 cm. Acabado en pintura antihongos.	**M5**
	Muro Nuevo. Muro en mampostería, bloque n 4. Acabado con pintura sobre pañete.	**M6**

CONVENCIONES DE INSTALACIONES


	Propuesta eléctrica
	Propuesta hidrosanitario: Suministro
	Propuesta hidrosanitario: Desagües
	Propuesta hidrosanitaria: Red contra incendios
	Propuesta de ventilación.

CONVENCIONES ZONAS HUMEDAS


01	Barra de seguridad cromo 30" en acero inoxidable + Barra de seguridad en acero inoxidable abatible.
02	Kit Taza Báltica plus entrada posterior con fluxómetro de sensor o similar.
03	Dispensador de rollo papel higiénico en acero soporte del rollo 40mm, incluye suplemento para rollos con cono de 70mm.
04	Espejo 4mm, en cristal pulido, enmarcado en U de aluminio anodizado natural y adheridos a la pared. Ancho: 0.70 m Alto: 1 m.
05	Grifería De Lavamanos Institucional Electrónica.
06	Lavamanos Free.
07	Dispensador de jabón de pared en acero inox.
08	Dispensador de toallas de papel dimensiones 0.28 x 20.3 x 10.2cm. Acabado en acero inoxidable satinado.
09	Puerta y división flotante en acero inoxidable de H =1,80 m. Puerta deslizante.
10	Puerta y división flotante en acero inoxidable de H =1,80 m. Puerta batiente.
11	Piso de baldosa de granito vibroprensada 30x30 blanco.
12	Muro en Drywall RH. Acabado en pintura antihongos.
13	Espejo 4mm, en cristal pulido, enmarcado en U de aluminio anodizado natural y adheridos a la pared. Ancho: 1.40m Alto: 0.70 m
14	Grifería para Lavamanos Institucional de Sensor Tubular Largo o similar.
15	Lavamanos corrido en concreto pigmentado fundido en sitio.
16	División para orinal en acero inoxidable.
17	Orinal Gotta entrada posterior con sensor de fluxómetro o similar.

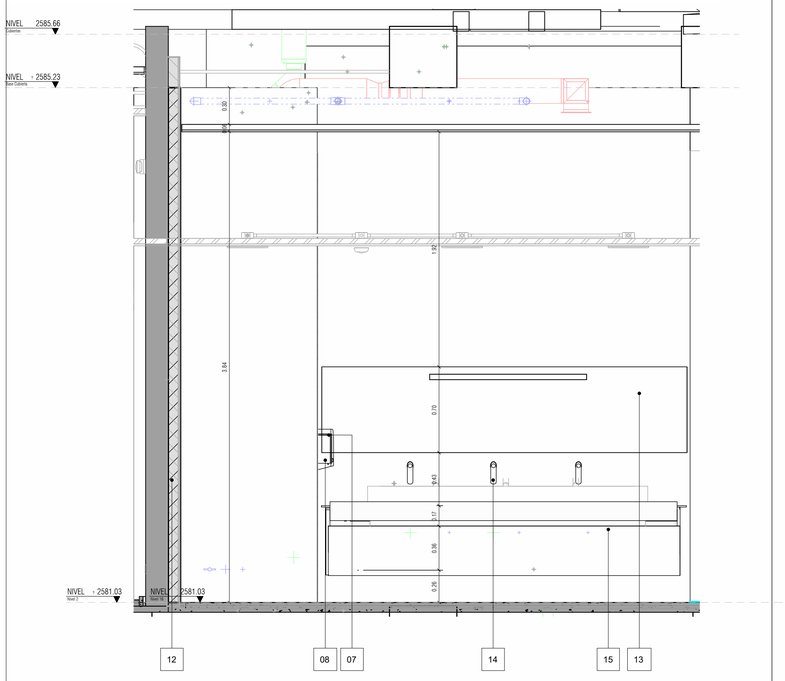


4 **ALZADO_SUR_BAÑO_MUJERES_NIVEL 02**
Esc: **1 : 25**

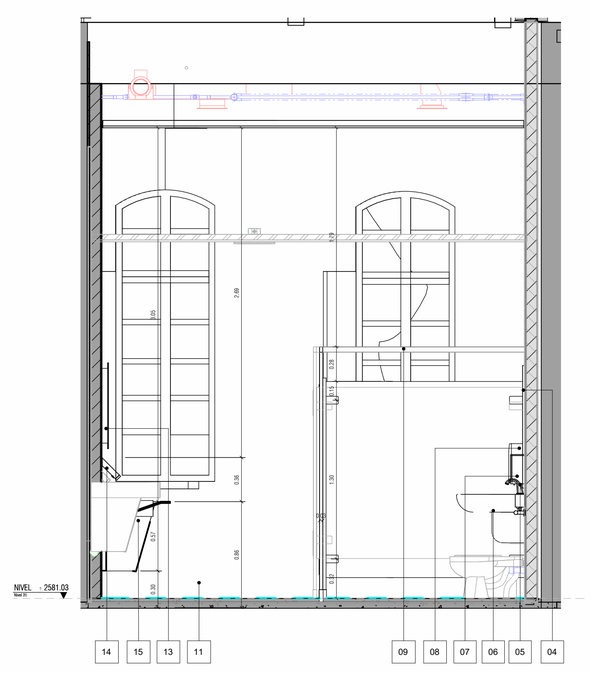

5 **ALZADO_OESTE_BAÑO_MUJERES_NIVEL 02**
Esc: **1 : 25**

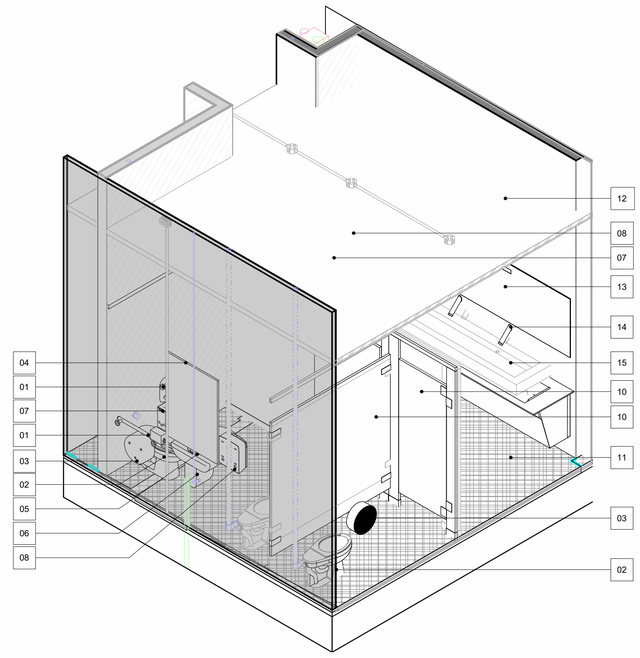

6 **3D_BAÑO_MUJERES_NIVEL 02**
Esc:

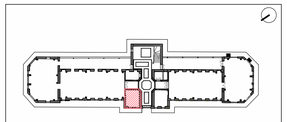

MINISTERIO DE CULTURA

MINISTERIO DE CULTURA
DIRECCIÓN DE PATRIMONIO Y MEMORIA

CONSORCIO
CONURMA – RINCÓN - LÓPEZ
NIT. 901615033-1

CONSORCIO CONURMA RINCÓN LÓPEZ
NIT: **90161533**
Representante legal: **ING JORGE ALBERTO SALAMANCA**

CONSORCIO RESTAURO SJD
Interventoría

CONSORCIO INTERESTAURO
NIT: **901.619.927-9**
Representante legal: **ARQ. MAX OJEDA GÓMEZ**

COMPLEJO HOSPITALARIO SAN JUAN DE DIOS

CARRERA 10 # 1-59 SUR

Contrato Número 3019 de 2022 - Grupo 1

Realizar los estudios técnicos y proyectos de restauración de los Edificios Inmunológico, San Roque y San Jorge los cuales hacen parte del Complejo Hospitalario San Juan de Dios de Bogotá

DESARROLLO

Director:
ARQ.RAFAEL RINCÓN
M.P. 8019 CND

Coordinación:
ARQ. NATALIE RODRÍGUEZ
M.P. A25152001-52056665

Especialista:
ARQ. JULIÁN ARDILA OSPINA
M.P. A25892009-80779463

Elaboró:
ARQ. VIVIAN CAMILA BOLÍVAR

APROBACIONES

Director interventoría:
MAX OJEDA GÓMEZ
M.P. 25700-08754

Coordinador interventoría:
ARQ. ANDRES BOTERO
M.P.A. 05202111020730624

Especialista interventoría:

Revisor externo:

ESPACIO PARA SELLO MINISTERIO DE CULTURA

Supervisión Ministerio: **Dirección de patrimonio y memoria**

CONTIENE

EDIFICIO SAN JORGE


ZONAS_HÚMEDAS_SEGUNDO_ NIVEL

Fecha: **31/01/2024**
Escala: **Como se indica**


CHSJD_SJ_ARQ_A402

Versión: **V20** No. Plano: **A402** de:


Especialidad: **ARQUITECTURA** Archivo: **CHSJD_SJ_ARQ_20_Arquitectura.rvt**

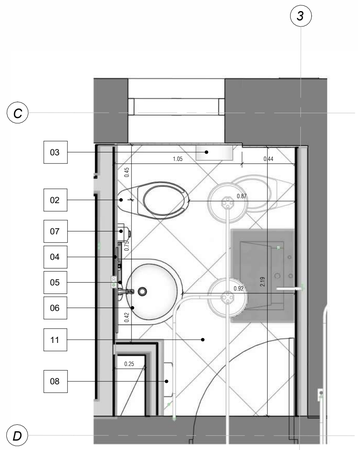


1 **PLN_BAÑO_PERSONAL_SERVICIOS_NIVEL 02**
Esc: 1 : 25

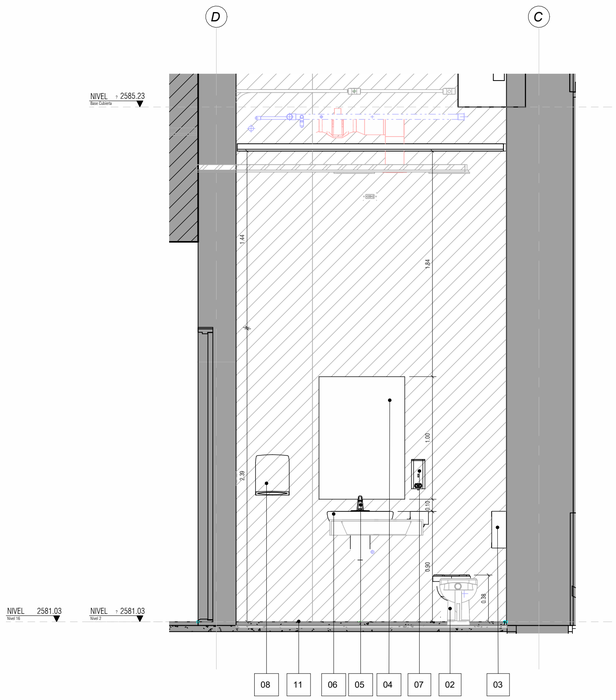


2 **ALZADO_NORTE_BAÑO_SERVICIOS_NIVEL 02**
Esc: 1 : 25

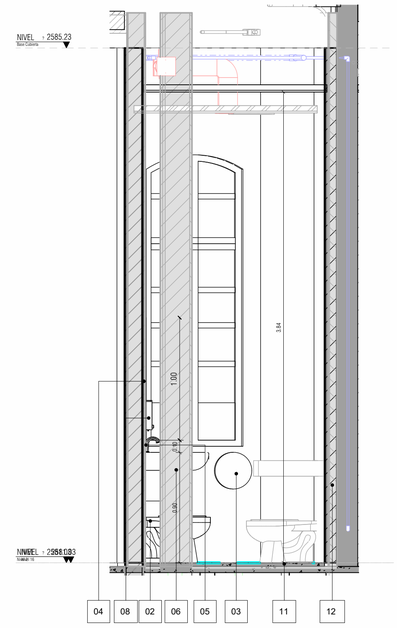


3 **ALZADO_ESTE_BAÑO_SERVICIOS_NIVEL 02**
Esc: 1 : 25

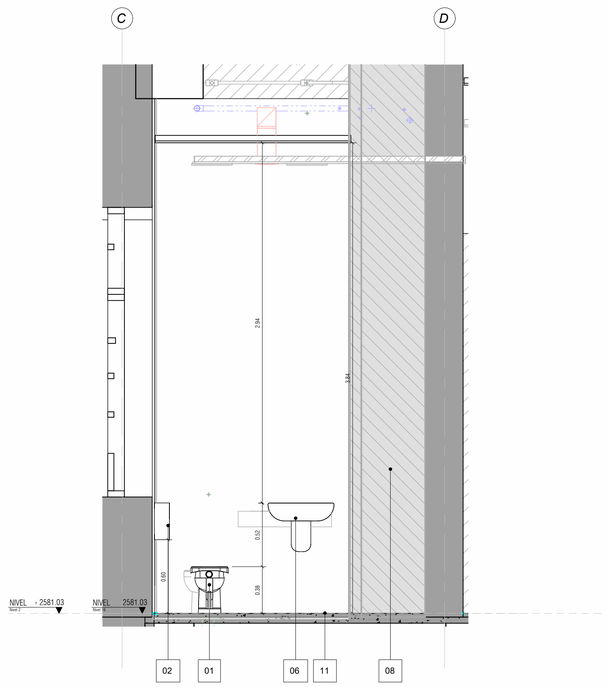

4 **ALZADO_SUR_BAÑO_SERVICIOS_NIVEL 02**
Esc: 1 : 25

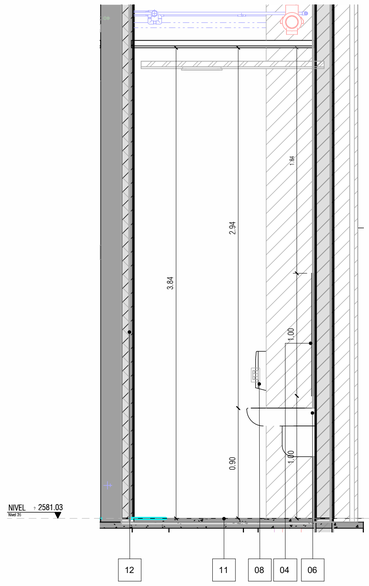

5 **ALZADO_OESTE_BAÑO_SERVICIOS_NIVEL 02**
Esc: 1 : 25

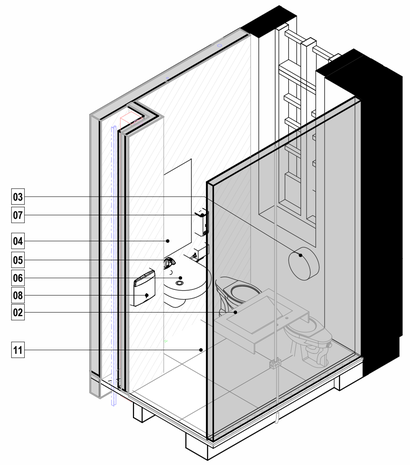

6 **3D_BAÑO_PERSONAL_SERVICIOS_NIVEL 02**
Esc:

CARACTERIZACIÓN DE MUROS


	Estructura existente.	
	Reforzamiento estructural.	
	Muros existentes.	**M1**
	Muro Nuevo. Muros en Superboard una cara. Espesor 10 cm. Acabado en pintura acrílica "días de ocio" 2 a 3 manos.	**M2**
	Muro Nuevo. Muros en Superboard una cara. Espesor 3.5cm. Acabado en pintura acrílica "día de ocio" 2 a 3 manos.	**M3**
	Muro Nuevo. Muros en Superboard RH una cara. Espesor 10 cm. Acabado en pintura antihongos.	**M4**
	Muro Nuevo. Muros en Superboard RH dos caras. Espesor 12 cm. Acabado en pintura antihongos.	**M5**
	Muro Nuevo. Muro en mampostería, bloque n 4. Acabado con pintura sobre pañete.	**M6**

CONVENCIONES DE INSTALACIONES

	Propuesta eléctrica
	Propuesta hidrosanitario: Suministro
	Propuesta hidrosanitario: Desagües
	Propuesta hidrosanitaria: Red contra incendios
	Propuesta de ventilación.

CONVENCIONES ZONAS HUMEDAS

01	Barra de seguridad cromo 30" en acero inoxidable + Barra de seguridad en acero inoxidable abatible.
02	Kit Taza Báltica plus entrada posterior con fluxómetro de sensor o similar.
03	Dispensador de rollo papel higiénico en acero soporte del rollo 40mm, incluye suplemento para rollos con cono de 70mm.
04	Espejo 4mm, en cristal pulido, enmarcado en U de aluminio anodizado natural y adheridos a la pared. Ancho: 0.70 m Alto: 1 m.
05	Grifería De Lavamanos Institucional Electrónica.
06	Lavamanos Free.
07	Dispensador de jabón de pared en acero inox.
08	Dispensador de toallas de papel dimensiones 0.28 x 20.3 x 10.2cm. Acabado en acero inoxidable satinado.
09	Puerta y división flotante en acero inoxidable de H =1,80 m. Puerta deslizante.
10	Puerta y división flotante en acero inoxidable de H =1,80 m. Puerta batiente.
11	Piso de baldosa de granito vibroprensada 30x30 blanco.
12	Muro en Drywall RH. Acabado en pintura antihongos.
13	Espejo 4mm, en cristal pulido, enmarcado en U de aluminio anodizado natural y adheridos a la pared. Ancho: 1.40m Alto: 0.70 m
14	Grifería para Lavamanos Institucional de Sensor Tubular Largo o similar.
15	Lavamanos corrido en concreto pigmentado fundido en sitio.
16	División para orinal en acero inoxidable.
17	Orinal Gotta entrada posterior con sensor de fluxómetro o similar.

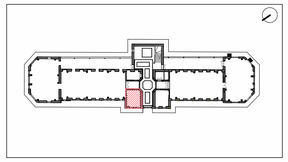

MINISTERIO DE CULTURA

MINISTERIO DE CULTURA
DIRECCIÓN DE PATRIMONIO Y MEMORIA

CONSORCIO
CONURMA – RINCÓN – LÓPEZ
NIT. 901615033-1

CONSORCIO CONURMA RINCÓN LÓPEZ
NIT: **90161533**
Representante legal: **ING JORGE ALBERTO SALAMANCA**

CONSORCIO RESTAURO SJD
Interventoria

CONSORCIO INTERESTAURO
NIT: **901.619.927-9**
Representante legal: **ARQ. MAX OJEDA GÓMEZ**

COMPLEJO HOSPITALARIO SAN JUAN DE DIOS

CARRERA 10 # 1-59 SUR

Contrato Número 3019 de 2022 - Grupo 1

Realizar los estudios técnicos y proyectos de restauración de los Edificios Inmunológico, San Roque y San Jorge los cuales hacen parte del Complejo Hospitalario San Juan de Dios de Bogotá

DESARROLLO

Director:
ARQ RAFAEL RINCÓN
M.P. 8019 CND

Coordinación:
ARQ. NATALIE RODRÍGUEZ
M.P. A25152001-52056665

Especialista:
Diseñador
M.P. A25892009-80779463

Elaboró:
Autor

APROBACIONES

Director interventoría:
MAX OJEDA GOMEZ
M.P. 25700-08756

Revisor técnico interventoría:
ARQ. ANDRES BOTERO
M.P. A0328111020730624

Especialista interventoría:
Verificador

Revisor externo:

ESPACIO PARA SELLO MINISTERIO DE CULTURA

Supervisión Ministerio: **Dirección de patrimonio y memoria**

CONTIENE

EDIFICIO SAN JORGE


ZONAS_HÚMEDAS_SEGUNDO_ NIVEL

Fecha: **31/01/2024**
Escala: **Como se indica**


CHSJD_SJ_ARQ_A403

Versión: **V20** No. Plano: **A403** de:


Especialidad: **ARQUITECTURA** Archivo: **CHSJD_SJ_ARQ_20_Arquitectura.rvt**

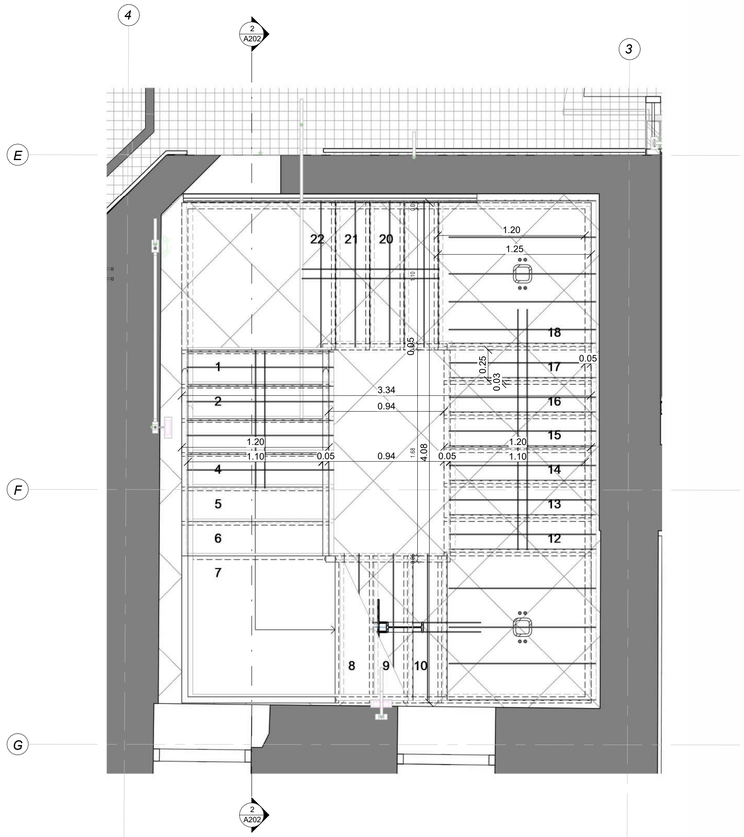


1 PLAM_DETALLE_ESCALERA_EMERGENCIA
Esc: 1 : 25

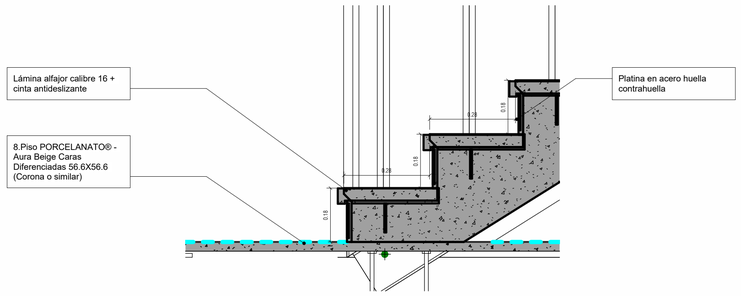


2 DETALLE_ARRANQUE_ESCALERA_DE_EMERGENCIA
Esc: 1 : 10

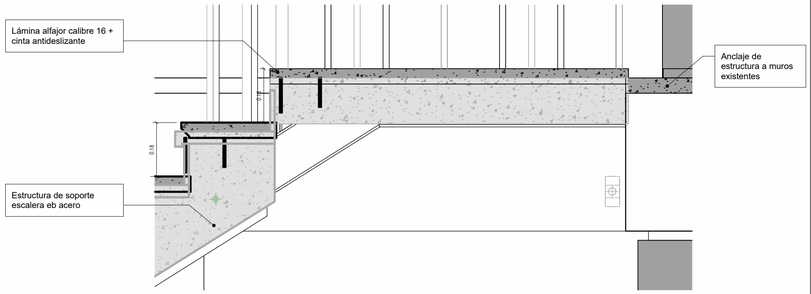

3 DETALLE_LLEGADA_ESCALERA_DE_EMERGENCIA
Esc: 1 : 10

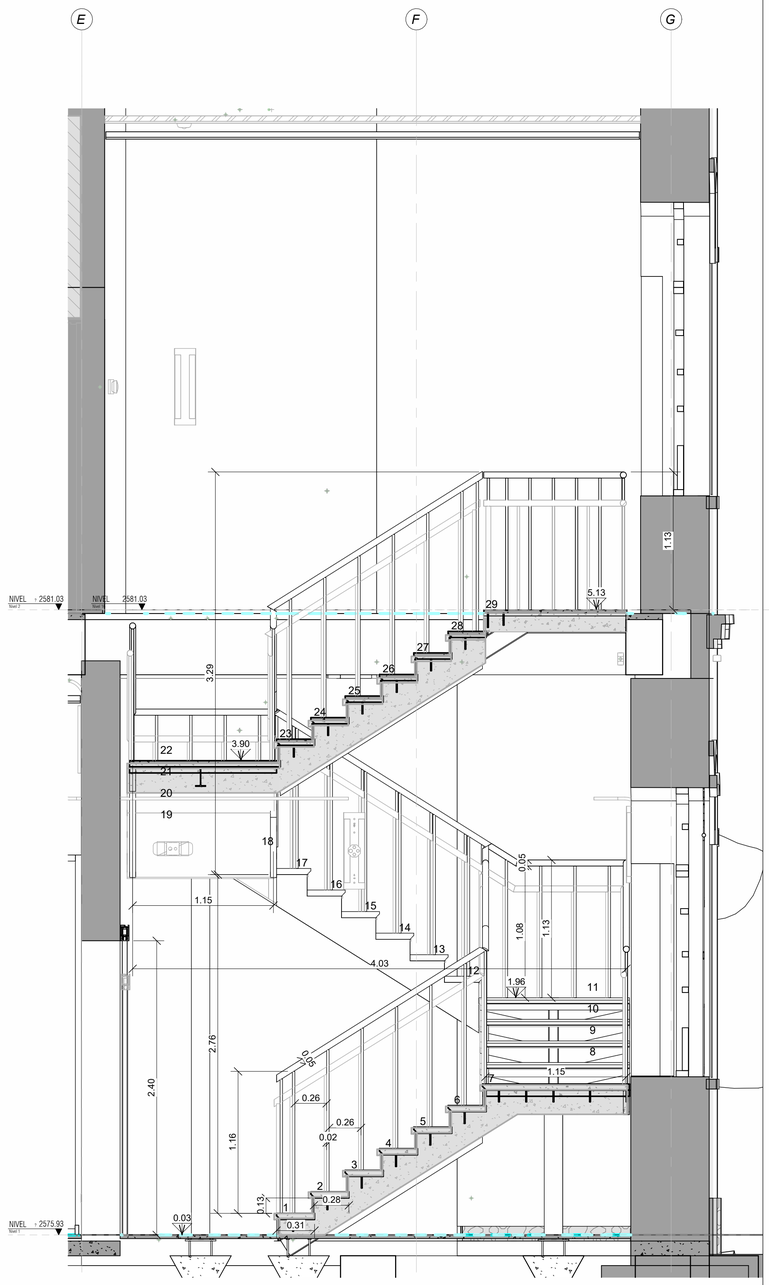

4 ARQ_CORTE_ESCALERA_DE_EMERGENCIA
Esc: 1 : 25

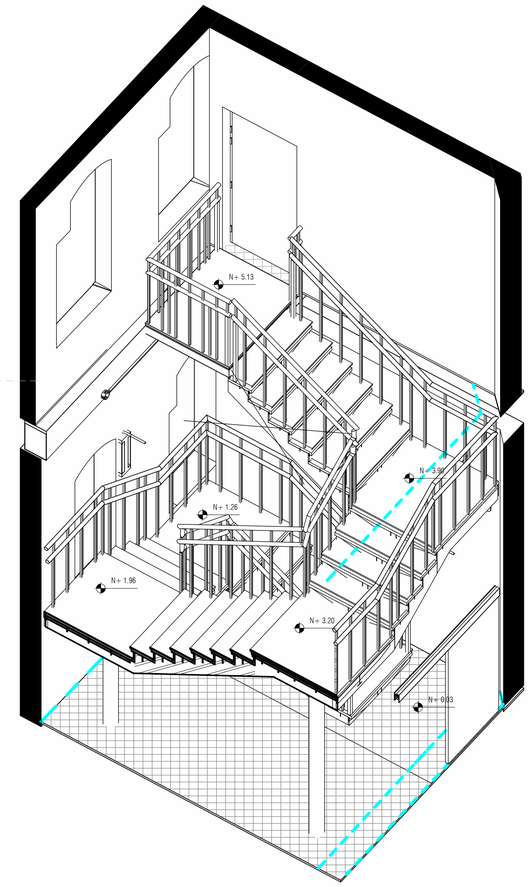


5 3D ESCALERA DE EMERGENCIA
Esc:

CARACTERIZACIÓN DE MUROS

	Estructura existente.	
	Reforzamiento estructural.	
	Muros existentes.	**M1**
	Muro Nuevo. Muros en Superboard una cara. Espesor 10 cm. Acabado en pintura acrílica "días de ocio" 2 a 3 manos.	**M2**
	Muro Nuevo. Muros en Superboard una cara. Espesor 3.5cm. Acabado en pintura acrílica "día de ocio" 2 a 3 manos.	**M3**
	Muro Nuevo. Muros en Superboard RH una cara. Espesor 10 cm. Acabado en pintura antihongos.	**M4**
	Muro Nuevo. Muros en Superboard RH dos caras. Espesor 12 cm. Acabado en pintura antihongos.	**M5**
	Muro Nuevo. Muro en mampostería, bloque n 4. Acabado con pintura sobre pañete.	**M6**

CONVENCIONES DE INSTALACIONES

	Propuesta eléctrica
	Propuesta hidrosanitario: Suministro
	Propuesta hidrosanitario: Desagües
	Propuesta hidrosanitaria: Red contra incendios
	Propuesta de ventilación.

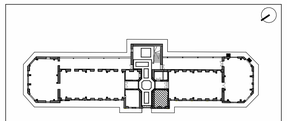

MINISTERIO DE CULTURA

MINISTERIO DE CULTURA
DIRECCIÓN DE PATRIMONIO Y MEMORIA

CONSORCIO
CONURMA – RINCÓN - LÓPEZ
NIT. 901615033-1

CONSORCIO CONURMA RINCÓN LÓPEZ
NIT: **90161533**
Representante legal: **ING JORGE ALBERTO SALAMANCA**

CONSORCIO RESTAURO SJD
Interventoría

CONSORCIO INTERESTAURO
NIT: **901.619.927-9**
Representante legal: **ARQ. MAX OJEDA GÓMEZ**

COMPLEJO HOSPITALARIO SAN JUAN DE DIOS

CARRERA 10 # 1-59 SUR

Contrato Número 3019 de 2022 - Grupo 1

Realizar los estudios técnicos y proyectos de restauración de los Edificios Inmunológico, San Roque y San Jorge los cuales hacen parte del Complejo Hospitalario San Juan de Dios de Bogotá

DESARROLLO

Director:
ARQ RAFAEL RINCÓN
M.P. 8019 CND

Coordinación:
ARQ. NATALIE RODRÍGUEZ
M.P. A25152001-52056665

Especialista:
ARQ. JULIÁN ARDILA OSPINA
M.P. A25892009-80779463

Elaboró:
ARQ. VIVIAN CAMILA BOLÍVAR

APROBACIONES

Director interventoría:
MAX OJEDA GÓMEZ
M.P. 25700-08756

Coordinación interventoría:
ARQ. ANDRES ROTERO
M.P. A25202111-1020730624

Especialista interventoría:

Revisor externo:

ESPACIO PARA SELLO MINISTERIO DE CULTURA

Supervisión Ministerio: **Dirección de patrimonio y memoria**

CONTIENE

EDIFICIO SAN JORGE


PUNTO_FIJO_ ESCALERAS

Fecha: **31/01/2024**
Escala: **Como se indica**


CHSJD_SJ_ARQ_A404

Versión: **V20** No. Plano: **A404** de:


Especialidad: **ARQUITECTURA** Archivo: **CHSJD_SJ_ARQ_20_Arquitectura.rvt**

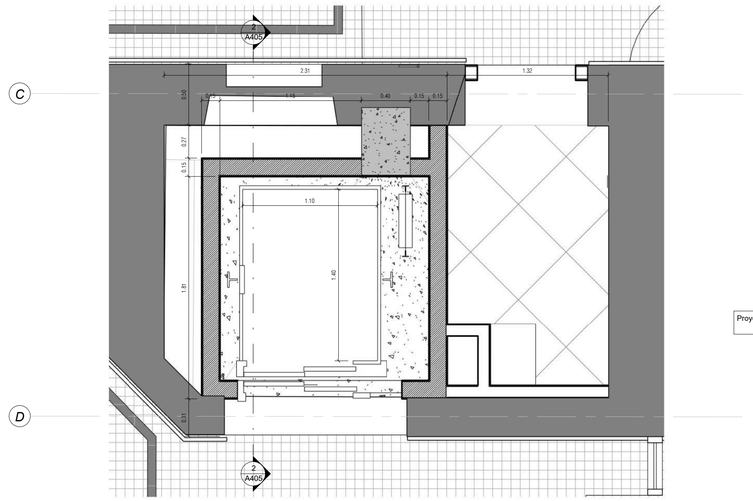


1 A405 PLAM_DETALLE_ASCENSOR
1 : 25

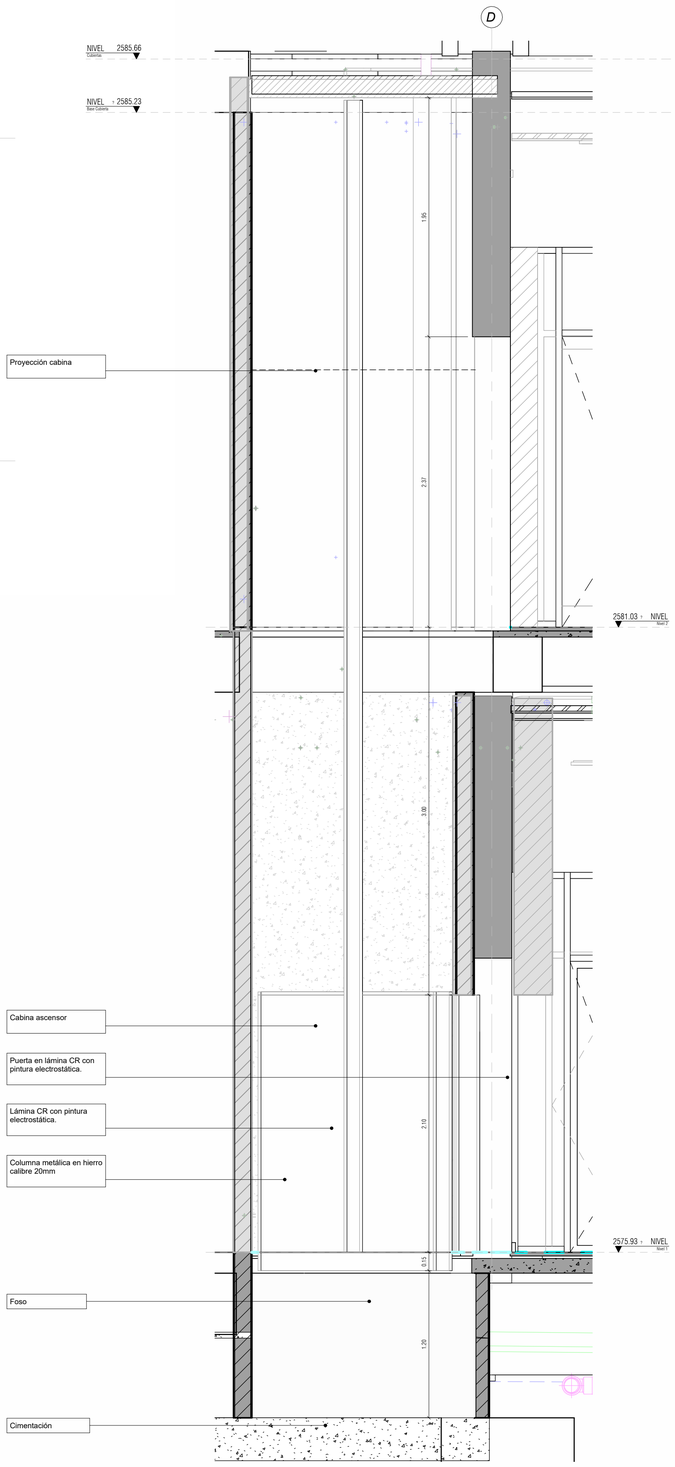


2 A405 ARQ_CORTE_ASCENSOR
1 : 25

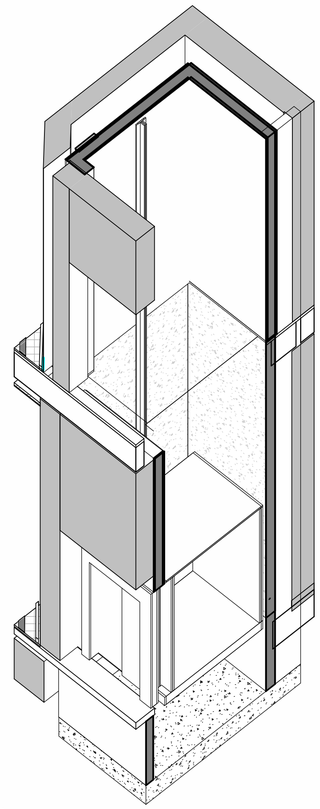

3 A405 3D ASCENSOR

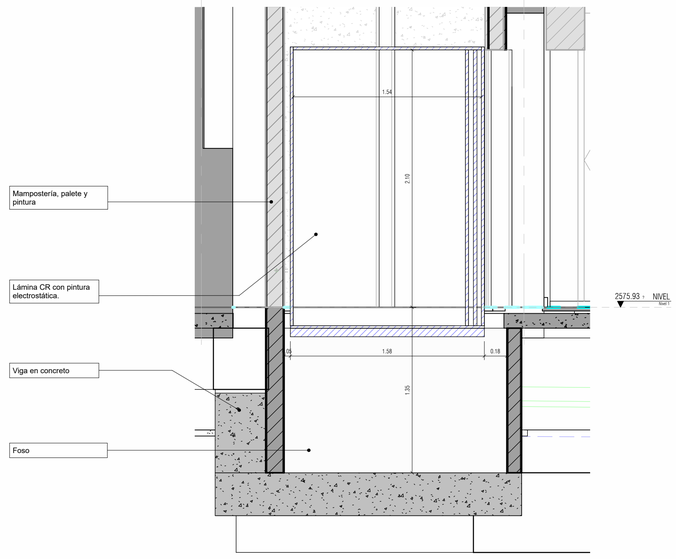

4 A405 ARQ_CORTE_ASCENSOR DETALLE 1
1 : 25

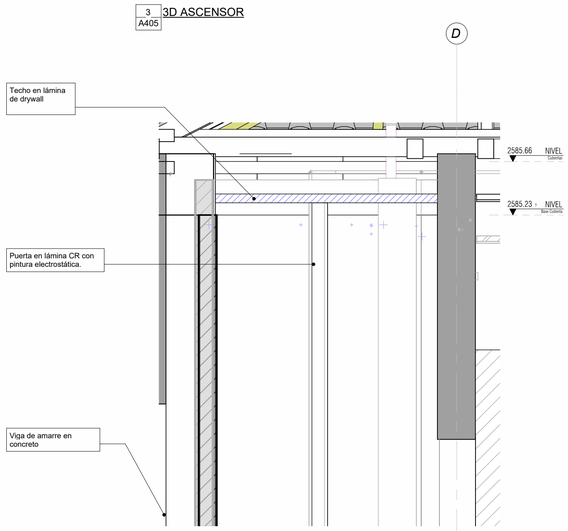


5 A405 ARQ_CORTE_ASCENSOR DETALLE 1 Copia 1
1 : 25

CARACTERIZACIÓN DE MUROS

	Estructura existente.	
	Reforzamiento estructural.	
	Muros existentes.	**M1**
	Muro Nuevo. Muros en Superboard una cara. Espesor 10 cm. Acabado en pintura acrílica "días de ocio" 2 a 3 manos.	**M2**
	Muro Nuevo. Muros en Superboard una cara. Espesor 3.5cm. Acabado en pintura acrílica "día de ocio" 2 a 3 manos.	**M3**
	Muro Nuevo. Muros en Superboard RH una cara. Espesor 10 cm. Acabado en pintura antihongos.	**M4**
	Muro Nuevo. Muros en Superboard RH dos caras. Espesor 12 cm. Acabado en pintura antihongos.	**M5**
	Muro Nuevo. Muro en mampostería, bloque n 4. Acabado con pintura sobre pañete.	**M6**

CONVENCIONES DE INSTALACIONES

	Propuesta eléctrica
	Propuesta hidrosanitario: Suministro
	Propuesta hidrosanitario: Desagües
	Propuesta hidrosanitaria: Red contra incendios
	Propuesta de ventilación.

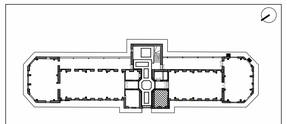

MINISTERIO DE CULTURA

MINISTERIO DE CULTURA
DIRECCIÓN DE PATRIMONIO Y MEMORIA

CONSORCIO CONURMA – RINCÓN - LÓPEZ NIT. 901615033-1

CONSORCIO CONURMA RINCÓN LÓPEZ
NIT: **90161533**
Representante legal: **ING JORGE ALBERTO SALAMANCA**

CONSORCIO RESTAURO SJD Interventoría

CONSORCIO INTERESTAURO
NIT: **901.619.927-9**
Representante legal: **ARQ. MAX OJEDA GÓMEZ**

COMPLEJO HOSPITALARIO SAN JUAN DE DIOS

CARRERA 10 # 1-59 SUR

Contrato Número 3019 de 2022 - Grupo 1

Realizar los estudios técnicos y proyectos de restauración de los Edificios Inmunológico, San Roque y San Jorge los cuales hacen parte del Complejo Hospitalario San Juan de Dios de Bogotá

DESARROLLO

Director:
ARQ RAFAEL RINCÓN
M.P. 8019 CND

Especialista:
Diseñador
M.P. A25892009-80779463

Coordinación:
ARQ. NATALIE RODRÍGUEZ
M.P.
A25152001-52056665

Elaboró:
Autor

APROBACIONES

Director interventoría:
ARQ. OLGA LÓPEZ
M.P. 25700-0879

Especialista interventoría:
Verificador

Revisor interventoría:
Arq. Natalie Rodríguez
M.P.A. A25152001-52056665

Revisor externo:

ESPACIO PARA SELLO MINISTERIO DE CULTURA

Supervisión Ministerio: **Dirección de patrimonio y memoria**

CONTIENE

EDIFICIO SAN JORGE


DETALLES ASCENSOR


Fecha: **31/01/2024**
Escala: **Como se indica**

CHSJD_SJ_ARQ_A405

Versión: **V20** No. Plano: **A405** de:

Especialidad: **ARQUITECTURA** Archivo: **CHSJD_SJ_ARQ_20_Arquitectura.rvt**

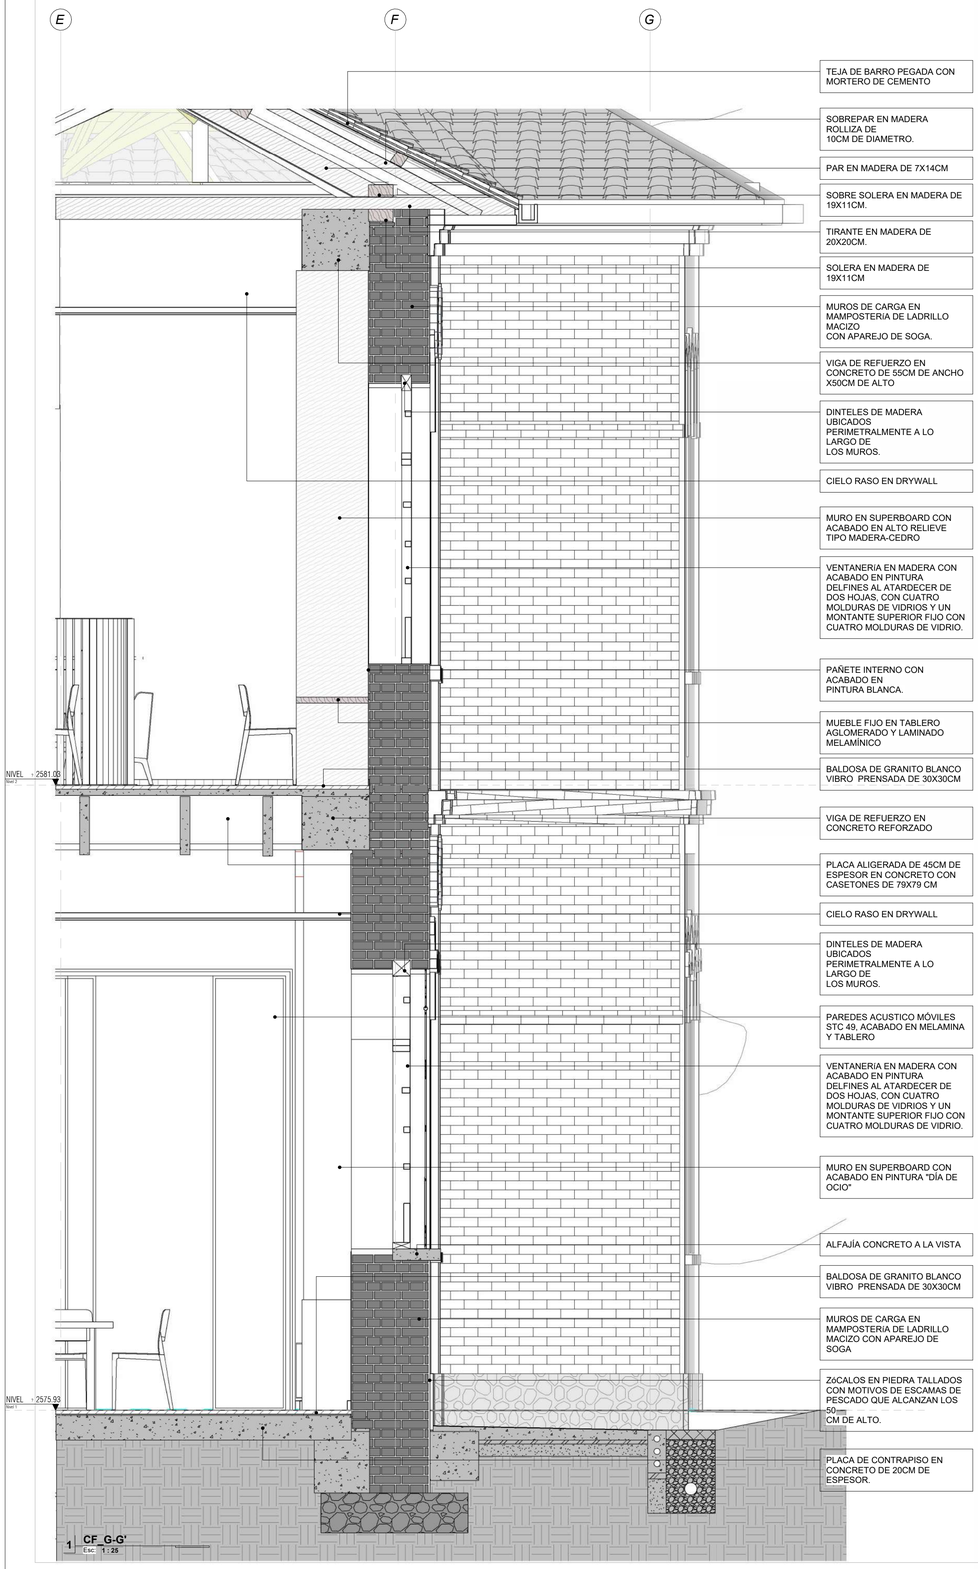

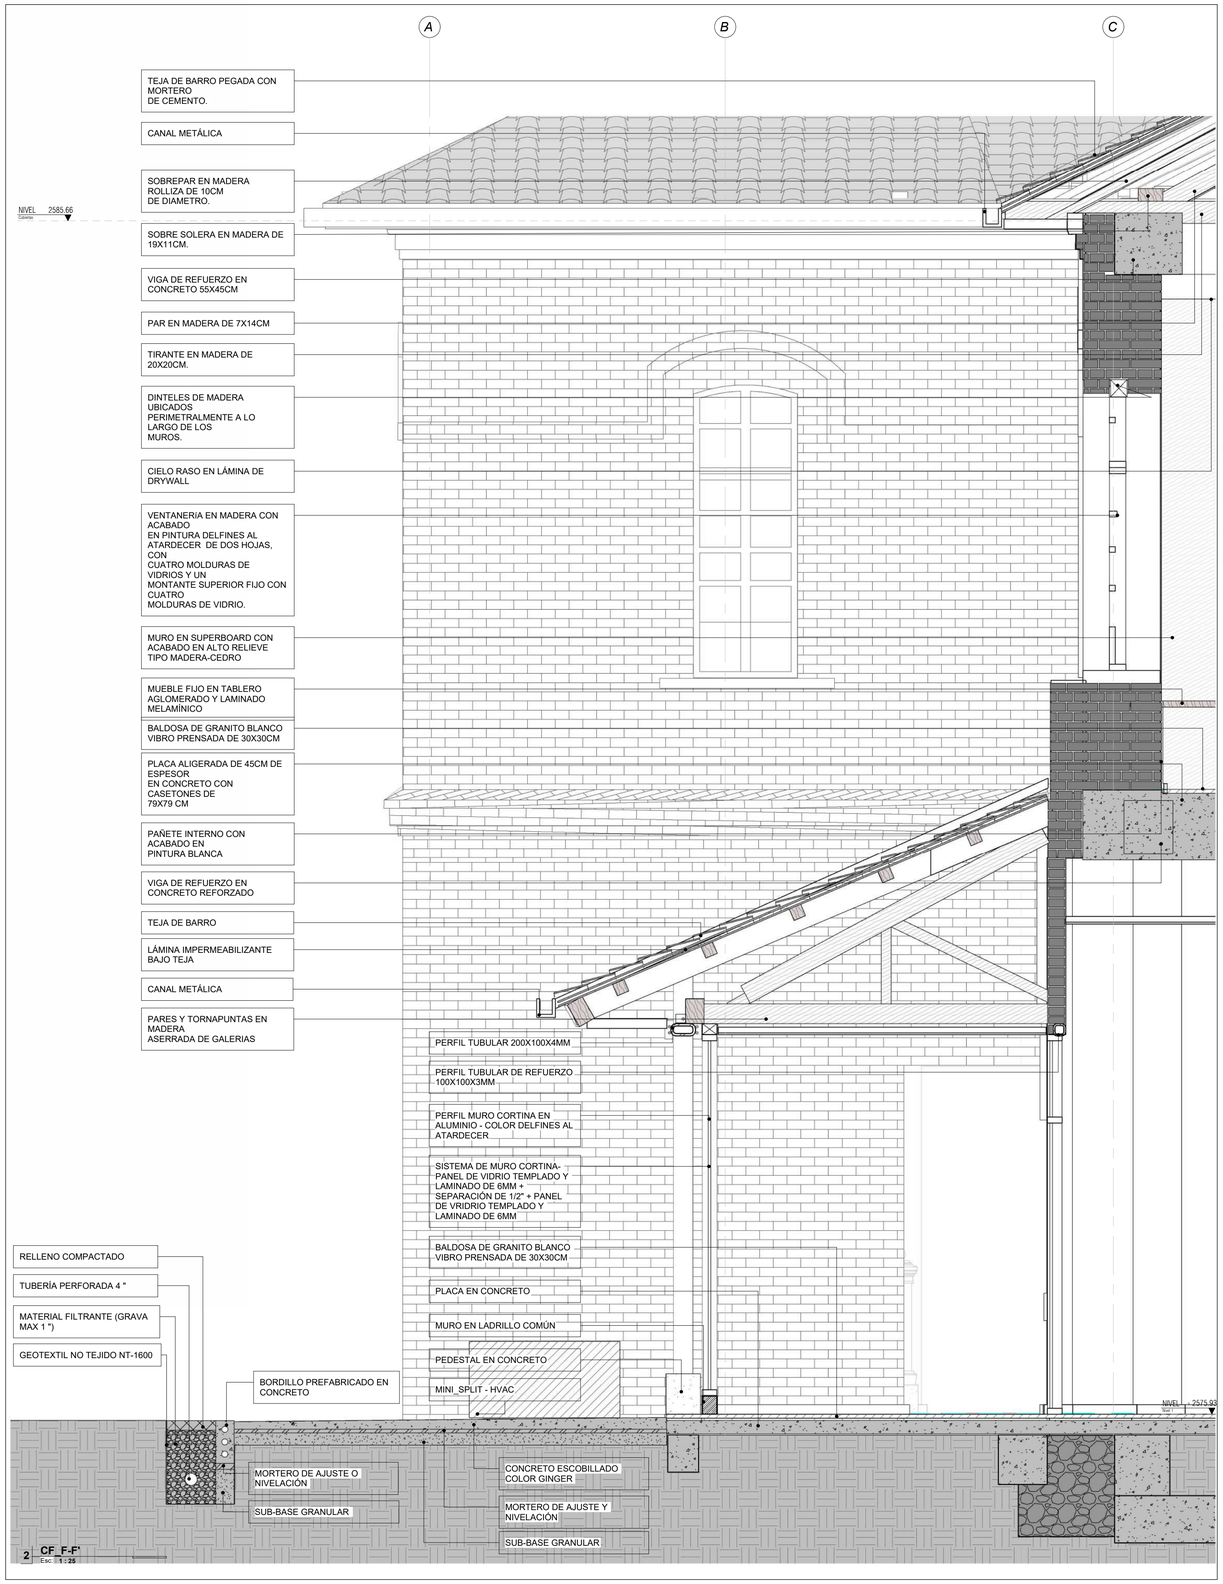

MINISTERIO DE CULTURA

MINISTERIO DE CULTURA
DIRECCIÓN DE PATRIMONIO Y MEMORIA

CONSORCIO
CONURMA – RINCÓN - LÓPEZ
NIT. 901615033-1

CONSORCIO CONURMA RINCÓN LÓPEZ
NIT: **90161533**
Representante legal: **ING JORGE ALBERTO SALAMANCA**

CONSORCIO RESTAURO SJD
Interventoría

CONSORCIO INTERESTAURO
NIT: **901.619.927-9**
Representante legal: **ARQ. MAX OJEDA GÓMEZ**

COMPLEJO HOSPITALARIO SAN JUAN DE DIOS
CARRERA 10 # 1-59 SUR

Contrato Número 3019 de 2022 - Grupo 1

Realizar los estudios técnicos y proyectos de restauración de los Edificios Inmunológico, San Roque y San Jorge los cuales hacen parte del Complejo Hospitalario San Juan de Dios de Bogotá

DESARROLLO

Director:
ARQ RAFAEL RINCÓN
M.P. 8019 CND

Coordinación:
ARQ. NATALIE RODRÍGUEZ
M.P. A25152001-52056665

Especialista:
ARQ. JULIÁN ARDILA OSPINA
M.P. A2589200 9-80779463

Elaboró:
ARQ. VIVIAN CAMILA BOLÍVAR

APROBACIONES

Director interventoría:
MAX OJEDA GOMEZ
M.P. 25700-08756

Coordinador interventoría:
ARQ. ANDRES ROTERO
M.P. A25302111-1020730624

Especialista interventoría:

Revisor externo:

ESPACIO PARA SELLO MINISTERIO DE CULTURA

Supervisión Ministerio: **Dirección de patrimonio y memoria**

CONTIENE

EDIFICIO SAN JORGE

DETALLES_CORTE_FACHADA

Fecha: **31/01/2024**
Escala: **1 : 25**

CHSJD_SJ_ARQ_A501

Versión: **V20** No. Plano: **A501** de:

Especialidad: **ARQUITECTURA** Archivo: **CHSJD_SJ_ARQ_20_Arquitectura.rvt**

PUERTA TIPO 1

ANCHO VANO (m)	Variable
ALTO VANO (m)	3.10 m

ESPECIFICACIONES


Puerta batiente doble con cuerpo fijo superior en vidrio laminado y templado de 8 mm incoloro. Marco en PVC, con cerraduras independientes en acero inoxidable. Aislamiento acústico perimetral con poliuretano expansivo o neopreno. Incluye bisagras y manija institucional en acero inoxidable.

Fase: Adecuación Funcional


Cantidad por Fase

6

DETALLES TOMADOS DE LA PUERTA PT01
(Las medidas pueden variar por cada puerta del mismo Tipo)

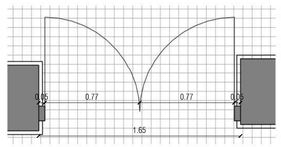

12 P01_PLANTA
Esc: 1 : 25

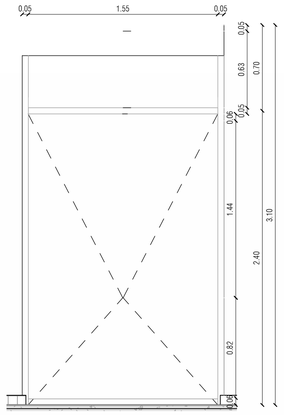

13 PT01_ALZADO
Esc: 1 : 25



14 PT01_CORTE
Esc: 1 : 25

PUERTA TIPO 2

ANCHO VANO (m)	Variable
ALTO VANO (m)	3.10 m

ESPECIFICACIONES


Puerta batiente sencilla con en vidrio laminado y templado de 8 mm incoloro. Apertura 180°. Marco en PVC, con cerraduras independientes en acero inoxidable. Aislamiento acústico perimetral con poliuretano expansivo o neopreno. Incluye bisagras y manija institucional en acero inoxidable. Sistema de apertura antipánico.

Fase: Adecuación Funcional


Cantidad por Fase

7

DETALLES TOMADOS DE LA PUERTA PT02
(Las medidas pueden variar por cada puerta del mismo Tipo)

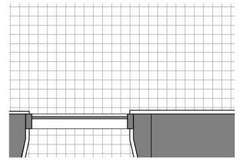

15 PT02_PLANTA
Esc: 1 : 25

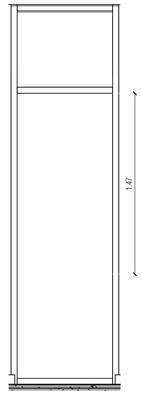

16 PT02_ALZADO
Esc: 1 : 25



17 PT02_CORTE
Esc: 1 : 25

PUERTA TIPO 3

ANCHO VANO (m)	1.12 m
ALTO VANO (m)	2.40 m

ESPECIFICACIONES


Puerta batiente sencilla en vidrio laminado y templado de 8 mm incoloro. Marco en PVC, con cerraduras independientes en acero inoxidable. Aislamiento acústico perimetral con poliuretano expansivo o neopreno. Incluye bisagras y manija institucional en acero inoxidable. Sistema de apertura antipánico.

Fase: Adecuación Funcional


Cantidad por Fase

2


DETALLES TOMADOS DE LA PUERTA PT03

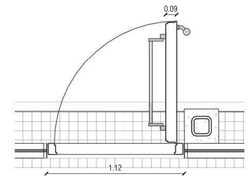

18 PT03_PLANTA
Esc: 1 : 25

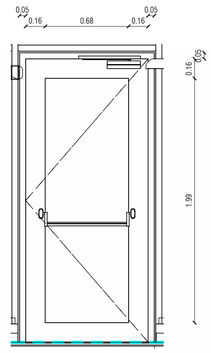

20 PT03_ALZADO
Esc: 1 : 25

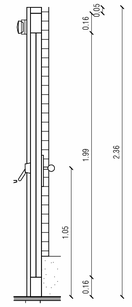

19 PT03_CORTE
Esc: 1 : 25

PUERTA TIPO 4

ANCHO VANO (m)	0.80 m
ALTO VANO (m)	2.40 m

ESPECIFICACIONES


Puerta entablerada (bandeja sencilla) Y estructura auto portante. Tablero estampado con venas horizontales en CR Calibre 20. Rejillas con divisores para ventilación. Marco en lámina perfilada CR Calibre 22. Perforación para carga. Incluye cerradura con manija, anclaje de nylon para sujeación a pared y bisagras. Acabado en pintura electrostática.

Fase: Adecuación Funcional


Cantidad por Fase

3


DETALLES TOMADOS DE LA PUERTA PT02
(Las medidas pueden variar por cada puerta del mismo Tipo)

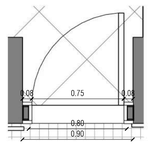

21 PT04_PLANTA
Esc: 1 : 25

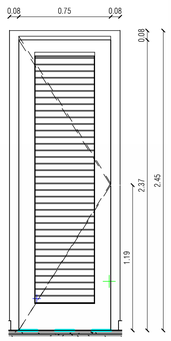

22 PT04_ALZADO
Esc: 1 : 25

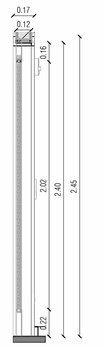

23 PT04_CORTE
Esc: 1 : 25

PUERTA TIPO 5

ANCHO VANO (m)	6.15 m
ALTO VANO (m)	3.60 m

ESPECIFICACIONES

Paredes acústico móviles STC 49, acabado en melamina y tablero.

Fase: Adecuación Funcional


Cantidad por Fase

4

DETALLES TOMADOS DE LA PUERTA PT05
(Las medidas pueden variar por cada puerta del mismo Tipo)



24 PT05_PLANTA
Esc: 1 : 25

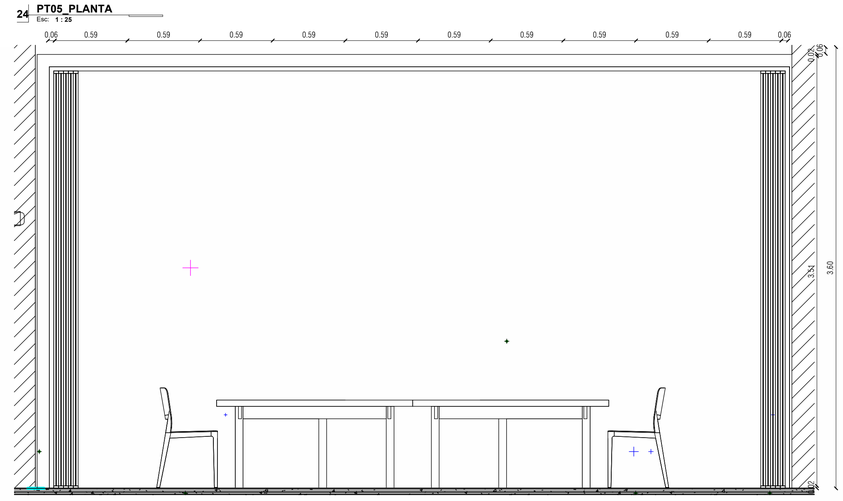

25 PT05_ALZADO
Esc: 1 : 25



26 PT05_CORTE
Esc: 1 : 25

MINISTERIO DE CULTURA

MINISTERIO DE CULTURA
DIRECCIÓN DE PATRIMONIO Y MEMORIA

CONSORCIO CONURMA – RINCÓN – LÓPEZ
NIT. 901615033-1

CONSORCIO CONURMA RINCÓN LÓPEZ
NIT: **90161533**
Representante legal: **ING JORGE ALBERTO SALAMANCA**

CONSORCIO RESTAURO SJD Interventoría

CONSORCIO INTERESTAURO
NIT: **901.619.927-9**
Representante legal: **ARQ. MAX OJEDA GÓMEZ**

COMPLEJO HOSPITALARIO SAN JUAN DE DIOS

CARRERA 10 # 1-59 SUR

Contrato Número 3019 de 2022 - Grupo 1

Realizar los estudios técnicos y proyectos de restauración de los Edificios Inmunológico, San Roque y San Jorge los cuales hacen parte del Complejo Hospitalario San Juan de Dios de Bogotá

DESARROLLO

Director:
ARQ RAFAEL RINCON
M.P. 8019 CND

Coordinación:
ARQ. NATALIE RODRÍGUEZ
M.P. A25152001-52056665

Especialista:
ARQ. JULIÁN ARDILA OSPINA
M.P. A25892009-80779463

Elaboró:
ARQ. VIVIAN CAMILA BOLÍVAR

APROBACIONES

Director interventoría:
ARQ. MAX OJEDA GÓMEZ
M.P. 25700-09794

Coordinador interventoría:
ARQ. ANDRÉS ROSERO
M.P. A25100111-80730624

Especialista interventoría:

Revisor externo:

ESPACIO PARA SELLO MINISTERIO DE CULTURA

Supervisión Ministerio: **Dirección de patrimonio y memoria**

CONTIENE

EDIFICIO SAN JORGE
DETALLES_CARPÍNTERÍA

Fecha: **31/01/2024**
Escala: **1 : 25**

CHSJD_SJ_ARQ_A502

Versión: **V20** No. Plano: **A502** de:

Especialidad: **ARQUITECTURA** Archivo: **CHSJD_SJ_ARQ_20_Arquitectura.rvt**

PT06_PUERTA TIPO 6

ANCHO VANO (m)	1.12 m
ALTO VANO (m)	2.40 m


ESPECIFICACIONES

Puerta de corredera sencilla - Núcleo Honeycomb
Acabado Pintura Semimate – Color Estandár – GRIS RAL 7004 y/o BLANCO RAL 9016
Material de la puerta Cold Rolled. Sistema de apertura de emergencia.


Fase: Adecuación Funcional

Cantidad por Fase

1

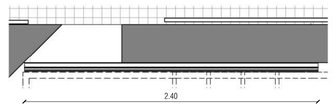

4 PT06_PLANTA
Esc: 1 : 25

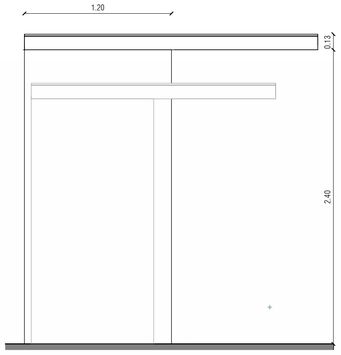

5 PT06_ALZADO
Esc: 1 : 25



6 PT06_CORTE
Esc: 1 : 25

PT07_PUERTA TIPO 7

ANCHO VANO (m)	Variable
ALTO VANO (m)	3.10 m


ESPECIFICACIONES

Puerta batiente doble con cuerpo fijo superior y cuerpos fijos laterales en vidrio laminado y templado de 8 mm incoloro. Marco en PVC, con cerraduras independientes en acero inoxidable. Aislamiento acústico perimetral con poliuretano expansivo o neopreno. Incluye bisagras y manija institucional en acero inoxidable.


Fase: Adecuación Funcional

Cantidad por Fase


4

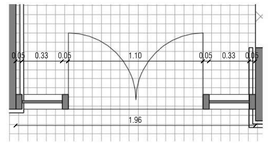

7 PT07_PLANTA
Esc: 1 : 25

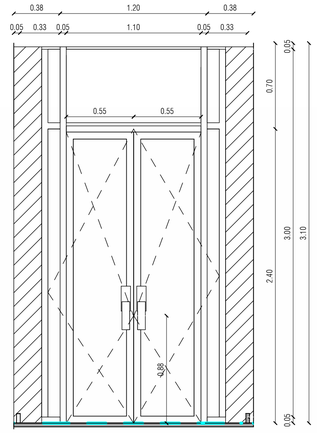

9 PT07_ALZADO
Esc: 1 : 25

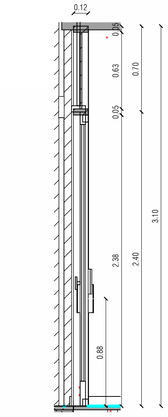

8 PT07_CORTE
Esc: 1 : 25

PT08_PUERTA TIPO 8

ANCHO VANO (m)	0.90 m
ALTO VANO (m)	2.40 m


ESPECIFICACIONES

Puerta de interior con apertura abatible. Hoja fabricada en láminas de MDF melamínico con relleno de honeycomb, cantos en PVC y bastidores en pino. Marco de 120 mm de ancho fabricado en lámina melamínicas RH de 15 mm cubierto por cantos en PVC. Incluye bisagras y manija institucional en acero inoxidable.


Fase: Adecuación Funcional

Cantidad por Fase


2

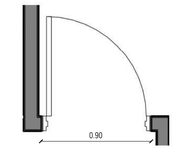

10 PT08_PLANTA
Esc: 1 : 25

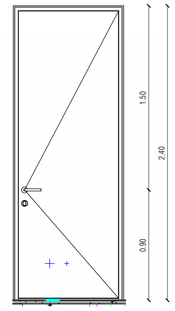

11 PT08_ALZADO
Esc: 1 : 25

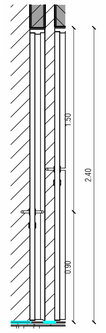

12 PT08_CORTE
Esc: 1 : 25

PT09_PUERTA TIPO 9

ANCHO VANO (m)	1.04 m
ALTO VANO (m)	2.40 m


ESPECIFICACIONES

Puerta cortafuego hoja sencilla. Marco en "U" para pasillos calibre 16 (calibre 20 para puertas). Núcleo honeycomb. Acabado pintura semimate. Apertura hacia el exterior con dispositivos de apertura antipánico.


Fase: Adecuación Funcional

Cantidad por Fase


1

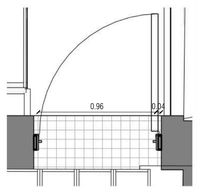

13 PT09_PLANTA
Esc: 1 : 25

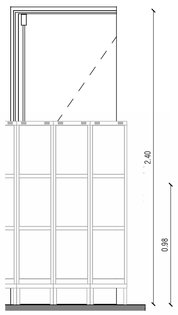

14 PT09_ALZADO
Esc: 1 : 25

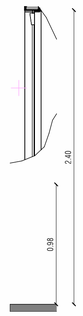

15 PT09_CORTE
Esc: 1 : 25

VT01_VENTANA TIPO 01

ANCHO VANO (m)	Variable
ALTO VANO (m)	3.10 m

ESPECIFICACIONES

División en vidrio laminado y templado de 8 mm incoloro. Marco en PVC. Aislamiento acústico perimetral con poliuretano expansivo o neopreno.


Fase: Adecuación Funcional

Cantidad por Fase


8



16 VT01_PLANTA
Esc: 1 : 25

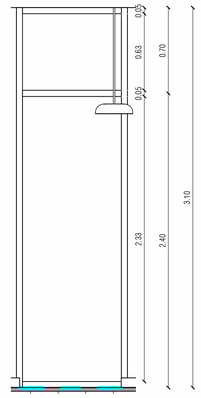

17 VT01_ALZADO
Esc: 1 : 25

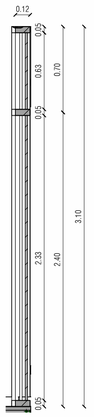

18 VT01_CORTE
Esc: 1 : 25

MINISTERIO DE CULTURA

MINISTERIO DE CULTURA
DIRECCIÓN DE PATRIMONIO Y MEMORIA

CONSORCIO CONURMA – RINCÓN - LÓPEZ
NIT. 901615033-1

CONSORCIO CONURMA RINCÓN LÓPEZ
NIT: **90161533**
Representante legal: **ING JORGE ALBERTO SALAMANCA**

CONSORCIO RESTAURO SJD Interventoría

CONSORCIO INTERESTAURO
NIT: **901.619.927-9**
Representante legal: **ARQ. MAX OJEDA GÓMEZ**

COMPLEJO HOSPITALARIO SAN JUAN DE DIOS

CARRERA 10 # 1-59 SUR

Contrato Número 3019 de 2022 - Grupo 1

Realizar los estudios técnicos y proyectos de restauración de los Edificios Inmunológico, San Roque y San Jorge los cuales hacen parte del Complejo Hospitalario San Juan de Dios de Bogotá

DESARROLLO

Director:
ARQ RAFAEL RINCÓN
M.P. 8019 CND

Coordinación:
ARQ. NATALIE RODRÍGUEZ
M.P. A25152001-52056665

Especialista:
ARQ.JULIÁN ARDILA OSPINA
M.P. A25892009-80779463

Elaboró:
ARQ. VIVIAN CAMILA BOLÍVAR

APROBACIONES

Director Interventoría:
ARQ. MAX OJEDA GÓMEZ
M.P. 25700-0078

Coordinador Interventoría:
ARQ. JUAN CARLOS QUINTERO
M.P. A25100-111920730624

Especialista interventoría:
ARQ. ANDRÉS BOTERO

Revisor externo:

ESPACIO PARA SELLO MINISTERIO DE CULTURA

Supervisión Ministerio: **Dirección de patrimonio y memoria**

CONTIENE

EDIFICIO SAN JORGE
DETALLES_CARPÍNTERÍA

Fecha: **31/01/2024**
Escala: **1 : 25**

CHSJD_SJ_ARQ_A503

Versión: **V20** No. Plano: **A503** de:

Especialidad: **ARQUITECTURA** Archivo: **CHSJD_SJ_ARQ_20_Arquitectura.rvt**

VT02_VENTANA TIPO 02

ANCHO VANO (m)	1.12 m
ALTO VANO (m)	3.10 m

ESPECIFICACIONES


Sistema de muro cortina - Divisiones en vidrio laminado y templado de 8 mm incoloro. Marco en PVC color "Delfines al atardecer". Aislamiento acústico perimetral con poliuretano expansivo o neopreno.

Fase: Adecuación Funcional


Cantidad por Fase

1


DETALLES TOMADOS DE LA VENTANA VT02

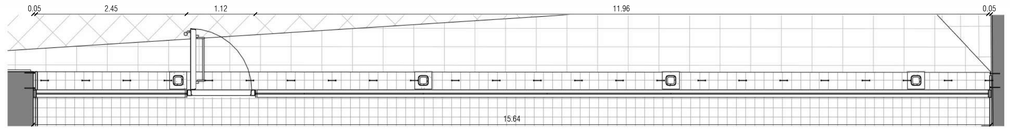


1 **VT02_PLANTA**
Esc: 1 : 50

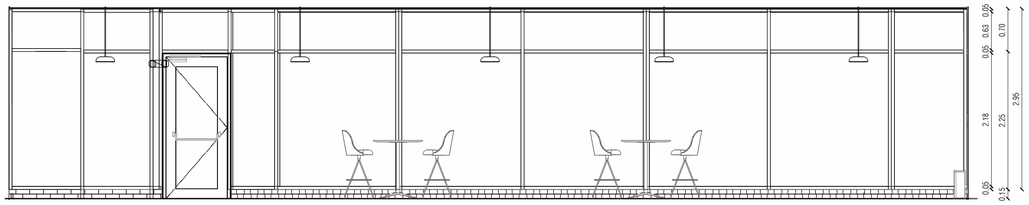

2 **VT02_ALZADO**
Esc: 1 : 50

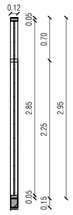

3 **VT02_CORTE**
Esc: 1 : 50

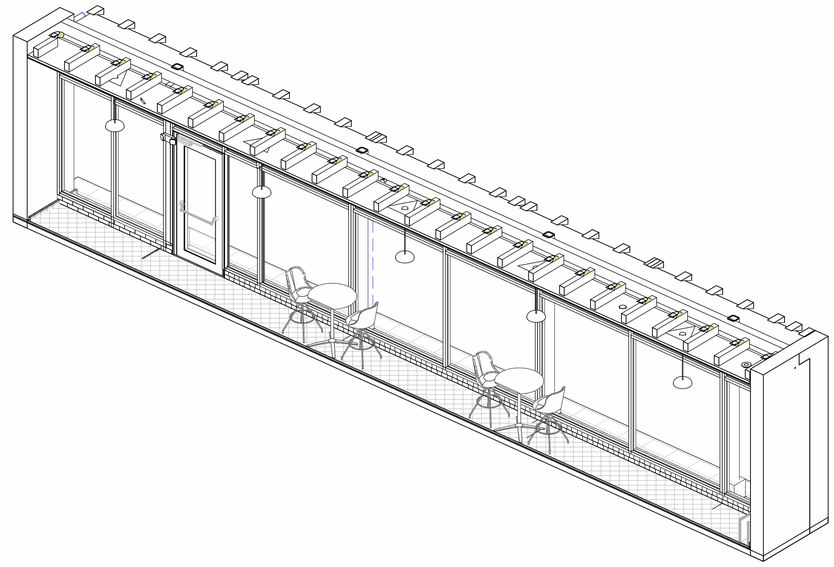

9 **VT02_VISTA ISOMÉTRICA**
Esc:

VT03_VENTANA TIPO 03

ANCHO VANO (m)	1.04 m
ALTO VANO (m)	3.10 m

ESPECIFICACIONES


Sistema de muro cortina - Divisiones en vidrio laminado y templado de 8 mm incoloro. Marco en PVC color "Delfines al atardecer". Aislamiento acústico perimetral con poliuretano expansivo o neopreno.

Fase: Adecuación Funcional


Cantidad por Fase

1


DETALLES TOMADOS DE LA VENTANA VT01
(Las medidas pueden variar por cada ventana del mismo Tipo)

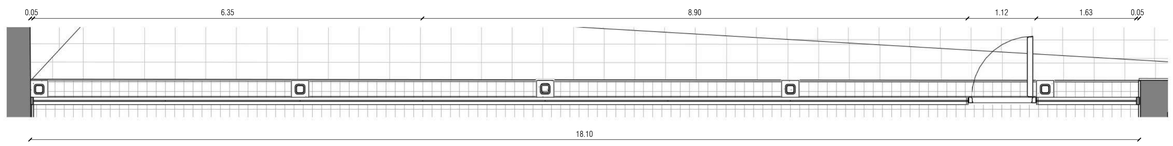

6 **VT03_PLANTA**
Esc: 1 : 50

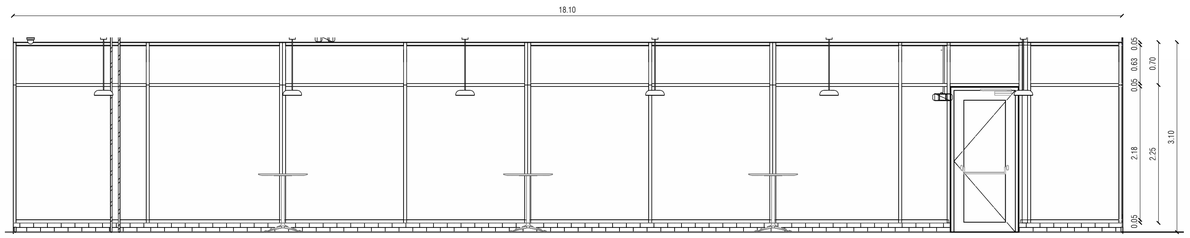

7 **VT03_ALZADO**
Esc: 1 : 50

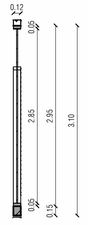

4 **VT03_CORTE**
Esc: 1 : 50

10 **V003 ISOMETRICO MURO CORTINA**
Esc:

MINISTERIO DE CULTURA

MINISTERIO DE CULTURA
DIRECCIÓN DE PATRIMONIO Y MEMORIA

CONSORCIO CONURMA – RINCÓN - LÓPEZ NIT.901615033-1

CONSORCIO CONURMA RINCÓN LÓPEZ
NIT: **90161533**
Representante legal: **ING JORGE ALBERTO SALAMANCA**

CONSORCIO RESTAURO SJD Interventoria

CONSORCIO INTERESTAURO
NIT: **901.619.927-9**
Representante legal: **ARQ. MAX OJEDA GÓMEZ**

COMPLEJO HOSPITALARIO SAN JUAN DE DIOS

CARRERA 10 # 1-59 SUR

Contrato Número 3019 de 2022 - Grupo 1

Realizar los estudios técnicos y proyectos de restauración de los Edificios Inmunológico, San Roque y San Jorge los cuales hacen parte del Complejo Hospitalario San Juan de Dios de Bogotá

DESARROLLO

Director:
ARQ RAFAEL RINCÓN
M.P. 8019 CND

Especialista:
ARQ. JULIÁN ARDILA OSPINA
M.P. A25892009-80779463

Coordinación:
ARQ. NATALIE RODRÍGUEZ
M.P.
A25152001-52056665

Elaboró:
ARQ. VIVIAN CAMILA BOLÍVAR

APROBACIONES

Director interventoría:
MAX OJEDA GÓMEZ
M.P. 25700-00754

Especialista interventoría:

Revisor interventoría:
ARQ. ANDRES BOTERO
M.P. A25252111-1020730624

Revisor externo:

ESPACIO PARA SELLO MINISTERIO DE CULTURA

Supervisión Ministerio: **Dirección de patrimonio y memoria**

CONTIENE

EDIFICIO SAN JORGE
DETALLES_CARPÍNTERÍA

Fecha: **31/01/2024**
Escala: **1 : 50**

CHSJD_SJ_ARQ_A504

Versión: **V20** No. Plano: **A504** de:

Especialidad: **ARQUITECTURA** Archivo: **CHSJD_SJ_ARQ_20_Arquitectura.rvt**

M1_MUEBLE FIJO PARA RECEPCIÓN

ANCHO (m)	3.60 m
ALTO (m)	1.07 m
PROFUNDIDAD (m)	1.02 m


ESPECIFICACIONES

Mueble fijo fabricado en tablero aglomerado y laminado melamínico, con muebles para archivo y entrepaños para almacenamiento.


Fase: Adecuación Funcional

Cantidad


1

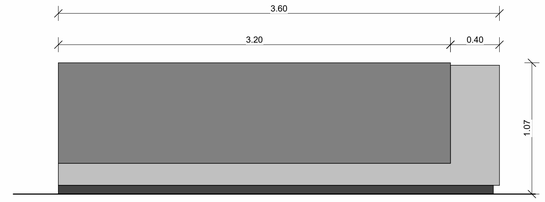

M1_ALZADO FRONTAL
Esc: 1 : 25

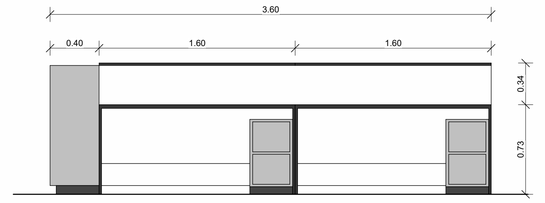

M1_ALZADO POSTERIOR
Esc: 1 : 25

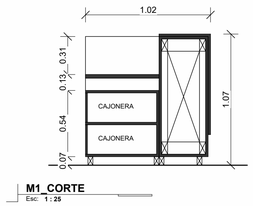

M1_CORTE
Esc: 1 : 25

M2_MUEBLE FIJO TIPO PARA ESPACIOS DE INVESTIGACIÓN

ANCHO (m)	VARIABLE
ALTO (m)	0.90 m
PROFUNDIDAD (m)	VARIABLE


ESPECIFICACIONES

Mueble fijo fabricado en tablero aglomerado y laminado melamínico. Puertas corredizas y entrepaños para almacenamiento.


Fase: Adecuación Funcional

Cantidad

15

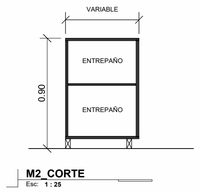

M2_CORTE
Esc: 1 : 25

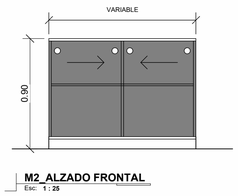

M2_ALZADO FRONTAL
Esc: 1 : 25

M3_MUEBLE FIJO CENTRO DE CÓMPUTO E INFORMÁTICA

ANCHO (m)	VARIABLE
ALTO (m)	0.72 m
PROFUNDIDAD (m)	0.69 m


ESPECIFICACIONES

Mueble fijo fabricado en tablero aglomerado y laminado melamínico, con entrepaños para almacenamiento.


Fase: Adecuación Funcional

Cantidad

5

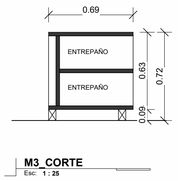

M3_CORTE
Esc: 1 : 25

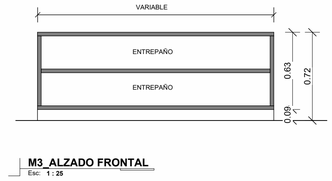

M3_ALZADO FRONTAL
Esc: 1 : 25

M4_MUEBLE FIJO CENTRO DE CÓMPUTO E INFORMÁTICA

ANCHO (m)	VARIABLE
ALTO (m)	0.72 m
PROFUNDIDAD (m)	0.57 m


ESPECIFICACIONES

Mueble fijo fabricado en tablero aglomerado y laminado melamínico.


Fase: Adecuación Funcional

Cantidad

2

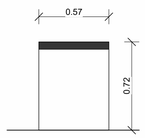

M4_CORTE
Esc: 1 : 25

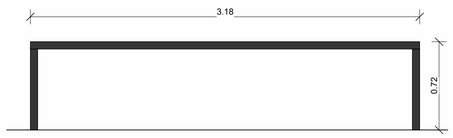

M4_CORTE LONGITUDINAL
Esc: 1 : 25

M5_MUEBLE FIJO ASEO

ANCHO (m)	0.96 m
ALTO (m)	0.95 m
PROUNDIDAD (m)	0.49 m


ESPECIFICACIONES

Mesón carpintería en madera con mueble inferior fabricado en tablero aglomerado entrepaños ajustables y cajonera. Incluye lavadero plus 45 con estregadero y organizador.


Fase: Adecuación Funcional

Cantidad


1

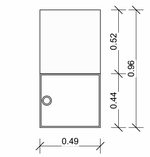


M5_PLANTA
Esc: 1 : 25

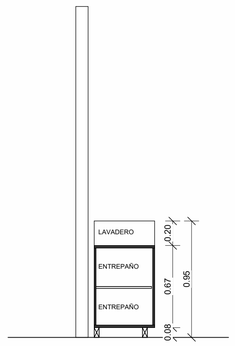

M5_CORTE TRANSVERSAL
Esc: 1 : 25

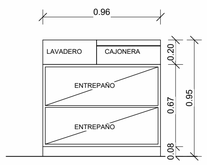

M5_CORTE LONGITUDINAL
Esc: 1 : 25

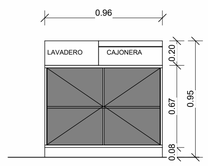

M5_ALZADO FRONTAL
Esc: 1 : 25

M6_MUEBLE FIJO ÁREA DE FORMACIÓN AUTÓNOMA

ANCHO (m)	VARIABLE
ALTO (m)	0.75 m
PROFUNDIDAD (m)	VARIABLE


ESPECIFICACIONES

Mueble fijo fabricado en tablero aglomerado y laminado melamínico. Ancho y profundidad, adaptados a dimensiones de nicho respectivo.


Fase: Adecuación Funcional

Cantidad

30

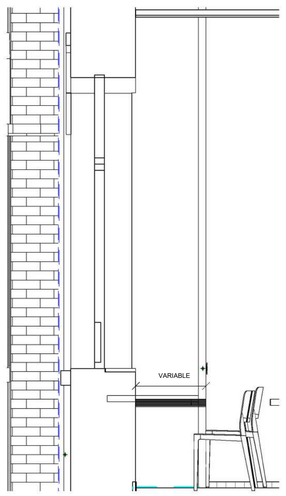

1 M6_CORTE
Esc: 1 : 25

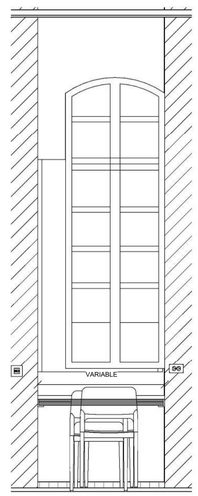

2 M6_ALZADO
Esc: 1 : 25

MINISTERIO DE CULTURA

MINISTERIO DE CULTURA
DIRECCIÓN DE PATRIMONIO Y MEMORIA

CONSORCIO
CONURMA – RINCÓN - LÓPEZ
NIT. 901615033-1

CONSORCIO CONURMA RINCÓN LÓPEZ
NIT: **90161533**
Representante legal: **ING JORGE ALBERTO SALAMANCA**

CONSORCIO RESTAURO SJD
Interventoria

CONSORCIO INTERESTAURO
NIT: **901.619.927-9**
Representante legal: **ARQ. MAX OJEDA GÓMEZ**

COMPLEJO HOSPITALARIO SAN JUAN DE DIOS

CARRERA 10 # 1-59 SUR

Contrato Número 3019 de 2022 - Grupo 1

Realizar los estudios técnicos y proyectos de restauración de los Edificios Inmunológico, San Roque y San Jorge los cuales hacen parte del Complejo Hospitalario San Juan de Dios de Bogotá

DESARROLLO

Director:
ARQ RAFAEL RINCÓN
M.P. 8019 CND

Coordinación:
ARQ. NATALIE RODRÍGUEZ
M.P.
A25152001-52056665

Especialista:
ARQ. JULIÁN ARDILA OSPINA
M.P. A25892009-80779463

Elaboró:
ARQ. VIVIAN CAMILA BOLÍVAR

APROBACIONES

Director interventoría:
MAX OJEDA GOMEZ
M.P. 25700-08754

Coordinador interventoría:
ARQ. ANDRES BOTERO
M.P.A.25237-11020730624

Especialista interventoría:

Revisor externo:

ESPACIO PARA SELLO MINISTERIO DE CULTURA

Supervisión Ministerio: **Dirección de patrimonio y memoria**

CONTIENE

EDIFICIO SAN JORGE
DETALLES MOBILIARIO_FIJO

Fecha: **31/01/2024**
Escala: **1 : 25**

CHSJD_SJ_ARQ_A505
Versión: **V20** No. Plano: **A505** de:
Especialidad: **ARQUITECTURA** Archivo: **CHSJD_SJ_ARQ_20_Arquitectura.rvt**

M7_PANEL DIVISIORIO EN CILINDROS DE MADERA

ESPESOR (cm)	Base 10cm Cilindros 5.5cm
ALTO (m)	1.70 m

ESPECIFICACIONES


Sistema de mampara formado por dos elementos cilíndricos de madera maciza de 5.5 cm de diámetro. Estos elementos se colocan entre dos placas de metal. La placa metálica inferior, fijada al suelo, tiene una sección de 100x8mm, mientras que la placa superior tiene una sección de 20x5mm. Los cilindros de madera tiene alturas de 135+35 cm.

Formas: Linear+curva
Linear.


Fase: Adecuación Funcional

Cantidad


2

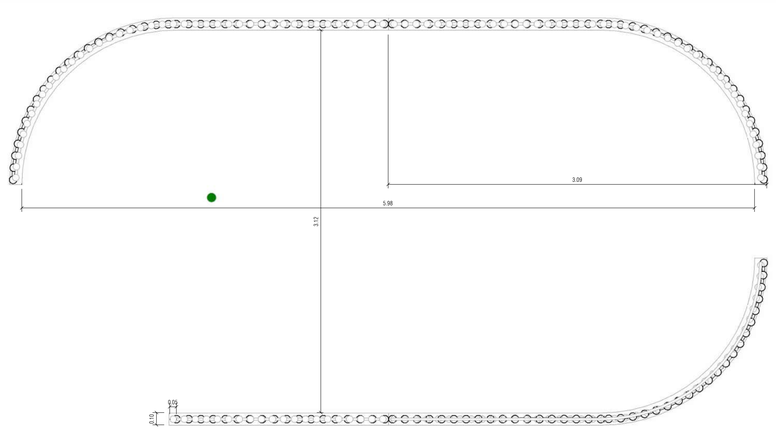


1 M7_PLANTA
Esc: 1 : 25

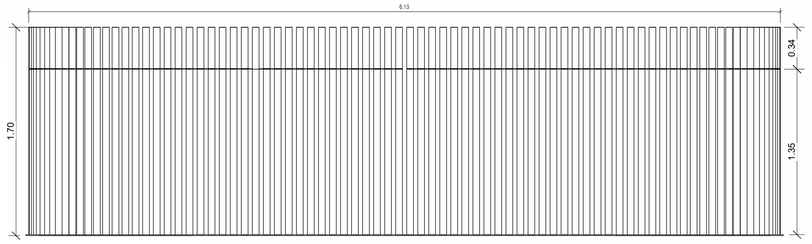

2 M7_ALZADO
Esc: 1 : 25

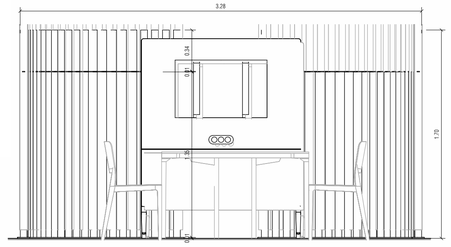

3 M7_CORTE
Esc: 1 : 25

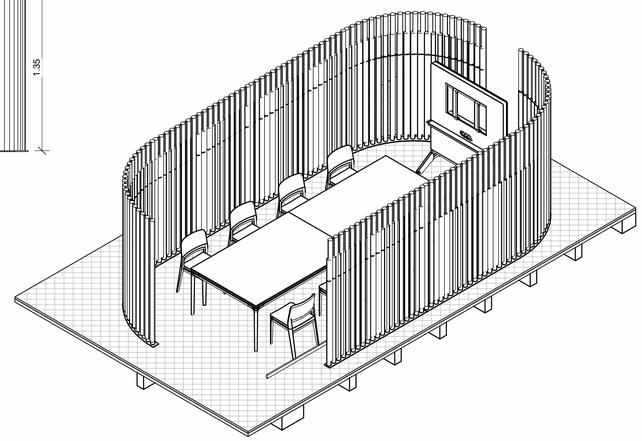

4 M7_3D
Esc:

MINISTERIO DE CULTURA

MINISTERIO DE CULTURA
DIRECCIÓN DE PATRIMONIO Y MEMORIA

CONSORCIO
CONURMA – RINCÓN - LÓPEZ
NIT. 901615033-1

CONSORCIO CONURMA RINCÓN LÓPEZ
NIT: **90161533**
Representante legal: **ING JORGE ALBERTO SALAMANCA**

CONSORCIO RESTAURO SJD
Interventoria

CONSORCIO INTERESTAURO
NIT: **901.619.927-9**
Representante legal: **ARQ. MAX OJEDA GÓMEZ**

COMPLEJO HOSPITALARIO SAN JUAN DE DIOS

CARRERA 10 # 1-59 SUR

Contrato Número 3019 de 2022 - Grupo 1

Realizar los estudios técnicos y proyectos de restauración de los Edificios Inmunológico, San Roque y San Jorge los cuales hacen parte del Complejo Hospitalario San Juan de Dios de Bogotá

DESARROLLO

Director:
ARQ RAFAEL RINCÓN
M.P. 8019 CND

Coordinación:
ARQ. NATALIE RODRÍGUEZ
M.P. A25152001-52056665

Especialista:
ARQ. JULIÁN ARDILA OSPINA
M.P. A25892009-80779463

Elaboró:
AR. VIVIAN CAMILA ABOLÍVAR

APROBACIONES

Director interventoría:
MAX OJEDA GÓMEZ
M.P. 25700-0870

Revisor interventoría:
ARQ. ANDRÉS BOTERO
M.P. A25892111-1020730624

Especialista interventoría:
ARQ. ANDRÉS BOTERO

Revisor externo:

ESPACIO PARA SELLO MINISTERIO DE CULTURA

Supervisión Ministerio: **Dirección de patrimonio y memoria**

CONTIENE

EDIFICIO SAN JORGE


DETALLES MOBILIARIO_FIJO

Fecha: **31/01/2024**
Escala: **1 : 25**


CHSJD_SJ_ARQ_A506

Versión: **V20** No. Plano: **A506** de:

Especialidad: **ARQUITECTURA** Archivo: **CHSJD_SJ_ARQ_20_Arquitectura.rvt**

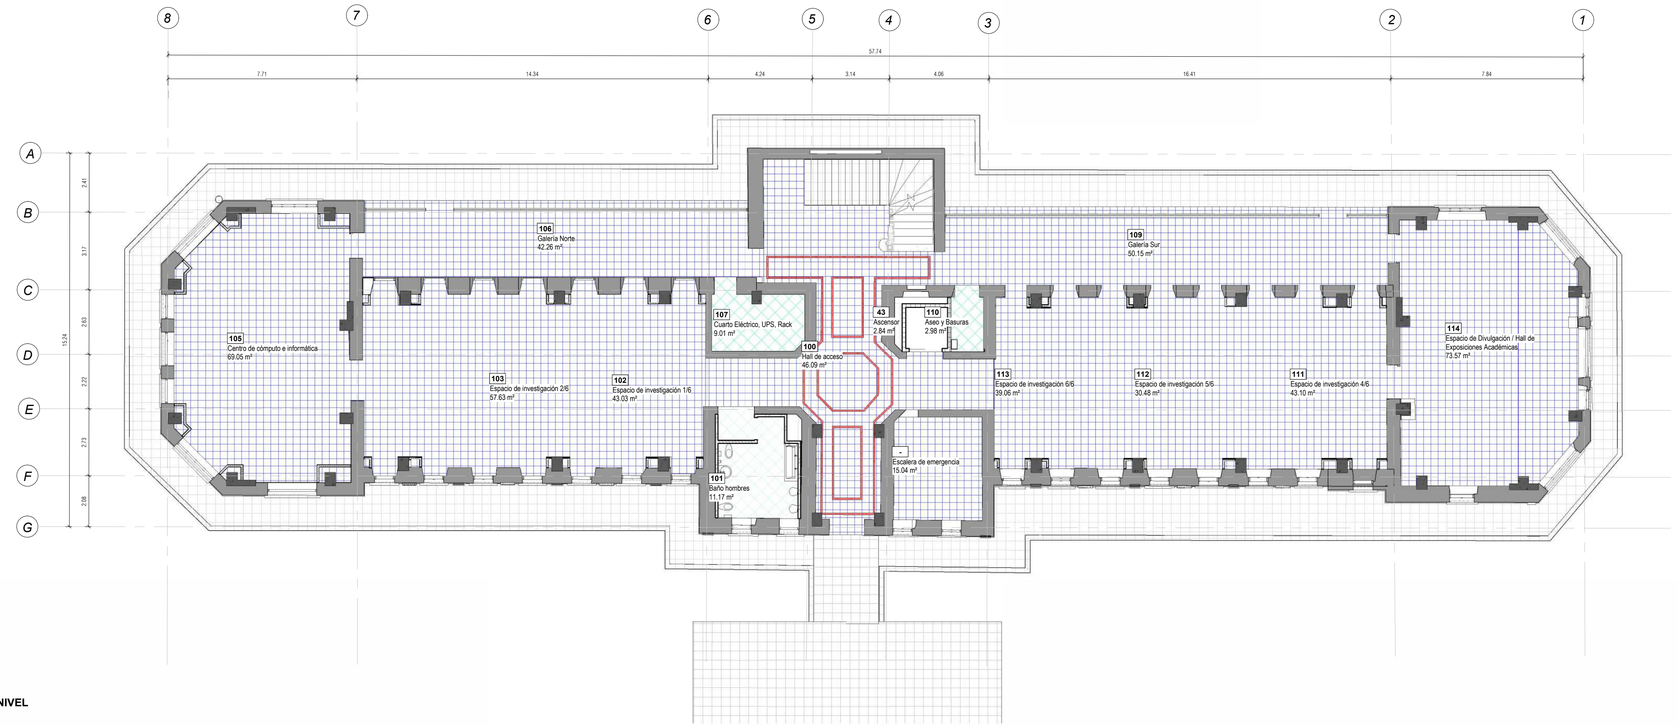

1 **ACABADO PISOS PRIMER NIVEL**
Esc: **1 : 125**

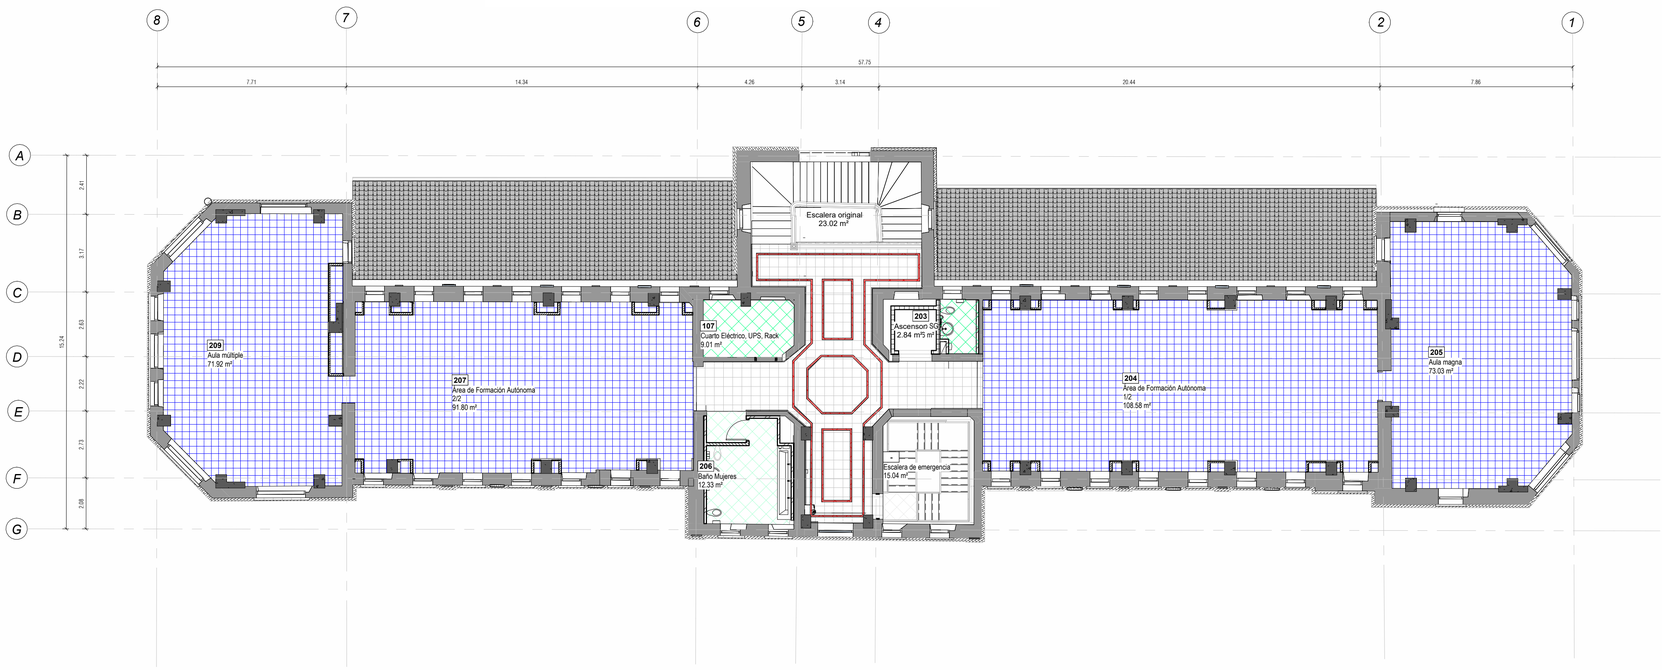

2 **ACABADO PISOS SEGUNDO NIVEL**
A507 1 : 125

CARACTERIZACIÓN DE PISOS

Piso de baldosa de granito vibroprensada 30x30 blanco. RESTITUIDO.	**P1**
Cenefa de piso en granito vibroprensada. Color negro.	**P2**
Porcelanato color beige	**P3**
Junta de piso para piso de baldosa.	

CARACTERIZACIÓN DE MUROS

Estructura existente.	
Reforzamiento estructural.	
Muros existentes.	**M1**
Muro Nuevo. Muros en Superboard una cara. Espesor 10 cm. Acabado en pintura acrílica "días de ocio" 2 a 3 manos.	**M2**
Muro Nuevo. Muros en Superboard una cara. Espesor 3,5cm. Acabado en pintura acrílica "día de ocio" 2 a 3 manos.	**M3**
Muro Nuevo. Muros en Superboard RH una cara. Espesor 10 cm. Acabado en pintura antihongos.	**M4**
Muro Nuevo. Muros en Superboard RH dos caras. Espesor 12 cm. Acabado en pintura antihongos.	**M5**
Muro Nuevo. Muro en mampostería, bloque n 4. Acabado con pintura sobre pañete.	**M6**

CARACTERIZACIÓN DE CIELO RASO

Cielorraso en motero con molduras en yeso. RESTAURADO.	**CR1**
Cielo Raso en Drywall 8 mm. Acabado en pintura acrílica.	**CR2**
Cielo Raso en Drywall RH para zonas humedas Acabado en pintura antihongos.	**CR3**
Cielo Raso en Drywall RF contra Incendios.	**CR4**

NOMENCLATURA DE PLANOS

- SIGLAS ELEMENTOS DE DETALLE:

M: Muro	BA: Barandas
PT: Puerta	AN: Andén
VT: Ventana	CA: Canales
P: Piso	PI: Pilastras
AP: Aparato Sanitario	CE: Acabado Cerámica
E: Escaleras	DW: Division Baño
R: Reja	AC: Accesorio Baños
CR: Cielo Raso	MB: Mobiliario
TA: Tablón de Alero	GB: Guardaescobas
CU: Cubierta	ZO: Zócalo
MC: Media Caña	PD: Pie Derecho
A: Alfajía	CO: Cornizas
N1: Nivel 1	N2: Nivel 2

ETIQUETA DE ACABADOS

CRX • Código de Cielo raso
MX XX • Código de Elemento
PX • Código de Piso
Código de Muro

ETIQUETA DE ESPACIO

000 • Número de Espacio
Xxxx Xxxx • Nombre de Espacio
00.00 m² • Área de Espacio



MINISTERIO DE CULTURA

MINISTERIO DE CULTURA
DIRECCIÓN DE PATRIMONIO Y MEMORIA

CONSORCIO CONURMA – RINCÓN - LÓPEZ
NIT. 901615033-1

CONSORCIO CONURMA RINCÓN LÓPEZ
NIT: **90161533**
Representante legal: **ING JORGE ALBERTO SALAMANCA**

CONSORCIO RESTAURO SJD Interventoria

CONSORCIO INTERESTAURO
NIT: **901.619.927-9**
Representante legal: **ARQ. MAX OJEDA GÓMEZ**

COMPLEJO HOSPITALARIO SAN JUAN DE DIOS
CARRERA 10 # 1-59 SUR

Contrato Número 3019 de 2022 - Grupo 1

Realizar los estudios técnicos y proyectos de restauración de los Edificios Inmunológico, San Roque y San Jorge los cuales hacen parte del Complejo Hospitalario San Juan de Dios de Bogotá

DESARROLLO

Director:
ARQ RAFAEL RINCÓN
M.P. 8019 CND

Coordinación:
ARQ. NATALIE RODRÍGUEZ
M.P. A25152001-52056665

Especialista:
ARQ. JULIÁN ARDILA OSPINA
M.P. A2589209-80779463

Elaboró:
ARQ. VIVIAN CAMILA BOLÍVAR

APROBACIONES

Director interventoría:
MAX OJEDA GÓMEZ
M.P.: 25700-08756

Coordinación interventoría:
ARQ. ANDRES ROTERO
M.P. A25100111-1020730624

Especialista interventoría:

Revisor externo:

ESPACIO PARA SELLO MINISTERIO DE CULTURA

Supervisión Ministerio: **Dirección de patrimonio y memoria**

CONTIENE


EDIFICIO SAN JORGE
ACABADOS_PISOS

Fecha: **31/01/2024**
Escala: **Como se indica**


CHSJD_SJ_ARQ_A507

Versión: **V20** No. Plano: **A507** de:

Especialidad: **ARQUITECTURA** Archivo: **CHSJD_SJ_ARQ_20_Arquitectura.rvt**

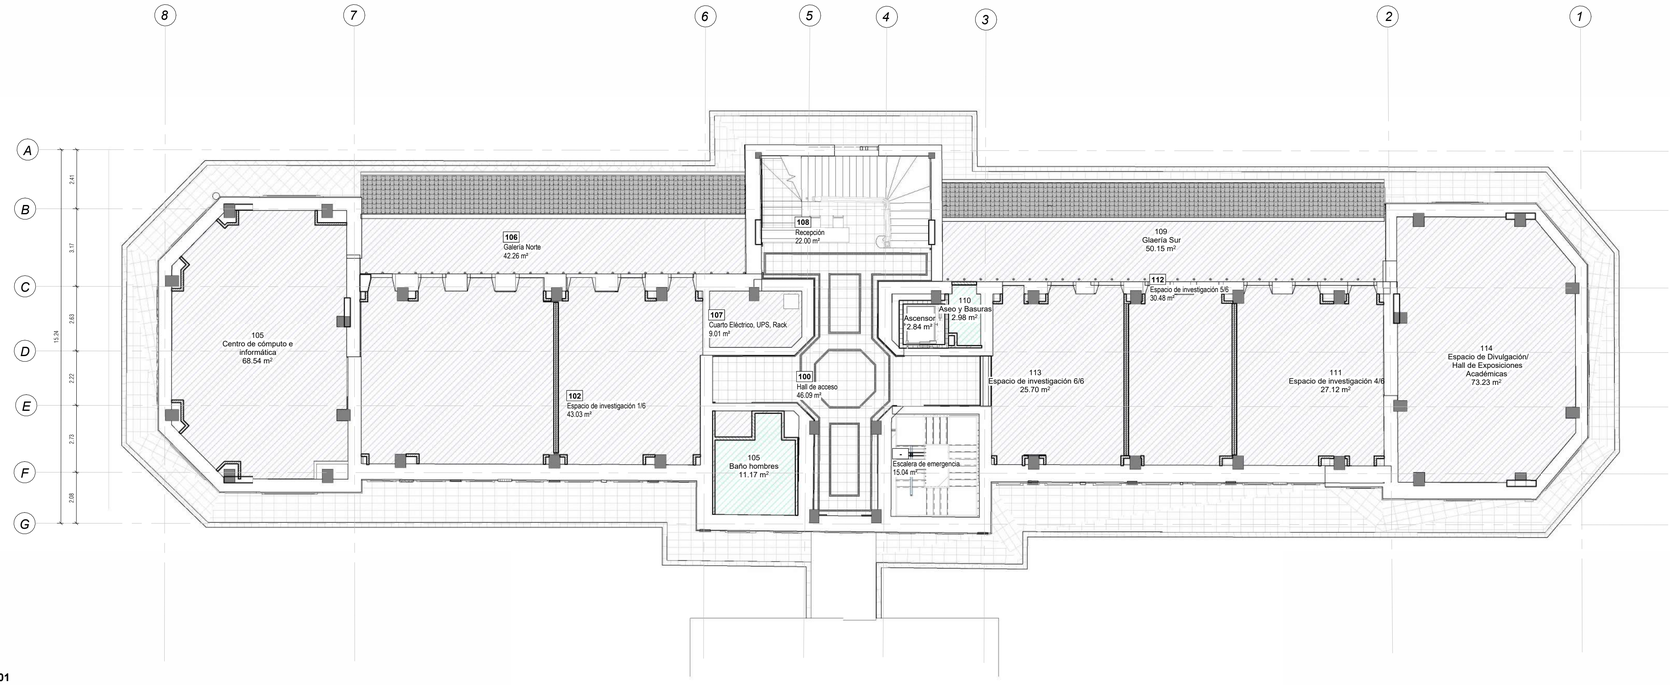

1 PLN_CIELO_RASO_NIVEL 01
Esc: 1 : 125

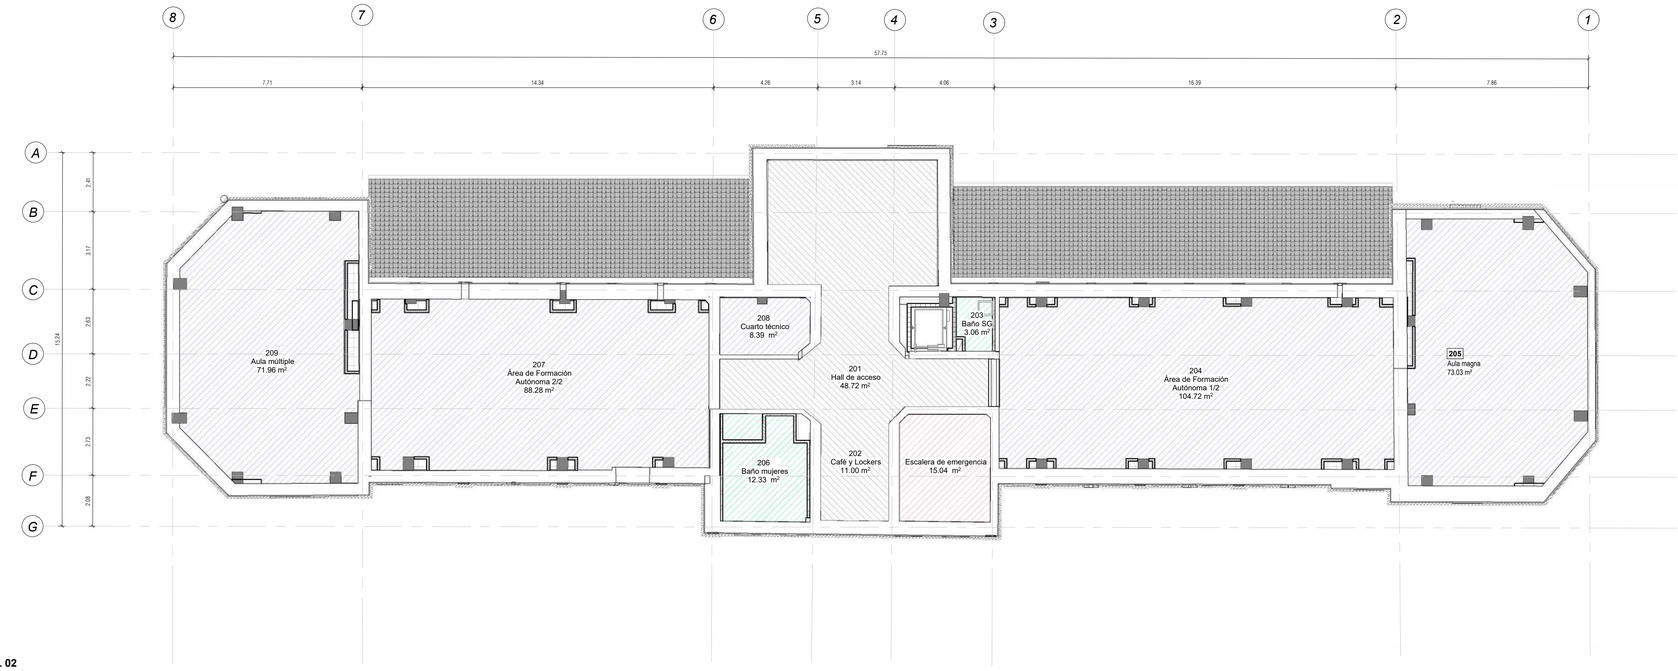

2 PLN_CIELO_RASO_NIVEL 02
Esc: 1 : 125

CARACTERIZACIÓN DE CIELO RASO

Cielorraso en Superboard con molduras en yeso.	CR1
Cielo Raso en Drywall 8 mm, estructura en viguetas y omegas G60 cal 24, Omegas c/d 407mm, viguetas 39mm c/d 813mm, tensores de alambre cal 14 cd 915mm. Acabado en pintura acrílica.	CR2
Cielo Raso en Drywall RH, estructura en viguetas y omegas G60 cal 24, Omegas c/d 407mm, viguetas 39mm c/d 813mm, tensores de alambre cal 14 cd 915mm. Acabado en pintura antihongos.	CR3
Cielo Raso en Drywall RF, estructura en viguetas y omegas G60 cal 24, Omegas c/d 407mm, viguetas 39mm c/d 813mm, tensores de alambre cal 14 cd 915mm.	CR4

CARACTERIZACIÓN DE MUROS

Estructura existente.	
Reforzamiento estructural.	
Muros existentes.	M1
Muro Nuevo. Muros en Superboard una cara. Espesor 10 cm. Acabado en pintura acrílica "días de ocio" 2 a 3 manos.	M2
Muro Nuevo. Muros en Superboard una cara. Espesor 3.5cm. Acabado en pintura acrílica "día de ocio" 2 a 3 manos.	M3
Muro Nuevo. Muros en Superboard RH una cara. Espesor 10 cm. Acabado en pintura antihongos.	M4
Muro Nuevo. Muros en Superboard RH dos caras. Espesor 12 cm. Acabado en pintura antihongos.	M5
Muro Nuevo. Muro en mampostería, bloque n 4. Acabado con pintura sobre pañete.	M6

CARACTERIZACIÓN DE PISOS

Escalera	
Piso de baldosa de granito vibroprensada 30x30 blanco.	P1
Cenefa de piso en granito vibroprensada. Color negro.	P2
Piso PORCELANATO - Aura Beige caras diferenciadas 56.6x56.6	P3

NOMENCLATURA DE PLANOS

- SIGLAS ELEMENTOS DE DETALLE:

M: Muro	BA: Barandas
PT: Puerta	AN: Andén
VT: Ventana	CA: Canales
P: Piso	PI: Pilastras
AP: Aparato Sanitario	CE: Acabado Cerámica
E: Escaleras	DW: Division Baño
R: Reja	AC: Accesorio Baños
CR: Cielo Raso	MB: Mobiliario
TA: Tablón de Alero	GB: Guardaescobas
CU: Cubierta	ZO: Zócalo
MC: Media Caña	PD: Pie Derecho
A: Alfajía	CO: Cornizas
N1: Nivel 1	N2: Nivel 2

ETIQUETA DE ACABADOS



Código de Cielo raso	
Código de Elemento	
Código de Piso	
Código de Muro	



MINISTERIO DE CULTURA

MINISTERIO DE CULTURA
DIRECCIÓN DE PATRIMONIO Y MEMORIA

CONSORCIO
CONURMA – RINCÓN - LÓPEZ
NIT. 901615033-1

CONSORCIO CONURMA RINCÓN LÓPEZ
NIT: **90161533**
Representante legal: **ING JORGE ALBERTO SALAMANCA**

CONSORCIO RESTAURO SJD
Interventoría

CONSORCIO INTERESTAURO
NIT: **901.619.927-9**
Representante legal: **ARQ. MAX OJEDA GÓMEZ**

COMPLEJO HOSPITALARIO SAN JUAN DE DIOS

CARRERA 10 # 1-59 SUR

Contrato Número 3019 de 2022 - Grupo 1

Realizar los estudios técnicos y proyectos de restauración de los Edificios Inmunológico, San Roque y San Jorge los cuales hacen parte del Complejo Hospitalario San Juan de Dios de Bogotá

DESARROLLO

Director:
ARQ RAFAEL RINCÓN
M.P. 8019 CND

Coordinación:
ARQ. NATALIE RODRÍGUEZ
M.P. A25152001-52056665

Especialista:
ARQ. JULIÁN ARDILA OSPINA
M.P. A25892009-80779463

Elaboró:
ARQ. VIVIAN CAMILA BOLÍVAR

APROBACIONES

Director interventoría:
MAX OJEDA GÓMEZ
M.P. 25700-007-56

Coordinador interventoría:
ARQ. ANDRES ROTERO
M.P. A25291-116207306-24

Especialista interventoría:

Revisor externo:

ESPACIO PARA SELLO MINISTERIO DE CULTURA

Supervisión Ministerio: **Dirección de patrimonio y memoria**

CONTIENE

EDIFICIO SAN JORGE


ACABADOS_CIELO_RASO

Fecha: **31/01/2024**
Escala: **Como se indica**


CHSJD_SJ_ARQ_A508

Versión: **V20** No. Plano: **A508** de:

Especialidad: **ARQUITECTURA** Archivo: **CHSJD_SJ_ARQ_20_Arquitectura.rvt**

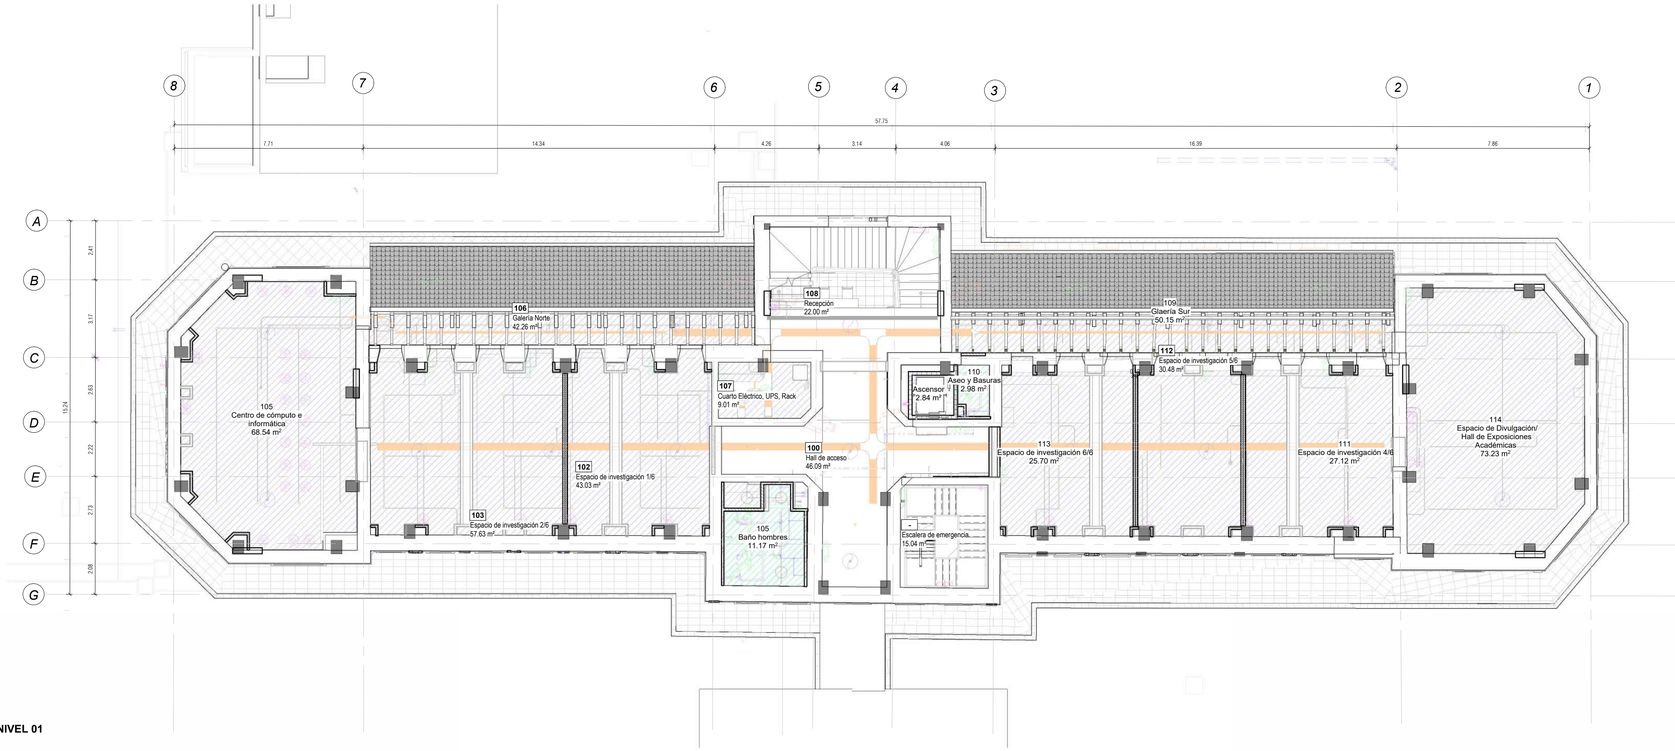

1 **PLN_CIELO_RASO_PROPUESTA_NIVEL 01**
Esc: 1 : 125

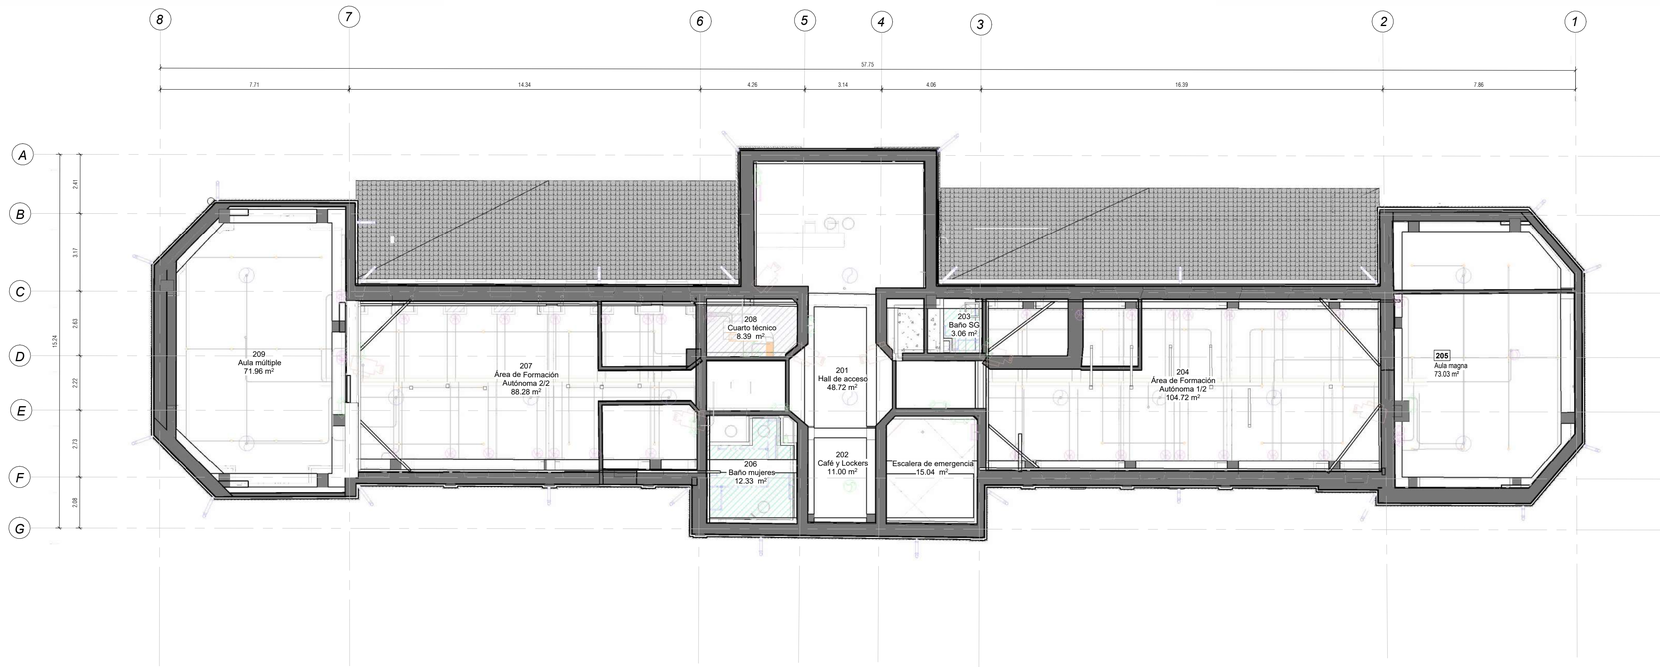


2 **PLN_CIELO_RASO_PROPUESTA_NIVEL 02**
Esc: 1 : 125

CONVENCIONES DE CIELO RASO

	Propuesta eléctrica
	Propuesta hidrosanitario: Suministro
	Propuesta hidrosanitario: Desagües
	Propuesta hidrosanitaria: Red contra incendios
	Propuesta de ventilación.

CARACTERIZACIÓN DE MUROS

	Estructura existente.	
	Reforzamiento estructural.	
	Muros existentes.	M1
	Muro Nuevo. Muros en Superboard una cara. Espesor 10 cm. Acabado en pintura acrílica "días de ocio" 2 a 3 manos.	M2
	Muro Nuevo. Muros en Superboard una cara. Espesor 3.5cm. Acabado en pintura acrílica "día de ocio" 2 a 3 manos.	M3
	Muro Nuevo. Muros en Superboard RH una cara. Espesor 10 cm. Acabado en pintura antihongos.	M4
	Muro Nuevo. Muros en Superboard RH dos caras. Espesor 12 cm. Acabado en pintura antihongos.	M5
	Muro Nuevo. Muro en mampostería, bloque n 4. Acabado con pintura sobre pañete.	M6

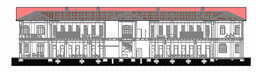

MINISTERIO DE CULTURA

MINISTERIO DE CULTURA
DIRECCIÓN DE PATRIMONIO Y MEMORIA

CONSORCIO CONURMA – RINCÓN - LÓPEZ
NIT. 901615033-1

CONSORCIO CONURMA RINCÓN LÓPEZ
NIT: **90161533**
Representante legal: **ING JORGE ALBERTO SALAMANCA**

CONSORCIO RESTAURO SJD Interventoría

CONSORCIO INTERESTAURO
NIT: **901.619.927-9**
Representante legal: **ARQ. MAX OJEDA GÓMEZ**

COMPLEJO HOSPITALARIO SAN JUAN DE DIOS
CARRERA 10 # 1-59 SUR

Contrato Número 3019 de 2022 - Grupo 1

Realizar los estudios técnicos y proyectos de restauración de los Edificios Inmunológico, San Roque y San Jorge los cuales hacen parte del Complejo Hospitalario San Juan de Dios de Bogotá

DESARROLLO

Director:
ARQ RAFAEL RINCÓN
M.P. 8019 CND

Coordinación:
ARQ. NATALIE RODRÍGUEZ
M.P. A25152001-52056665

Especialista:
Diseñador
M.P. A25892009-80779463

Elaboró:
Autor

APROBACIONES

Director interventoría:
MAX OJEDA GOMEZ
M.P. 25700-007-56

Coordinador interventoría:
Autor
M.P. A25291-111820730624

Especialista interventoría:
Verificador

Revisor externo:

ESPACIO PARA SELLO MINISTERIO DE CULTURA

Supervisión Ministerio: **Dirección de patrimonio y memoria**

CONTIENE

EDIFICIO SAN JORGE


PLANTA_CIELO_RASO_INSTALACIONES

Fecha: **31/01/2024**
Escala: **Como se indica**

CHSJD_SJ_ARQ_A509

Versión: **V20** No. Plano: **A509** de:

Especialidad: **ARQUITECTURA** Archivo: **CHSJD_SJ_ARQ_20_Arquitectura.rvt**

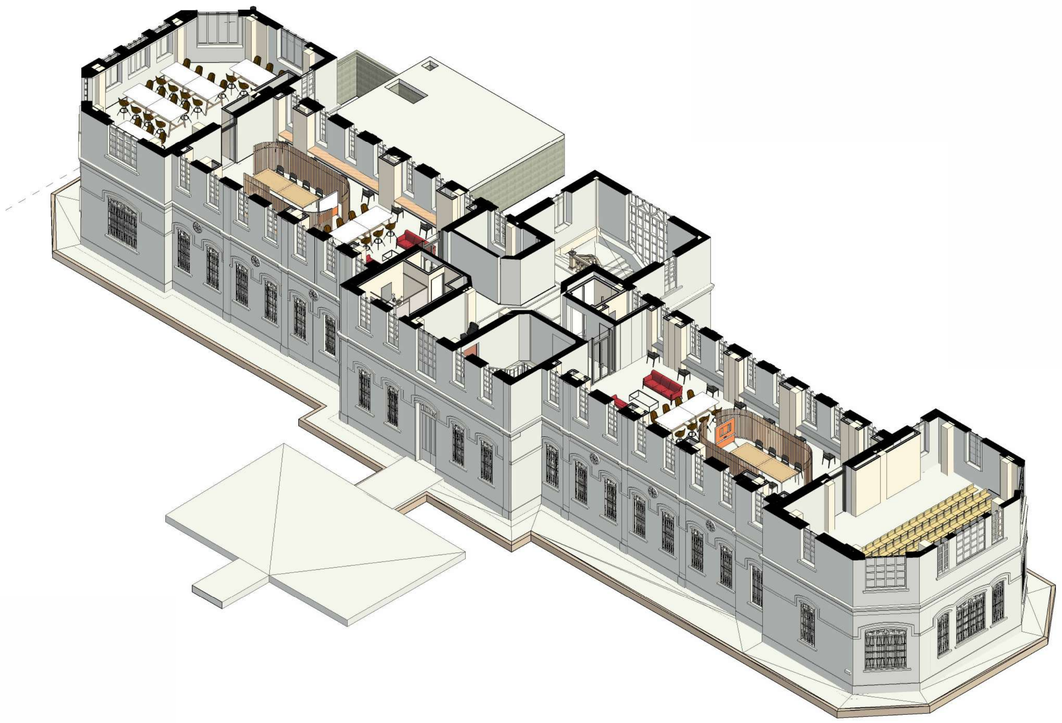


2 | VISTA ISOMÉTRICA PISO 2
Esc




AULA MAGNA




ÁREA DE FORMACIÓN AUTÓNOMA

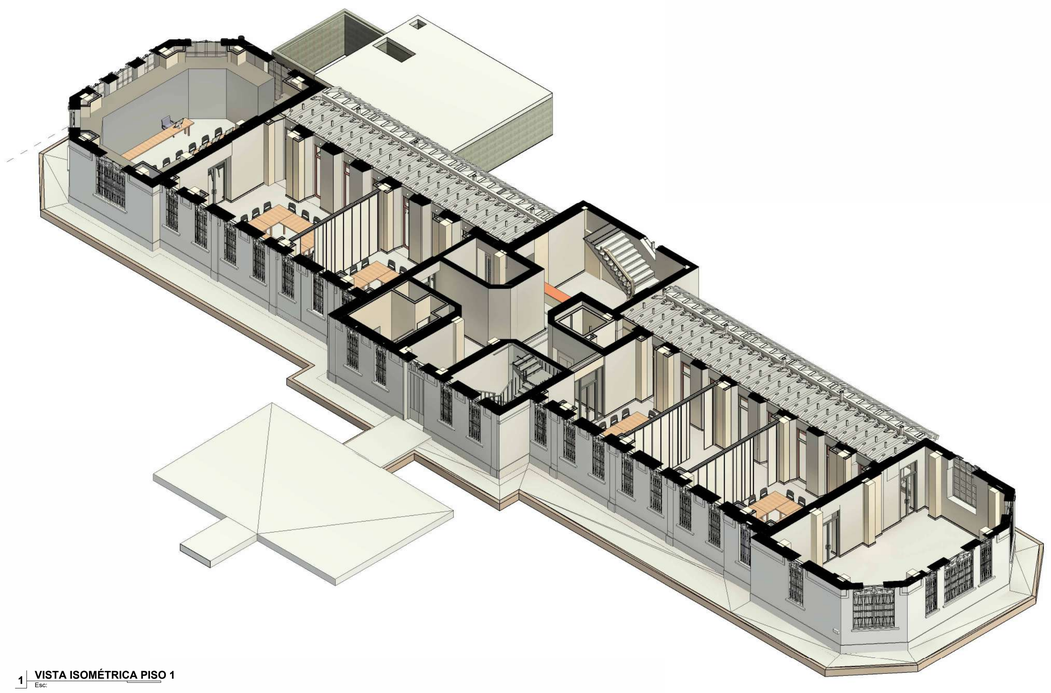

1 | VISTA ISOMÉTRICA PISO 1
Esc.

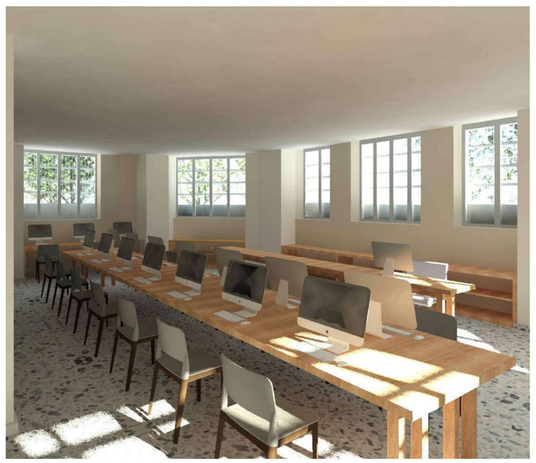

CENTRO DE COMPUTACIÓN E INFORMÁTICA

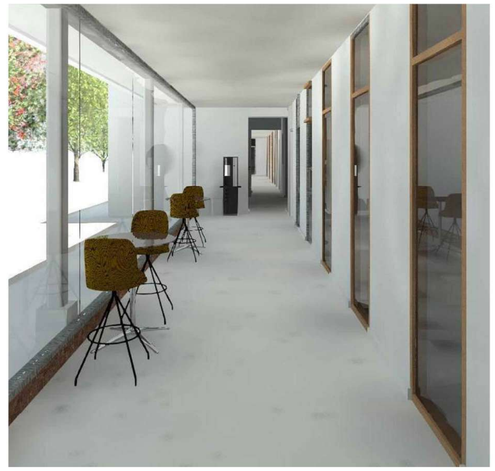

GALERÍA

MINISTERIO DE CULTURA

MINISTERIO DE CULTURA
DIRECCIÓN DE PATRIMONIO Y MEMORIA

CONSORCIO
CONURMA – RINCÓN – LÓPEZ
NIT. 901615033-1

CONSORCIO CONURMA RINCÓN LÓPEZ
NIT: **90161533**
Representante legal: **ING JORGE ALBERTO SALAMANCA**

CONSORCIO
RESTAURO SJD
Interventoria

CONSORCIO INTERESTAURO
NIT: **901.619.927-9**
Representante legal: **ARQ. MAX OJEDA GÓMEZ**

COMPLEJO HOSPITALARIO SAN JUAN DE DIOS

CARRERA 10 # 1-59 SUR

Contrato Número 3019 de 2022 - Grupo 1

Realizar los estudios técnicos y proyectos de restauración de los Edificios Inmunológico, San Roque y San Jorge los cuales hacen parte del Complejo Hospitalario San Juan de Dios de Bogotá

DESARROLLO

Director:
ARQ RAFAEL RINCÓN
M.P. 8019 CND

Coordinación:
ARQ. NATALIE RODRÍGUEZ
M.P. A25152001-52056665

Especialista:
ARQ. JULIÁN ARDILA OSPINA
M.P. A25892009-80779463

Elaboró:
ARQ. VIVIAN CAMILA BOLÍVAR

APROBACIONES

Director interventoría:
MAX OJEDA GÓMEZ
M.P. 25700-0870

Coordinación interventoría:
ARQ. ANDRÉS BOTERO
M.P. A25277111020730624

Especialista interventoría:

Revisor externo:

ESPACIO PARA SELLO MINISTERIO DE CULTURA

Supervisión Ministerio: **Dirección de patrimonio y memoria**

CONTIENE

EDIFICIO SAN JORGE

VISTAS_ISOMÉTRICAS_E_INTERIORES

Fecha: **31/01/2024**
Escala:

CHSJD_SJ_ARQ_A510

Versión: **V20** No. Plano: **A510** de:

Especialidad: **ARQUITECTURA**
Archivo: **CHSJD_SJ_ARQ_20_Arquitectura.rvt**