




1 PLAM_DETALLE_BAÑO HOMBRES_NIVEL 01
Esc: 1 : 25

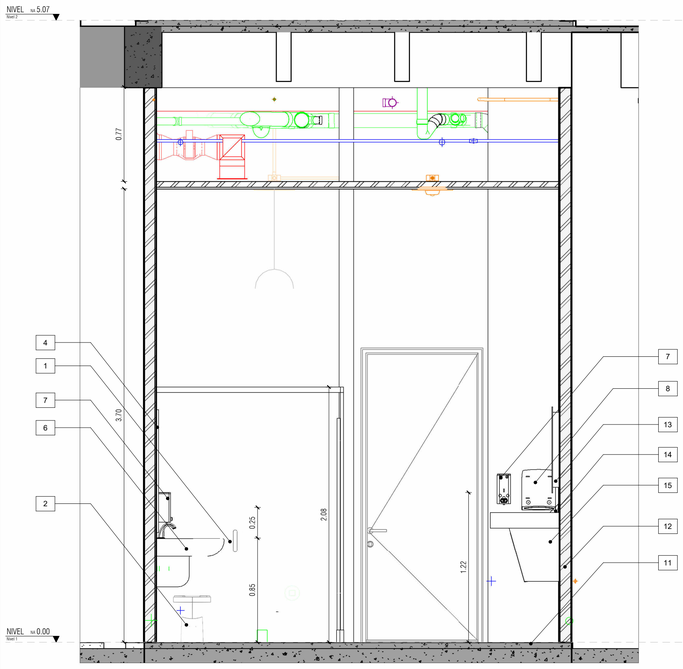


2 ALZADO_NORTE_BAÑO_HOMBRES_NIVEL 01
Esc: 1 : 25

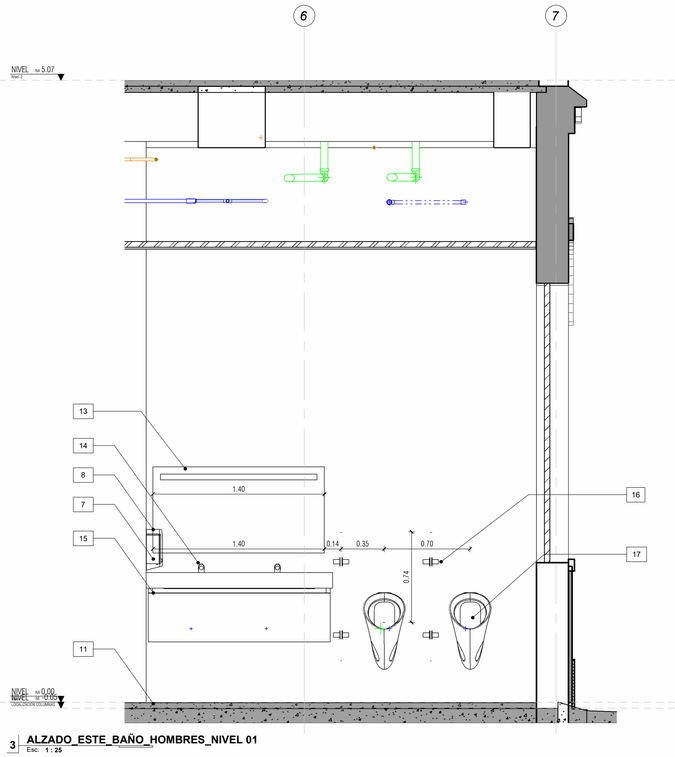


3 ALZADO_ESTE_BAÑO_HOMBRES_NIVEL 01
Esc: 1 : 25

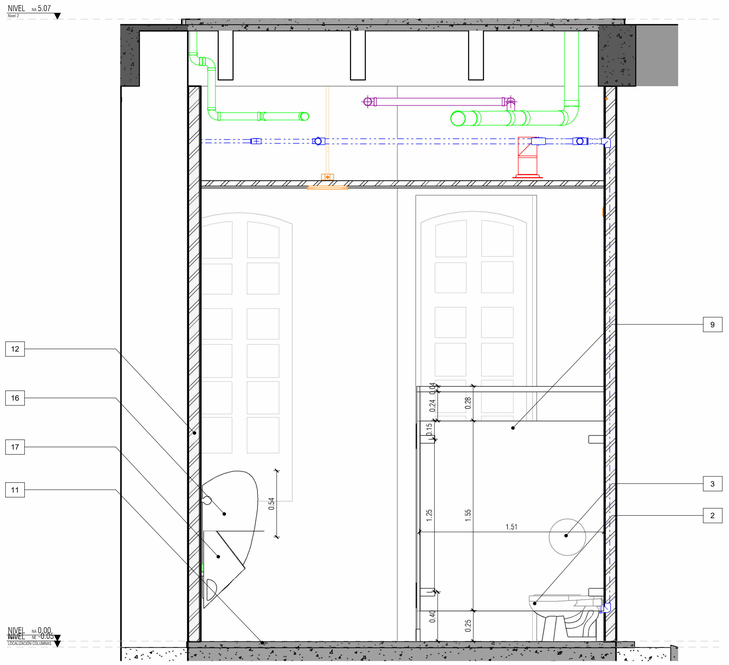

4 ALZADO_SUR_BAÑO_HOMBRES_NIVEL 01
Esc: 1 : 25

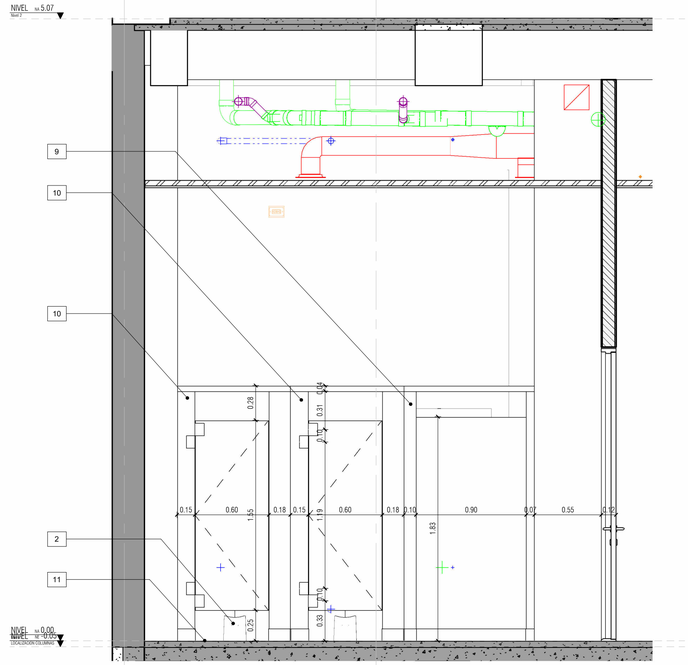

5 ALZADO_OESTE_BAÑO_HOMBRES_NIVEL 01
Esc: 1 : 25

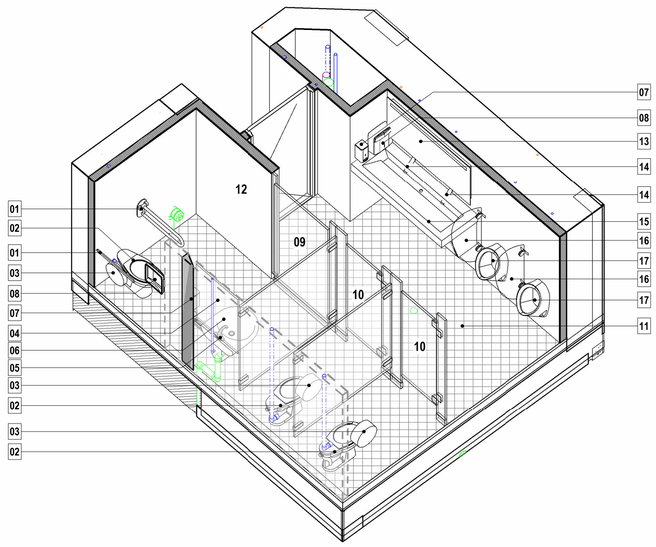

6 3D_BAÑO_HOMBRES_NIVEL 01
Esc:

CARACTERIZACIÓN DE MUROS


	Reforzamiento estructural.	
	Muros existentes.	**M1**
	Muro Nuevo. Muros en Superboard una cara. Espesor 10 cm. Acabado en pintura acrílica "días de ocio" 2 a 3 manos.	**M2**
	Muro Nuevo. Muros en Superboard una cara. Espesor 3.5cm. Acabado en pintura acrílica "día de ocio" 2 a 3 manos.	**M3**
	Muro Nuevo. Muros en Superboard RH una cara. Espesor 10 cm. Acabado en pintura antihongos.	**M4**
	Muro Nuevo. Muros en Superboard RH dos caras. Espesor 12 cm. Acabado en pintura antihongos.	**M5**
	Muro Nuevo. Muro en mampostería, bloque n 4. Acabado con pintura sobre pañete.	**M6**
	Muro nuevo. Muro en Superboard con textura decorativa tipo madera a una cara. Espesor 3.5cm.	**M7**
	Muro nuevo. Muro en Superboard con textura decorativa tipo madera a una cara. Espesor 10cm.	**M8**

CONVENCIONES DE INSTALACIONES

	Propuesta eléctrica
	Propuesta hidrosanitario: Suministro
	Propuesta hidrosanitario: Desagües
	Propuesta hidrosanitaria: Red contra incendios
	Propuesta de ventilación.

CONVENCIONES ZONAS HUMEDAS

01	Barra de seguridad cromo 30" en acero inoxidable + Barra de seguridad en acero inoxidable abatible.
02	Kit Taza Báltica plus entrada posterior con fluxómetro de sensor o similar.
03	Dispensador de rollo papel higiénico en acero soporte del rollo 40mm, incluye suplemento para rollos con cono de 70mm.
04	Espejo 4mm, en cristal pulido, enmarcado en U de aluminio anodizado natural y adheridos a la pared. Ancho: 0.70 m Alto: 1 m.
05	Grifería De Lavamanos Institucional Electrónica.
06	Lavamanos Free.
07	Dispensador de jabón de pared en acero inox.
08	Dispensador de toallas de papel dimensiones 0.28 x 20.3 x 10.2cm. Acabado en acero inoxidable satinado.
09	Puerta y división flotante en acero inoxidable de H =1,80 m. Puerta deslizante.
10	Puerta y división flotante en acero inoxidable de H =1,80 m. Puerta batiente.
11	Piso de baldosa de granito vibroprensada 30x30 blanco.
12	Muro en Drywall RH. Acabado en pintura antihongos.
13	Espejo 4mm, en cristal pulido, enmarcado en U de aluminio anodizado natural y adheridos a la pared. Ancho: 1.40m Alto: 0.70 m
14	Grifería para Lavamanos Institucional de Sensor Tubular Largo o similar.
15	Lavamanos corrido en concreto pigmentado fundido en sitio.
16	División para orinal en acero inoxidable.
17	Orinal Gotta entrada posterior con sensor de fluxómetro o similar.

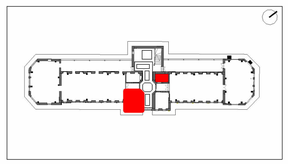

MINISTERIO DE CULTURA

MINISTERIO DE CULTURA
DIRECCIÓN DE PATRIMONIO Y MEMORIA

CONSORCIO
CONURMA – RINCÓN - LÓPEZ
NIT.901615033-1

CONSORCIO CONURMA RINCÓN LÓPEZ
NIT: **90161533**
Representante legal: **ING JORGE ALBERTO SALAMANCA**

CONSORCIO RESTAURO SJD
Interventoria

CONSORCIO INTERESTAURO
NIT: **901.619.927-9**
Representante legal: **ARQ. MAX OJEDA GÓMEZ**

COMPLEJO HOSPITALARIO SAN JUAN DE DIOS

CARRERA 10 # 1-59 SUR

Contrato Número 3019 de 2022 - Grupo 1

Realizar los estudios técnicos y proyectos de restauración de los Edificios Inmunológico, San Roque y San Jorge los cuales hacen parte del Complejo Hospitalario San Juan de Dios de Bogotá

DESARROLLO

Director:
ARQ. RAFAEL RINCÓN
M.P. 8019 CND

Coordinación:
ARQ. GINA MILENA MAYORGA
M.P. A24012012-1022359016

Especialista:
ARQ. JULIÁN ARDILA OSPINA
M.P. A25892009-80779463

Elaboró:
ARQ. VIVIAN CAMILA BOLÍVAR

APROBACIONES

Director interventoría:
MAX OJEDA GÓMEZ
M.P. 25700-00739

Coordinación interventoría:
ANDRES BOTERO
M.P. A1012011-1020730624

Especialista interventoría:

Revisor externo:

ESPACIO PARA SELLO MINISTERIO DE CULTURA

Supervisión Ministerio: **Dirección de Patrimonio y Memoria**

CONTIENE

SAN ROQUE


ZONAS_HÚMEDAS_PRIMER_NIVEL

Fecha: **31/01/2024**
Escala: **Como se indica**


CHSJD_SR_ARQ_A401

Versión: **V20** No. Plano: **A401** de: **03**


Especialidad: **ARQUITECTURA** Archivo: **CHSJD_ARQ_19_Arquitectura.rvt**

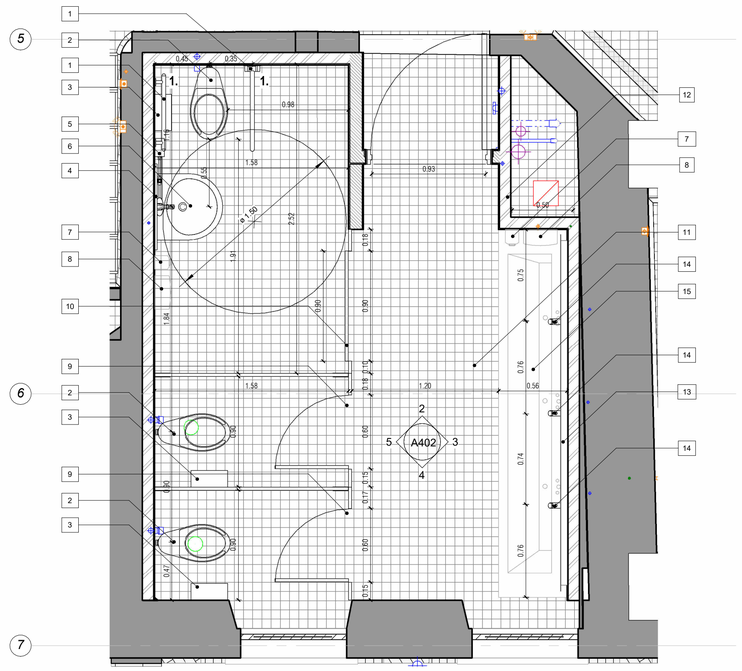


1 **PLAM_DETALLE_BAÑO_MUJERES_NIVEL 02**
Esc: 1 : 25

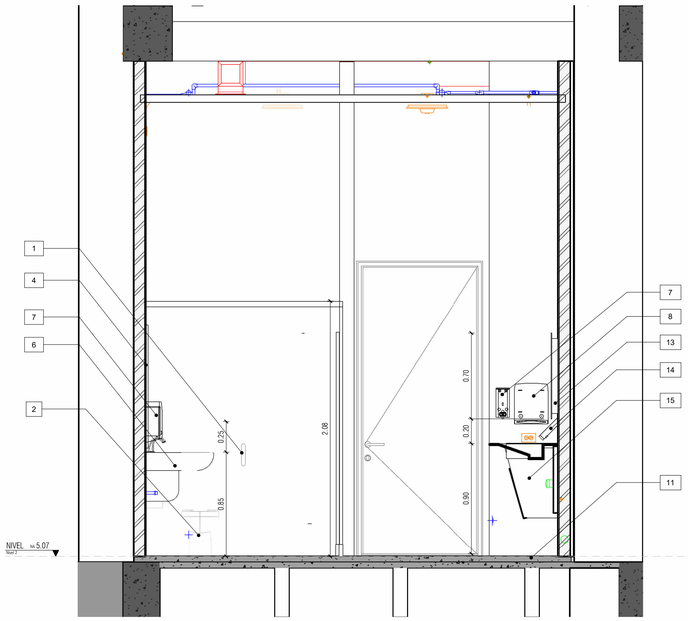


2 **ALZADO_NORTE_BAÑO_MUJERES_NIVEL 02**
Esc: 1 : 25

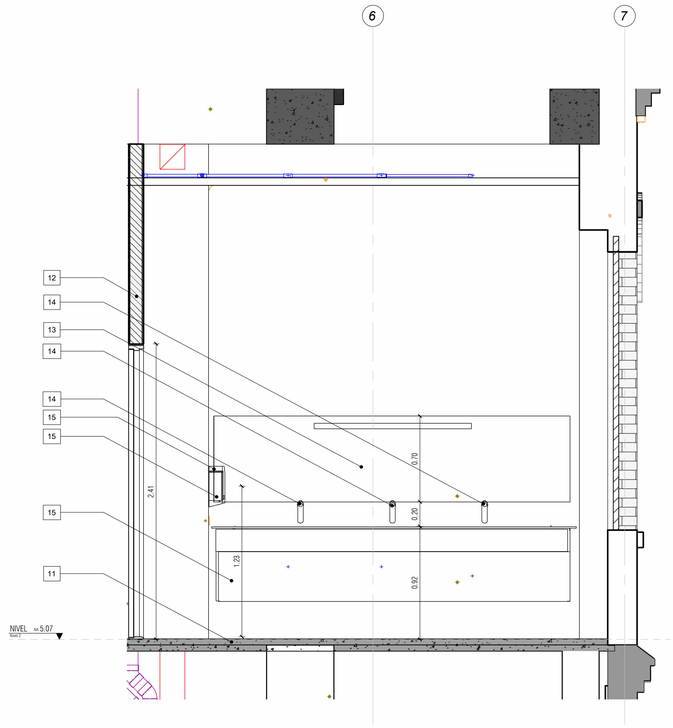


3 **ALZADO_ESTE_BAÑO_MUJERES_NIVEL 02**
Esc: 1 : 25

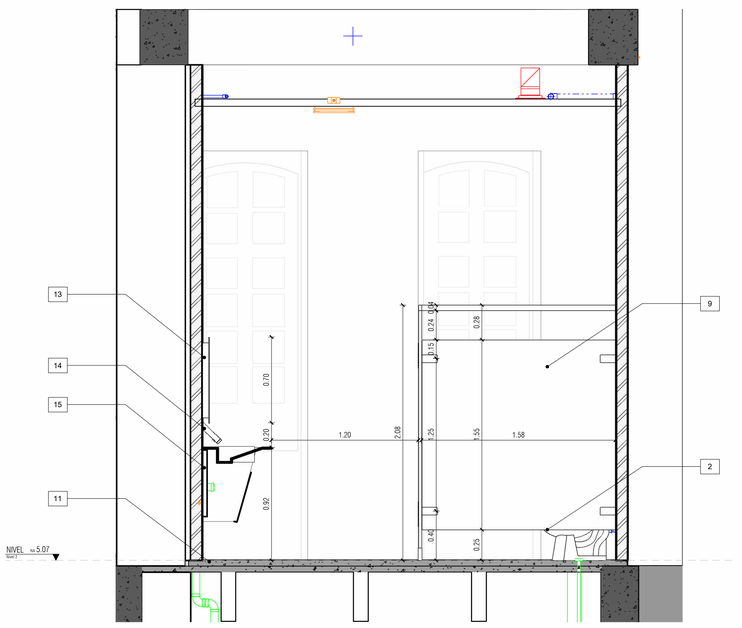

4 **ALZADO_SUR_BAÑO_MUJERES_NIVEL 02**
Esc: 1 : 25

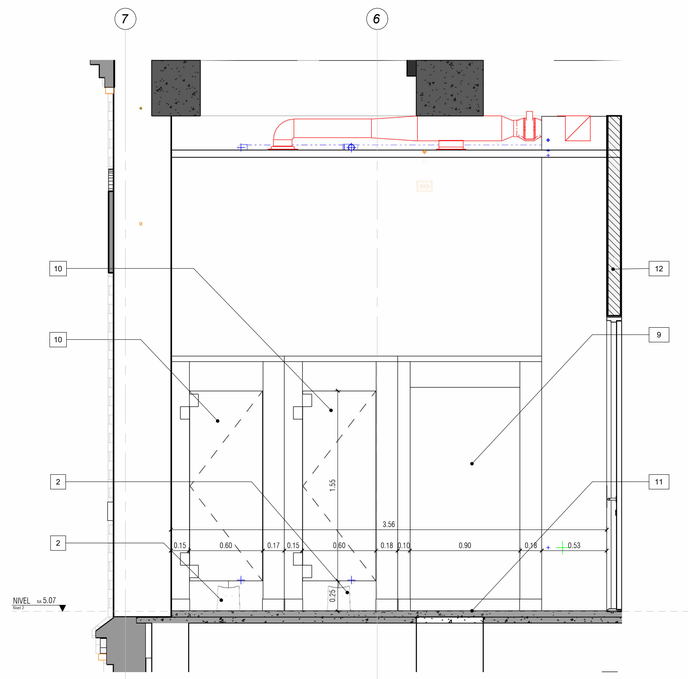

5 **ALZADO_OESTE_BAÑO_MUJERES_NIVEL 02**
Esc: 1 : 25

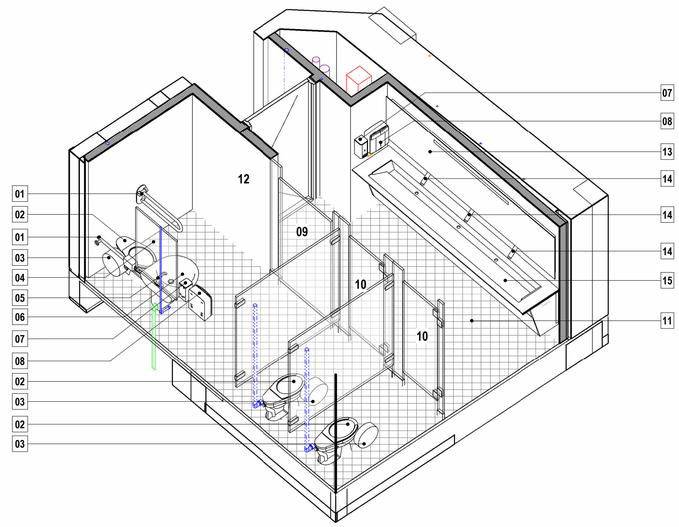

6 **VISTA ISOMÉTRICA SEGUNDO NIVEL_BAÑOS_2**
Esc:

CARACTERIZACIÓN DE MUROS


	Estructura existente.	
	Reforzamiento estructural.	
	Muros existentes.	**M1**
	Muro Nuevo. Muros en Superboard una cara. Espesor 10 cm. Acabado en pintura acrílica "días de ocio" 2 a 3 manos.	**M2**
	Muro Nuevo. Muros en Superboard una cara. Espesor 3.5cm. Acabado en pintura acrílica "día de ocio" 2 a 3 manos.	**M3**
	Muro Nuevo. Muros en Superboard RH una cara. Espesor 10 cm. Acabado en pintura antihongos.	**M4**
	Muro Nuevo. Muros en Superboard RH dos caras. Espesor 12 cm. Acabado en pintura antihongos.	**M5**
	Muro Nuevo. Muro en mampostería, bloque n 4. Acabado con pintura sobre pañete.	**M6**
	Muro nuevo. Muro en Superboard con textura decorativa tipo madera a una cara. Espesor 3.5cm.	**M7**
	Muro nuevo. Muro en Superboard con textura decorativa tipo madera a una cara. Espesor 10cm.	**M8**

CONVENCIONES DE INSTALACIONES

	Propuesta eléctrica
	Propuesta hidrosanitario: Suministro
	Propuesta hidrosanitario: Desagües
	Propuesta hidrosanitaria: Red contra incendios
	Propuesta de ventilación.

CONVENCIONES ZONAS HUMEDAS

01	Barra de seguridad cromo 30" en acero inoxidable + Barra de seguridad en acero inoxidable abatible.
02	Kit Taza Báltica plus entrada posterior con fluxómetro de sensor o similar.
03	Dispensador de rollo papel higiénico en acero soporte del rollo 40mm, incluye suplemento para rollos con cono de 70mm.
04	Espejo 4mm, en cristal pulido, enmarcado en U de aluminio anodizado natural y adheridos a la pared. Ancho: 0.70 m Alto: 1 m.
05	Grifería De Lavamanos Institucional Electrónica.
06	Lavamanos Free.
07	Dispensador de jabón de pared en acero inox.
08	Dispensador de toallas de papel dimensiones 0.28 x 20.3 x 10.2cm. Acabado en acero inoxidable satinado.
09	Puerta y división flotante en acero inoxidable de H =1,80 m. Puerta deslizante.
10	Puerta y división flotante en acero inoxidable de H =1,80 m. Puerta batiente.
11	Piso de baldosa de granito vibroprensada 30x30 blanco.
12	Muro en Drywall RH. Acabado en pintura antihongos.
13	Espejo 4mm, en cristal pulido, enmarcado en U de aluminio anodizado natural y adheridos a la pared. Ancho: 1.40m Alto: 0.70 m
14	Grifería para Lavamanos Institucional de Sensor Tubular Largo o similar.
15	Lavamanos corrido en concreto pigmentado fundido en sitio.
16	División para orinal en acero inoxidable.
17	Orinal Gotta entrada posterior con sensor de fluxómetro o similar.

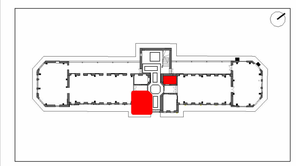

MINISTERIO DE CULTURA

MINISTERIO DE CULTURA
DIRECCIÓN DE PATRIMONIO Y MEMORIA

CONSORCIO
CONURMA – RINCÓN - LÓPEZ
NIT. 901615033-1

CONSORCIO CONURMA RINCÓN LÓPEZ
NIT: **90161533**
Representante legal: **ING JORGE ALBERTO SALAMANCA**

CONSORCIO RESTAURO SJD
Interventoría

CONSORCIO INTERESTAURO
NIT: **901.619.927-9**
Representante legal: **ARQ. MAX OJEDA GÓMEZ**

COMPLEJO HOSPITALARIO SAN JUAN DE DIOS
CARRERA 10 # 1-59 SUR

Contrato Número 3019 de 2022 - Grupo 1

Realizar los estudios técnicos y proyectos de restauración de los Edificios Inmunológico, San Roque y San Jorge los cuales hacen parte del Complejo Hospitalario San Juan de Dios de Bogotá

DESARROLLO

Director:
ARQ. RAFAEL RINCÓN
M.P. 8019 CND

Coordinación:
ARQ. GINA MILENA MAYORGA
M.P. A24012012-1022359016

Especialista:
ARQ. JULIÁN ARDILA OSPINA
M.P. A25892009-80779463

Elaboró:
ARQ. VIVIAN CAMILA BOLÍVAR

APROBACIONES

Director interventoría:
MAX OJEDA GÓMEZ
M.P. 25700-00739

Coordinación interventoría:
ANDRES BOTERO
M.P. A1012011-1020730624

Especialista interventoría:

Revisor externo:

ESPACIO PARA SELLO MINISTERIO DE CULTURA

Supervisión Ministerio: **Dirección de Patrimonio y Memoria**

CONTIENE

SAN ROQUE

ZONAS_HÚMEDAS_SEGUNDO_NIVEL


Fecha: **31/01/2024**
Escala: **Como se indica**

CHSJD_SR_ARQ_A402


Versión: **V20** No. Plano: **A402** de: **03**
Especialidad: **ARQUITECTURA** Archivo: **CHSJD_ARQ_19_Arquitectura.rvt**




AM_DETALLE_CUARTO_BASURAS
1 : 25

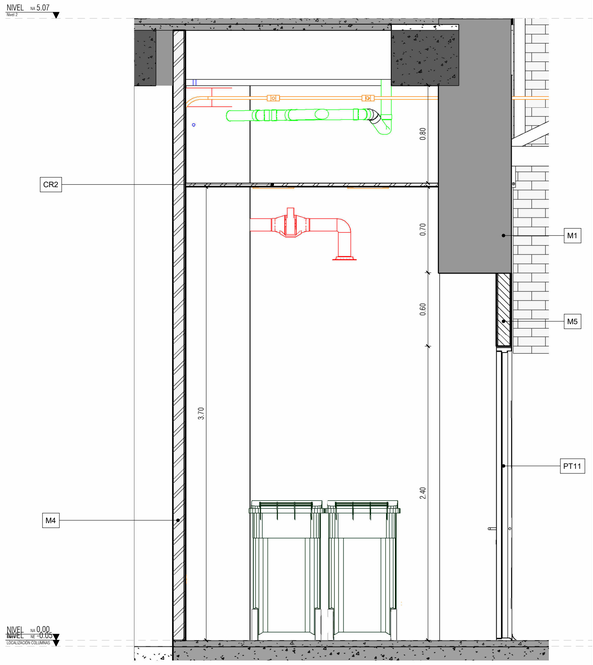


2 ALZADO_SUR_CUARTO_BASURAS
Esc: 1 : 25

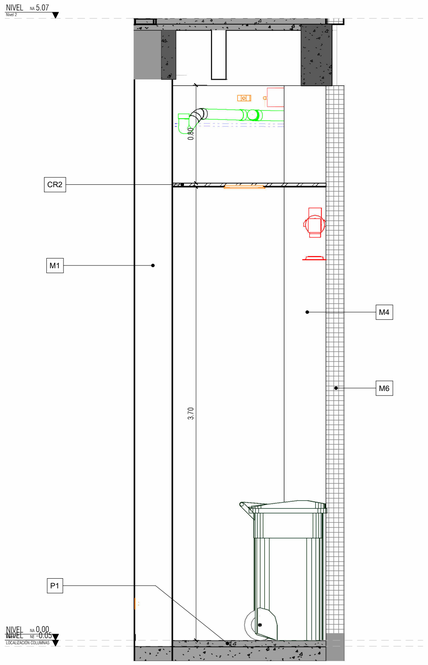


3 ALZADO_OCCI_CUARTO_BASURAS
Esc: 1 : 25

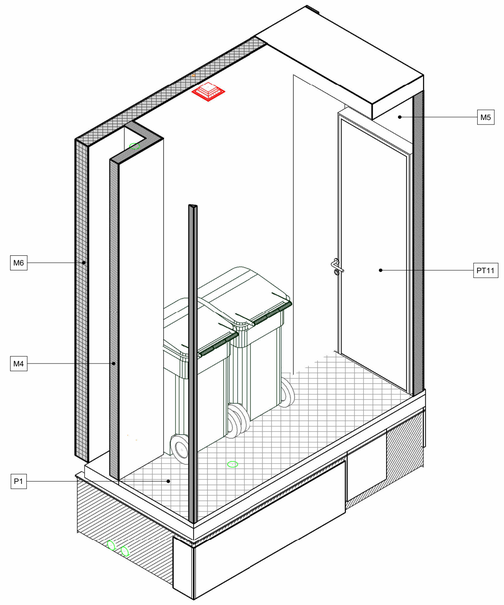


4 3D_CUARTO_BASURAS
Esc:

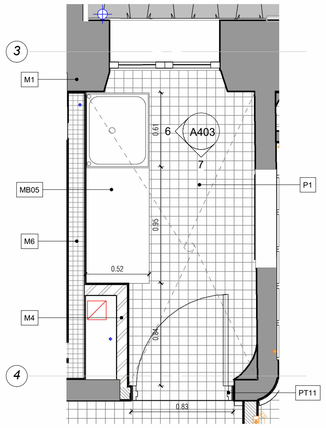


AM_DETALLE_CUARTO_ASEO
1 : 25

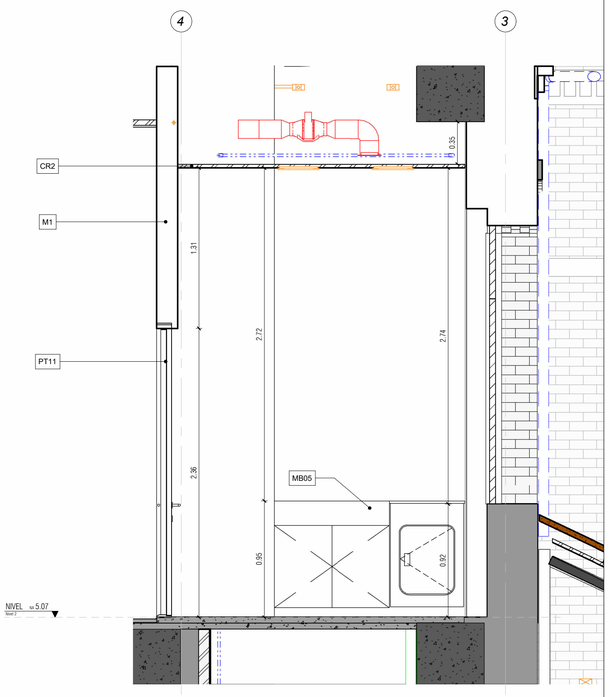

6 ALZADO_SUR_CUARTO_ASEO
Esc: 1 : 25

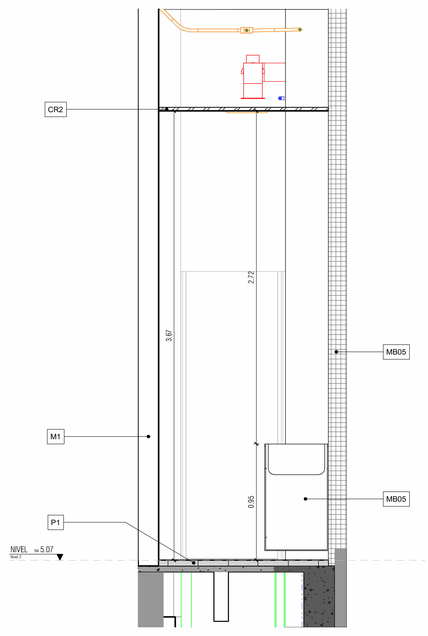

7 ALZADO_OCCI_CUARTO_ASEO
Esc: 1 : 25

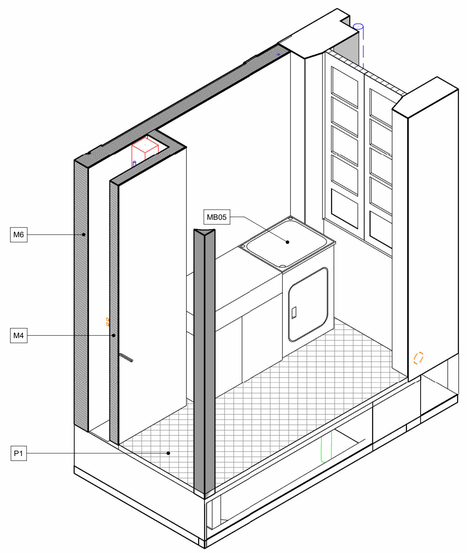

8 VISTA ISOMÉTRICA CUARTO ASEO
Esc:

CARACTERIZACIÓN DE MUROS

	Estructura existente.	
	Reforzamiento estructural.	
	Muros existentes.	**M1**
	Muro Nuevo. Muros en Superboard una cara. Espesor 10 cm. Acabado en pintura acrílica "días de ocio" 2 a 3 manos.	**M2**
	Muro Nuevo. Muros en Superboard una cara. Espesor 3.5cm. Acabado en pintura acrílica "día de ocio" 2 a 3 manos.	**M3**
	Muro Nuevo. Muros en Superboard RH una cara. Espesor 10 cm. Acabado en pintura antihongos.	**M4**
	Muro Nuevo. Muros en Superboard RH dos caras. Espesor 12 cm. Acabado en pintura antihongos.	**M5**
	Muro Nuevo. Muro en mampostería, bloque n 4. Acabado con pintura sobre pañete.	**M6**
	Muro nuevo. Muro en Superboard con textura decorativa tipo madera a una cara. Espesor 3.5cm.	**M7**
	Muro nuevo. Muro en Superboard con textura decorativa tipo madera a una cara. Espesor 10cm.	**M8**

CARACTERIZACIÓN DE PISOS

	Escalera	
	Piso de baldosa de granito vibropresnsada 30x30 blanco.	**P1**
	Cenefa de piso en granito vibroprensada. Color negro.	**P2**

CARACTERIZACIÓN DE CIELO RASO

Cielo Raso en Drywall 8 mm. Acabado en pintura acrílica.	**CR1**
Cielo Raso en Drywall RH para zonas humedas Acabado en pintura antihongos.	**CR2**
Cielo Raso en Drywall RF contra Incendios.	**CR3**

CONVENCIONES DE INSTALACIONES

	Propuesta eléctrica
	Propuesta hidrosanitario: Suministro
	Propuesta hidrosanitario: Desagües
	Propuesta hidrosanitaria: Red contra incendios
	Propuesta de ventilación.

NOMENCLATURA DE PLANOS

- SIGLAS ELEMENTOS DE DETALLE:

M: Muro	BA: Barandas
PT: Puerta	AN: Andén
VT: Ventana	CA: Canales
P: Piso	PI: Pilastras
AP: Aparato Sanitario	CE: Acabado Cerámica
E: Escaleras	DW: Division Baño
R: Reja	AC: Accesorio Baños
CR: Cielo Raso	MB: Mobiliario
TA: Tablón de Alero	GB: Guardaescobas
CU: Cubierta	ZO: Zócalo
MC: Media Caña	PD: Pie Derecho
A: Alfajía	CO: Cornizas
N1: Nivel 1	N2: Nivel 2

NOTA: Con relación a los recipientes para el almacenamiento de residuos, la propuesta considera únicamente el depósito principal de basuras del Conjunto Hospitalario, el cual según el PEMP, deberá construirse próximo al acceso vehicular restrinjido ubicado sobre la Calle 2ª Sur. Verificar el informe de ***MEMORIA ARQUITECTÓNICA.***


ETIQUETA DE TIPO DE CARPINTERÍA

XX00	Tipo de elemento
	Número de elemento

NOTA: Remitirse a planos correspondientes a detalles específicos de carpintería:

PUERTAS Y VENTANAS: **A502-A503-A504**

MOBILIARIO FIJO: **A505-A506**

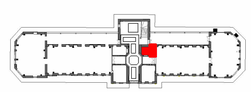

MUEBLES FIJO
MB05 Lavade

MINISTERIO DE CULTURA

MINISTERIO DE CULTURA
CIÓN DE PATRIMONIO Y MEMORIA

CONSORCIO CONURMA – RINCÓN – LÓPEZ
NIT. 901615033-1

CONSORCIO CONURMA RINCÓN LÓPEZ
NIT: **90161533**
Representante legal: **ING JORGE ALBERTO SALAMANCA**

CONSORCIO RESTAURO SJD Interventoria

CONSORCIO INTERESTAURO
NIT: **901.619.927-9**
Representante legal: **ARQ. MAX OJEDA GÓMEZ**

COMPLEJO HOSPITALARIO SAN JUAN DE DIOS
CARRERA 10 # 1-59 SUR
Contrato Número 3019 de 2022 - Grupo 1
Realizar los estudios técnicos y proyectos de restauración de los Edificios Inmunológico, San Roque y San Jorge los cuales hacen parte del Complejo Hospitalario San Juan de Dios de Bogotá

DESARROLLO

Director:
ARQ. RAFAEL RINCÓN
M.P. 8019 CND

Coordinación:
ARQ. GINA MILENA MAYORGA
M.P. A24012012-1022359016

Especialista:
ARQ. JULIÁN ARDILA OSPINA
M.P. A25892009-80779463

Elaboró:
ARQ. VIVIAN CAMILA BOLÍVAR

APROBACIONES

Director interventoría:
MAX OJEDA GÓMEZ
M.P. 25700-50739

Coordinación interventoría:
ANDRES RUTERO
M.P. A1012011-1020730624

Especialista interventoría:
Verificador

Revisor externo:

ESPACIO PARA SELLO MINISTERIO DE CULTURA

Supervisión Ministerio: **Dirección de Patrimonio y Memoria**


CONTIENE

SAN ROQUE
ZONAS_HÚMEDAS_BASURAS_ASEO


Fecha: **31/01/2024**
Escala: **Como se indica**

CHSJD_SR_ARQ_A403


Versión: **V20** No. Plano: **A403** de:
Especialidad: **ARQUITECTURA** Archivo: **CHSJD_ARQ_19_Arquitectura.rvt**

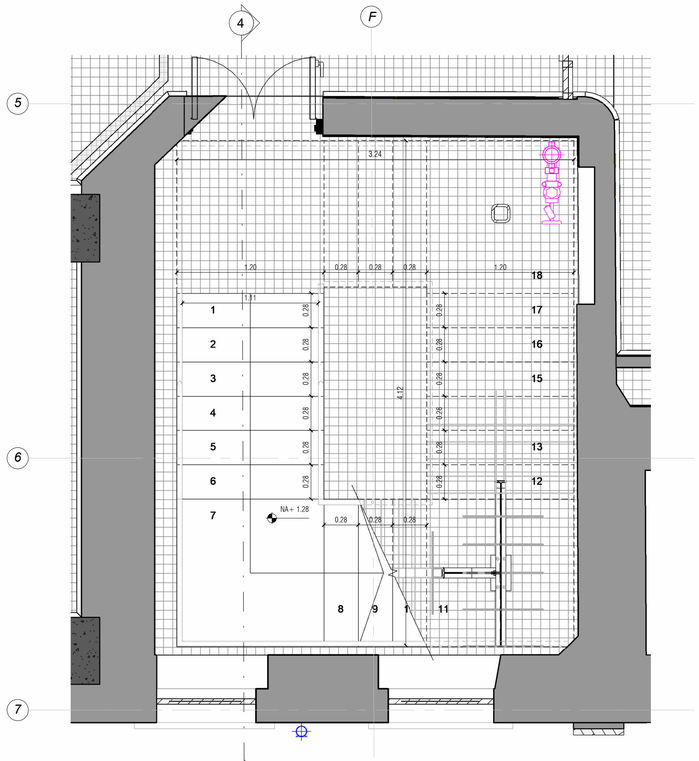


1 PLAM_DETALLE_ESCALERA_EMERGENCIA 4
Esc: 1 : 20

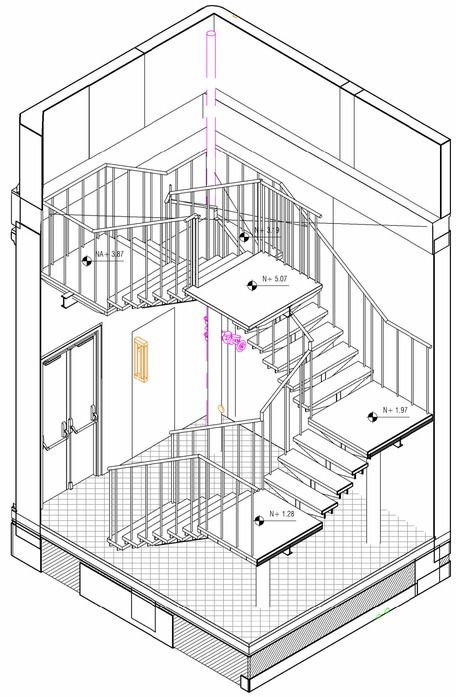


5 3D_ESCALERAS_DE_EMERGENCIA
Esc:

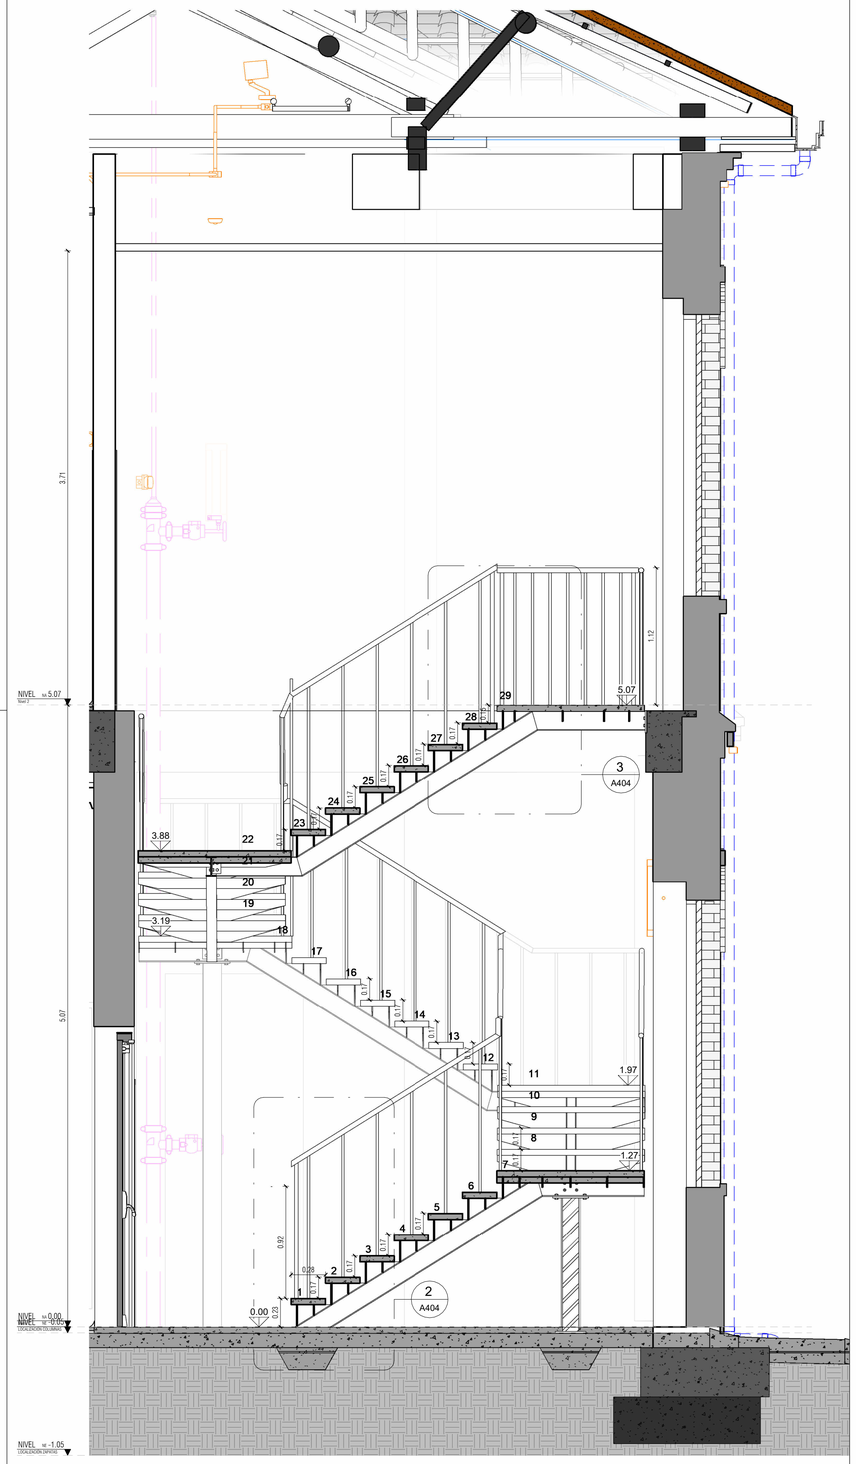

4 CORTE TRANSVERSAL_ESCALERA DE EMERGENCIA
Esc: 1 : 25

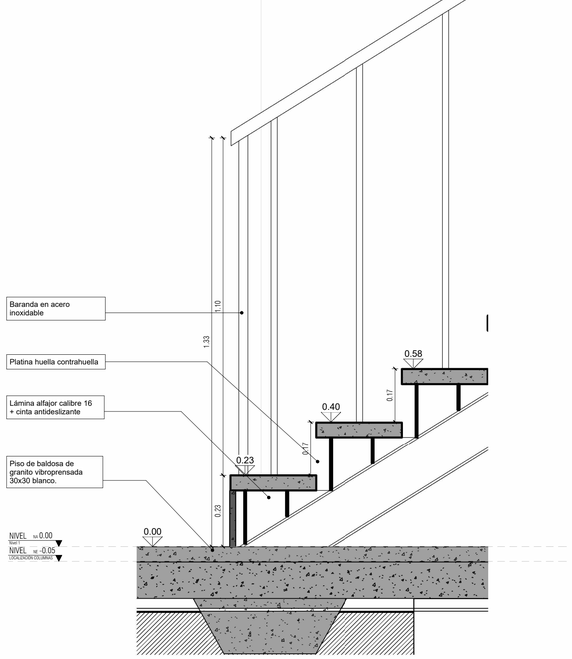

2 DETALLE_ARRANQUE_ESCALERA_DE_EMERGENCIA
Esc: 1 : 10

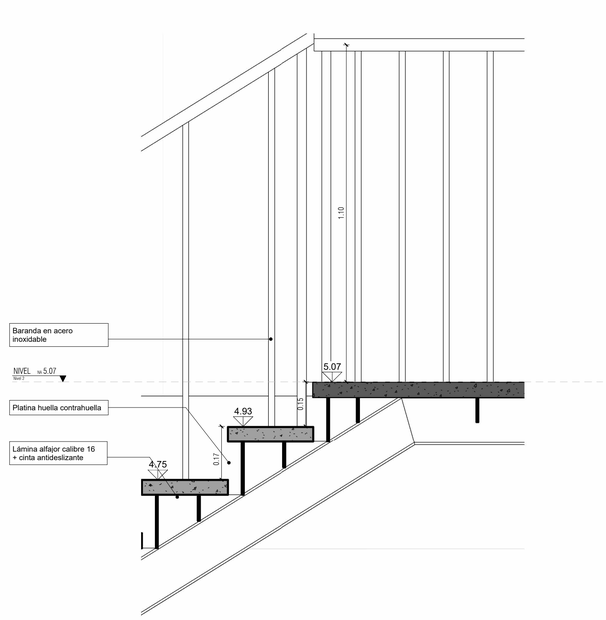

3 DETALLE_LLEGADA_ESCALERA_DE_EMERGENCIA
Esc: 1 : 10


CARACTERIZACIÓN DE MUROS

	Estructura existente.	
	Reforzamiento estructural.	
	Muros existentes.	M1
	Muro Nuevo. Muros en Superboard una cara. Espesor 10 cm. Acabado en pintura acrílica "días de ocio" 2 a 3 manos.	M2
	Muro Nuevo. Muros en Superboard una cara. Espesor 3.5cm. Acabado en pintura acrílica "día de ocio" 2 a 3 manos.	M3
	Muro Nuevo. Muros en Superboard RH una cara. Espesor 10 cm. Acabado en pintura antihongos.	M4
	Muro Nuevo. Muros en Superboard RH dos caras. Espesor 12 cm. Acabado en pintura antihongos.	M5
	Muro Nuevo. Muro en mampostería, bloque n 4. Acabado con pintura sobre pañete.	M6
	Muro nuevo. Muro en Superboard con textura decorativa tipo madera a una cara. Espesor 3.5cm.	M7
	Muro nuevo. Muro en Superboard con textura decorativa tipo madera a una cara. Espesor 10cm.	M8

CONVENCIONES DE INSTALACIONES

	Propuesta eléctrica
	Propuesta hidrosanitario: Suministro
	Propuesta hidrosanitario: Desagües
	Propuesta hidrosanitaria: Red contra incendios
	Propuesta de ventilación.

NOTA: La escalera de emergencia cumple con la normativa NTC 1700 de Medios de evacuación, verificar informes presentados por el especialista de Seguridad Humana.

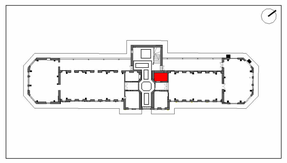

MINISTERIO DE CULTURA

MINISTERIO DE CULTURA
DIRECCIÓN DE PATRIMONIO Y MEMORIA

CONSORCIO CONURMA – RINCÓN - LÓPEZ NIT. 901615033-1

CONSORCIO CONURMA RINCÓN LÓPEZ
NIT: **90161533**
Representante legal: **ING JORGE ALBERTO SALAMANCA**

CONSORCIO RESTAURO SJD Interventoria

CONSORCIO INTERESTAURO
NIT: **901.619.927-9**
Representante legal: **ARQ. MAX OJEDA GÓMEZ**

COMPLEJO HOSPITALARIO SAN JUAN DE DIOS
CARRERA 10 # 1-59 SUR
Contrato Número 3019 de 2022 - Grupo 1
Realizar los estudios técnicos y proyectos de restauración de los Edificios Inmunológico, San Roque y San Jorge los cuales hacen parte del Complejo Hospitalario San Juan de Dios de Bogotá

DESARROLLO

Director:
ARQ. RAFAEL RINCÓN
M.P. 8019 CND

Coordinación:
ARQ. GINA MILENA MAYORGA
M.P. A24012012-1022359016

Especialista:
ARQ. JULIÁN ARDILA OSPINA
M.P. A25892009-80779463

Elaboró:
ARQ. VIVIAN CAMILA BOLÍVAR

APROBACIONES

Director interventoría:
MAX OJEDA GÓMEZ
M.P. 25700-00739

Coordinación interventoría:
ANDRÉS BOTERO
M.P. A4012011-1020730624

Especialista interventoría:

Revisor externo:

ESPACIO PARA SELLO MINISTERIO DE CULTURA

Supervisión Ministerio: **Dirección de Patrimonio y Memoria**


CONTIENE

SAN ROQUE
PUNTO_FIJO_ESCALERAS


Fecha: **31/01/2024**
Escala: **Como se indica**


CHSJD_SR_ARQ_A404

Versión: **V20** No. Plano: **A404** de: **03**
Especialidad: **ARQUITECTURA** Archivo: **CHSJD_ARQ_19_Arquitectura.rvt**

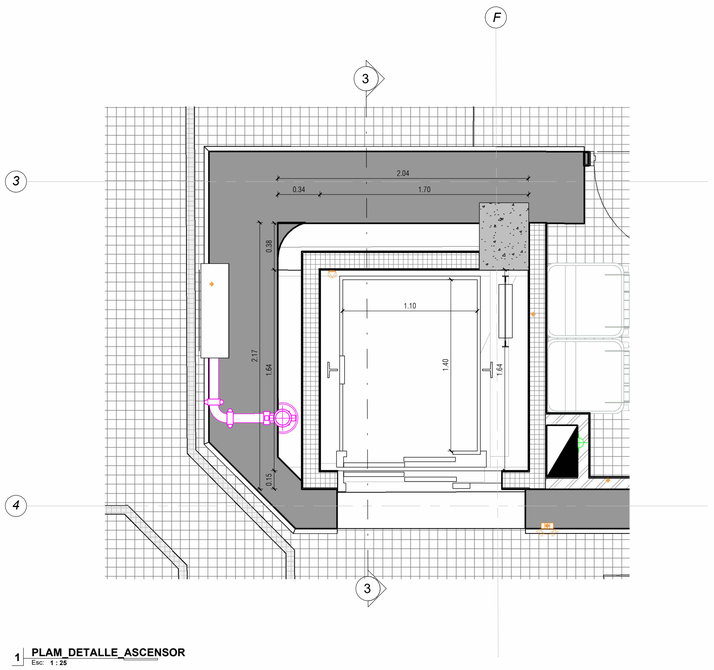


1 PLAM_DETALLE_ASCENSOR
Esc: **1 : 25**

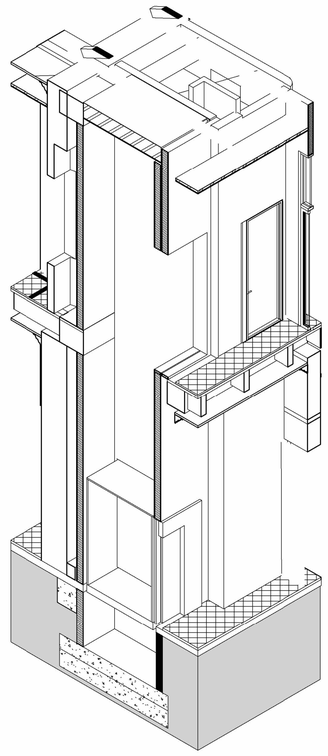


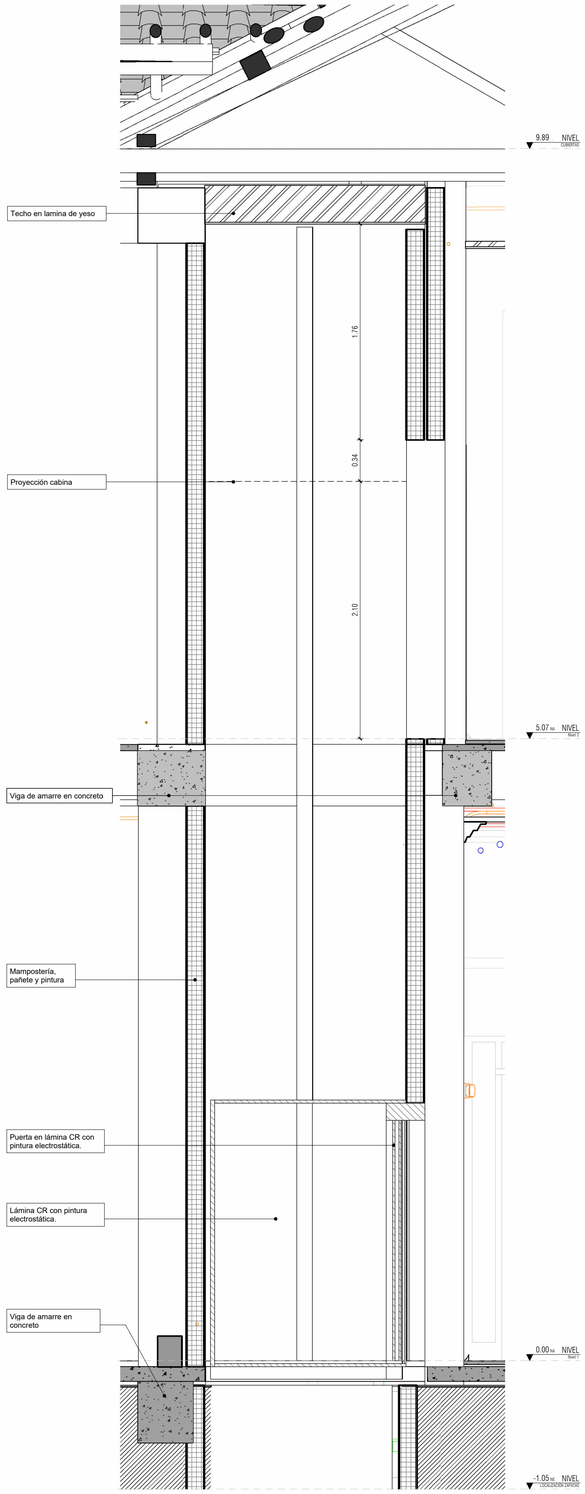

3 CORTE TRANSVERSAL_ASCENSOR
Esc: **1 : 25**

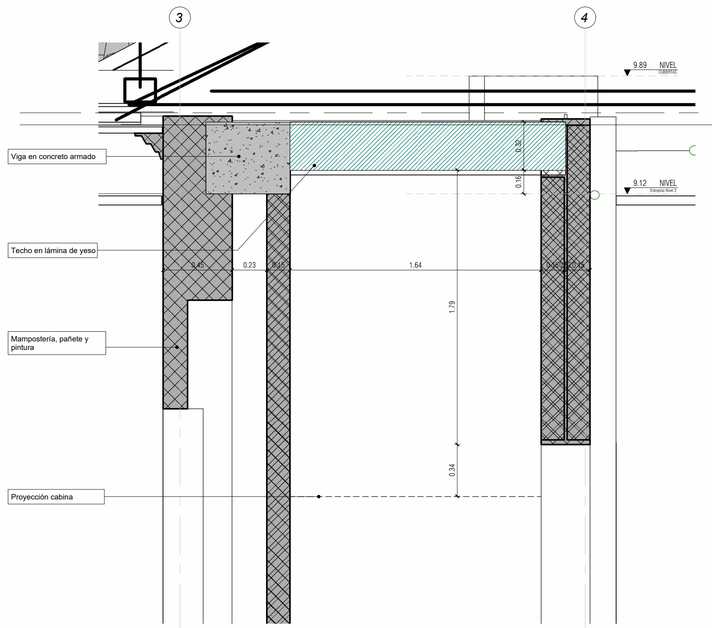

4 SECCIÓN DETALLE ASCENSOR
Esc: **1 : 20**

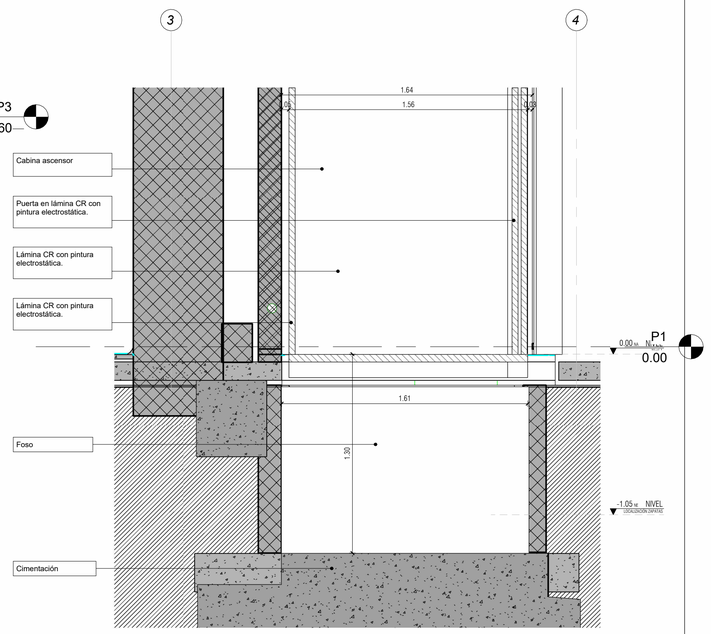

5 SECCIÓN 2 DETALLE ASCENSOR
Esc: **1 : 20**


CARACTERIZACIÓN DE MUROS

	Estructura existente.	
	Reforzamiento estructural.	
	Muros existentes.	**M1**
	Muro Nuevo. Muros en Superboard una cara. Espesor 10 cm. Acabado en pintura acrílica "días de ocio" 2 a 3 manos.	**M2**
	Muro Nuevo. Muros en Superboard una cara. Espesor 3.5cm. Acabado en pintura acrílica "día de ocio" 2 a 3 manos.	**M3**
	Muro Nuevo. Muros en Superboard RH una cara. Espesor 10 cm. Acabado en pintura antihongos.	**M4**
	Muro Nuevo. Muros en Superboard RH dos caras. Espesor 12 cm. Acabado en pintura antihongos.	**M5**
	Muro Nuevo. Muro en mampostería, bloque n 4. Acabado con pintura sobre pañete.	**M6**
	Muro nuevo. Muro en Superboard con textura decorativa tipo madera a una cara. Espesor 3.5cm.	**M7**
	Muro nuevo. Muro en Superboard con textura decorativa tipo madera a una cara. Espesor 10cm.	**M8**

CONVENCIONES DE INSTALACIONES

	Propuesta eléctrica
	Propuesta hidrosanitario: Suministro
	Propuesta hidrosanitario: Desagües
	Propuesta hidrosanitaria: Red contra incendios
	Propuesta de ventilación.

NOTA: La escalera de emergencia cumple con la normativa NTC 1700 de Medios de evacuación, verificar informes presentados por el especialista de Seguridad Humana.

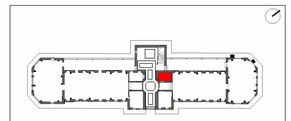

MINISTERIO DE CULTURA

MINISTERIO DE CULTURA
DIRECCIÓN DE PATRIMONIO Y MEMORIA

CONSORCIO CONURMA – RINCÓN - LÓPEZ
NIT.901615033-1

CONSORCIO CONURMA RINCÓN LÓPEZ
NIT: **90161533**
Representante legal: **ING JORGE ALBERTO SALAMANCA**

CONSORCIO RESTAURO SJD Interventoria

CONSORCIO INTERESTAURO
NIT: **901.619.927-9**
Representante legal: **ARQ. MAX OJEDA GÓMEZ**

COMPLEJO HOSPITALARIO SAN JUAN DE DIOS
CARRERA 10 # 1-59 SUR
Contrato Número 3019 de 2022 - Grupo 1
Realizar los estudios técnicos y proyectos de restauración de los Edificios Inmunológico, San Roque y San Jorge los cuales hacen parte del Complejo Hospitalario San Juan de Dios de Bogotá

DESARROLLO

Director:
ARQ. RAFAEL RINCÓN
M.P. 8019 CND

Coordinación:
ARQ. GINA MILENA MAYORGA
M.P. A24012012-1022359016

Especialista:
Diseñador
M.P. A25892009-80779463

Elaboró:
Autor

APROBACIONES

Director interventoría:
MAX OJEDA GÓMEZ
M.P. 25700-00739

Coordinación interventoría:
ANA MARIA
M.P. A4012011-1020730624

Especialista interventoría:
Verificador

Revisor externo:

ESPACIO PARA SELLO MINISTERIO DE CULTURA

Supervisión Ministerio: **Dirección de Patrimonio y Memoria**


CONTIENE

SAN ROQUE
DETALLE-ASCENSOR


Fecha: **31/01/2024**
Escala: **Como se indica**

CHSJD_SR_ARQ_A405

Versión: **V20** No. Plano: **A405** de:
Especialidad: **ARQUITECTURA** Archivo: **CHSJD_ARQ_19_Arquitectura.rvt**

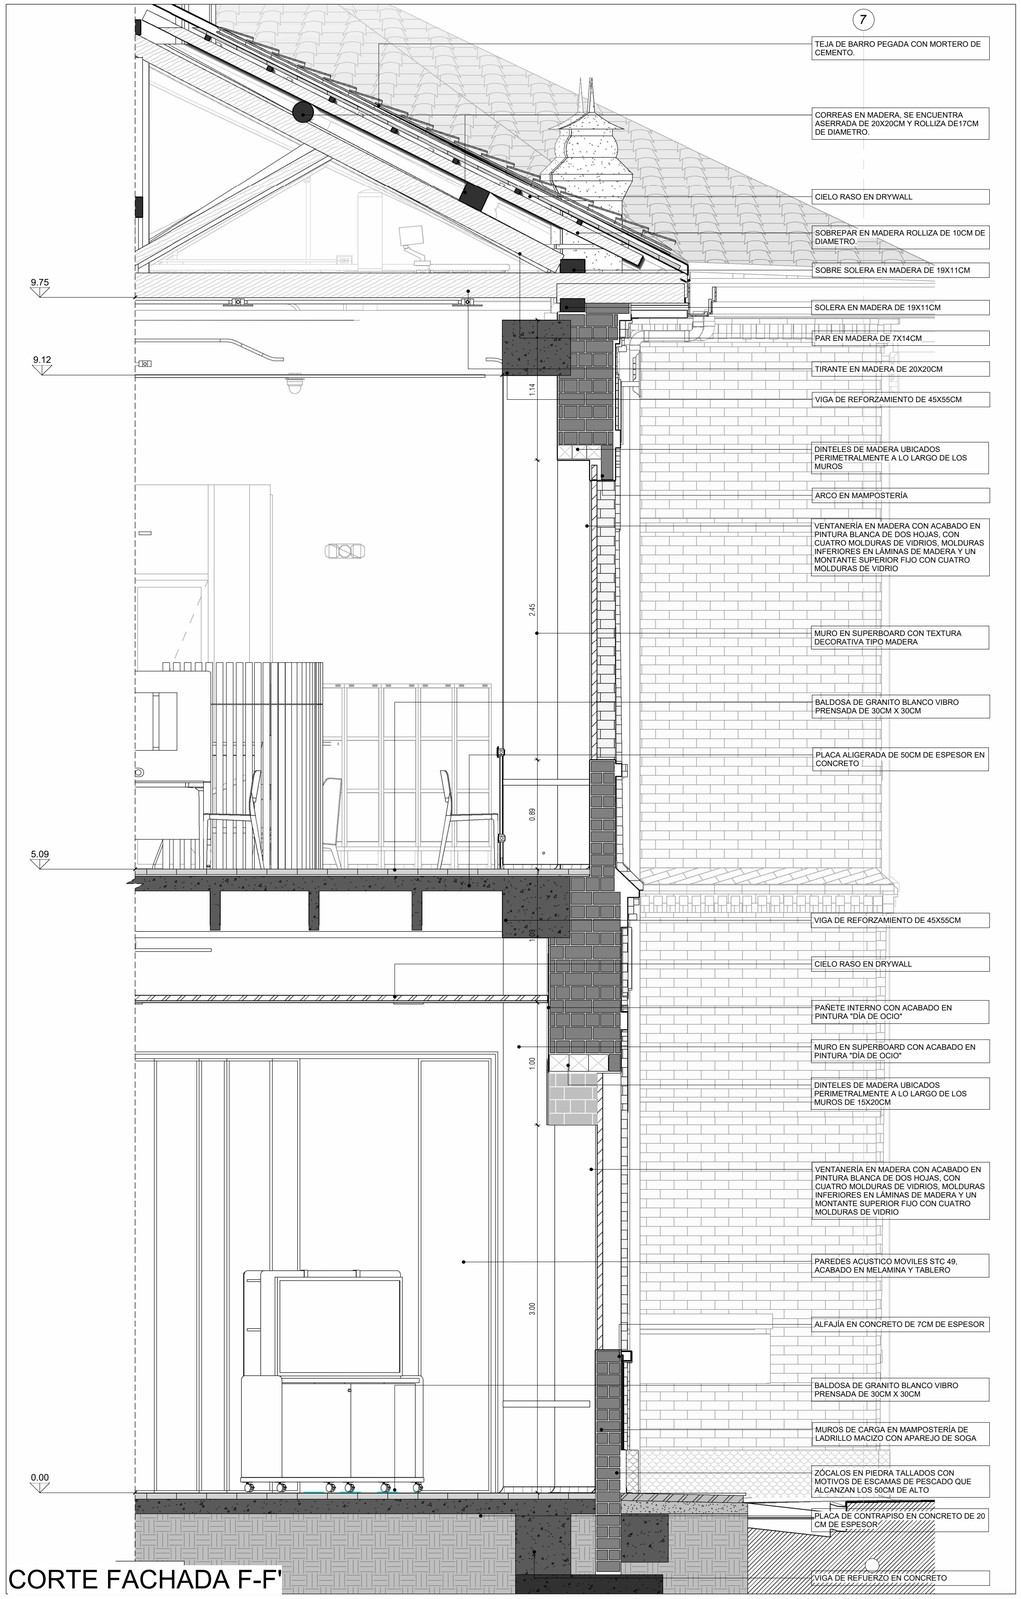

CORTE FACHADA F-F'

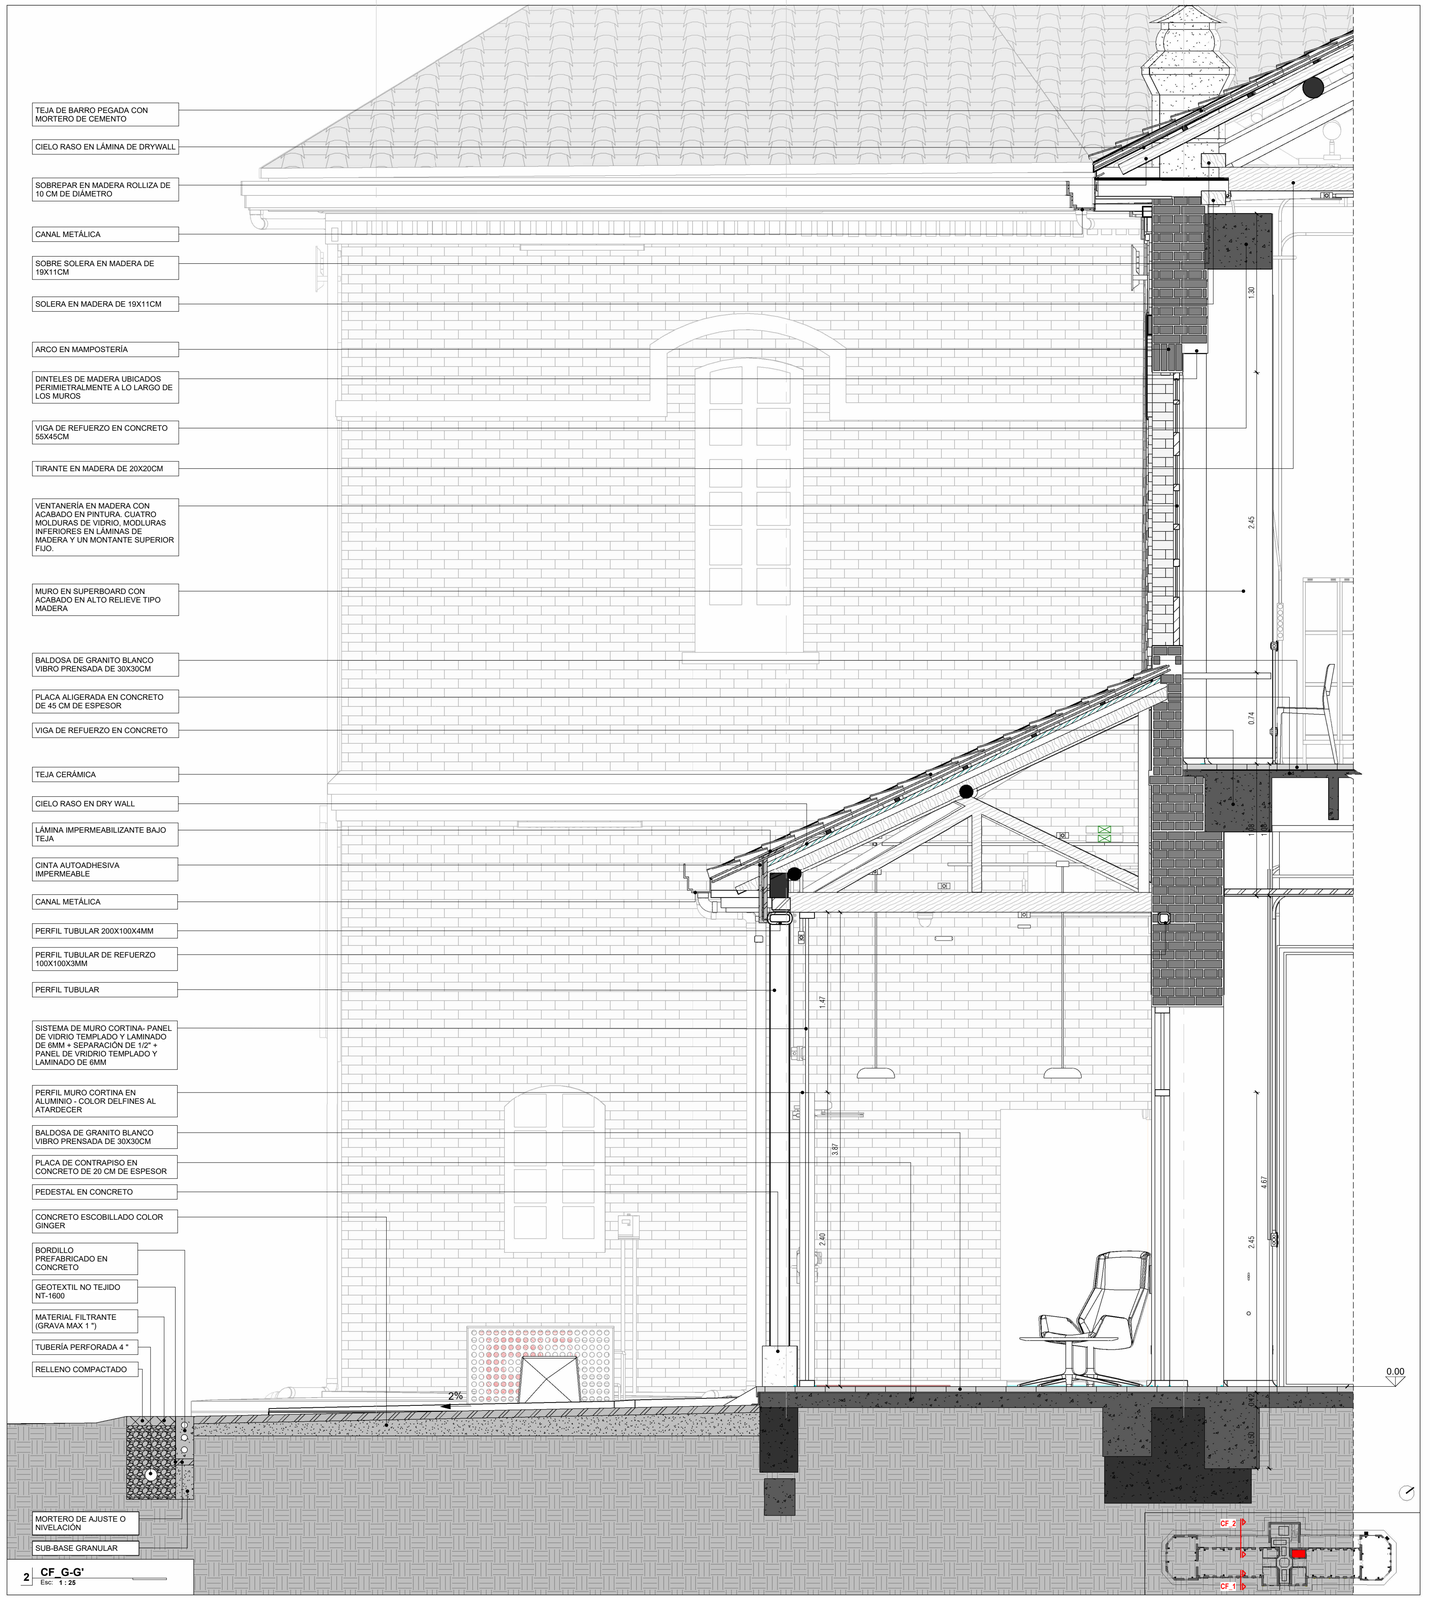

2 CF_G-G'
Esc: 1 : 25

MINISTERIO DE CULTURA

MINISTERIO DE CULTURA
DIRECCIÓN DE PATRIMONIO Y MEMORIA

CONSORCIO CONURMA – RINCÓN - LÓPEZ
NIT.901615033-1

CONSORCIO CONURMA RINCÓN LÓPEZ
NIT: **90161533**
Representante legal: **ING JORGE ALBERTO SALAMANCA**

CONSORCIO RESTAURO SJD Interventoria

CONSORCIO INTERESTAURO
NIT: **901.619.927-9**
Representante legal: **ARQ. MAX OJEDA GÓMEZ**

COMPLEJO HOSPITALARIO SAN JUAN DE DIOS

CARRERA 10 # 1-59 SUR

Contrato Número 3019 de 2022 - Grupo 1

Realizar los estudios técnicos y proyectos de restauración de los Edificios Inmunológico, San Roque y San Jorge los cuales hacen parte del Complejo Hospitalario San Juan de Dios de Bogotá

DESARROLLO

Director:
ARQ. RAFAEL RINCÓN
M.P. 8019 CND

Coordinación:
ARQ. GINA MILENA MAYORGA
M.P. A24012012-1022359016

Especialista:
ARQ. JULIÁN ARDILA OSPINA
M.P. A25892009-80779463

Elaboró:
ARQ. VIVIAN CAMILA BOLÍVAR

APROBACIONES

Director interventoría:
MAX OJEDA GÓMEZ
M.P. 25700-00739

Coordinación interventoría:
ANDRÉS ROTERO
M.P. A4012011-1020730624

Especialista interventoría:

Revisor externo:

ESPACIO PARA SELLO MINISTERIO DE CULTURA

Supervisión Ministerio: **Dirección de Patrimonio y Memoria**

CONTIENE

SAN ROQUE

DETALLES_CORTE_FACHADA

Fecha: **31/01/2024**
Escala: **Como se indica**

CHSJD_SR_ARQ_A501

Versión: **V20** No. Plano: **A501** de: **11**
Especialidad: **ARQUITECTURA** Archivo: **CHSJD_ARQ_19_Arquitectura.rvt**

PT03_PUERTA TIPO 3

ANCHO VANO (m)	Variable
ALTO VANO (m)	3.10 m

ESPECIFICACIONES


Puerta batiente doble con cuerpo fijo superior en vidrio laminado y templado de 8 mm incoloro. Marco en PVC, con cerraduras independientes en acero inoxidable. Aislamiento acústico perimetral con poliuretano expansivo o neopreno. Incluye bisagras y manija institucional en acero inoxidable.

Nota: La numeración de tipo de puertas, continúa luego de los dos tipos de puertas restauradas.


Fase: Adecuación Funcional

Cantidad por Fase


2

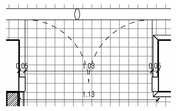

1 **PT03_PLANTA** Esc: 1 : 25

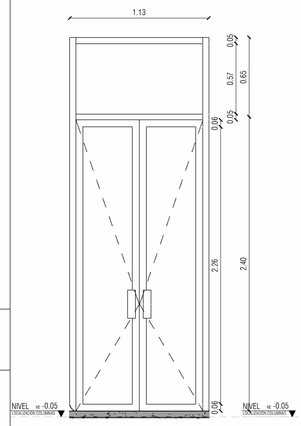

2 **PT03_ALZADO** Esc: 1 : 25

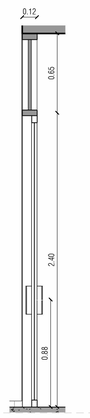

3 **PT03_CORTE** Esc: 1 : 25

PT04_PUERTA TIPO 4

ANCHO VANO (m)	Variable
ALTO VANO (m)	2.37 m

ESPECIFICACIONES


Puerta batiente doble con en vidrio laminado y templado de 8 mm incoloro. Marco en PVC, con cerraduras independientes en acero inoxidable. Aislamiento acústico perimetral con poliuretano expansivo o neopreno. Incluye bisagras y manija institucional en acero inoxidable. Sistema de apertura antipánico y cierra puertas aéreo.

Nota: La numeración de tipo de puertas, continúa luego de los dos tipos de puertas restauradas.


Fase: Adecuación Funcional

Cantidad por Fase


4

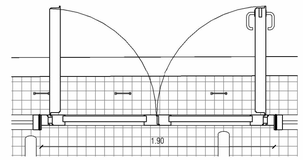

13 **PT04_PLANTA** Esc: 1 : 25

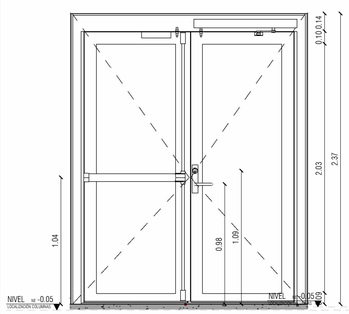

14 **PT04_ALZADO** Esc: 1 : 25

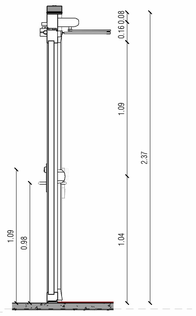

15 **PT04_CORTE** Esc: 1 : 25

PT05_PUERTA TIPO 5

ANCHO VANO (m)	Variable
ALTO VANO (m)	3.10 m

ESPECIFICACIONES


Puerta pivotante doble con en vidrio laminado y templado de 8 mm incoloro. Marco en PVC, con cerraduras independientes en acero inoxidable. Aislamiento acústico perimetral con poliuretano expansivo o neopreno. Incluye bisagras y manija institucional en acero inoxidable.

Nota: La numeración de tipo de puertas, continúa luego de los dos tipos de puertas restauradas.


Fase: Adecuación Funcional

Cantidad por Fase


2

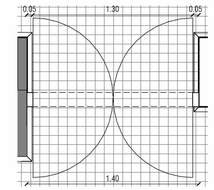

4 **PT05_PLANTA** Esc: 1 : 25

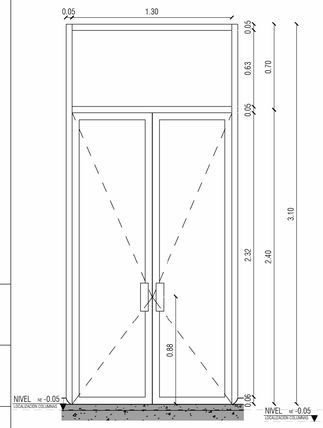

5 **PT05_ALZADO** Esc: 1 : 25

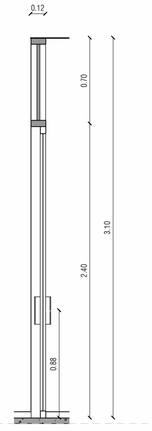

6 **PT05_CORTE** Esc: 1 : 25

PT06_PUERTA TIPO 6

ANCHO VANO (m)	0.92 m
ALTO VANO (m)	3.10 m

ESPECIFICACIONES


Puerta batiente doble con cuerpo fijo superior en vidrio laminado y templado de 8 mm ahumado. Marco en PVC, con cerraduras independientes en acero inoxidable. Aislamiento acústico perimetral con poliuretano expansivo o neopreno. Incluye bisagras y manija institucional en acero inoxidable.

Nota: La numeración de tipo de puertas, continúa luego de los dos tipos de puertas restauradas.


Fase: Adecuación Funcional

Cantidad por Fase


7

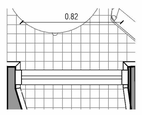

7 **P06_PLANTA** Esc: 1 : 25

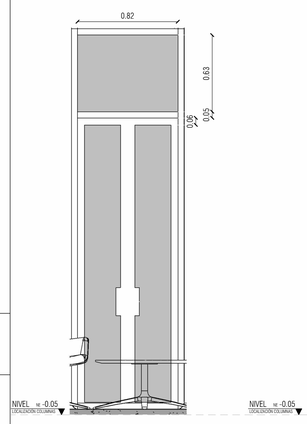

8 **PT06_ALZADO** Esc: 1 : 25

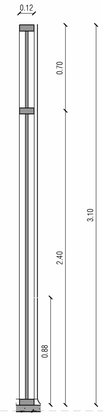

9 **PT06_CORTE** Esc: 1 : 25

PT07_PUERTA TIPO 7

ANCHO VANO (m)	Variable
ALTO VANO (m)	3.60

ESPECIFICACIONES

Paredes acústico móviles STC 49, acabado en melamina y tablero.

Nota: La numeración de tipo de puertas, continúa luego de los dos tipos de puertas restauradas.


Fase: Adecuación Funcional

Cantidad por Fase


4



10 **PT07_PLANTA** Esc: 1 : 25

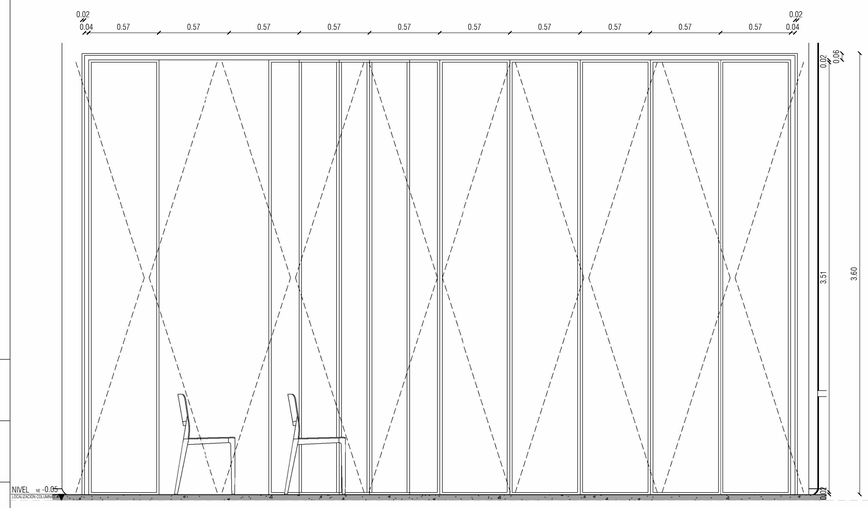

11 **PT07_ALZADO** Esc: 1 : 25

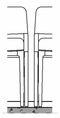

12 **PT07_CORTE** Esc: 1 : 25

MINISTERIO DE CULTURA

MINISTERIO DE CULTURA
DIRECCIÓN DE PATRIMONIO Y MEMORIA

CONSORCIO CONURMA – RINCÓN – LÓPEZ NIT 901615033-1

CONSORCIO CONURMA RINCÓN LÓPEZ
NIT: **90161533**
Representante legal: **ING JORGE ALBERTO SALAMANCA**

CONSORCIO RESTAURO SJD Interventoría

CONSORCIO INTERESTAURO
NIT: **901.619.927-9**
Representante legal: **ARQ. MAX OJEDA GÓMEZ**

COMPLEJO HOSPITALARIO SAN JUAN DE DIOS

CARRERA 10 # 1-59 SUR

Contrato Número 3019 de 2022 - Grupo 1

Realizar los estudios técnicos y proyectos de restauración de los Edificios Inmunológico, San Roque y San Jorge los cuales hacen parte del Complejo Hospitalario San Juan de Dios de Bogotá

DESARROLLO

Director: **ARQ. RAFAEL RINCÓN** M.P. 8019 CND

Coordinación: **ARQ. GINA MILENA MAYORGA** M.P. A2401201 2-1022359016

Especialista: **ARQ. JULIÁN ARDILA OSPINA** M.P. A2589200 9-80779463

Elaboró: **ARQ. VIVIAN CAMILA BOLÍVAR**

APROBACIONES

Director interventoría: **MAX OJEDA GÓMEZ** M.P. 25700-007-57

Coordinación interventoría: **ARQ. M.P. A4110311-1020730624**

Especialista interventoría:

Revisor externo:

ESPACIO PARA SELLO MINISTERIO DE CULTURA

Supervisión Ministerio: **Dirección de Patrimonio y Memoria**

CONTIENE

SAN ROQUE

DETALLES_CARPINTERÍA

Fecha: **31/01/2024**
Escala: **1 : 25**

CHSJD_SR_ARQ_A502

Versión: **V20** No. Plano: **A502** de: **11**

Especialidad: **ARQUITECTURA** Archivo: **CHSJD_ARQ_19_Arquitectura.rvt**

PT08_PUERTA TIPO 8

ANCHO VANO (m)	Variable
ALTO VANO (m)	3.50 m

ESPECIFICACIONES


Puerta batiente doble con cuerpo fijo superior en vidrio laminado y templado de 8 mm ahumado. Marco en PVC, con cerraduras independientes en acero inoxidable. Aislamiento acústico perimetral con poliuretano expansivo o neopreno. Incluye bisagras y manija institucional en acero inoxidable.

Nota: La numeración de tipo de puertas, continúa luego de los dos tipos de puertas restauradas.


Fase: Adecuación Funcional

Cantidad por Fase


2

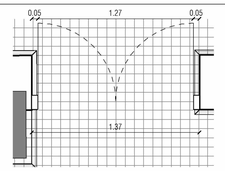

1 **PT_08_PLANTA** Esc: 1 : 25

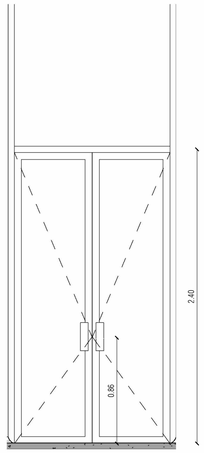

2 **PT08_ALZADO** Esc: 1 : 25

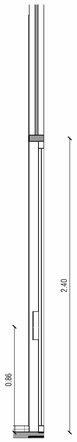

3 **PT08_CORTE** Esc: 1 : 25

PT09_PUERTA TIPO 9

ANCHO VANO (m)	1 m
ALTO VANO (m)	2.40 m

ESPECIFICACIONES


Puerta batiente salida de emergencia sencilla con marco en "U" para Pasillos Calibre 16 – Puerta Calibre 20 – Nucleo Honeycomb Acabado Pintura Semimate – Color Estandár – GRIS RAL 7004 y/o BLANCO RAL 9016 Material de la puerta Cold Rolled Puerta UL 90 3 Bisagras 4,5" x 4,5" Sello perimetral 5,40 mts Barra Antipanico serie TAMPA Manija exterior para acceso con 2 llaves – Cierrapuertas aéreo 2065

Nota: La numeración de tipo de puertas, continúa luego de los dos tipos de puertas restauradas.


Fase: Adecuación Funcional

Cantidad por Fase


1

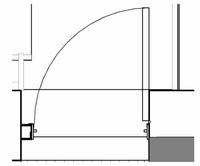

4 **PT09_PLANTA** Esc: 1 : 25

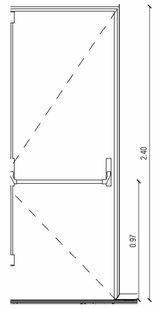

5 **PT09_ALZADO** Esc: 1 : 25

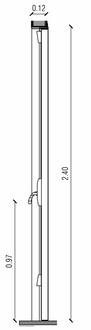

6 **PT09_CORTE** Esc: 1 : 25

PT10_PUERTA TIPO 10

ANCHO VANO (m)	1.13 m
ALTO VANO (m)	2.40 m

ESPECIFICACIONES


Puerta batiente salida de emergencia doble con marco en "U" para Pasillos Calibre 16 – Puerta Calibre 20 – Nucleo Honeycomb Acabado Pintura Semimate – Color Estandár – GRIS RAL 7004 y/o BLANCO RAL 9016 Material de la puerta Cold Rolled Puerta UL 90 3 Bisagras 4,5" x 4,5" Sello perimetral 5,40 mts Barra Antipanico serie TAMPA Manija exterior para acceso con 2 llaves – Cierrapuertas aéreo 2065

Nota: La numeración de tipo de puertas, continúa luego de los dos tipos de puertas restauradas.


Fase: Adecuación Funcional

Cantidad por Fase


1

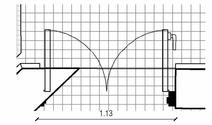

7 **PT10_PLANTA** Esc: 1 : 25

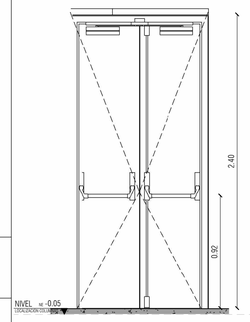

8 **PT10_ALZADO** Esc: 1 : 25

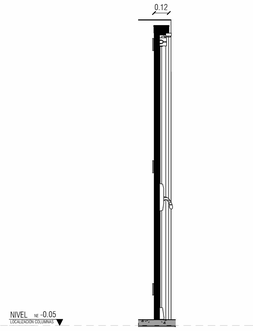

9 **PT10_CORTE** Esc: 1 : 25

PT11_PUERTA TIPO 11

ANCHO VANO (m)	Variable
ALTO VANO (m)	2.40 m

ESPECIFICACIONES


Puerta de interior con apertura abatible. Hoja fabricada en láminas de MDF melamínico con relleno de honeycomb, cantos en PVC y bastidores en pino. Marco de 120 mm de ancho fabricado en lámina melamínicas RH de 15 mm cubierto por cantos en PVC. Incluye bisagras y manija institucional en acero inoxidable.

Nota: La numeración de tipo de puertas, continúa luego de los dos tipos de puertas restauradas.


Fase: Adecuación Funcional

Cantidad por Fase


3

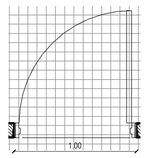

10 **PT11_PLANTA** Esc: 1 : 25

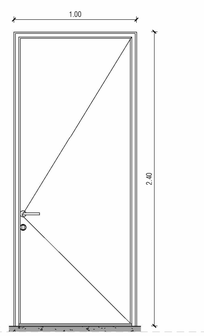

12 **PT11_ALZADO** Esc: 1 : 25

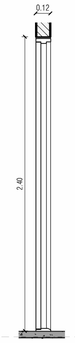

11 **PT11_CORTE** Esc: 1 : 25

PT12_PUERTA TIPO 12

ANCHO VANO (m)	Variable
ALTO VANO (m)	2.40 m

ESPECIFICACIONES


Puerta para cuartos técnicos fabricada en lamina de acero cold rolled o galvanizada calibres 20 o 18. Marco fabricado en acero cold rolled o galvanizado calibre 16 o 18. Rejillas tipo louver con divisores para ventilación. Incluye cerradura con manija institucional en acero inoxidable, anclajes de nylon para sujeción a pared y bisagras. Acabado en pintura electrostática.

Nota: La numeración de tipo de puertas, continúa luego de los dos tipos de puertas restauradas.


Fase: Adecuación Funcional

Cantidad por Fase


3

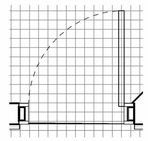

13 **PT12_PLANTA** Esc: 1 : 25

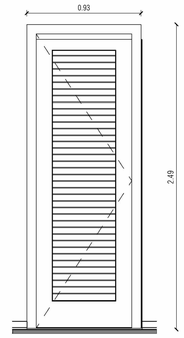

14 **PT12_ALZADO** Esc: 1 : 25

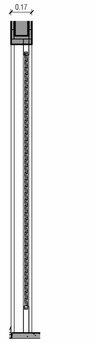

15 **PT12_CORTE** Esc: 1 : 25

VT23_VENTANA TIPO 23

ANCHO VANO (m)	Variable
ALTO VANO (m)	3.10 m

ESPECIFICACIONES


Ventana en vidrio laminado y templado de 8 mm ahumado. Marco en PVC. Aislamiento acústico perimetral con poliuretano expansivo o neopreno.

Nota: La numeración de tipo de ventanería, continúa la presentada en la planimetría del levantamiento.


Fase: Adecuación Funcional

Cantidad por Fase


9

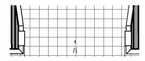

16 **VT23_PLANTA** Esc: 1 : 25

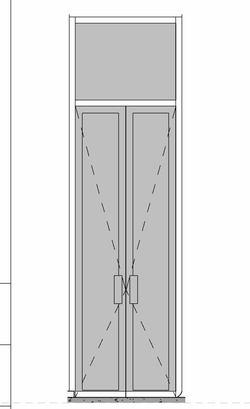

17 **VT23_ALZADO** Esc: 1 : 25

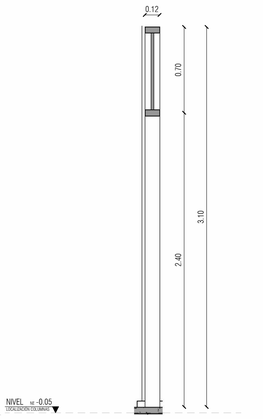

18 **VT23_CORTE** Esc: 1 : 25

MINISTERIO DE CULTURA

MINISTERIO DE CULTURA
DIRECCIÓN DE PATRIMONIO Y MEMORIA

CONSORCIO CONURMA – RINCÓN – LÓPEZ NIT 901615033-1

CONSORCIO CONURMA RINCÓN LÓPEZ
NIT: **90161533**
Representante legal: **ING JORGE ALBERTO SALAMANCA**

CONSORCIO RESTAURO SJD Interventoría

CONSORCIO INTERESTAURO
NIT: **901.619.927-9**
Representante legal: **ARQ. MAX OJEDA GÓMEZ**

COMPLEJO HOSPITALARIO SAN JUAN DE DIOS

CARRERA 10 # 1-59 SUR

Contrato Número 3019 de 2022 - Grupo 1

Realizar los estudios técnicos y proyectos de restauración de los Edificios Inmunológico, San Roque y San Jorge los cuales hacen parte del Complejo Hospitalario San Juan de Dios de Bogotá

DESARROLLO

Director: **ARQ. RAFAEL RINCÓN** M.P. 8019 CND

Coordinación: **ARQ. GINA MILENA MAYORGA** M.P. A2401/2012-1022359016

Especialista: **ARQ. JULIÁN ARDILA OSPINA** M.P. A25892009-80779463

Elaboró: **ARQ. VIVIAN CAMILA BOLÍVAR**

APROBACIONES

Director interventoría: **MAX OJEDA GÓMEZ** M.P. 25700-007-57

Coordinación interventoría: **ARQ. BOTERO** M.P. A41/2011-1020730624

Especialista interventoría:

Revisor externo:

ESPACIO PARA SELLO MINISTERIO DE CULTURA

Supervisión Ministerio: **Dirección de Patrimonio y Memoria**

CONTIENE

SAN ROQUE

DETALLES_CARPINTERÍA

Fecha: 31/01/2024
Escala: 1 : 25

CHSJD_SR_ARQ_A503

Versión: V20 No. Plano: A503 de: 11

Especialidad: ARQUITECTURA Archivo: CHSJD_ARQ_19_Arquitectura.rvt

VT24_VENTANA TIPO 24

ANCHO VANO (m)	Variable
ALTO VANO (m)	3.87 m

ESPECIFICACIONES


Sistema de muro cortina - Divisiones en vidrio laminado y templado de 8 mm incoloro. Marco en PVC color "Delfines al atardecer". Aislamiento acústico perimetral con poliuretano expansivo o neopreno.

Nota: La numeración de tipo de ventanería, continúa la presentada en la planimetría del levantamiento.


Fase: Adecuación Funcional

Cantidad por Fase


1

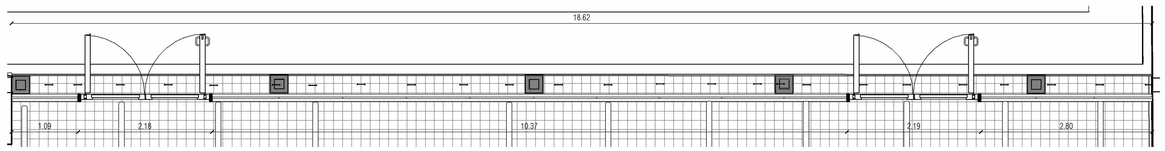

1 **VT24_PLANTA**
Esc: **1 : 50**

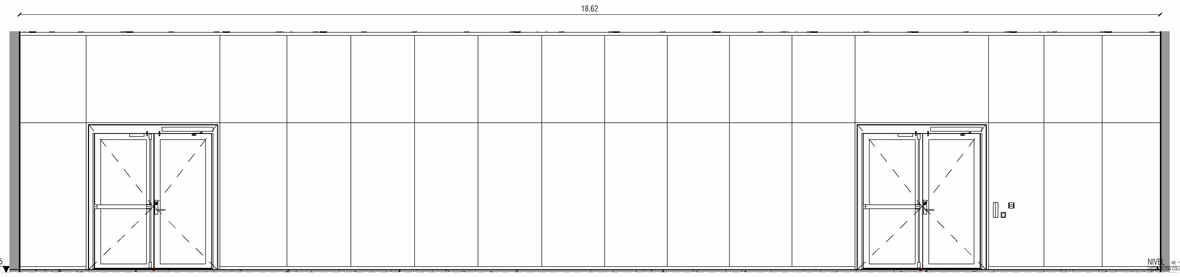

3 **VT24_ALZADO**
Esc: **1 : 50**

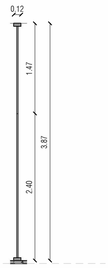

6 **VT24_CORTE**
Esc: **1 : 50**

7 **VT24_VISTA ISOMÉTRICA**
Esc:

VT25_VENTANA TIPO 25

ANCHO VANO (m)	Variable
ALTO VANO (m)	3.87 m

ESPECIFICACIONES


Sistema de muro cortina - Divisiones en vidrio laminado y templado de 8 mm incoloro. Marco en PVC color "Delfines al atardecer". Aislamiento acústico perimetral con poliuretano expansivo o neopreno.

Nota: La numeración de tipo de ventanería, continúa la presentada en la planimetría del levantamiento.


Fase: Adecuación Funcional

Cantidad por Fase


1

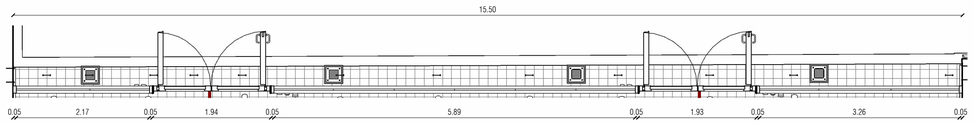

4 **VT25_PLANTA**
Esc: **1 : 50**

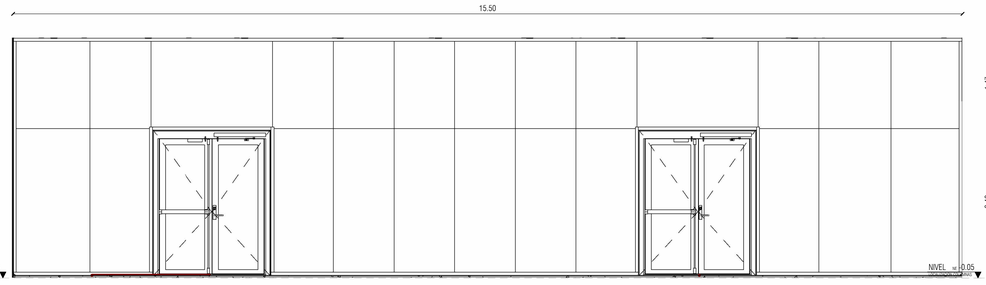

2 **VT25_ALZADO**
Esc: **1 : 50**

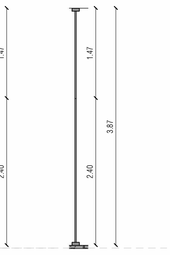

8 **VT25_CORTE**
Esc: **1 : 50**



9 **VT25_VISTA ISOMÉTRICA**
Esc:

MINISTERIO DE CULTURA

MINISTERIO DE CULTURA
DIRECCIÓN DE PATRIMONIO Y MEMORIA

CONSORCIO
CONURMA – RINCÓN - LÓPEZ
NIT. 901615033-1

CONSORCIO CONURMA RINCÓN LÓPEZ
NIT: **90161533**
Representante legal: **ING JORGE ALBERTO SALAMANCA**

CONSORCIO RESTAURO SJD
Interventoría

CONSORCIO INTERESTAURO
NIT: **901.619.927-9**
Representante legal: **ARQ. MAX OJEDA GÓMEZ**

COMPLEJO HOSPITALARIO SAN JUAN DE DIOS

CARRERA 10 # 1-59 SUR

Contrato Número 3019 de 2022 - Grupo 1

Realizar los estudios técnicos y proyectos de restauración de los Edificios Inmunológico, San Roque y San Jorge los cuales hacen parte del Complejo Hospitalario San Juan de Dios de Bogotá

DESARROLLO

Director:
ARQ. RAFAEL RINCÓN
M.P. 8019 CND

Coordinación:
ARQ. GINA MILENA MAYORGA
M.P. A24012012-1022359016

Especialista:
ARQ. JULIÁN ARDILA OSPINA
M.P. A25892009-80779463

Elaboró:
ARQ. VIVIAN CAMILA BOLÍVAR

APROBACIONES

Director interventoría:
MAX OJEDA GÓMEZ
M.P. 25700-007/59

Coordinación interventoría:
ANDRES ROTERO
M.P. A4012011-1020730624

Especialista interventoría:

Revisor externo:

ESPACIO PARA SELLO MINISTERIO DE CULTURA

Supervisión Ministerio: **Dirección de Patrimonio y Memoria**

CONTIENE

SAN ROQUE
DETALLES_CARPINTERÍA

Fecha: **31/01/2024**
Escala: **1 : 50**

CHSJD_SR_ARQ_A504

Versión: **V20** No. Plano: **A504** de: **11**
Especialidad: **ARQUITECTURA** Archivo: **CHSJD_ARQ_19_Arquitectura.rvt**

MF01_MUEBLE FIJO PARA RECEPCIÓN

ANCHO (m)	3.60 m
ALTO (m)	1.07 m
PROFUNDIDAD (m)	1.02 m


ESPECIFICACIONES

Mueble fijo fabricado en tablero aglomerado y laminado melamínico, con muebles para archivo y entrepaños para almacenamiento.


Escala: 1:25

Cantidad


1

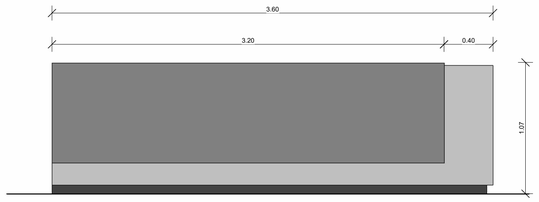

MF01_ALZADO FRONTAL
Esc: 1 : 25

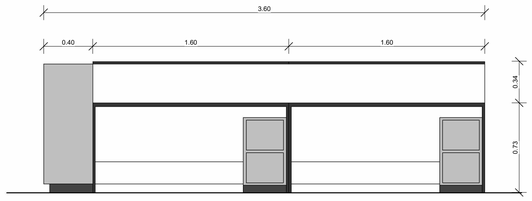

MF01_ALZADO POSTERIOR
Esc: 1 : 25

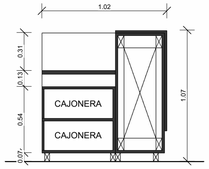

MF01_CORTE
Esc: 1 : 25

MF02_MUEBLE FIJO PARA SALONES DE PRÁCTICAS Y HABILIDADES

ANCHO (m)	VARIABLE
ALTO (m)	1.50 m
PROFUNDIDAD (m)	VARIABLE


ESPECIFICACIONES

Muebles fijos fabricados en tablero aglomerado y laminado melamínico. Puertas con apertura tipo push y entrepaños ajustables para almacenamiento. Color según restauración integral.


Escala: 1:25

Cantidad


6

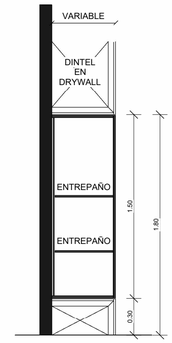

MF03_CORTE
Esc: 1 : 25

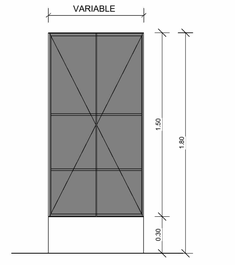

MF03_VISTA FRONTAL PUERTA DOBLE
Esc: 1 : 25

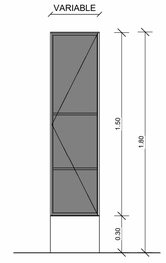

MF03_PUERTA SENCILLA
Esc: 1 : 25

MF03_MUEBLE FIJO CENTRO DE DOCUMENTACIÓN SALA DE CÓMPUTO

ANCHO (m)	VARIABLE
ALTO (m)	0.72 m
PROFUNDIDAD (m)	0.69 m


ESPECIFICACIONES

Mueble fijo fabricado en tablero aglomerado y laminado melamínico, con entrepaños para almacenamiento.


Escala 1:25

Cantidad

3

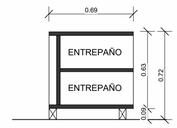

MF04_CORTE
Esc: 1 : 25

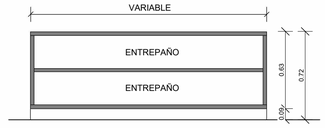

MF04_VISTA FRONTAL
Esc: 1 : 25

MF04_MUEBLE FIJO CENTRO DE DOCUMENTACIÓN SALA DE CÓMPUTO

ANCHO (m)	3.18 m
ALTO (m)	0.72 m
PROFUNDIDAD (m)	0.57 m


ESPECIFICACIONES

Mueble fijo fabricado en tablero aglomerado y laminado melamínico.


Escala: 1:25

Cantidad

2

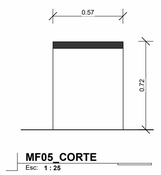

MF05_CORTE
Esc: 1 : 25

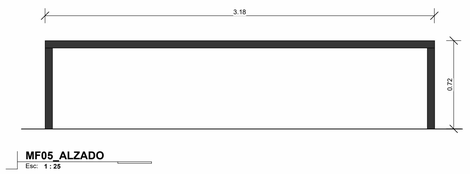

MF05_ALZADO
Esc: 1 : 25

MF05_MUEBLE FIJO ASEO

ANCHO (m)	0.96 m
ALTO (m)	0.95 m
PROUNDIDAD (m)	0.49 m


ESPECIFICACIONES

Mesón carpintería en madera con mueble inferior fabricado en tablero aglomerado entrepaños ajustables y cajonera. Incluye lavadero plus 45 con estregadero y organizador.


Escala: 1:25

Cantidad


1

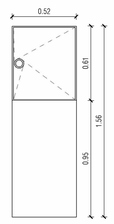


MF02_PLANTA
Esc: 1 : 25

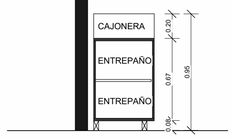

MF02_CORTE TRANSVERSAL
Esc: 1 : 25

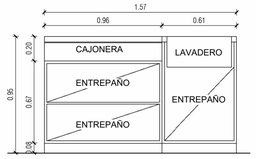

MF02_CORTE LONGITUDINAL
Esc: 1 : 25

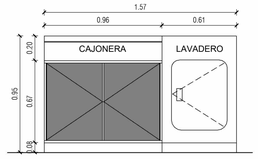

MF02_ALZADO FRONTAL
Esc: 1 : 25

MF06_MUEBLE FIJO ÁREA DE FORMACIÓN AUTÓNOMA

ANCHO (m)	VARIABLE
ALTO (m)	0.75 m
PROFUNDIDAD (m)	VARIABLE


ESPECIFICACIONES

Mueble fijo fabricado en tablero aglomerado y laminado melamínico. Ancho y prifundidad, adaptados a dimensiones de nicho respectivo.


Escala 1:25

Cantidad

30

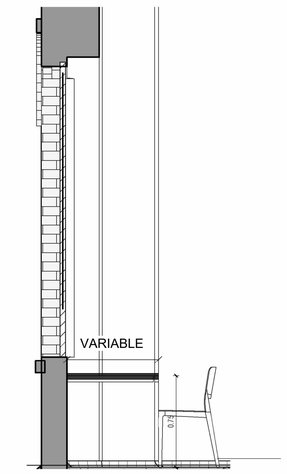

1 MF06_CORTE
Esc: 1 : 25

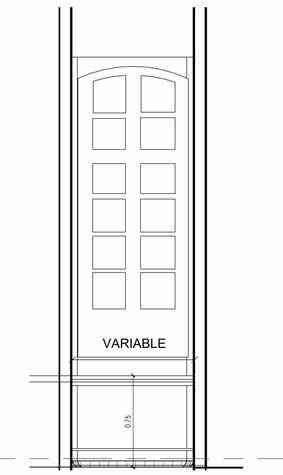

2 MF06_ALZADO
Esc: 1 : 25

P2
5.10

MINISTERIO DE CULTURA

MINISTERIO DE CULTURA
DIRECCIÓN DE PATRIMONIO Y MEMORIA

CONSORCIO CONURMA – RINCÓN – LÓPEZ
NIT. 901615033-1

CONSORCIO CONURMA RINCÓN LÓPEZ
NIT: **90161533**
Representante legal: **ING JORGE ALBERTO SALAMANCA**

CONSORCIO RESTAURO SJD Interventoría

CONSORCIO INTERESTAURO
NIT: **901.619.927-9**
Representante legal: **ARQ. MAX OJEDA GÓMEZ**

COMPLEJO HOSPITALARIO SAN JUAN DE DIOS

CARRERA 10 # 1-59 SUR

Contrato Número 3019 de 2022 - Grupo 1

Realizar los estudios técnicos y proyectos de restauración de los Edificios Inmunológico, San Roque y San Jorge los cuales hacen parte del Complejo Hospitalario San Juan de Dios de Bogotá

DESARROLLO

Director: **ARQ. RAFAEL RINCÓN** M.P. 8019 CND

Coordinación: **ARQ. GINA MILENA MAYORGA** M.P. A2401201 2-1022359016

Especialista: **ARQ. JULIÁN ARDILA OSPINA** M.P. A25892009-80779463

Elaboró: **ARQ. VIVIAN CAMILA BOLÍVAR**

APROBACIONES

Director interventoría: **MAX OJEDA GÓMEZ** M.P. 25700-007-57

Coordinación interventoría: **ARQ. BOTERO** M.P. A4103011-1020730624

Especialista interventoría:

Revisor externo:

ESPACIO PARA SELLO MINISTERIO DE CULTURA

Supervisión Ministerio: **Dirección de Patrimonio y Memoria**

CONTIENE

SAN ROQUE

DETALLES_MOBILIARIO_FIJO

Fecha: 31/01/2024
Escala: **1 : 25**

CHSJD_SR_ARQ_A505

Versión: V20 No. Plano: **A505** de: **11**

Especialidad: **ARQUITECTURA** Archivo: **CHSJD_ARQ_19_Arquitectura.rvt**

MF07_BIOMBO SALA DE FORMACIÓN AUTÓNOMA

ANCHO (m)	3.60 m
ALTO (m)	1.70 m

ESPECIFICACIONES


Sistema de mampara formado por dos elementos cilíndricos de madera maciza de 5.5 cm de diámetro. Estos elementos se colocan entre dos placas de metal. La placa metálica inferior, fijada al suelo, tiene una sección de 100x8mm, mientras que la placa superior tiene una sección de 20x5mm. Los cilindros de madera tiene alturas de 135+35 cm.

Formas: Linear+curva Linear.


Escala: 1:25

Cantidad


2

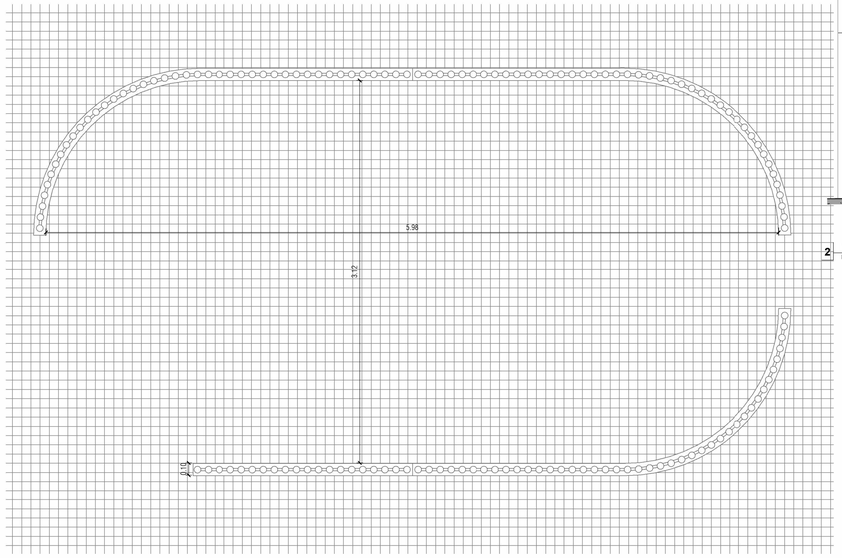


1 MF07_PLANTA
Esc: 1 : 25

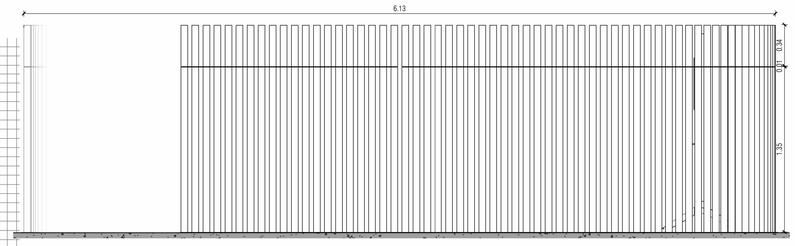

2 MF07_CORTE
Esc: 1 : 25

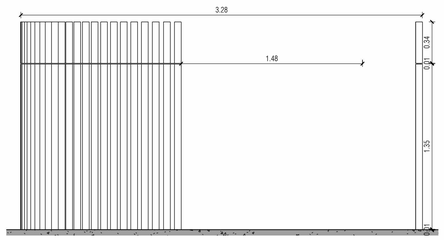

3 MF07_ALZADO
Esc: 1 : 25

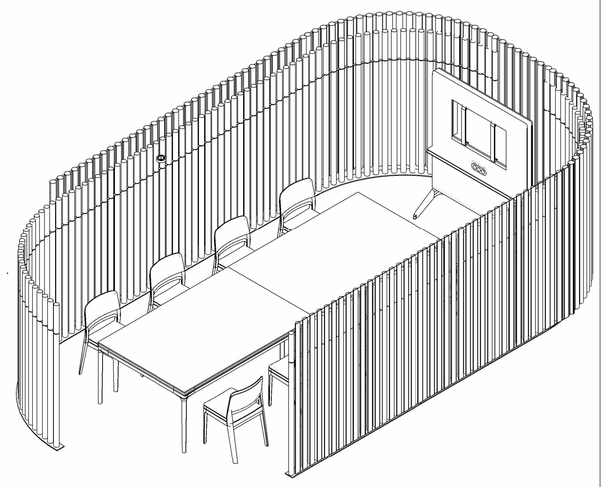

4 3D_MF07
Esc:

MINISTERIO DE CULTURA

MINISTERIO DE CULTURA
DIRECCIÓN DE PATRIMONIO Y MEMORIA

CONSORCIO
CONURMA – RINCÓN - LÓPEZ
NIT. 901615033-1

CONSORCIO CONURMA RINCÓN LÓPEZ
NIT: **90161533**
Representante legal: **ING JORGE ALBERTO SALAMANCA**

CONSORCIO RESTAURO SJD
Interventoría

CONSORCIO INTERESTAURO
NIT: **901.619.927-9**
Representante legal: **ARQ. MAX OJEDA GÓMEZ**

COMPLEJO HOSPITALARIO SAN JUAN DE DIOS

CARRERA 10 # 1-59 SUR

Contrato Número 3019 de 2022 - Grupo 1

Realizar los estudios técnicos y proyectos de restauración de los Edificios Inmunológico, San Roque y San Jorge los cuales hacen parte del Complejo Hospitalario San Juan de Dios de Bogotá

DESARROLLO

Director:
ARQ. RAFAEL RINCÓN
M.P. 8019 CND

Coordinación:
ARQ. GINA MILENA MAYORGA
M.P. A24012012-1022359016

Especialista:
ARQ. JULIÁN ARDILA OSPINA
M.P. A25892009-80779463

Elaboró:
ARQ. VIVIAN CAMILA BOLÍVAR

APROBACIONES

Director interventoría:
MAX OJEDA GÓMEZ
M.P. 25700-00739

Coordinación interventoría:
ANDRÉS ROZO
M.P. A4012011-1020730624

Especialista interventoría:

Revisor externo:

ESPACIO PARA SELLO MINISTERIO DE CULTURA

Supervisión Ministerio: **Dirección de Patrimonio y Memoria**

CONTIENE

SAN ROQUE


DETALLES_MOBILIARIO_FIJO

Fecha: **31/01/2024**
Escala: **1 : 25**


CHSJD_SR_ARQ_A506

Versión: **V20** No. Plano: **A506** de: **11**

Especialidad: **ARQUITECTURA** Archivo: **CHSJD_ARQ_19_Arquitectura.rvt**

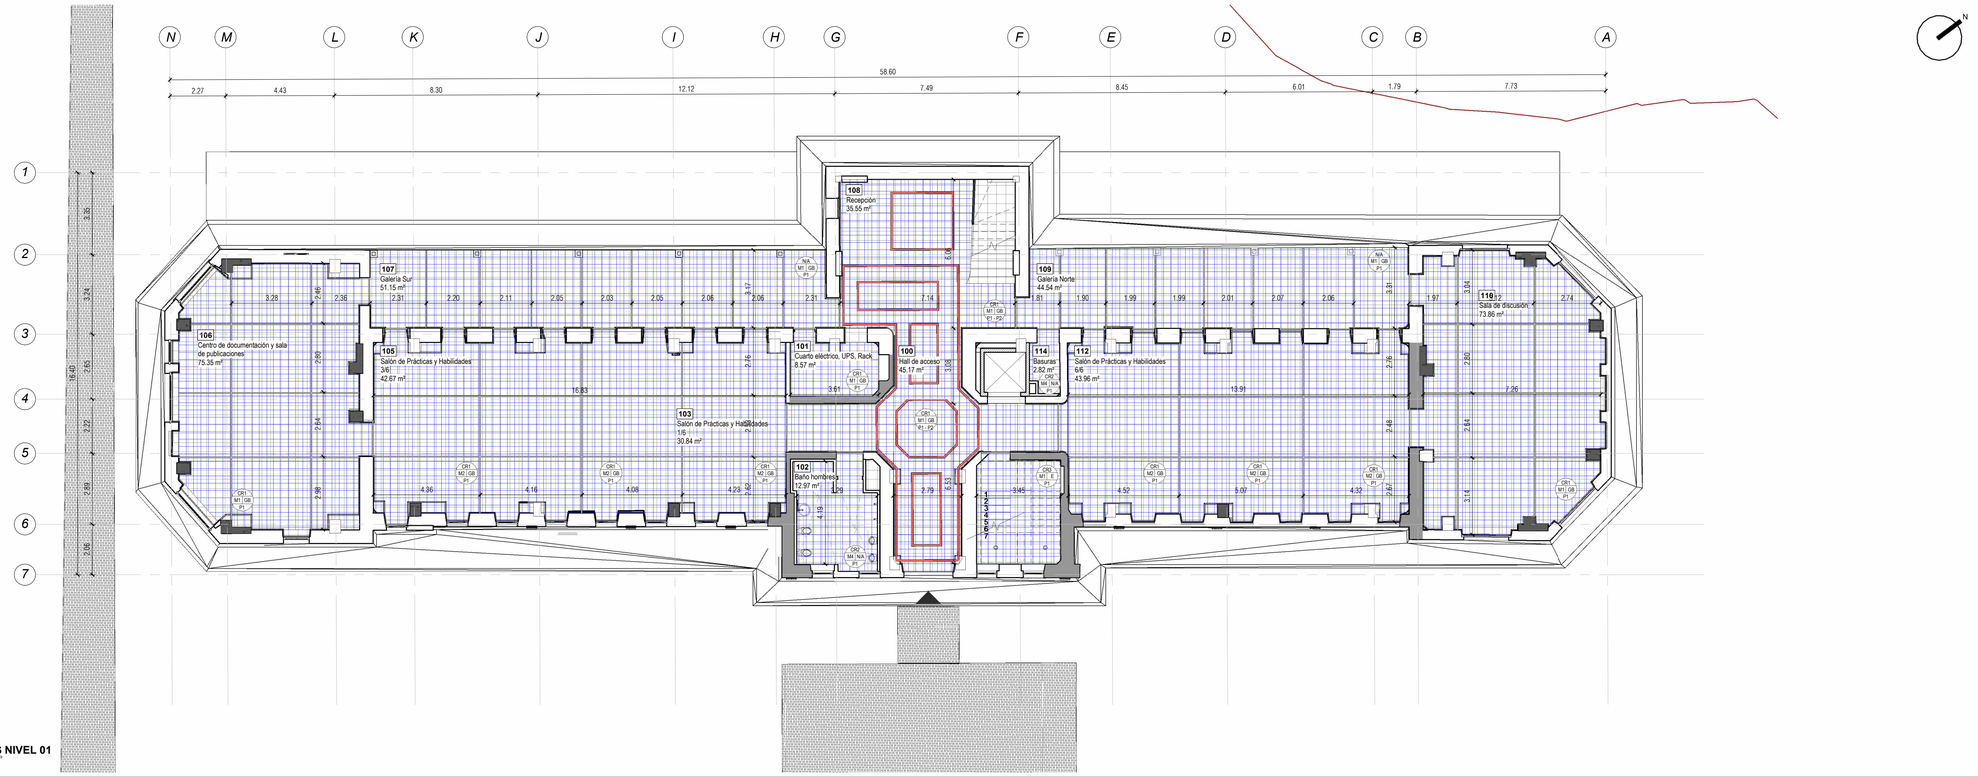

1 **PLN_ACABADOS PISOS NIVEL 01**
Esc: **1 : 125**

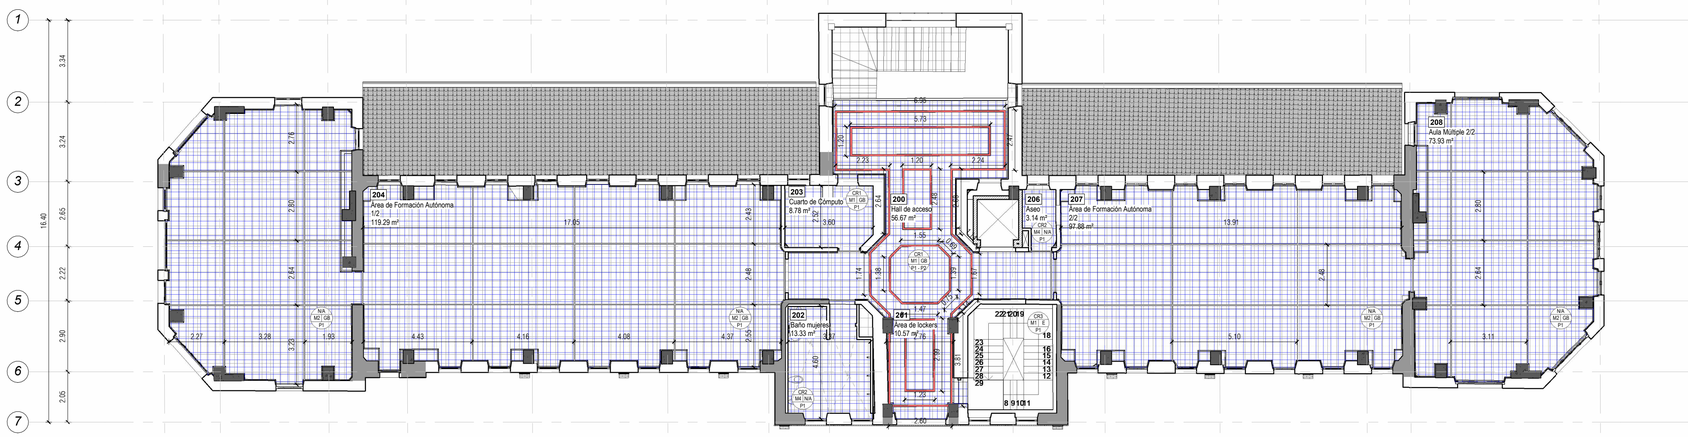

2 **PLN_ACABADOS_NIVEL_02**
Esc: **1 : 125**

CARACTERIZACIÓN DE PISOS

	Piso de baldosa de granito vibroprensada 30x30 blanco. RESTITUIDO.	**P1**
	Cenefa de piso en granito vibroprensada. Color negro.	**P2**
	Junta de piso para piso de baldosa.	

CARACTERIZACIÓN DE MUROS

	Reforzamiento estructural.	
	Muros existentes.	**M1**
	Muro Nuevo. Muros en Superboard una cara. Espesor 10 cm. Acabado en pintura acrílica "días de ocio" 2 a 3 manos.	**M2**
	Muro Nuevo. Muros en Superboard una cara. Espesor 3.5cm. Acabado en pintura acrílica "día de ocio" 2 a 3 manos.	**M3**
	Muro Nuevo. Muros en Superboard RH una cara. Espesor 10 cm. Acabado en pintura antihongos.	**M4**
	Muro Nuevo. Muros en Superboard RH dos caras. Espesor 12 cm. Acabado en pintura antihongos.	**M5**
	Muro Nuevo. Muro en mampostería, bloque n 4. Acabado con pintura sobre pañete.	**M6**
	Muro nuevo. Muro en Superboard con textura decorativa tipo madera a una cara. Espesor 3.5cm.	**M7**
	Muro nuevo. Muro en Superboard con textura decorativa tipo madera a una cara. Espesor 10cm.	**M8**

CARACTERIZACIÓN DE CIELO RASO

Cielo Raso en Drywall 8 mm. Acabado en pintura acrílica.	**CR1**
Cielo Raso en Drywall RH para zonas humedas Acabado en pintura antihongos.	**CR2**
Cielo Raso en Drywall RF contra Incendios.	**CR3**

NOMENCLATURA DE PLANOS

- SIGLAS ELEMENTOS DE DETALLE:

M: Muro	BA: Barandas
PT: Puerta	AN: Andén
VT: Ventana	CA: Canales
P: Piso	PI: Pilastras
AP: Aparato Sanitario	CE: Acabado Cerámica
E: Escaleras	DW: Division Baño
R: Reja	AC: Accesorio Baños
CR: Cielo Raso	MB: Mobiliario
TA: Tablón de Alero	GB: Guardaescobas
CU: Cubierta	ZO: Zócalo
MC: Media Caña	PD: Pie Derecho
A: Alfajía	CO: Cornizas
N1: Nivel 1	N2: Nivel 2

ETIQUETA DE ACABADOS

CRX	Código de Cielo raso
MX XX	Código de Elemento
PX	Código de Piso
	Código de Muro

ETIQUETA DE ESPACIO

000	Número de Espacio
Xxxx Xxxx	Nombre de Espacio
00.00 m²	Área de Espacio



MINISTERIO DE CULTURA

MINISTERIO DE CULTURA
DIRECCIÓN DE PATRIMONIO Y MEMORIA

CONSORCIO CONURMA – RINCÓN - LÓPEZ
NIT. 901615033-1

CONSORCIO CONURMA RINCÓN LÓPEZ
NIT: **90161533**
Representante legal: **ING JORGE ALBERTO SALAMANCA**

CONSORCIO RESTAURO SJD Interventoría

CONSORCIO INTERESTAURO
NIT: **901.619.927-9**
Representante legal: **ARQ. MAX OJEDA GÓMEZ**

COMPLEJO HOSPITALARIO SAN JUAN DE DIOS

CARRERA 10 # 1-59 SUR

Contrato Número 3019 de 2022 - Grupo 1

Realizar los estudios técnicos y proyectos de restauración de los Edificios Inmunológico, San Roque y San Jorge los cuales hacen parte del Complejo Hospitalario San Juan de Dios de Bogotá

DESARROLLO

Director:
ARQ. RAFAEL RINCÓN
M.P. 8019 CND

Coordinación:
ARQ. GINA MILENA MAYORGA
M.P. A24012012-1022359016

Especialista:
ARQ. JULIÁN ARDILA OSPINA
M.P. A25892009-80779463

Elaboró:
ARQ. VIVIAN CAMILA BOLÍVAR

APROBACIONES

Director interventoría:
MAX OJEDA GÓMEZ
M.P. 25700-00759

Coordinación interventoría:
ANDRES ROTERO
M.P. A1612011-1020730624

Especialista interventoría:

Revisor externo:

ESPACIO PARA SELLO MINISTERIO DE CULTURA


Supervisión Ministerio: **Dirección de Patrimonio y Memoria**

CONTIENE


SAN ROQUE
ACABADOS_PISOS

Fecha: **31/01/2024**
Escala: **Como se indica**
Especialidad: **ARQUITECTURA**

CHSJD_SR_ARQ_A508
Versión: **V20** No. Plano: **A508** de: **11**
Archivo: **CHSJD_ARQ_19_Arquitectura.rvt**

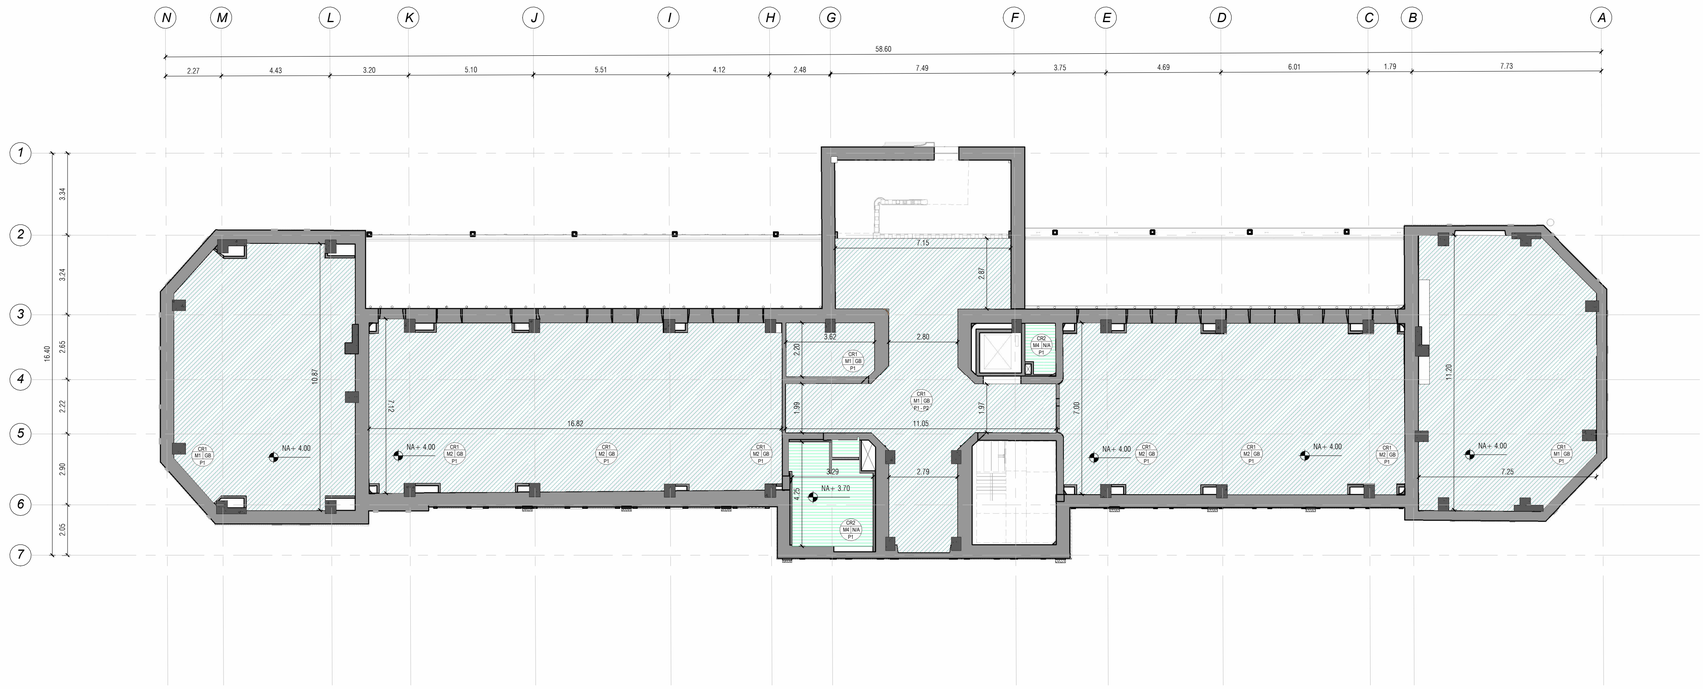

1 **ACABADOS CIELO RASO PISO 1**
Esc: 1 : 125

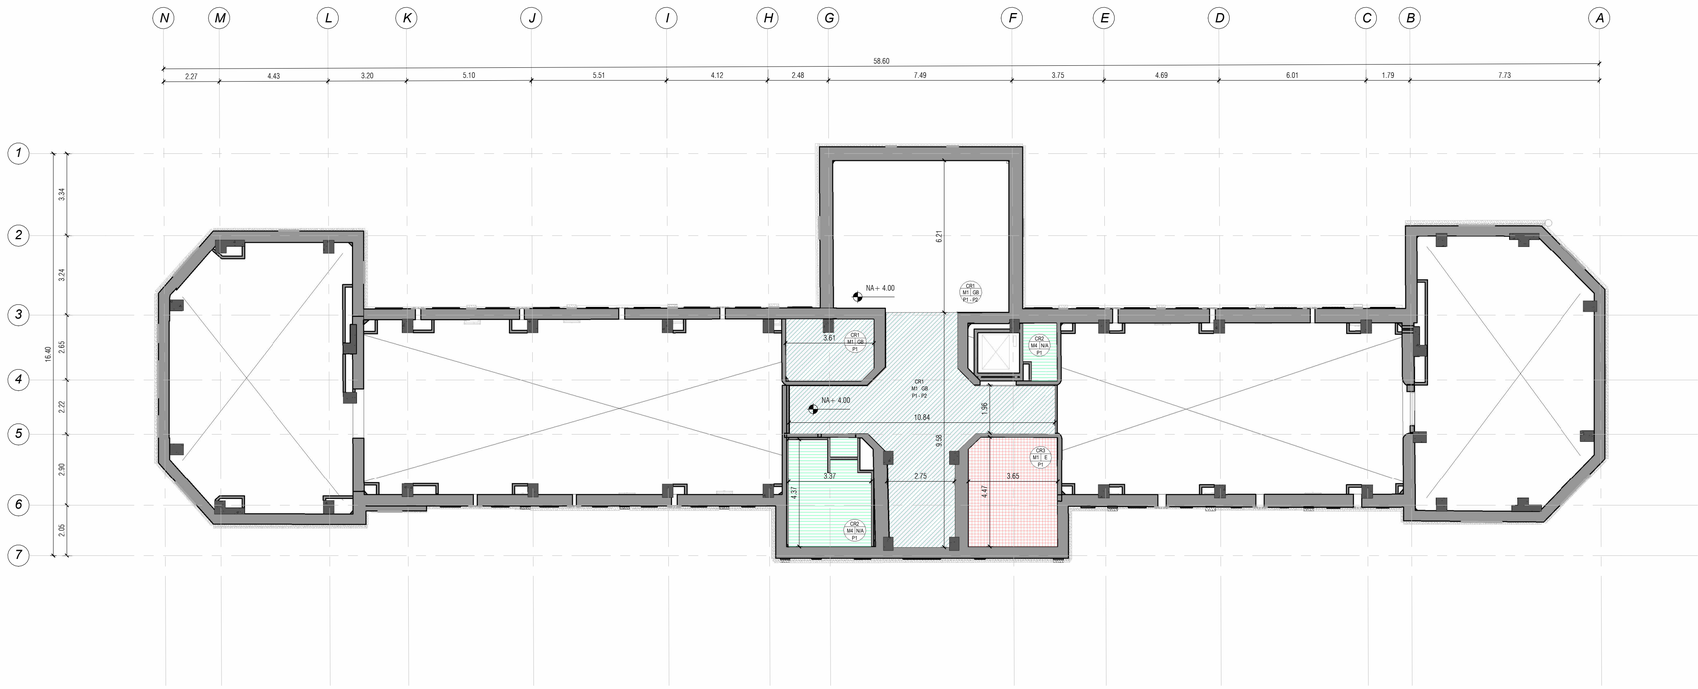

2 **ACABADOS CIELO RASO PISO 2**
Esc: 1 : 125

CARACTERIZACIÓN DE CIELO RASO

Cielo Raso en Drywall 8 mm, estructura en viguetas y omegas G60 cal 24, Omegas c/d 407mm, viguetas 39mm c/d 813mm, tensores de alambre cal 14 cd 915mm. Acabado en pintura acrílica.	**CR1**
Cielo Raso en Drywall RH, estructura en viguetas y omegas G60 cal 24, Omegas c/d 407mm, viguetas 39mm c/d 813mm, tensores de alambre cal 14 cd 915mm. Acabado en pintura antihongos.	**CR2**
Cielo Raso en Drywall RF, estructura en viguetas y omegas G60 cal 24, Omegas c/d 407mm, viguetas 39mm c/d 813mm, tensores de alambre cal 14 cd 915mm.	**CR3**

CARACTERIZACIÓN DE MUROS

Reforzamiento estructural.	
Muros existentes.	**M1**
Muro Nuevo. Muros en Superboard una cara. Espesor 10 cm. Acabado en pintura acrílica "días de ocio" 2 a 3 manos.	**M2**
Muro Nuevo. Muros en Superboard una cara. Espesor 3.5cm. Acabado en pintura acrílica "día de ocio" 2 a 3 manos.	**M3**
Muro Nuevo. Muros en Superboard RH una cara. Espesor 10 cm. Acabado en pintura antihongos.	**M4**
Muro Nuevo. Muros en Superboard RH dos caras. Espesor 12 cm. Acabado en pintura antihongos.	**M5**
Muro Nuevo. Muro en mampostería, bloque n 4. Acabado con pintura sobre pañete.	**M6**
Muro nuevo. Muro en Superboard con textura decorativa tipo madera a una cara. Espesor 3.5cm.	**M7**
Muro nuevo. Muro en Superboard con textura decorativa tipo madera a una cara. Espesor 10cm.	**M8**

CARACTERIZACIÓN DE PISOS

Escalera	
Piso de baldosa de granito vibroprensada 30x30 blanco.	**P1**
Cenefa de piso en granito vibroprensada. Color negro.	**P2**

NOMENCLATURA DE PLANOS

- SIGLAS ELEMENTOS DE DETALLE:

M: Muro	BA: Barandas
PT: Puerta	AN: Andén
VT: Ventana	CA: Canales
P: Piso	PI: Pilastras
AP: Aparato Sanitario	CE: Acabado Cerámica
E: Escaleras	DW: Division Baño
R: Reja	AC: Accesorio Baños
CR: Cielo Raso	MB: Mobiliario
TA: Tablón de Alero	GB: Guardaescobas
CU: Cubierta	ZO: Zócalo
MC: Media Caña	PD: Pie Derecho
A: Alfajía	CO: Cornizas
N1: Nivel 1	N2: Nivel 2

ETIQUETA DE ACABADOS



Código de Cielo raso	
Código de Elemento	
Código de Piso	
Código de Muro	



MINISTERIO DE CULTURA

MINISTERIO DE CULTURA
DIRECCIÓN DE PATRIMONIO Y MEMORIA

CONSORCIO
CONURMA – RINCÓN - LÓPEZ
NIT. 901615033-1

CONSORCIO CONURMA RINCÓN LÓPEZ
NIT: **90161533**
Representante legal: **ING JORGE ALBERTO SALAMANCA**

CONSORCIO RESTAURO SJD
Interventoría

CONSORCIO INTERESTAURO
NIT: **901.619.927-9**
Representante legal: **ARQ. MAX OJEDA GÓMEZ**

COMPLEJO HOSPITALARIO SAN JUAN DE DIOS

CARRERA 10 # 1-59 SUR

Contrato Número 3019 de 2022 - Grupo 1

Realizar los estudios técnicos y proyectos de restauración de los Edificios Inmunológico, San Roque y San Jorge los cuales hacen parte del Complejo Hospitalario San Juan de Dios de Bogotá

DESARROLLO

Director:
ARQ. RAFAEL RINCÓN
M.P. 8019 CND

Coordinación:
ARQ. GINA MILENA MAYORGA
M.P. A24012012-1022399016

Especialista:
ARQ. JULIÁN ARDILA OSPINA
M.P. A25892009-80779463

Elaboró:
ARQ. VIVIAN CAMILA BOLÍVAR

APROBACIONES

Director interventoría:
MAX OJEDA GÓMEZ
M.P. 25700-00759

Coordinación interventoría:
ANDRES ROTERO
M.P. A4102011-1020730624

Especialista interventoría:

Revisor externo:

ESPACIO PARA SELLO MINISTERIO DE CULTURA

Supervisión Ministerio: **Dirección de Patrimonio y Memoria**

CONTIENE

SAN ROQUE


ACABADOS_CIELO_RASO

Fecha: **31/01/2024**
Escala: **Como se Indica**


CHSJD_SR_ARQ_A509

Versión: **V20** No. Plano: **A509** de: **11**

Especialidad: **ARQUITECTURA** Archivo: **CHSJD_ARQ_19_Arquitectura.rvt**

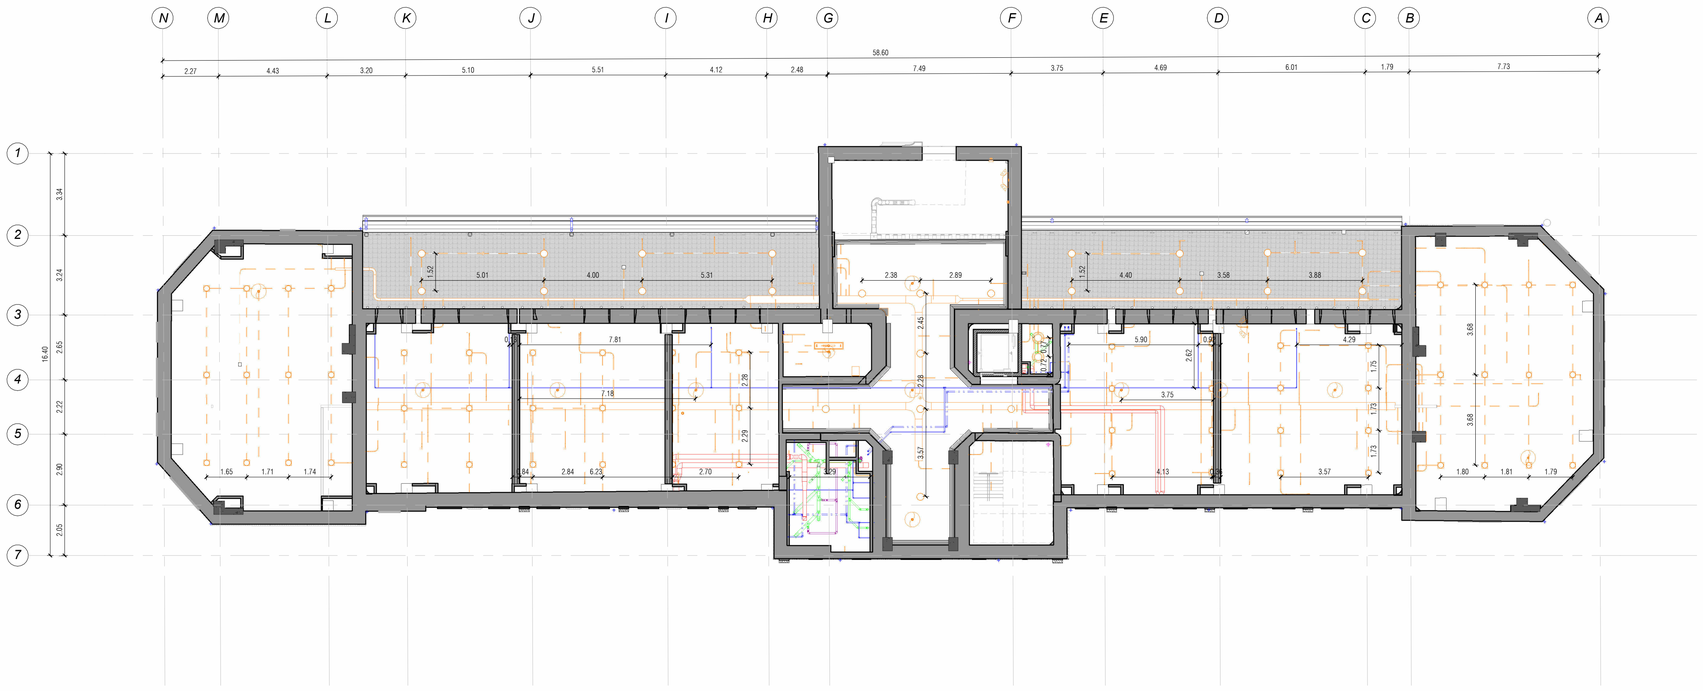

1 **PLANTA CIELO RASO PISO 1**
Esc: **1 : 125**

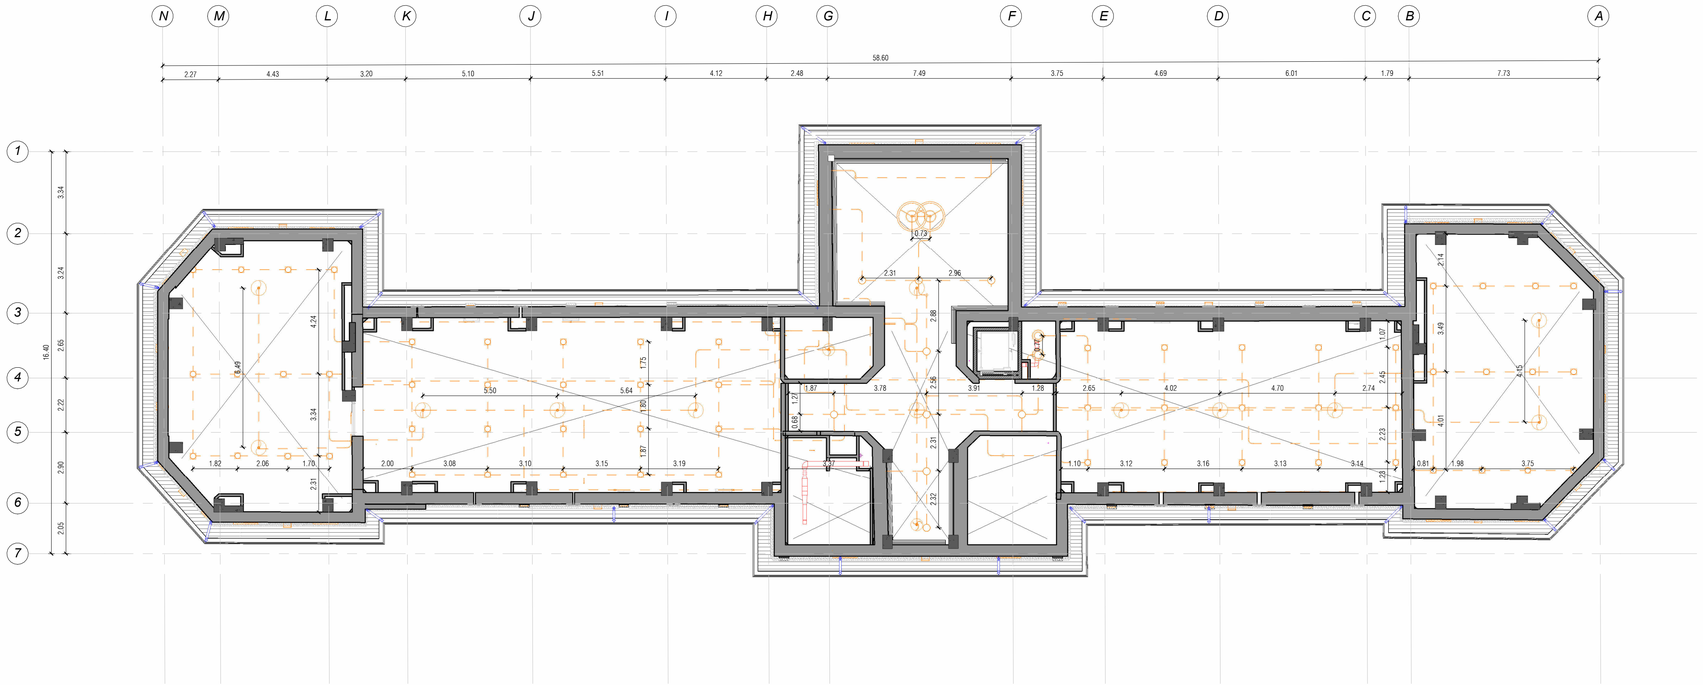

2 **PLANTA CIELO RASO PISO 2**
Esc: **1 : 125**

CONVENCIONES DE CIELO RASO

	Propuesta eléctrica
	Propuesta hidrosanitario: Suministro
	Propuesta hidrosanitario: Desagües
	Propuesta hidrosanitaria: Red contra incendios
	Propuesta de ventilación.

CARACTERIZACIÓN DE MUROS

	Reforzamiento estructural.	
	Muros existentes.	**M1**
	Muro Nuevo. Muros en Superboard una cara. Espesor 10 cm. Acabado en pintura acrílica "días de ocio" 2 a 3 manos.	**M2**
	Muro Nuevo. Muros en Superboard una cara. Espesor 3.5cm. Acabado en pintura acrílica "día de ocio" 2 a 3 manos.	**M3**
	Muro Nuevo. Muros en Superboard RH una cara. Espesor 10 cm. Acabado en pintura antihongos.	**M4**
	Muro Nuevo. Muros en Superboard RH dos caras. Espesor 12 cm. Acabado en pintura antihongos.	**M5**
	Muro Nuevo. Muro en mampostería, bloque n 4. Acabado con pintura sobre pañete.	**M6**
	Muro nuevo. Muro en Superboard con textura decorativa tipo madera a una cara. Espesor 3.5cm.	**M7**
	Muro nuevo. Muro en Superboard con textura decorativa tipo madera a una cara. Espesor 10cm.	**M8**



MINISTERIO DE CULTURA

MINISTERIO DE CULTURA
DIRECCIÓN DE PATRIMONIO Y MEMORIA

CONSORCIO CONURMA – RINCÓN - LÓPEZ
NIT. 901615033-1

CONSORCIO CONURMA RINCÓN LÓPEZ
NIT: **90161533**
Representante legal: **ING JORGE ALBERTO SALAMANCA**

CONSORCIO RESTAURO SJD Interventoría

CONSORCIO INTERESTAURO
NIT: **901.619.927-9**
Representante legal: **ARQ. MAX OJEDA GÓMEZ**

COMPLEJO HOSPITALARIO SAN JUAN DE DIOS

CARRERA 10 # 1-59 SUR

Contrato Número 3019 de 2022 - Grupo 1

Realizar los estudios técnicos y proyectos de restauración de los Edificios Inmunológico, San Roque y San Jorge los cuales hacen parte del Complejo Hospitalario San Juan de Dios de Bogotá

DESARROLLO

Director:
ARQ. RAFAEL RINCÓN
M.P. 8019 CND

Coordinación:
ARQ. GINA MILENA MAYORGA
M.P. A24012012-1022359016

Especialista:
ARQ. JULIÁN ARDILA OSPINA
M.P. A25892009-80779463

Elaboró:
ARQ. VIVIAN CAMILA BOLÍVAR

APROBACIONES

Director interventoría:
MAX OJEDA GÓMEZ
M.P. 25700-00739

Coordinación interventoría:
ANDRÉS BOTERO
M.P. A1012011-1020730624

Especialista interventoría:

Revisor externo:

ESPACIO PARA SELLO MINISTERIO DE CULTURA

Supervisión Ministerio: **Dirección de Patrimonio y Memoria**

CONTIENE

SAN ROQUE


PLANTA_COORDINACIÓN_INSTALACIONES

Fecha: **31/01/2024**
Escala: **Como se indica**

CHSJD_SR_ARQ_A510

Versión: **V20** No. Plano: **A510** de: **11**

Especialidad: **ARQUITECTURA**
Archivo: **CHSJD_ARQ_19_Arquitectura.rvt**

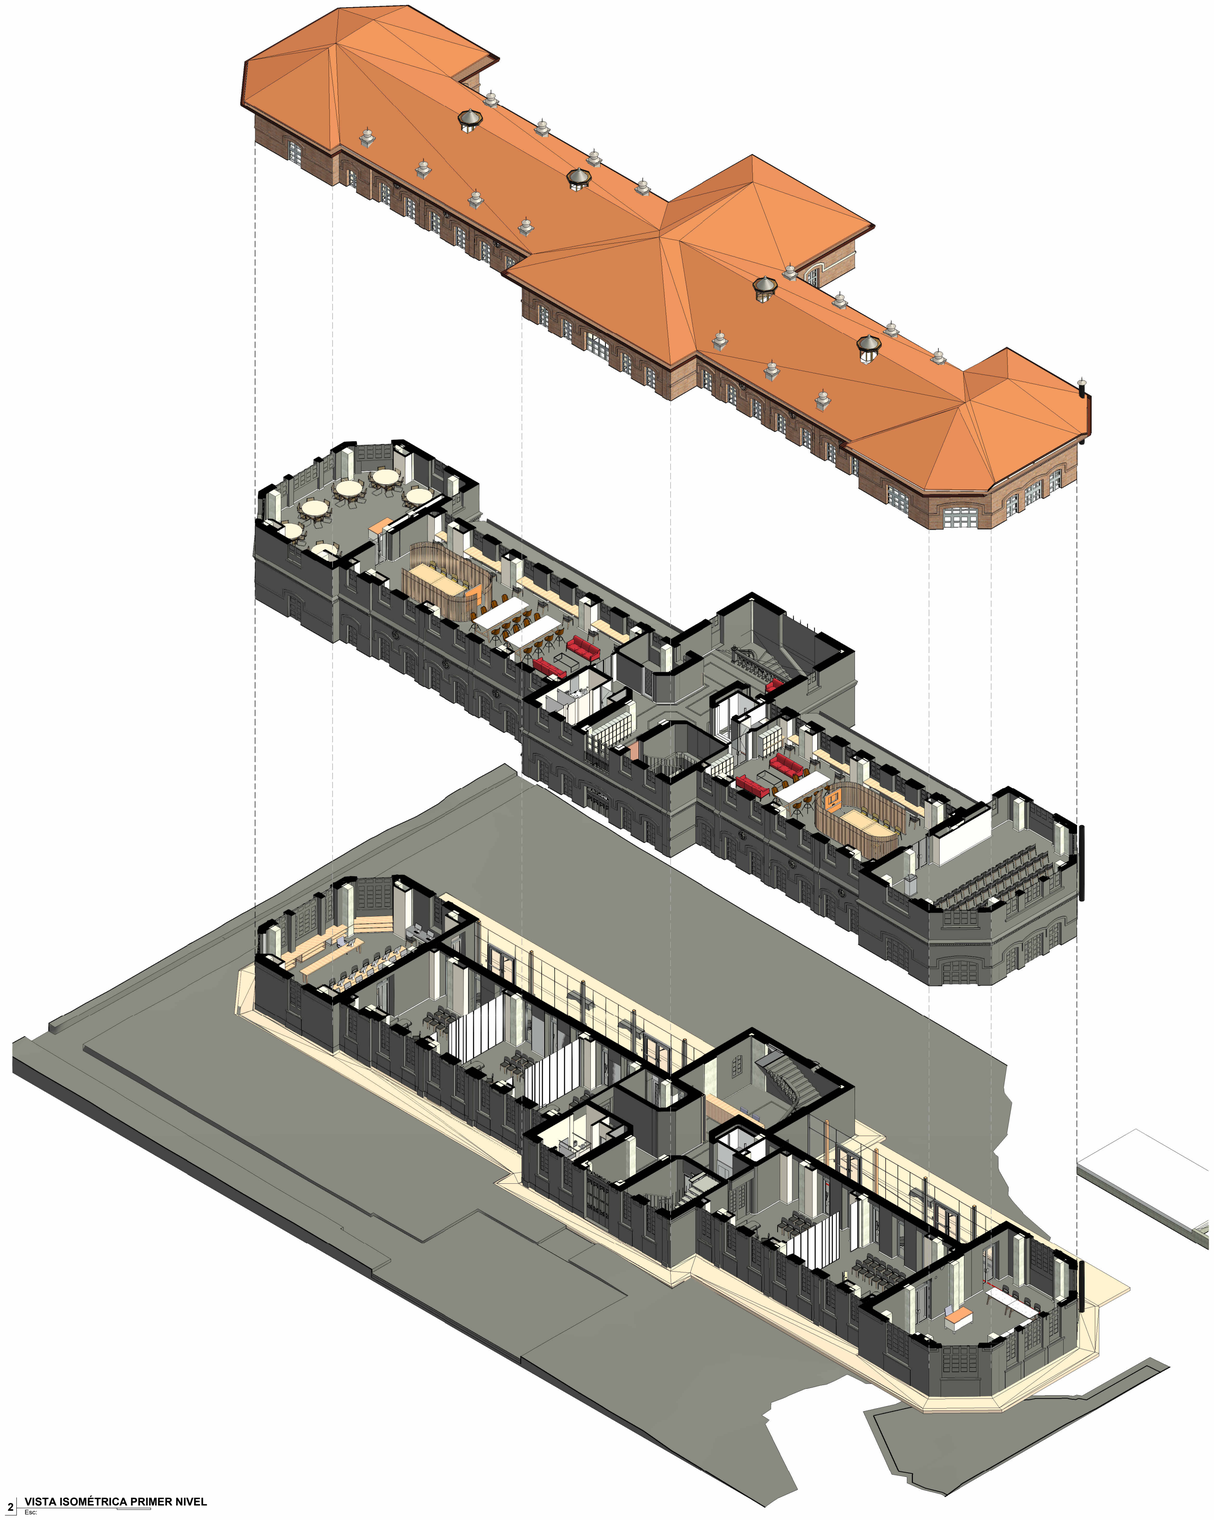


2 VISTA ISOMÉTRICA PRIMER NIVEL
Esc:

SALA DE DISCUSIÓN




SALA DE PRÁCTICAS Y HABILIDADES

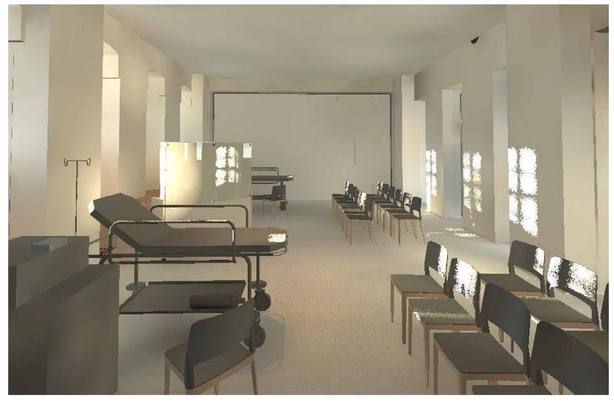

ÁREA DE FORMACIÓN AUTÓNOMA



CENTRO DE DOCUMENTACIÓN Y SALA DE PUBLICACIONES

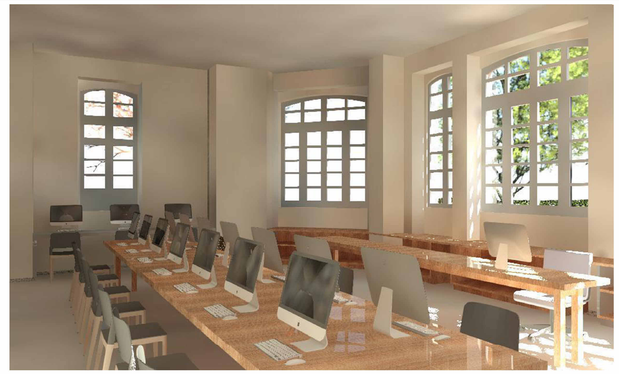

MINISTERIO DE CULTURA

MINISTERIO DE CULTURA
DIRECCIÓN DE PATRIMONIO Y MEMORIA

CONSORCIO CONURMA – RINCÓN – LÓPEZ
NIT. 901615033-1

CONSORCIO CONURMA RINCÓN LÓPEZ
NIT: **90161533**
Representante legal: **ING JORGE ALBERTO SALAMANCA**

CONSORCIO RESTAURO SJD Interventoría

CONSORCIO INTERESTAURO
NIT: **901.619.927-9**
Representante legal: **ARQ. MAX OJEDA GÓMEZ**

COMPLEJO HOSPITALARIO SAN JUAN DE DIOS

CARRERA 10 # 1-59 SUR

Contrato Número 3019 de 2022 - Grupo 1

Realizar los estudios técnicos y proyectos de restauración de los Edificios Inmunológico, San Roque y San Jorge los cuales hacen parte del Complejo Hospitalario San Juan de Dios de Bogotá

DESARROLLO

Director:
ARQ. RAFAEL RINCÓN
M.P. 8019 CND

Coordinación:
ARQ. GINA MILENA MAYORGA
M.P. A24012012-1022359016

Especialista:
ARQ. JULIÁN ARDILA OSPINA
M.P. A25892009-80779463

Elaboró:
ARQ. VIVIAN CAMILA BOLÍVAR

APROBACIONES

Director interventoría:
MAYERLENA GÓMEZ
M.P. 25700-00739

Coordinación interventoría:
ANDRÉS ROJERO
M.P. A4012011-1020730624

Especialista interventoría:

Revisor externo:

ESPACIO PARA SELLO MINISTERIO DE CULTURA

Supervisión Ministerio: **Dirección de Patrimonio y Memoria**

CONTIENE

SAN ROQUE

VISTAS_ISOMÉTRICAS_E_INTERIORES

Fecha: **31/01/2024**
Escala:

CHSJD_SR_ARQ_A511

Versión: **V20** No. Plano: **A511** de: **11**

Especialidad: **ARQUITECTURA** Archivo: **CHSJD_ARQ_19_Arquitectura.rvt**