DIAGRAMA UNIFILAR CUNDIFARMA – AMP


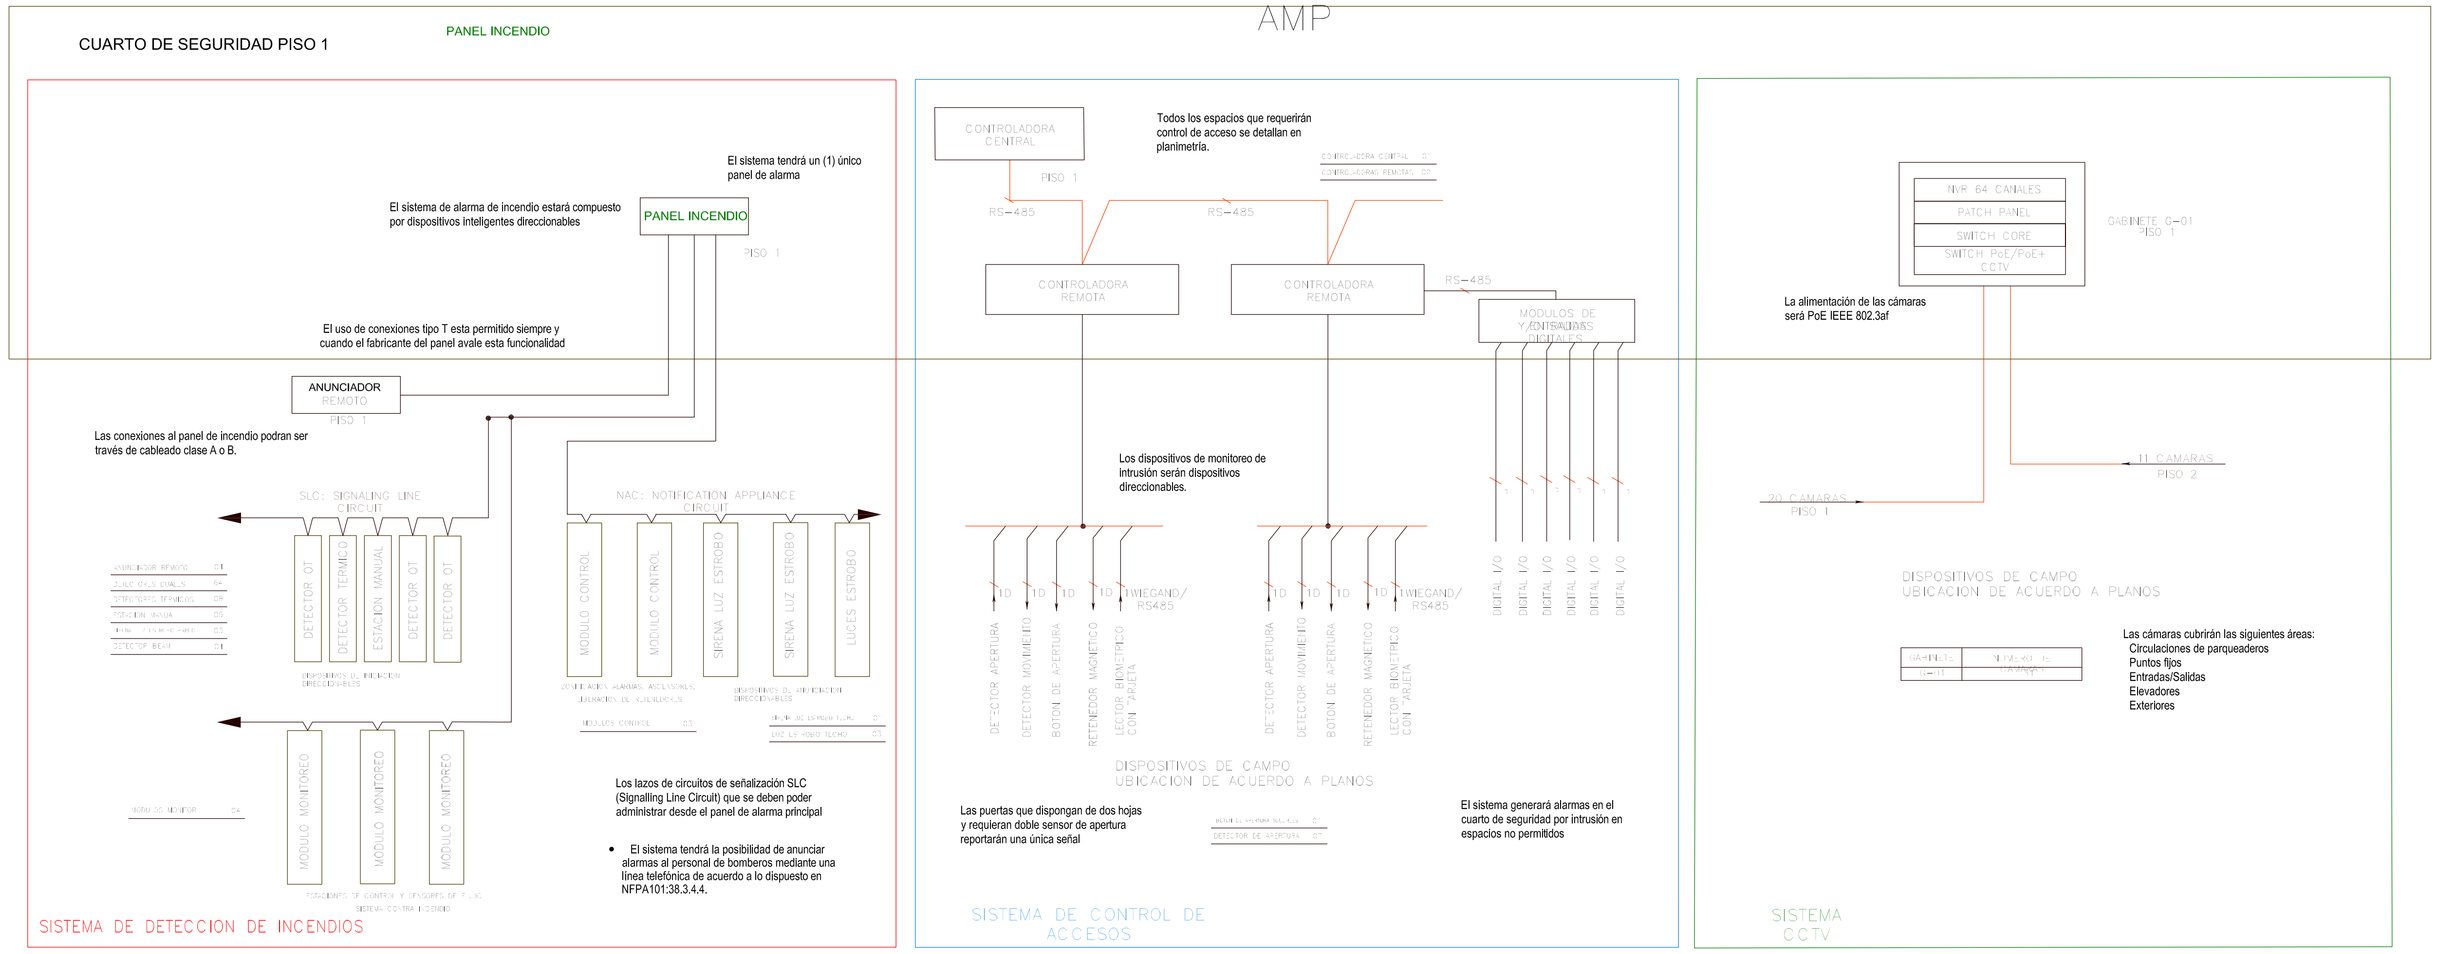


DIAGRAMA VERTICAL

C U N D I F A R M A

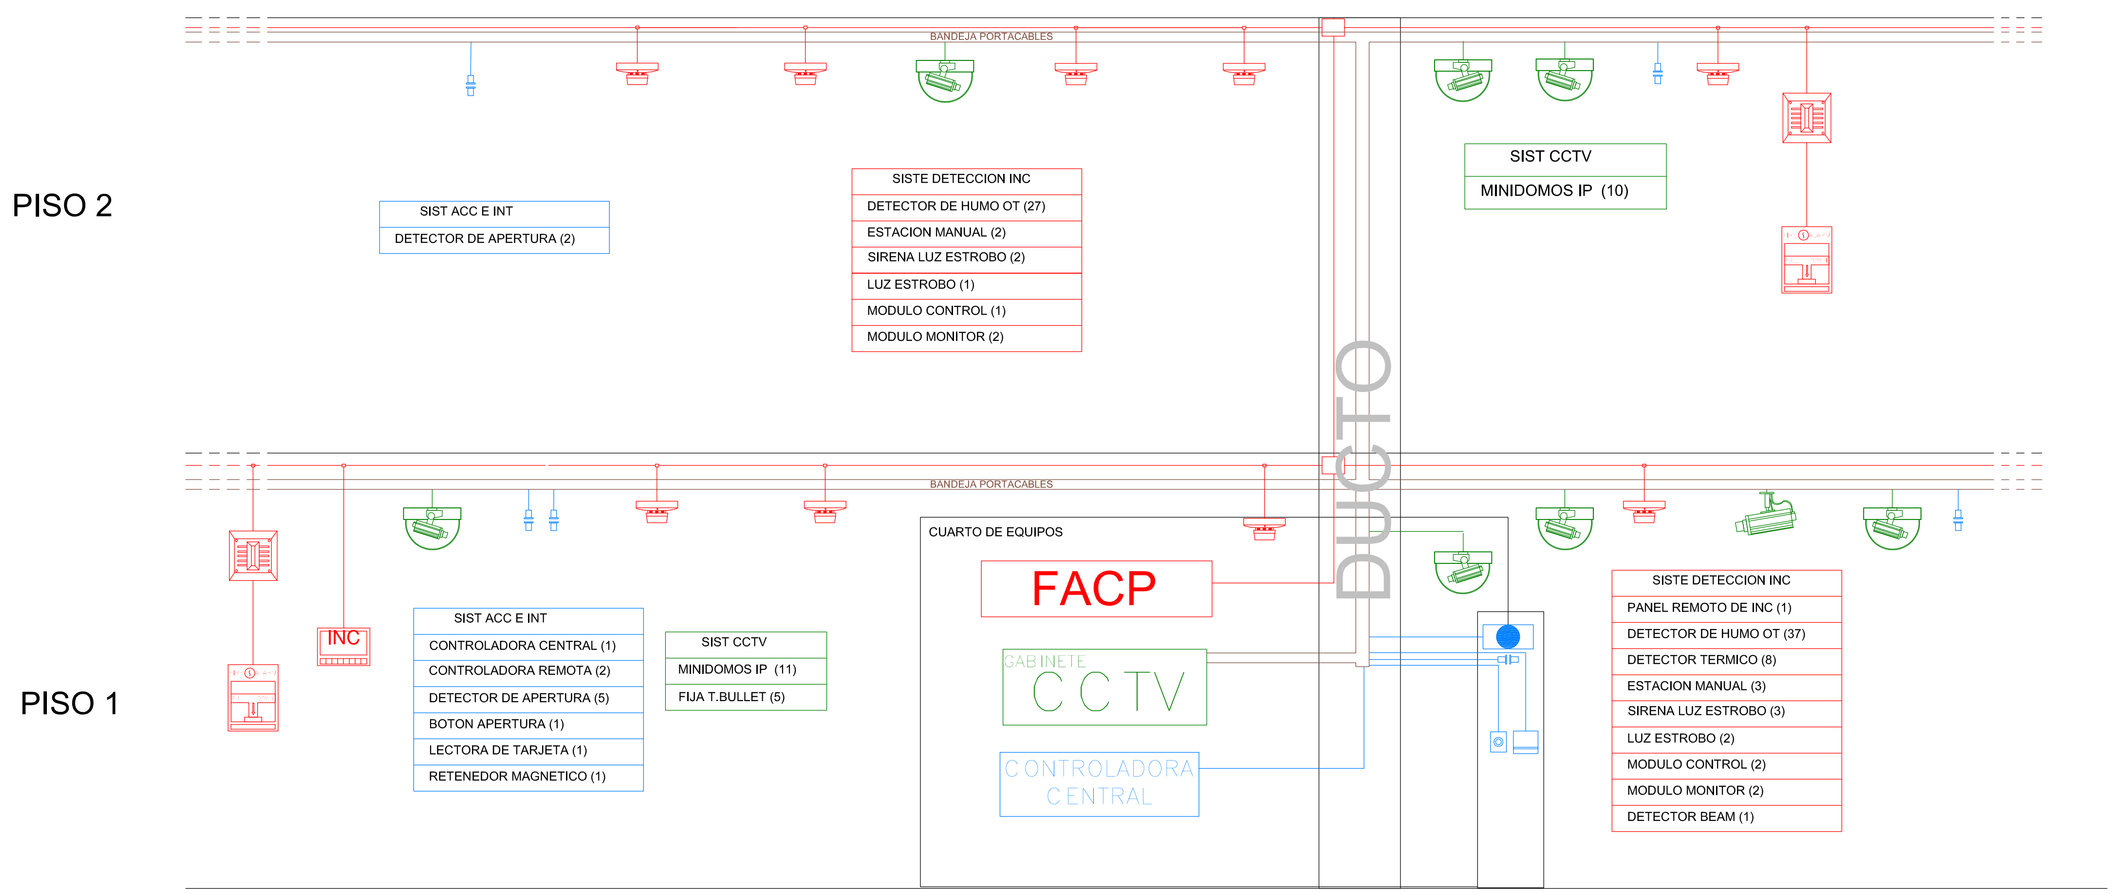


MINISTERIO DE CULTURA

CONSORCIO SSER-SJD

SSER-SJD CONSORCIO
COMPLEJO HOSPITALARIO SAN JUAN DE DIOS

INTERVENTORÍA	MINISTERIO DE CULTURA
DIRECTOR DE INTERVENTORÍA JUAN DIEGO QUINTERO MAT.:	MINISTERIO DE CULTURA MAT.:

LOCALIZACIÓN GENERAL - GRUPO 3

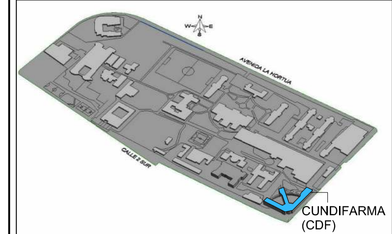

NOTAS

EMITIDO PARA: PROYECTO

CONTROL DE VERSIONES

V	FECHA	OBSERVACIONES
A	06/03/2023	Radicación SIPA

CONTROL DE FIRMAS

FECHA	PROFESIONAL	FIRMA
22/12/2023	DIRECTOR DE PROYECTO **CLAUDIA LILIANA BUENO M.** MAT.: 25121999-52425400	
22/12/2023	COORDINADOR SSTyS **FERNANDO PALAU** MAT.: 00000-17135	
22/12/2023	DIRECTOR ENCARGADO DE LA ESPECIALIDAD **JAIME ANDRÉS GARCÍA** MAT.: 2570072938 CND	
22/12/2023	DIRECTOR PROYECTO DE LA ESPECIALIDAD **MARYI LISSETHE RODRIGUEZ** MAT.: 2520240802	

CONTRATO: 3053 DE 2022 (GRUPO 3)
12 DE AGOSTO DE 2022

OBJETO: REALIZAR LOS ESTUDIOS TÉCNICOS Y PROYECTOS DE RESTAURACIÓN DE LOS EDIFICIOS SALUD MENTAL Y CUNDIFARMA, LOS CUALES HACEN PARTE DEL COMPLEJO HOSPITALARIO SAN JUAN DE DIOS DE BOGOTÁ

EDIFICIO: CUNDIFARMA

DIRECCIÓN: Carrera 10 No 1-59 sur - Bogotá D.C.

CONTIENE: DIAGRAMA UNIFILAR Y VERTICAL

DISEÑÓ:	REVISÓ:	APROBÓ:
Sergio Moya	Jaime García	Gabriela Méndez
DIBUJÓ: E.C.L.	FECHA: 22/12/2023	ESCALA: 1 : 50

NOMBRE DE ARCHIVO RVT:	NOMBRE DE ARCHIVO PDF Y DWG:
CHSJD-CDF-P-SYC	CHSJD-CDF-P-SYC-501
TIPO DE ESTUDIO: P	PLANO No: P-SYC-501
CONSECUTIVO No: 4	DE: 4
	VERSIÓN: VA