

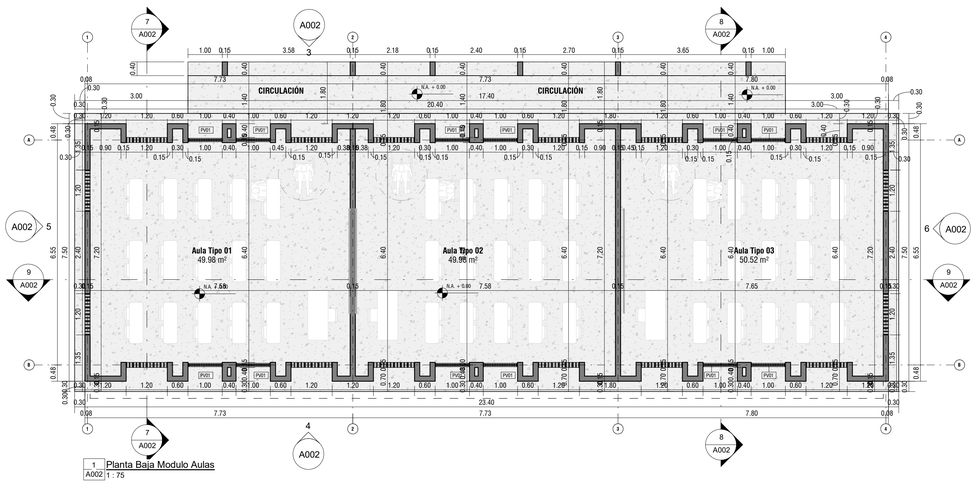



1 A002 Planta Baja Modulo Aulas
1 : 75

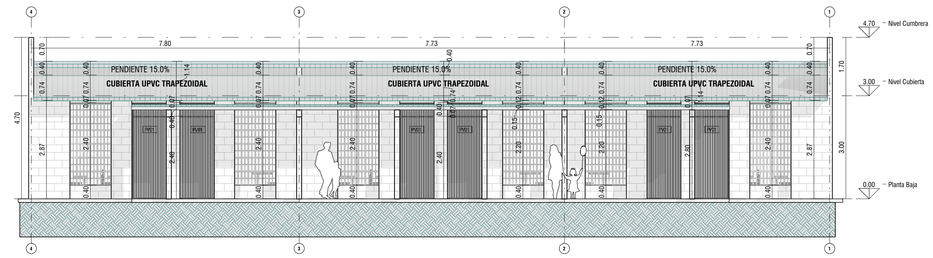


3 A002 Fachada Frontal Modulo Aulas

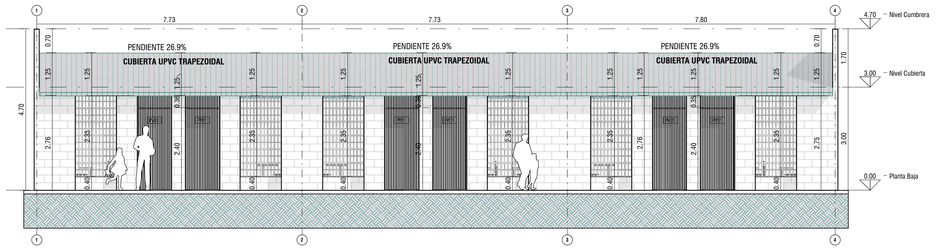


4 A002 Fachada Posterior Modulo Aulas

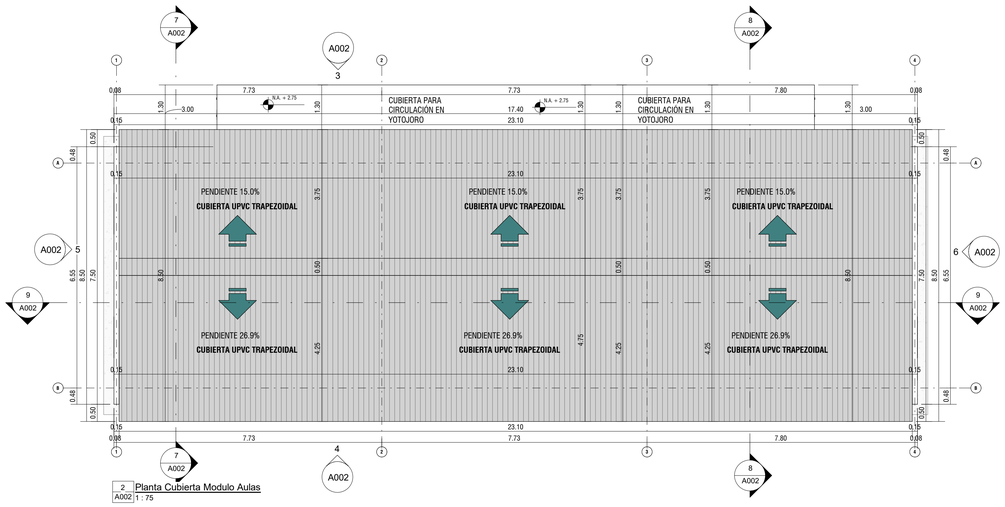


2 A002 Planta Cubierta Modulo Aulas
1 : 75

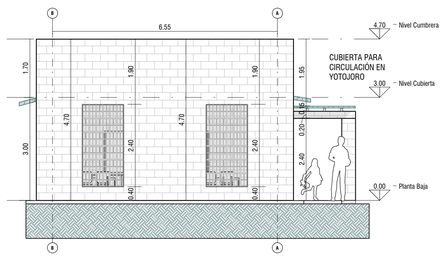


6 A002 Fachada Lateral 02 Modulo Aulas

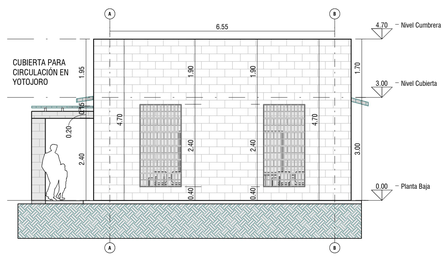


5 A002 Fachada Lateral 01 Modulo Aulas

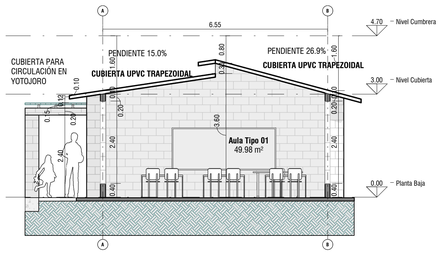

7 A002 Sección A-A
1 : 75

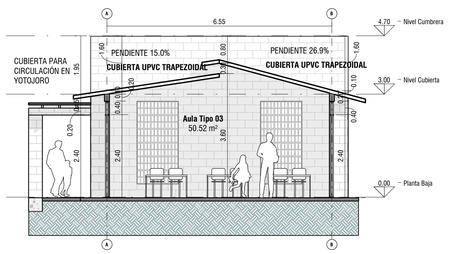

8 A002 Sección B-B
1 : 75

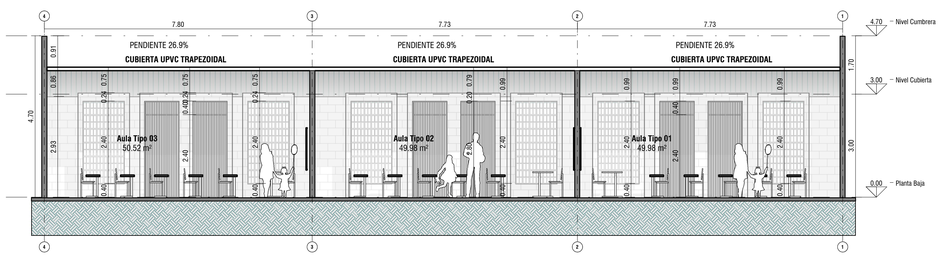

9 A002 Sección C-C
1 : 75

FUNDACION PIES DESCALZOS

PROYECTO:
I.E VALLE DE PRASHI

LOCALIZACIÓN:
GUAJIRA - COLOMBIA

CONSULTORIA
CVA ARQUITECTURA
REPRESENTANTE LEGAL:
ARQ.CARLOS ANDRÉS VÁSQUEZ QUINTERO
OFICINA PRINCIPAL
Calle 139b #17-31/101 Solitaia / Bogotá - Colombia.
TELEFONO +57 3204938181

MAT. A-25543016-78787289 CUND.

ARQUITECTO DISEÑADOR:
ARQ.CARLOS ANDRÉS VÁSQUEZ QUINTERO
MAT. A-25543016-78787289 CUND.

ENCARGADO:
FUNDACIÓN PIES DESCALZOS
MAT.ENZO N° XXXXXXX OF. SOGOTÁ.

ARQUITECTO PROYECTISTA:
ARQ. CARLOS JOSE SUAREZ PINZÓN
MAT. A2210201-102077894

OBSERVACIONES:

VERSION:
v0

NOMBRE ARCHIVO:
C:\Users\MSI\Documents\WORK\CES PROYECTOS 2024\GUAJIRA\IE VALLE DE PRASHI\IE VALLE DE PRASHI MODULO AULA TIPO B_18112024.rvt

CONTENIDO:
PLANIMETRIA MODULO AULA TIPO B

FECHA EMISIÓN: 18/11/24
ESCALA: 1 : 75
PLANO NO: A002
CONSECUTIVO DE: 05