PROCESO GESTIÓN DEL TALENTO HUMANO

FORMATO INFORME MENSUAL EJECUCIÓN CONTRACTUAL

Villavicencio NOVIEMBRE de 2024

Señor (a)
CRISTIAN LEONARDO CADENA CASANOVA
SUPERVISOR(A) CONTRATO No. **CO1.PCCNTR.5880177 del año 2024**
COORDINADOR ACADÉMICO JORNADA Mixta CAM
INSTRUCTOR G09
Centro Agroindustrial del Meta
Villavicencio

Asunto: Informe mensual de ejecución contractual mes NOVIEMBRE del año 2024

Referencia: No CO1.PCCNTR.5880177 del año 2024

Oscar Orlando Parra Velásquez, identificado con la cédula de ciudadanía No. 17316931 de Villavicencio (M), en mi calidad de Contratista del SENA, en Centro Agroindustrial del Meta, en cumplimiento del Contrato de Prestación de Servicios de la referencia, a continuación, presento el Informe de actividades realizadas en el mes objeto de cobro.

Valor y forma de Pago: Se fija como valor total para el contrato la suma de CUARENTA Y SEIS MILLONES SETECIENTOS TREINTA Y NUEVE MIL TRESCIENTOS SETENTA Y UN PESOS M/CTE ($46.739.371,00), El cual está amparado por el 2024 de fecha 2024-01-11. dependencia 911718 CENTRO AGROINDUSTRIAL DEL META C-3603-1300-15-20305C-3603025-02 adquisición de bienes y servicios - servicio de formación profesional integral - mejoramiento del servicio de formación profesional del Sena Nacional.

Esta suma será pagada por el SENA al contratista de la siguiente manera: a) Un pago inicial de CUATRO MILLONES DIEZ Y OCHO MIL NOVECIENTOS NOVENTA Y UN PESOS M/CTE ($4.018.991,00) b) Nueve (9) mensualidades vencidas de CUATRO MILLONES CUATROCIENTOS SESENTA Y CINCO MIL QUINIENTOS CUARENTA Y CINCO PESOS M/CTE. ($4.465.545,00) y c) Un pago final de DOS MILLONES QUINIENTOS TREINTA MIL CIATROCIENTOS SETENTA Y CINCO PESOS M/CTE ($2.530.475,00)
Plazo: Será de Trescientos catorce (314) días, hasta el diez y siete (17) de diciembre de 2024.

OBJETO:
Prestar servicios Profesionales temporales para ejercer el rol de instructor Técnico y/o transversal de acuerdo a los diseños curriculares que ejecute el Centro Agroindustrial del Meta en 2024 de los programas del FONDO DE LA INDUSTRIA Y LA CONSTRUCCION - FIC- en la especialidad requerida y/o de su perfil.

Obligaciones Especificas:

No	Obligaciones	Acciones realizadas	Evidencias
1	Participar en la planeación de los procesos formativos de acuerdo con los lineamientos institucionales, de acuerdo a su perfil.	Se realiza planeación del proceso formativo de cada ficha asignada según programación mes.	Anexo evidencia
2	Participar en la generación y desarrollo de diseño curricular, proyectos de investigación aplicada, innovación pedagógica, desarrollo tecnológico, publicaciones y estudios de vigilancia tecnológica y competitiva para establecer de manera prospectiva las tendencias de desarrollo de las diversas redes de conocimiento de interés institucional y cuando el Centro de formación así lo requiera.	Se contactó con la profesional Cielo Patricia Pérez encargada del Área de diseño y desarrollo curricular, con el fin de solicitarle asesoría en el proceso que llevo como Gestor de ficha. Así mismo, se solicitó el material semilla.	Anexo correo de solicitud material semilla.
3	Evaluar los aprendizajes previos, realizar reconocimiento de estilos y ritmos de aprendizaje de las fichas asignadas, de acuerdo con los procedimientos, plazos y herramientas tecnológicas que la entidad defina	Socialización y diagnóstico de conocimientos previos. Se revisó si se aplicaron las herramientas de reconocimientos de estilos y ritmos de aprendizaje de las fichas asignadas	Autodiagnóstico, realizado a los aprendices, de los temas del programa de formación, para observar con las herramientas, los estilos y ritmos de aprendizaje.
4	Ejecutar la formación profesional integral de	Alistamiento de guías de aprendizaje del programa Técnico en Construcción de	Se impartió formación ala Focha 2939396 Tco. Construcción de

	acuerdo el modelo pedagógico de la entidad, el diseño y desarrollo curricular de los programas del área temática de las fichas asignadas; propendiendo por la permanencia y certificación de los aprendices en el desarrollo de la formación profesional integral.	Edificaciones. Ficha 2939396. Competencia, fundir elementos en Concreto y Levantamiento de Muros Estructurales.	Edificaciones en el municipio de Guamal, escuela la Chevron el barrio las Villas. Material de Apoyo e Instrumentos de Evaluación.
5	Emitir juicio de evaluación de los resultados de aprendizaje, de las competencias del programa, en el desarrollo de su formación, aplicando los procedimientos, plazos y herramientas tecnológicas que la entidad defina.	En este mes objeto de contrato se emiten juicios evaluativos la ficha 2939396 -Construcción de Edificaciones GUAMAL	Cuadro Anexo
6	Registrar en el sistema de gestión académica establecido por la entidad en un plazo máximo de tres (3) días, todas las actividades que se relacionan en el procedimiento de la ejecución de la formación profesional.	Evaluación de las competencias y resultados de aprendizaje de las competencias vistas. En el mes objeto de cobro, se registran las inasistencias de las fichas programadas.	Anexo evidencia Reporte de juicios evaluativos.
7	Reportar oportunamente al coordinador académico, a través de medios formales, las novedades que se generen durante la ejecución de la formación de las fichas asignadas; y hacer seguimiento a las mismas.	En el mes objeto de cobro no se reportaron novedades dentro de la ejecución de la formación.	En el mes objeto de cobro no se reportaron novedades dentro de la ejecución de la formación

8	Verificar que los participantes a su formación se encuentren en estado "en formación" en el sistema de gestión académica de la entidad	Seguimientos de novedades o de acciones donde se requiere presencia y atención del coordinador.	Evidencias de la ruta de aprendizaje en Estado Formación de cada ficha asignada.
9	Apoyar en el acopio de los documentos del procedimiento de Ingreso de aprendices cuando las condiciones de la población lo requieran	En el mes objeto de cobro tuve esa responsabilidad, la cual fue cubierta con otros compañeros del equipo para la ficha nueva: Mantenimiento y reparación de edificaciones.	Se adjunta material fotográfico de la promoción. Para la ficha nueva: Mantenimiento y reparación de edificaciones.
10	Participar cuando el centro lo requiera en el proceso de selección, diseño de talleres e instrumentos que alimenten los bancos de pruebas para la selección de aprendices.	En el mes de objeto de cobro no se requiere.	No se desarrollaron acciones para el mes objeto de cobro.
11	Participar en los comités de evaluación y seguimiento ordinario y extraordinario que se programen para los aprendices, de acuerdo con la citación realizada.	En el mes de objeto de cobro no se requiere.	En el mes de objeto de cobro no se requiere.
12	Aplicar las medidas formativas establecidas en el reglamento del aprendiz y el manual de los Centros de convivencia del Centro de Formación.	En el periodo objeto de cobro no se solicita participación en los diferentes comités de evaluación.	No se desarrollaron acciones para el mes objeto de cobro.
13	Participar y aportar en la construcción de los entregables de las fases de Registro calificado y Autoevaluación para los programas en nivel tecnólogo, cuando el centro lo requiera,	Participación en la reunión donde se nos informó del proceso de registro calificado para los programas tecnólogos.	Listado de asistencia a la reunión realizada el 21 de NOVIEMBRE de 2024. En la Biblioteca del CAM Hachón

14	Apoyar al centro de formación en la promoción de la oferta institucional cuando se requiera.	Participación en la Cuarta Oferta de formación presencial y a distancia 2024. Curso: Mantenimiento y reparación de edificaciones.	Videos promocionales y reparto de Flyers.
15	Realizar seguimiento a etapa productiva, documentar y acompañar al aprendiz en reunión(es) con el Coformador, registrar las evidencias del proceso y aplicar instrumentos que evalúen la etapa productiva y aporten a la mejora del proceso formativo.	Se realiza seguimiento a Etapa productiva de las Fichas 2710998 y 2856732. Villavicencio	Control Ejecución diaria y lista de Asistencia
16	Acompañar a los aprendices a las actividades contempladas en el Plan Nacional de Bienestar al Aprendiz	En el mes de objeto de cobro no se realizó participación.	No se desarrollaron actividades en el mes de objeto de cobro.
17	Ejecutar un mínimo de 160 horas mensuales de Formación Directa de acuerdo a la programación de la formación del Centro	En el periodo objeto de cobro se cumple la programación académica asignada a mi cargo.	Reporte de eventos en el One drive. En Sofia Plus (168) horas
18	Apoyar las etapas precontractual y contractual (apoyos técnicos) dentro de los procesos contractuales y de cooperación asignados por el supervisor o el ordenador del gasto.	Planta de beneficio animal: Apoyo técnico replanteo de obra para el mismo proyecto con apoyo FIC.	Reporte de eventos en el One Drive.
19	Asistir a las reuniones que programe el ordenador del gasto y/o supervisor con ocasión al desarrollo de su objeto contractual.	Cumplimento a las reuniones programadas por el supervisor del contrato en el presente mes.	Asistencia a la reunión mensual el 21 de NOVIEMBRE de 2024 en la Biblioteca del Centro Agroindustrial del Meta CAM – Hachón.

20	Atender las orientaciones del equipo técnico-pedagógico del Centro de formación y de la regional Meta.	En el mes objeto de cobro no se desarrolla obligación en mención.	En el mes objeto de cobro no se desarrolla obligación en mención.
21	Realizar la solicitud de la consolidación de las necesidades de materiales de formación con todas las características y especificaciones según proyectos de formación de acuerdo con laespecialidad y desempeño	En el mes objeto de cobro se desarrolla obligación en mención haciendo evaluación de necesidades de la planta física de la escuela urbana La Chevrón el barrio las Brisas de Guamal.	Ver evidencia anexa.
22	Informar la necesidad de giras técnicas, y documentarel cumplimiento y evaluación de la misma.	En el periodo objeto de cobro no se requiere de esta solicitud.	No se desarrollaron acciones para el mes objeto de cobro.
23	Promover y divulgar cada mes las actividades y el material bibliográfico digital a los Aprendices, enviado por el Sistema de Bibliotecas SENA. (incluir referencias bibliográficas, participar de talleres y eventos, entre otros)	Socializar con los aprendices el material bibliográfico digital del Sena de las competencias asignadas del programa asistencia administrativa.	Se registra en la guía de formación académica de la competencia a ejecutar
24	Elaborar informe de ejecución del proyecto formativo	Se cuenta con el acta de equipo ejecutor en donde se evidencia el estado de avance y evaluación de la ficha 2939396. Ejemplo de acta equipo ejecutor, https://drive.google.com/file/d/1Th_tvT6A1G6udEgzqWFbjyhV97ImPLix/view?usp=drive_link.	Acta de equipo ejecutor evidenciada en el One Drive.

25	Elaborar los formatos del archivo de gestión según los lineamientos de gestión documental acorde a la historia académica de cada aprendiz y cada ficha. Migrar la información de las historias académicas al archivo/espacio digital orientado por la Coordinación del Grupo de Formación Integral, Gestión Educativa y promoción y Relaciones Corporativas del Centro	En el periodo objeto de cobro se aplican y evidencian los procesos académicos y administrativos teniendo en cuenta los formatos, instructivos y procedimientos del SIGA, y se encuentran cargados en la carpeta One Drive.	Se soporta en los Formatos actualizados SIGA utilizados en la carpeta One Drive.
26	Presentar oportunamente los informes de ejecución contractual y cuentas de cobro mensuales dentro de las fechas estipuladas por el supervisor	En el periodo objeto de cobro se cumple con la entrega oportunamente de los informes y cuenta de cobro según el cronograma	Cuenta de cobro e informes con todos los soportes enviados y subido al One Drive de la Coordinación Académica
27	Asistir a las reuniones presenciales que programe el ordenador del gasto y/o supervisor con ocasión al desarrollo de su objeto contractual	Cumplimento a las reuniones programadas por el supervisor del contrato en el presente mes.	Asistencia a Reunión 21 de NOVIEMBRE Citada por el Supervisor de Contrato. Cristian Leonardo Cadena
28	Atender oportuna y ágilmente las llamadas telefónicas, video llamadas y reuniones virtuales programadas en el desarrollo de su objeto contractual.	Comunicación por los diferentes medios de atención.	Atención oportuna a: llamadas, mensajes vía WhatsApp, correos electrónicos y reuniones

A continuación, relaciono los desplazamientos que realicé previo a la presentación de este informe. Una vez finalizado cada desplazamiento presenté al ordenador del gasto el informe

en el Formato Informe Legalización Desplazamiento Contratista GTH-F-087, en el que se describieron las actividades desarrolladas y los resultados de cada desplazamiento. Cada informe cuenta con el visto bueno del Supervisor.


Se lista a continuación el soporte de la legalización de los desplazamientos realizados, los cuales forman parte integral del presente informe de ejecución contractual.

ITEM	No DE LA ORDEN DE VIAJE	LUGAR DE DESPLAZAMIENTO	FECHA DE DESPLAZAMIENTO INICIAL	FECHA DE DESPLAZAMIENTO FINAL
1.	XX	XX	XX	XX
2.	XX	XX	XX	XX

Nota 1: Por cada desplazamiento que haya realizado el contratista, adjuntará el respectivo informe que la soporte. En caso de haber realizado el desplazamiento en fecha posterior a la presentación del informe de ejecución contractual, deberá reportarlo en el siguiente informe de ejecución contractual.
Para el trámite de la cuenta me permito adjuntar: Documentos electrónicos enunciados como evidencias del cumplimiento de las obligaciones contractuales y los desplazamientos realizados y el No. **81247018** de COMPENSAR/MIPLANILLA.COM, aportes del mes de **OCTUBRE 2024**. (Decreto Ley 2106 de 2019 – "Decreto Ley Anti trámites")

Evidencias en (41) folios

Cordialmente,

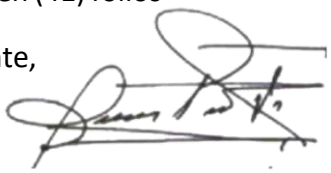

Oscar Orlando Parra Velásquez Contratista
C.C. No. 17.316.931 de Villavicencio (M)

Recibí a satisfacción:



CRISTIAN LEONARDO CADENA CASANOVA
Supervisor(a) Contrato **CO1.PCCNTR.5880177 del año 2024**
COORDINADOR ACADÉMICO JORNADA Mixta CAM
INSTRUCTOR G09

DESCRIPCIÓN Y EVIDENCIAS POR OBLIGACIÓN.
NOVIEMBRE DE 2024
CONTRATO CO1.PCCNTR.5880457
OSCAR ORLANDO PARRA VELÁSQUEZ

Obligación #1:
Participar en la planeación de los procesos formativos de acuerdo con los lineamientos institucionales, de acuerdo con su perfil.
Acción Realizada: PLANEACION proceso pedagógico Ficha 2939396 Técnico construcción de edificaciones Guamal-NOCT.

Obligación #2:
Participar en la generación y desarrollo de diseño curricular, proyectos de investigación aplicada, innovación pedagógica, desarrollo tecnológico, publicaciones y estudios de vigilancia tecnológica y competitiva para establecer de manera prospectiva las tendencias de desarrollo de las diversas redes de conocimiento de interés institucional y cuando el Centro de formación así lo requiera.

Acción realizada: En este periodo de contrato en la reunión con el coordinador, se contactó con la profesional Cielo Pérez, encargada del área de diseño y desarrollo curricular con el fin de solicitarle asesoría en el proceso que llevo como transversal de ficha. Así mismo se solicitó el material semilla.
Evidencia: llamada telefónica en alta voz a la profesional Cielo Pérez, el día 20 de septiembre de 2024, y correo enviado a la Dra. Cielo Pérez, solicitando el material semilla de los técnicos, Asistencia Administrativa, Construcción de Edificaciones, y Producción Agropecuaria.

Obligación #5:

Obligación #3:

Evaluar los aprendizajes previos, realizar reconocimiento de estilos y ritmos de aprendizaje de las fichas asignadas, de acuerdo con los procedimientos, plazos y herramientas tecnológicas que la entidad defina.

Acción realizada: Se realiza aplicación de los instrumentos de evaluación para determinar los aprendizajes previos, instrumento desarrollado por el área de Construcción.

Evidencias: Se aplica el instrumento de evaluación a las fichas asignadas**.**

Obligación #4:

Ejecutar la formación profesional integral de acuerdo el modelo pedagógico de la entidad, el diseño y desarrollo curricular de los programas del área temática de las fichas asignadas; propendiendo por la permanencia y certificación de los aprendices en el desarrollo de la formación profesional integral.


Acción realizada: Se realiza formación de acuerdo con el modelo pedagógico del Sena.

Evidencias: Listado de Asistencia octubre 01 a 31**.**

mitir juicio de evaluación de los resultados de aprendizaje, de las competencias del programa, en el desarrollo de su formación, aplicando los procedimientos, plazos y herramientas tecnológicas que la entidad defina.

Acción realizada: se emite Juicio de Evaluación de resultados según las actividades programadas para el procedimiento de la ejecución de la formación profesional.


Evidencia: se registra los juicios de evaluación en Sofia plus.

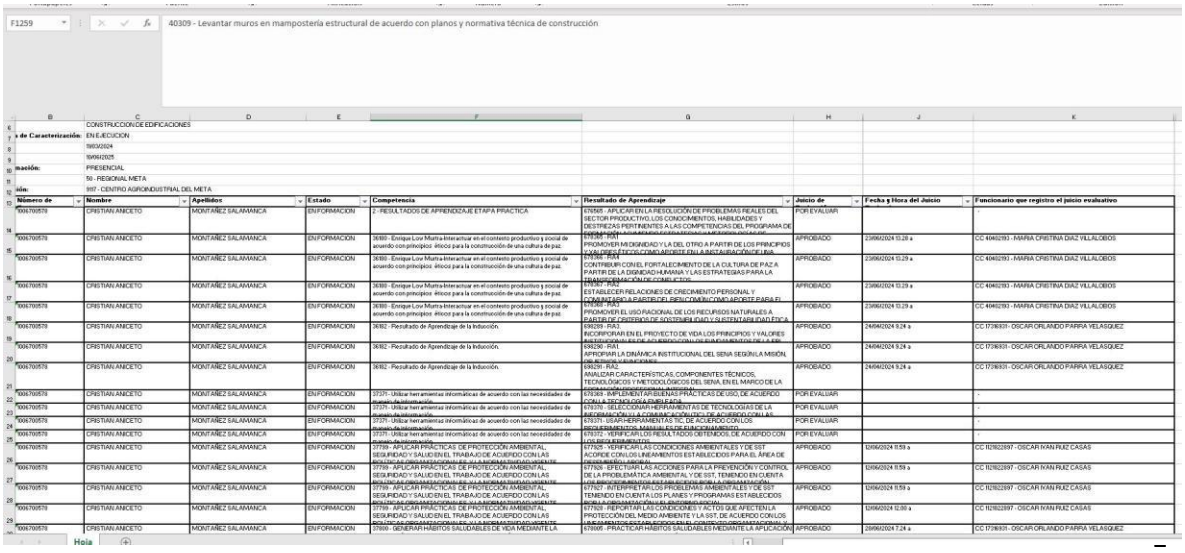

Número de	Nombre	Apellidos	Estado	Competencia	Resultado de Aprendizaje	Juicio de	Fecha y Hora del Juicio	Funcionario que registro el juicio evaluativo
1006700570	CRISTIAN ANICETO	MONTAÑEZ SALAMANCA	EN FORMACION	2 - RESULTADOS DE APRENDIZAJE ETAPA PRACTICA	676565 - APLICAR EN LA RESOLUCIÓN DE PROBLEMAS REALES DEL SECTOR PRODUCTIVO LOS CONOCIMIENTOS, HABILIDADES Y DESTREZAS PERTINENTES A LAS COMPETENCIAS DEL PROGRAMA DE	POR EVALUAR		-
1006700570	CRISTIAN ANICETO	MONTAÑEZ SALAMANCA	EN FORMACION	36893 - Enrique Lovr Mutta-Interactuar en el contexto productivo y social de acuerdo con principios éticos para la construcción de una cultura de paz.	676566 - RAA1-PROMOVER MI DIGNIDAD Y LA DEL OTRO A PARTIR DE LOS PRINCIPIOS Y VALORES ÉTICOS COMO ARDITE EN LA RESTAURACIÓN DE UNA	APROBADO	23/06/2024 10:29 a	CC 40402193 - MARIA CRISTINA DIAZ VILLALOBOS
1006700570	CRISTIAN ANICETO	MONTAÑEZ SALAMANCA	EN FORMACION	36893 - Enrique Lovr Mutta-Interactuar en el contexto productivo y social de acuerdo con principios éticos para la construcción de una cultura de paz.	676567 - RAA1-CONTRIBUIR CON EL FORTALECIMIENTO DE LA CULTURA DE PAZ A PARTIR DE LA DIGNIDAD HUMANA Y LAS ESTRATEGIAS PARA LA TRANSFORMACIÓN DE CONFLICTOS	APROBADO	23/06/2024 10:29 a	CC 40402193 - MARIA CRISTINA DIAZ VILLALOBOS
1006700570	CRISTIAN ANICETO	MONTAÑEZ SALAMANCA	EN FORMACION	36893 - Enrique Lovr Mutta-Interactuar en el contexto productivo y social de acuerdo con principios éticos para la construcción de una cultura de paz.	676568 - RAA1-ESTABLECER RELACIONES DE CRECIMIENTO PERSONAL Y COMUNITARIO A PARTIR DEL RECONOCIMIENTO DE ARDITE PARA EL	APROBADO	23/06/2024 10:29 a	CC 40402193 - MARIA CRISTINA DIAZ VILLALOBOS
1006700570	CRISTIAN ANICETO	MONTAÑEZ SALAMANCA	EN FORMACION	36893 - Enrique Lovr Mutta-Interactuar en el contexto productivo y social de acuerdo con principios éticos para la construcción de una cultura de paz.	676569 - RAA1-PROMOVER EL USO RACIONAL DE LOS RECURSOS NATURALES A PARTIR DE CRITERIOS DE SOSTENIBILIDAD Y SUSTENTABILIDAD ÉTICA	APROBADO	23/06/2024 10:29 a	CC 40402193 - MARIA CRISTINA DIAZ VILLALOBOS
1006700570	CRISTIAN ANICETO	MONTAÑEZ SALAMANCA	EN FORMACION	36892 - Resultado de Aprendizaje de la Inducción.	694259 - RAA1-INCORPORAR EN EL PROYECTO DE VIDA LOS PRINCIPIOS Y VALORES INSTITUCIONALES DE APRENDIZAJE EN LOS AMBIENTES DE LA ER	APROBADO	24/04/2024 9:24 a	CC 1736931 - OSCAR ORLANDO PARRA VELASQUEZ
1006700570	CRISTIAN ANICETO	MONTAÑEZ SALAMANCA	EN FORMACION	36892 - Resultado de Aprendizaje de la Inducción.	694260 - RAA1-APROPIAR LA DINÁMICA INSTITUCIONAL DEL SENA SEGÚN LA MISIÓN, DE ACUERDO CON LAS FUNCIONES	APROBADO	24/04/2024 9:24 a	CC 1736931 - OSCAR ORLANDO PARRA VELASQUEZ
1006700570	CRISTIAN ANICETO	MONTAÑEZ SALAMANCA	EN FORMACION	36892 - Resultado de Aprendizaje de la Inducción.	694261 - RAA1-ANALIZAR CARACTERÍSTICAS, COMPONENTES TÉCNICOS, TECNOLÓGICOS Y METODOLÓGICOS DEL SENA, EN EL MARCO DE LA FORMACIÓN PROFESIONAL INTEGRAL	APROBADO	24/04/2024 9:24 a	CC 1736931 - OSCAR ORLANDO PARRA VELASQUEZ
1006700570	CRISTIAN ANICETO	MONTAÑEZ SALAMANCA	EN FORMACION	37371 - Utilizar herramientas informáticas de acuerdo con las necesidades de	676264 - IMPLEMENTAR LAS BUENAS PRÁCTICAS DE USO, DE ACUERDO CON	POR EVALUAR		-
1006700570	CRISTIAN ANICETO	MONTAÑEZ SALAMANCA	EN FORMACION	37371 - Utilizar herramientas informáticas de acuerdo con las necesidades de	676370 - SELECCIONAR HERRAMIENTAS DE TECNOLOGÍAS DE LA INFORMACIÓN Y LA COMUNICACIÓN (TIC) DE ACUERDO CON LAS	POR EVALUAR		-
1006700570	CRISTIAN ANICETO	MONTAÑEZ SALAMANCA	EN FORMACION	37371 - Utilizar herramientas informáticas de acuerdo con las necesidades de	676371 - USAR HERRAMIENTAS TIC DE ACUERDO CON LOS REQUERIMIENTOS MANUALES DE FUNCIONAMIENTO	POR EVALUAR		-
1006700570	CRISTIAN ANICETO	MONTAÑEZ SALAMANCA	EN FORMACION	37371 - Utilizar herramientas informáticas de acuerdo con las necesidades de	676372 - VERIFICAR LOS RESULTADOS OBTENIDOS DE ACUERDO CON LOS REQUERIMIENTOS	POR EVALUAR		-
1006700570	CRISTIAN ANICETO	MONTAÑEZ SALAMANCA	EN FORMACION	37799 - APLICAR PRÁCTICAS DE PROTECCIÓN AMBIENTAL, SEGURIDAD Y SALUD EN EL TRABAJO DE ACUERDO CON LAS	677525 - VERIFICAR LAS CONDICIONES AMBIENTALES Y DE SST ACORDE CON LOS LINEAMIENTOS ESTABLECIDOS PARA EL ÁREA DE	APROBADO	12/06/2024 11:59 a	CC 1121822597 - OSCAR IVAN RUIZ CASAS
1006700570	CRISTIAN ANICETO	MONTAÑEZ SALAMANCA	EN FORMACION	37799 - APLICAR PRÁCTICAS DE PROTECCIÓN AMBIENTAL, SEGURIDAD Y SALUD EN EL TRABAJO DE ACUERDO CON LAS	677526 - EFECTUAR LAS ACCIONES PARA LA PREVENCIÓN Y CONTROL DE LA PROBLEMÁTICA AMBIENTAL Y DE SST, TENIENDO EN CUENTA	APROBADO	12/06/2024 11:59 a	CC 1121822597 - OSCAR IVAN RUIZ CASAS
1006700570	CRISTIAN ANICETO	MONTAÑEZ SALAMANCA	EN FORMACION	37799 - APLICAR PRÁCTICAS DE PROTECCIÓN AMBIENTAL, SEGURIDAD Y SALUD EN EL TRABAJO DE ACUERDO CON LAS	677527 - INTERPRETAR LOS PROBLEMAS AMBIENTALES Y DE SST TENIENDO EN CUENTA LOS PLANES Y PROGRAMAS ESTABLECIDOS	APROBADO	12/06/2024 11:59 a	CC 1121822597 - OSCAR IVAN RUIZ CASAS
1006700570	CRISTIAN ANICETO	MONTAÑEZ SALAMANCA	EN FORMACION	37799 - APLICAR PRÁCTICAS DE PROTECCIÓN AMBIENTAL, SEGURIDAD Y SALUD EN EL TRABAJO DE ACUERDO CON LAS	677528 - REPORTAR LAS CONDICIONES Y ACTOS QUE AFECTEN LA PROTECCIÓN DEL MEDIO AMBIENTE Y LA SST, DE ACUERDO CON LOS	APROBADO	12/06/2024 12:00 a	CC 1121822597 - OSCAR IVAN RUIZ CASAS
1006700570	CRISTIAN ANICETO	MONTAÑEZ SALAMANCA	EN FORMACION	37800 - GENERAR HÁBITOS SALUDABLES DE VIDA MEDIANTE LA	676565 - PRACTICAR HÁBITOS SALUDABLES MEDIANTE LA APLICACIÓN	APROBADO	28/06/2024 7:24 a	CC 1736931 - OSCAR ORLANDO PARRA VELASQUEZ

Obligación #5:

EVALUACIÓN ETAPA PRODUCTIVA APRENDIZ LUIS CARLOS GUERRER

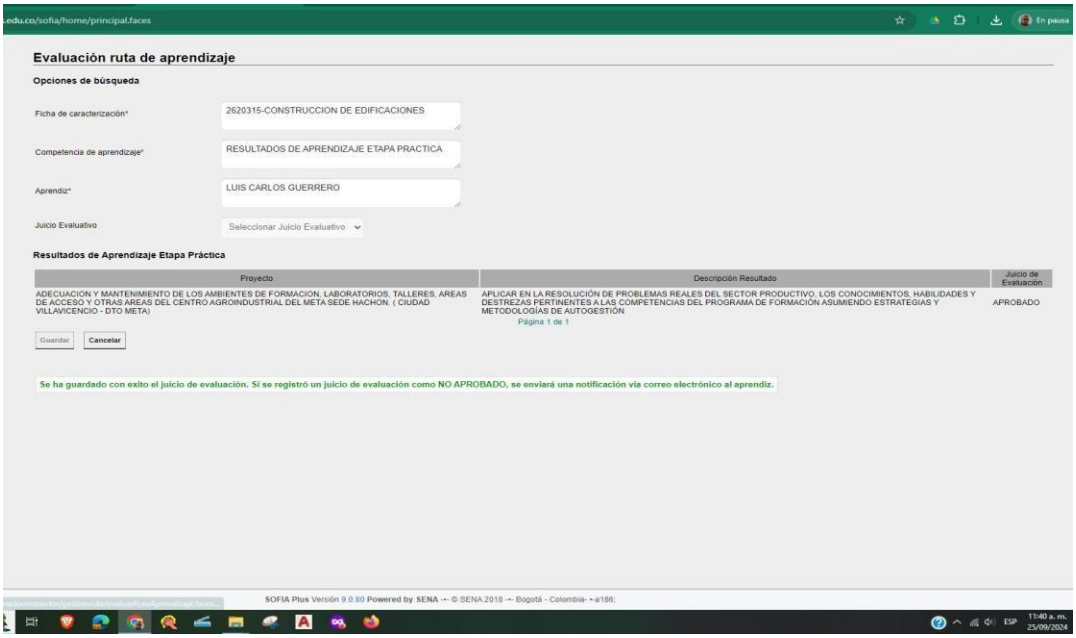

Obligación #6:
Registrar en el sistema de gestión académica establecido por la entidad en un plazo máximo de tres (3) días, todas las actividades que se relacionan en el procedimiento de la ejecución de la formación profesional.
Acción realizada: se registra en el sistema de gestión académica las actividades programadas para el procedimiento de la ejecución de la formación profesional.
Evidencia: se registra los juicios de evaluación en Sofia plus.

Obligación #7:
Reportar oportunamente al coordinador académico, a través de medios formales, las novedades que se generen durante la ejecución de la formación de las fichas asignadas; y hacer seguimiento a las mismas.
Acción realizada: En el mes objeto de cobro no se reportaron novedades dentro de la ejecución de la formación
Evidencia: En el mes objeto de cobro no se reportaron novedades dentro de la ejecución de la formación.

Obligación #8:
Verificar que los participantes a su formación se encuentren en estado "en formación" en el sistema de gestión académica de la entidad
Acción realizada: Se verifica en la Ruta de aprendizaje que los aprendices están en ESTADO EN FORMACIÓN.
Evidencia: Se verifica ficha 2939396 Tco. Construcción de Edificaciones en Sofia plus.

Obligación #9:
Apoyar en el acopio de los documentos del procedimiento de Ingreso de aprendices cuando las condiciones de la población lo requieran.
Acción realizada: En este mes de contrato se dio apoyo los días 9,10, 11 septiembre con la recepción de documentos e inscribiendo en la plataforma Sena Sofia, en relación a la IV oferta educativa.



Informe entregado al coordinador los días 9,10, 11 septiembre 2024.

Reporte Seleccionados a Matrícula Ficha 3065074 – Mantenimiento y reparación de Edificaciones.

Reporte de Inscripciones

Código Ficha	3065074
Programa de Formación	MANTENIMIENTO Y REPARACION DE EDIFICACIONES.

Identificación	Nombre	Correo	Telefono	Posible nulidad	
CC - 35262872	AMPARO CHACON GUTIERREZ	chaconamparo00@gmail.com	5713184575		49,63
CC - 1121915605	ANGEL FERNEY REY MUNI	luisrey9118@gmail.com	3213358407		36,30
CC - 1122654346	ANGELA YICED ORTIZ PARRADO	arquitectura.angelaortizparrado@gmail.com	3106749110		44,33
CC - 1012379317	CARLOS ANDRES OLIVAR FLOREZ	an3tres27@gmail.com	3015134932		48,90
CC - 40443521	CAROLINA ROJAS LEON	carolrleon77@gmail.com			51,10
CC - 1121892727	DAVID FABIAN BELTRAN RUEDA	david.fbeltran@hotmail.com	3208002601		56,63
CC - 17337524	DIDIER MEZU CARABALI	didiermezucarabali@gmail.com	3177696712		49,27
CC - 1121946452	ESMERALDA GERALDINE ROMERO ROJAS	esme.romero89@gmail.com	3124960402	313 2289659	41,00
CC - 1015415361	FREDY ALEXANDER DUCUARA PEÑA	freddy_kruger_89@hotmail.com	3124050049		46,60
CC - 40326083	HERLINDA PALENCIA PORRAS	herlychikis@gmail.com	3208719478		37,80
CC - 1121915166	JAIRO STIWEL CUBILLOS OSORIO	osoriojairocubillos@gmail.com	570386643648		40,80
CC - 86073978	JESUS ELKIN PEREIRA	pereiraelkin857@gmail.com	3102798238		41,90
CC - 16932238	JHON JAIRO CUYATO CHICANGANA	jjcuyato.1013@gmail.com	3017099445		51,27
CC - 1121839640	JORGE ARMANDO DUCUARA PEÑA	jdp7531@yahoo.es	3133119260		36,20
CC - 1005848556	JULIAN FELIPE QUINTERO CIFUENTES	erikasamary23@gmail.com	3224128261		42,13
CC - 1122919336	LAURA SOFIA ALFONSO MARTINEZ	sofiaalfonsomartinez@gmail.com	3160468054	3125838449	41,90
CC - 17292689	LUIS ESNEIDER ORTIZ CORTES	ortizcortesesneider@gmail.com	3222172668		42,33
CC - 1122507608	MARÍA ALEJANDRA ROMERO ROJAS	chacuromero3107@gmail.com	5786667195		52,07
CC - 1126724322	MARIA CLEONICE CAMPOS VALENCIA	kleokampos85@gmail.com	57113143037		43,03
CC - 39948957	MARICEL CASTRO JURADO	castrojuradomaricel@gmail.com	3137098859		36,33
CC - 33702039	MILENA CRISTINA MOLANO MUNI	Molanomilena424@gmail.com	3134763860		35,60
CC - 52233116	NARLY ROCIO ROJAS MORALES	nrrojas6@misena.edu.co	3124960402		38,80
CC - 3016162	ORLANDO ROMERO ROMERO	narlyrocio1@hotmail.com	5786667195		46,80
CC - 1121845090	RODOLFO ALVAREZ GUTIERREZ	emirsonbel@misena.edu.co	6683138		42,90
CC - 1004034934	YUDI CAROLINA PASCUAS CONDE	yudicarolinapascuas@hotmail.com	3114787337		37,03

Obligación #10:

Participar cuando el centro lo requiera en el proceso de selección, diseño de talleres e instrumentos que alimenten los bancos de pruebas para la selección de aprendices.

Acción realizada: En el mes objeto de cobro no se reportaron novedades dentro de la ejecución de la formación

Evidencia: En el mes objeto de cobro no se reportaron novedades dentro de la ejecución de la formación.

Obligación #11:

Participar en los comités de evaluación y seguimiento ordinario y extraordinario que se programen para los aprendices, de acuerdo con la citación realizada.

Acción realizada: En el mes objeto de cobro no se reportaron novedades dentro de la ejecución de la formación

Evidencia: En el mes objeto de cobro no se reportaron novedades dentro de la ejecución de la formación.

Obligación #12:

Aplicar las medidas formativas establecidas en el reglamento del aprendiz y el manual de los Centros de convivencia del Centro de Formación.

Acción realizada: En el mes objeto de cobro no se reportaron novedades dentro de la ejecución de

la formación

Evidencia: En el mes objeto de cobro no se reportaron novedades dentro de la ejecución de la formación.

Obligación #13:
Participar y aportar en la construcción de los entregables de las fases de Registro calificado y Autoevaluación para los programas en nivel tecnólogo, cuando el centro lo requiera.
Acción realizada: Comunicación con la funcionaria de Registro Calificado, Cielo Patricia Pérez

Evidencia: Se solicitó el material semilla. Se solicitando el material semilla de los técnicos, Asistencia Administrativa, Construcción de Edificaciones, y Producción Agropecuaria.

Obligación #14:
Apoyar al centro de formación en la promoción de la oferta institucional cuando se requiera.

Obligación #15:
Realizar seguimiento a etapa productiva, documentar y acompañar al aprendiz en reunión(es) con el Coformador, registrar las evidencias del proceso y aplicar instrumentos que evalúen la etapa productiva y aporten a la mejora del proceso formativo.
Acción realizada: En el mes objeto de cobro no se reportaron novedades dentro de la ejecución de la formación

Evidencia: En el mes objeto de cobro no se reportaron novedades dentro de la ejecución de la formación.

Obligación #16:
Acompañar a los aprendices a las actividades contempladas en el Plan Nacional de Bienestar al Aprendiz.
Acción realizada: En el mes objeto de cobro no se reportaron novedades dentro de la ejecución de la formación

Evidencia: En el mes objeto de cobro no se reportaron novedades dentro de la ejecución de la formación.

Obligación #17:
Ejecutar un mínimo de 160 horas mensuales de Formación Directa de acuerdo a la programación de la formación del Centro.


Obligación #7:

Apoyar las etapas precontractual y contractual (apoyos técnicos) dentro de los procesos contractuales y de cooperación asignados por el supervisor o el ordenador del gasto.

Acción realizada: Durante el periodo objeto de contrato se solicita apoyo para la evaluación técnica y económica de propuestas Presentadas al CAM dentro de los procesos de contratación, frente a los elementos de protección individual para el área de FIC.

Evidencia: En el mes objeto de contrato se requiere revisar y ajustar las cantidades de elementos de protección de acuerdo al contrato aprobado.

Listado de # de Talla Bota, aprendices, ficha 2939396

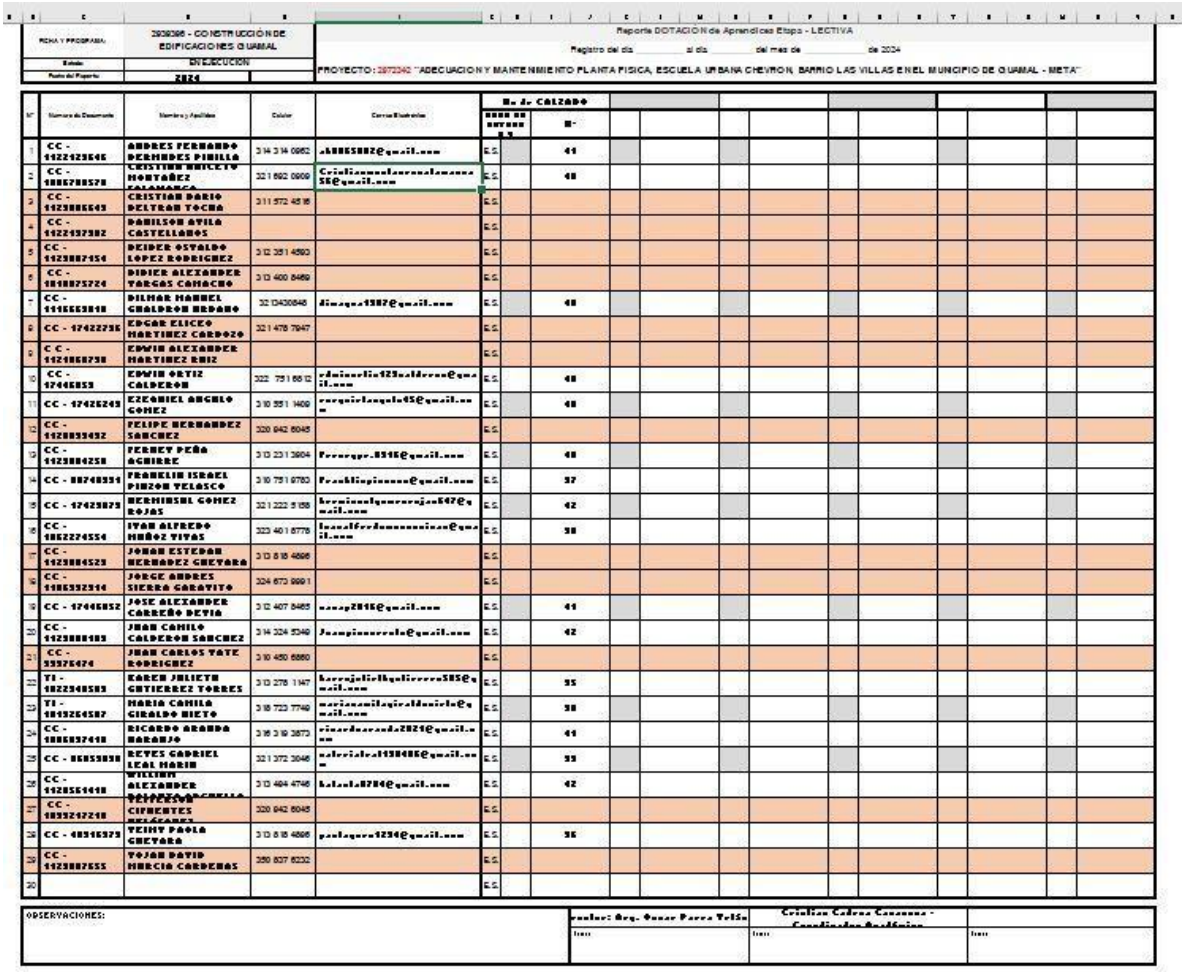

FICHA Y PROGRAMA:	2939396 - CONSTRUCCIÓN DE EDIFICACIONES GUAMAL			Reporte DOTACIÓN de Aprendices Etapa - LECTIVA				
Estado:	EN EJECUCIÓN			Registro del día _____ al día _____ del mes de _____ de 2024				
Fecha del Reporte:	2024			PROYECTO: 2872342 "ADECUACION Y MANTENIMIENTO PLANTA FISICA, ESCUELA URBANA CHEVRON, BARRIO LAS VILLAS EN EL MUNICIPIO DE GUAMAL - META"				
Nº	Número de Documento	Nombre y Apellidos	Celular	Correo Electrónico	No. de CALZADO			
					TIPO DE BOTA	Nº		
1	CC - 1122423646	ANDRES FERNANDO PERNADES PINILLA	314 314 0982	[illegible]@gmail.com	ES	41		
2	CC - 1086788578	CRISTIAN MAICOL MONTAÑEZ SALAMANCA	321 692 0909	Cristianmontanezsalamanca55@gmail.com	ES	40		
3	CC - 1123886643	CRISTIAN DARIO DELTRAN TOCHA	311 572 4516		ES			
4	CC - 1122493382	DANILSON AVILA CASTELLANOS			ES			
5	CC - 1123887454	DEIDER OSVALDO LOPEZ RODRIGUEZ	312 351 4560		ES			
6	CC - 1118875224	DIDIER ALEXANDER VARGAS CAMACHO	313 400 8469		ES			
7	CC - 1116553818	DILMAR MANUEL CHALDERON HERRERA	321 04308848	dimaguo1982@gmail.com	ES	40		
8	CC - 17422736	EDGAR ELICEO MARTINEZ CARPOZO	321 478 7947		ES			
9	C C - 1124868738	EDWIN ALEXANDER MARTINEZ RUIZ			ES			
10	CC - 17446853	EDWIN ORTIZ CALDERON	322 751 66 12	edwinortiz123calderon@gmail.com	ES	40		
11	CC - 17426249	EZEQUIEL ANGELO GOMEZ	310 551 1409	ezequielangelo45@gmail.com	ES	40		
12	CC - 1123853452	FELIPE HERNANDEZ SANCHEZ	320 942 8045		ES			
13	CC - 1123884258	FERNEY PEÑA AGUIRRE	313 231 3604	Ferneypa.8515@gmail.com	ES	40		
14	CC - 88748331	FRANKLIN ISRAEL PINZON TELASCO	310 751 0780	Franklinpinzon@gmail.com	ES	37		
15	CC - 17425879	HERMINSUL GOMEZ ROJAS	321 222 5158	herminsulgomezrojas567@gmail.com	ES	42		
16	CC - 1122274554	IVAN ALFREDO MUÑOZ VIVAS	323 401 8778	Ivanalfredomunozvivas@gmail.com	ES	38		
17	CC - 1123884523	JOHAN ESTEBAN HERNADEZ GUEVARA	313 818 4686		ES			
18	CC - 1116532514	JORGE ANDRES SIERRA GARAVITO	324 673 9991		ES			
19	CC - 17446852	JOSE ALEXANDER CARREÑO REYES	312 407 8465	carep2015@gmail.com	ES	41		
20	CC - 1123884183	JUAN CAMILO CALDERON SANCHEZ	314 224 8340	Juancamilocalde@gmail.com	ES	42		
21	CC - 93376474	JUAN CARLOS YATE RODRIGUEZ	310 450 6880		ES			
22	TI - 1122348583	KAREN JULIETH GUTIERREZ TORRES	313 276 1147	karenjulethgutierrez385@gmail.com	ES	35		
23	TI - 1013264587	MARIA CAMILA GIRALDO RIETO	318 723 7740	mariacamilagiraldorieto@gmail.com	ES	38		
24	CC - 1086832458	RICARDO ARANDA NARANJO	316 319 3872	ricardoaranda2824@gmail.com	ES	41		
25	CC - 86855838	REYES GABRIEL LEAL MARIN	321 372 3648	valeriela41984@gmail.com	ES	39		
26	CC - 1123554418	WILLIAN ALEXANDER [illegible]	313 484 4746	lalaal18784@gmail.com	ES	42		
27	CC - 1033242218	YEFERSON CIFUENTES [illegible]	320 942 8045		ES			
28	CC - 40316373	YEINY PAOLA GUEVARA	313 818 4686	paolaguev1234@gmail.com	ES	36		
29	CC - 1123887555	YOJAN DAVID MARCIA CARDENAS	350 837 6232		ES			
30					ES			

OBSERVACIONES:	Revisó: Arq. Oscar Parra Tello	Cristian Cobos Casanova - [illegible]	
	Firma:	Firma:	Firma:

Obligación #8:

Asistir a las reuniones que programe el ordenador del gasto y/o supervisor con ocasión al desarrollo de su objeto contractual.

Acción realizada: En este periodo de contrato en la reunión con el coordinador, se contactó con la profesional Cielo Pérez, encargada del área de diseño y desarrollo curricular con el fin de solicitarle asesoría en el proceso que llevo como transversal de ficha. Así mismo se solicitó el material semilla.

Evidencia: llamada telefónica en alta voz a la profesional Cielo Pérez, el día 20 de septiembre de 2024, y correo enviado a la Dra. Cielo Pérez, solicitando el material semilla de los técnicos, Asistencia Administrativa, Construcción de Edificaciones, y Producción Agropecuaria.

REGISTRO DE ASISTENCIA / DÍA 20 DEL MES DE Septiembre DEL AÑO 202 (MADUND)

OBJETIVO (S)

No	NOMBRES Y APELLIDOS	No. DOCUMENTO	PLANTA	CONTRATISTA	OTRO ¿CUAL?	DEPENDENCIA/ EMPRESA	CORREO ELECTRÓNICO	TELÉFONO/EXT.	AUTORIZA GRABACIÓN	FIRMA O PARTICIPACIÓN VIRTUAL
1	Brian Cordoba	1136882409		✓		CAM Mixta	btcordoba@sena.edu	3163867342	N/A	
2	M Cristina Diaz L	40402193		✓		Sena CAM	mcdiazv@sena.ed	3162874515	N/A	
3	Adriana Martinez Quiceno	53030734		✓		Sena CAM	amartinez79@sena.edu.co	3165311233	N. A	
4	Alix Liliana Hernandez	49881133		✓		CAM				
5	Cristina Ordoñez	1.121.824.343		✓		CAM		3162076527	N/A	
6	Leidy Colin	40333632		✓		CAM		3209	N/A	
7	Daniel Cubillos	81.740.098		✓		CAM	ycubillosm@sena.	3102303776	N/A	
8	Astrid Pilar Baquero	40.392.189		✓		CAM	apbaquero@sena.ed.	3002165214	N/A	
9	EDITH MARITZA DIAZ RAMIREZ	46.453.177		✓		CAM	ediazr@sena.edu.co	3204466742	N/A	
10	Eliana Paola Cifuentes C	1.057.223.058		ACACIA		CAM		3123440854	N/A	
11	Angela Maria Rojas Ortiz	40931857		ACACIA		CAM		3113638146	N/A	
12	Magra Fernanda Camilo Romero	1.122.131.241		Acacia		Cism	magrafernandacamilo@gmail.com	3144119695	N/A	
13	Jose Miguel Tejeda	1.024.566.391		Acacia		CISM		3004715604	N/A	
14	Flor Edilma Pabon	21176370		Acacia		CISM		3202883366	N/A	
15	Margarita Enriquez	40376635		Acacia		CAM		3115205723	N/A	

De acuerdo con La Ley 1581 de 2012, Protección de Datos Personales, el Servicio Nacional de Aprendizaje SENA, se compromete a garantizar la seguridad y protección de los datos personales que se encuentran almacenados en este documento, y les dará el tratamiento correspondiente en cumplimiento de lo establecido legalmente.

GOR-F-085 V02


REGISTRO DE ASISTENCIA / DÍA 20 DEL MES DE SEPT. DEL AÑO 202 (MADUD)

OBJETIVO (S)

No	NOMBRES Y APELLIDOS	No. DOCUMENTO	PLANTA	CONTRATISTA	OTRO ¿CUAL?	DEPENDENCIA/ EMPRESA	CORREO ELECTRÓNICO	TELÉFONO/EXT.	AUTORIZA GRABACIÓN	FIRMA O PARTICIPACIÓN VIRTUAL
	Nuvia Cremiser	21177416		ACACIOS			nuviaremisera@gmail.com	3214528267	N/A	
	Alvaro Gutierrez	17355446		X			agutierrezb@sena.edu	3115370405		
	Jhon Martinez	86037714		X		CISM	jmartinez.31204@gmail.co	3102006502	N/A	
	Gabriela Garcia	1120886115		X			mggarcia@sena.edu.co	2198214		
	Luisa Becerra	1121893465					lbbecerra@sena.e	3214197998		
	Karen Abril	1121910984					karenabril@sena.edu	321 906 6622		
	Yarines Ramos Olaya	33.170.210		X			yforero@sena.edu.co	3108776630		
	Ramon Cuello	86065214		X			cuello.yams.ot@sena	3121200		
	Wilson Corzo	71756569		X			wcorzo@sena.edu.co	3094697138		
	[illegible]	17.316931		X				311		
	79119237 Mario	Caballero		X			mcaballo@sena.edu	3125		
	Viviana Quintero	1122138769		X				3214539861		
	Silverio Perdomo	773222		X			cibigos@sena	3134	N/A	
	Fidencio Hatto	9781899		X			fjmoto@sena.edu.co	3057679913	N/A	

De acuerdo con La Ley 1581 de 2012, Protección de Datos Personales, el Servicio Nacional de Aprendizaje SENA, se compromete a garantizar la seguridad y protección de los datos personales que se encuentran almacenados en este documento, y les dará el tratamiento correspondiente en cumplimiento de lo establecido legalmente.

GOR-F-085 V02

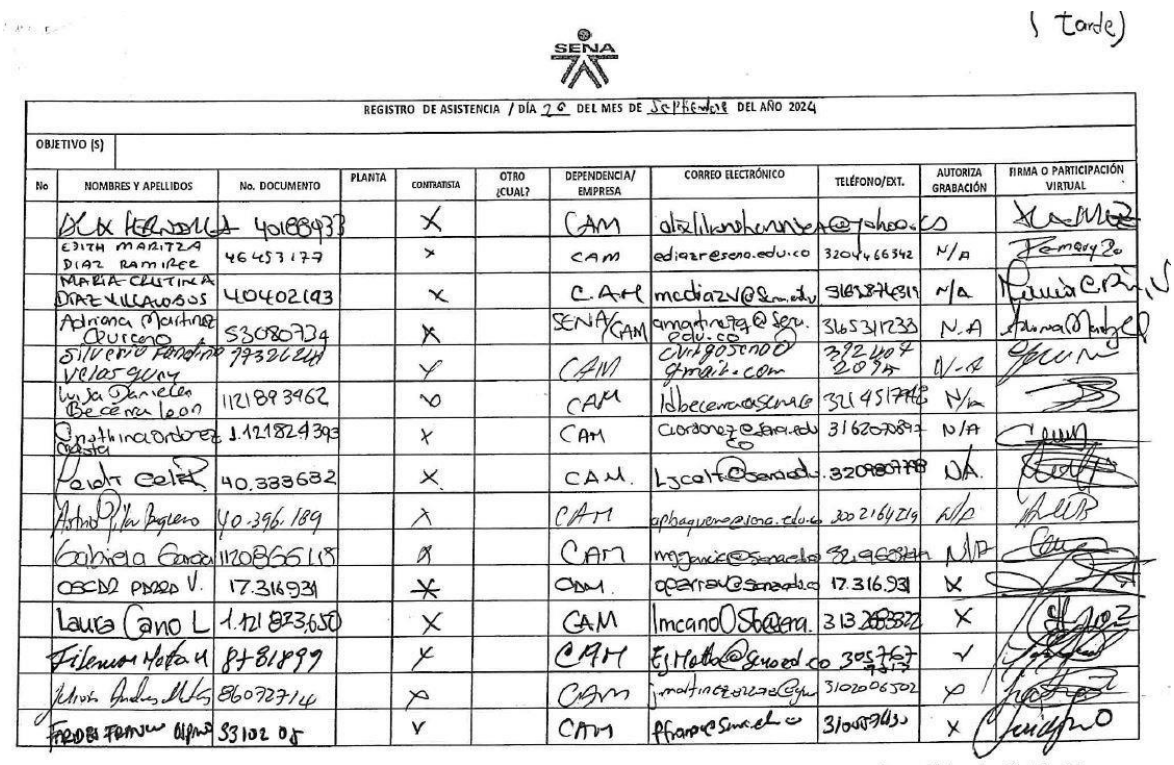

REGISTRO DE ASISTENCIA / DÍA 20 DEL MES DE Septiembre DEL AÑO 2024

OBJETIVO (S)

No	NOMBRES Y APELLIDOS	No. DOCUMENTO	PLANTA	CONTRATISTA	OTRO ¿CUAL?	DEPENDENCIA/ EMPRESA	CORREO ELECTRÓNICO	TELÉFONO/EXT.	AUTORIZA GRABACIÓN	FIRMA O PARTICIPACIÓN VIRTUAL
	[illegible]	40188933		X		CAM	[illegible]	[illegible]		
	EDITH MARITZA DIAZ RAMIREZ	46457177		X		CAM	ediazr@sena.edu.co	3204466342	N/A	
	MARIA CRISTINA DIAZ VILLAMIZAR	40402193		X		C.A.M	mcdiazv@sena.edu	3162874819	n/a	
	Adriana Martinez Quiceno	53080734		X		SENA/CAM	amartinezq@sena.edu.co	3165311233	N.A	
	Silvestre Fandiño Velasquez	79326244		X		CAM	[illegible]	3224074 2094	N.A	
	Luisa Daniela Becerra Leon	1121893962		X		CAM	ldbecerra@sena	3214517446	N/a	
	Nathalia Ordoñez Castro	1.121824393		X		CAM	[illegible]	3162078922	N/A	
	[illegible]	40.388682		X		CAM	[illegible]	3208078788	NA	
	[illegible]	40.396.189		X		CAM	[illegible]	3002164214	N/A	
	Gabriela [illegible]	1120866618		X		CAM	[illegible]	[illegible]	N/A	
	OSCAR PEDRO V.	17.316931		X		CAM	opcarre@sena.edu.co	17.316.931	X	
	Laura [illegible]	1.121 823,650		X		CAM	[illegible]	313 [illegible]	X	
	[illegible]	87818899		X		CAM	[illegible]	305 [illegible]	✓	
	[illegible]	8607274		X		CAM	[illegible]	3102006502	X	
	[illegible]	93102 05		X		CAM	[illegible]	3104[illegible]	X	

De acuerdo con La Ley 1581 de 2012, Protección de Datos Personales, el Servicio Nacional de Aprendizaje SENA, se compromete a garantizar la seguridad y protección de los datos personales que se encuentran almacenados en este documento, y les dará el tratamiento correspondiente en cumplimiento de lo establecido legalmente.

GOR-F-085 V02

Obligación #20:
Atender las orientaciones del equipo técnico-pedagógico del Centro de formación y de la regional Meta.
Acción realizada: Cumplimiento de las orientaciones del equipo técnico- pedagógico del CAM.

Evidencia: Acta del equipo de desarrollo ejecutor.

Obligación #21:
Realizar la solicitud de la consolidación de las necesidades de materiales de formación con todas las características y especificaciones según proyectos de formación de acuerdo con la especialidad y desempeño.
Acción realizada: En el mes objeto de cobro no se realizó giras técnicas.

Evidencia: No se desarrollaron estas acciones para el mes objeto de cobro.

Obligación #22:
Informar la necesidad de giras técnicas, y documentar el cumplimiento y evaluación de la misma.
Acción realizada: En el mes objeto de cobro no se realizó giras técnicas.

Evidencia: No se desarrollaron estas acciones para el mes objeto de cobro.

Obligación #23:
Promover y divulgar cada mes las actividades y el material bibliográfico digital a los Aprendices, enviado por el Sistema de Bibliotecas SENA. (incluir referencias bibliográficas, participar de talleres y eventos, entre otros).
Acción realizada: Se Socializa con los aprendices el material bibliográfico digital del Sena en las diferentes competencias para un aprovechamiento del material existente.

Evidencia: Se registra en la guía de formación académica de la competencia a ejecutar.

Obligación #24:
Elaborar informe de ejecución del proyecto formativo.
Acción realizada: Se cuenta con el acta de equipo ejecutor en donde se evidencia el estado del avance y evaluación de la ficha 2939396 Tco. Construcción de Edificaciones – Guamal (Nocturno)

Evidencia: Acta de equipo ejecutor de evidencia en el OneDrive

Obligación #25:
Elaborar los formatos del archivo de gestión según los lineamientos de gestión documental acorde a la historia académica de cada aprendiz y cada ficha. Migrar la información de las historias académicas al archivo/espacio digital orientado por la Coordinación del Grupo de Formación Integral, Gestión Educativa y promoción y Relaciones Corporativas del Centro.
Acción realizada: En el periodo objeto de cobro se aplican y evidencian los procesos académicos y administrativos teniendo en cuenta los formatos, instructivos y procedimientos del SIGA, y se encuentran cargados en la carpeta OneDrive.

Evidencia: Se soporta en los Formatos actualizados SIGA utilizados en la carpeta OneDrive.

Obligación #26:
Presentar oportunamente los informes de ejecución contractual y cuentas de cobro mensuales dentro de las fechas estipuladas por el supervisor.

Acción realizada: En el periodo objeto de cobro se cumple con la entrega oportunamente de los informes y cuenta de cobro según el cronograma.
Evidencia: Cuenta de cobro e informes con todos los soportes enviado y subido al OneDrive de la Coordinación académica.

NOTA: Cuenta de cobro e informes con todos los soportes enviado y subido al OneDrive de la Coordinación Académica.

Obligación #27:
Asistir a las reuniones presenciales que programe el ordenador del gasto y/o supervisor con ocasión al desarrollo de su objeto contractual.

NOTA: Ver listado de asistencia reunión día 20 de septiembre de 2024 en obligación: No 19

Obligación #28:
Atender oportuna y ágilmente las llamadas telefónicas, video llamadas y reuniones virtuales programadas en el desarrollo de su objeto contractual.

Acción realizada: En este mes de cobro se atiende de manera oportuna las llamadas telefónicas, video llamadas.
Evidencia: Atención oportuna a: llamadas, mensajes vía WhatsApp, correos electrónicos y reuniones presenciales o virtuales.

FICHA Y PROGRAMA	2939396 - CONSTRUCCIÓN DE EDIFICACIONES GUAMAL
Estado	EN EJECUCION
Fecha del Reporte	2024

Registro del dia 05 al dia 12 del mes de NOV. de 2024

PROYECTO: 2972342 "ADECUACION Y MANTENIMIENTO PLANTA FISICA, ESCUELA URBANA CHEVRON, BARRIO LAS VILLAS EN EL MUNICIPIO DE GUAMAL - META"

Nº	Número de Documento	Nombre y Apellidos	Celular	Correo Electrónico	HORA DE ENTRADA Y SALIDA		05 HORA	05 FIRMA	06 HORA	06 FIRMA	07 HORA	07 FIRMA	08 HORA	08 FIRMA	09 HORA	09 FIRMA	12 HORA	12 FIRMA
1	CC - 1122129646	ANDRES FERNANDO BERMUDES PINILLA	314 314 0962	ab8065802@gmail.com	E. S.	•												
2	CC - 1006700578	CRISTIAN ANICETO MONTAÑEZ SALAMANCA	321 692 0909	Cristianmontanezsalamanca56@gmail.com	E. S.	•												
3	CC - 1123086643	CRISTIAN DARIO BELTRAN TOCUA	311 572 4516		E. S.													
4	CC - 1122137902	DANILSON AVILA CASTELLANOS			E. S.													
5	CC - 1123087154	DEIBER OSVALDO LOPEZ RODRIGUEZ	312 351 4593		E. S.													
6	CC - 1010075724	DIDIER ALEXANDER VARGAS CAMACHO	313 400 8469		E. S.													
7	CC - 1116663010	DILMAR MANUEL GUALDRON URBANO	3213430848	dimagua1987@gmail.com	E. S.	•												
8	CC - 17422796	EDGAR ELICEO MARTINEZ CARDOZO	321 478 7947		E. S.													
9	C C - 1121880730	EDWIN ALEXANDER MARTINEZ RUIZ			E. S.													
10	CC - 17446853	EDWIN ORTIZ CALDERON	322 751 6812	edwinortiz123calderon@gmail.com	E. S.	•												
11	CC - 17426249	EZEQUIEL ANGULO GOMEZ	310 551 1409	ezequielangulo45@gmail.com	E. S.	•												
12	CC - 1120839492	FELIPE HERNANDEZ SANCHEZ	320 942 6045		E. S.													
13	CC - 1123084258	FERNEY PEÑA AGUIRRE	313 231 3904	Ferneype.0916@gmail.com	E. S.													
14	CC - 80740931	FRANKLIN ISRAEL PINZON VELASCO	310 751 9783	Franklinpinzonv@gmail.com	E. S.													
15	CC - 17423073	HERMINSUL GOMEZ ROJAS	321 222 5158	herminsulgomezrojas647@gmail.com	E. S.	•												
16	CC - 1062274554	IVAN ALFREDO MUÑOZ VIVAS	323 401 8778	Ivanalfredomunozvivas@gmail.com	E. S.	•												
17	CC - 1123084523	JOHAN ESTEBAN HERNADEZ GUEVARA	313 818 4896		E. S.													
18	CC - 1106392914	JORGE ANDRES SIERRA GARAVITO	324 673 9991		E. S.													
19	CC - 17446852	JOSE ALEXANDER CARREÑO DEVIA	312 407 8465	cazap2016@gmail.com	E. S.	•												
20	CC - 1123088103	JUAN CAMILO CALDERON SANCHEZ	314 324 5349	Juampiscurruto@gmail.com	E. S.	•												
21	CC - 93376474	JUAN CARLOS YATE RODRIGUEZ	310 450 6860		E. S.													
22	TI - 1022940589	KAREN JULIETH GUTIERREZ TORRES	313 278 1147	karenjuliethgutierrez805@gmail.com	E. S.	•												
23	TI - 1013264507	MARIA CAMILA GIRALDO NIETO	318 723 7749	mariacamilagiraldonieto@gmail.com	E. S.													
24	CC - 1006837410	RICARDO ARANDA NARANJO	316 319 3873	ricardoaranda2021@gmail.com	E. S.	•												
25	CC - 86059890	REYES GABRIEL LEAL MARIN	321 372 3046	valerialeal130406@gmail.com	E. S.	•												
26	CC - 1120561410	WILLIAM ALEXANDER BALANTA ARGUELLO	313 494 4746	balanta8704@gmail.com	E. S.	•												
27	CC - 1099217218	YEFFERSON CIFUENTES VELÁSQUEZ	320 942 6045		E. S.													
28	CC - 40316979	YEIMY PAOLA GUEVARA	313 818 4896	paolaguev1234@gmail.com	E. S.	•												
29	CC - 1123087655	YOJAN DAVID MURCIA CARDENAS	350 837 6232		E. S.													
30					E. S.													

OBSERVACIONES:

Instructor: Arq. Oscar Pena Velasquez

Firma:

CRISTIAN CADENA CASANOVA - Coordinador Académico

Firma:

Scanned with ACE Scanner

FICHA Y PROGRAMA	2939396 - CONSTRUCCIÓN DE EDIFICACIONES GUAMAL
Estado	EN EJECUCION
Fecha del Reporte	2024

Reporte Asistencia de Aprendices Etapa - LECTIVA

Registro del dia 14 al dia 20 del mes de NOV. de 2024

PROYECTO: 2972342 "ADECUACION Y MANTENIMIENTO PLANTA FISICA, ESCUELA URBANA CHEVRON, BARRIO LAS VILLAS EN EL MUNICIPIO DE GUAMAL - META"

N°	Numero de Documento	Nombre y Apellidos	Celular	Correo Electrónico	14		15		16		18		19		20	
					HORA DE ENTRADA Y SALIDA	FIRMA	HORA	FIRMA	HORA	FIRMA	HORA	FIRMA	HORA	FIRMA	HORA	FIRMA
1	CC - 1122129646	ANDRES FERNANDO BERMUDES PINILLA	314 314 0962	ab8065802@gmail.com	E. S.											
2	CC - 1006700578	CRISTIAN ANICETO MONTAÑEZ SALAMANCA	321 692 0909	Cristianmontanezsalamanca96@gmail.com	E. S.											
3	CC - 1123086643	CRISTHIAN DARIO BELTRAN TOCUA	311 572 4516		E. S.											
4	CC - 1122137902	DANILSON AVILA CASTELLANOS			E. S.											
5	CC - 1123087154	DEIBER OSVALDO LOPEZ RODRIGUEZ	312 351 4593		E. S.											
6	CC - 1010675724	DIDIER ALEXANDER VARGAS CAMACHO	313 400 8489		E. S.											
7	CC - 1116663010	DILMAR MANUEL GUALDRON URBANO	3213430848	dimagua1987@gmail.com	E. S.											
8	CC - 17422796	EDGAR ELICEO MARTINEZ CARDOZO	321 478 7947		E. S.											
9	C C - 1121880730	EDWIN ALEXANDER MARTINEZ RUIZ			E. S.											
10	CC - 17446853	EDWIN ORTIZ CALDERON	322 751 5812	edwinortiz123calderon@gmail.com	E. S.											
11	CC - 17426249	EZEQUIEL ANGULO GOMEZ	310 551 1409	ezequielangulo46@gmail.com	E. S.											
12	CC - 1120839492	FELIPE HERNANDEZ SANCHEZ	320 942 8045		E. S.											
13	CC - 1123084258	FERNEY PEÑA AGUIRRE	313 231 3904	Ferneype.0916@gmail.com	E. S.											
14	CC - 80740931	FRANKLIN ISRAEL PINZON VELASCO	310 751 9783	Franklinpinzonv@gmail.com	E. S.											
15	CC - 17423073	HERMINSUL GOMEZ ROJAS	321 222 5158	herminsulgomezrojas647@gmail.com	E. S.											
16	CC - 1082274554	IVAN ALFREDO MUÑOZ VIVAS	323 401 8776	Ivanalfredomunozvivas@gmail.com	E. S.											
17	CC - 1123084623	JOHAN ESTEBAN HERNADEZ GUEVARA	313 818 4896		E. S.											
18	CC - 1106392914	JORGE ANDRES SIERRA GARAVITO	324 873 9991		E. S.											
19	CC - 17446882	JOSE ALEXANDER CARREÑO DEVIA	312 407 8455	cazap2014@gmail.com	E. S.											
20	CC - 1123088103	JUAN CAMILO CALDERON SANCHEZ	314 324 5349	Juampiscurruto@gmail.com	E. S.											
21	CC - 93376474	JUAN CARLOS YATE RODRIGUEZ	310 450 6960		E. S.											
22	TI - 1022940689	KAREN JULIETH GUTIERREZ TORRES	313 278 1147	karenjulethgutierrez306@gmail.com	E. S.											
23	TI - 1013264507	MARIA CAMILA GIRALDO NIETO	318 723 7749	mariacamilagiraldonieto@gmail.com	E. S.											
24	CC - 1006837410	RICARDO ARANDA NARANJO	316 319 3873	ricardoaranda2021@gmail.com	E. S.											
25	CC - 86059890	REYES GABRIEL LEAL MARIN	321 372 3046	valerialeal130406@gmail.com	E. S.											
26	CC - 1120861410	WILLIAM ALEXANDER BALANTA ARGUELLO	313 494 4746	balanta8794@gmail.com	E. S.											
27	CC - 1096217218	YEFFERSON CIFUENTES VELÁSQUEZ	320 942 8045		E. S.											
28	CC - 40316879	YEIMY PAOLA GUEVARA	313 818 4896	paolaguev1234@gmail.com	E. S.											
29	CC - 1123087655	YOJAN DAVID MURCIA CARDENAS	350 837 6232		E. S.											
30					E. S.											

OBSERVACIONES:

Instructor(a): Oscar Pena

Firma:

CRISTIAN CADENA CASANOVA - Coordinador Académico

Firma:

Firma:

Scanned with ACE Scanner

FICHA Y PROGRAMA	2939396 - CONSTRUCCIÓN DE EDIFICACIONES GUAMAL
Estado	EN EJECUCION
Fecha del Reporte	2024

Reporte Asistencia de Aprendices Etapa - LECTIVA

Registro del dia 21 al dia 28 del mes de Nov de 2024

PROYECTO: 2972342 "ADECUACION Y MANTENIMIENTO PLANTA FISICA, ESCUELA URBANA CHEVRON, BARRIO LAS VILLAS EN EL MUNICIPIO DE GUAMAL - META"

Nº	Número de Documento	Nombre y Apellidos	Celular	Correo Electrónico	21		22		23		25		27		28	
					HORA DE ENTRADA Y SALIDA	FIRMA	HORA	FIRMA	HORA	FIRMA	HORA	FIRMA	HORA	FIRMA	HORA	FIRMA
1	CC - 1122129646	ANDRES FERNANDO BERMUDES PINILLA	314 314 0962	ab8085802@gmail.com	E. S.											
2	CC - 1006700578	CRISTIAN ANICETO MONTAÑEZ SALAMANCA	321 692 0909	Cristianmontanezsalamanca58@gmail.com	E. S.											
3	CC - 1123088643	CRISTIAN DARIO BELTRAN TOCUA	311 572 4516		E. S.											
4	CC - 1122137902	DANILSON AVILA CASTELLANOS			E. S.											
5	CC - 1123087154	DEIBER OSVALDO LOPEZ RODRIGUEZ	312 351 4593		E. S.											
6	CC - 1010075724	DIDIER ALEXANDER VARGAS CAMACHO	313 400 8469		E. S.											
7	CC - 1116663010	DILMAR MANUEL GUALDRON URBANO	3213430848	dlmagua1987@gmail.com	E. S.											
8	CC - 17422796	EDGAR ELICEO MARTINEZ CARDOZO	321 478 7947		E. S.											
9	C C - 1121860730	EDWIN ALEXANDER MARTINEZ RUIZ			E. S.											
10	CC - 17446853	EDWIN ORTIZ CALDERON	322 751 6812	edwinortiz123calderon@gmail.com	E. S.											
11	CC - 17426249	EZEQUIEL ANGULO GOMEZ	310 551 1409	ezequielangulo45@gmail.com	E. S.											
12	CC - 1120839492	FELIPE HERNANDEZ SANCHEZ	320 942 6045		E. S.											
13	CC - 1123084258	FERNEY PEÑA AGUIRRE	313 231 3904	Ferneype.0916@gmail.com	E. S.											
14	CC - 80740931	FRANKLIN ISRAEL PINZON VELASCO	310 751 9783	Franklinpinzonv@gmail.com	E. S.											
15	CC - 17423073	HERMINSUL GOMEZ ROJAS	321 222 5158	herminsulgomezrojas647@gmail.com	E. S.											
16	CC - 1062274554	IVAN ALFREDO MUÑOZ VIVAS	323 401 8778	ivanalfredomunozvivas@gmail.com	E. S.											
17	CC - 1123084523	JOHAN ESTEBAN HERNADEZ GUEVARA	313 818 4896		E. S.											
18	CC - 1106392914	JORGE ANDRES SIERRA GARAVITO	324 673 9991		E. S.											
19	CC - 17446852	JOSE ALEXANDER CARREÑO DEVIA	312 407 8465	cazap2016@gmail.com	E. S.											
20	CC - 1123088103	JUAN CAMILO CALDERON SANCHEZ	314 324 5349	Juampiscurruto@gmail.com	E. S.											
21	CC - 93376474	JUAN CARLOS YATE RODRIGUEZ	310 450 6860		E. S.											
22	TI - 1022940589	KAREN JULIETH GUTIERREZ TORRES	313 278 1147	karenjulethgutierrez505@gmail.com	E. S.											
23	TI - 1013264507	MARIA CAMILA GIRALDO NIETO	318 723 7749	mariacamilagiraldonieto@gmail.com	E. S.											
24	CC - 1006837410	RICARDO ARANDA NARANJO	316 319 3873	ricardoaranda2021@gmail.com	E. S.											
25	CC - 86059890	REYES GABRIEL LEAL MARIN	321 372 3046	valerialeal130406@gmail.com	E. S.											
26	CC - 1120561410	WILLIAM ALEXANDER BALANTA ARGUELLO	313 494 4746	balanta8704@gmail.com	E. S.											
27	CC - 1099217218	YEFFERSON CIFUENTES VELÁSQUEZ	320 942 6045		E. S.											
28	CC - 40316979	YEIMY PAOLA GUEVARA	313 818 4896	paolaguev1234@gmail.com	E. S.											
29	CC - 1123087655	YOJAN DAVID MURCIA CARDENAS	350 837 6232		E. S.											

Scanned with ACE Scanner















GUAMAL
Tierra de todos













6:47 p.







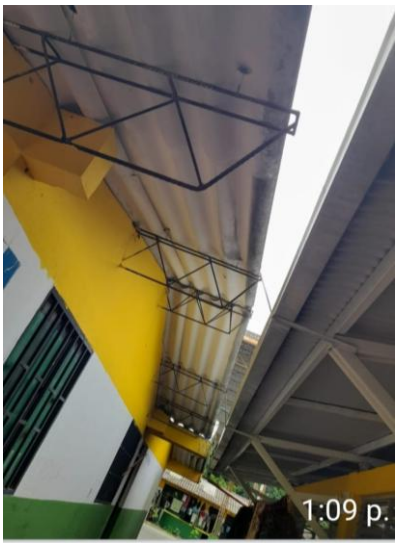


1:09 p.



REUNION CON ALCALDE MUNICIPAL (Ferando Peña Rabelo), SECRETARIA DE INFRAESTRUCTURA (Ing. Nataly Carreño), SUBDIRECTOR CAM (Ing. Hector Euardo Ruiz) y COORDINADOR ACADEMICO (Cristian Cadena Casanova=.


















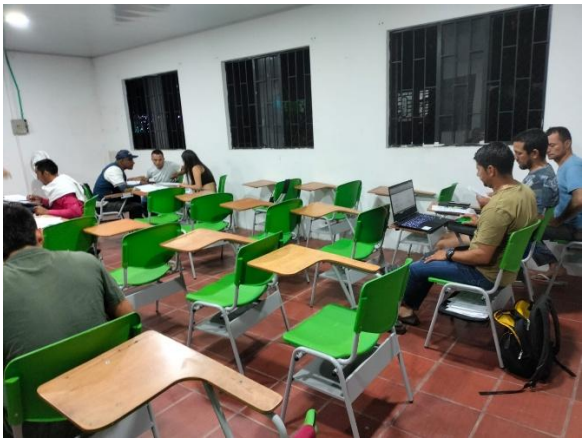




















A/X
DA JU
79







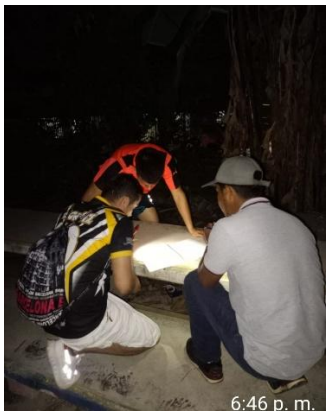


6:46 p. m.


NIKE



ENTREGA DE DOTACION - EPP

























TIEMPO ACT. APOYO A LA FORMACION

INSTRUCTOR: OSCAR ORLANDO PARRA VELASQUEZ

CENTRO DE FORMACIÓN: CENTRO AGROINDUSTRIAL DEL META

FECHA INICIAL: 01/11/2024 00:00:00

FECHA FINAL: 30/11/2024 23:59:59

ACTIVIDADES ACADÉMICAS

FICHA DE APRENDIZAJE: 2939396 - CONSTRUCCION DE EDIFICACIONES

• COMPETENCIA DE APRENDIZAJE:	APLICAR PRÁCTICAS DE PROTECCIÓN AMBIENTAL, SEGURIDAD Y SALUD EN EL TRABAJO DE ACUERDO CON LAS POLÍTICAS ORGANIZACIONALES Y LA
• COMPETENCIA DE APRENDIZAJE:	Armar refuerzos estructurales de acuerdo con planos y reglamento técnico de construcción
• COMPETENCIA DE APRENDIZAJE:	Ejercer derechos fundamentales del trabajo en el marco de la constitución política y los convenios internacionales.
• COMPETENCIA DE APRENDIZAJE:	Enrique Low Murtra-Interactuar en el contexto productivo y social de acuerdo con principios éticos para la construcción de una cultura de paz.
• COMPETENCIA DE APRENDIZAJE:	Fomentar cultura emprendedora según habilidades y competencias personales

• COMPETENCIA DE APRENDIZAJE:	Fundir concreto de acuerdo con requerimientos técnicos de construcción
• COMPETENCIA DE APRENDIZAJE:	GENERAR HÁBITOS SALUDABLES DE VIDA MEDIANTE LA APLICACIÓN DE PROGRAMAS DE ACTIVIDAD FÍSICA EN LOS CONTEXTOS PRODUCTIVOS Y SOCIALES.
• COMPETENCIA DE APRENDIZAJE:	Instalar cubiertas de acuerdo con tipo de diseño y normativa técnica

RESULTADOS DE APRENDIZAJE

RA1
ALISTAR LA INSTALACIÓN DE CUBIERTAS DE ACUERDO CON PLANOS, NORMAS TÉCNICAS Y ESPECIFICACIONES.

RA2
ENSAMBLAR COMPONENTES DE LA CUBIERTA DE ACUERDO CON ESPECIFICACIONES TÉCNICAS Y NORMATIVA.

• COMPETENCIA DE APRENDIZAJE:	INSTALAR REDES HIDROSANITARIAS DE ACUERDO CON PROCEDIMIENTOS TÉCNICOS Y NORMATIVA
• COMPETENCIA DE APRENDIZAJE:	Levantar muros en mampostería estructural de acuerdo con planos y normativa técnica de construcción
• COMPETENCIA DE APRENDIZAJE:	Preparar concretos y morteros según normativa y especificaciones técnicas de construcción
• COMPETENCIA DE APRENDIZAJE:	Razonar cuantitativamente frente a situaciones susceptibles de ser abordadas de manera matemática en contextos laborales, sociales y personales.
• COMPETENCIA DE APRENDIZAJE:	Resultado de Aprendizaje de la Inducción.

• COMPETENCIA DE APRENDIZAJE:	RESULTADOS DE APRENDIZAJE ETAPA PRACTICA
• COMPETENCIA DE APRENDIZAJE:	Utilizar herramientas informáticas de acuerdo con las necesidades de manejo de información

HORAS DEDICADAS EN LA FICHA : 160,00

TOTAL HORAS ACTIVIDADES ACADÉMICAS: 160,00

EVENTOS DE DIVULGACIÓN TECNOLÓGICA - EDT´s

FICHA	FECHA INICIO	FECHA FINAL	EVENTO	HORAS

TOTAL TIEMPO EDT´s: 0,00


ACTIVIDADES ADICIONALES

FECHA INICIAL	FECHA FINAL	ACTIVIDAD	HORAS

TOTAL ACTIVIDADES ADICIONALES: 0,00


INSTRUCTOR: OSCAR ORLANDO PARRA VELASQUEZ

CENTRO DE FORMACIÓN: CENTRO AGROINDUSTRIAL DEL META

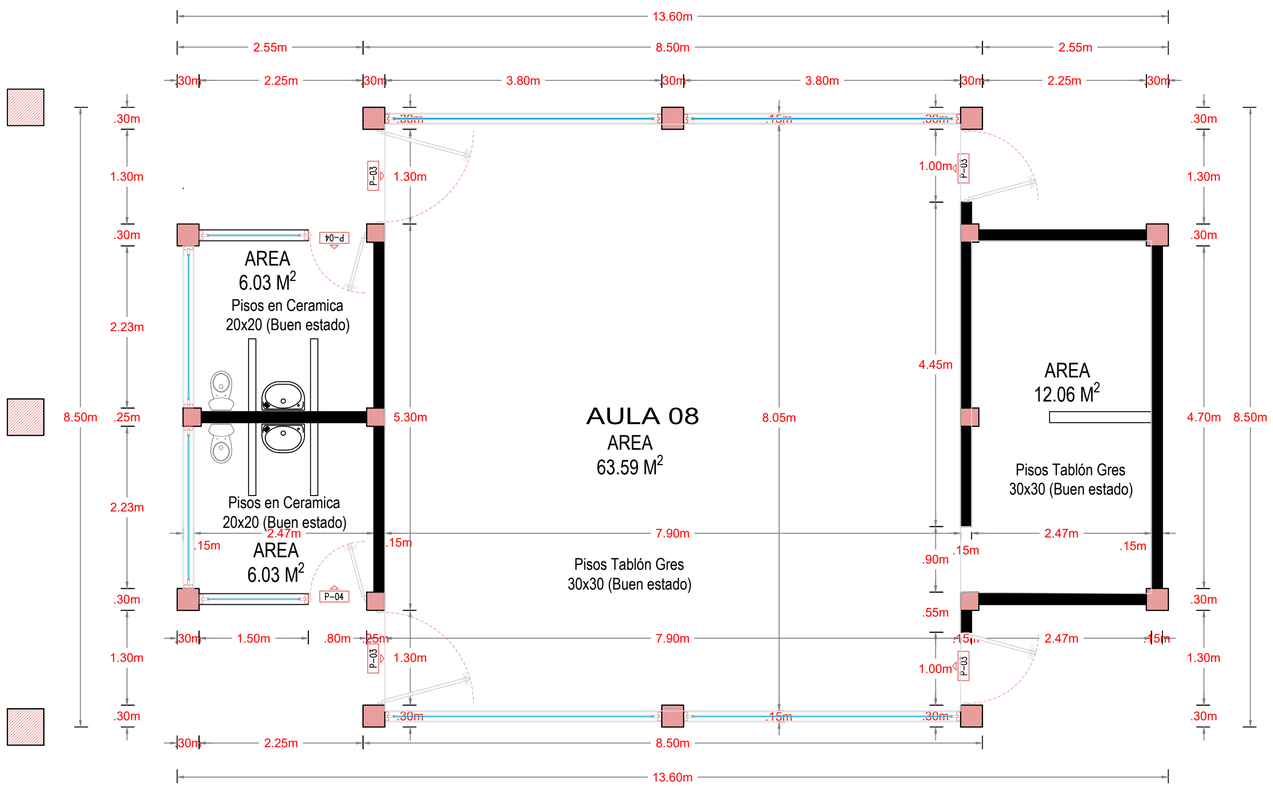


PLANTA ARQUITECTÓNICA AULA 08

ESCALA 1 : 75

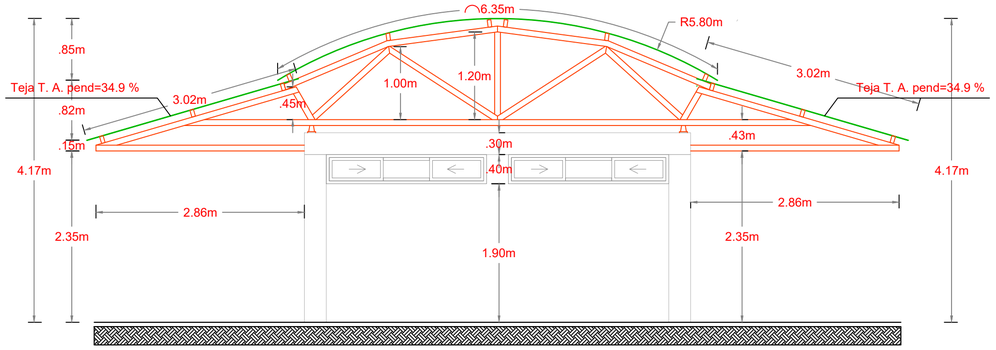


FACHADA ORIENTAL

ESCALA 1 : 75

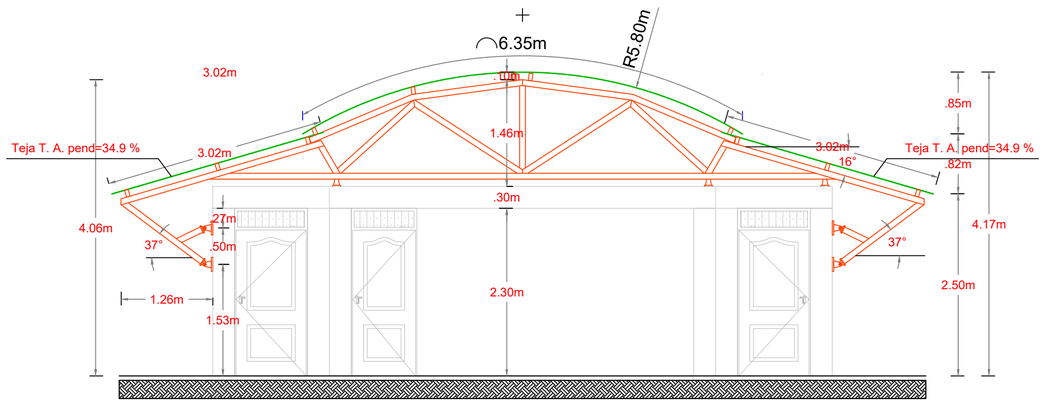


FACHADA OCCIDENTAL

ESCALA 1 : 75

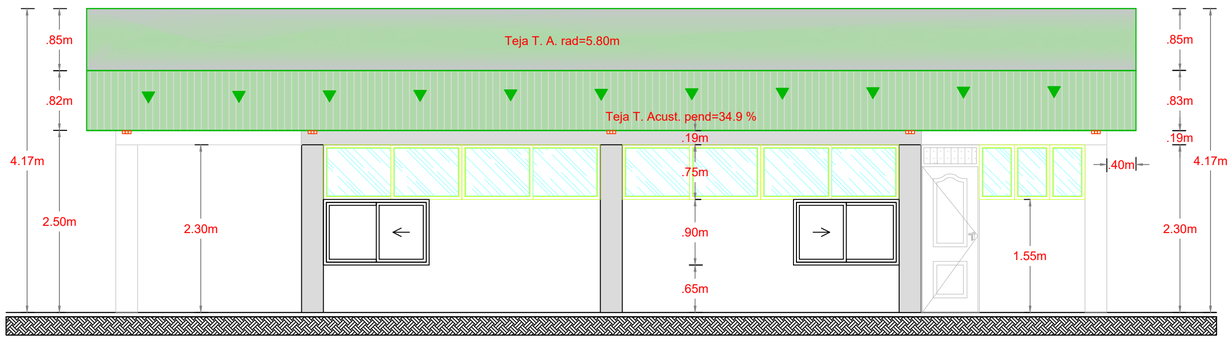

FACHADA NORTE

ESCALA 1 : 75

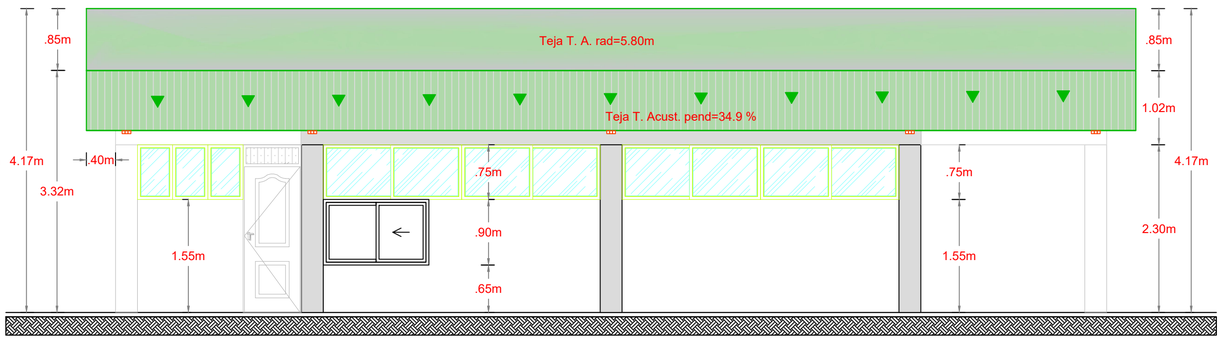

FACHADA SUR

ESCALA 1 : 75

EDIFICACIÓN:	
PLANCHA N°	PLANO N°
DE:	

Servicio Nacional de Aprendizaje REGIONAL META

Alcaldía de GUAMAL

PROYECTO: ADECUACION Y MANTENIMIENTO PLANTA FÍSICA, ESCUELA URBANA CHEVRON, BARRIO LAS VILLAS EN EL MUNICIPIO DE GUAMAL - META

GESTORES: SENA - ALCALDIA DE GUAMAL

Vo Bo PROYECTO:

FERNANDO PEÑA RABELO
Alcalde Municipal de GUAMAL (M)

HECTOR RUIZ MONDRAGON
SubDirector (E) SENA CAM

CRISTIAN CADENA CASANOVA
Coordinador Jornada Mixta - SENA CAM

GRUPO DE TRABAJO: FICHA 2939396 - CONSTRUCION DE EDIFICACIONES

Arq. OSCAR PARRA VELASQUEZ
Instructor de Construcción
SENA CAM - Jornada MIXTA

APRENDICES:

ANDRES BERMUDEZ PINILLA
CRISTIAN MONTAÑEZ SALAMANCA
DILMAR MANUEL GUADRON URBANO
EDWIN ORTIZ CALDERON
EZEQUIEL ANGULO GOMEZ
FERNEY PEÑA AGUIRRE
FRANKLIN PINZON VELASCO
HERMINSUL GOMEZ ROJAS
IVAN ALFREDO MUÑOZ VIVAS
JOSE ALEXANDER CARREÑO
JUAN CAMILO CALDERON S.
KAREN JULIETH GUTIERREZ TORRES
RICARDO ARANDA NARANJO
REYES GABRIEL LEAL MARIN
WILLIAM ALEXANDER BALANTA ARGÜELLO
YEIMY PAOLA GUEVARA

MODIFICACIONES			
#	FECHA RESP.	DESCRIPCIÓN	FIRMA
0	041124_OPV	Entrega Inicial	
1			
2			
3			
4			

NOTE: «Las modificaciones y sugerencias serán aprobadas por el Supervisor de obra y Director general de obra antes de la ejecución.»


ARCHIVO: LEVAT ESCUELA CHEVRON-1.dwg

PROFESIONAL RESPONSABLE:

Arq. OSCAR PARRA VELÁSQUEZ
M.P. 25700-55210 CND


TIPO DE PLANO:	ARQUITECTÓNICO
FECHA:	NOVIEMBRE DE 2024
ESCALA:	INDICADA
DIBUJÓ:	OSCAR PARRA

EDIFICACIÓN:	
PLANO N°	PLANCHA N°
	DE

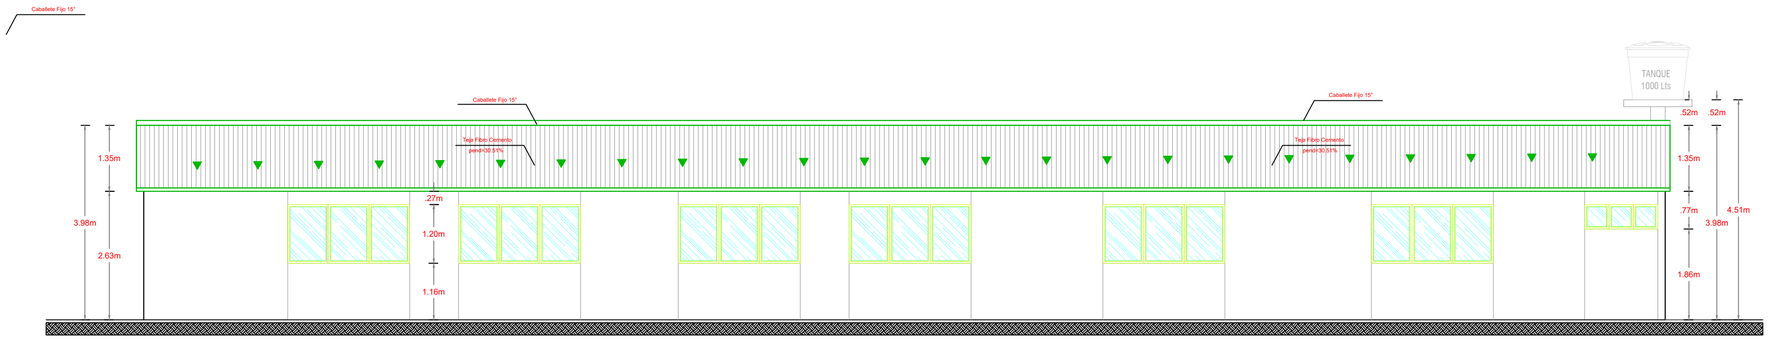


FACHADA OCCIDENTAL AULAS 09, 10, A. MULTIPLE y BAÑOS NORTE

ESCALA 1 : 75

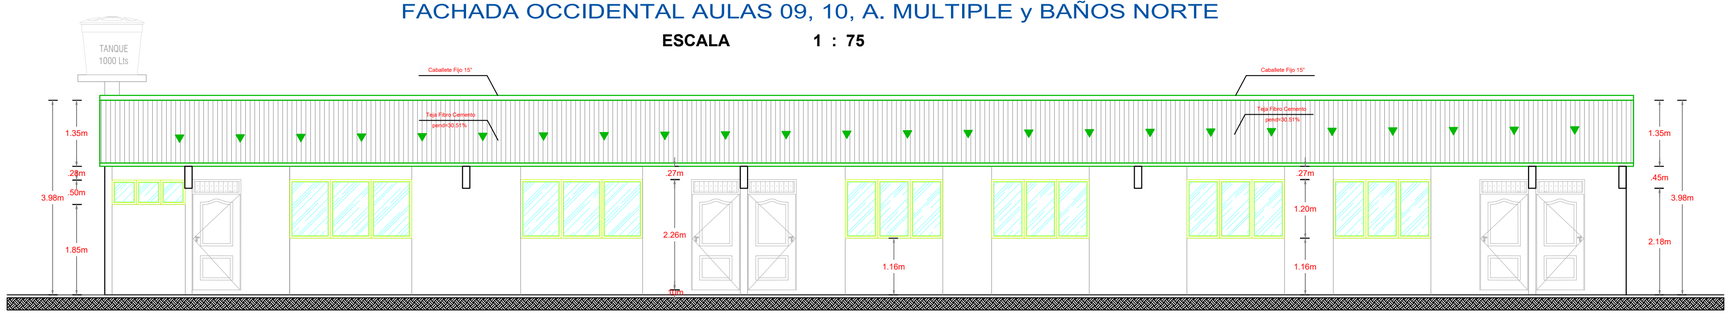


FACHADA ORIENTAL AULAS 09, 10, A. MULTIPLE y BAÑOS NORTE

ESCALA 1 : 75

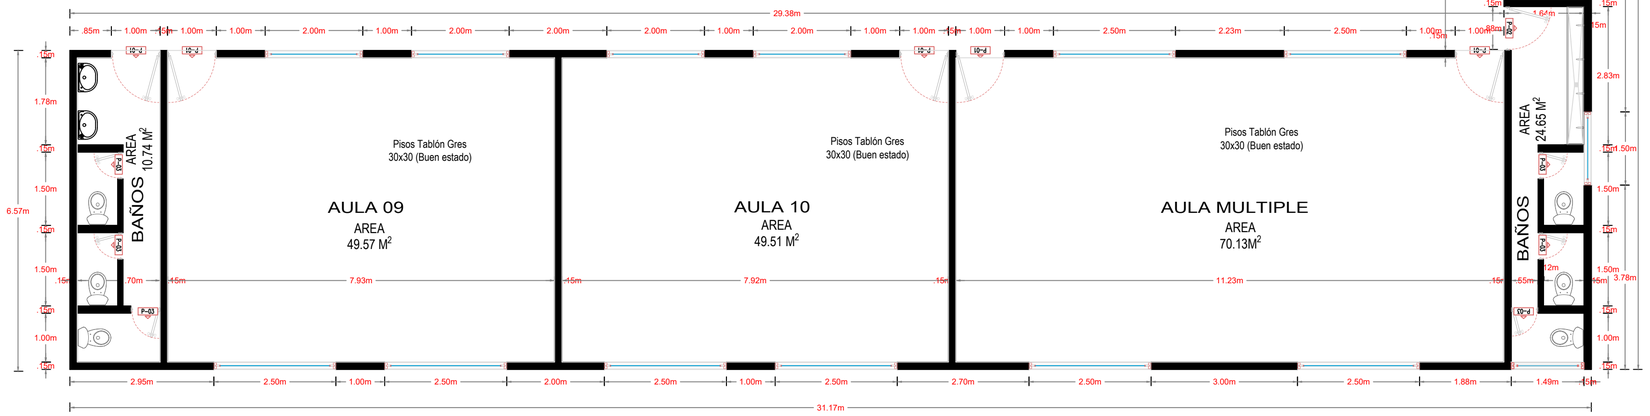


PLANTA ARQUITECTÓNICA - AULAS 09, 10, A. MULTIPLE y BAÑOS NORTE

ESCALA 1 : 75

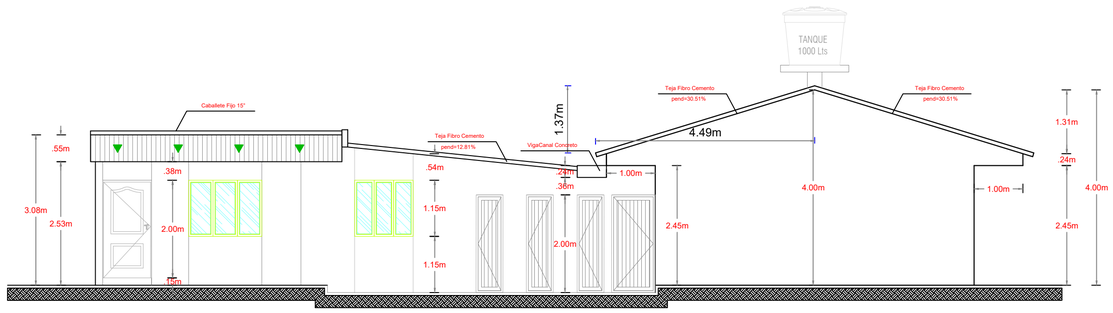

FACHADA NORTE AULAS 09, 10, A. MULTIPLE y BAÑOS NORTE

ESCALA 1 : 75

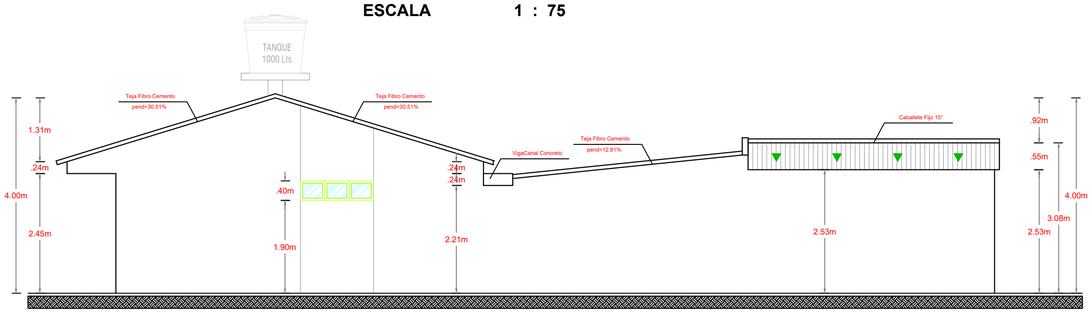

FACHADA SUR AULAS 09, 10, A. MULTIPLE y BAÑOS NORTE

ESCALA 1 : 75

EDIFICACIÓN:

PLANCHA N° | PLANO N°

DE:

Servicio Nacional de Aprendizaje
REGIONAL META

Alcaldía de GUAMAL

PROYECTO: ADECUACION Y MANTENIMIENTO PLANTA FÍSICA, ESCUELA URBANA CHEVRON, BARRIO LAS VILLAS EN EL MUNICIPIO DE GUAMAL - META

GESTORES: SENA - ALCALDIA DE GUAMAL

Vo Bo PROYECTO:

FERNANDO PEÑA RABELO
Alcalde Municipal de GUAMAL (M)

HECTOR RUIZ MONDRAGON
SubDirector (E) SENA CAM

CRISTIAN CADENA CASANOVA
Coordinador Jornada Mixta - SENA CAM

GRUPO DE TRABAJO: FICHA 2939396 - CONSTRUCION DE EDIFICACIONES

Arq. OSCAR PARRA VELASQUEZ
Instructor de Construcción
SENA CAM - Jornada MIXTA

APRENDICES:

ANDRES BERMUDEZ PINILLA
CRISTIAN MONTAÑEZ SALAMANCA
DILMAR MANUEL GUADRON URBANO
EDWIN ORTIZ CALDERON
EZEQUIEL ANGULO GOMEZ
FERNEY PEÑA AGUIRRE
FRANKLIN PINZON VELASCO
HERMINSUL GOMEZ ROJAS
IVAN ALFREDO MUÑOZ VIVAS
JOSE ALEXANDER CARREÑO
JUAN CAMILO CALDERON S.
KAREN JULIETH GUTIERREZ TORRES
RICARDO ARANDA NARANJO
REYES GABRIEL LEAL MARIN
WILLIAM ALEXANDER BALANTA ARGÜELLO
YEIMY PAOLA GUEVARA

MODIFICACIONES			
#	FECHA RESP.	DESCRIPCIÓN	FIRMA
0	041124 OPV	Entrega Inicial	
1			
2			
3			
4			

Nota: "Las modificaciones y sugerencias serán aprobadas por el Supervisor de obra y Director general de obra antes de la ejecución.

ARCHIVO: LEVANT ESCUELA CHEVRON-1.dwg

PROFESIONAL RESPONSABLE:

Arq. OSCAR PARRA VELÁSQUEZ
M.P. 25700-55210 CND

TIPO DE PLANO: ARQUITECTÓNICO

FECHA: NOVIEMBRE DE 2024


ESCALA: INDICADA

DIBUJÓ: OSCAR PARRA


EDIFICACIÓN:

PLANO N° | PLANCHA N°


DE

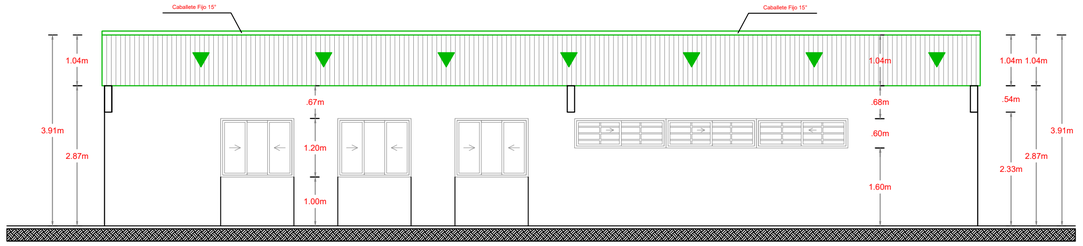


FACHADA NORTE
ESCALA 1 : 75

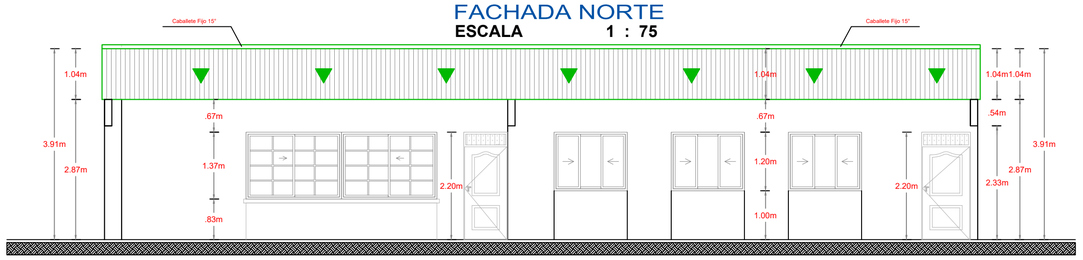


FACHADA SUR
ESCALA 1 : 75

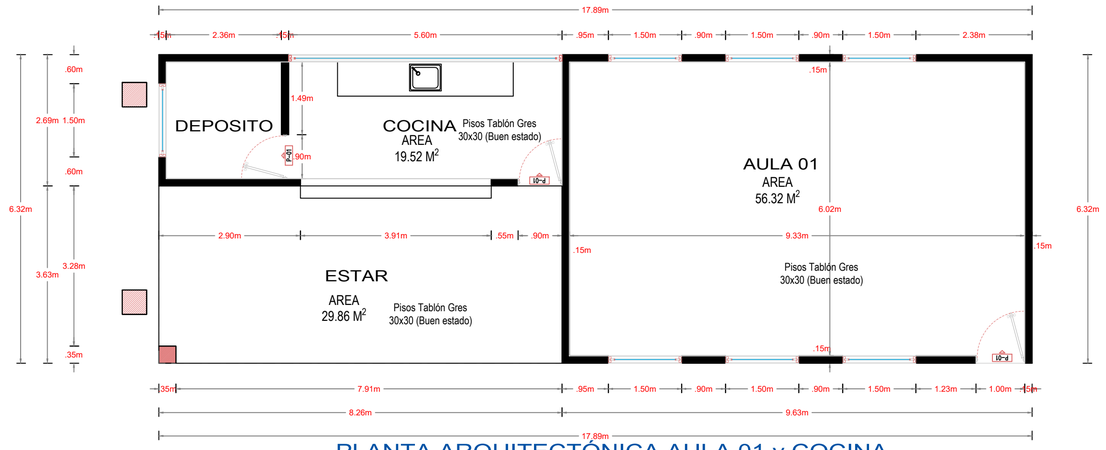


PLANTA ARQUITECTÓNICA AULA 01 y COCINA
ESCALA 1 : 75

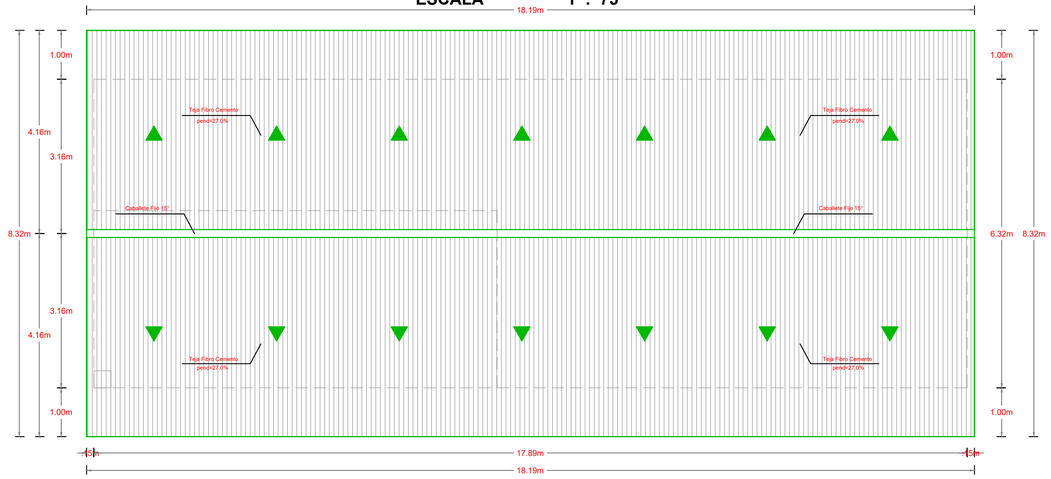


PLANTA DE CUBIERTA AULA 01 y COCINA
ESCALA 1 : 75

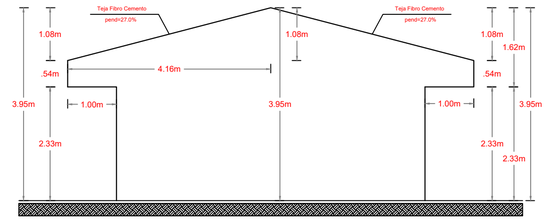


FACHADA ORIENTAL
ESCALA 1 : 75

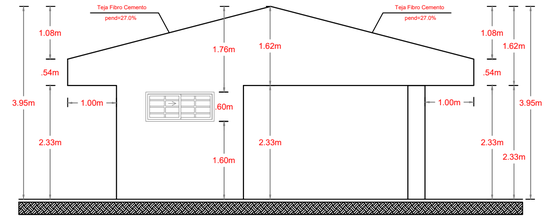

FACHADA OCCIDENTAL
ESCALA 1 : 75

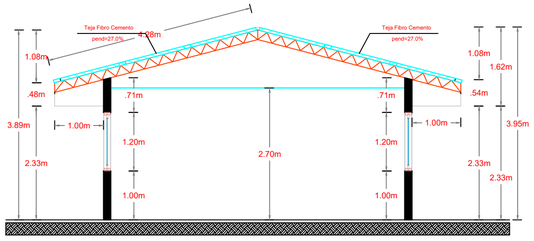

CORTE POR AULA 01
ESCALA 1 : 75

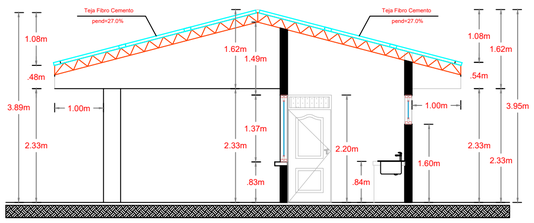

CORTE POR COCINA
ESCALA 1 : 75

EDIFICACIÓN:

PLANCHA N° | PLANO N°

DE:

Servicio Nacional de Aprendizaje
REGIONAL META

Alcaldía de GUAMAL

PROYECTO: ADECUACION Y MANTENIMIENTO PLANTA FÍSICA, ESCUELA URBANA CHEVRON, BARRIO LAS VILLAS EN EL MUNICIPIO DE GUAMAL - META

GESTORES: SENA - ALCALDIA DE GUAMAL

Vo Bo PROYECTO:

FERNANDO PEÑA RABELO
Alcalde Municipal de GUAMAL (M)

HECTOR RUIZ MONDRAGON
SubDirector (E) SENA CAM

CRISTIAN CADENA CASANOVA
Coordinador Jornada Mixta - SENA CAM

GRUPO DE TRABAJO: FICHA 2939396 - CONSTRUCION DE EDIFICACIONES

Arq. OSCAR PARRA VELASQUEZ
Instructor de Construcción
SENA CAM - Jornada MIXTA

APRENDICES:

ANDRES BERMUDEZ PINILLA
CRISTIAN MONTAÑEZ SALAMANCA
DILMAR MANUEL GUADRON URBANO
EDWIN ORTIZ CALDERON
EZEQUIEL ANGULO GOMEZ
FERNEY PEÑA AGUIRRE
FRANKLIN PINZON VELASCO
HERMINSUL GOMEZ ROJAS
IVAN ALFREDO MUÑOZ VIVAS
JOSE ALEXANDER CARREÑO
JUAN CAMILO CALDERON S.
KAREN JULIETH GUTIERREZ TORRES
RICARDO ARANDA NARANJO
REYES GABRIEL LEAL MARIN
WILLIAM ALEXANDER BALANTA ARGÜELLO
YEIMY PAOLA GUEVARA

MODIFICACIONES			
#	FECHA RESP.	DESCRIPCIÓN	FIRMA
0	24/11/24	GPV Entrega Inicial	
1			
2			
3			
4			

Nota: Las modificaciones y sugerencias serán aprobadas por el Supervisor de obra y Director general de obra antes de la ejecución.

ARCHIVO: LEVANT ESCUELA CHEVRON-1.dwg

PROFESIONAL RESPONSABLE:

Arq. OSCAR PARRA VELÁSQUEZ
M.P. 25700-55210 CND

TIPO DE PLANO: ARQUITECTÓNICO

FECHA: NOVIEMBRE DE 2024


ESCALA: INDICADA


DIBUJÓ: OSCAR PARRA

EDIFICACIÓN:


PLANO N° | PLANCHA N°

DE

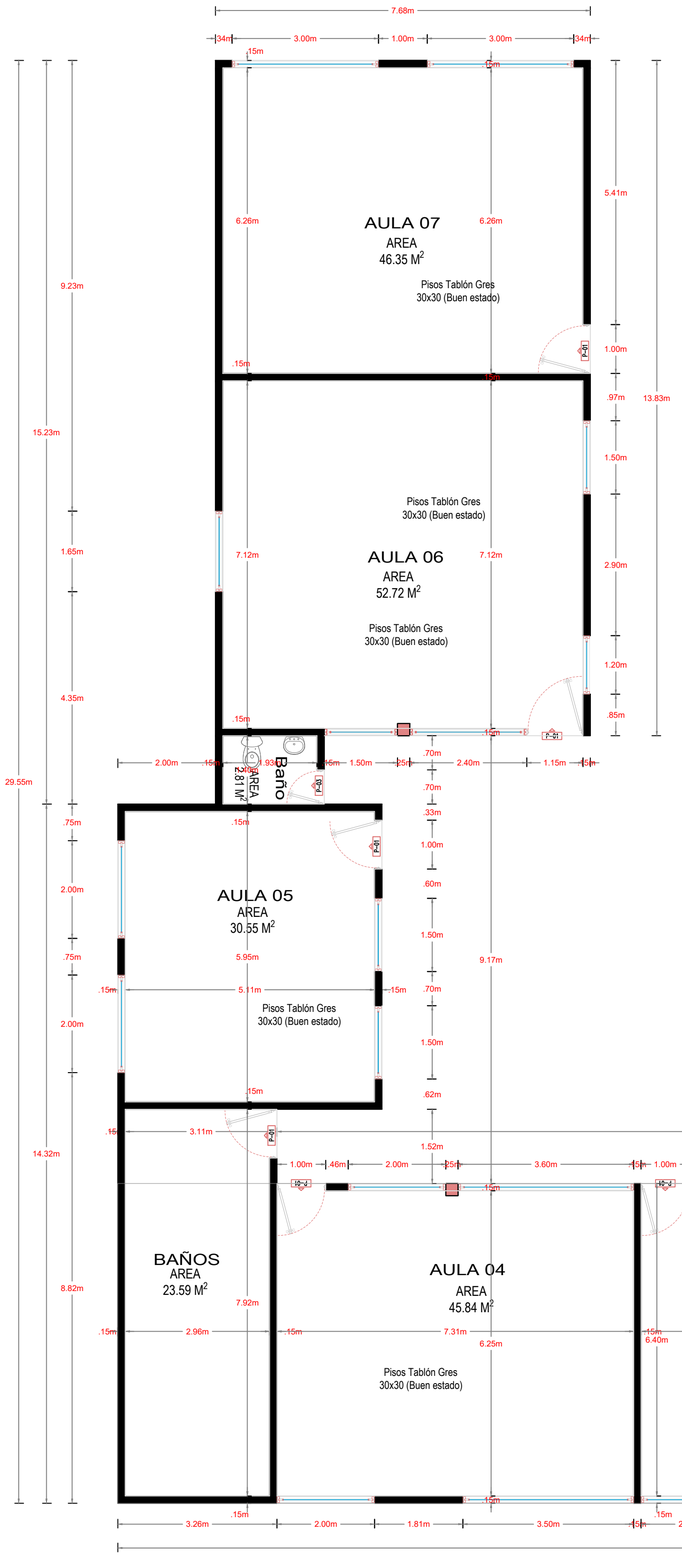

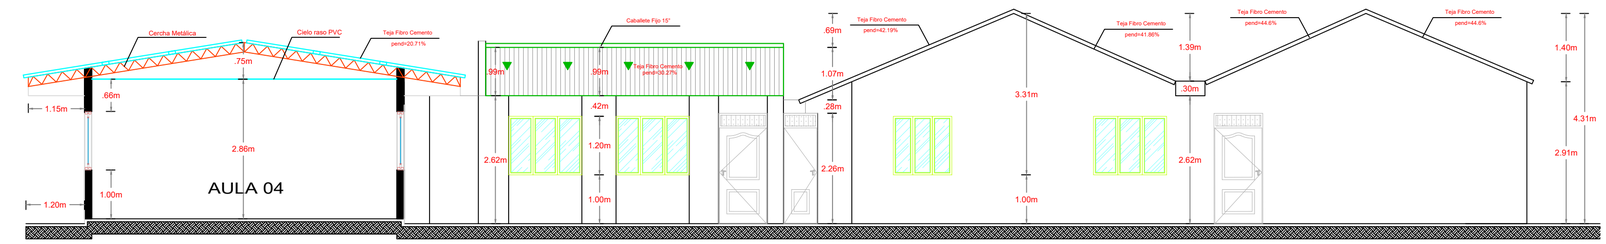


CORTE FACHADA POR OFICINA y AULAS 02, 03, 04, 05, 06 y 07

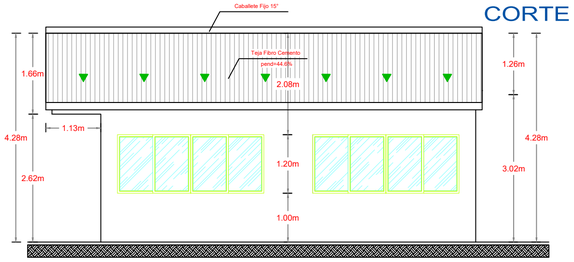


FACHADA ORIENTAL AULA 07

ESCALA 1 : 75

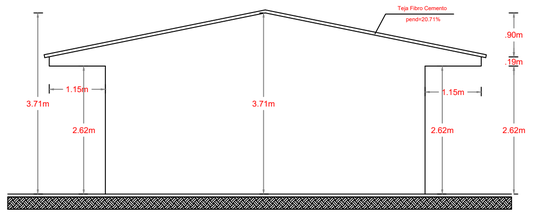


FACHADA NORTE OFICINA

ESCALA 1 : 75

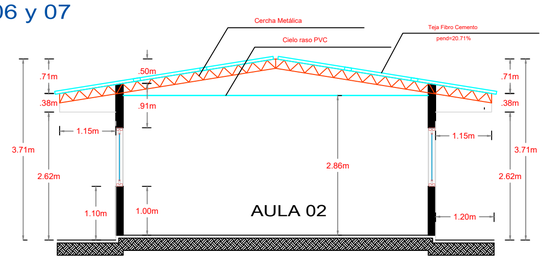

CORTE POR OFICINA y AULAS 02, 03, 04

ESCALA 1 : 75

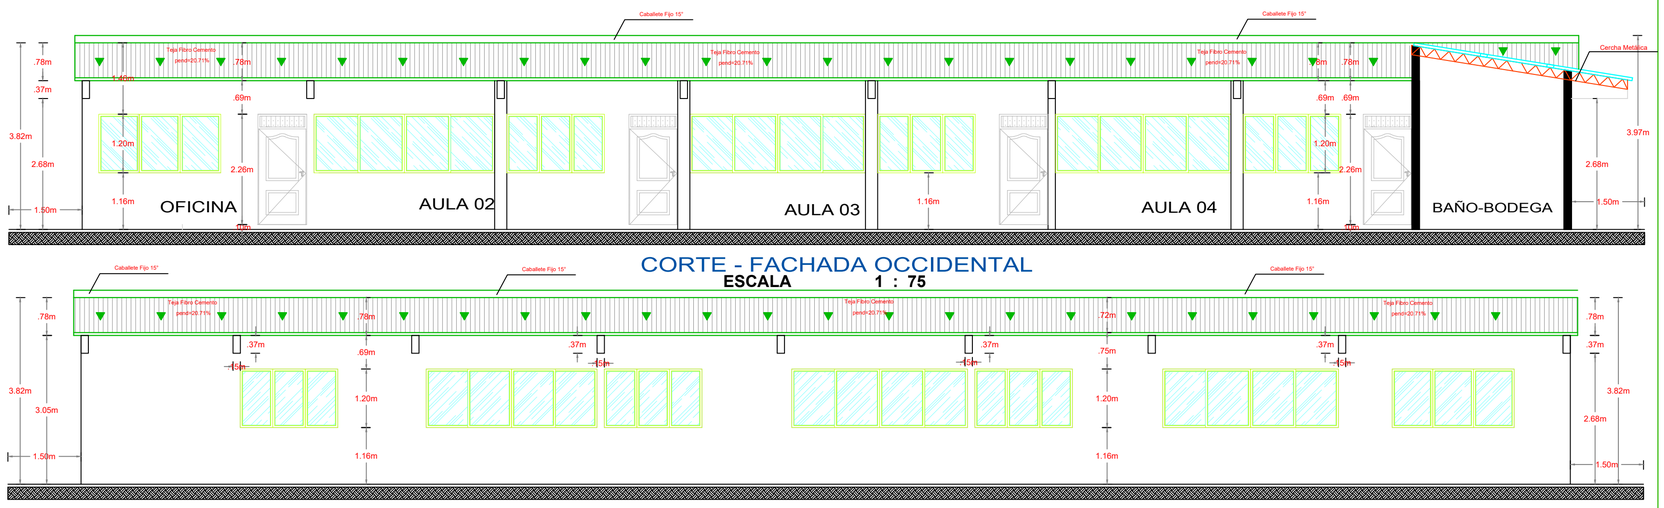

CORTE - FACHADA OCCIDENTAL

ESCALA 1 : 75

FACHADA ORIENTAL

ESCALA 1 : 75

PLANTA ARQUITECTONICA, OFICINAS AULAS 02, 03,04,05,06 y 07

ESCALA 1 : 75

EDIFICACIÓN:

PLANCHA N° | PLANO N°

DE:

Servicio Nacional de Aprendizaje REGIONAL META

Alcaldia de GUAMAL

PROYECTO: ADECUACION Y MANTENIMIENTO PLANTA FÍSICA, ESCUELA URBANA CHEVRON, BARRIO LAS VILLAS EN EL MUNICIPIO DE GUAMAL - META

GESTORES: SENA - ALCALDIA DE GUAMAL

Vo Bo PROYECTO:

FERNANDO PEÑA RABELO
Alcalde Municipal de GUAMAL (M)

HECTOR RUIZ MONDRAGON
SubDirector (E) SENA CAM

CRISTIAN CADENA CASANOVA
Coordinador Jornada Mixta - SENA CAM

GRUPO DE TRABAJO: FICHA 2939396 - CONSTRUCION DE EDIFICACIONES

APRENDICES:

ANDRES BERMUDEZ PINILLA
CRISTIAN MONTAÑEZ SALAMANCA
DILMAR MANUEL GUADRON URBANO
EDWIN ORTIZ CALDERON
EZEQUIEL ANGULO GOMEZ
FERNEY PEÑA AGUIRRE
FRANKLIN PINZON VELASCO
HERMINSUL GOMEZ ROJAS
IVAN ALFREDO MUÑOZ VIVAS
JOSE ALEXANDER CARREÑO
JUAN CAMILO CALDERON S.
KAREN JULIETH GUTIERREZ TORRES
RICARDO ARANDA NARANJO
REYES GABRIEL LEAL MARIN
WILLIAM ALEXANDER BALANTA ARGÜELLO
YEIMY PAOLA GUEVARA

Arq. OSCAR PARRA VELASQUEZ
Instructor de Construcción
SENA CAM - Jornada MIXTA

MODIFICACIONES			
#	FECHA RESP.	DESCRIPCIÓN	FIRMA
0	241124 OPV	Entrega Inicial	
1			
2			
3			
4			

Nota: Las modificaciones y sugerencias serán aprobadas por el Supervisor de obra y Director general de obra antes de la ejecución.

ARCHIVO: LEVANT ESCUELA CHEVRON-1.dwg

PROFESIONAL RESPONSABLE:

Arq. OSCAR PARRA VELÁSQUEZ
M.P. 25700-55210 CND

TIPO DE PLANO: ARQUITECTÓNICO

FECHA: NOVIEMBRE DE 2024


ESCALA: INDICADA

DIBUJÓ: OSCAR PARRA

EDIFICACIÓN:

PLANO N° | PLANCHA N°

DE

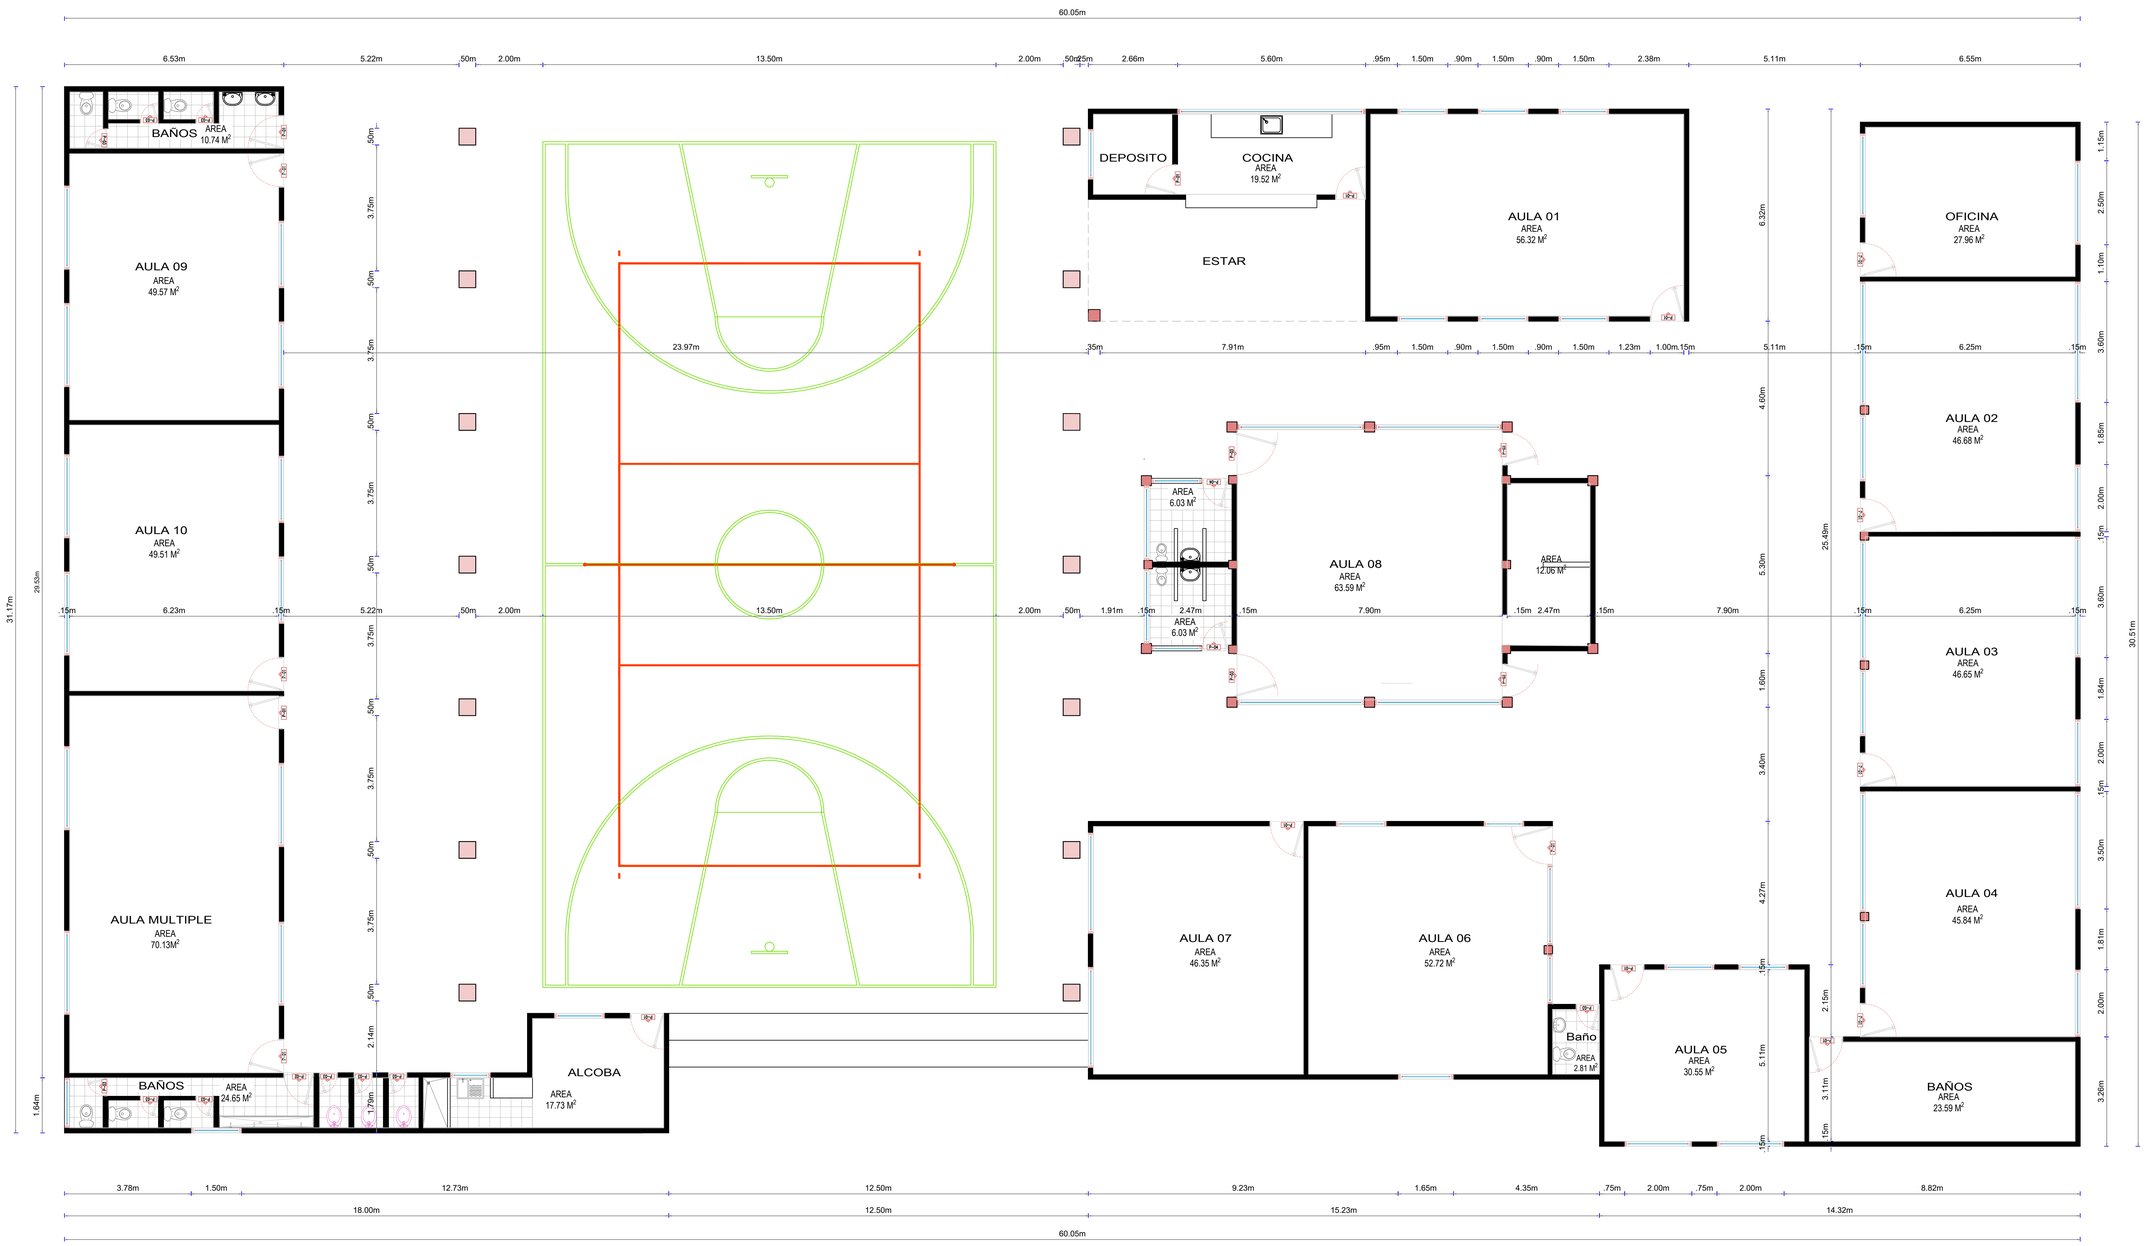

PLANTA ARQUITECTÓNICA GENERAL - ESCUELA URBANA LA CHEVRON

ESCALA 1 : 75

EDIFICACIÓN:

PLANCHA N° | PLANO N°

DE:

Servicio Nacional de Aprendizaje REGIONAL META

Alcaldia de GUAMAL

PROYECTO: ADECUACION Y MANTENIMIENTO PLANTA FÍSICA, ESCUELA URBANA CHEVRON, BARRIO LAS VILLAS EN EL MUNICIPIO DE GUAMAL - META

GESTORES: SENA - ALCALDIA DE GUAMAL

Vo Bo PROYECTO:

FERNANDO PEÑA RABELO
Alcalde Municipal de GUAMAL (M)

HECTOR RUIZ MONDRAGON
SubDirector (E) SENA CAM

CRISTIAN CADENA CASANOVA
Coordinador Jornada Mixta - SENA CAM

GRUPO DE TRABAJO: FICHA 2939396 - CONSTRUCION DE EDIFICACIONES

Arq. OSCAR PARRA VELASQUEZ
Instructor de Construcción
SENA CAM - Jornada MIXTA

APRENDICES:

ANDRES BERMUDEZ PINILLA
CRISTIAN MONTAÑEZ SALAMANCA
DILMAR MANUEL GUADRON URBANO
EDWIN ORTIZ CALDERON
EZEQUIEL ANGULO GOMEZ
FERNEY PEÑA AGUIRRE
FRANKLIN PINZON VELASCO
HERMINSUL GOMEZ ROJAS
IVAN ALFREDO MUÑOZ VIVAS
JOSE ALEXANDER CARREÑO
JUAN CAMILO CALDERON S.
KAREN JULIETH GUTIERREZ TORRES
RICARDO ARANDA NARANJO
REYES GABRIEL LEAL MARIN
WILLIAM ALEXANDER BALANTA ARGÜELLO
YEIMY PAOLA GUEVARA

MODIFICACIONES

#	FECHA RESP.	DESCRIPCIÓN	FIRMA
0	041124 OPV	Entrega Inicial	
1			
2			
3			
4			

*Las modificaciones y sugerencias serán aprobadas por el Supervisor de obra y Director general de obra antes de la ejecución.

ARCHIVO: LEVANT ESCUELA CHEVRON-1.dwg

PROFESIONAL RESPONSABLE:

Arq. OSCAR PARRA VELÁSQUEZ
M.P.,25700-55210 CND

TIPO DE PLANO: ARQUITECTÓNICO

FECHA: NOVIEMBRE DE 2024

ESCALA: INDICADA


DIBUJÓ: OSCAR PARRA

EDIFICACIÓN:

PLANO N°

PLANCHA N°

DE

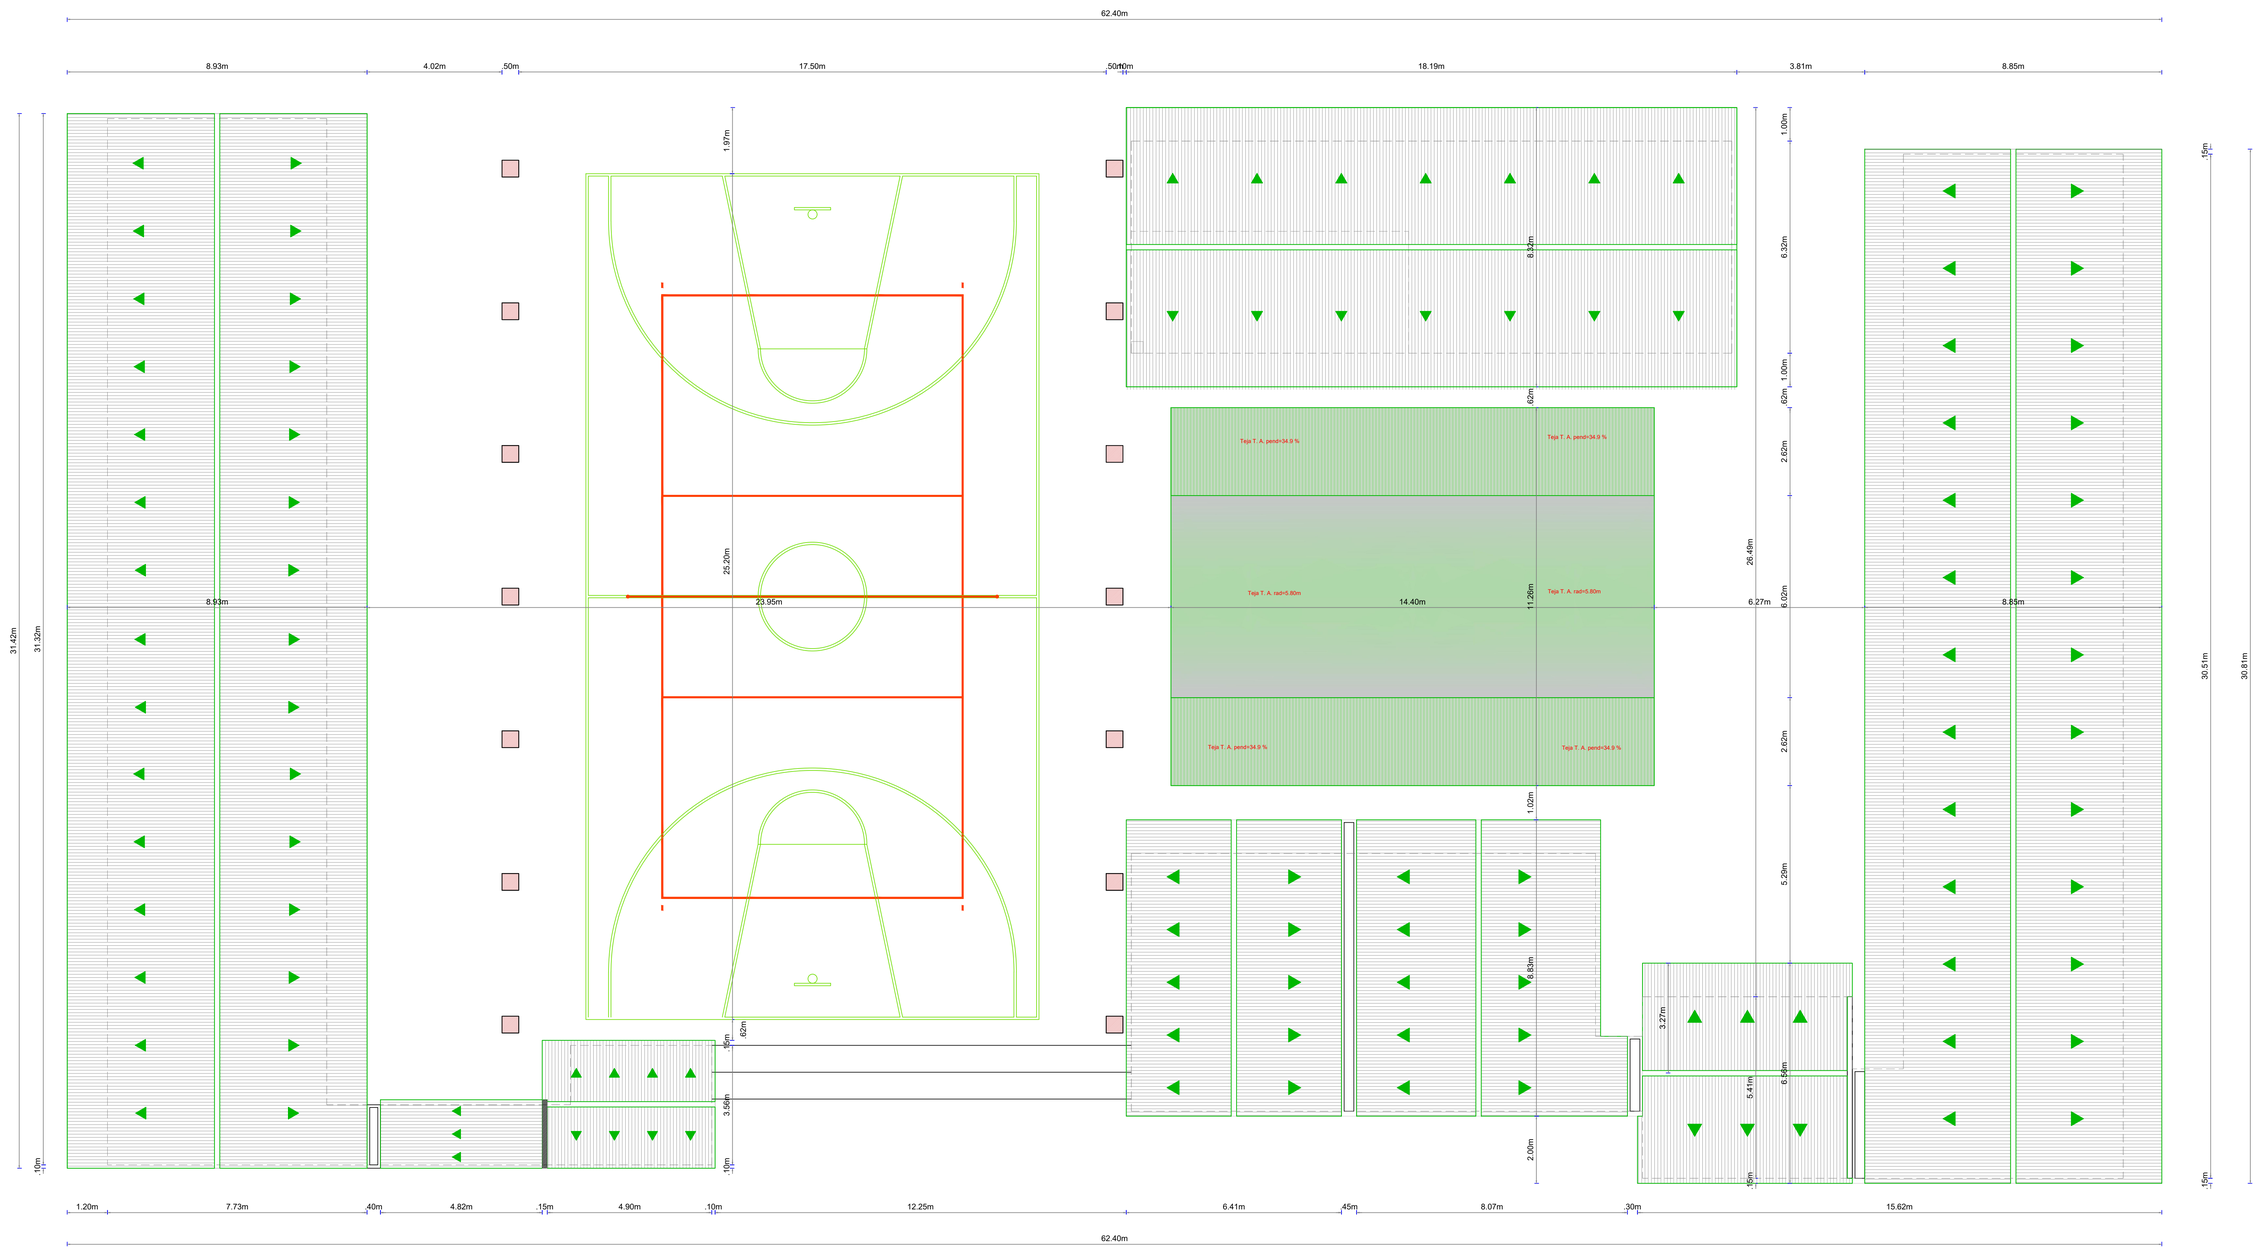

PLANTA GENERAL DECUBIERTAS - ESCUELA URBANA LA CHEVRON

ESCALA 1 : 75

EDIFICACIÓN:

PLANCHA N° | PLANO N°

DE:

Servicio Nacional de Aprendizaje REGIONAL META

Alcaldia de GUAMAL

PROYECTO: ADECUACION Y MANTENIMIENTO PLANTA FÍSICA, ESCUELA URBANA CHEVRON, BARRIO LAS VILLAS EN EL MUNICIPIO DE GUAMAL - META

GESTORES: SENA - ALCALDIA DE GUAMAL

Vo Bo PROYECTO:

FERNANDO PEÑA RABELO
Alcalde Municipal de GUAMAL (M)

HECTOR RUIZ MONDRAGON
SubDirector (E) SENA CAM

CRISTIAN CADENA CASANOVA
Coordinador Jornada Mixta - SENA CAM

GRUPO DE TRABAJO: FICHA 2939396 - CONSTRUCION DE EDIFICACIONES

Arq. OSCAR PARRA VELASQUEZ
Instructor de Construcción
SENA CAM - Jornada MIXTA

APRENDICES:

ANDRES BERMUDEZ PINILLA
CRISTIAN MONTAÑEZ SALAMANCA
DILMAR MANUEL GUADRON URBANO
EDWIN ORTIZ CALDERON
EZEQUIEL ANGULO GOMEZ
FERNEY PEÑA AGUIRRE
FRANKLIN PINZON VELASCO
HERMINSUL GOMEZ ROJAS
IVAN ALFREDO MUÑOZ VIVAS
JOSE ALEXANDER CARREÑO
JUAN CAMILO CALDERON S.
KAREN JULIETH GUTIERREZ TORRES
RICARDO ARANDA NARANJO
REYES GABRIEL LEAL MARIN
WILLIAM ALEXANDER BALANTA ARGÜELLO
YEIMY PAOLA GUEVARA

MODIFICACIONES

#	FECHA RESP.	DESCRIPCIÓN	FIRMA
0	041124 OPV	Entrega Inicial	
1			
2			
3			
4			

Nota: -Las modificaciones y sugerencias seran aprobadas por el Supervisor de obra y Director general de obra antes de la ejecución.

ARCHIVO: LEVANT ESCUELA CHEVRON-1.dwg

PROFESIONAL RESPONSABLE:

Arq. OSCAR PARRA VELÁSQUEZ
M.P.,25700-55210 CND

TIPO DE PLANO: ARQUITECTÓNICO

FECHA: NOVIEMBRE DE 2024

ESCALA: INDICADA

DIBUJÓ: OSCAR PARRA

EDIFICACIÓN:

PLANO N° | PLANCHA N°

DE